



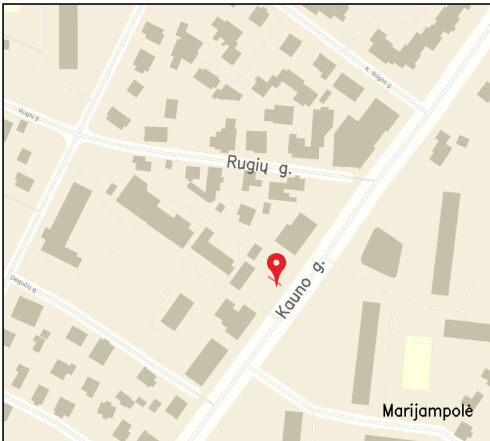

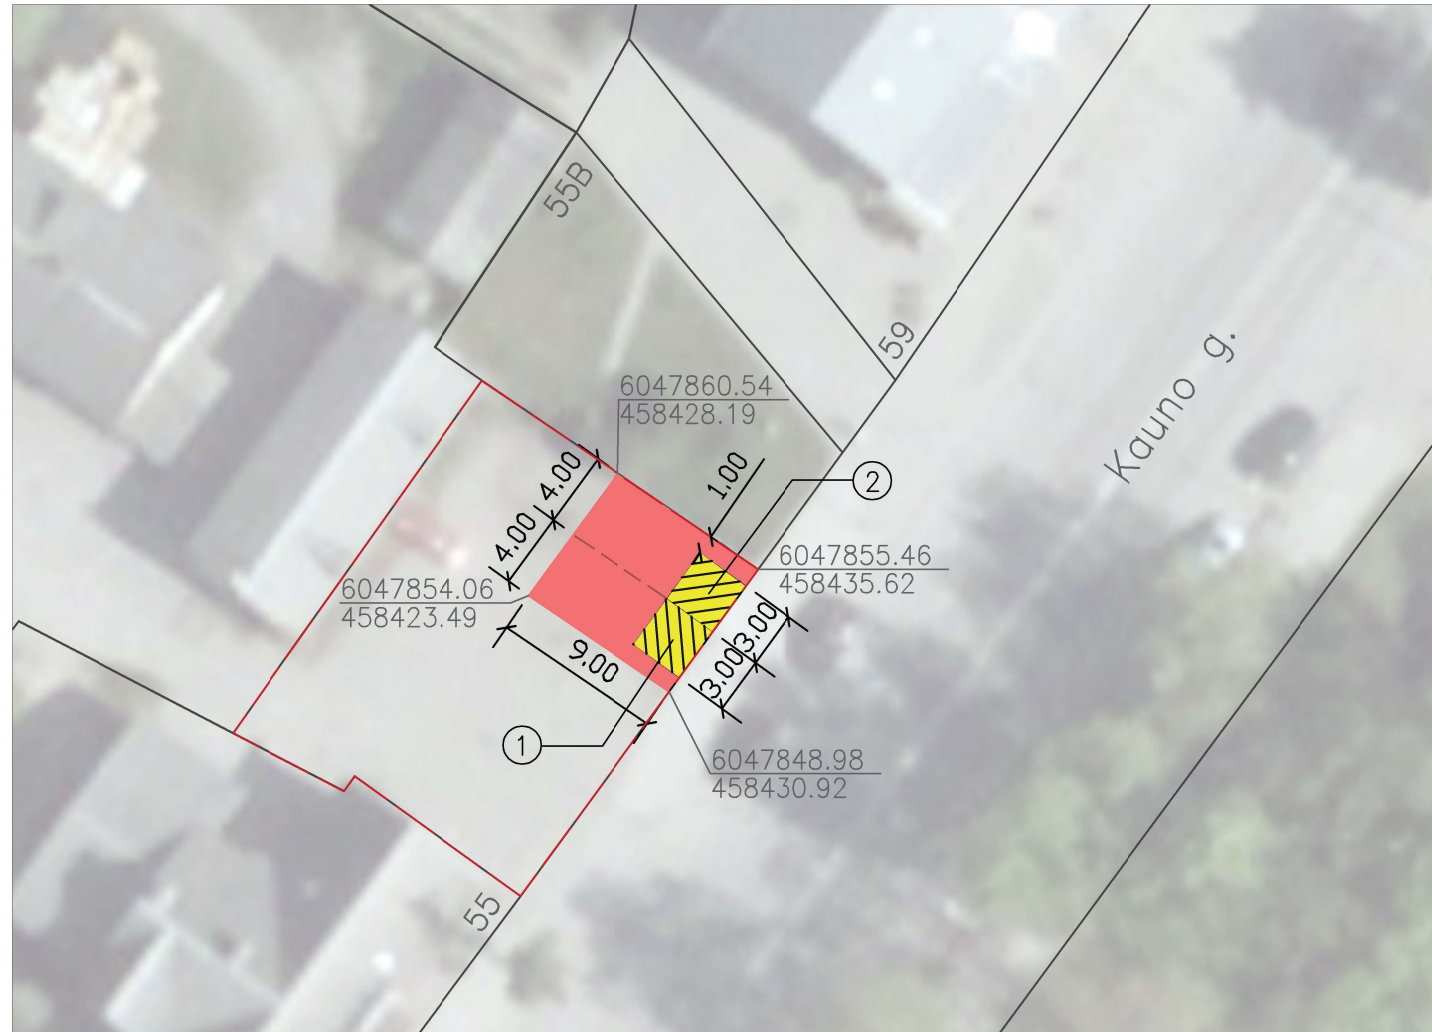

LAIKINOJO PREKYBOS (PASLAUGŲ) PASKIRTIES STATINIO SCHEMA (M 1:400)



SITUACIJOS SCHEMA



	Prekybos paviljonas	
Žymėjimas plane	①	②
Užstatymo plotas, m ²	9	9
Priskirtas valstybinės žemės plotas, m ²	36	36



-  Valstybinė žemė (plotas 380 m²)
-  Užstatymo zona
-  Registruotos sklypų ribos
-  Priskirtas valstybinės žemės plotas

Marijampolės savivaldybės administracija

68307 Marijampolė, J. Basanavičiaus a. 1

Pareigos	Parašas	Vardas, pavardė	Data
Vyr. spec.		Tautvydas Berteška	2020-10-09
Vyr. spec.		Gintarė Urbonė	2020-10-09