

SITUACIJOS SCHEMA




SUTARTINIAI ŽYMĖJIMAI:

 Laikinių statinių stovėjimo vieta


GALIMI LAIKINOJO STATINIO VIZUALINIAI SPRENDINIAI. INSPIRACIJA ARCHITEKTŪRINEI IŠRAIŠKAI



LAIKINŲJŲ NESUDĖTINGŲJŲ PREKYBOS (PASLAUGŲ) PSKIRTIES STATINIŲ PLANAS (M 1:500)

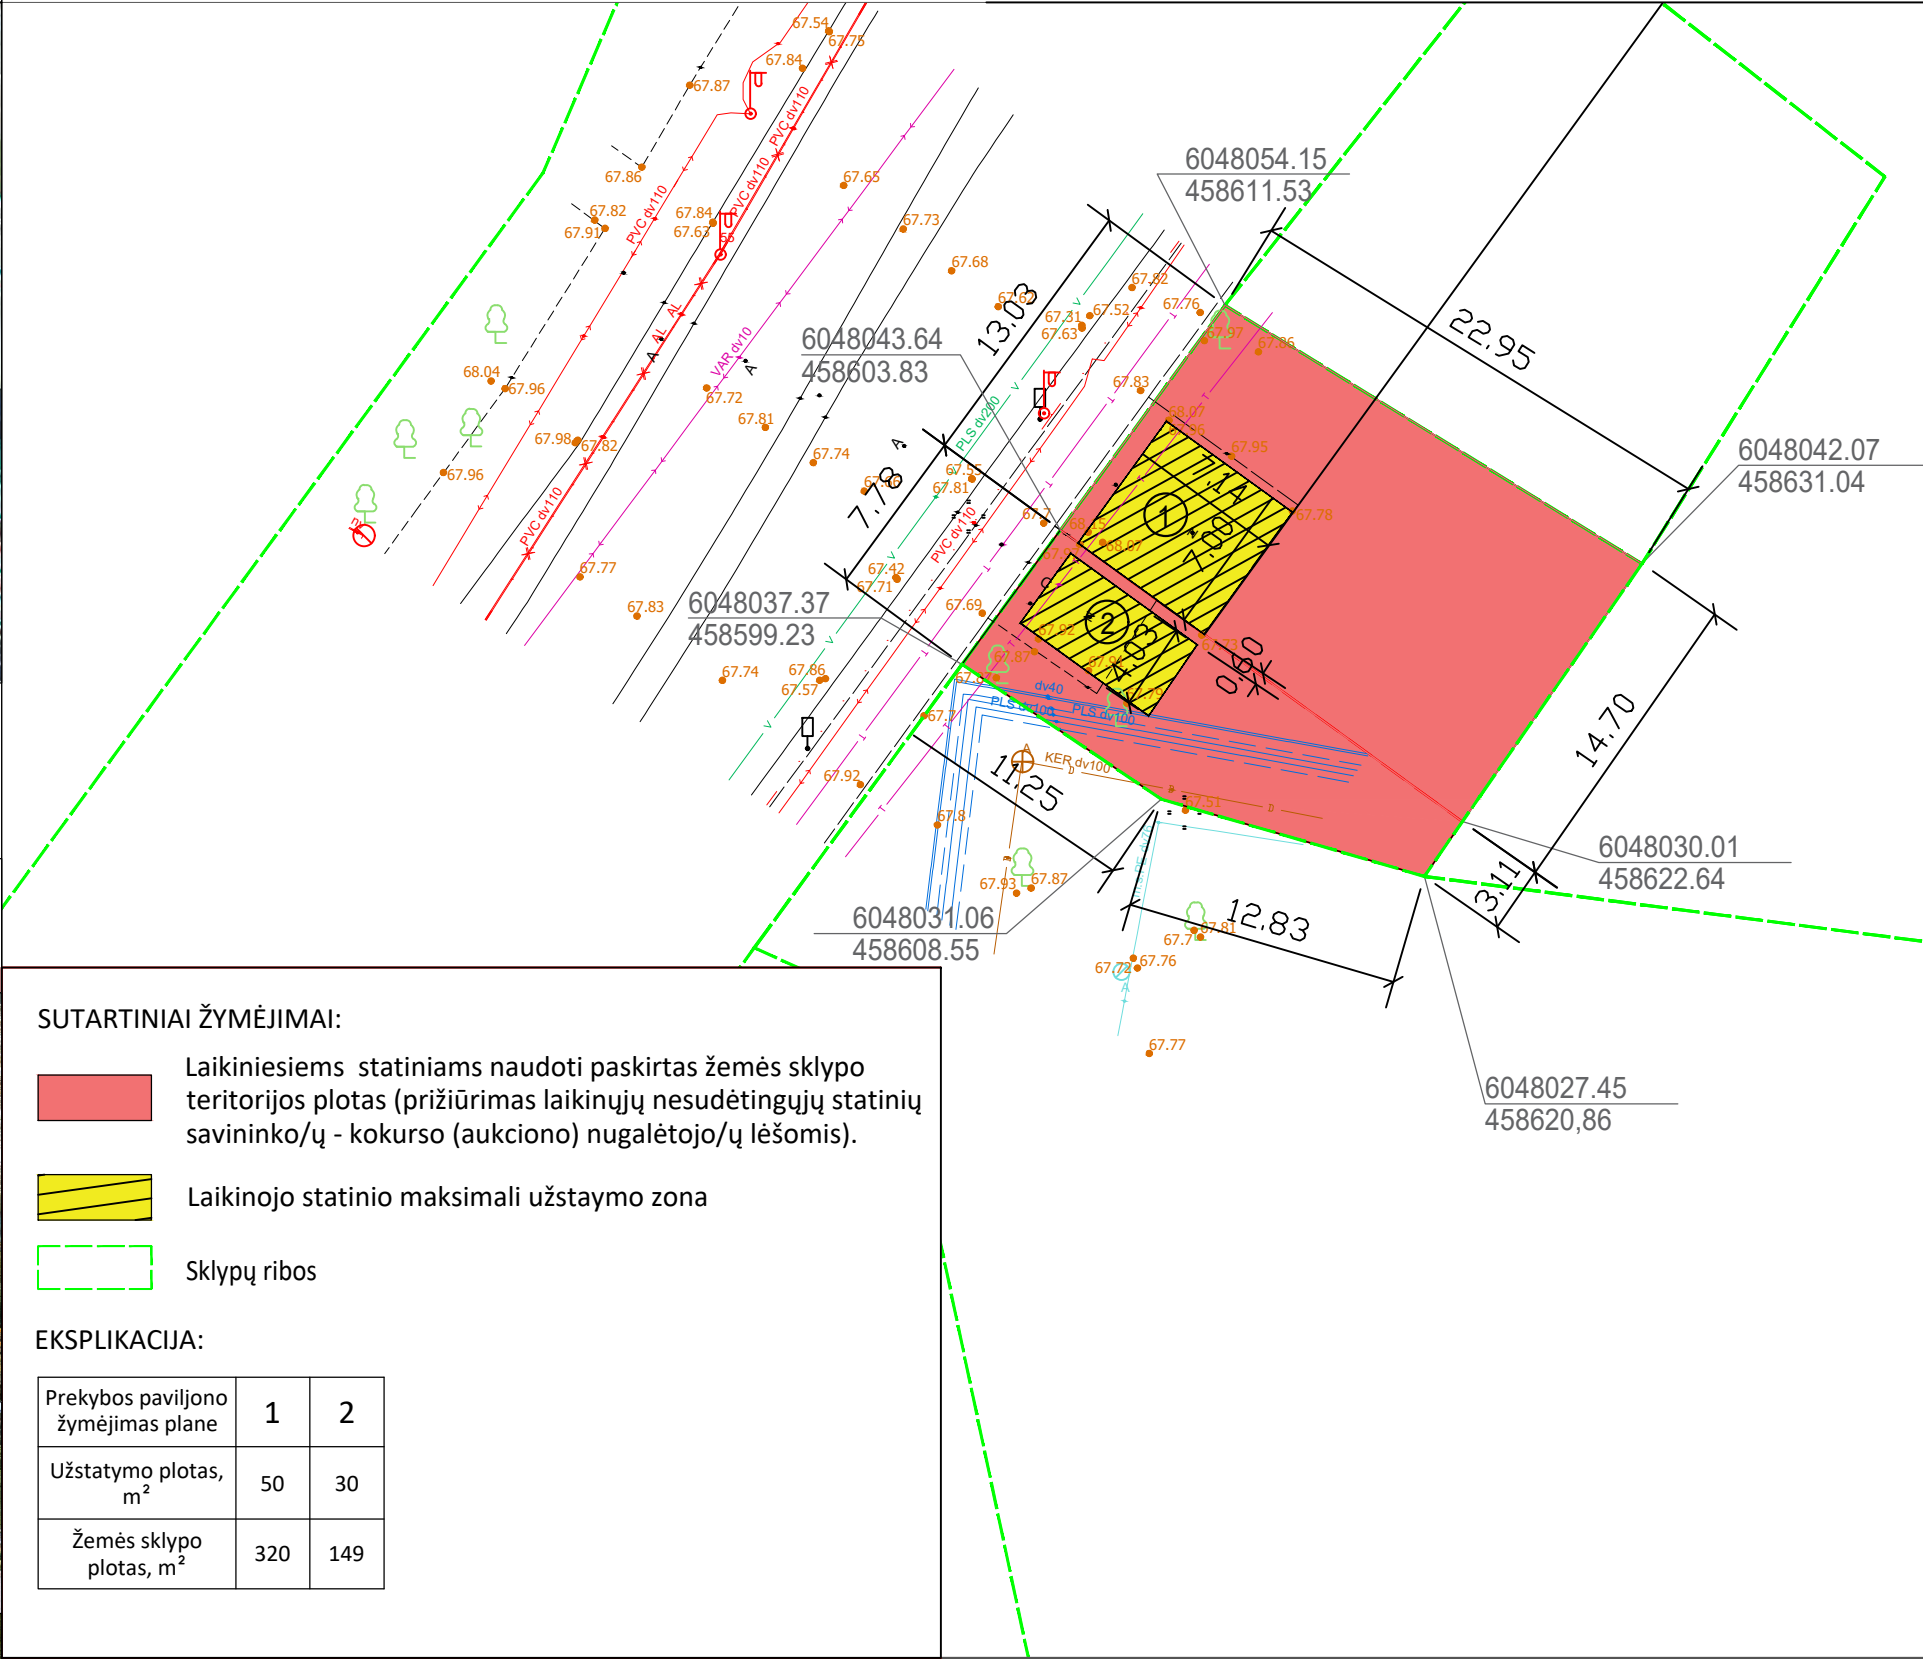

SUTARTINIAI ŽYMĖJIMAI:

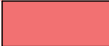-  Laikiniesiems statiniams naudoti paskirtas žemės sklypo teritorijos plotas (prižiūrimas laikinųjų nesudėtingųjų statinių savininko/ų - kokurso (aukciono) nugalėtojo/ų lėšomis).
-  Laikinojo statinio maksimali užstatymo zona
-  Sklypų ribos

EKSPLIKACIJA:

Prekybos paviljono žymėjimas plane	1	2
Užstatymo plotas, m ²	50	30
Žemės sklypo plotas, m ²	320	149

Marijampolės savivaldybės adminstracija
Architektūros ir teritorijų planavimo skyrius

Parengė: Vyriausioji specialistė Šarūnė Čėplaitė 2025-12

DVIEJŲ LAIKINŲJŲ NESUDĖTINGŲJŲ
PREKYBOS (PASLAUGŲ) PASKIRTIES
STATINIŲ PLANAS, M 1:500
GRETA KAUNO G. 90 MARIJAMPOLĖJE