


SITUACIJOS SCHEMA

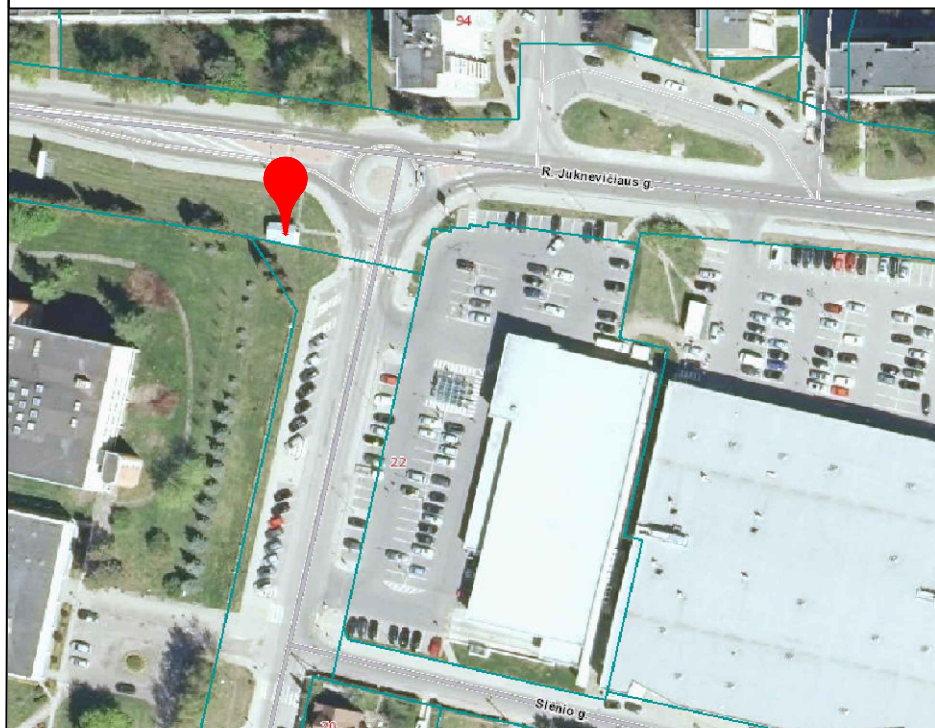

SUTARTINIAI ŽYMĖJIMAI:




Laikinių statinių stovėjimo vieta

GALIMI LAIKINOJO STATINIO VIZUALINIAI SPRENDINIAI. INSPIRACIJA ARCHITEKTŪRINEI IŠRAIŠKAI



LAIKINOJO NESUDĖTINGOJO PREKYBOS (PASLAUGŲ) PSKIRTIES STATINIO PLANAS (M 1:400)

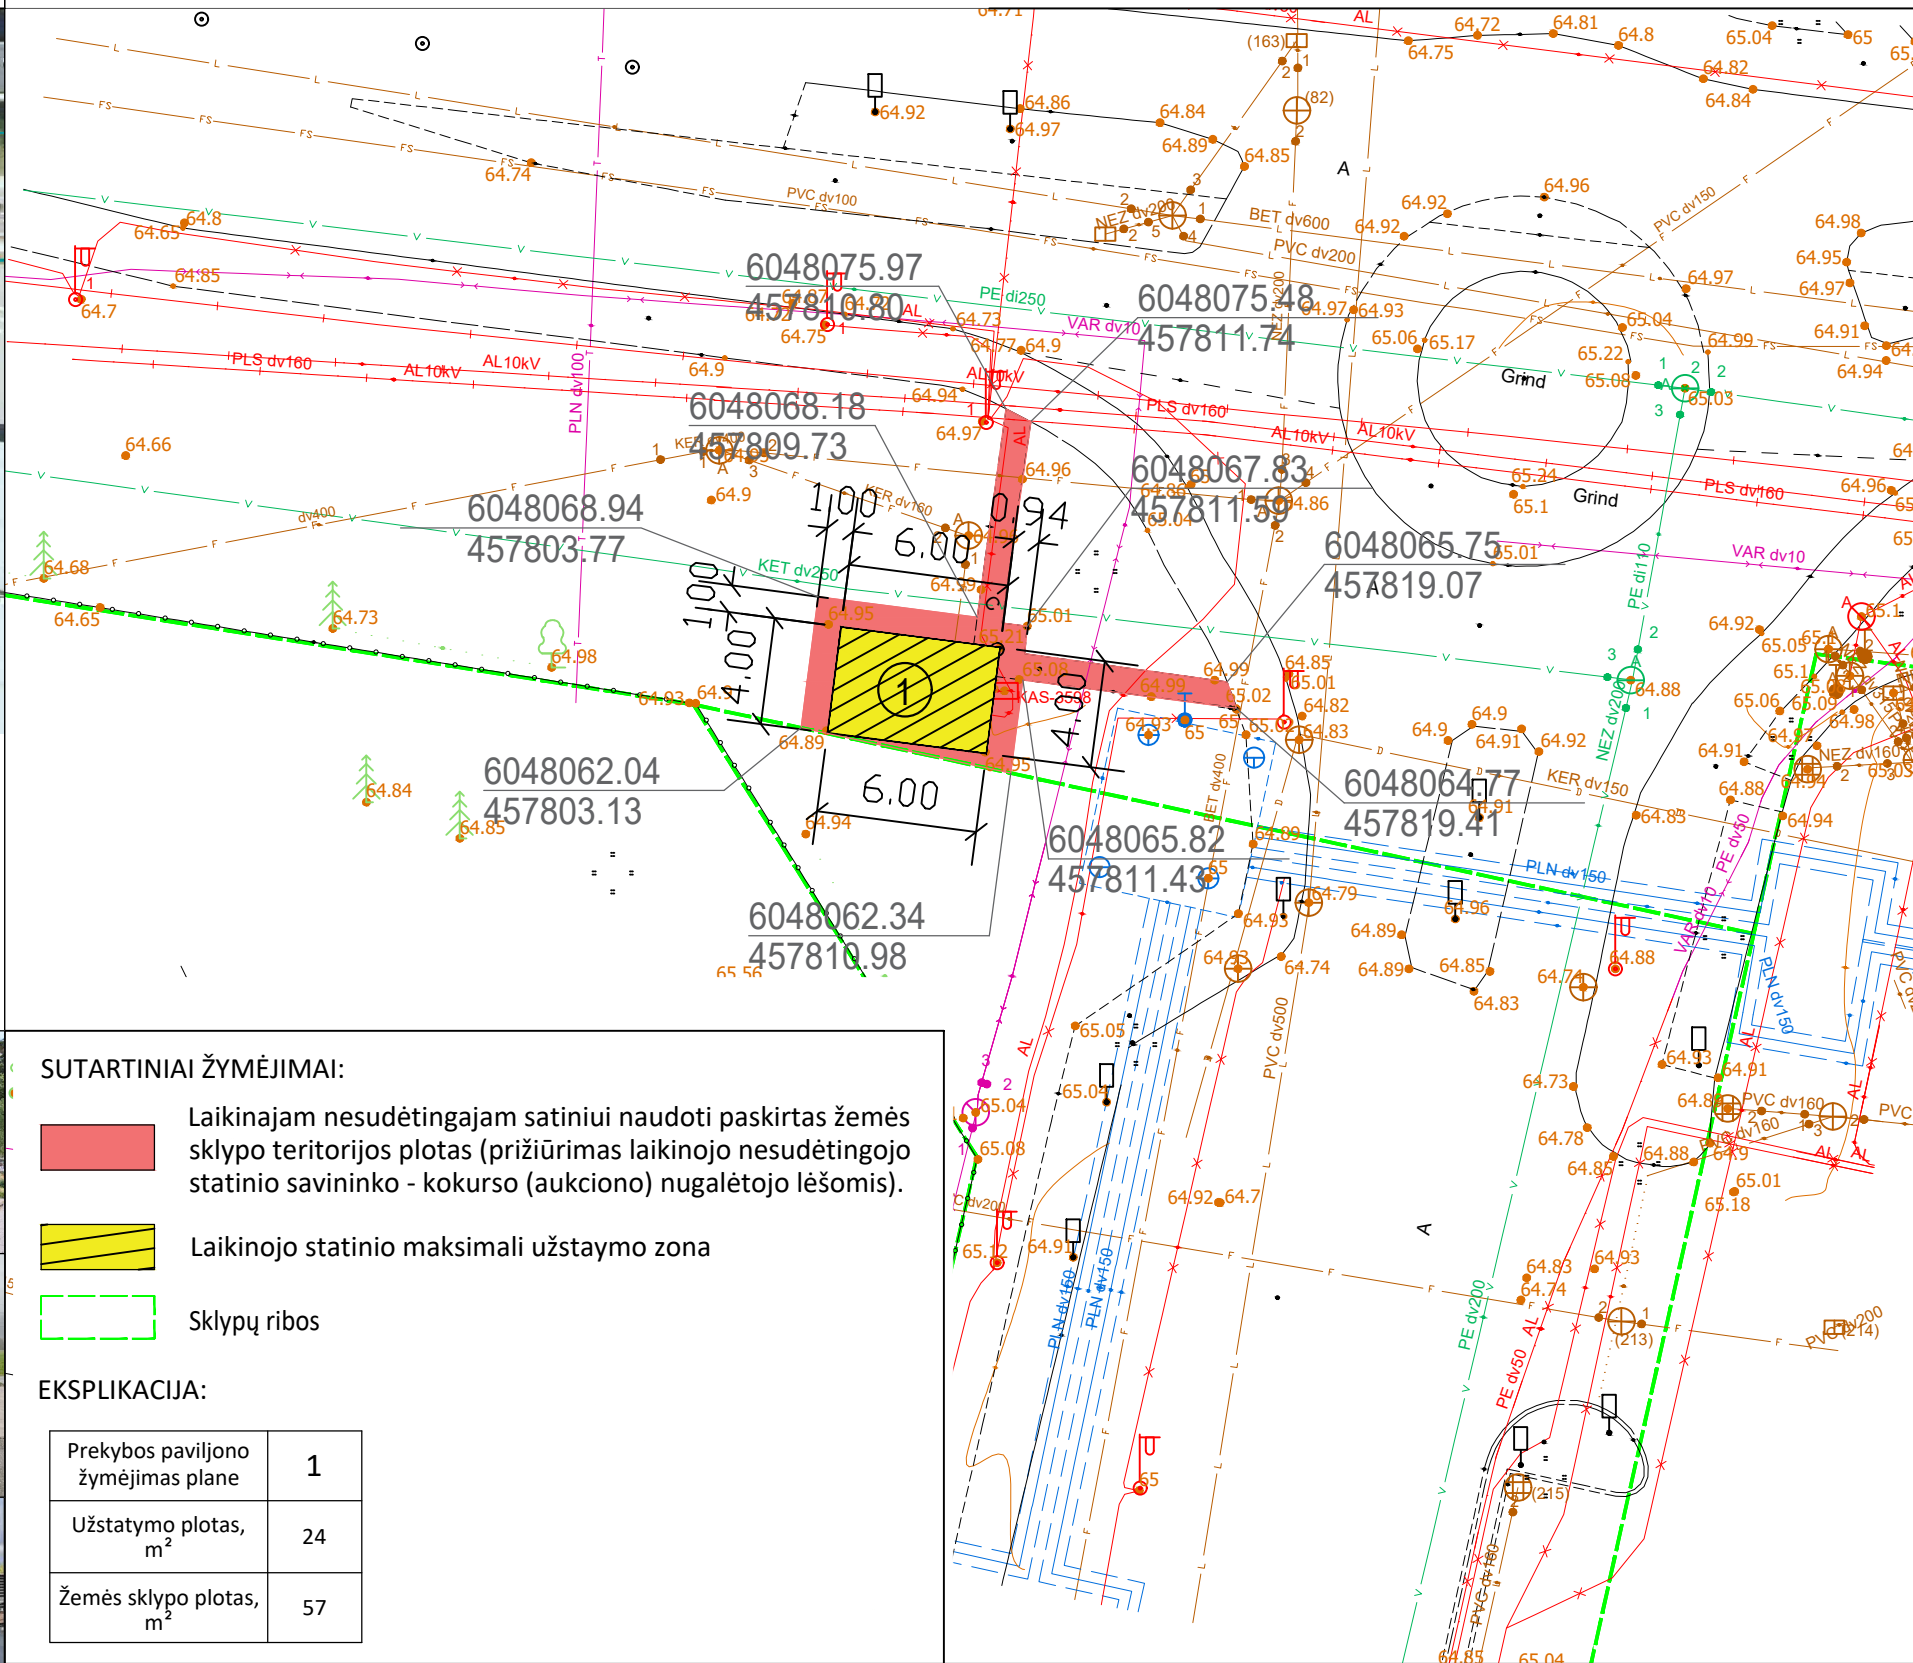

SUTARTINIAI ŽYMĖJIMAI:

- Laikinajam nesudėtingajam satiniui naudoti paskirtas žemės sklypo teritorijos plotas (prižiūrimas laikinojo nesudėtingojo statinio savininko - kokurso (aukciono) nugalėtojo lėšomis).
- Laikinojo statinio maksimali užstatymo zona
- Sklypų ribos

EKSPLIKACIJA:

Prekybos paviljono žymėjimas plane	1
Užstatymo plotas, m ²	24
Žemės sklypo plotas, m ²	57

Marijampolės savivaldybės administracija
Architektūros ir teritorijų planavimo skyrius

LAIKINOJO NESUDĖTINGOJO PREKYBOS
(PASLAUGŲ) PASKIRTIES STATINIO
PLANAS, M 1:400
GRETA PALANGOS G. 1 MARIJAMPOLĖJE