


SITUACIJOS SCHEMA

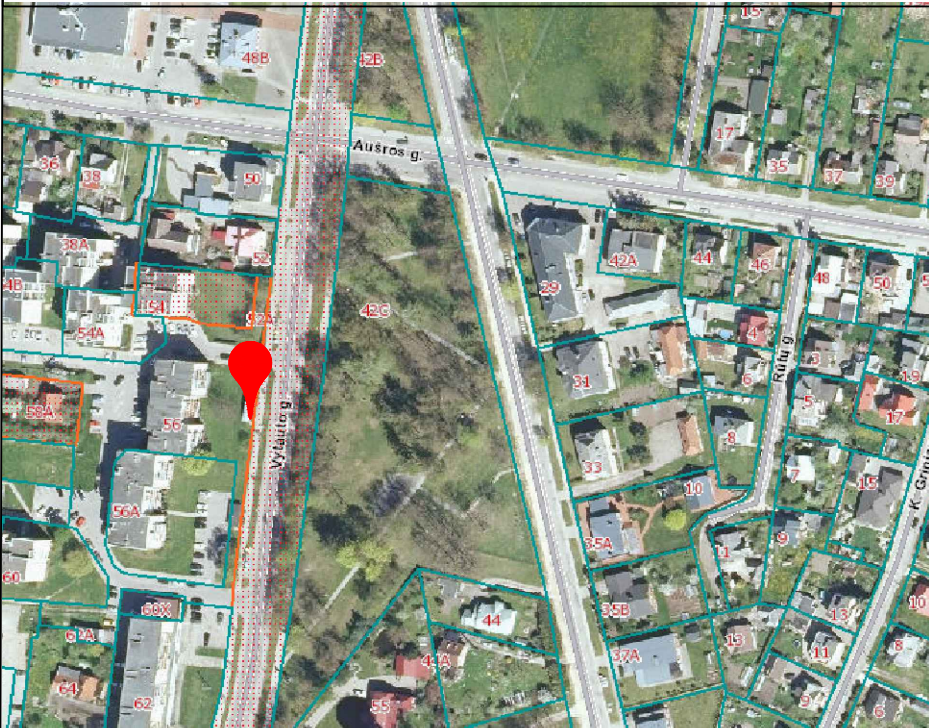


SUTARTINIAI ŽYMĖJIMAI:

 Laikinių statinių stovėjimo vieta

GALIMI LAIKINOJO STATINIO VIZUALINIAI SPRENDINIAI. INSPIRACIJA ARCHITEKTŪRINEI IŠRAIŠKAI



LAIKINOJO NESUDĖTINGOJO PREKYBOS (PASLAUGŲ) PSKIRTIES STATINIO PLANAS (M 1:400)

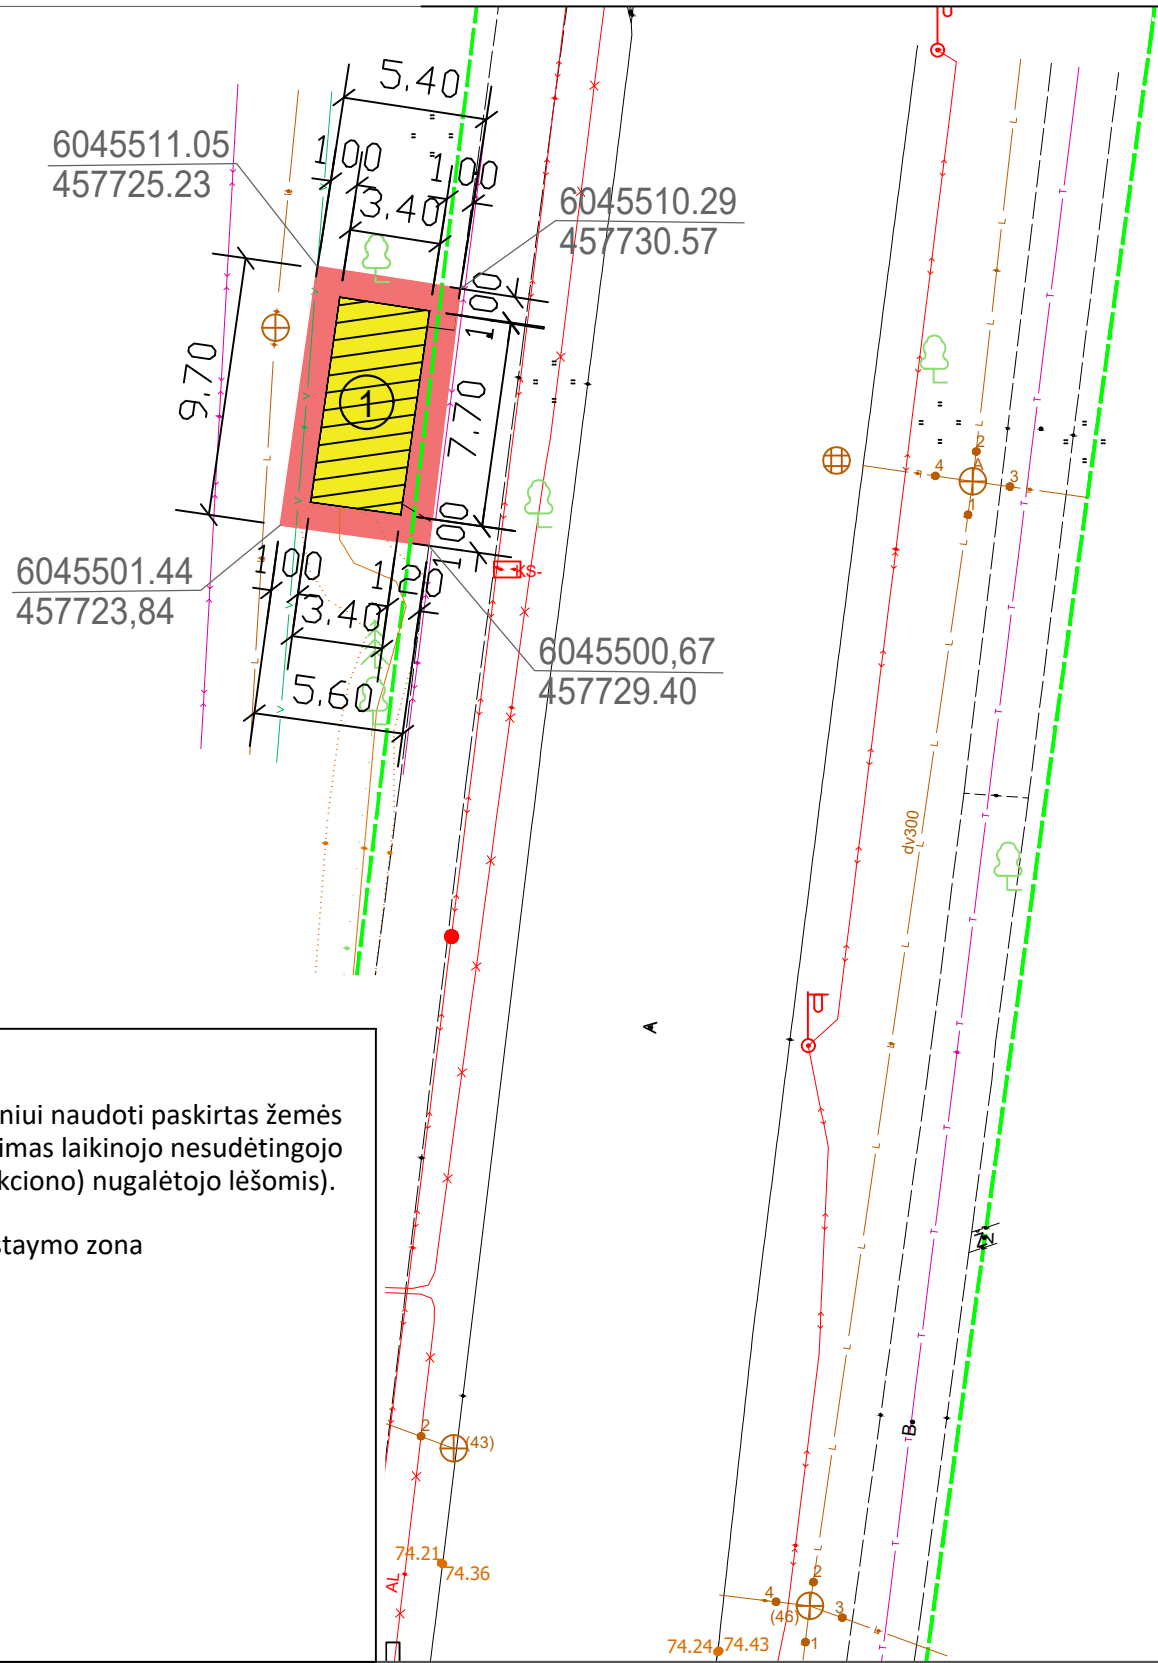

SUTARTINIAI ŽYMĖJIMAI:

-  Laikinajam nesudėtingajam statiniui naudoti paskirtas žemės sklypo teritorijos plotas (prižiūrimas laikinojo nesudėtingojo statinio savininko - kokurso (aukciono) nugalėtojo lėšomis).
-  Laikinojo statinio maksimali užstatymo zona
-  Sklypų ribos

EKSPLIKACIJA:

Prekybos paviljono žymėjimas plane	1
Užstatymo plotas, m ²	27
Žemės sklypo plotas, m ²	54

Marijampolės savivaldybės adminstracija
Architektūros ir teritorijų planavimo skyrius

LAIKINOJO NESUDĖTINGOJO PREKYBOS
(PASLAUGŲ) PASKIRTIES STATINIIO
PLANAS, M 1:400
GRETA VYTAUTO G. 56 MARIJAMPOLĖJE

Parengė: Vyriausioji specialistė Šarūnė Čėplaitė 2026-01