


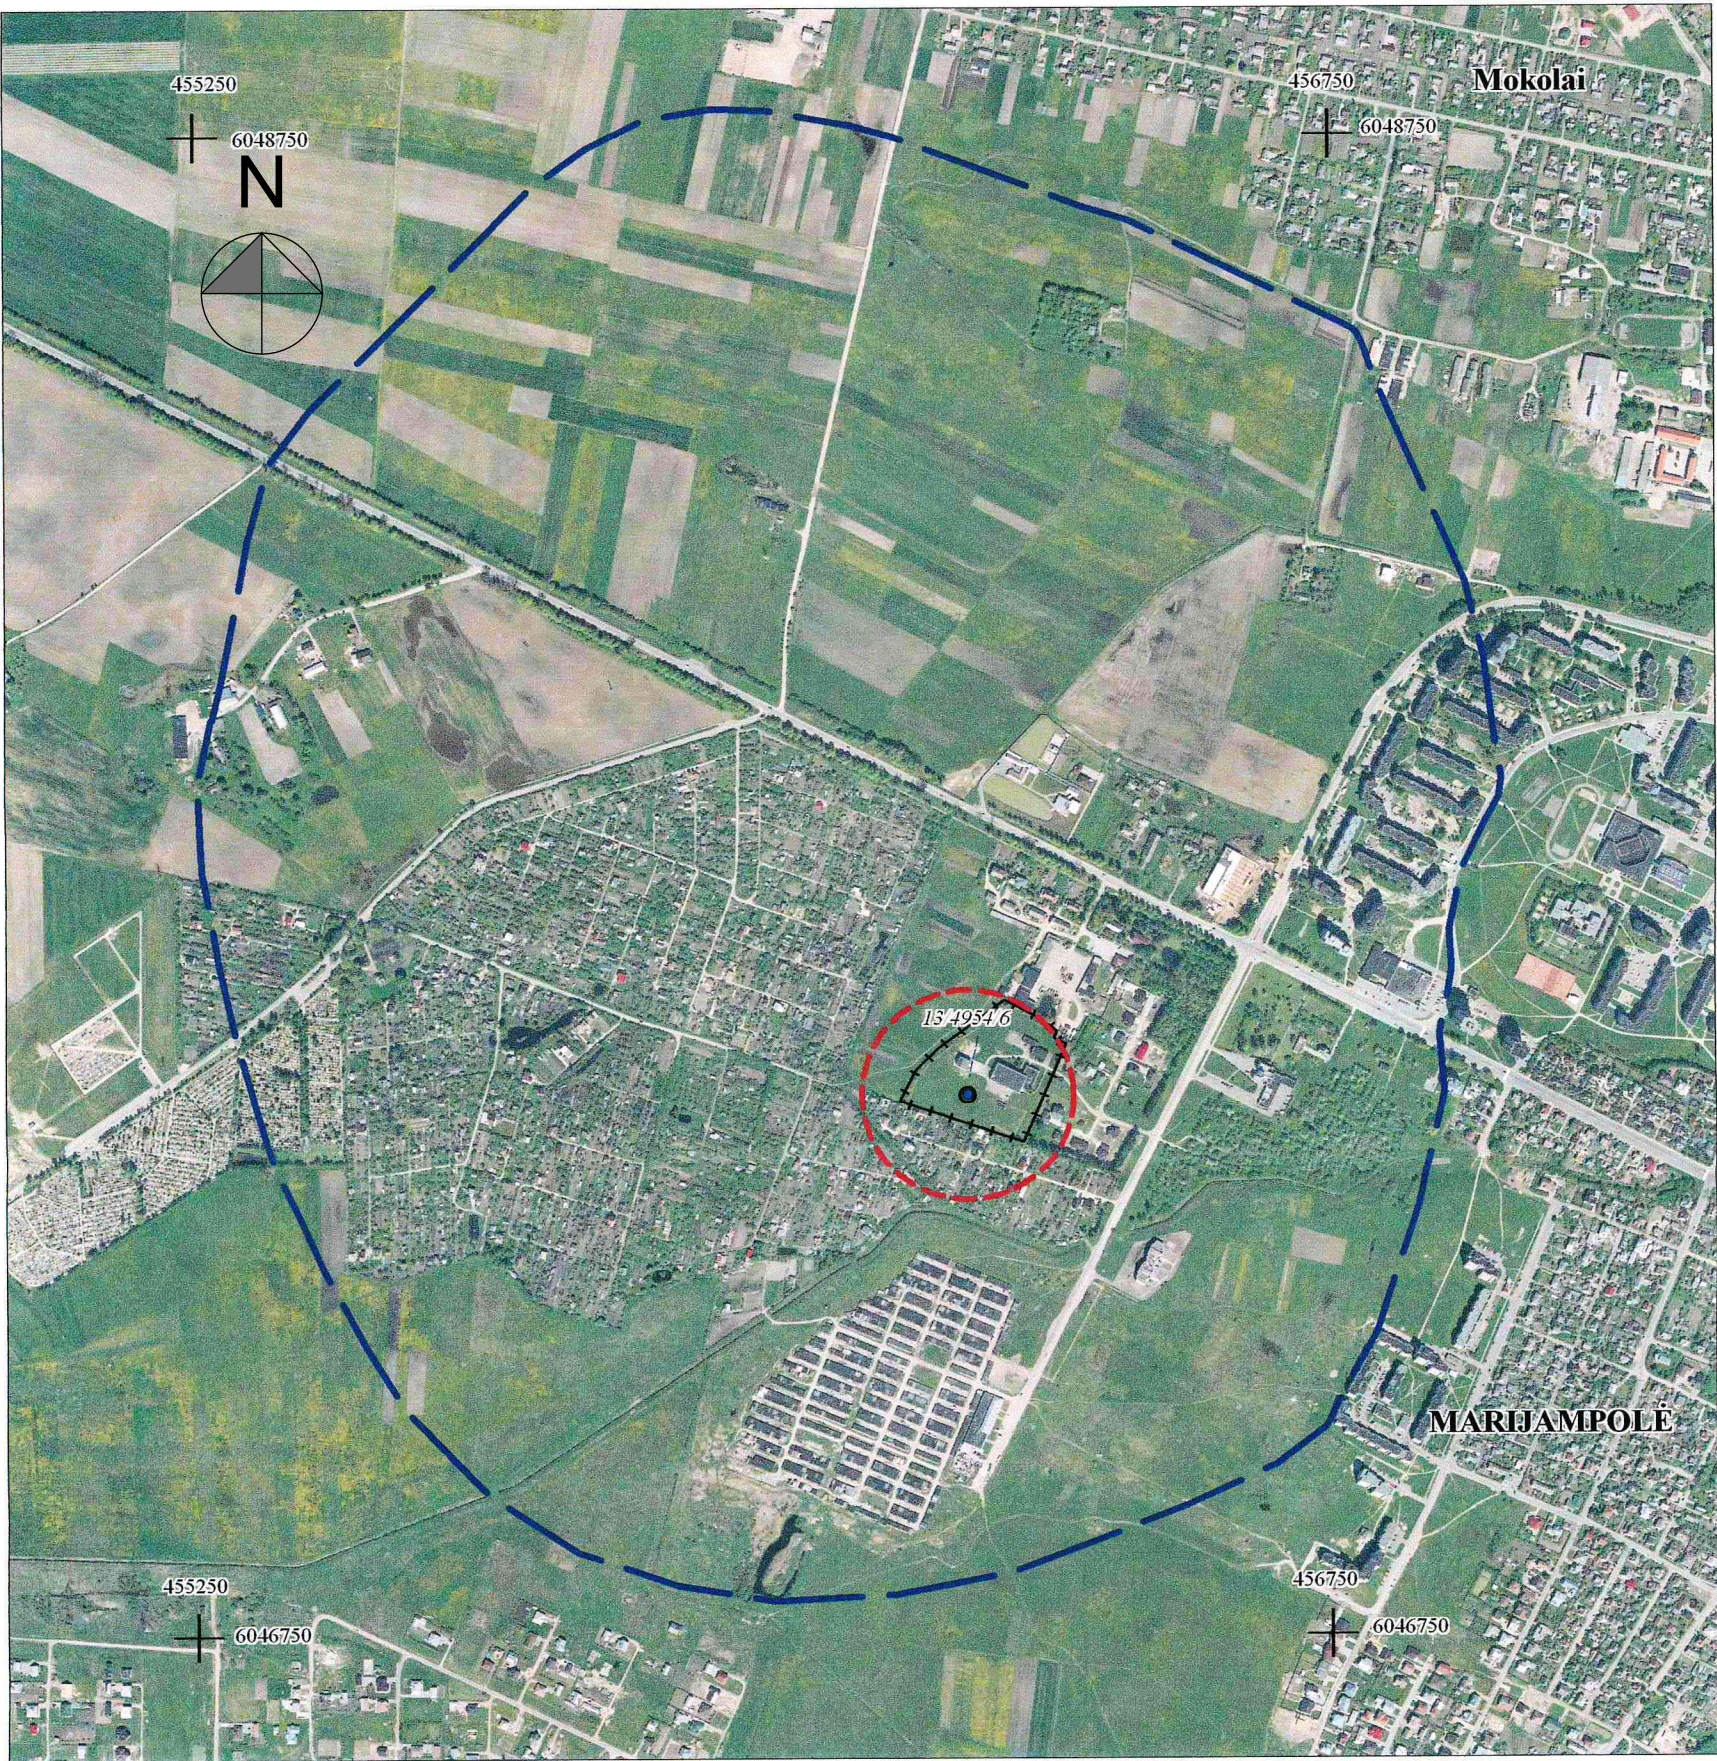

SUTARTINIAI ŽENKLAI	
	eksploatacinis gręžinys ir jo numeris
	rekomenduojama minimali SAZ griežto režimo juosta
	vandentiekio stoties Nr. 2 sklypo riba
	SAZ 2 juosta
	SAZ 3 juostos 3b sektorius

SAZ 3-iosios juostos planas M 1:10000

Vandenvietės sanitarinės apsaugos zona sudaryta iš 3 juostų:
1-osios (griežto režimo) 10m aplink gręžinį
2-osios (mikrobinės taršos apribojimo) 140 m aplink gręžinį
3-iosios (cheminės taršos apribojimo), susidedančios iš 3a ir 3b sektorių
3a sektorius ribos sutapatintos su 2-os juostos ribomis ir atskirai nepažymėtos
3b sektorius 600 ÷ 1350 m aplink gręžinį

SAZ 1-osios ir 2-osios juostos planas M 1:2000

MARIJAMPOLĖS VANDENTIEKIO STOTIES NR.2
VANDENVIETĖS J.AMBRAZEVIČIAUS - BRAZAIČIO G.
SANITARINĖS APSAUGOS ZONOS BRĖŽINIAI

				Marijampolės vandentviesų sanitarinės apsaugos zonų specialusis planas.		
A906	Architektė	R.Masilionienė	2014	Marijampolės vandentviesų stoties Nr.2 vandenvietės sanitarinės apsaugos zonos brėžiniai		
484	PDV	L.Matukaitinė	2014			
Organizatorius UAB "SUDUVOS VANDENYS"				0814 - SPL.2	LAPAS	LAPŲ
					1	1