



SITUACIJOS SCHEMA

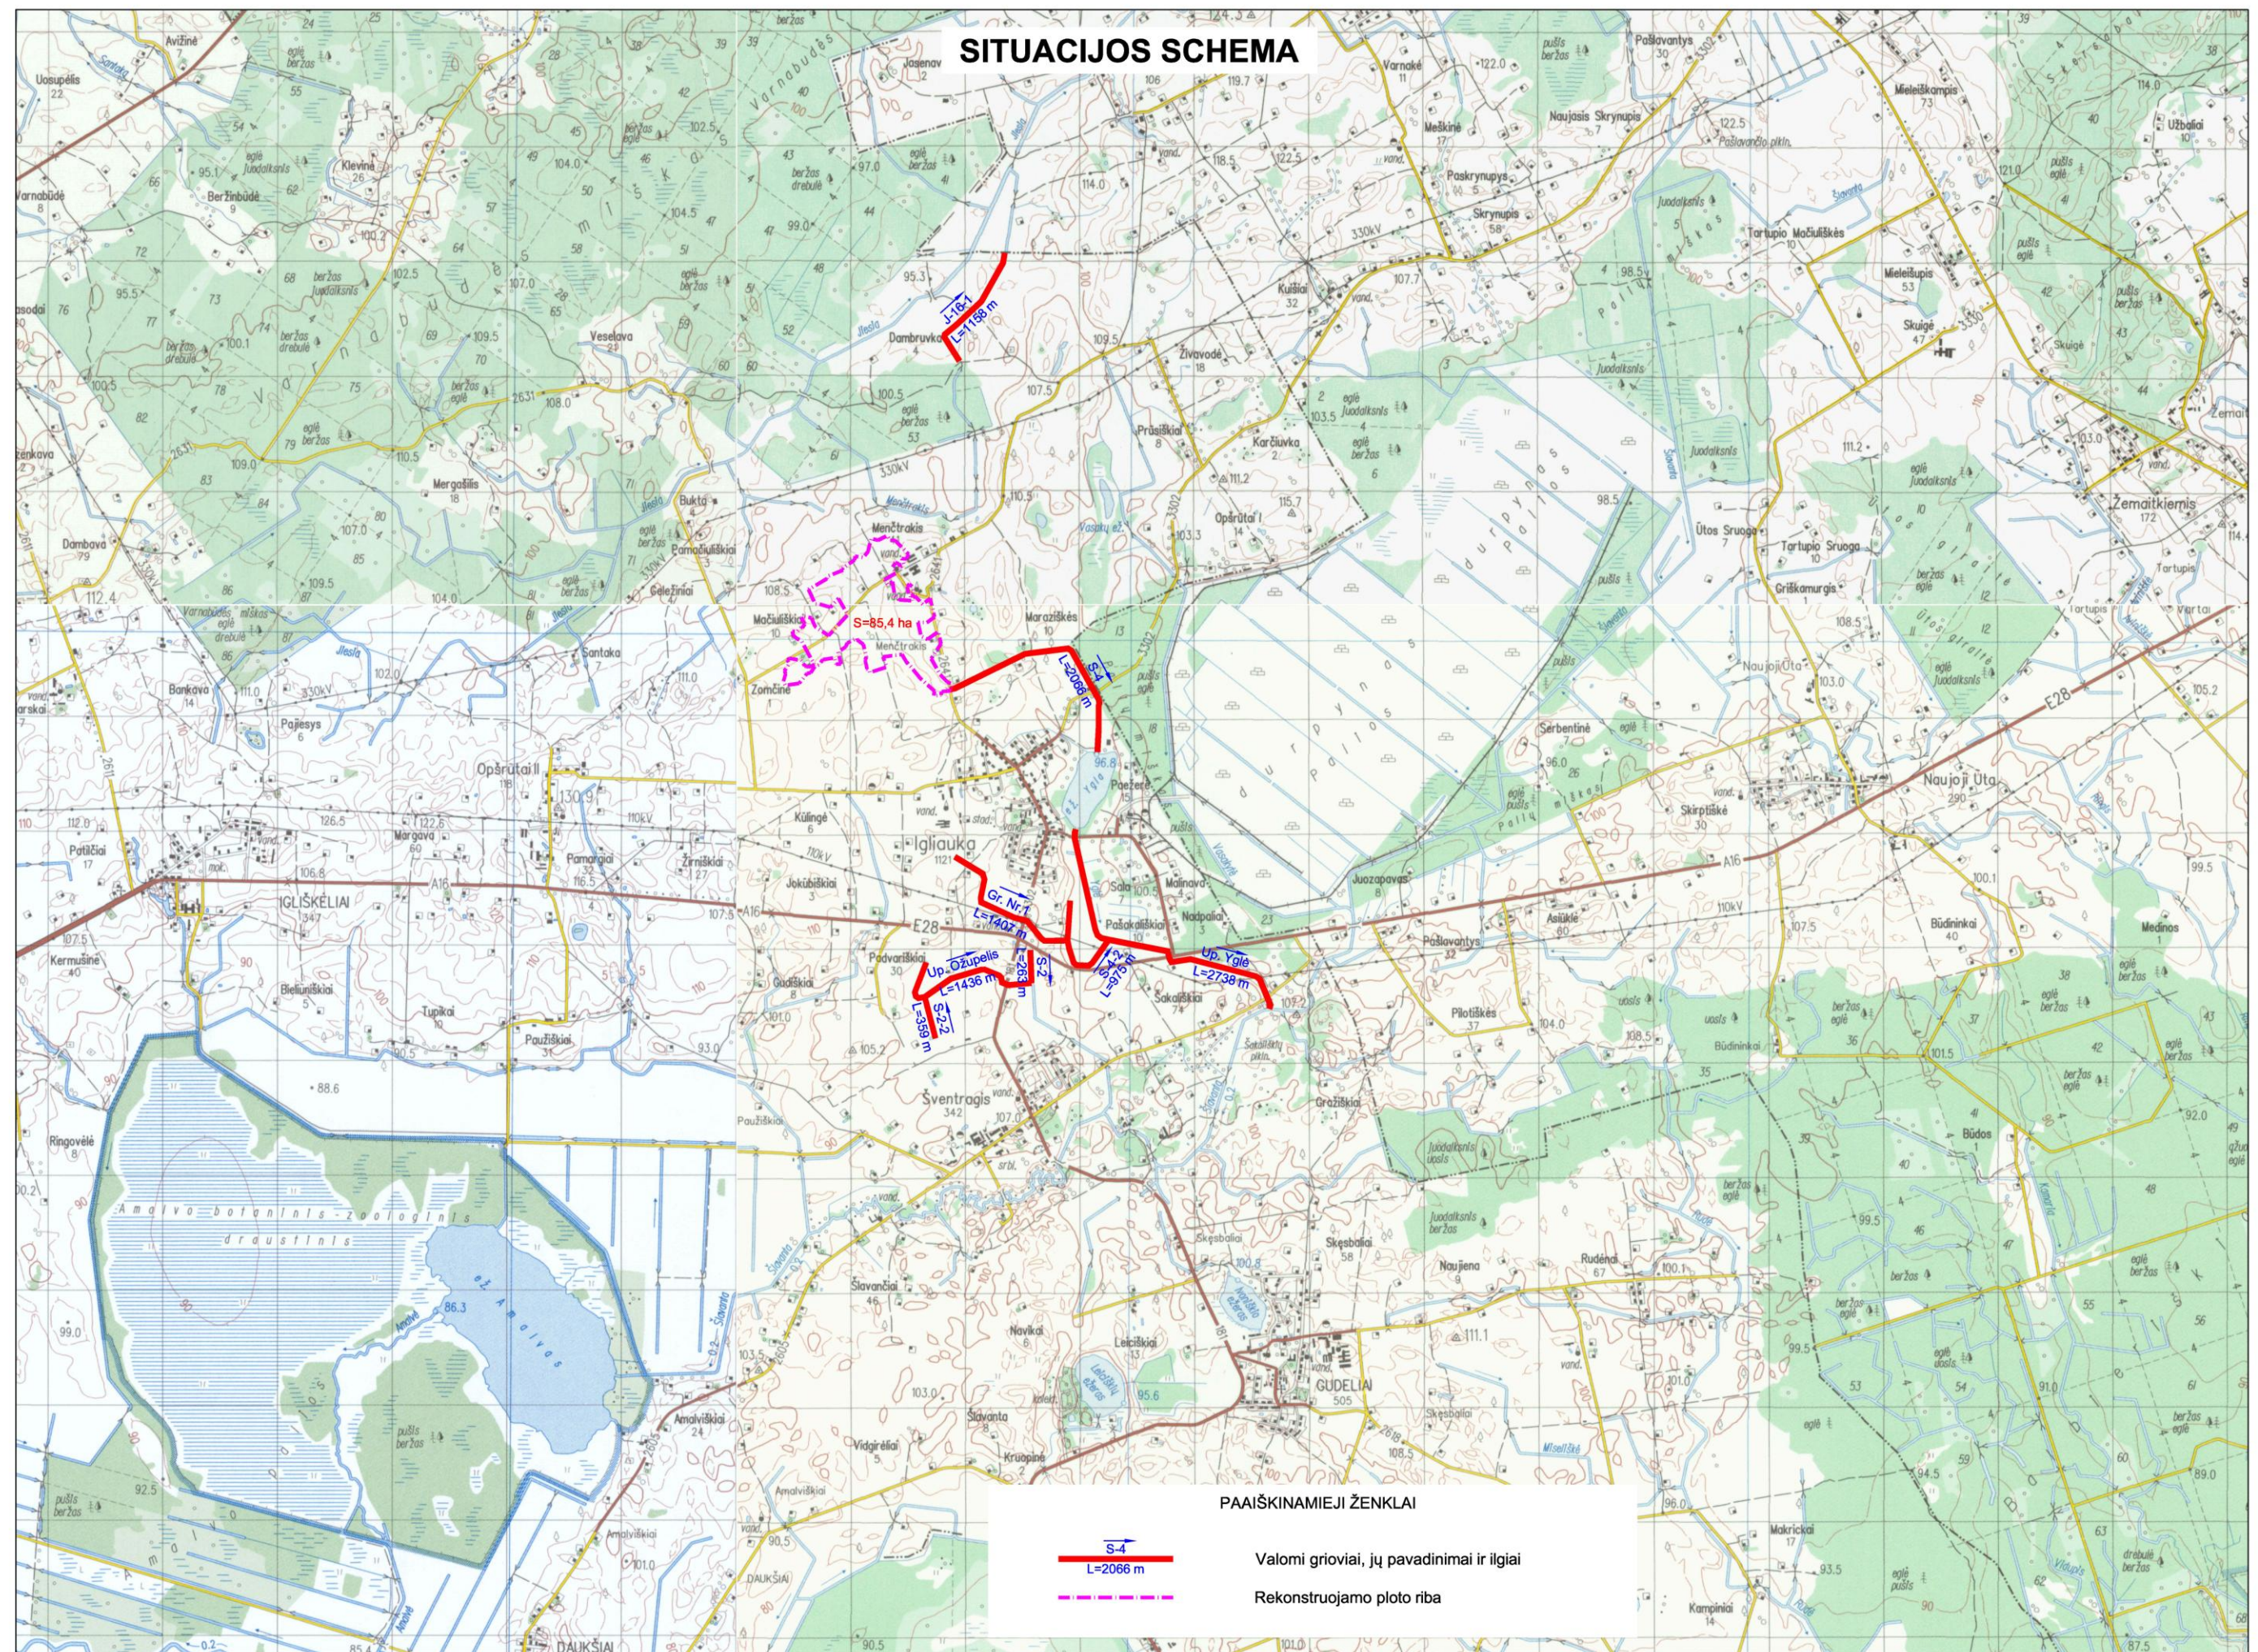

PAAIŠKINAMIEJI ŽENKLAI

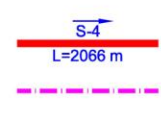

Valomi grioviai, jų pavadinimai ir ilgiai
 Rekonstruojamo ploto riba