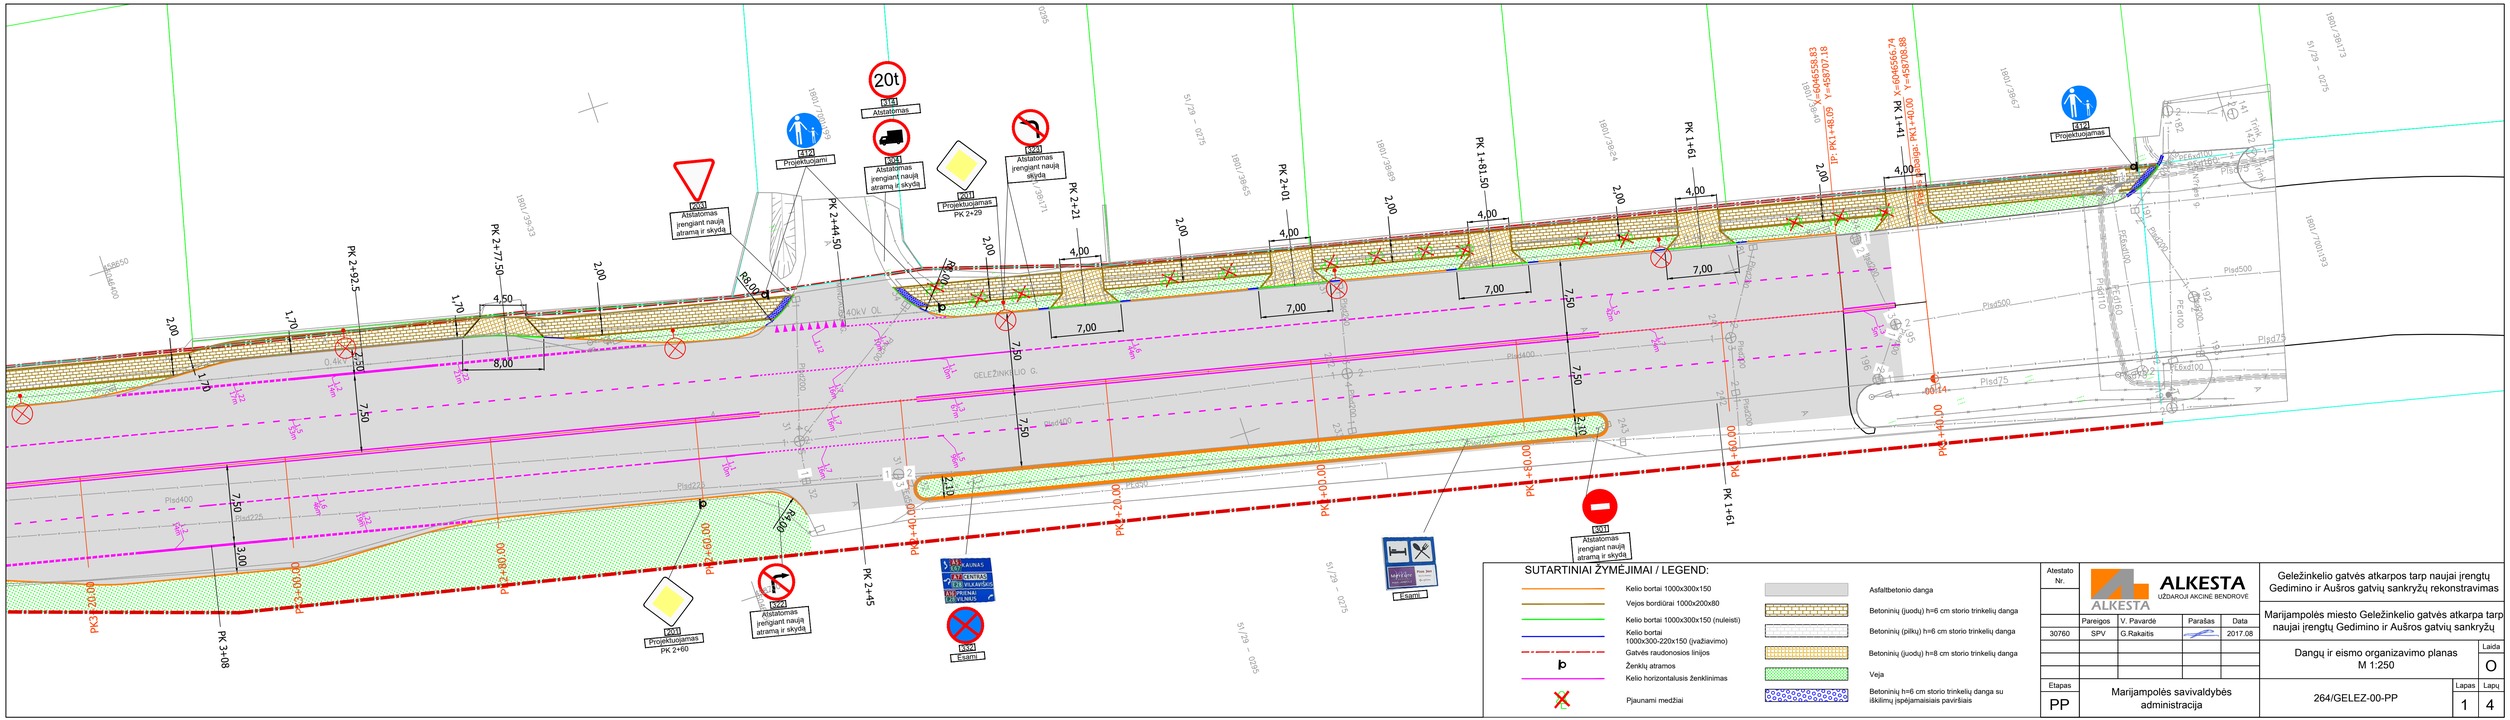
SUTARTINIAI ŽYMĖJIMAI / LEGEND:
Kelio bortai 1000x300x150
Vejos bordiūrai 1000x200x80
Kelio bortai 1000x300x150 (nuleisti)
Kelio bortai 1000x300-220x150 (įvažiavimo)
Gatvės raudonosios linijos
Ženklų atramos
Kelio horizontalusis ženklinimas
Pjaunami medžiai
Asfaltbetonio danga
Betoninių (juodų) h=6 cm storio trinkelių danga
Betoninių (pilkų) h=6 cm storio trinkelių danga
Betoninių (juodų) h=8 cm storio trinkelių danga
Veja
Betoninių h=6 cm storio trinkelių danga su iškilimų įspėjamaisiais paviršiais
Atestato Nr.
ALKESTA
UŽDAROJI AKCINĖ BENDROVĖ
Pareigos
V. Pavardė
Parašas
Data
30760
SPV
G.Rakaitis
2017.08
Etapas
PP
Marijampolės savivaldybės administracija
Geležinkelio gatvės atkarpos tarp naujai įrengtų Gedimino ir Aušros gatvių sankryžų rekonstravimas
Marijampolės miesto Geležinkelio gatvės atkarpa tarp naujai įrengtų Gedimino ir Aušros gatvių sankryžų
Dangų ir eismo organizavimo planas
M 1:250
Laida
O
264/GELEZ-00-PP
Lapas
1
Lapų
4
PK 0+00.00
PK 0+20.00
PK 0+40.00
PK 0+60.00
PK 0+80.00
PK 1+00.00
PK 1+20.00
PK 1+40.00
PK 1+60.00
PK 1+80.00
PK 2+00.00
PK 2+20.00
PK 2+40.00
PK 2+60.00
PK 2+80.00
PK 3+00.00
PK 2+44.50
PK 2+45
PK 2+21
PK 2+29
PK 2+01
PK 1+81.50
PK 1+61
PK 1+41
PK 2+92.5
PK 2+77.50
GELEŽINKELIO G.
Projektuojamas
Atsitiktinis
Atsitiktinis įrengiant naują atramą ir skydą
Atsitiktinis įrengiant naują skydą
Atsitiktinis įrengiant naują atramą ir skydą
Atsitiktinis įrengiant naują atramą ir skydą
Atsitiktinis
Esamas
Esamas
20t
Plsd400
Plsd500
Plsd75
Plsd220
Plsd110
Plsd100
Plsd200
Plsd300