

SKLYPO KOORDINAČIŲ ŽINIARAŠTIS

Sklypo kampų pažymėjimas plane	Sklypo kampų koordinatės		Sklypo plotas (m ²)
	X	Y	
1	6044986.07	458039.87	817
2	6044993.59	458039.71	
3	6045010.40	458036.68	
4	6044988.94	458078.74	
5	6044970.36	458070.13	

EKSPLIKACIJA

	Pavadinimas	Užstatymo plotas (m ²)	Pastabos
1	Gyvenamasis namas 1A2/p Unik. nr. 1895-8003-7010; H-7.6m	170.00	Rekonstruojamas
2	Ūkinis pastatas 2I1/b Unik. nr. 1895-8003-7021	36.00	Esamas
3	Pastatas - garažas 5I1/p Unik. nr. 1895-8003-7043	36.00	Esamas
4	Ūkinis kiemas	170.00	Esamas
5	KAS	-	Esama
6	Gretimi sklypai	-	Esami

BENDRIEJI STATINIŲ RODIKLIAI


Pavadinimas	Mato vienetas	Kiekis	Pastabos
I SKYRIUS SKLYPAS			
1. sklypo plotas	m ²	817	
2. sklypo užstatymo intensyvumas	%	37.37	
3. sklypo užstatymo tankis	%	29.50	
4. statinių užimtas žemės plotas	m ²	242.00	
5. apželdintas žemės plotas (žalasis plotas)	m ²	405.00	
6. automobilių stovėjimo vietų skaičius	vnt.	5	

SUTARTINIAI ŽENKLAI

ESAMOS SKLYPŲ RIBOS	—v—	ESAMA VANDENTIEKIO LINIJA	⊕	BUITINIŲ ATLIEKŲ AIKŠTELĖS SURINKIMO VIETA
2MG ESAMI PASTATAI	—F—	ESAMA BUITINIŲ NUOTEKŲ LINIJA	⊕	ESAMOS TVOROS
↗ ĮVAŽIAVIMAS Į SKLYPĄ	—L—	ESAMA LIETAUS NUOTEKŲ LINIJA		
—x— ESAMA 0.4 KV KABELINĖ ETL	—D—	ESAMA DRENAŽO LINIJA		
Ž ESAMA ŽVYRO DANGA	x	ESAMA PIEVA		
Tr ESAMA TRINKELIŲ DANGA	⊕	ESAMI VAISMEDŽIAI		
A ESAMA ASFALTO DANGA	⊕	ESAMAS ŠACHTINIS ŠULINYS		

ATESTATO NR.	UAB BEKERIS IR PARTNERIAI LIETUVININKŲ G. 9, 4520 MARIJAMPOLĖ TEL. 8-600-22725			
	A352	PV	ARVYDAS BEKERIS	2017
	A1534	PDV	DONATAS VALIUKAS	2017
TDP	Statytojas RASA ŽILEVIČIENĖ			

Objektas, adresas GYVENAMOJO NAMO MARIJAMPOLĖ GELEŽINKELIO G. 114 REKONSTRAVIMO PROJEKTAS (PROJEKTINIAI PASIŪLYMAI)			
Dokumentas SKLYPO PLANAS M1:500			
Projekto Nr., dokumento Nr. 07717 - XX - TDP - SP - 2			LAPAS LAPŲ 1 1

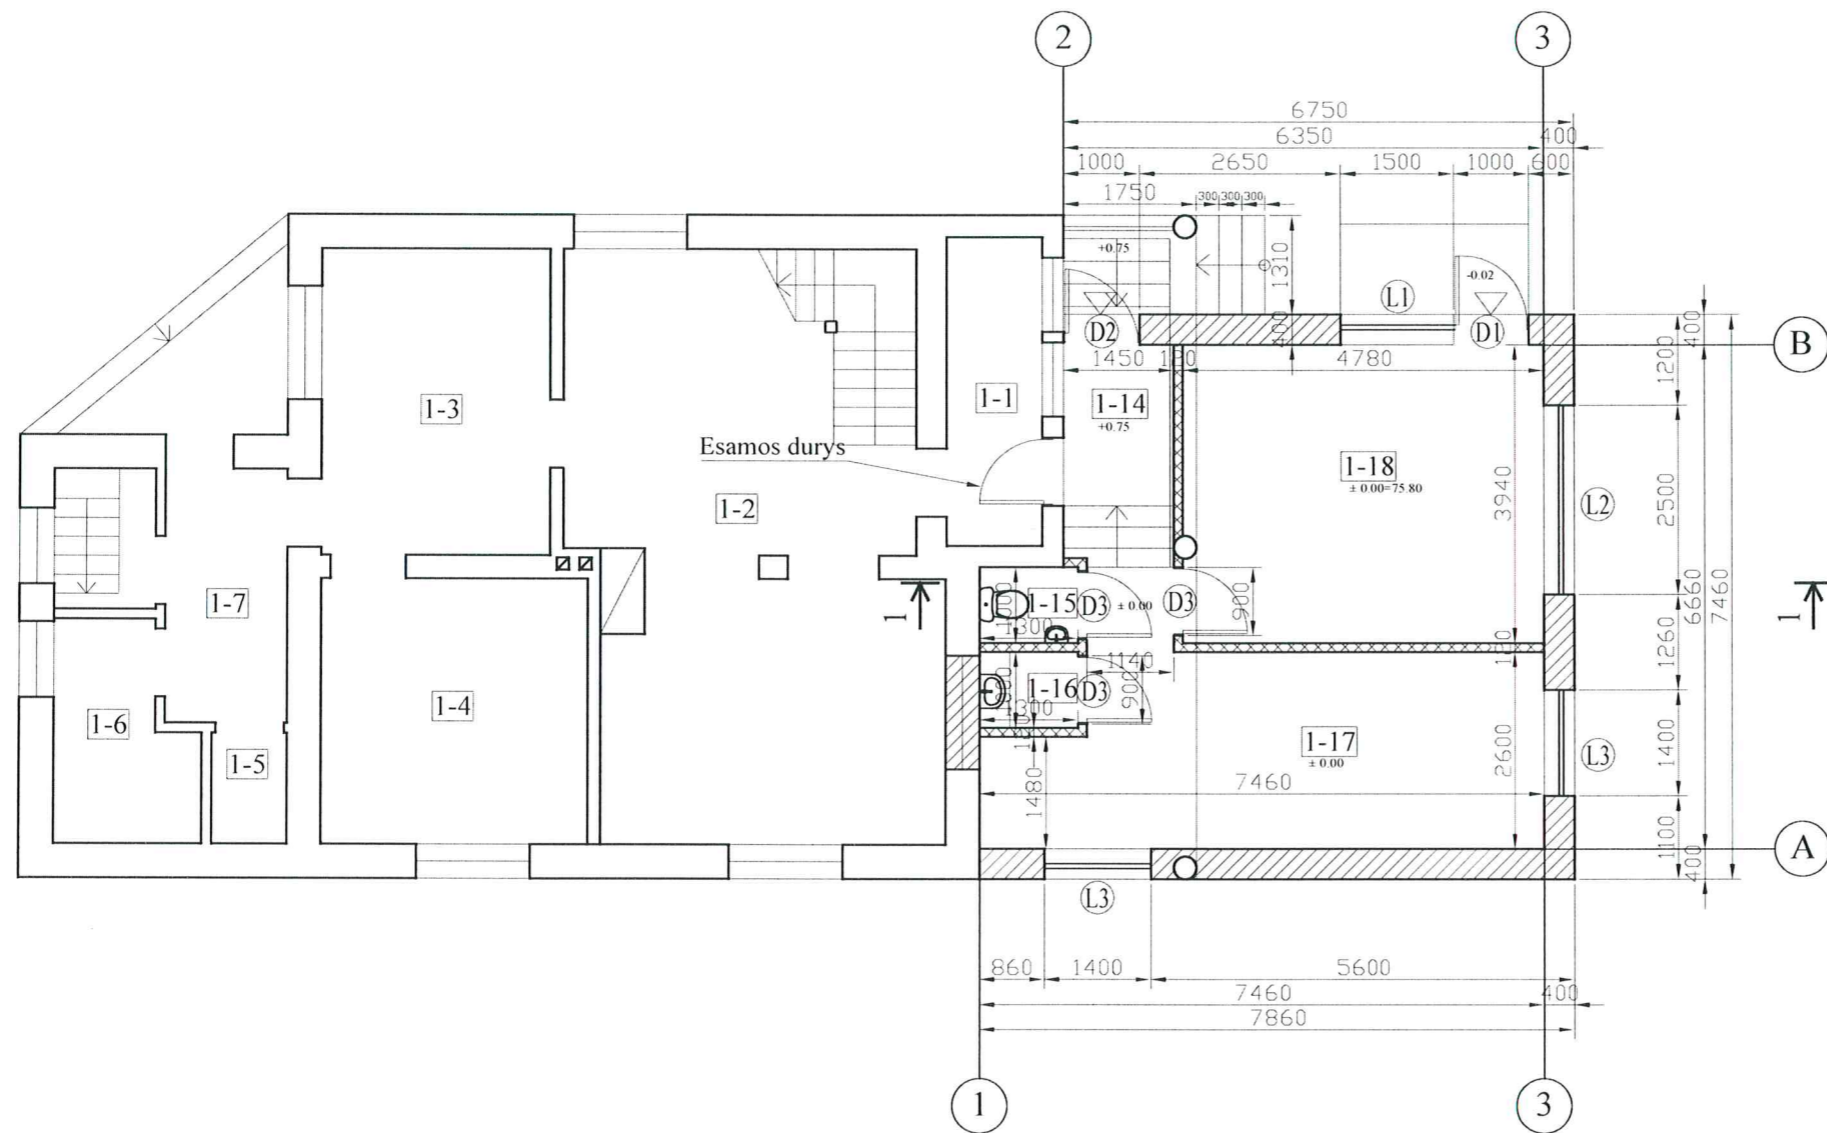

PIRMO AUKŠTO PLANAS M 1:100

ESAMO PASTATO DALIES
PIRMO AUKŠTO PATALPŲ EKSPLIKACIJA


Nr.	Patalpos pavadinimas	Plotas m ²
1-1	Tambūras	4.98
1-2	Svetainė	31.69
1-3	Virtuvė	12.23
1-4	Kambarys	12.36
1-5	Tualetas	1.49
1-6	Sanmazgas	4.95
1-7	Koridorius	5.39
	Viso :	73.09

PROJ. PRIESTATO
PIRMO AUKŠTO PATALPŲ EKSPLIKACIJA

Nr.	Patalpos pavadinimas	Plotas m ²
1-14	Pagalbinė patalpa	5.50
1-15	Sanmazgas	1.30
1-16	Valymo pat.	1.30
1-17	Gamybos patalpa	17.80
1-18	Prekybinė salė	18.83
	Viso :	43.93


SUTARTINIAI ŽENKLAI

	Esamos pastato sienos
	Užmūrijamos angos
	Priestato išorinės atitvaros; YTONG 300mm + šiloporas EPS 80 80mm+ tinkas
	Priestato vidinės atitvaros 120mm; gipskartonis ant metalinių profilių

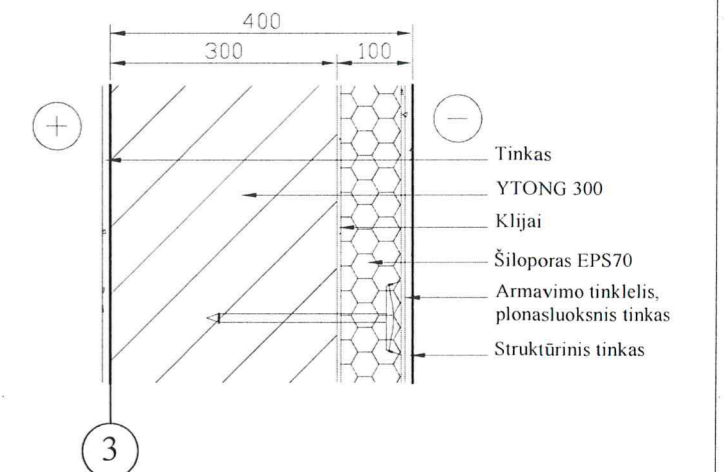


NAUJAI PROJ. PRIESTATO IŠORINĖS SIENOS DETALĖ M 1:10


ATESTATO NR.		UAB "BEKERIS IR PARTNERIAI" Lietuviniukų g. 9, LT-68301, Marijampolė. tel. 8-600-22725, "abekeris57@gmail.com"		GYVENAMOJO NAMO MARIJAMPOLĖ GELEŽINKELIO G. 114 REKONSTRAVIMO PROJEKTAS (PROJEKTINIAI PASIŪLYMAI)	
A 352	PV	ARVYDAS BEKERIS		2017	LAIDA 0
A1534	PDV	DONATAS VALIUKAS		2017	
TDP	UŽSAKOVAS:	RASA ŽILEVIČIENĖ		07717 - 1 - TDP - SA - 2	LAPAS 1
					LAPŲ 1

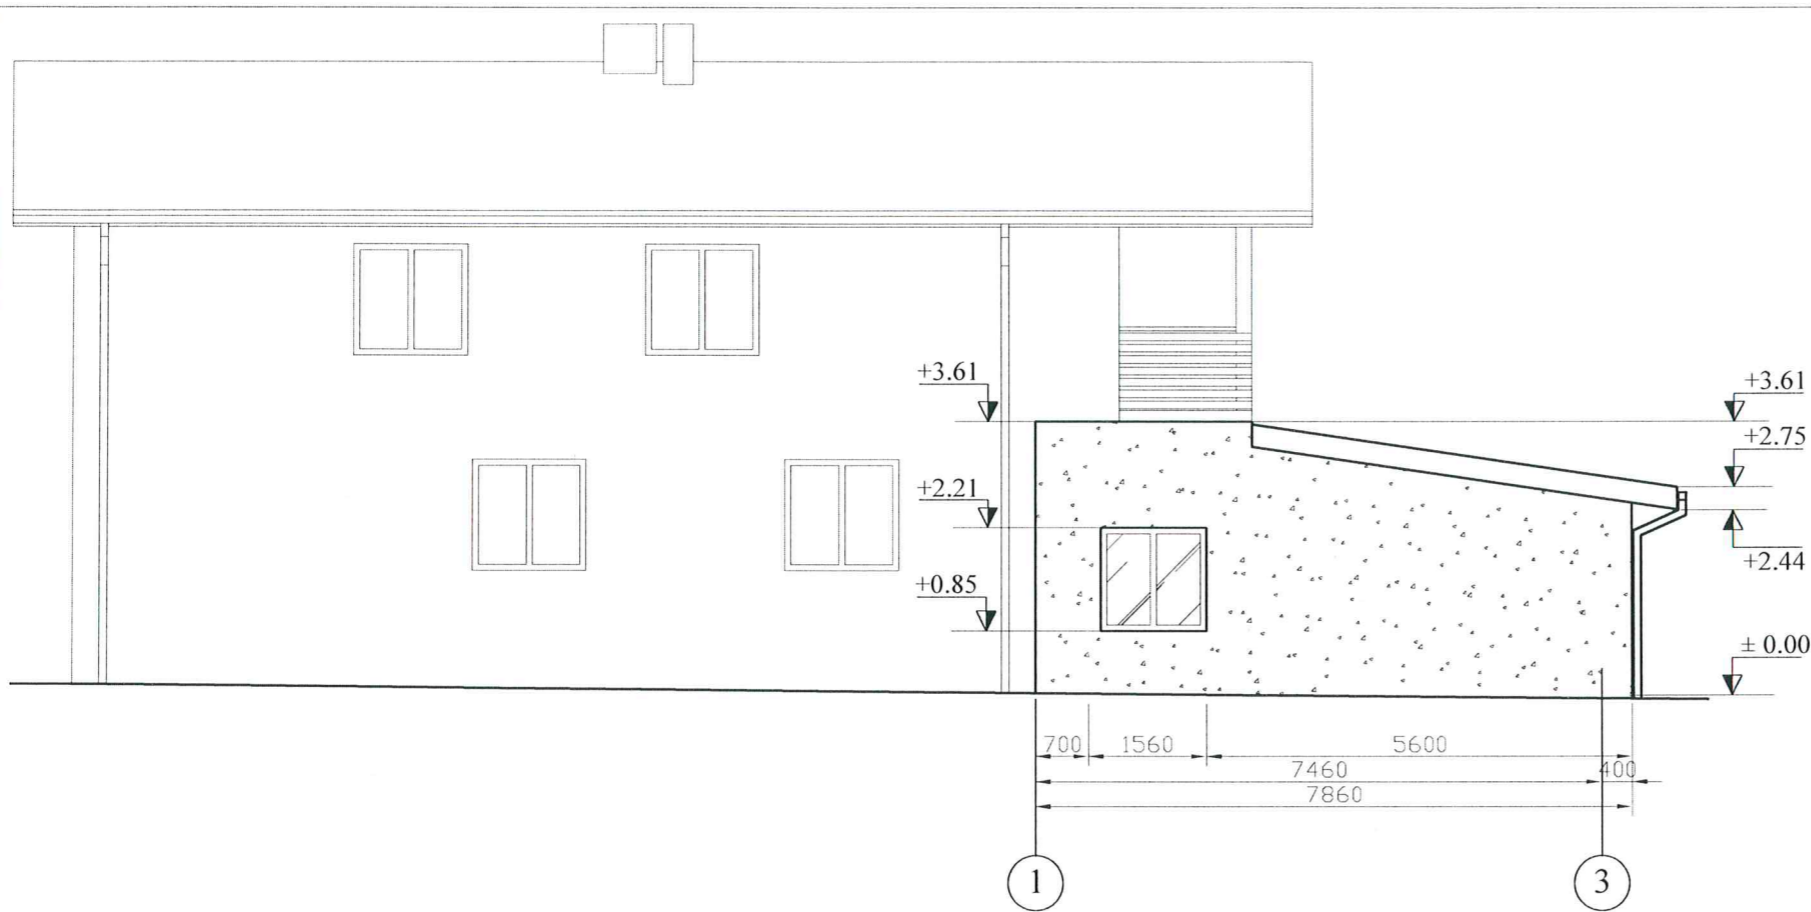

FASADAS TARP AŠIŲ "A-B" M 1:100

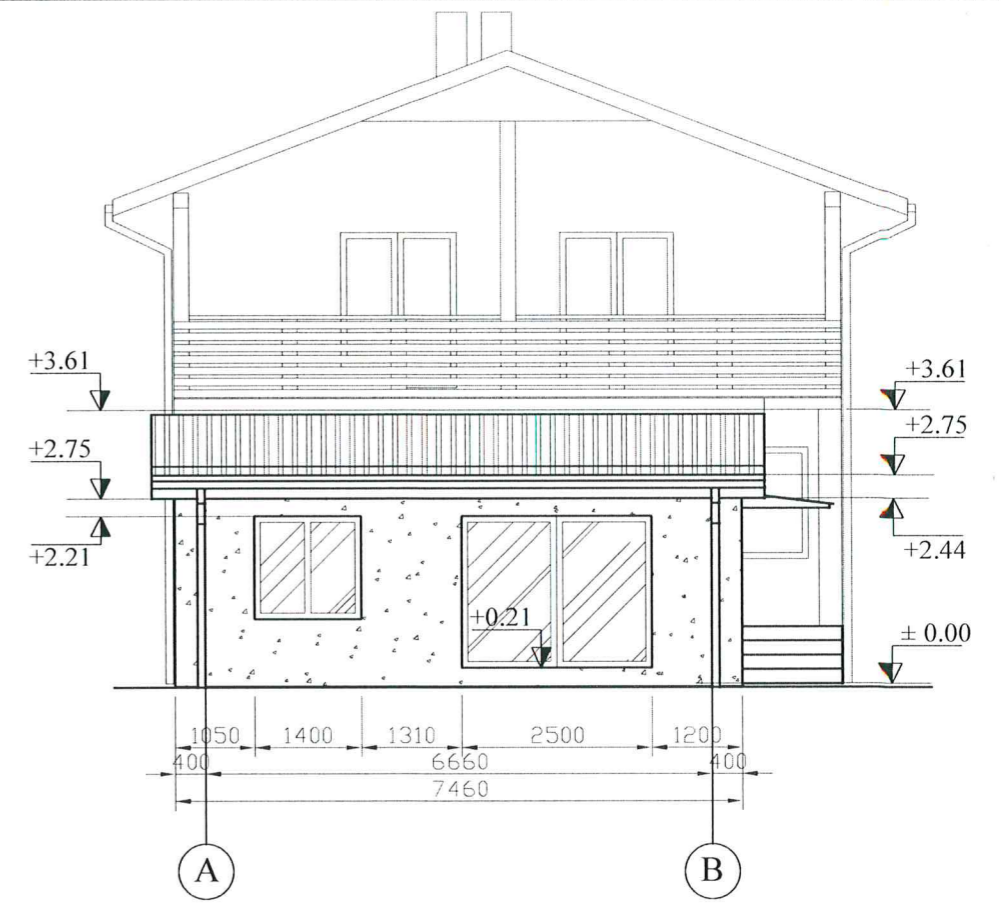

FASADAS TARP AŠIŲ "A-B" M 1:100

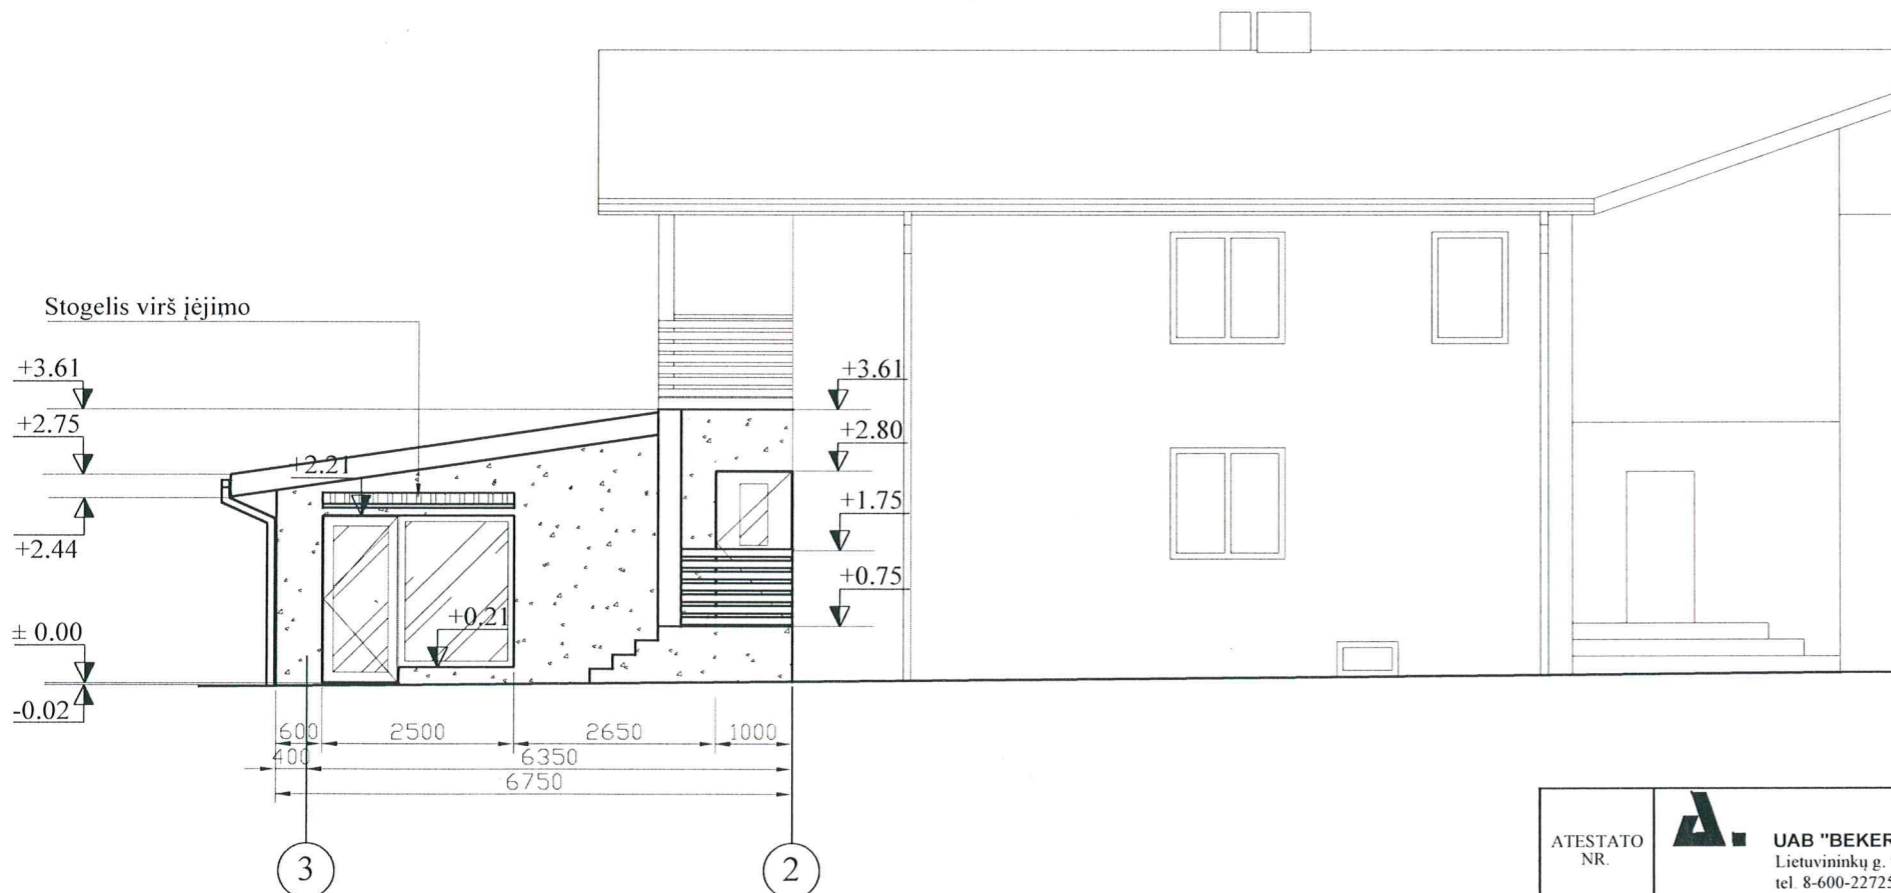

FASADAS TARP AŠIŲ "3-2" M 1:100

SUTARTINIAI ŽENKLAI	
	Struktūrinis tinkas (spalva šviesi pilka)
	Profiluota stoginė skarda (spalva ruda)
	Projektuojami sniego laikikliai (sniego užtvaros)
	Langai (rėmo spalva balta)
	mediniai turėklai

ATESTATO NR.	UAB "BEKERIS IR PARTNERIAI" Lietuvininkų g. 9, LT-68301, Marijampolė. tel. 8-600-22725, "abekeri57@gmail.com"			GYVENAMOJO NAMO MARIJAMPOLĖ GELEŽINKELIO G. 114 REKONSTRAVIMO PROJEKTAS (PROJEKTINIAI PASIŪLYMAI)		
A 352	PV	ARVYDAS BEKERIS		2017	FASADAI M 1:100	LAIDA
A 1534	PDV	DONATAS VALIUKAS		2017		0
TDP	UŽSAKOVAS: RASA ŽILEVIČIENĖ			07717 - 1 - TDP - SA - 6		LAPAS
					1	LAPŲ
					1	1