
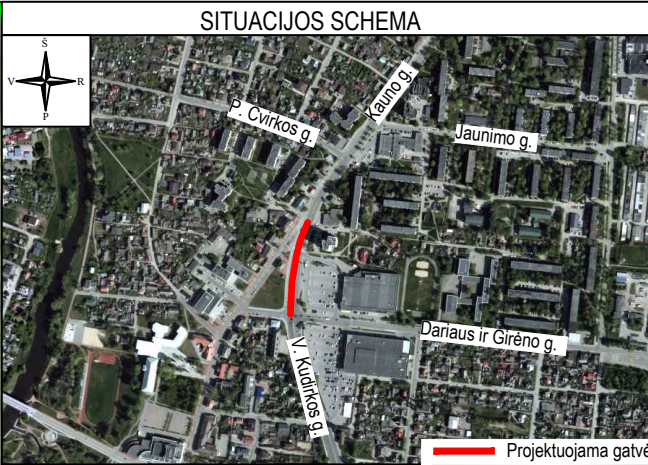


SUTARTINIAI ŽYMĖJIMAI:	
	PROJEKTUOJAMA ASFALTO DANGA (viršutinis sluoksnis)
	PROJEKTUOJAMA ASFALTO DANGA (pilna konstrukcija)
	PROJEKTUOJAMA RAUDONOS SPALVOS BETONINIŲ TRINKELIŲ (6 CM) DANGOS KONSTRUKCIJA
	PROJEKTUOJAMA RAUDONOS SPALVOS BETONINIŲ TRINKELIŲ (8 CM) DANGOS KONSTRUKCIJA
	PROJEKTUOJAMA PILKOS SPALVOS BETONINIŲ TRINKELIŲ (6 CM) DANGOS KONSTRUKCIJA
	PROJEKTUOJAMA PILKOS SPALVOS BETONINIŲ TRINKELIŲ (8 CM) DANGOS KONSTRUKCIJA
	SĖJAMA VEJA
	AKLŲJŲ IR SILPNAREGIŲ ĮSPĖJAMIEJI PAVIRŠIAI IŠ BETONINIŲ TRINKELIŲ DANGOS
	PROJEKTUOJAMAS BETONINIS BORDIŪRAS 100.15.30
	PROJEKTUOJAMAS BETONINIS BORDIŪRAS 100.15.22
	PROJEKTUOJAMAS BETONINIS VEJOS BORDIŪRAS 100.8.20
	PROJEKTUOJAMAS BETONINIS BORDIŪRAS VAŽIUOJAMOSIOS DALIES AUKŠTYJE
	PROJEKTUOJAMAS HORIZONTALUSIS ŽENKLINIMAS
	DARBŲ RIBA
	REGISTRUOTŲ ŽEMĖS SKLYPŲ RIBOS

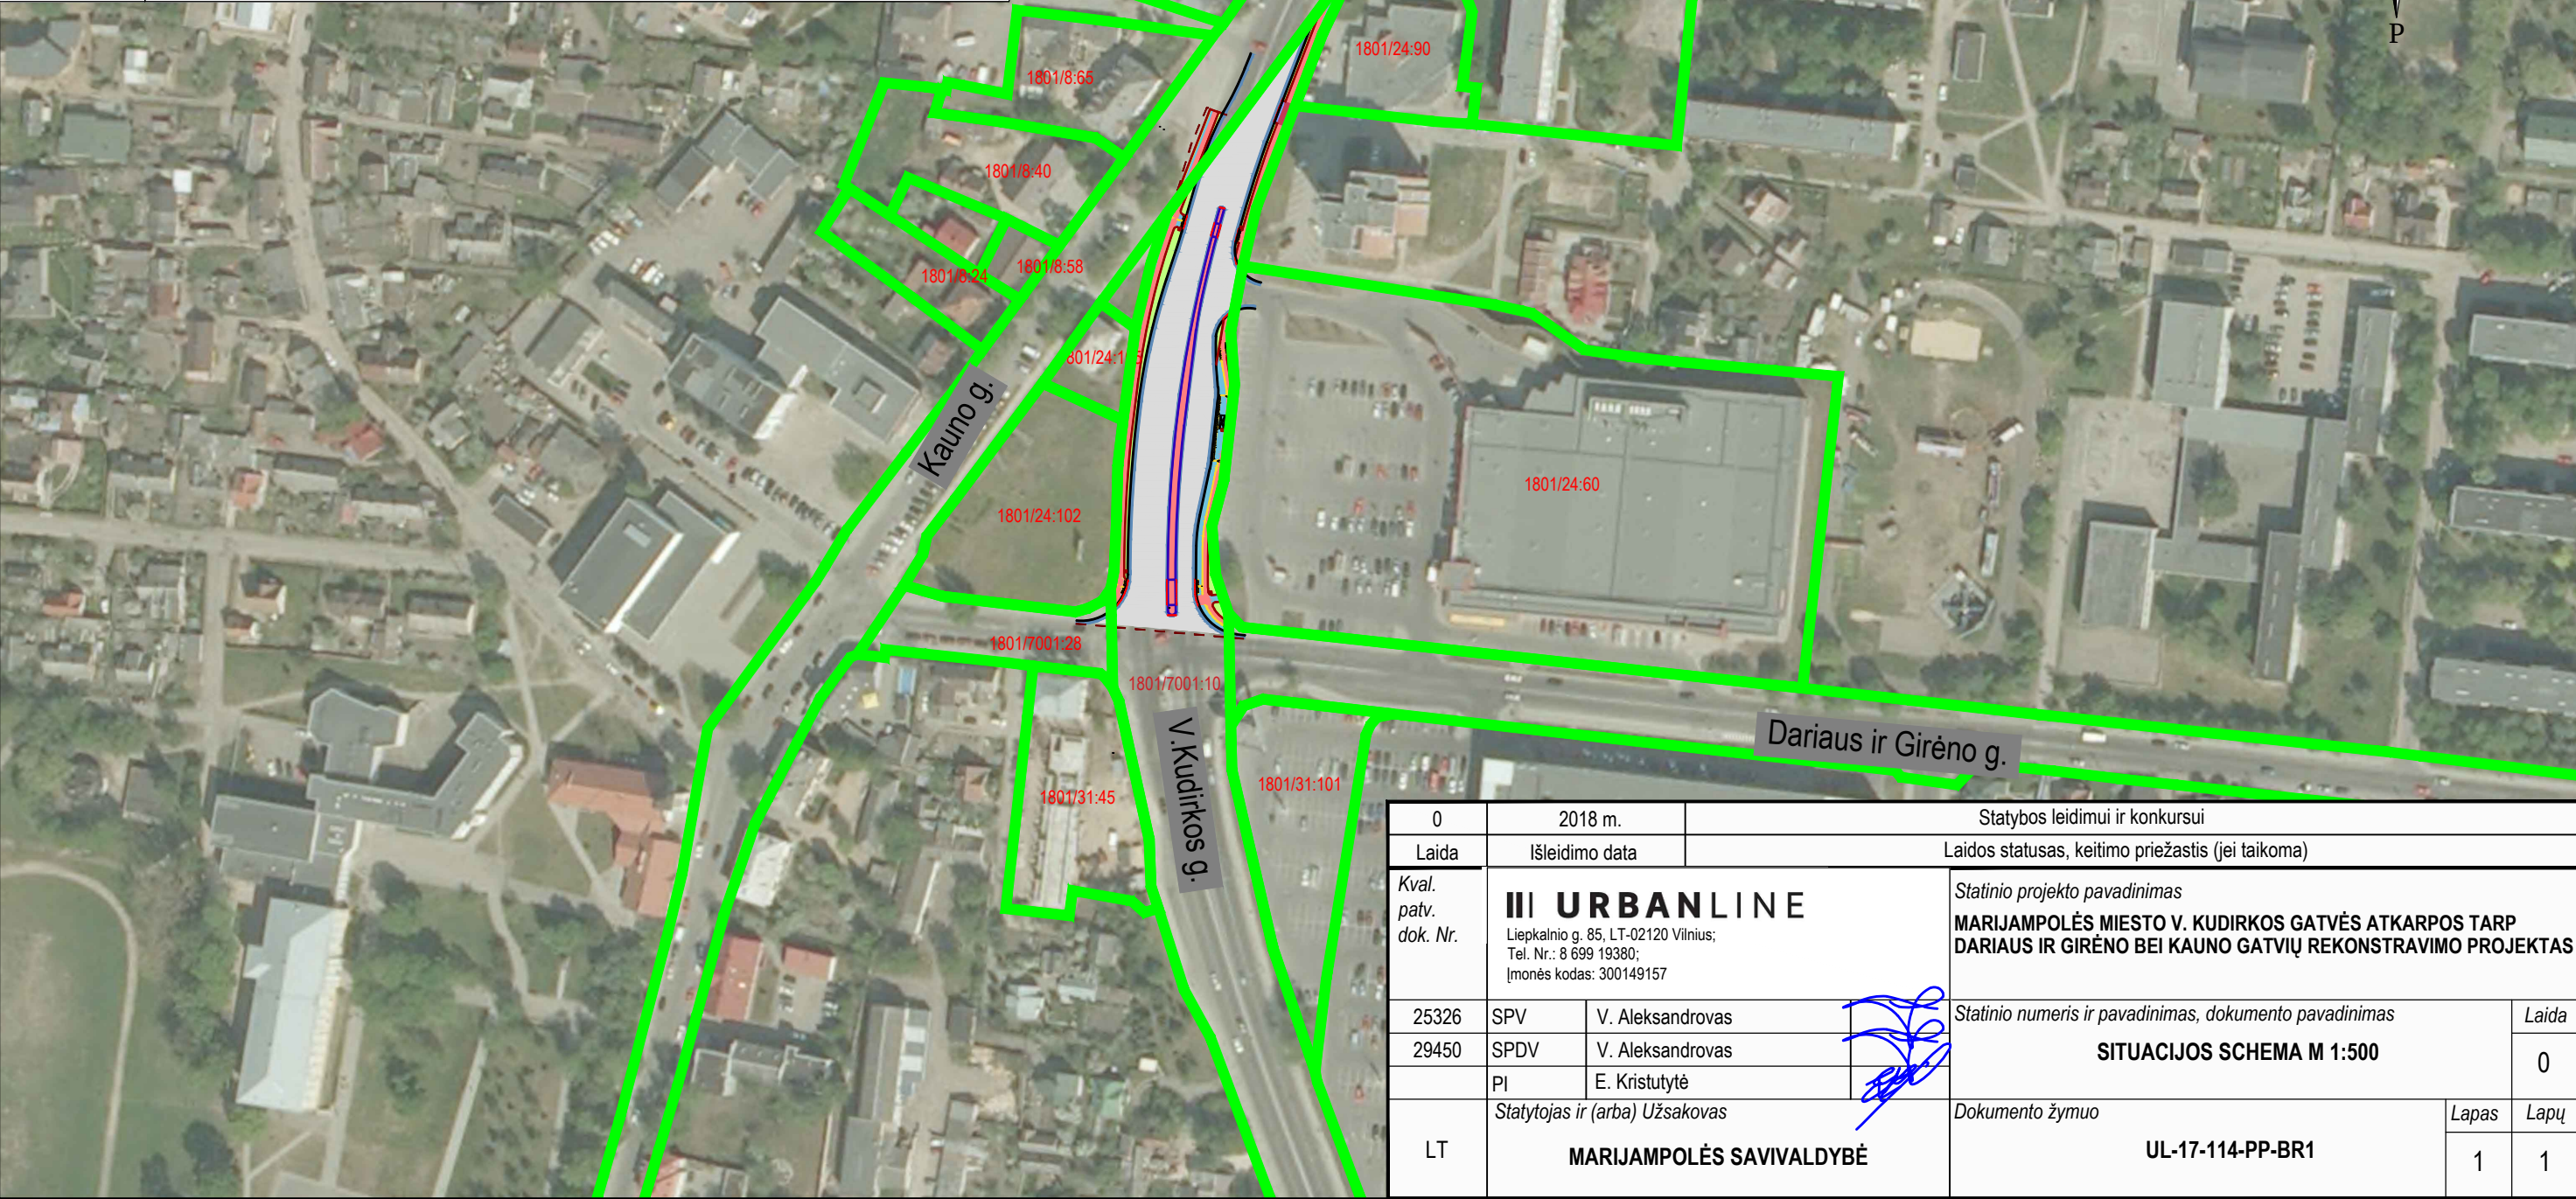

0	2018 m.		Statybos leidimui ir konkursui			
Laida	Išleidimo data		Laidos statusas, keitimo priežastis (jei taikoma)			
Kval. patv. dok. Nr.	III URBANLINE Liepkalnio g. 85, LT-02120 Vilnius; Tel. Nr.: 8 699 19380; Įmonės kodas: 300149157			Statinio projekto pavadinimas MARIJAMPOLĖS MIESTO V. KUDIRKOS GATVĖS ATKARPOS TARP DARIAUS IR GIRĖNO BEI KAUNO GATVIŲ REKONSTRavimo PROJEKTAS		
25326	SPV	V. Aleksandrovas		Statinio numeris ir pavadinimas, dokumento pavadinimas		Laida
29450	SPDV	V. Aleksandrovas		SITUACIJOS SCHEMA M 1:500		0
	PI	E. Kristutytė				
LT	Statytojas ir (arba) Užsakovas			Dokumento žymuo		Lapas
	MARIJAMPOLĖS SAVIVALDYBĖ			UL-17-114-PP-BR1		Lapų
						1
						1