


Skersinis pjūvis 1-1

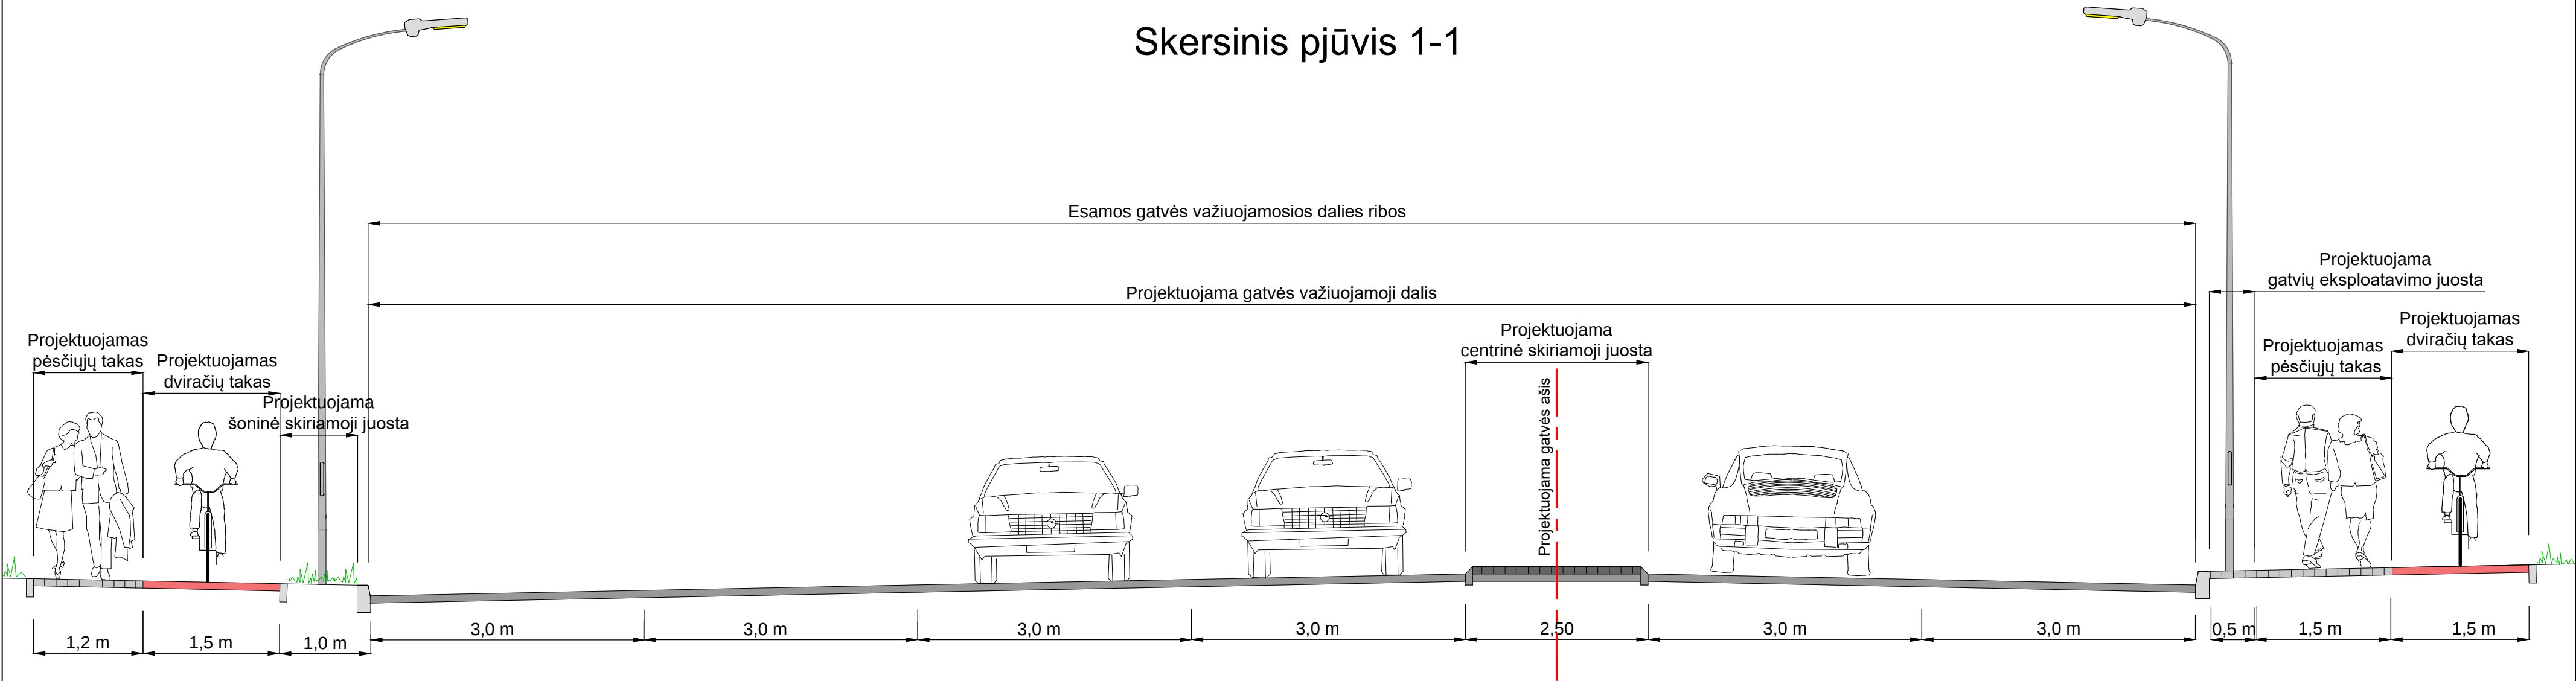

0		2018 m.		Statybos leidimui, konkursui ir statybai					
Laida		Išleidimo data		Laidos statusas, keitimo priežastis (jei taikoma)					
Kval. patv. dok. Nr.		III URBANLINE Liepkalnio g. 85, LT-02120 Vilnius; Tel. Nr.: 8 699 19380; Įmonės kodas: 300149157		Statinio projekto pavadinimas MARIJAMPOLĖS MIESTO V. KUDIRKOS GATVĖS ATKARPOS TARP DARIAUS IR GIRĖNO BEI KAUNO GATVIŲ REKONSTRAVIMO PROJEKTAS					
25326		SPV	V. Aleksandrovas		Statinio numeris ir pavadinimas, dokumento pavadinimas SKERSINIS PJŪVIS M 1:50 (projektiniai pasiūlymai)			Laida	
29450		SPDV	V. Aleksandrovas					0	
		PI	E. Kristutytė						
LT		Statytojas ir (arba) Užsakovas MARIJAMPOLĖS SAVIVALDYBĖ			Dokumento žymuo UL-17-114-PP-BR3			Lapas 1	Lapų 1