






Atestato Nr.		Architektas VYTENIS SKROBLAS Individualios veiklos vykdymo pažyma Nr.307690			Projektas:			Gyvenamojo namo Marijampolė, K. Griniaus g. 2 rekonstravimo projektas	
A 1684	PV				V.Skroblas		2018	Brėžinys:	
A 1684	A PDV	V.Skroblas		2018	Laida		0		
PP		Statytojas:			Žymuo:			Lapas	Lapų
		Vidas Makrickas			071-PP			1	1

SITUACIJOS SCHEMA

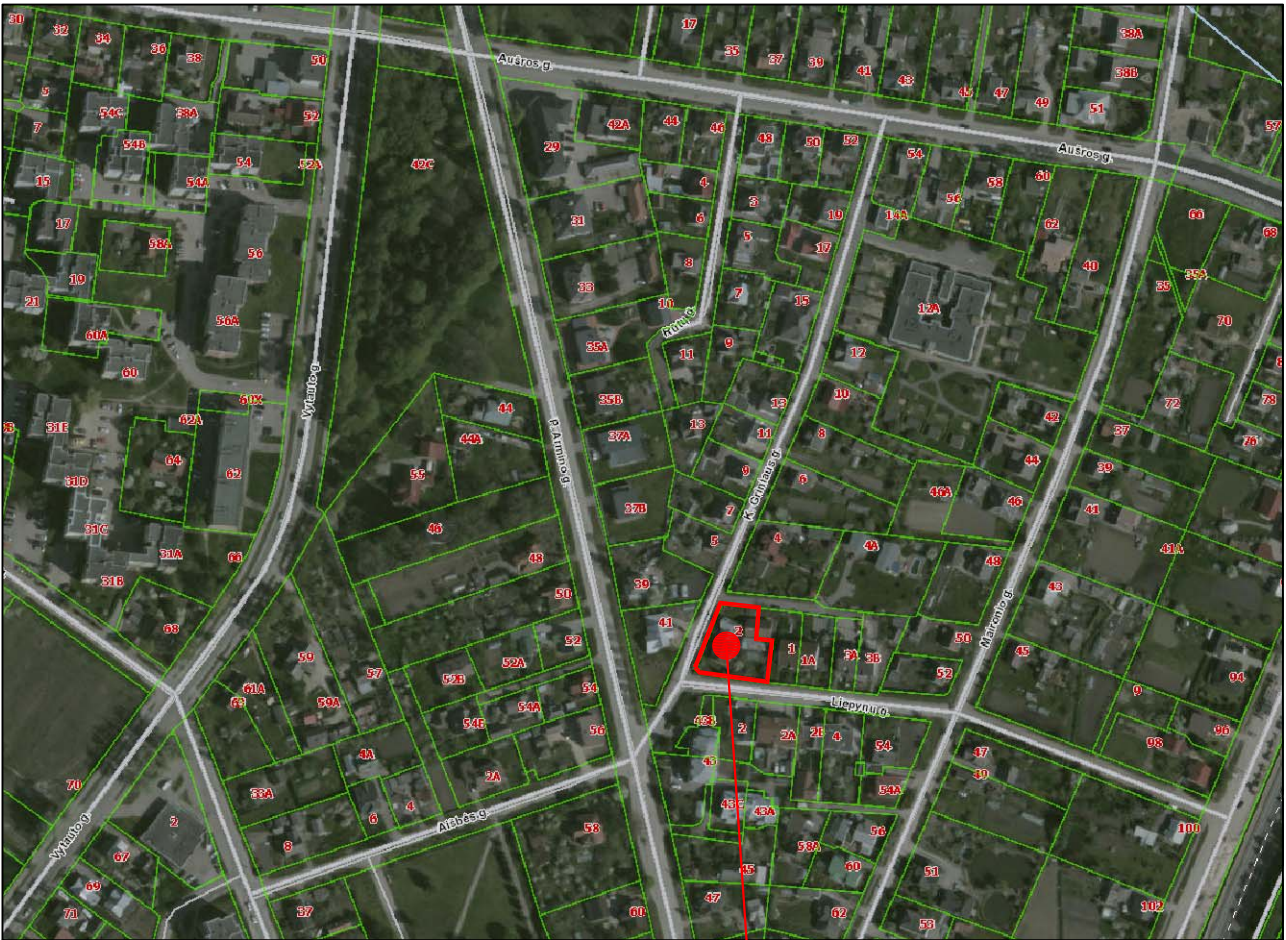


Rekonstruojamas gyvenamasis namas

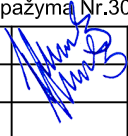Ateštato Nr.		Architektas VYTENIS SKROBLAS Individualios veiklos vykdymo pažyma Nr.307690			Projektas:			Gyvenamojo namo Marijampolė, K. Griniaus g. 2 rekonstravimo projektas	
A 1684	PV				V.Skroblas		2018	Brėžinys:	
A 1684	A PDV	V.Skroblas		2018	SITUACIJOS SCHEMA				
PP	Statytojas:							Žymuo:	
	Vidas Makrickas				071-PP-SP.B-1			1	1

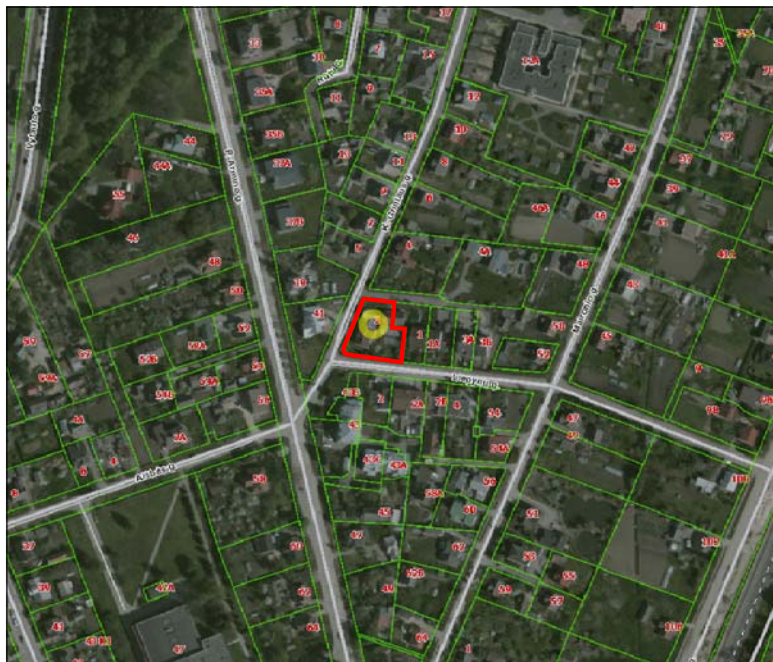

SITUACIJOS SCHEMA

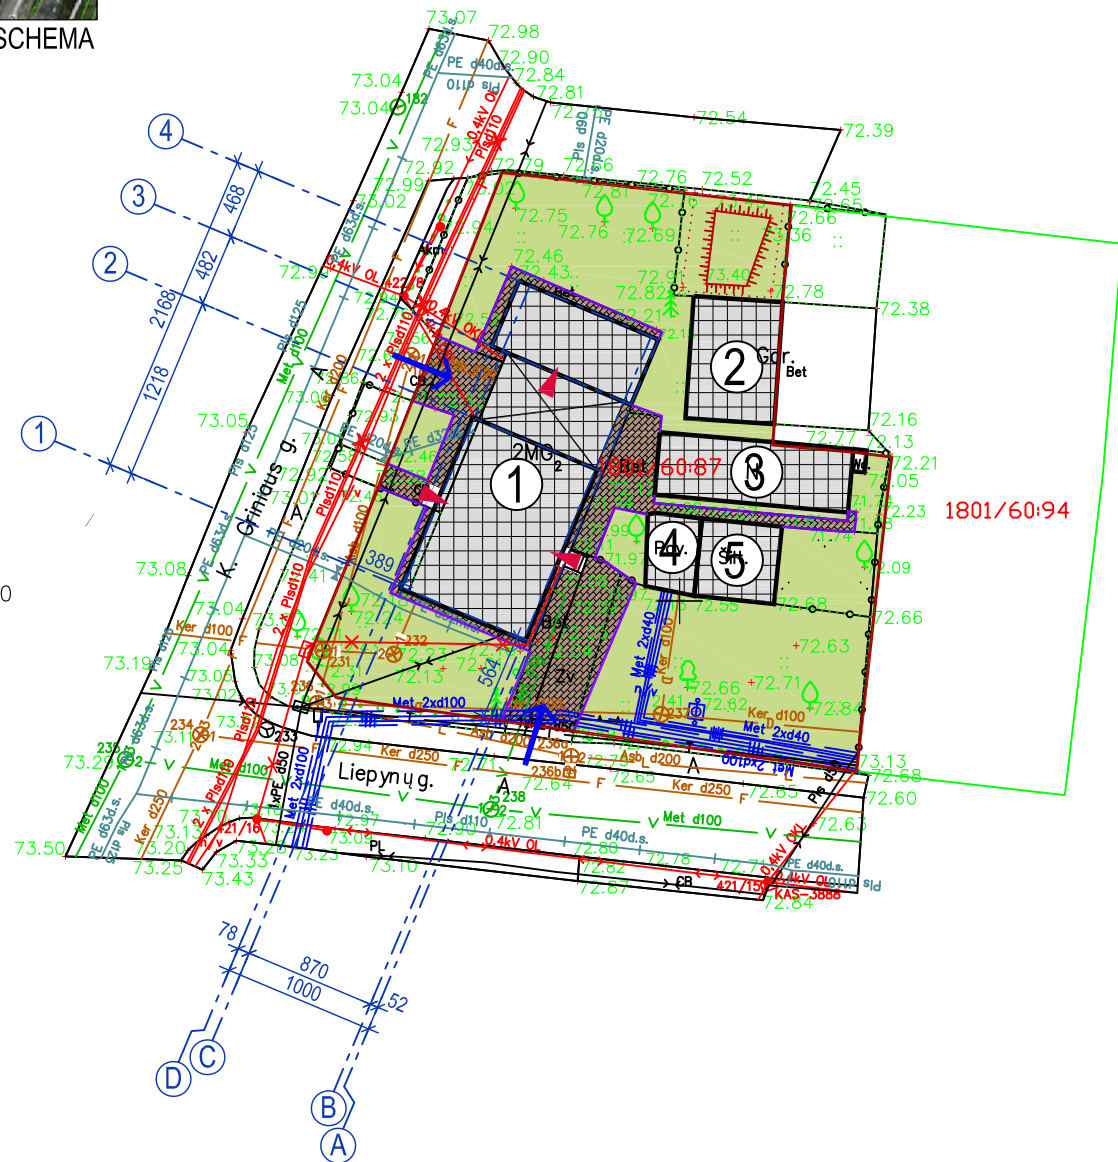

PASTATŲ EKSPLIKACIJA:

1	REKONSTRUOJAMAS GYVENAMASIS NAMAS
2	ESAMAS ŪKINIS PASTATAS
3	ESAMAS ŪKINIS PASTATAS
4	ESAMA PAVĖSINĖ
5	ESAMAS ŠILTNAMIS

SUTARTINIAI ŽYMĖJIMAI:


	SKLYPO RIBOS
	ESAMAS UŽSTATYMAS
	ESAMAS PATEKIMAS Į SKLYPĄ
	ESAMOS / PROJEKTUOJAMOS DANGŲ RIBOS
	ESAMI PATEKIMAI Į PASTATĄ

SKLYPO TECHNINIAI RODIKLIAI:

SKLYPO PLOTAS	1048 m ²
UŽSTATYTAS PLOTAS	348 m ²
UŽSTATYMO TANKUMAS	33,0 %
UŽSTATYMO INTENSYVUMAS	40,0 %
DANGŲ UŽIMAMAS PLOTAS	149 m ²
APŽELDINTAS PLOTAS	551 m ²
PRIKLAUSOMIEJI ŽELDINIAI 25 %	52,6 %

DANGŲ SPECIFIKACIJA:


	PROJEKTUOJAMA / ESAMA TRINKELIŲ ARBA BETONO DANGA
	PROJEKTUOJAMA / ESAMA VEJA

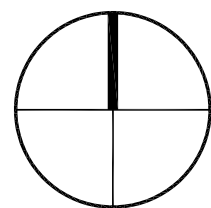

0 10 20 30 40 50

PASTABA:
- ATSTUMAI DUOTI CENTIMETRAIS (cm), AUKŠČIAI - METRAIS (m).


Atestato Nr.	Architektas VYTENIS SKROBLAS Individualios veiklos vykdymo pažyma Nr.307690			Projektas:	Gyvenamojo namo Marijampolė, K. Griniaus g. 2 rekonstravimo projektas		
A 1684	PV	V.Skroblas		2018	Brėžinys:	SKLYPO PLANAS M 1:500	
A 1684	A PDV	V.Skroblas		2018			Laida
PP	Statytojas:	Vidas Makrickas		Žymuo:	071-PP-SP.B-2	Lapas	Lapų
						1	1

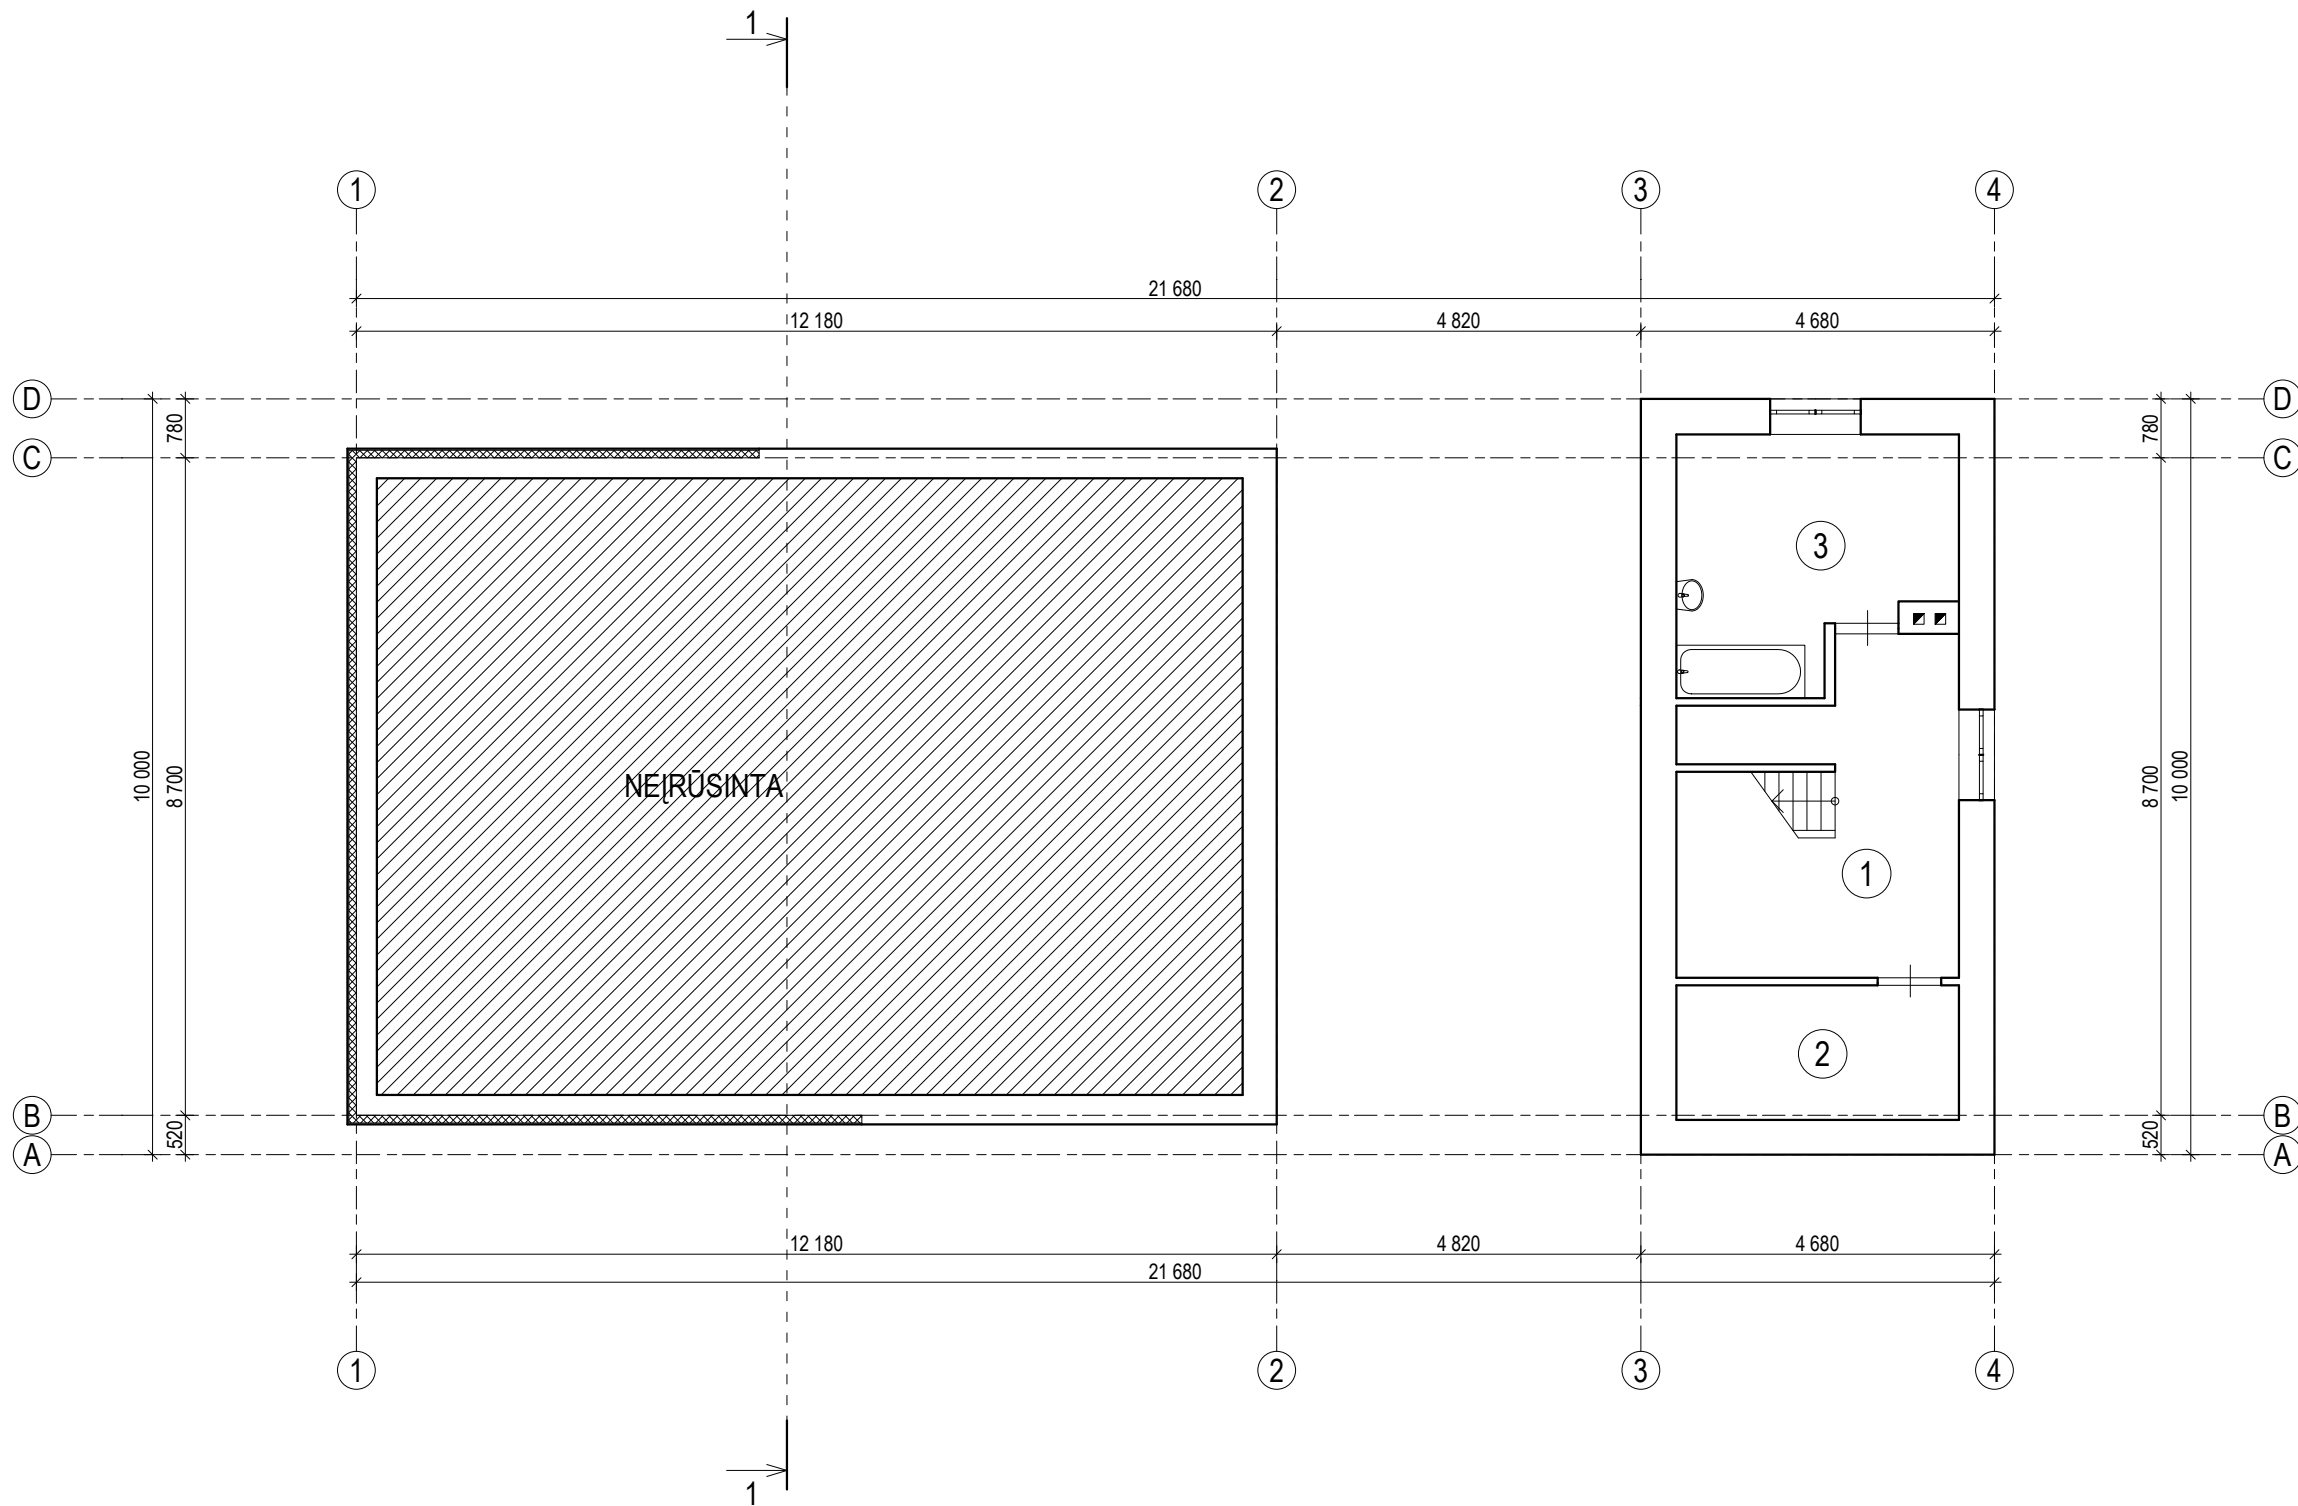

PATALPŲ EKSPLIKACIJA		
Nr.	PATALPA	PLOTAS m ²
1	KORIDORIUS	13,04
2	SANDĖLIS	6,60
3	SKALBYKLA	10,64
VISO:		30,28


SUTARTINIAI ŽYMĖJIMAI:

- ESAMOS SIENOS IR PERTVAROS
- PROJEKTUOJAMAS APŠILTINIMAS

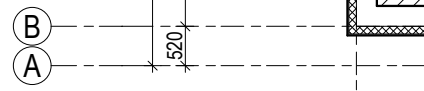

PASTABA:
 - APŠILTINIMO STORIS 120 mm.
 - GABARITŲ MATMENYS DUOTI MILIMETRAIS (mm).
 - ANGŲ MATMENIS TIKSLINTI VIETOJE, PRIEŠ UŽSAKANT GAMINIUS.


Atestato Nr.		Architektas VYTENIS SKROBLAS Individualios veiklos vykdymo pažyma Nr. 307690		Projektas: Gyvenamojo namo Marijampolė, K. Griniaus g. 2 rekonstravimo projektas	
A 1684	PV	V. Skroblas		2018	Brėžinys: RŪSIO PLANAS M 1:100
A 1684	A PDV	V. Skroblas			
Statytojas: PP		Vidas Makrickas		Žymuo: 071-PP-SA.B-1	
				Lapas 1	Lapų 1

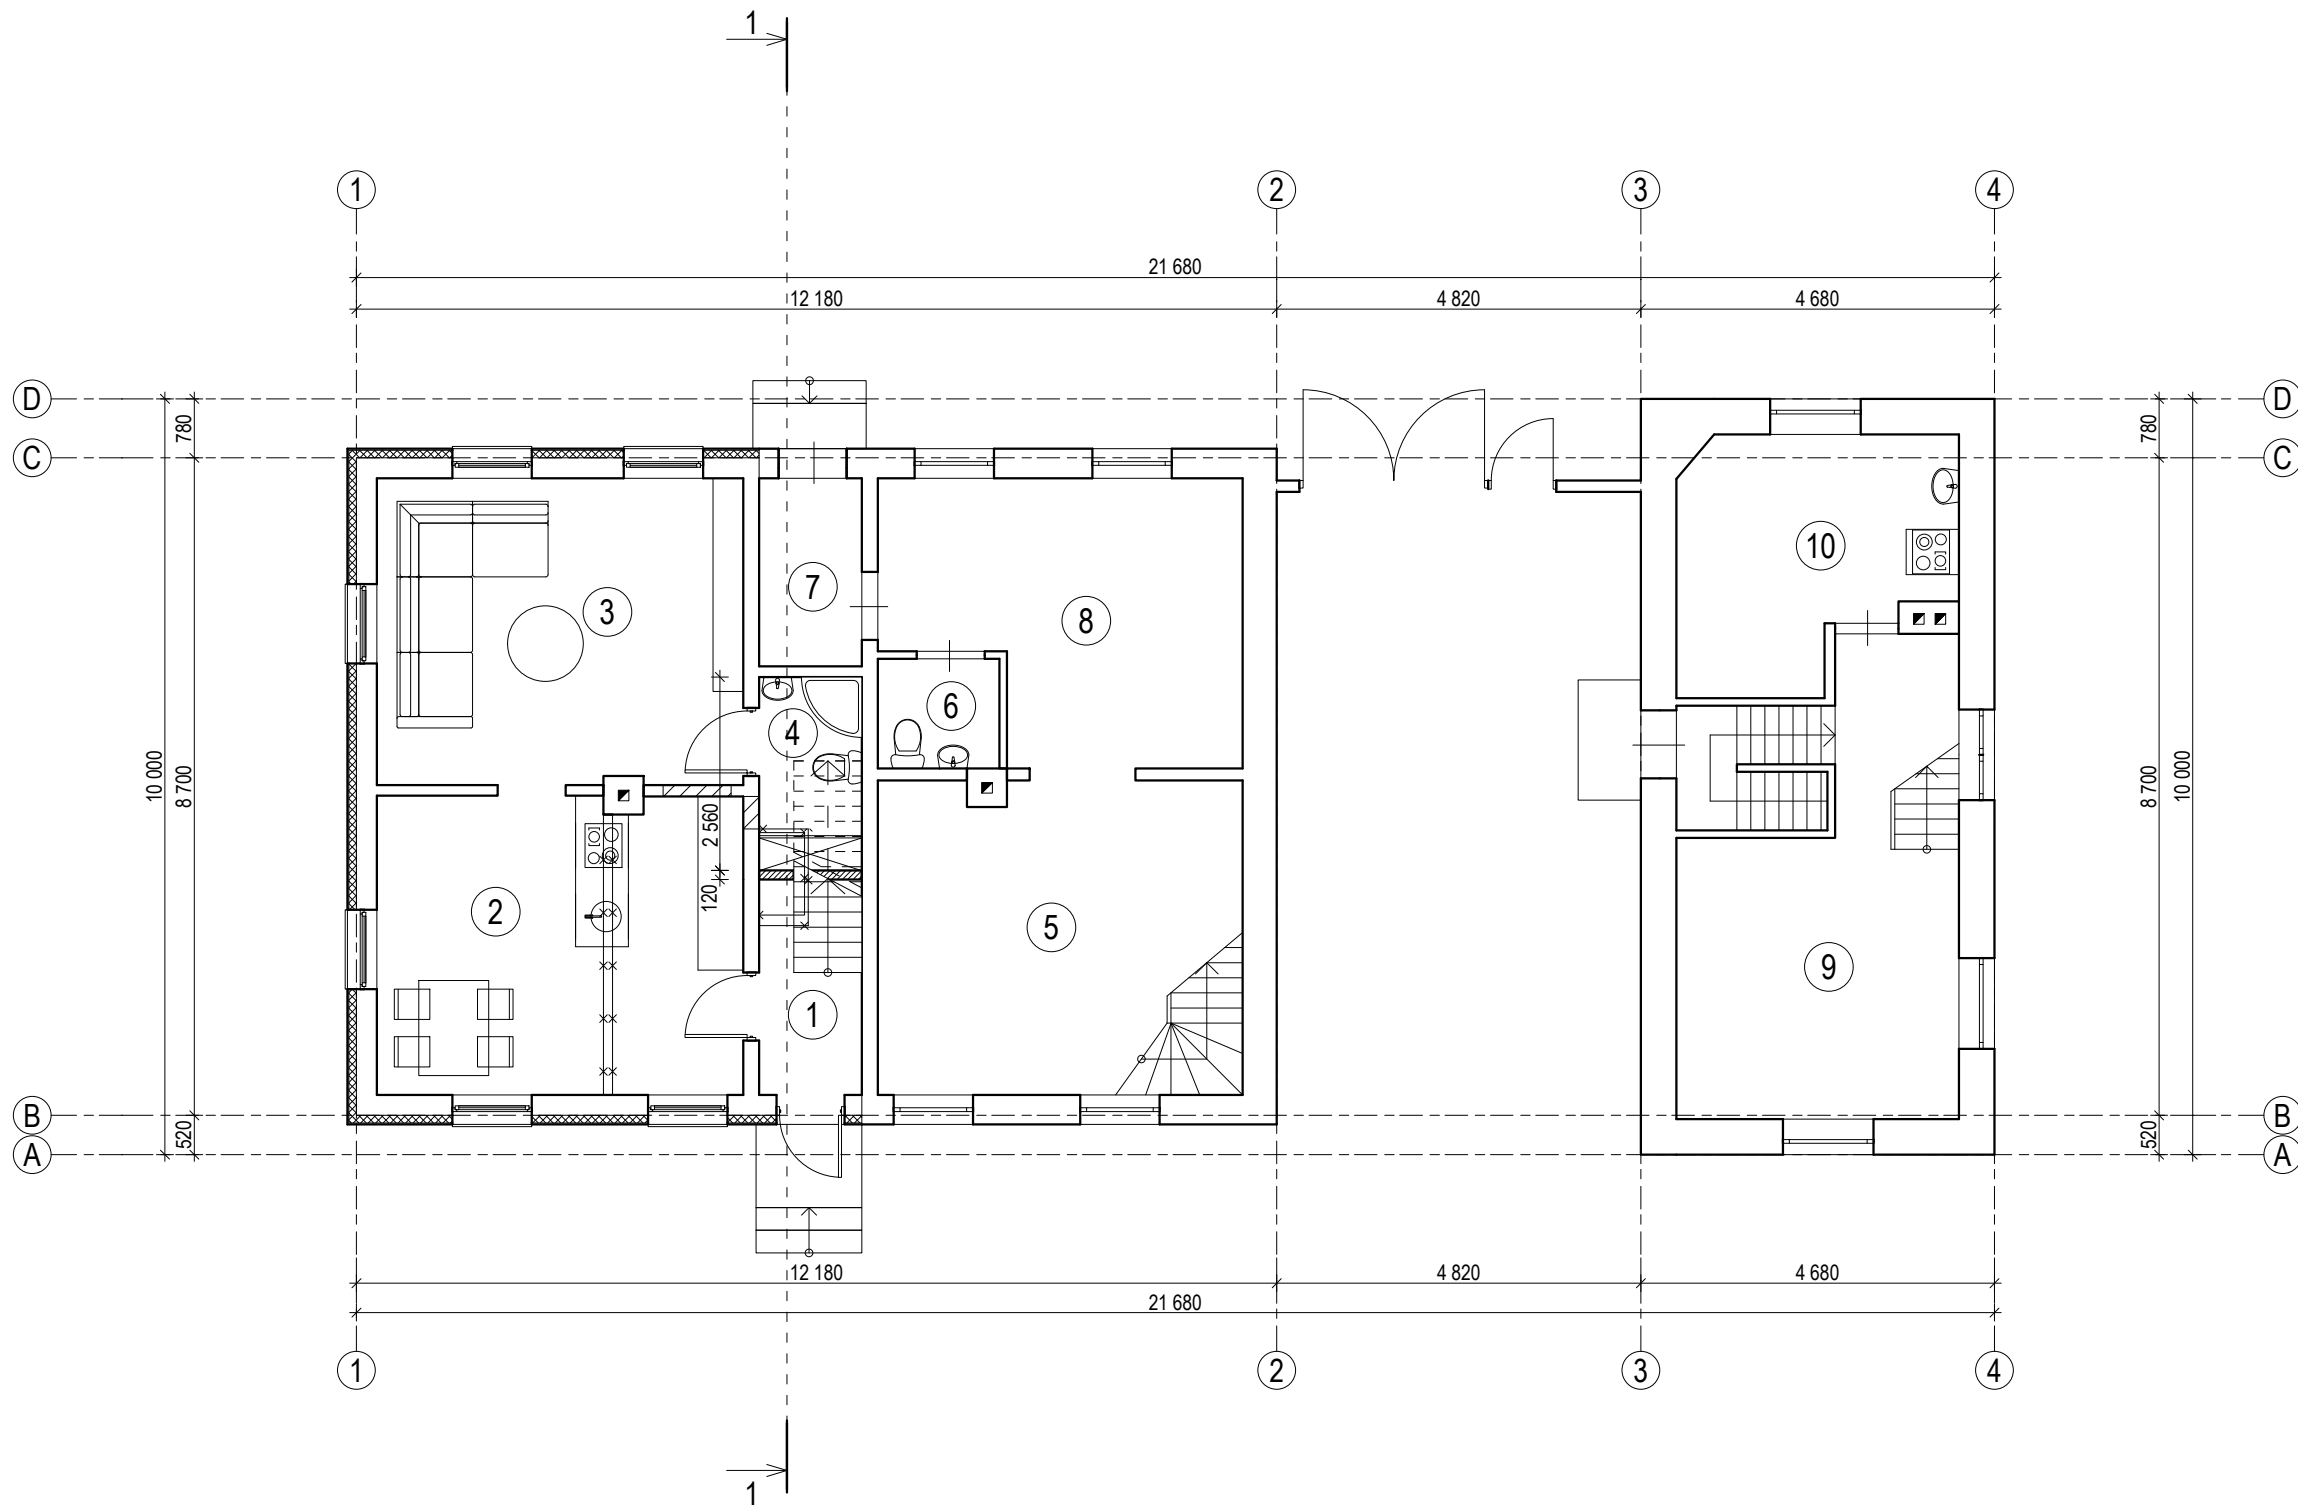

PATALPŲ EKSPLIKACIJA		
Nr.	PATALPA	PLOTAS m ²
1	HOLAS	2,77
2	VIRTUVĖ - VALGOMASIS	19,06
3	SVETAINĖ	19,61
4	WC - DUŠAS	2,86
5	KAMBARYS	17,18
6	WC	2,33
7	KORIDORIUS	3,38
8	KAMBARYS	15,83
9	KAMBARYS	17,58
10	VIRTUVĖ	10,99
VISO:		111,59


SUTARTINIAI ŽYMĖJIMAI:

- ESAMOS SIENOS IR PERTVAROS
- PROJEKTUOJAMAS KONSTRUKCIJOS
- NAIKINAMOS ANGOS
- PROJEKTUOJAMAS APŠILTINIMAS
- GRIAUNAMOS KONSTRUKCIJOS

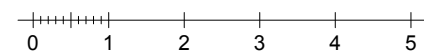


PASTABA:
 - GABARITŲ MATMENYS DUOTI MILIMETRAIS (mm), AUKŠČIAI - METRAIS (m).
 - ANGŲ MATMENIS TIKSLINTI VIETOJE, PRIEŠ UŽSAKANT GAMINIUS.

Atestato Nr.		Architektas VYTENIS SKROBLAS Individualios veiklos vykdymo pažyma Nr. 307690		Projektas: Gyvenamojo namo Marijampolė, K. Griniaus g. 2 rekonstravimo projektas	
A 1684	PV	V.Skroblas		2018	Laida 0
A 1684	A PDV	V.Skroblas			
Statytojas: PP		Vidas Makrickas		Žymuo: 071-PP-SA.B-2	
				Lapas	Lapų
				1	1

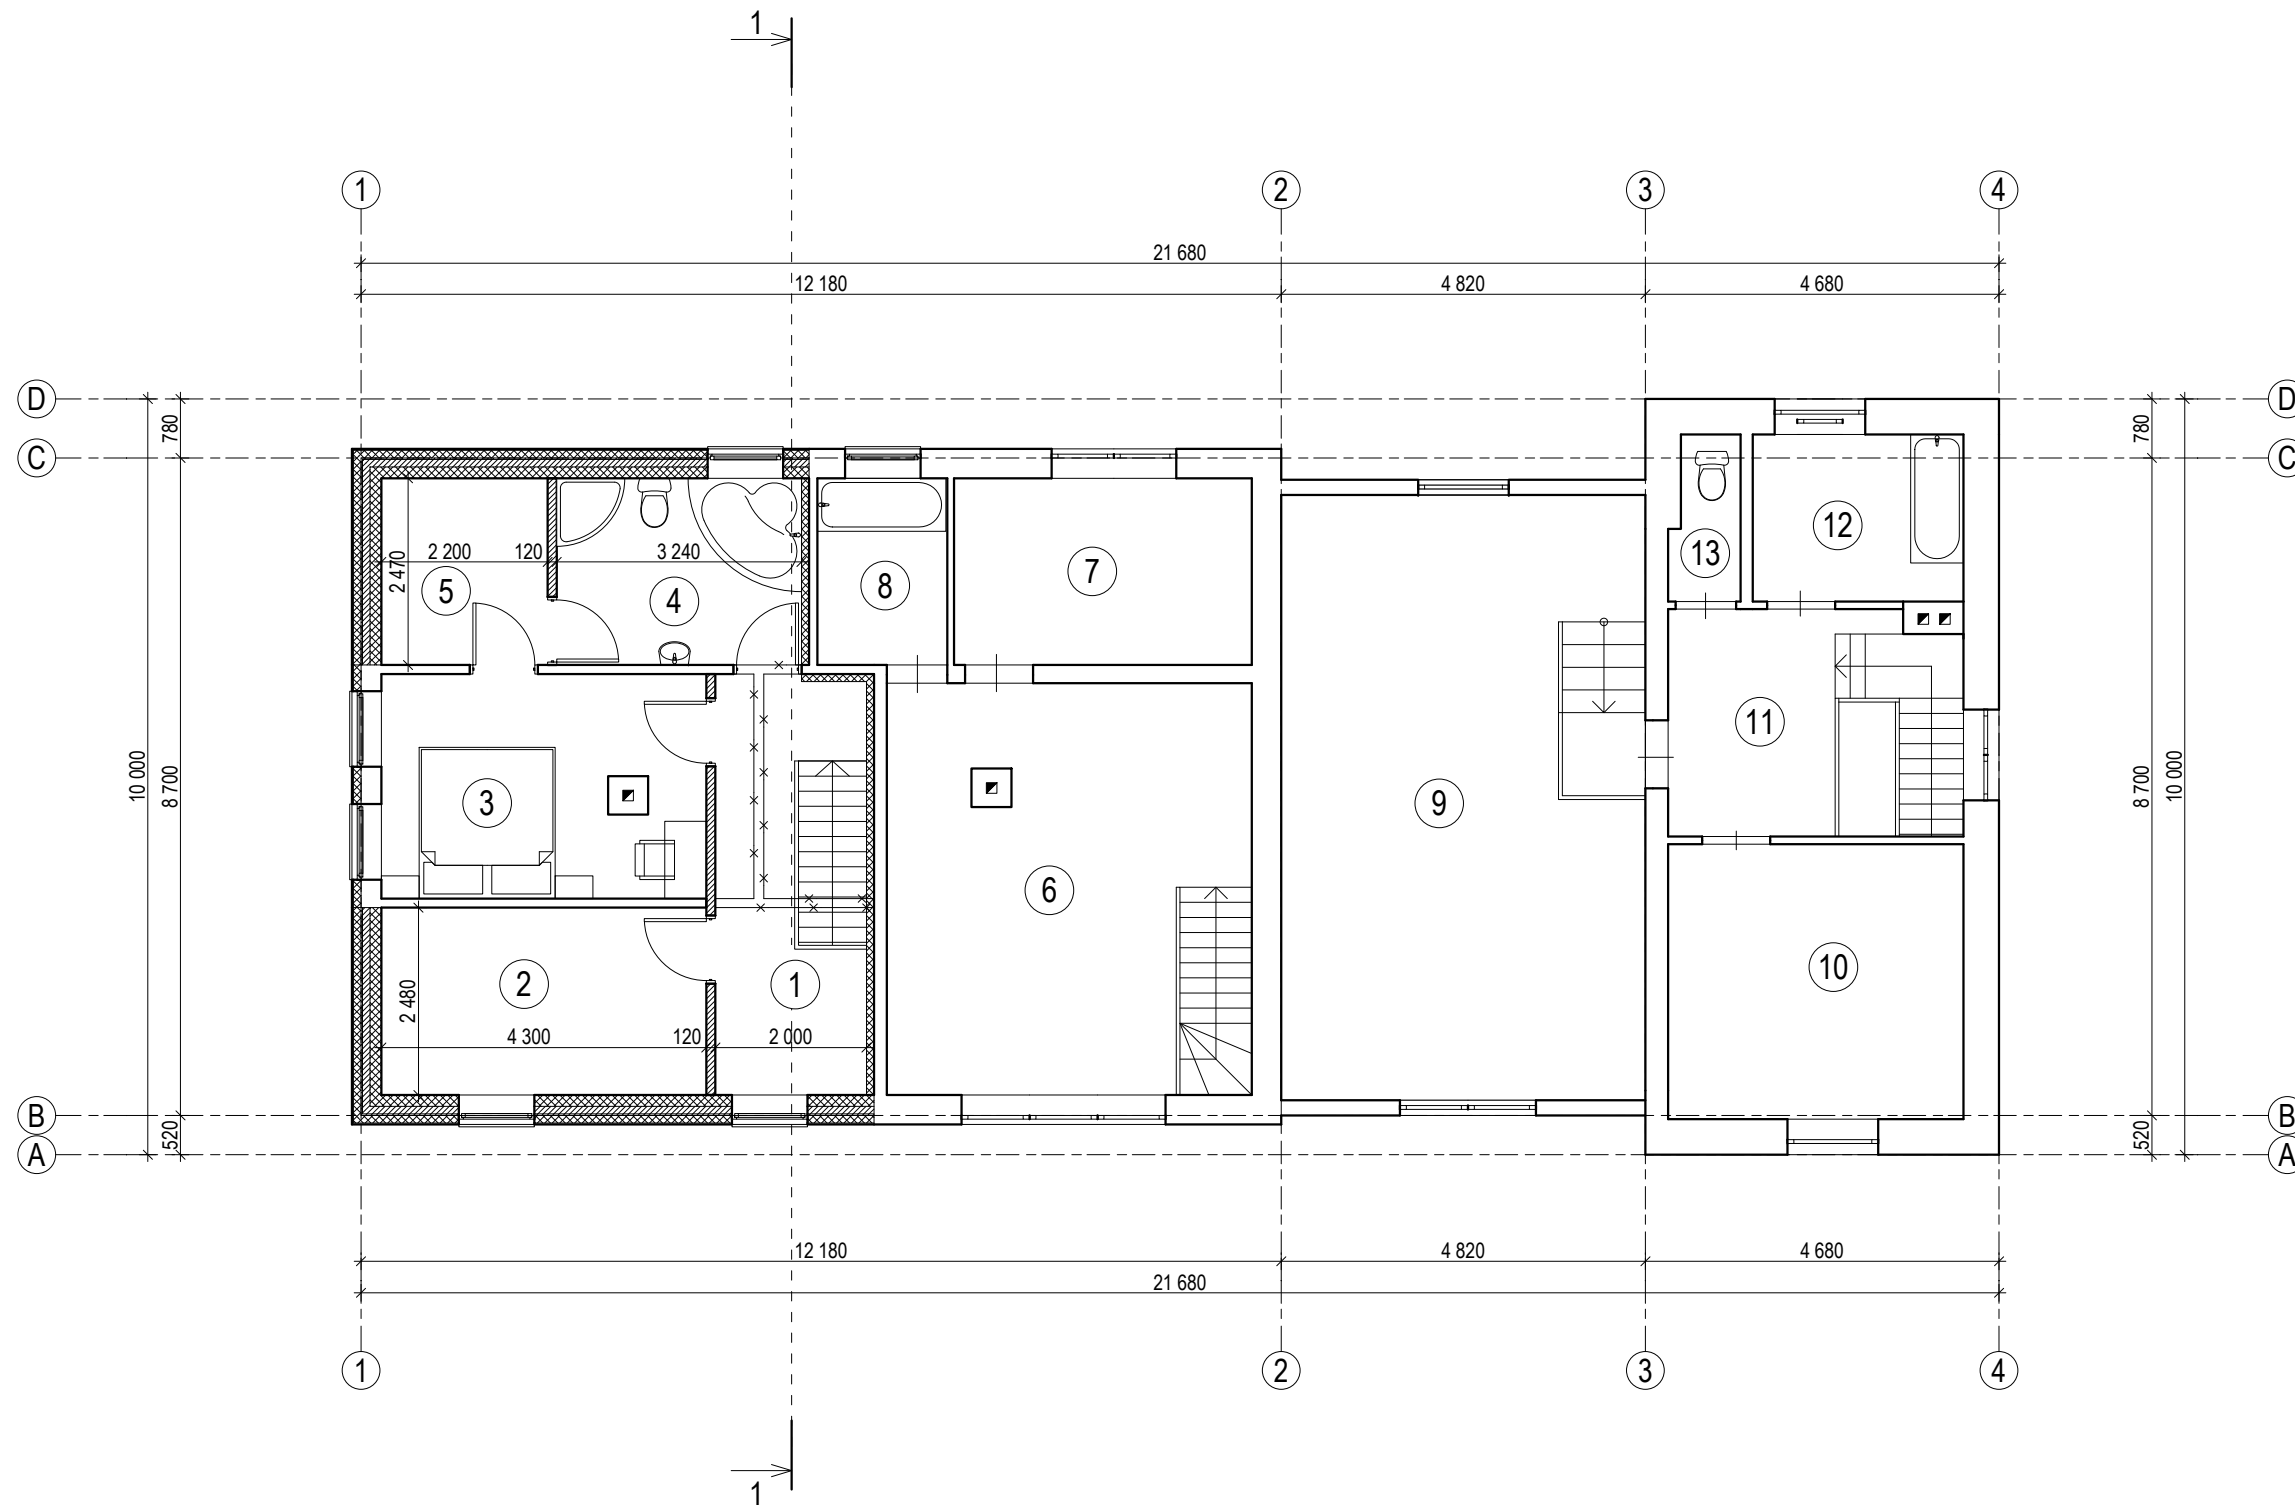


PATALPŲ EKSPLIKACIJA		
Nr.	PATALPA	PLOTAS m ²
1	HOLAS	8,86
2	KAMBARYS	10,66
3	KAMBARYS	12,50
4	VONIOS KAMBARYS	8,00
5	DRABUŽINĖ	5,43
6	KAMBARYS	23,24
7	KAMBARYS	9,58
8	VONIOS KAMBARYS	4,25
9	VERANDA	36,02
10	KAMBARYS	14,28
11	KORIDORIUS	7,17
12	VONIOS KAMBARYS	6,17
13	WC	1,82
VISO:		147,98

- SUTARTINIAI ŽYMĖJIMAI:
- ESAMOS SIENOS IR PERTVAROS
 - PROJEKTUOJAMAS KONSTRUKCIJOS
 - PROJEKTUOJAMAS APŠILTINIMAS
 - GRIAUNAMOS KONSTRUKCIJOS

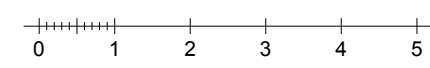


PASTABA:
 - GABARITŲ MATMENYS DUOTI MILIMETRAIS (mm), AUKŠČIAI - METRAIS (m).
 - ANGŲ MATMENIS TIKSLINTI VIETOJE, PRIEŠ UŽSAKANT GAMINIUS.

Atestato Nr.		Architektas VYTENIS SKROBLAS Individualios veiklos vykdymo pažyma Nr.307690		Projektas: Gyvenamojo namo Marijampolė, K. Griniaus g. 2 rekonstravimo projektas	
A 1684	PV	V.Skroblas		2018	Laida 0
A 1684	A PDV	V.Skroblas			
Statytojas: PP Vidas Makrickas				Žymuo: 071-PP-SA.B-3	
				Lapas 1	Lapų 1

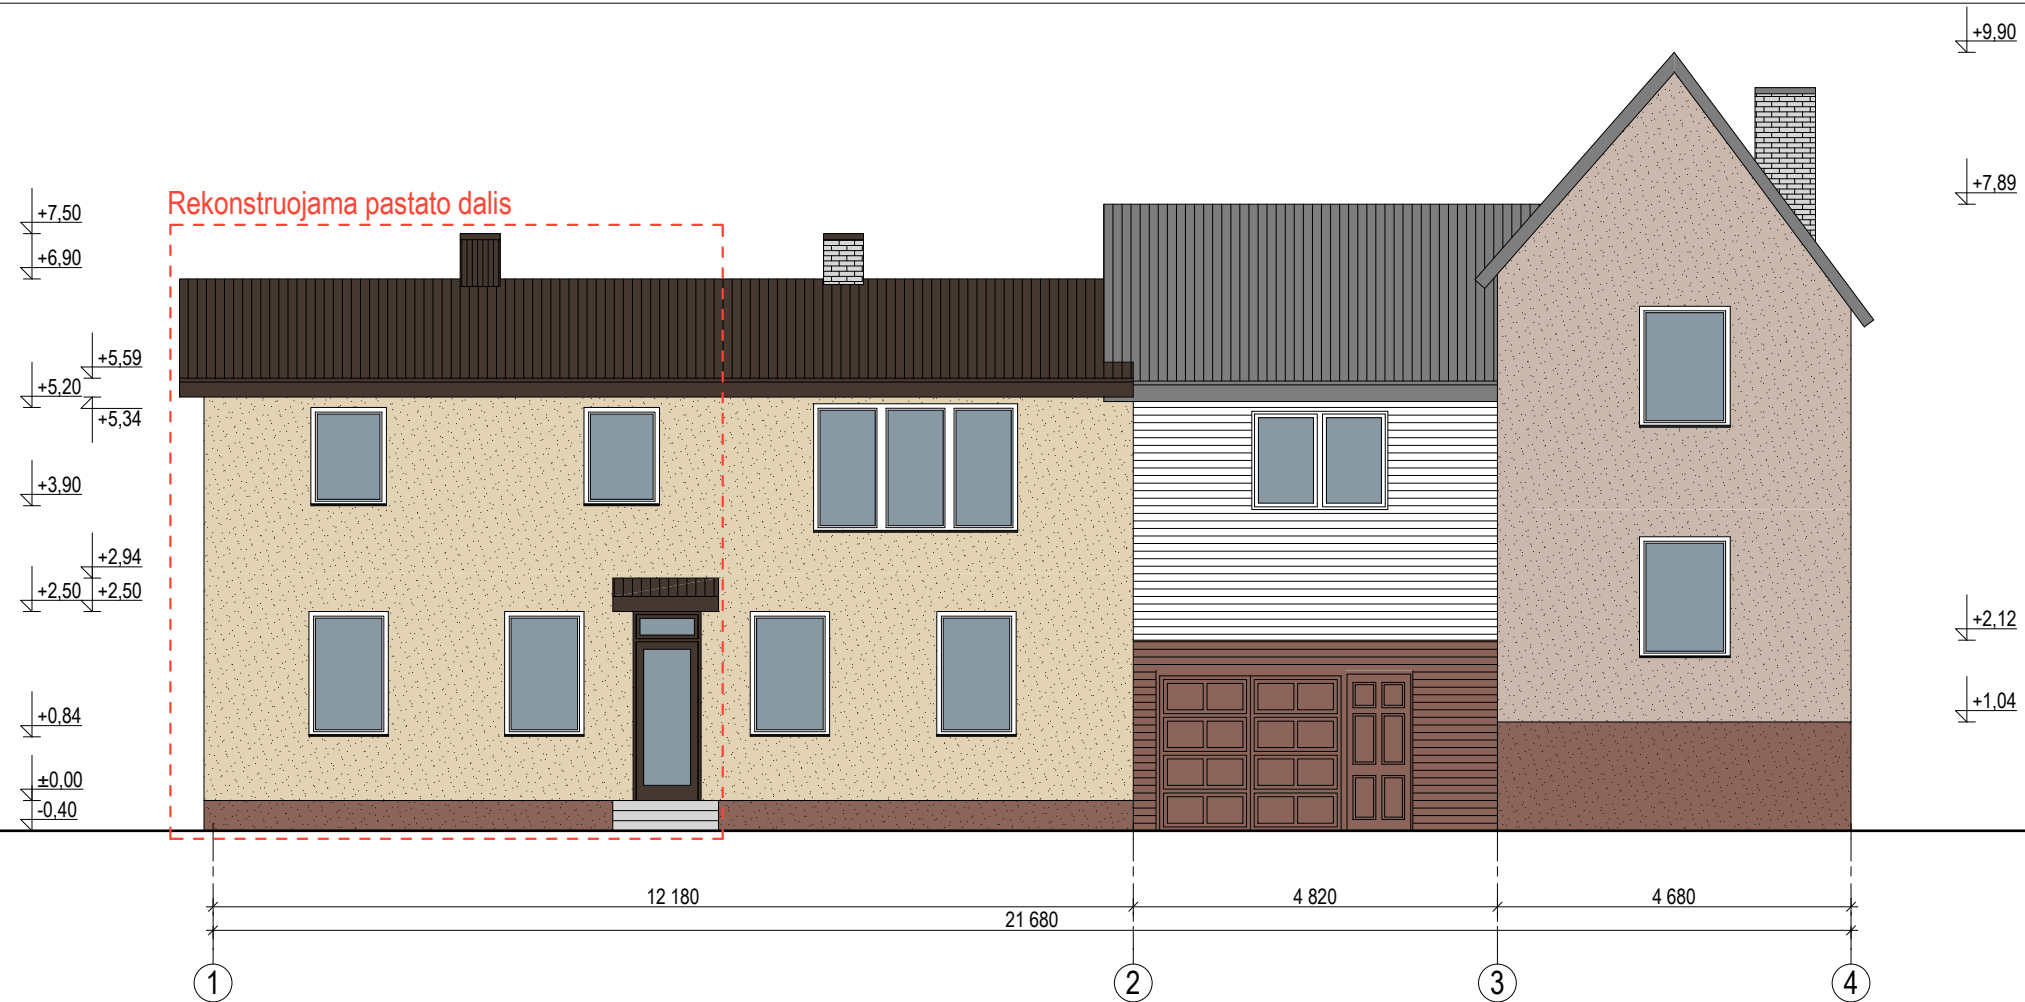

FASADAS TARP AŠIŲ 1-4 M 1:100

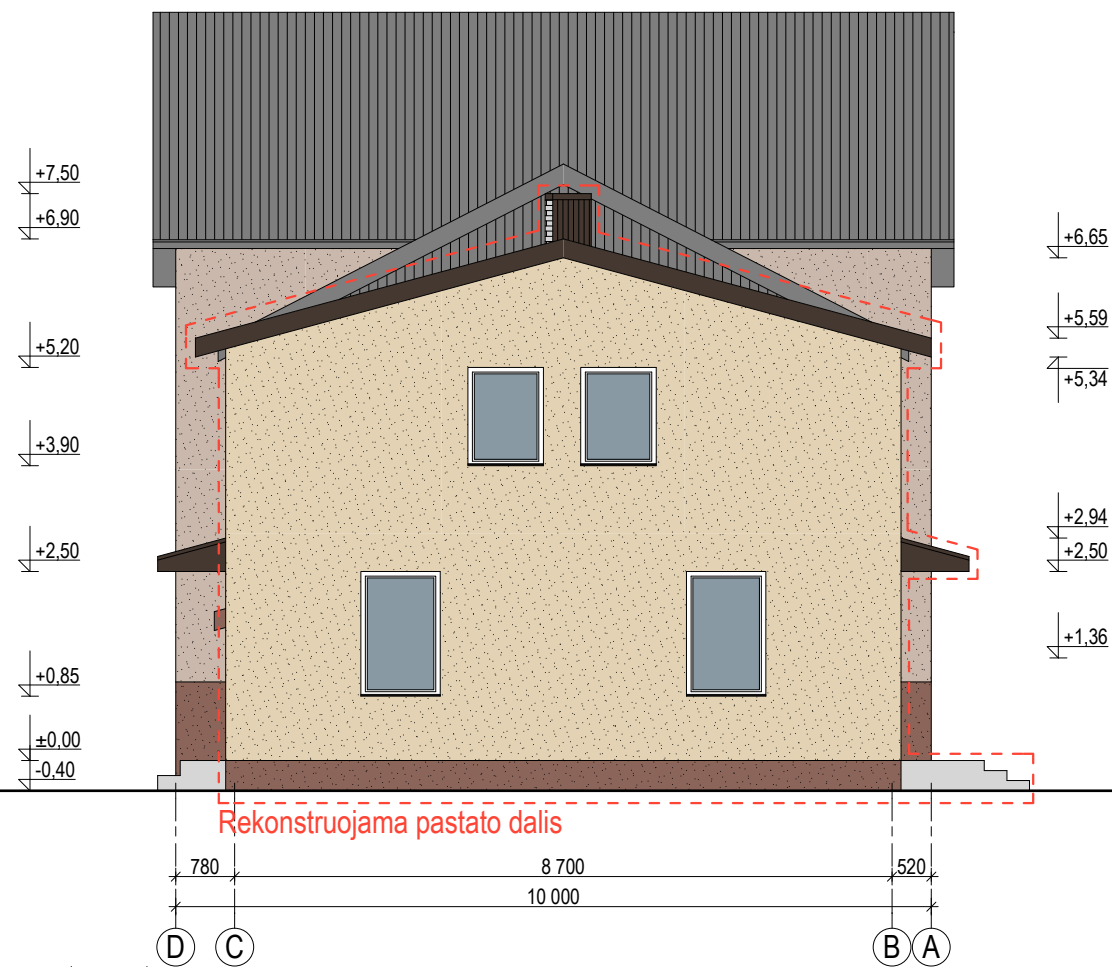

FASADAS TARP AŠIŲ D-A M 1:100




PASTABA:
 - GABARITŲ MATMENYS DUOTI MILIMETRAIS (mm), AUKŠČIAI - METRAIS (m).
 - ANGŲ MATMENIS TIKSLINTI VIETOJE, PRIEŠ UŽSAKANT GAMINIUS.

Atestato Nr.		Architektas VYTENIS SKROBLAS Individualios veiklos vykdymo pažyma Nr. 307690		Projektas: Gyvenamojo namo Marijampolė, K. Griniaus g. 2 rekonstravimo projektas	
A 1684	PV	V.Skroblas	[Signature]	2018	Brėžinys: FASADAI M 1:100
A 1684	A PDV	V.Skroblas			
Statytojas: PP		Vidas Makrickas		Žymuo: 071-PP-SA.B-4	
				Lapas 1	Lapų 1



FASADAS TARP AŠIŲ 4-1 M 1:100

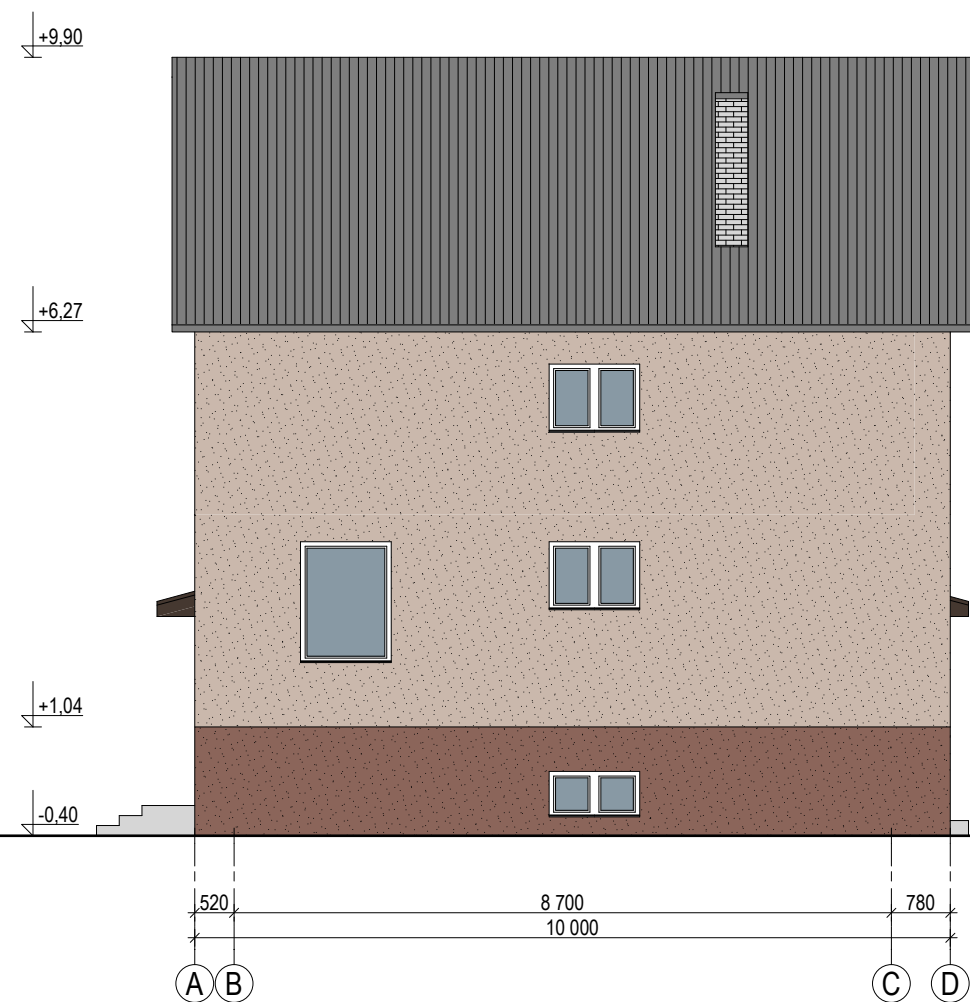


FASADAS TARP AŠIŲ A-D M 1:100



PASTABA:
 - GABARITŲ MATMENYS DUOTI MILIMETRAIS (mm), AUKŠČIAI - METRAIS (m).
 - ANGŲ MATMENIS TIKSLINTI VIETOJE, PRIEŠ UŽSAKANT GAMINIUS.

Atestato Nr.		Architektas VYTENIS SKROBLAS Individualios veiklos vykdymo pažyma Nr.307690			Projektas: Gyvenamojo namo Marijampolė, K. Griniaus g. 2 rekonstravimo projektas	
A 1684	PV	V.Skroblas		2018	Brėžinys: FASADAI M 1:100	Laida 0
A 1684	A PDV	V.Skroblas		2018		
Statytojas: PP		Vidas Makrickas			Žymuo: 071-PP-SA.B-5	
					Lapas 1	Lapų 1

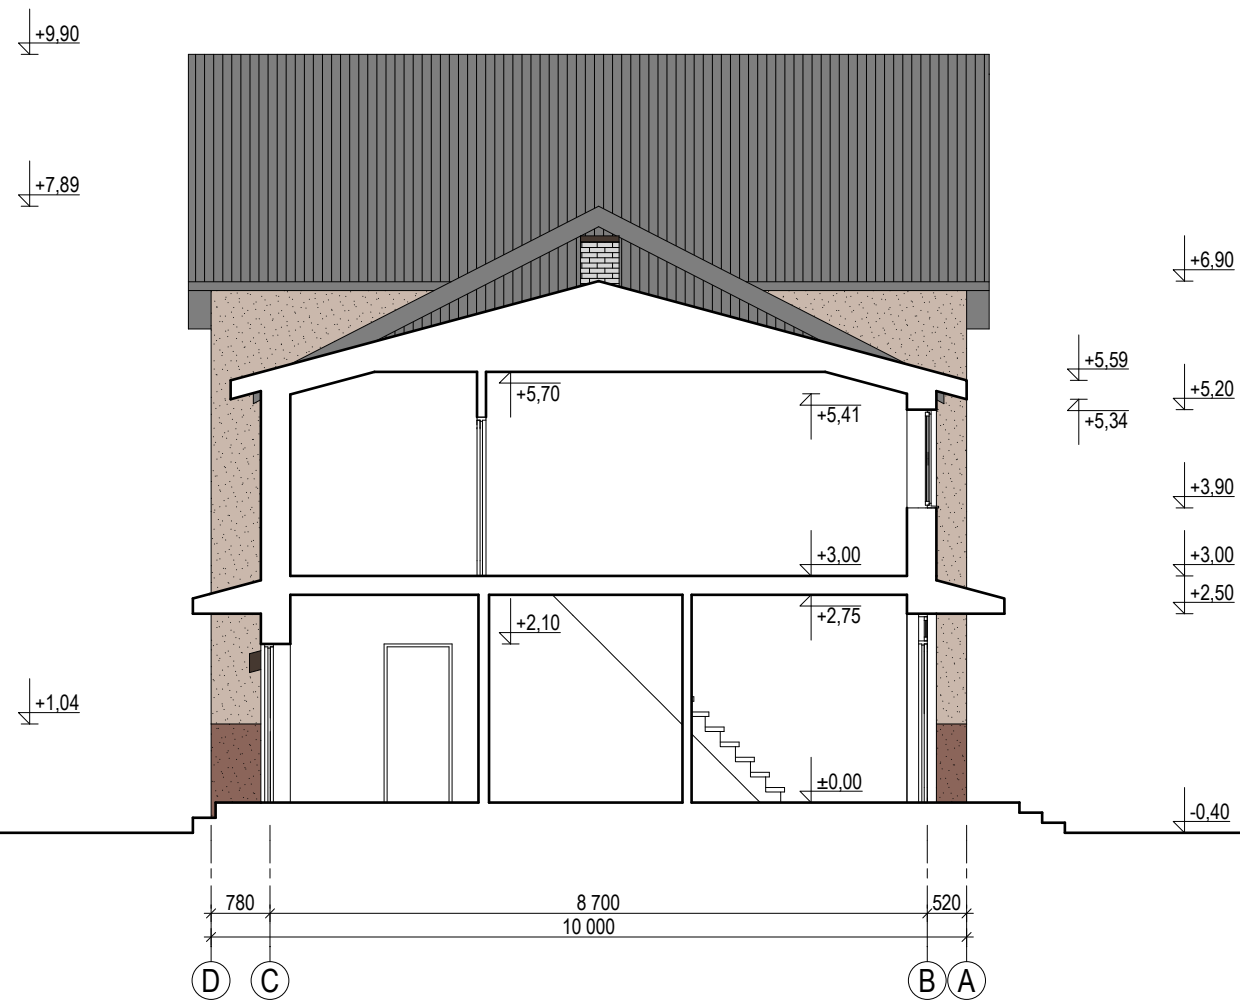

PJŪVIS 1-1 M 1:100



Atestato Nr.		Architektas VYTENIS SKROBLAS Individualios veiklos vykdymo pažyma Nr.307690			Projektas: Gyvenamojo namo Marijampolė, K. Griniaus g. 2 rekonstravimo projektas	
A 1684	PV	V.Skroblas		2018	Brėžinys: PJŪVIS 1-1 M 1:100	Laida
A 1684	A PDV	V.Skroblas		2018		0
Statytojas: PP		Vidas Makrickas			Žymuo: 071-PP-SA.B-6	
					Lapas	Lapų
					1	1