



P. Butlerienės g. 14, 68308 Marijampolė tel. (8 343) 92 313 info@lgprojektai.lt www.lgprojektai.lt

Projektavimo stadija	Projektiniai pasiūlymai
-------------------------	-------------------------

Projekto Nr.	0918
--------------	-------------

Statinio projektas	Gyvenamojo namo Marijampolės sav. Sasnavos sen. Puskelnių k. Draugystės g. 23 rekonstravimo projektas
--------------------	--

Statinio kategorija	NEYPATINGAS
---------------------	-------------

Projekto dalis	BENDROJI	(BD)
----------------	-----------------	-------------

Statytojas	I.R.
------------	------

Direktorius	Robertas Levickas
-------------	-------------------

Projekto vadovas	Gintautas Vieversys Atestato Nr. A439
------------------	--



Marijampolė, 2018 m.

UAB “Laimos ir Ginto projektai”

OBJEKTAS Nr. 0918

STATYTOJAS : I.R.

ADRESAS: Marijampolės sav. Sasnavos sen. Puskelnių k.

Unik. Nr. 4400-1613-1252

Gyvenamojo namo Marijampolės sav. Sasnavos sen. Puskelnių k. Draugystės g. 23 rekonstravimo projektas

Statinio kategorija	Neypatingas statinys
Statybos rūšis	Rekonstrukcija
Statinio paskirtis	Gyvenamosios paskirties (vieno buto) pastatai

PROJEKTO SUDĖTIES ŽINIARAŠTIS

1	TOMAS 01 PROJEKTINIAI PASIŪLYMAI	PP

PROJEKTINIŲ PASIŪLYMŲ SUDĖTIES ŽINIARAŠTIS

Eil. Nr.	Dok. pavadinimas		Lapų sk.
A. TEKSTINIŲ DOKUMENTŲ SUDĖTIES ŽINIARAŠTIS			
1.	TITULINIS		1 lapas
2.	SUDĖTIES ŽINIARAŠTIS		1 lapas
3.	PROJEKTINIŲ PASIŪLYMŲ RENGIMO UŽDUOTIS		1 lapas
4.	AIŠKINAMASIS RAŠTAS		2 lapai
5.	NEKILNOJAMOJO TURTO REGISTRO CENTRINIO DUOMENŲ BANKO IŠRAŠAS. ŽEMĖS SKLYPAS		2 lapai
6.	ŽEMĖS SKLYPO PLANAS M 1:500		1 lapas
7.	NEKILNOJAMOJO TURTO REGISTRO CENTRINIO DUOMENŲ BANKO IŠRAŠAS. STATINIAI		2 lapai
8.	NAMŲ VALDOS TECHNINĖS APSKAITOS BYLA		19 lapų
9.	STATINIO PROJEKTUOTOJO CIVILINĖS ATSAKOMYBĖS PRIVALOMOJO DRAUDIMO LIUDIJIMAS		1 lapas
10.	ARCHITEKTO KVALIFIKACIJOS ATESTATAS A439		1 lapas
11.	TOPOGRAFINĖ NUOTRAUKA M 1:500		1 lapas
B. BRĖŽINIŲ ŽINIARAŠTIS			
12.	SKLYPO PLANAS M 1:500	PP-SP-01	1 lapas
13.	PUSRŪSIO PLANAS	PP-01	1 lapas
14.	PIRMO AUKŠTO PLANAS	PP-02	1 lapas
15.	ANTRO AUKŠTO PLANAS	PP-03	1 lapas
16.	PJŪVIS A-A, STOGO PLANAS	PP-04	1 lapas
17.	FASADAI TARP AŠIŲ A-E, 5-1	PP-05	1 lapas
18.	FASADAI TARP AŠIŲ 1-5, E-A	PP-06	1 lapas

PROJEKTINIŲ PASIŪLYMŲ RENGIMO UŽDUOTIS

2018-05-02

UAB „Laimos ir Ginto projektai“, P. Butlerienės g. 14, Marijampolė, įm.k. 251462740

1. Statinio pavadinimas	Gyvenamojo namo Marijampolės sav. Sasnavos sen. Puskelnių k. Draugystės g. 23 rekonstravimo projektas
2. Statybos rūšis	Rekonstrukcija
3. Statinio kategorija	Neypatingas statinys
4. Statinio pagrindinė naudojimo paskirtis	Gyvenamoji (vieno buto pastatai)
5. Žemės sklypas 5.1. Adresas 5.2. Paskirtis 5.3. Kadastro Nr. 5.4. Bendras sklypo plotas 5.4.1. Projektuojamas sklypo plotas 5.5. Projektuojamas užstatymo plotas	Marijampolės sav. Sasnavos sen. Puskelnių k. Žemės ūkio 5168/0001:572 0.4500 ha 0.4500 ha 238.0 m ²
6. Statinio techniniai rodikliai	
6.1. Viso pastato užstatymo plotas	108.0 m ²
6.2. Pastato aukštis	7.70 m
6.4. Numatoma veikla	Gyvenamoji
7. Projektinių pasiūlymų paskirtis	informuoti visuomenę apie visuomenei svarbaus statinio ar statinio, kuriam Teritorijų planavimo įstatymo [5.10] 20 straipsnyje nustatytais atvejais neparengti teritorijų planavimo dokumentai ir statyba konkrečiame sklype leidžiama, numatomą projektavimą;
8. Pateikiama	Nekilnojamojo turto registro centrinio duomenų banko išrašas. Žemės sklypas ; Žemės sklypo planas; Topografinė nuotrauka; Nekilnojamojo turto registro centrinio duomenų banko išrašas. Statiniai; Namų valdos techninės apskaitos byla.
9. Terminai	Projektinių pasiūlymų terminai nenustatomi
10. Statytojui pateikiama	Projektinių pasiūlymų 2 kopijos ir 1 kompiuterinė laikmena

ATESTATO NR.	L&G				STATINYS: Gyvenamojo namo Marijampolės sav. Sasnavos sen. Puskelnių k. Draugystės g. 23 rekonstravimo projektas			
A439	PV/PDV	G. Vieversys		2018	PP RENGIMO UŽDUOTIS		Laida	
	Arch.	A. Vieversienė		2018			0	
ETAPAS	STATYTOJAS:				0918-PP		Lapas	Lapų
PP	I.R.						1	1

AIŠKINAMASIS RAŠTAS

1. Statinio pavadinimas **Gyvenamojo namo Marijampolės sav. Sasnavos sen. Puskelnių k. Draugystės g. 23 rekonstravimo projektas**
2. Statybos rūšis **Rekonstrukcija**
3. Statinio kategorija **Neypatingas**
4. Statinio pagrindinė naudojimo paskirtis **Gyvenamosios paskirties (vieno buto) pastatai**
5. Statinio užstatymo plotas **108.0 m²**
6. Statinio aukštis. **7.70 m**

Užsakovas: **I.R.**

Projektuojanti organizacija : **UAB „Laimos ir Ginto projektai“, įm.k. 251462740;**

Statybos vieta: **Marijampolės sav. Sasnavos sen. Puskelnių k.**

Žemės sklypo kadastro Nr. **5168/0001:572 Puskelnių k.v.**

Žemės sklypo Unikalus Nr. **4400-1613-1252**

Sklypo plotas **4500 m²**

Sklypo planas

Rekonstruojamas esamas gyvenamasis namas Sasnavos sen. Puskelnių k. Draugystės g. 23 susiformavusiame vienbučių gyvenamųjų namų kvartale.

Sklype be gyvenamojo namo dar yra pagalbinio ūkio pastatas. Įvažiavimas į sklypą - esamas iš Draugystės gatvės, nuo gatvės pusės esantis įėjimas panaikinamas, išardant laiptus ir vietoje durų projektuojant langą. Pagrindinis įėjimas paliekamas iš kiemo pusės, kiemo danga lieka esama betoninių plytelių, aplink gyvenamąjį namą suformuojama 600mm pločio akmenukų nuogrinda. Sklypo želdynai paliekami esami ir nekeičiami.

Architektūra

Rekonstruojamas dviejų aukštų gyvenamasis namas, ant esamos vieno aukšto dalies projektuojant antrą aukštą. Namų pusrūsyje paliekamas esamas patalpų išplanavimas. Projektuojami papildomi langai sandėlių apšvietimui, išmušant sienose angas, ir durys - patekimui laiptais į pusrūsį tiesiai iš kiemo.

Gyvenamojo namo pirmame aukšte, išardžius laiptus ir dalį vidinių sienų, keičiamas patalpų išplanavimas. Laiptinės vietoje projektuojamas san. mazgas ir sandėlis, o nauja laiptinė projektuojama virš esamų laiptų iš pusrūsio, jais pakylama į naujai projektuojamą antro aukšto dalį.

Projektuojamos patalpos :

- pirmame aukšte – koridorius, holas, virtuvė, du kambariai, san.mazgas, sandėlis, holas su laiptine į antrą aukštą;

- naujai projektuojama antro aukšto dalis ašyse 4-5 ir A-C, numatomas san.mazgas ir koridorius, kuriuo patenkama į esamą antro aukšto dalį. Laiptinės vietoje projektuojamas miegamasis kambarys, išardžius dalį sienų, projektuojama bendra virtuvės-valgomojo su svetaine erdvė. Fasadas – baltų silikatinių plytų mūras ir cokolis apšiltinami, apdaila – struktūrinis tinkas. Stogas – valminis plastikotos

ATESTATO NR.	L&G UAB “Laimos ir Ginto projektai”				STATINYS: Gyvenamojo namo Marijampolės sav. Sasnavos sen. Puskelnių k. Draugystės g. 23 rekonstravimo projektas			
A439	PV/PDV	G. Vieversys		2018	PROJEKTINIAI PASIŪLYMAI AIŠKINAMASIS RAŠTAS		Laida	
	Arch.	A.Vieversienė		2018			0	
ETAPAS	STATYTOJAS:				0918 – PP –AR		Lapas	Lapų
PP	I.R.						1	2

skardos, tipas“Classic“ RAL 7024. Langų rėmai – plastikinis baltos pilkos spalvos, stiklo paketas dviejų kamerų.

Vienbučio gyvenamojo namo energinio naudingumo klasė C.

1. PROJEKTINIŲ PASIŪLYMŲ SUDĖTIS IR APIMTIS

Projektinių pasiūlymų paskirtis- informuoti visuomenę apie visuomenei svarbaus statinio ar statinio, kuriam Teritorijų planavimo įstatymo [5.10] 20 straipsnyje nustatytais atvejais neparengti teritorijų planavimo dokumentai ir statyba konkrečiame sklype leidžiama, numatomą projektavimą.

Projektinių pasiūlymų sudėtis:

- **Aiškinamasis raštas:** statinio architektūros aprašas.
- **Grafinė dalis:** sklypo planas, statinio planai, pjūviai, fasadai.

2. STATYTOJO PATEIKIAMAI DOKUMENTAI IR KITI DUOMENYS

- Nekilnojamojo turto registro centrinio duomenų banko išrašas. Žemės sklypas;
- Žemės sklypo planas M 1:500;
- Topo nuotrauka;
- Nekilnojamojo turto registro centrinio duomenų banko išrašas. Statiniai;
- Namų valdos techninės apskaitos byla.

3. KITI DUOMENYS

Projektinių pasiūlymų sudėtis ir apimtis turi atitikti Statybos techninio reglamento STR.1.04.04:2017 „Statinio projektavimas, projekto ekspertizė“ 13 priedą.

- Žemės sklypo schema su projektuojamu statiniu PP -SP-01 (1 lapas)
- Projektuojamo statinio brėžiniai:
PP-01 (1 lapas); PP-02 (1 lapas); PP-03 (1 lapas); PP-04 (1 lapas); PP-05 (1 lapas); PP-06 (1 lapas).

PDV

G. VIEVERSYS (atest. Nr. A439)



0918-PP-AR	lapas	lapų	laida
	2	2	0



VALSTYBĖS ĮMONĖ REGISTRŲ CENTRAS

Vincio Kudirkos g. 18-3, LT-03105 Vilnius, tel. (5) 2688 262, faks. (5) 2688 311, el.p. info@registrucentras.lt

NEKILNOJAMOJO TURTO REGISTRO CENTRINIO DUOMENŲ BANKO IŠRAŠAS

2013-10-14 15:42:56

1. Nekilnojamojo turto registre įregistruotas turtas:

Registro Nr.: 44/1122941

Registro tipas: Žemės sklypas

Sudarymo data: 2008-07-11

Marijampolės sav. Sasnavos sen. Puskelnių k.

Registro tvarkytojas: Valstybės įmonės Registrų centro Marijampolės filialas

2. Nekilnojamieji daiktai:

2.1.

Žemės sklypas

Marijampolės sav. Sasnavos sen. Puskelnių k.

Unikalus Nr.: 4400-1613-1252

Kadastrinis Nr.: 5168/0001:572 Puskelnių k.v.

Pagrindinė naudojimo paskirtis: Žemės ūkio

Naudojimo būdas: Kiti žemės ūkio paskirties žemės sklypai

Žemės sklypo plotas: 0.4500 ha

Žemės ūkio naudmenų plotas viso: 0.4500 ha

Iš jo: Ariamos žemės plotas: 0.4500 ha

Žemės ūkio naudmenų našumo balas: 38.7

Matavimų tipas: Žemės sklypas suformuotas atliekant preliminarinius matavimus

Indeksuota žemės sklypo vertė: 1128 Lt

Žemės sklypo vertė: 705 Lt

Vidutinė rinkos vertė: 2830 Lt

Vidutinės rinkos vertės nustatymo data: 2013-09-19

Kadastro duomenų nustatymo data: 2007-05-10

3. Daikto priklausiniai iš kito registro: įrašų nėra

4. Nuosavybė:

4.1.

Nuosavybės teisė

Savininkas:

Daiktas: žemės sklypas Nr. 4400-1613-1252, aprašytas p. 2.1.

Įregistravimo pagrindas: Pirkimo - pardavimo sutartis, 2013-09-25, Nr. 5661

Įrašas galioja: Nuo 2013-10-14

5. Valstybės ir savivaldybių žemės patikėjimo teisė: įrašų nėra

6. Kitos daiktinės teisės : įrašų nėra

7. Juridiniai faktai:

7.1.

Bendroji jungtinė sutuoktinių nuosavybė

Daiktas: žemės sklypas Nr. 4400-1613-1252, aprašytas p. 2.1.

Įregistravimo pagrindas: Pirkimo - pardavimo sutartis, 2013-09-25, Nr. 5661

Įrašas galioja: Nuo 2013-10-14

8. Žymos:

8.1.

Apribojimas keisti daikto pagrindinę naudojimo paskirtį

Daiktas: žemės sklypas Nr. 4400-1613-1252, aprašytas p. 2.1.

Įregistravimo pagrindas: Pirkimo - pardavimo sutartis, 2013-09-25, Nr. 5661

Įrašas galioja: Nuo 2013-10-14

Terminas: Nuo 2013-09-25 iki 2018-09-25

9. Specialiosios žemės ir miško naudojimo sąlygos:

9.1.

II. Kelių apsaugos zonos

Daiktas: žemės sklypas Nr. 4400-1613-1252, aprašytas p. 2.1.

Įregistravimo pagrindas: Apskrities viršininko įsakymas, 2008-03-04, Nr. ŽM-302

Plotas: 0.04 ha

Įrašas galioja: Nuo 2008-07-21

9.2.

XXIX. Paviršinio vandens telkinių apsaugos zonos ir
pakrantės apsaugos juostos

Daiktas: žemės sklypas Nr. 4400-1613-1252, aprašytas p. 2.1.

Įregistravimo pagrindas: Apskrities viršinininko įsakymas, 2008-03-04, Nr. ŽM-302

Plotas: 0.45 ha

Įrašas galioja: Nuo 2008-07-21

9.3.

XXI. Žemės sklypai, kuriuose įrengtos valstybei
priklausančios melioracijos sistemos bei įrenginiai

Daiktas: žemės sklypas Nr. 4400-1613-1252, aprašytas p. 2.1.

Įregistravimo pagrindas: Apskrities viršinininko įsakymas, 2008-03-04, Nr. ŽM-302

Plotas: 0.45 ha

Įrašas galioja: Nuo 2008-07-21

10. Daikto registravimas ir kadastro žymos: įrašų nėra

11. Registro pastabos ir nuorodos: įrašų nėra

12. Kita informacija: įrašų nėra

13. Informacija apie duomenų sandoriui tikslinimą:

13.1.

Duomenys patikslinti 2013-09-23, užsakymo Nr. 5635881

Patikslinimas galioja iki: 2013-10-22

Patikslinimas atliktas: Lietuvos Respublika, 111105555;

2013-10-14 15:42:56

Dokumentą atspausdino:
Registratore eksperte




DALIA
MATULEVIČIENĖ

NAMŲ VALDOS ŽEMĖS SKLYPO RIBŲ PLANAS M 1:500

PLOTAS 2942 m²


SKLYPO IŠDĖSTYMO SCHEMA

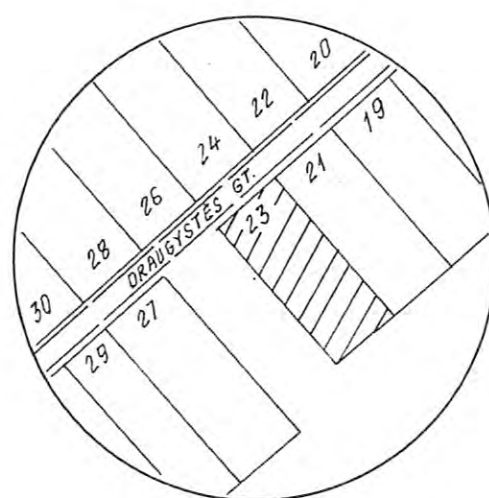

x = 11500
y = 8900

SKLYPO RIBOS PAŽYMĖTOS KADASTRO ŽEMĖLAPYJE
Patikrina inžinierė-operatorė
V. Kudirkienė
pareigos parašas v. pavardė
2001 m. 07 mėn. 03 d.

Vytas Stanekas
Vyr. geodetinis
2001 m. 03 mėn. 30 d.

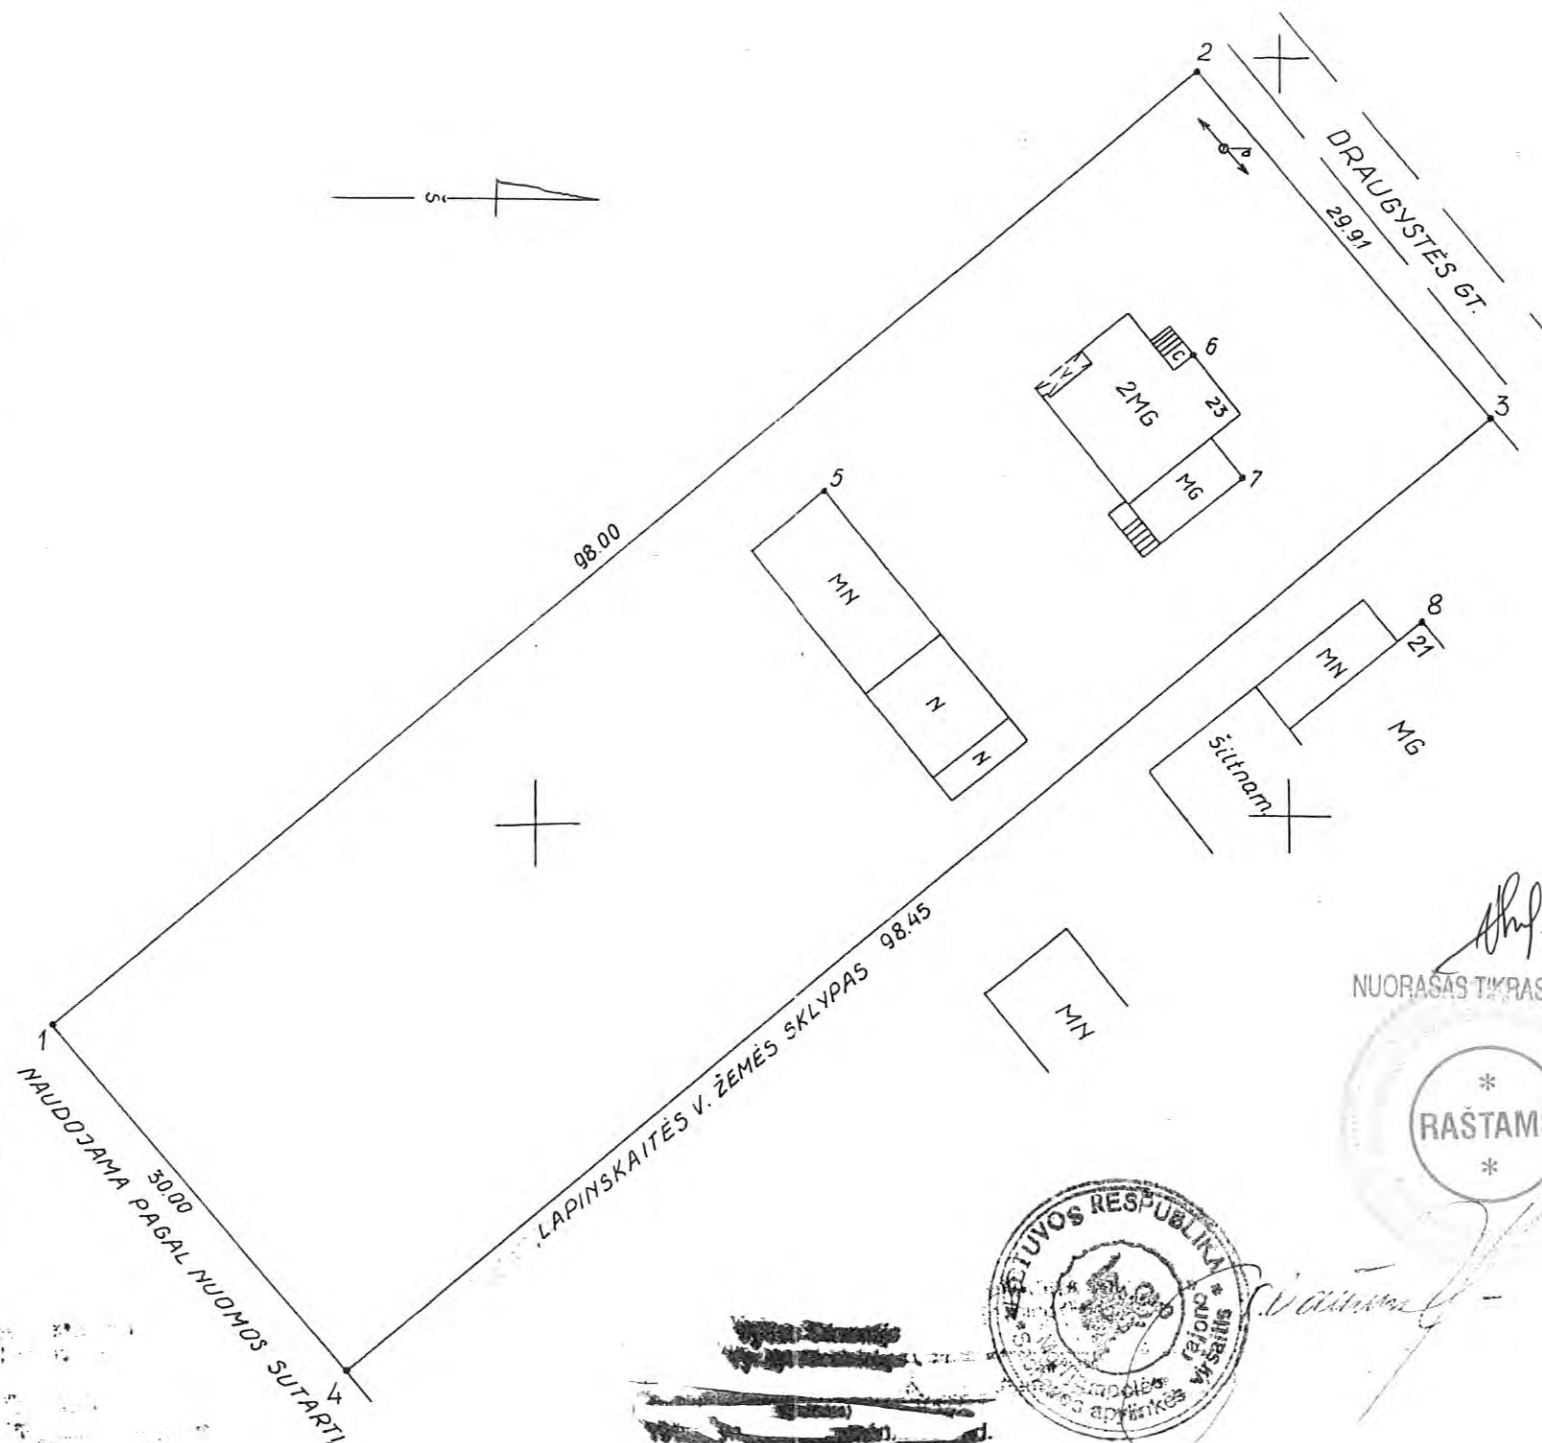

RESPUBLIKOS MIESTAS	MARIJAMPOLĖS R.
ADRESAS	PUSKELNIAI
SKLYPO SAVININKO	DRAUGYSTĖS GT. NR. 23
SKLYPO NR.	ESAMAS
KADASTRO	

5168 001 243

SKLYPO CENTRO KOORDINATĖS VALSTYBINĖJE
1942 m. KOORDINACIJŲ SISTEMOJE

X	Y
6056061	4654717

N-34-59-6-8-3

TRAPECIJOS M 1:500 NOMENKLATURA VIETINĖJE
KOORDINACIJŲ SISTEMOJE

27-A-8

SKLYPO RIBŲ POSOKIO TAŠKŲ IR PASTATŲ
KAMPŲ KOORDINATĖS VIETINĖJE SISTEMOJE

TAŠKO NR.	X	Y
1	11518.29	8912.91
2	11594.27	8851.02
3	11613.59	8873.85
4	11537.32	8936.10
5 nk	11556.58	8857.79
6 nk	11593.84	8869.65
7 nk	11596.96	8877.74
8 nk	11608.56	8887.40

NUORASAS TIKRAS

RAŠTAMS

Patikrina inžinierė-operatorė
V. Kudirkienė
2001 06 04

SUDERINTA:
2001 01

ISTATYMAIS SAUGOMOS ŽEMĖS IR OBJEKTAI

EIL. NR.	SAUGOMOS ŽEMĖS IR OBJEKTAI	PLOTAS m ²

SUDERINTA:

SKLYPO NR.	PARAŠAS	VARDAS, PAVARDE, TĖVO VARDAS	DATA


ORGANIZACIJOS PAVAD.	PARAŠAS	PAVEIGOS	PAVARDE	DATA
MATAVIMUS ATLIKO	INŽ. GEDEZ.	R. DUBICKAS		
PLANĄ SUDARĖ				
DARBŲ VADOVAS				
SKYRIAUS VAKAS				
LICENCIJOS NR. 265				
IŠDAVIMO DATA	1994.02.24			
GALIOJA IKI	1995.02.20			


Topografavimo darbų teritorijos



TOPOGRAFINIS PLANAS M 1:500

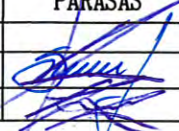

OBJEKTAS	18:18:238	Marijampolės sav., Sasnavos sen., Puskelnių k., Draugystės g. 23		
KOORDINAČIŲ SISTEMA: LKS-94		AUKŠČIŲ SISTEMA: LAS07		
Kvalifikacijos pažymėjimo Nr. 1GKV-191				
	VARDAS IR PAVARDĖ	PARAŠAS	DATA	
Direktorius	V. Požarskas		2018-03	
Geodezininkė	I. Sarpalienė		2018-03	
Asistentas	T. Jakaitis		2018-03	
LAPO NR. 1				

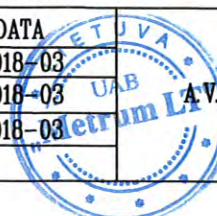



VALSTYBĖS ĮMONĖ REGISTRŲ CENTRAS

Vincio Kudirkos g. 18-3, LT-03105 Vilnius, tel. (5) 2688 262, faks. (5) 2688 311, el.p. info@registrucentras.lt

NEKILNOJAMOJO TURTO REGISTRO CENTRINIO DUOMENŲ BANKO IŠRAŠAS

2013-09-06 14:35:21

1. Nekilnojamojo turto registre įregistruotas turtas:Registro Nr.: **70/78126**Registro tipas: **Statiniai**Sudarymo data: **2001-05-29**Adresas: **Marijampolės sav. Sasnavos sen. Puskelnių k. Draugystės g. 23**Registro tvarkytojas: **Valstybės įmonės Registrų centro Marijampolės filialas****2. Nekilnojamieji daiktai:**

2.1.

Pastatas - Gyvenamasis namasUnikalus Nr.: **1898-1007-6010**Pagrindinė naudojimo paskirtis: **Gyvenamoji (vieno buto pastatai)**Pažymėjimas plane: **1A2/p**Statybos pabaigos metai: **1981**Baigtumo procentas: **100 %**Dujos: **Nėra**Sienos: **Plytos**Šildymas: **Vietinis centrinis šildymas**Vandentiekis: **Vietinis vandentiekis**Nuotekų šalinimas: **Vietinis nuotekų šalinimas**Aukštų skaičius: **2**Bendras plotas: **195.14 kv. m**Naudingas plotas: **126.90 kv. m**Gyvenamasis plotas: **87.77 kv. m**Rūšių (pusrūšių) plotas: **68.24 kv. m**Užstatytas plotas: **108.00 kv. m**Tūris: **786 kub. m**Koordinatė X: **6052252.41**Koordinatė Y: **460758.16**Vidutinės rinkos vertės nustatymo būdas: **Masinis vertinimas**Atkūrimo sąnaudos (statybos vertė): **168973 Lt**Atkuriamoji vertė: **141938 Lt**Vidutinė rinkos vertė: **130000 Lt**Vidutinės rinkos vertės nustatymo data: **2013-08-06**Kadastro duomenų nustatymo data: **2001-05-29**

2.2.

Pastatas - Ūkinis pastatasUnikalus Nr.: **1898-1007-6021**Pagrindinė naudojimo paskirtis: **Pagalbinio ūkio**Pažymėjimas plane: **211/p**Statybos pabaigos metai: **1982**Baigtumo procentas: **100 %**Sienos: **Plytos**Šildymas: **Nėra**Vandentiekis: **Nėra**Nuotekų šalinimas: **Nėra**Aukštų skaičius: **1**Užstatytas plotas: **130.00 kv. m**Tūris: **405 kub. m**Vidutinės rinkos vertės nustatymo būdas: **Masinis vertinimas**Atkūrimo sąnaudos (statybos vertė): **46932 Lt**Atkuriamoji vertė: **31205 Lt**Vidutinė rinkos vertė: **5400 Lt**Vidutinės rinkos vertės nustatymo data: **2013-08-06**Kadastro duomenų nustatymo data: **2001-05-29**

2.3.

Kiti statiniai (inžineriniai) - Kiemo statiniaiAprašymas / pastabos: **(šulinys, lauko tualetas, rūkykla, kiemo aikštelė)**Unikalus Nr.: **1898-1007-6032**Pagrindinė naudojimo paskirtis: **Kiti inžineriniai statiniai**Statybos pabaigos metai: **1981**Baigtumo procentas: **100 %**Atkūrimo sąnaudos (statybos vertė): **8404 Lt**

Atkuriamoji vertė: **4267 Lt**
Vidutinė rinkos vertė: **225 Lt**
Vidutinės rinkos vertės nustatymo data: **2013-08-06**
Kadastro duomenų nustatymo data: **2001-05-29**

3. Daikto priklausiniai iš kito registro: įrašų nėra

4. Nuosavybė:

4.1.

Nuosavybės teisė

Savininkas:

Daiktas: **pastatas Nr. 1898-1007-6010, aprašytas p. 2.1.**

pastatas Nr. 1898-1007-6021, aprašytas p. 2.2.

kiti statiniai Nr. 1898-1007-6032, aprašyti p. 2.3.

[registravimo pagrindas: **Paveldėjimo teisės pagal įstatymą liudijimas, 2013-08-26, Nr. 3360**

[rašas galioja: **Nuo 2013-09-06**

5. Valstybės ir savivaldybių žemės patikėjimo teisė: įrašų nėra

6. Kitos daiktinės teisės : įrašų nėra

7. Juridiniai faktai:

7.1.

Asmeninė nuosavybė

Daiktas: **pastatas Nr. 1898-1007-6010, aprašytas p. 2.1.**

pastatas Nr. 1898-1007-6021, aprašytas p. 2.2.

kiti statiniai Nr. 1898-1007-6032, aprašyti p. 2.3.

[registravimo pagrindas: **Paveldėjimo teisės pagal įstatymą liudijimas, 2013-08-26, Nr. 3360**

[rašas galioja: **Nuo 2013-09-06**

8. Žymos: įrašų nėra

9. Specialiosios žemės ir miško naudojimo sąlygos: įrašų nėra

10. Daikto registravimas ir kadastro žymos: įrašų nėra

11. Registro pastabos ir nuorodos: įrašų nėra

12. Kita informacija:

Archyvinės bylos Nr.: **18/9323**

Kadastrinis Nr.: **5168/0001:243**

13. Informacija apie duomenų sandoriui tikslinimą: įrašų nėra

2013-09-06 14:35:21

Dokumentą atspausdino:
Registratore ekspertė



IRENA
LATVINSKIENĖ

MIESTAS <i>MARIJAMPOLIS SAV.</i>	KVART.	SKL
<i>KAPSUKO RAJ.</i>		
<i>SASNAVOS APYL.</i>		

INVENT. Nr. 764

LTSR
KŪM RTIB
KAPSUKO TARPMIESTINIS TECHINĖS
INVENTORIZACIJOS BIURAS
NAMŲ VALDOS TECHINĖS APSKAITOS

BYLA

esančios *MARIJAMPOLIS SAV.* ***KAPSUKO*** mieste, rajone
SASNAVOS *SEN. apyl.* ***V. MONTVILOS*** kolūkyje
PUSKELNIU, km.
DRAUGYSTES g-vė, a., skersg. Nr. 23
Fondas ***ASMENINĖS NUOSAVYBĖS***
Savininkas _____


Teisinės registracijos Nr. 70/78126
Pagrindinai inventorizuota 1986m. GRUODŽIO mėn. 09 d.

PERKAINOTA NAUJOMIS KAINOMIS <i>[signature]</i> Perkainoto <i>[signature]</i> Tikimo <i>[signature]</i>	200/199
--	---------




LTSR		Kapsuko iarpmisotinis	
KOM RTIB		taschinis inventarizacija tūmas	
SEN.			
SASNAVOS APYL PUSKELNIV, KH.			
Kapsuko RAJ.	Skt.	Raidis	Sadarb.
MARIAMPOLĒS		SIT.	(J. BECIONIENE)
SAY.		PEUBENTRA	ADOBOLIS
500	69	20	005 14 13
Ga ybtis grupi			
09			

PUSRŪSIS

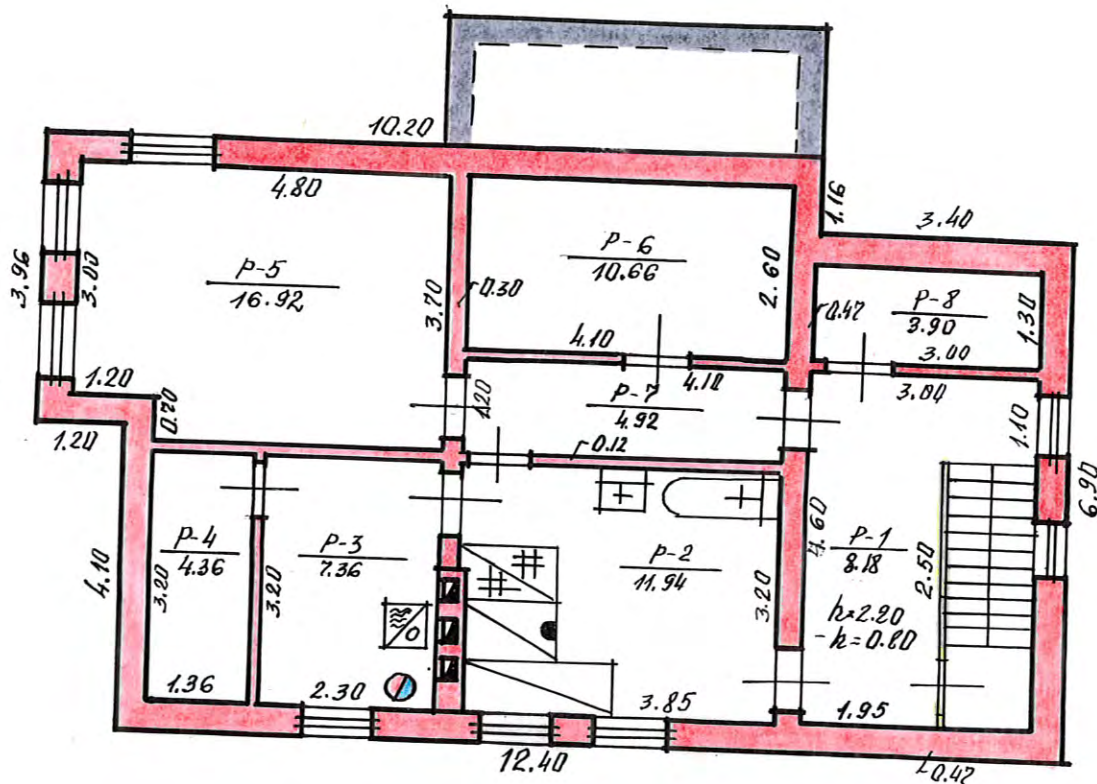

LTSR		Kapsuko tarpinistinis	
Kd. D119		tachim's inventarizacijos biuras	
SEN.		SASNAVOS APYL, PUSKELNIU, KM G-vi	
KAPSUKO RAI.	RA/p	Sudarė:	J. GECIONIENĖ
MARIJAMPOLĖS		Patvirtino:	J. GECIONIENĖ
SAV.			
100			
Gamyklinė grupė		4	1986 m. 12 mėn. 09

I AUKŠTAS

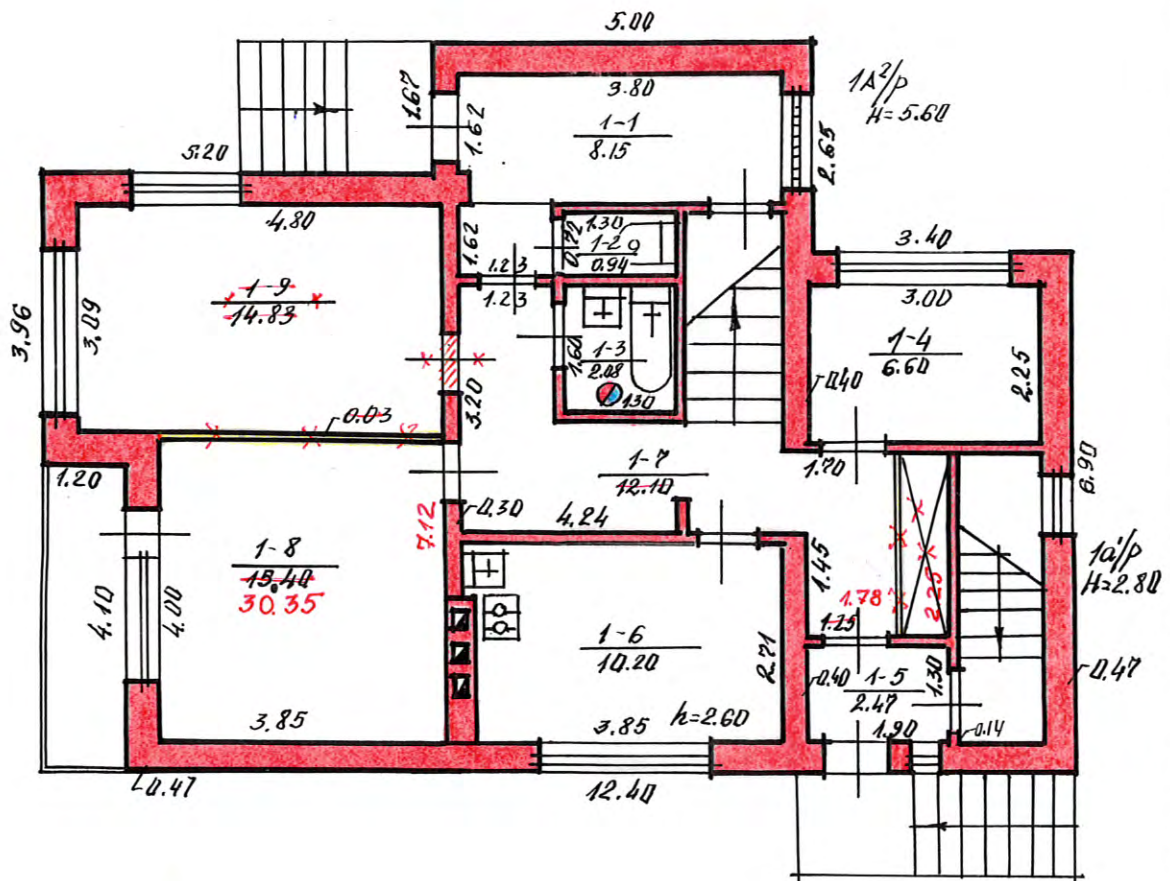

LTSR	Kapsuko kapnietinis
KOM. DNR.	techn. inžinerizacijos klases
SASNAVOS APYL. PUSKELNYKŲ	
Projektas	Sk. Raidė Sudarė: J. Gečys
KAPŠUKO RAJ.	(J. GEČIONIENE)
MARIJAMPOLIS	100
SAV.	100
100	100
Sąrašas: 09	

Pagrindinio pastato, jo dalių ir priestatų kadastro duomenys

Adresas

Gatvė, Nr.	Draugystės 23
Kaimas(miestelis)	Puskelėnų kaimas
Miestas	
Savivaldybė	Marjampolės rsw.

Pagrindinio pastato ir jo dalių kadastro duomenys

Kadastro duomenys	Kodas	Pagrindinis pastatas	Rūšys (pusrūšis)	Pastogės patalpos
Duomenys užfiksuoti	X	100/05 29	100/05 29	
Pažymėjimas plane	X	1A ² /p	P	
Paskirtis		Gyvenamoji	X	X
Pavadinimas	X	Gyv. namas	X	X
Statybos metai	X	1981	1981	
Rekonstrukcijos metai	X			
Baigtumas %	X	100	100	
Aukštų skaičius	X	2	X	X
Tūris m ³	X	478	242	
Bendras plotas m ²	X	117.83	68.24	
Pamatai		betono juost.	X	X
Sienos		plytų mūro	betono	
Perdangos		gėrėbetoninė	gėrėbetoninė	
Stogo konstrukcija		medl. gegnės	X	X
Stogo danga		arbest. lašlšt.	X	X
Išorės apdaila		-	-	
Pertvaros		plytų mūro	plytų mūro	
Grindys		parketo	betono	
Langai		mediniai	mediniai	
Durys		medinės	medinės	
Vidaus apdaila		trūkav. dažym	trūkav. daž.	
Šildymas		centraliz.		
Vandentiekis		yra		
Kanalizacija		yra		
Dujos		-		
Karštas vanduo		-		
Elektra		yra		
Viryklė		dujine		

Viso pastato	
Bendras plotas m ²	195.14
Baigtumas %	100
Užstatytas plotas m ²	108
Tūris m ³	486
Stogo plotas m ²	163

5168

Pagrindinio pastato dalių, priestatų kadastro duomenys

	Kadastro duomenys	Priestatas		
	Duomenys užfiksuoti	2001 05 29		
	Pažymėjimas plane	1a/p		
	Pavadinimas	94v. priestatas		
	Statybos metai	1981		
Žemės	Rekonstrukcijos metai			
	Baigtumas %	100		
Pastatų	Aukštų skaičius	1		
Forma	Tūris m³	66		
	Bendras plotas m²	9.07		
Forma	Pamatai	betono		
	Sienos	plytų mūro		
Patalpų	Perdangos	g. plonistė		
Žemės	Stogo konstrukcija	gelžbetoninė		
	Stogo danga	metaline		
Pastatų	Išorės apdaila	-		
	Partijos	plytų		
Statybų	Grindys	medinės		
	Langai	mediniai		
	Durys	medinės		
	Vidaus apdaila	išor. lentelė		

	Kadastro duomenys			
	Duomenys užfiksuoti			
	Pažymėjimas plane			
	Pavadinimas			
	Statybos metai			
Lapų s.	Rekonstrukcijos metai			
	Baigtumas %			
Archy.	Aukštų skaičius			
	Tūris m³			
drašto	Bendras plotas m²			
kimo	Pamatai			
ata	Sienos			
	Perdangos			
	Stogo konstrukcija			
	Stogo danga			
	Išorės apdaila			
	Partijos			
	Grindys			
	Langai			
	Durys			
	Vidaus apdaila			

Užpildė Reda Vilkaitė Stipras V. KUPČIŲNIENĖ 2001 05 29Tikrinio Vyresnioji inžinierė (parašas, v. pavaros data)
Nijolė Močiulienė 2001 06 01

Pagalbinio pastato, jo dalių ir priestatų kadastro duomenys

Bylos Nr.

Adresas	Gatvė, Nr.	23
	Kaimas(miestelis)	Kuntelių kaimas
	Miestas	
	Savivaldybė	Marjampolės r. sav.

Kadastro duomenys	Kodas	Pagalbinis pastatas	u. priestatas	v. priestatas	u. priestatas
Duomenys užfiksuoti	X	2001 05 29	2001 05 29	2001 05 29	2001 05 29
Pažymėjimas plane	X	21/p	11/p	21/p	31/p
Pavadinimas	X	namas	gabara	olavine	medine
Statybos metai	X	1982	1982	1982	1983
Rekonstrukcijos metai	X				
Baigtumas %	X	100	100	100	100
Aukštų skaičius	X	1	1	1	1
Tūris m³	X	164	64	142	29
Pamatai		betono juost.	betono juost.	betono juost.	med. st.
Sienos		putų vairo	putų vairo	med. st. kark.	med. st. kark.
Perdangos		Cherbet.	Cherbet.	-	-
Stogo konstrukcija		med. gegnės	med. gegnės	med. gegnės	med. gegnės
Stogo danga		asfalt. & kerol.	asfalt. kerol.	asfalt. kerol.	asfalt. & l.
Išorės apdaila		-	-	laikymas	laikymas
Pertvaros		-	-	-	-
Grindys		betono	betono	-	-
Langai		mediniai	-	-	-
Durys		medinės	medinės	medinės	medinės
Šildymas		-	-	-	-
Vandentiekis		-	-	-	-
Kanalizacija		-	-	-	-
Dujos		-	-	-	-
Elektra		gra	gra	gra	-

Viso pastato

Pažymėjimas plane	21/p				
Užstatytas plotas m²	136				
Tūris m³	405				
Baigtumas %	100				

2001 05 29

(pareigos, parašas, v., pavarde, data)

(paraisos, perasas, v. paverde, data)

20110607

Archiwum

orašo
kimo
ata

Kitų statinių ir jų dalių kadastro duomenys

Adresas

Gatvė, Nr.	Drąsų g. 23
Kaimas(miestelis)	Pušelnis kaimas
Miestas	
Savivaldybė	Moniškio r. sav.

Duomenys užfiksuoti	2001 05 29	2001 05 29	2001 05 29
Pažymėjimas plane	K	V	R
Paskirtis	lita	lita	lita
Pavadinimas	šulinys	laikio tuoklas	reikšlus
Statybos metai	1984	1981	1985
Baigtumas %	100	100	100

Statinių sudėtinės dalys

Pavadinimas	šulinys	laikio tuoklas	reikšlus
Pažymėjimas plane	K	V	R
Statybos metai	1981	1981	1985
Medžiaga	betonas	med. su kark.	metaline
Markė, tipas			
Matmenys	Ilgis	1.00	1.00
	Plotis (diametras)		1.00
	Plotas	1.00	1.00
	Aukštis (gylis)	10	1.00
	Tūris		
Pavadinimas			
Pažymėjimas plane			
Statybos metai			
Medžiaga			
Markė, tipas			
Matmenys	Ilgis		
	Plotis (diametras)		
	Plotas		
	Aukštis (gylis)		
	Tūris		
Pavadinimas			
Pažymėjimas plane			
Statybos metai			
Medžiaga			
Markė, tipas			
Matmenys	Ilgis		
	Plotis (diametras)		
	Plotas		
	Aukštis (gylis)		
	Tūris		
Pavadinimas			
Pažymėjimas plane			
Statybos metai			
Medžiaga			
Markė, tipas			
Matmenys	Ilgis		
	Plotis (diametras)		
	Plotas		
	Aukštis (gylis)		
	Tūris		

168/

Duomenys užfiksuoti		2001 05 29
Pažymėjimas plane		6
Paskirtis		lūša
Pavadinimas		laupa
Statybos metai		1982
Baigtumas %		100
Statinių sudėtinės dalys		
Pavadinimas		betono plyt.
Pažymėjimas plane		6 ₁
Statybos metai		1982
Medžiaga		betonas
Markė, tipas		
Matmenys	Ilgis	5v.
	Plotis (diameteras)	5v.
	Plotas	54.89
	Aukštis (gylis)	
	Tūris	
Pavadinimas		betono plyt.
Pažymėjimas plane		6 ₂
Statybos metai		1985
Medžiaga		betonas
Markė, tipas		
Matmenys	Ilgis	9.00
	Plotis (diameteras)	0.30
	Plotas	2.70
	Aukštis (gylis)	
	Tūris	
Pavadinimas		
Pažymėjimas plane		
Statybos metai		
Medžiaga		
Markė, tipas		
Matmenys	Ilgis	
	Plotis (diameteras)	
	Plotas	
	Aukštis (gylis)	
	Tūris	
Pavadinimas		
Pažymėjimas plane		
Statybos metai		
Medžiaga		
Markė, tipas		
Matmenys	Ilgis	
	Plotis (diameteras)	
	Plotas	
	Aukštis (gylis)	
	Tūris	

Užpildė Leidutis Stasė D. KUPČIŪNIENĖ 2001 05 29
 (parašas, parašas, v., pavardė)
 Tikrino Vyresnioji inžinierė Nijolė Mačiulienė 2001 06 01
 (parašas, parašas, v., pavardė)

pagrindinio pastato AA²/p, jo dalių ir priestatų įkainojimas (perkainojimas)

[illegible]

Pagalbinio pastato, jo dalių ir priestatų įkainojimas (perkainojimas)

[illegible]

[illegible]

20010529

2010601

Kitų statinių ir jų dalių įkainojimas (perkainojimas)

[illegible]

Pagrindinio pastato 1A²/p vidaus plotų eksploikacija

pažymėjimas plane

Data	Aukšto Nr.	Patalpos pažymėjimas plane		Patalpų pavadinimas	Bendras plotas m ²	Gyvenamosios paskirties patalpų						Negyvenamosios paskirties patalpų	
		1 simbolis	2 simbolis			Naudingas plotas m ²	Gyvenamas plotas m ²	Verslo plotas m ²	Pagalbinis naudingas plotas m ²	Pagalbinis nenaudingas plotas m ²	Rūšių (pusrūšių) plotas m ²	Pagrindinis plotas m ²	Pagalbinis plotas m ²
1	2	3	4	5	6	7	8	9	10	11	12	13	14
2005 05 29	P	P	1	Coridorius	8.18						8.18		
			2	Maitykla	11.94						11.94		
			3	Kaityvė	4.36						4.36		
			4	Sanit. kabinas	4.36						4.36		
			5	Sanit. kabinas	16.92						16.92		
			6	Sanit. kabinas	10.66						10.66		
			7	Coridorius	4.92						4.92		
			8	Sanit. kabinas	3.90						3.90		
			9	Viso patalpinimo:	68.24						68.24		
1	1	1	1	Sanit. kabinas	8.15	8.15			8.15				
			2	Kuultūra	0.94	0.94			0.94				
			3	Valgia	2.08	2.08			2.08				
			4	Kaiborius	6.60	6.60	6.60						
			5	Coridorius	2.47	2.47							
			6	Virtuvė	10.20	10.20	10.20						
			7	Korid.	12.10	12.10							



LIETUVOS RESPUBLIKA

JURIDINIŲ ASMENŲ REGISTRAS

REGISTRAVIMO PAŽYMĖJIMAS

Pavadinimas: **Uždaroji akcinė bendrovė "LAIMOS IR GINTO PROJEKTAI"**

Kodas: **2514 62740**

Buvęs kodas: **5146274**

Teisinė forma: **Uždaroji akcinė bendrovė**

Įregistravimo data: **2002 m. vasario 18 d.**

Registro tvarkytojas: **Valstybės įmonė Registrų centras**

Pažymėjimą išdavė: **Valstybės įmonės Registrų centro Marijampolės filialas**

Juridinių asmenų registravimo
skyriaus vyriausioji specialistė



Nijolė Dūdonytė

Pažymėjimas išduotas: **2005 m. vasario 9 d.**

Nr. **022347**

Statinio projektuotojo civilinės atsakomybės privalomojo draudimo liudijimas

Serija LD Nr. 110941393
TIA Nr. 483413645

Draudikas:	AB „Lietuvos draudimas“, J. Basanavičiaus g. 12, 03600 Vilniaus m. Įmonės kodas 110051834
Draudėjas:	UAB LAIMOS IR GINTO PROJEKTAI P. Butlerienės g. 14, Marijampolės m., 68308 Marijampolės sav. Tel. (8 ~ 343) 92 313, faks. (8 ~ 343) 92 313 El.paštas info@lgprojektai.lt Įmonės kodas 251462740 PVM mokėtojo kodas LT514627416
Draudimo laikotarpis:	2018-05-11 00:00 val. - 2019-05-10 24:00 val.
Draudimo grupė:	Bendrosios civilinės atsakomybės draudimas
Draudimo rūšis:	Bendrosios profesinės civilinės atsakomybės draudimas
Draudimo objektas:	Statinio projektuotojo civilinės atsakomybės privalomasis draudimas
Draudimo sutarties dalys:	1. Prašymas draudimo sutarčiai sudaryti. 2. Draudimo sąlygos, pateiktos priede prie šio draudimo liudijimo.
Draudimo sutarties pagrindas:	Statinio projektuotojo civilinės atsakomybės privalomojo draudimo taisyklės, patvirtintos Lietuvos banko valdybos 2012 m. spalio 23 d. nutarimu 03-225, publikuota: Valstybės žinios, 2012-11-06, Nr. 128-6459, su vėlesniais pakeitimais ir papildymais.
Projektuojamo statinio pavadinimas ir adresas:	
Draudimo suma kiekvienam draudiminiam įvykiui	290.000,00 Eur
Bendra draudimo suma:	290.000,00 Eur
Bendra draudimo įmoka:	1.250,00 Eur
Draudimo įmoka už pakeistos draudimo sutarties galiojimo laikotarpį:	1.239,73 Eur
Besąlyginė išskaita (franšizė)	1450 Eur
Įmokos mokėjimo terminai:	312,50 Eur iki 2018-05-21 312,50 Eur iki 2018-08-11 312,50 Eur iki 2018-11-11 312,50 Eur iki 2019-02-11
Draudiminio įvykio atveju pranešti:	AB „Lietuvos draudimas“ trumpuoju telefonu 1828.

Draudikas

AB „Lietuvos draudimas“ Centro regionas verslo klientams
Savanorių pr. 433A, 49286 Kauno m.
Verslo draudimo ekspertas/ė Giedrė Barteškienė
Tel. 1828, giedre.barteskiene@ld.lt



(A.V. ir parašas)

Draudėjas / Sutartį sudarantis asmuo

Pasirašydamas draudimo sutartį ir (arba) sumokėdamas draudimo įmoką (arba jos dalį) patvirtinu, kad:

- pritariu draudimo sutarties sąlygoms ir sudarau šią draudimo sutartį;
- esu supažindintas su Draudimo taisyklėmis ir man yra įteikta jų kopija;
- patvirtinu, kad visi duomenys, pateikti šiame dokumente ir jo prieduose, yra teisingi;
- sutinku, kad draudikas ar jo (galiojantieji tretieji) asmenys naudotų pateiktus įmonės duomenis ir (arba) kreiptųsi į valstybės registrus, bankus, teisėsaugos institucijas, draudimo bendroves ir kitus trečiuosius asmenis, kurie turi reikiamos informacijos, ir šie suteiktų duomenis, reikalingus nagrinėjant prašymą sudaryti draudimo sutartį, vertinant per sutarties galiojimo laikotarpį atsitikusius įvykius ir nustatant išmokėjimų dydžius;
- sutinku, kad draudikas ar jo paskirti duomenų tvarkytojai pagal nurodytą įmonės kontaktinę informaciją (elektroninių ryšių priemonių abonentinius numerius, elektroninio pašto adresą) siūlytų draudiko teikiamas paslaugas ir (ar) teirautųsi jų nuomonės dėl siūlomų paslaugų (t.y. įmonės nurodytus kontaktinius duomenis tvarkytų tiesiogines rinkodaros tikslais). Taip pat patvirtinu, kad esu informuotas apie teisę pakeisti savo nuomonę (nesutikti) parašius elektroninį laišką į info@ld.lt arba paskambinus tel. 1828.



Draudimo liudijimo išdavimo data 2018-05-09 16:30

UAB „Laimos ir Ginto
projektai“ direktorius
Robertas Levickas

Architekto

KVALIFIKACIJOS A T E S T A T A S

LIETUVOS ARCHITEKTŲ RŪMAI

Nr. A 439

Gintautas Vieversys

**Statinio projekto, statinio projekto vykdymo priežiūros,
statinio projekto architektūrinės dalies, statinio projekto architektūrinės dalies
vykdymo priežiūros vadovas**

Statinių kategorija: ypatingieji ir neypatingieji statiniai

Teritorijų planavimo vadovas
Kompleksinio teritorijų planavimo dokumentų rūšies:
vietovės lygmens detalieji planai

Specialiojo teritorijų planavimo dokumentų rūšies:
vietovės lygmens inžinerinės infrastruktūros vystymo planai

Lietuvos architektų rūmų pirmininkė




Daiva Bakšienė

Architektų profesinio atestavimo komisijos


2013 m. vasario mėn. 21 d. posėdžio protokolas Nr. 74
2018 m. vasario mėn. 28 d. posėdžio protokolas Nr. 136

Topografavimo darb? teritorijos

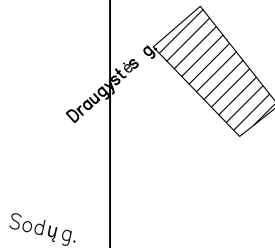

ŽYMĖJIMAS	PAVADINIMAS	
	ESAMI VANDENTIEKIO TINKLAI	
	ESAMA KANALIZACIJA	
	IŠVAŽIAVIMAS/ IŠVAŽIAVIMAS Į SKLYPĄ	
	ĮJĖJIMAS	
	PROJEKTUOJAMA NUOGRINDA	33.0 m ²
EKSPLIKACIJA		
1.	REKONSTRUOJAMAS GYVENAMASIS NAMAS	
2.	ESAMAS ŪKINIS PASTATAS	

OBJEKTAS	18:18:238	Marijampol's sav., Sasnavos sen., Puskelni? k., Draugyst's g. 23				ATESTATO NR.	UAB "LAIMOS IR GINTO PROJEKTAI"				STATINYS: GYVENAMOJO NAMO MARIJAMPOLĖS SAV. SASNAVOS SEN. PUSKELNIŲ K. DRAUGYSTĖS G. 23 REKONSTRAVIMO PROJEKTAS			
KOORDINACIJA		SISTEMA: LKS-94		AUKŠČIOJŲ SISTEMA: LAS07		A439	PV	G. Vieversys	2018	BRĖŽINYS:				LAIDA
		Kvalifikacijos pažymėjimo Nr. 1GKV-191				A439-02	PDV	G. Vieversys	2018	SKLYPO PLANAS M 1:500				0
		VARDAS IR PAVARD?		PARAŠAS		DATA			ARCH.	A. Vieversienė	2018			
Direktorius		V. Požarskas				2018-03						PROJEKTO NR.:		LAPAS
Geodezininkas		I. Sarpalienė				2018-03	ETAPAS		STATYTOJAS:		0918-SP-01		LAPŲ	
Asistentas		T. Jakaitis				2018-03	PP		I.R.				1	1
		LAPO NR. 1												

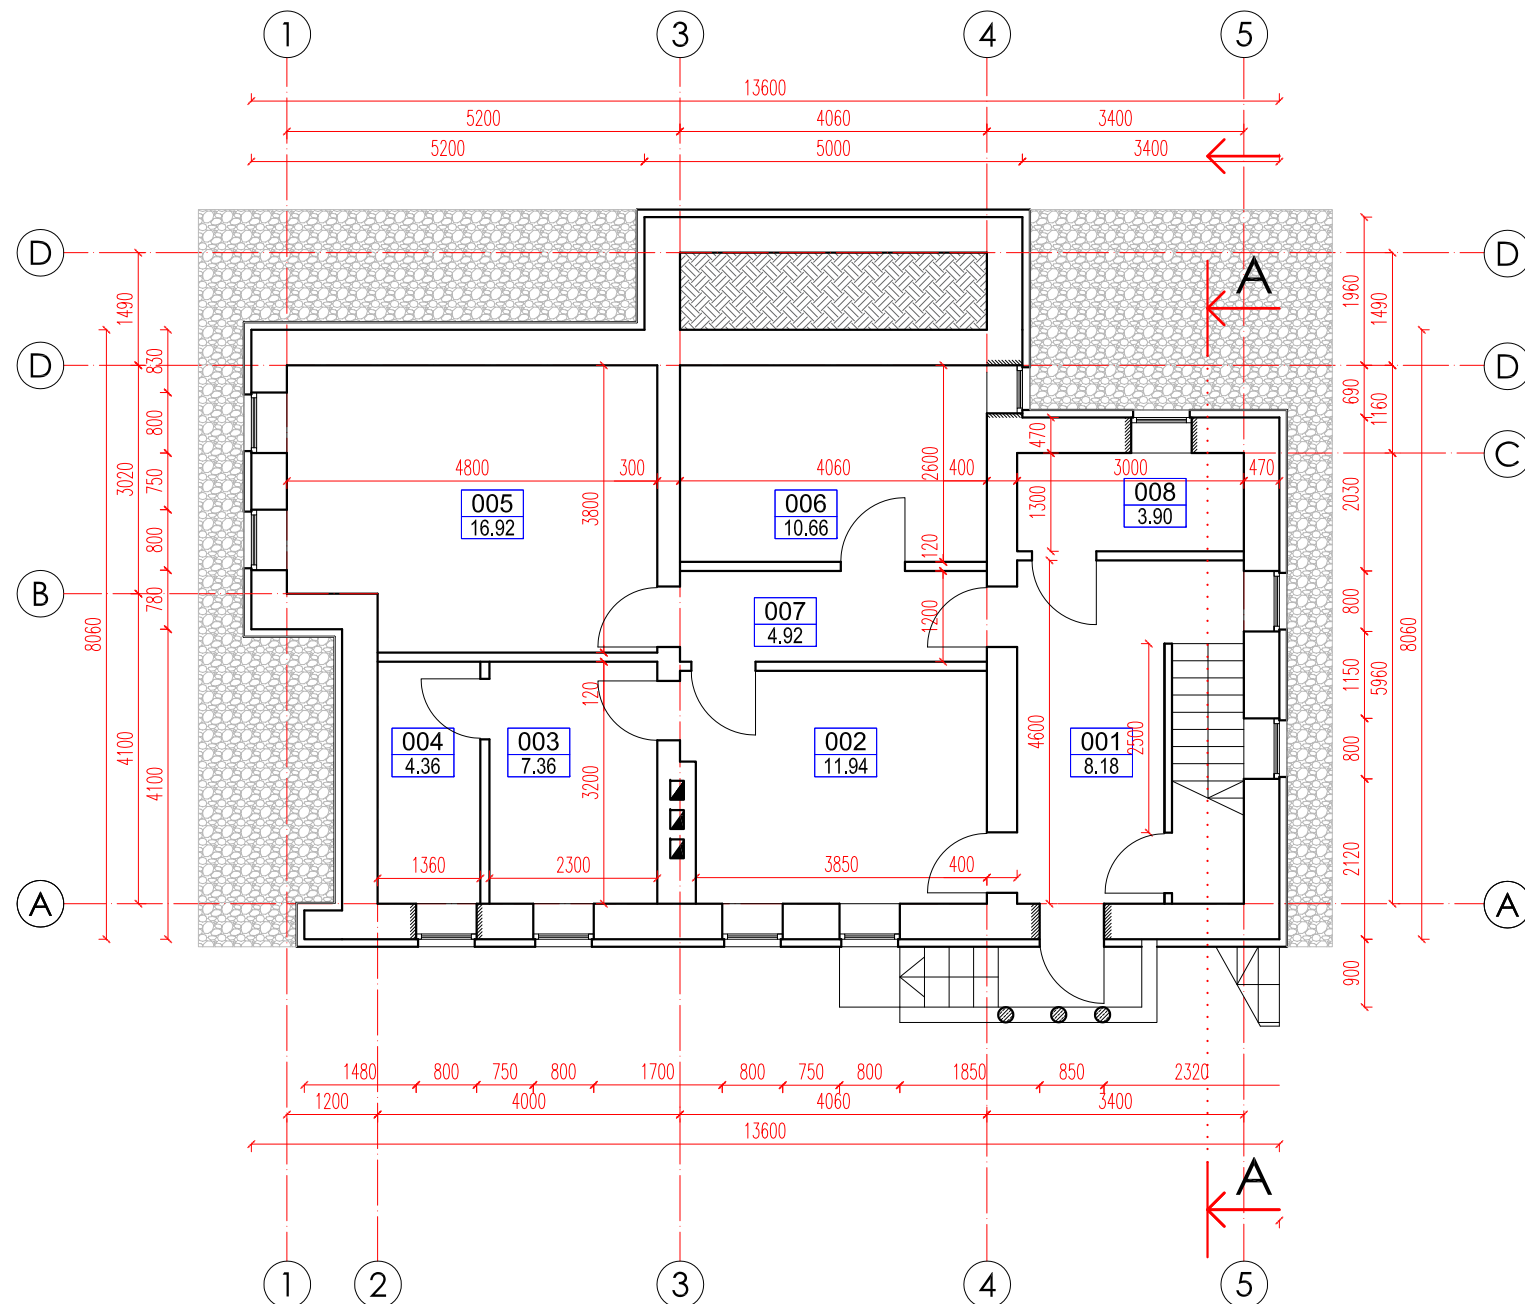

PUSRŪSIO PATALPŲ EKSPLIKACIJA


PAT. NR.	PATALPOS PAVADINIMAS	PATALPOS PLOTAS, m ²
001	KORIDORIUS	8.18
002	SKALBYKLA	11.94
003	KATILINĖ	7.36
004	SANDĖLIS	4.36
005	SANDĖLIS	16.92
006	SANDĖLIS	10.66
007	KORIDORIUS	4.92
008	SANDĖLIS	3.90
VISO AUKŠTE:		68.24

SUTARTINIAI ŽENKLAI:

- ISKERTAMOS ANGOS
- BETONUOJAMOS SIENOS
- ESAMO PAMATO APŠILTINIMAS
- PROJEKTUOJAMA NUOGRINDA

- PASTABOS:
- 0.00 ALTITUDĖ PRIIMAMA KAIP PIRMO AUKŠTO ESAMOS KONSTRUKCIJOS ALTITUDĖ.
 - MATMENIS GALI BŪTI NETIKSLŪS, JUOS TIKSLINTI VIETOJE PAGAL ESAMAS KONSTRUKCIJAS.

ATESTATO Nr.	L&G			STATINYS: GYVENAMOJO NAMO MARIJAMPOLĖS SAV. SASNAVOS SEN. PUSKELNIŲ K. DRAUGYSTĖS G. 23 REKONSTRAVIMO PROJEKTAS		
	UAB "LAIMOS IR GINTO PROJEKTAI"					
A439	PV	G.Vieversys	2018	BRĖŽINYS: PUSRŪSIO PLANAS M 1:100		LAIDA 0
A439	PDV	G.Vieversys	2018			
	Arch.	A.Vieversienė	2018			
ETAPAS	Statytojas:			PROJEKTO NR.:		LAPAS
PP	I.R.			0918-01		LAPŲ 1

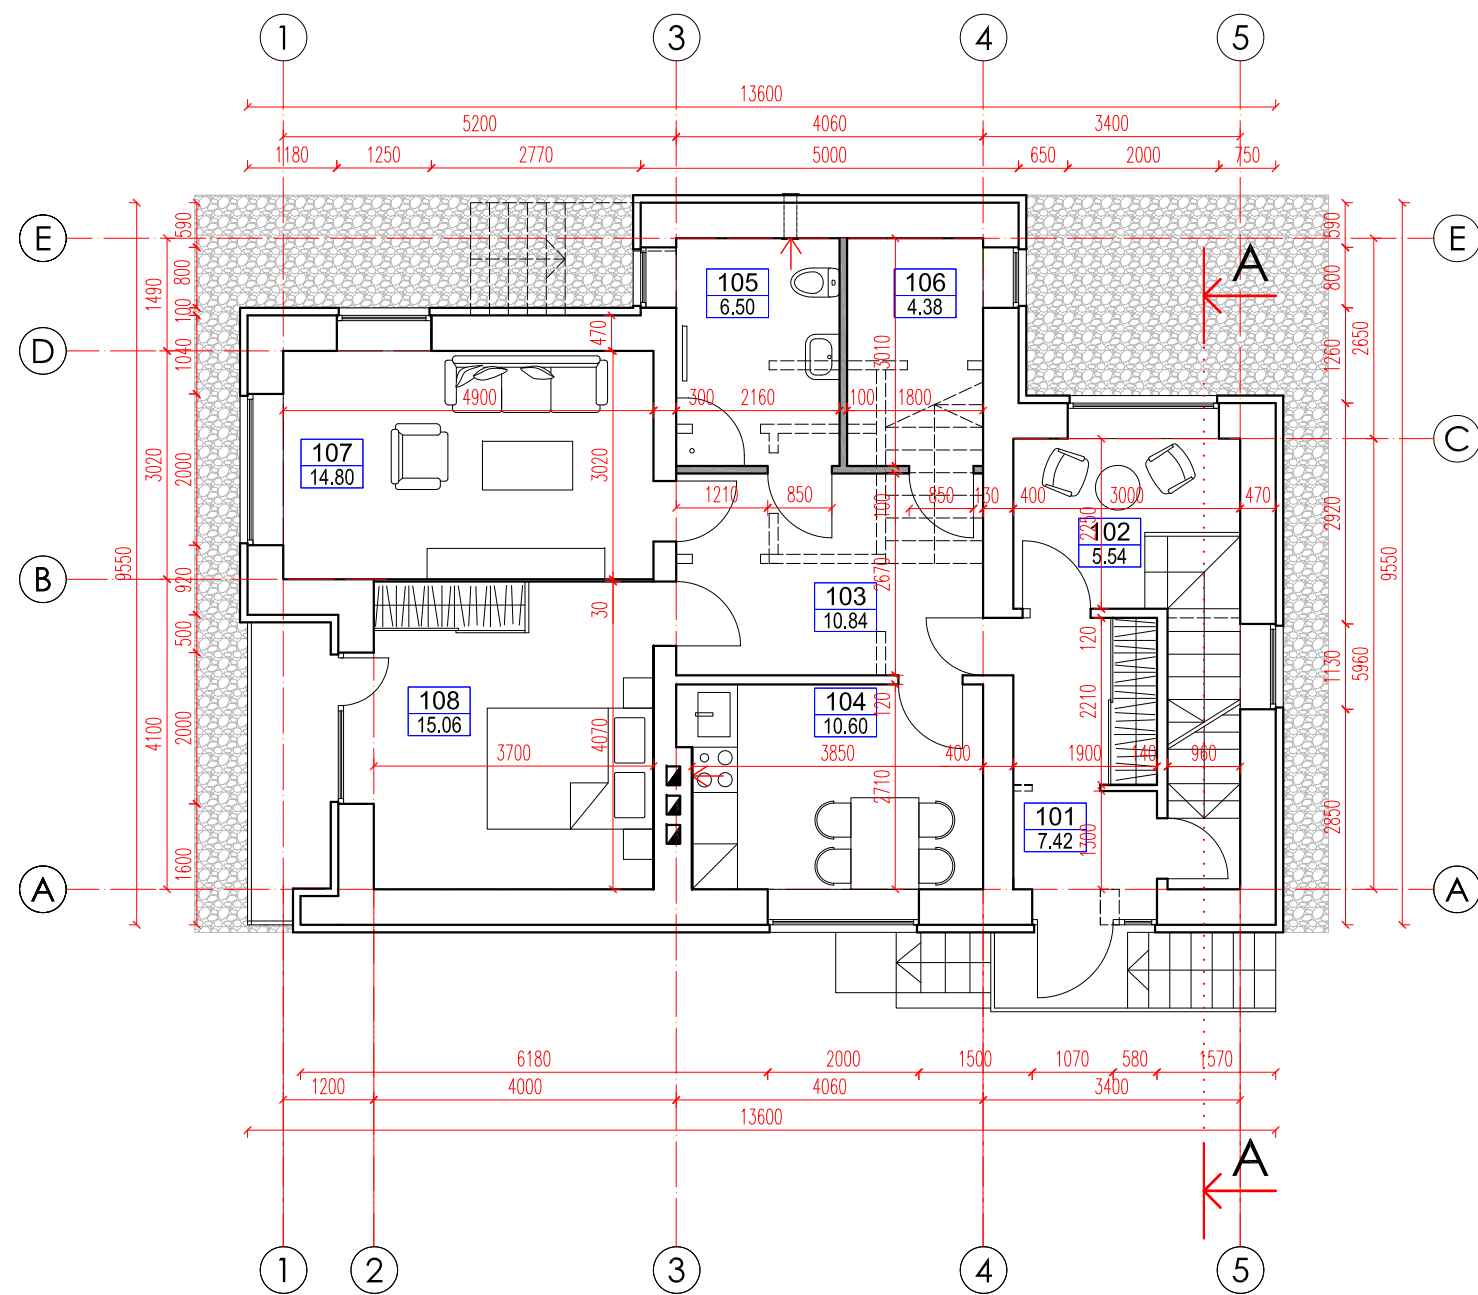

PIRMO AUKŠTO PATALPŲ EKSPLIKACIJA

PAT. NR.	PATALPOS PAVADINIMAS	PATALPOS PLOTAS, m²
101	KORIDORIUS	7.42
102	HOLAS	5.54
103	HOLAS	10.84
104	VIRTUVĖ	10.60
105	SAN.MAZGAS	6.50
106	SANDĖLIS	5.42
107	KAMBARYS	14.80
108	KAMBARYS	15.06
VISO AUKŠTE:		98.92

SUTARTINIAI ŽENKLAI:

	ESAMOS SIENOS (SU APŠILTINIMU 100 MM)
	GRIAUNAMOS SIENOS
	PROJEKTUOJAMOS KARKASINĖS SIENOS
	PROJEKTUOJAMA NUOGRINDA

- PASTABOS:
- 0.00 ALTITUDĖ PRIIMAMA KAIP PIRMO AUKŠTO ESAMOS KONSTRUKCIJOS ALTITUDĖ.
 - MATMENIS GALI BŪTI NETIKSLŪS, JUOS TIKSLINTI VIETOJE PAGAL ESAMAS KONSTRUKCIJAS.

ATESTATO Nr.	L&G UAB "LAIMOS IR GINTO PROJEKTAI"				STATINYS: GYVENAMOJO NAMO MARIJAMPOLĖS SAV. SASNAVOS SEN. PUSKELNIŲ K. DRAUGYSTĖS G. 23 REKONSTRAVIMO PROJEKTAS		
A439	PV	G.Vieversys		2018	BRĖŽINYS: PIRMO AUKŠTO PLANAS M 1:100		LAIDA
A439	PDV	G.Vieversys		2018			0
	Arch.	A.Vieversienė		2018			
ETAPAS	Statytojas:				PROJEKTO NR.:		LAPAS
PP	I.R.				0918-02		LAPŲ
							1
							1



PAT. NR.	PATALPOS PAVADINIMAS	PATALPOS PLOTAS, m ²
201	KORIDORIUS	7.57
202	SAN. MAZGAS	5.38
203	HOLAS	7.36
204	KAMBARYS	15.20
205	KAMBARYS	11.06
206	VIRTUVĖ-VALGOMASIS SU SVETAINE	29.90
VISO AUKŠTE:		76.47


SUTARTINIAI ŽENKLAI:

- | | |
|---|--|
|  | IŠKERTAMOS ANGOS |
|  | ESAMOS SIENOS (SU APŠILTINIMU 100 MM) |
|  | GRIAUNAMOS SIENOS |
|  | PROJEKTUOJAMOS KARKASINĖS SIENOS |
|  | PROJEKTUOJAMOS MŪRO SIENOS (SU APŠILTINIMU 100 MM) |



PASTABOS:


1. 0.00 ALTITUDĒ PRIIMAMA KAIP PIRMO AUKŠTO ESAMOS KONSTRUKCIJOS ALTITUDĒ.
2. MATMENIS GALI BŪTI NETIKSLŪS, JUOS TIKSLINTI VIETOJĒ PAGAL ESAMAS KONSTRUKCIJAS.


ATESTATO Nr.	L&G UAB "LAIMOS IR GINTO PROJEKTAI"				STATINYS: GYVENAMOJO NAMO MARIJAMPOLĖS SAV. SASNAVOS SEN. PUSKELNIŲ K. DRAUGYSTĖS G. 23 REKONSTRAVIMO PROJEKTAS				
A439	PV	G.Vieversys		2018	BRĖŽINYS: ANTRO AUKŠTO PLANAS M 1:100			LAIDA	
A439	PDV	G.Vieversys		2018				0	
	Arch.	A.Vieversienė		2018					
ETAPAS	Statytojas:				PROJEKTO NR.:			LAPAS	LAPŲ
PP	I.R.				0918-03			1	1


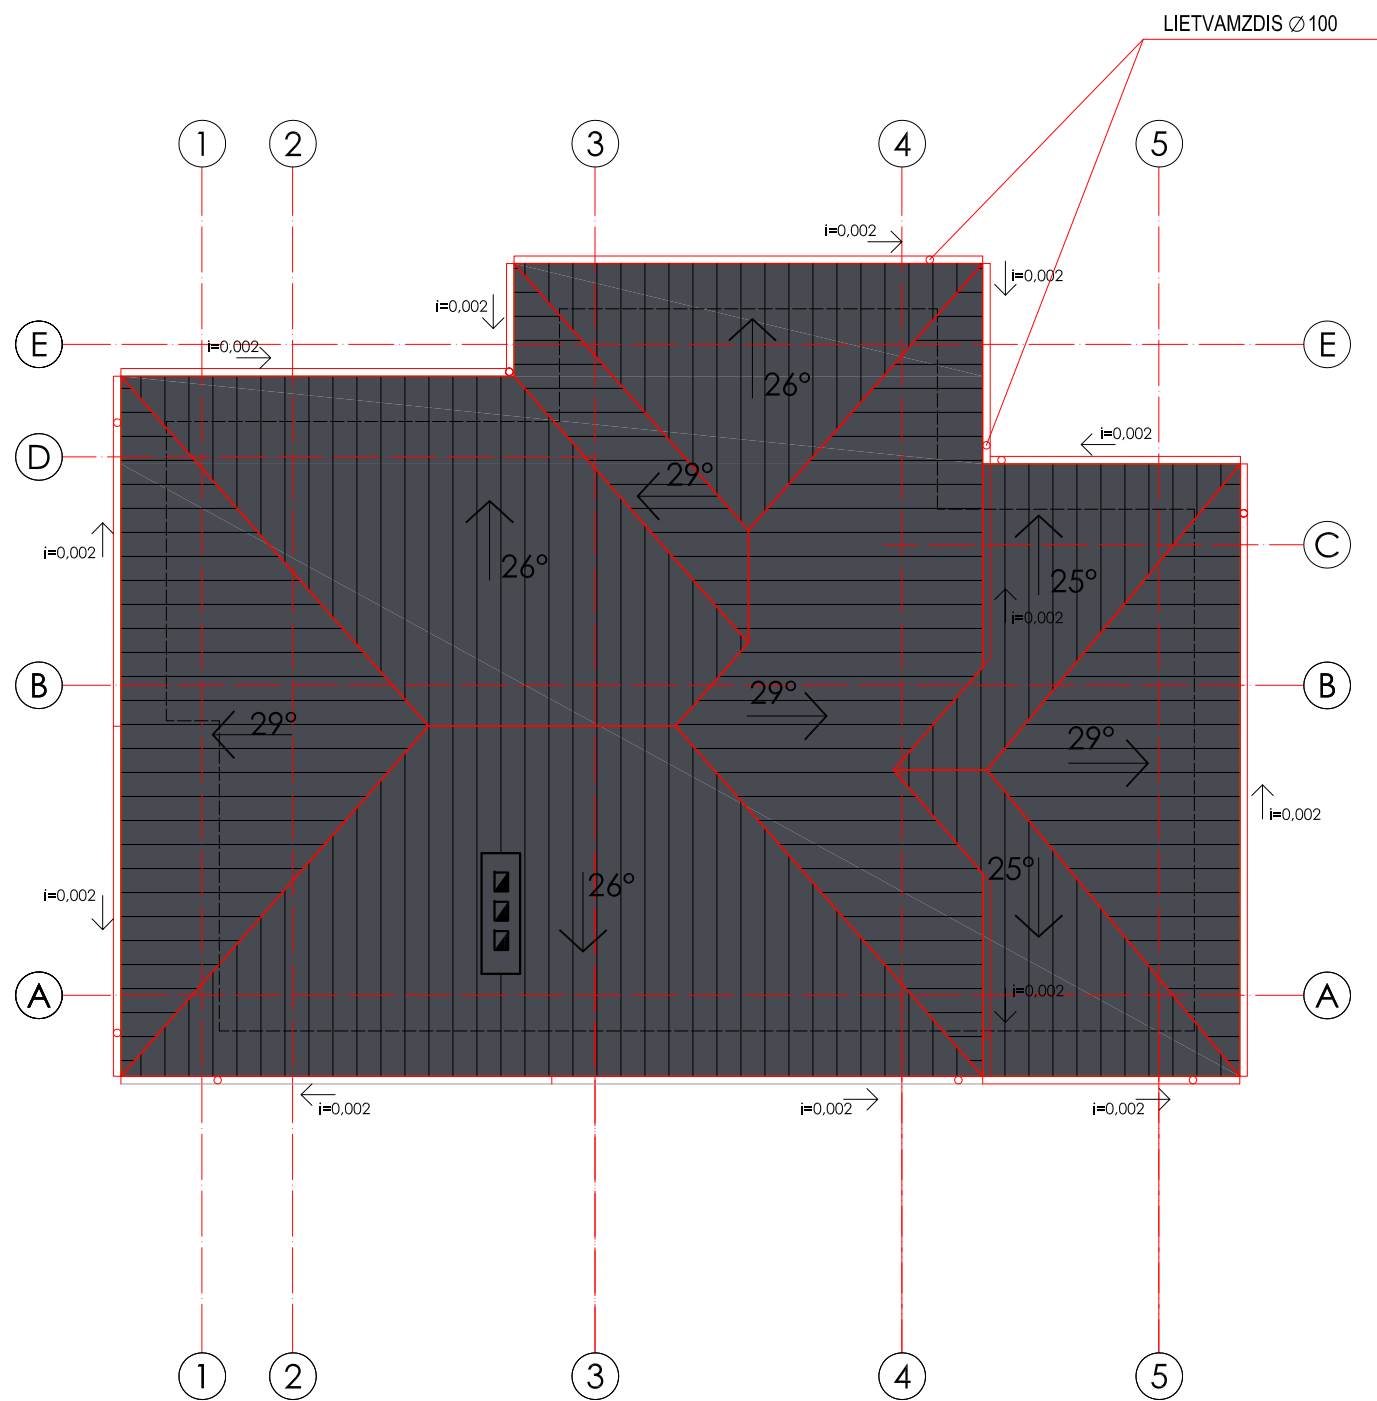


SUTARTINIAI ŽENKLAI:

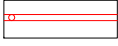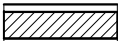-  PLASTIKUOTA "CLASSIK" SKARDA
SPALVA RAL 7024
-  VANDENS NUBĖGIMO LATAKAI 56.00 M
-  LIETVAMZDŽIAI 77.00 M
-  PROJEKTUOJAMOS MŪRO SIENOS (SU APŠILTINIMU 100 MM)

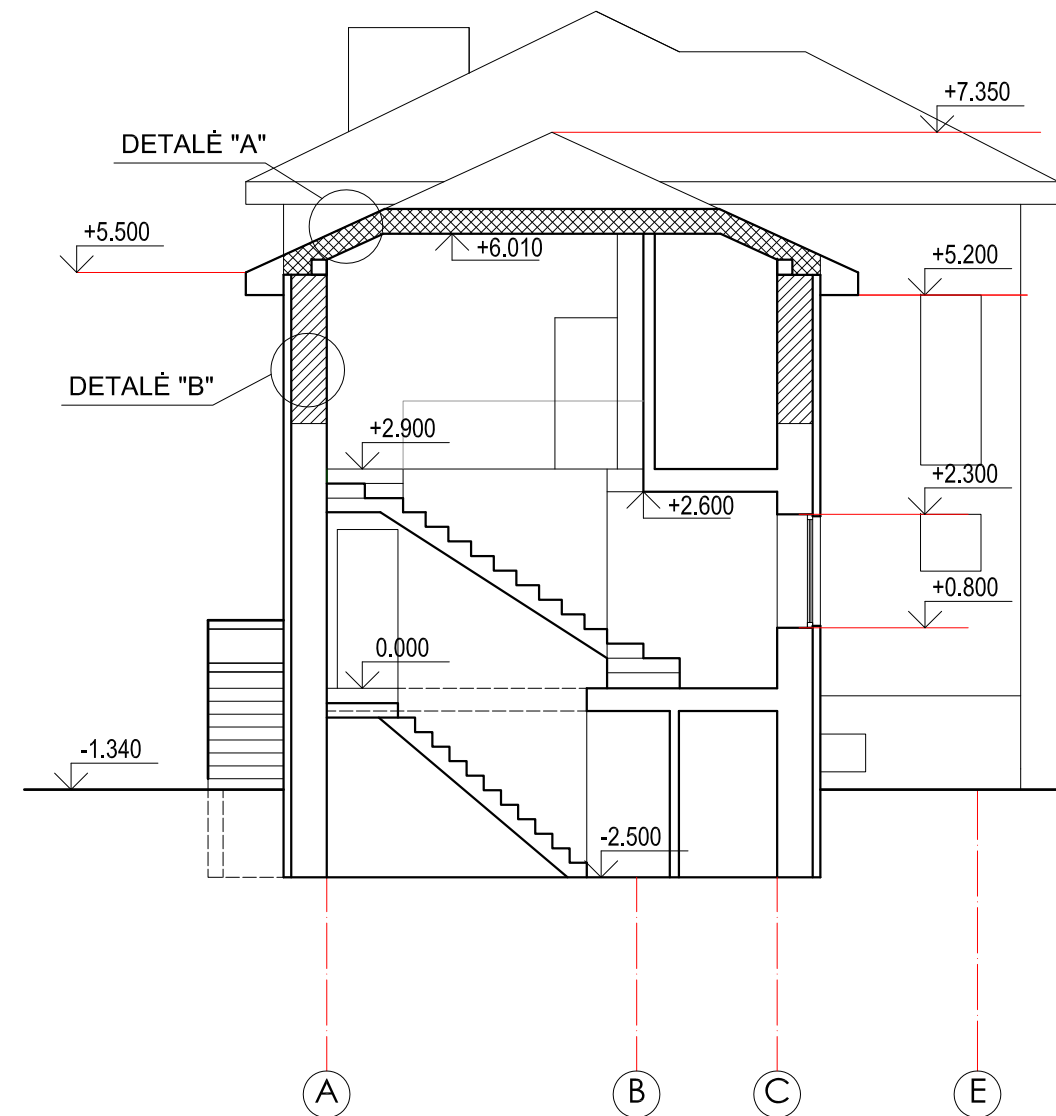


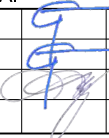
ATESTATO Nr.		L&G UAB "LAIMOS IR GINTO PROJEKTAI"			STATINYS: GYVENAMOJO NAMO MARIJAMPOLĖS SAV. SASNAVOS SEN. PUSKELNIŲ K. DRAUGYSTĖS G. 23 REKONSTRAVIMO PROJEKTAS				
A439	PV	G.Vieversys		2018	BRĖŽINYS: STOGO PLANAS; PJŪVIS A-A M 1:100			LAIDA	
A439	PDV	G.Vieversys		2018				0	
	Arch.	A.Vieversienė		2018					
ETAPAS		Statytojas:			PROJEKTO NR.: 0918-04			LAPAS	LAPŲ
PP		I.R.						1	1

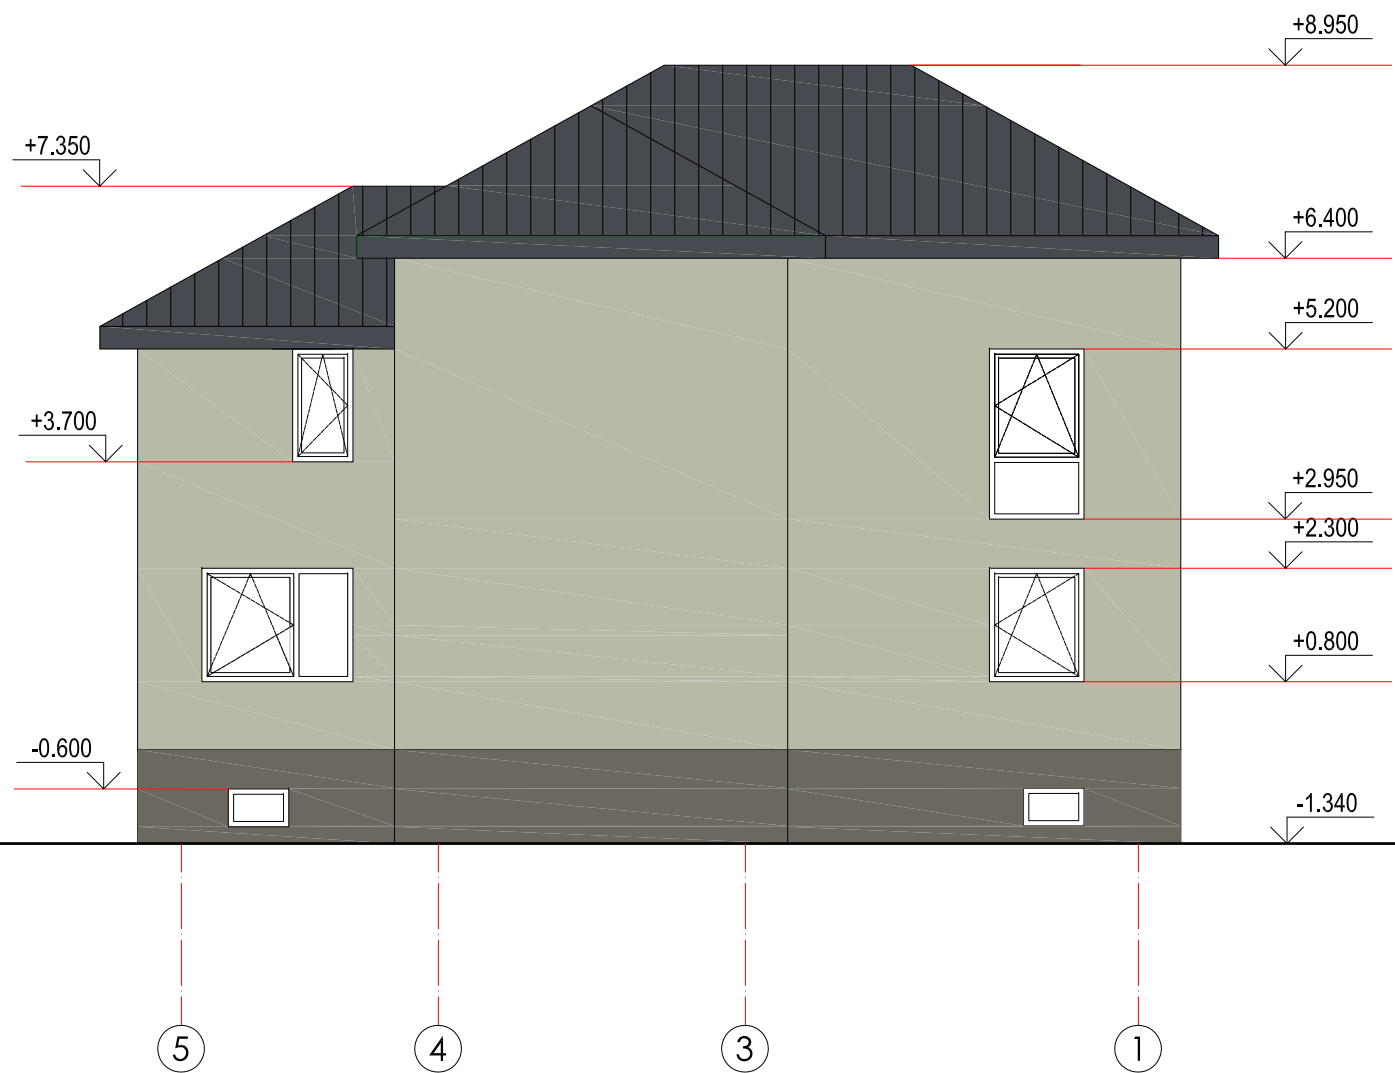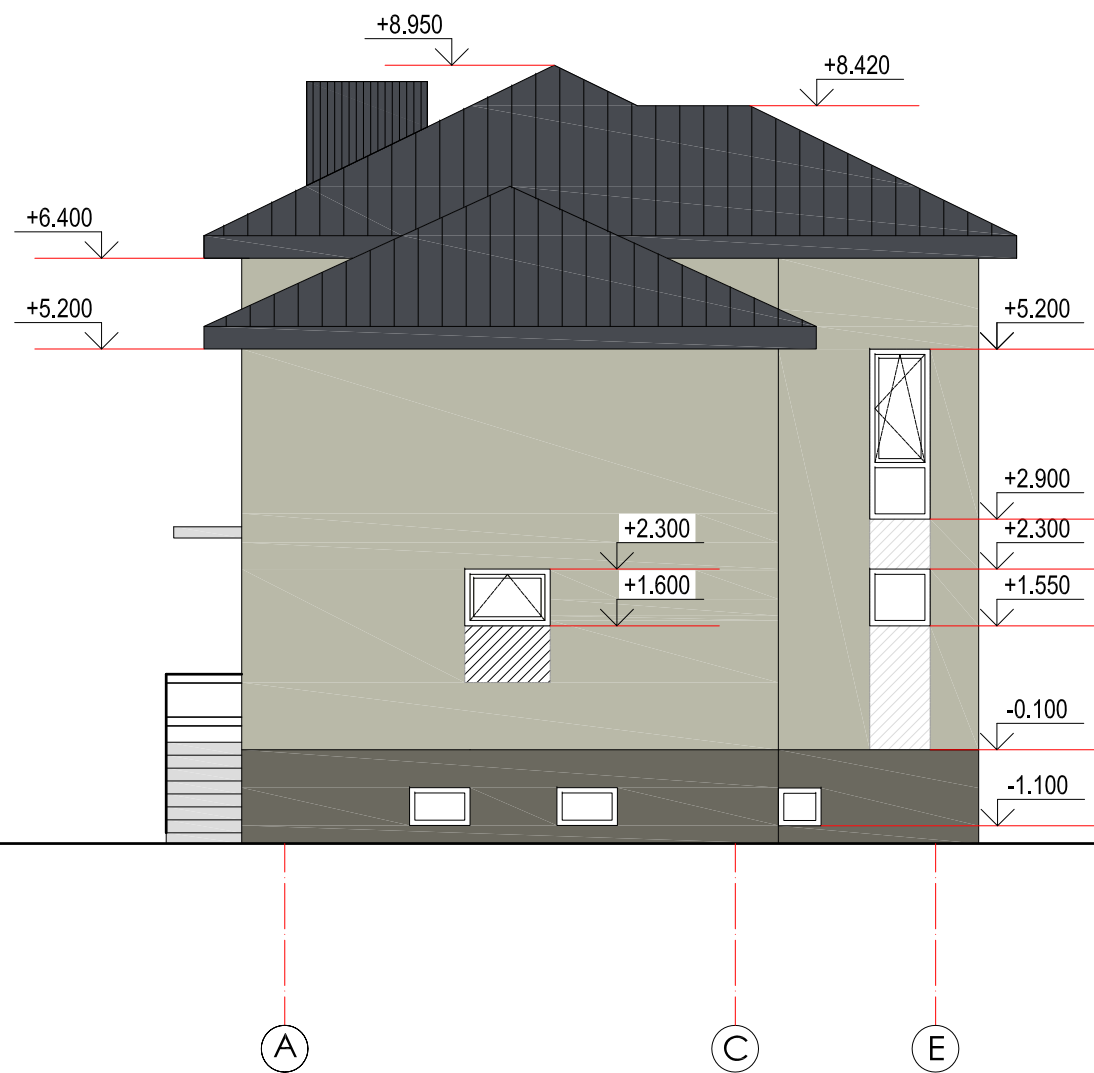

SUTARTINIAI ŽENKLAI:

- PLASTIKUOTA "CLASSIK" SKARDA
SPALVA RAL 7024
- PROFILIUOTA SKARDA KAMINO APSKARDINIMUI
SPALVA RAL 7024
- STRUKTŪRINIS TINKAS DAŽOMAS RAL7032
- STRUKTŪRINIS TINKAS DAŽOMAS RAL7039
- ANGOS UŽMŪRIJIMAS, APŠILTINIMAS 100 MM,
TINKAVIMAS, DAŽYMAS

ATESTATO Nr.		L&G			STATINYS: GYVENAMOJO NAMO MARIJAMPOLĖS SAV. SASNAVOS SEN. PUSKELNIŲ K. DRAUGYSTĖS G. 23 REKONSTRAVIMO PROJEKTAS		
		UAB "LAIMOS IR GINTO PROJEKTAI"					
A439	PV	G.Vieversys		2018	BRĖŽINYS: FASADAI M 1:100		LAIDA
A439	PDV	G.Vieversys		2018			0
	Arch.	A.Vieversienė		2018			
ETAPAS		Statytojas:			PROJEKTO NR.:		LAPAS
PP		I.R.			0918-05		LAPŲ
							1
							1

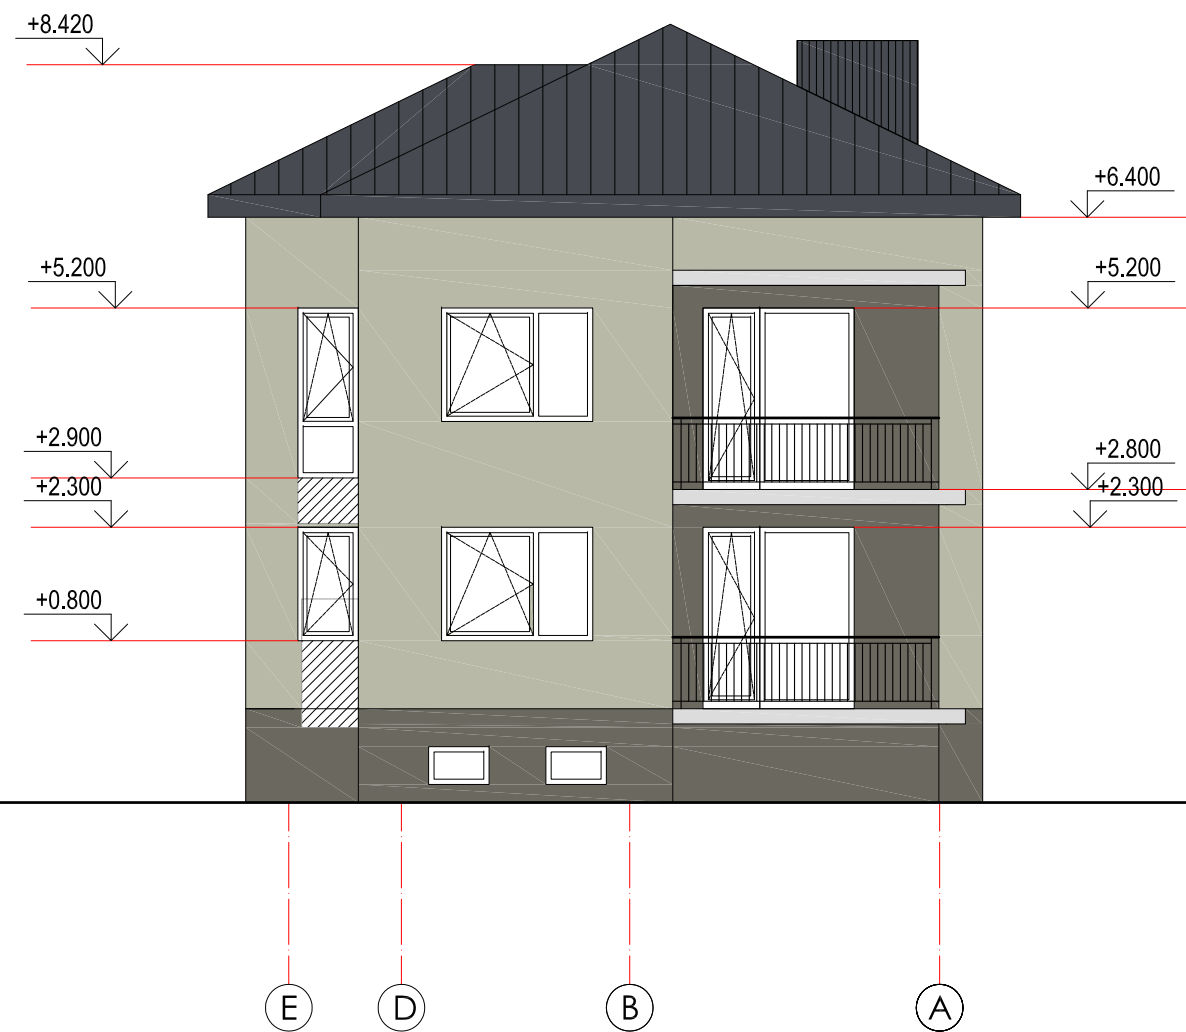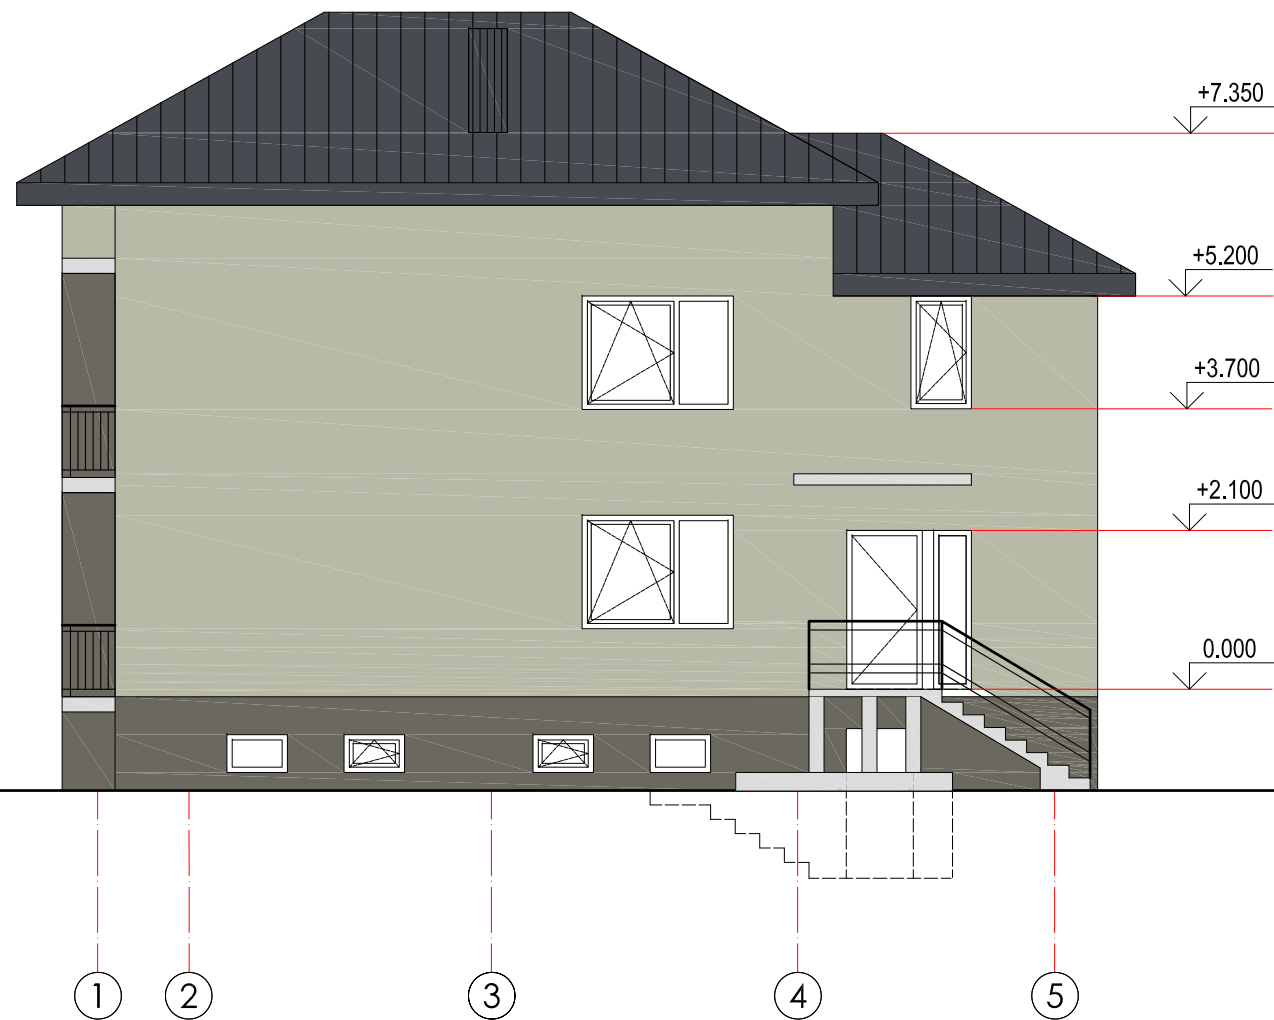

SUTARTINIAI ŽENKLAI:

- PLASTIKUOTA "CLASSIK" SKARDA
SPALVA RAL 7024
- PROFILIUOTA SKARDA KAMINO APSKARDINIMUI
SPALVA RAL 7024
- STRUKTŪRINIS TINKAS DAŽOMAS RAL7032
- STRUKTŪRINIS TINKAS DAŽOMAS RAL7039
- ANGOS UŽMŪRIJIMAS, APŠILTINIMAS 100 MM,
TINKAVIMAS, DAŽYMAS

ATESTATO Nr.		L&G UAB "LAIMOS IR GINTO PROJEKTAI"				STATINYS: GYVENAMOJO NAMO MARIJAMPOLĖS SAV. SASNAVOS SEN. PUSKELNIŲ K. DRAUGYSTĖS G. 23 REKONSTRAVIMO PROJEKTAS				
A439		PV	G.Vieversys		2018	BRĖŽINYS: FASADAI M 1:100			LAIDA	
A439		PDV	G.Vieversys		2018				0	
		Arch.	A.Vieversienė		2018					
ETAPAS		Statytojas:				PROJEKTO NR.: 0918-06			LAPAS	LAPŲ
PP		I.R.							1	1