


PIRMO AUKŠTO PLANAS M1:100

PIRMO AUKŠTO PATALPŲ EKSPLIKACIJA		
Pat. Nr.	Patalpos pavadinimas	Plotas m ²
1	Tambūras	3.75
2	Holas	7.75
3	Virtuvė	15.51
4	Svetainė	39.78
5	Kambarys	25.20
6	Laiptinė	7.18
7	San. mazgas	7.78
8	WC	1.98
9	Valgomasis	23.96
Bendras plotas		132.89
T1	Terasa	54.00

KVAL. PATV. DOK. NR.	VALDO ARCHYTUDIJA	UAB "ŽYRAIVA" Vytauto g. 34A, Marijampolė LT-68295, LIETUVA JAR kodas: 165735034 Tel.: +370 610 08806; el.p.: zyraiva@gmail.com	STATINIO PROJEKTO PAVADINIMAS GYVENAMOJO NAMO IR ŪKINIO PASTATO MARIJAMPOLĖS SAV., IGLIAUKOS K., JŪROS G. 1, SAVAVALIŠKOS STATYBOS ĮTEISINIMO PROJEKTAS		
			STATINIO NUMERIS IR PAVADINIMAS 01 - Vienbutis gyvenamasis namas		
A1662	PV	VALDAS NAUMAVIČIUS	DOKUMENTO PAVADINIMAS PIRMO AUKŠTO PLANAS M1:100		
A1662	PDV	VALDAS NAUMAVIČIUS	LAIDA 0		
LT	STATYTOJAS IR (ARBA) UŽSAKOVAS ARMINAS KAZAKEVIČIUS		DOKUMENTO ŽYMUO 1810-01-TDP-SA.B-2		LAPAS 2
					LAPŲ 15

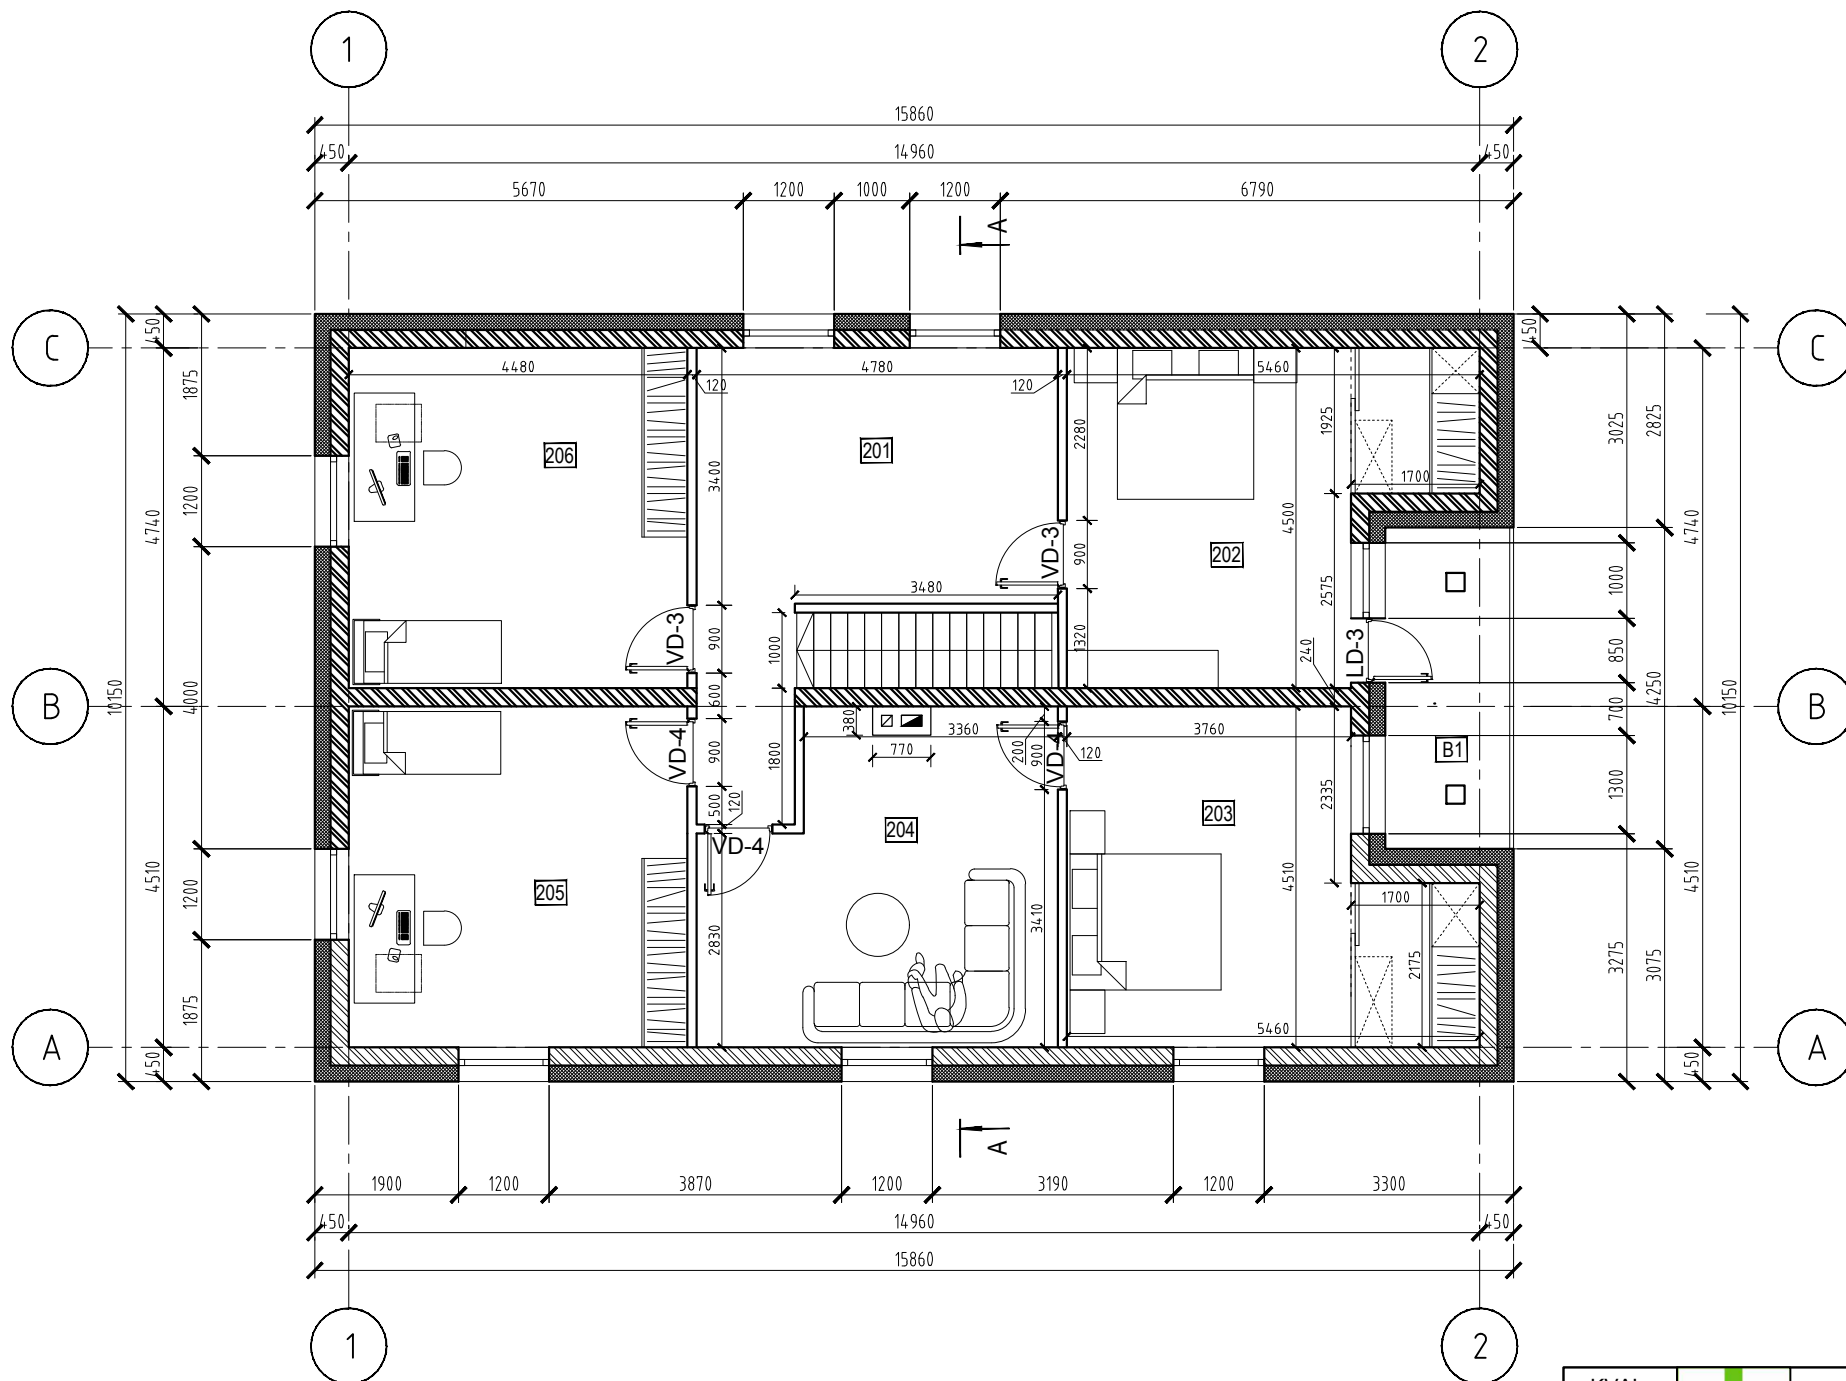


ANTRO AUKŠTO PLANAS M1:100



PIRMO AUKŠTO PATALPŲ EKSPLIKACIJA

Pat. Nr.	Patalpos pavadinimas	Plotas m ²
201	Holas	19.95
202	Kambarys	20.19
203	Kambarys	20.66
204	Kambarys	18.88
205	Kambarys	20.20
206	Kambarys	20.16
Bendras plotas		120.04
B1	Balkonas	7.01


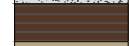
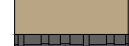


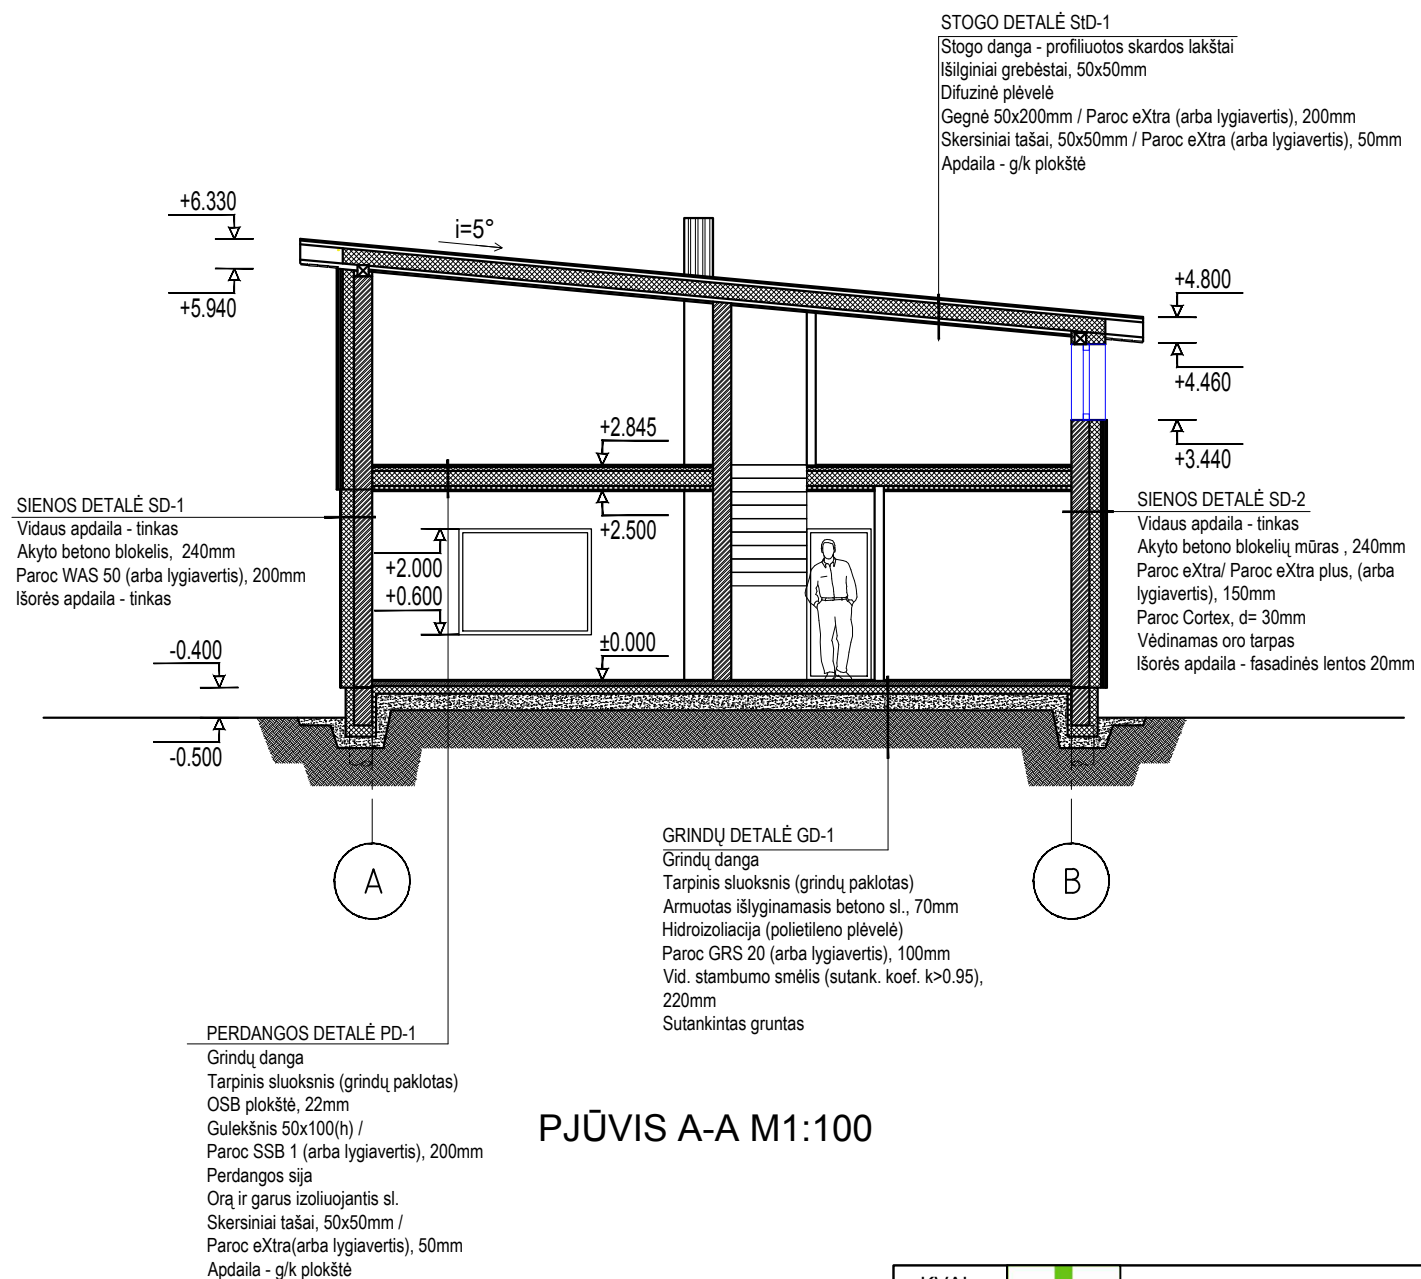KVAL. PATV. DOK. NR.		UAB "ŽYRAIVA" Vytauto g. 34A, Marijampolė LT-68295, LIETUVA JAR kodas: 165735034 Tel.: +370 610 08806; el.p.: zyraiva@gmail.com	STATINIO PROJEKTO PAVADINIMAS GYVENAMOJO NAMO IR ŪKINIO PASTATO MARIJAMPOLĖS SAV., IGLIAUKOS K., JŪROS G. 1, SAVAVALIŠKOS STATYBOS ĮTEISINIMO PROJEKTAS	
A1662	PV	VALDAS NAUMAVIČIUS	STATINIO NUMERIS IR PAVADINIMAS 01 - Vienbutis gyvenamasis namas	
A1662	PDV	VALDAS NAUMAVIČIUS	DOKUMENTO PAVADINIMAS ANTRO AUKŠTO PLANAS M1:100	
LT	STATYTOJAS IR (ARBA) UŽSAKOVAS ARMINAS KAZAKEVIČIUS		DOKUMENTO ŽYMUO 1810-01-TDP-SA.B-3	LAPAS 3
				LAPŲ 15

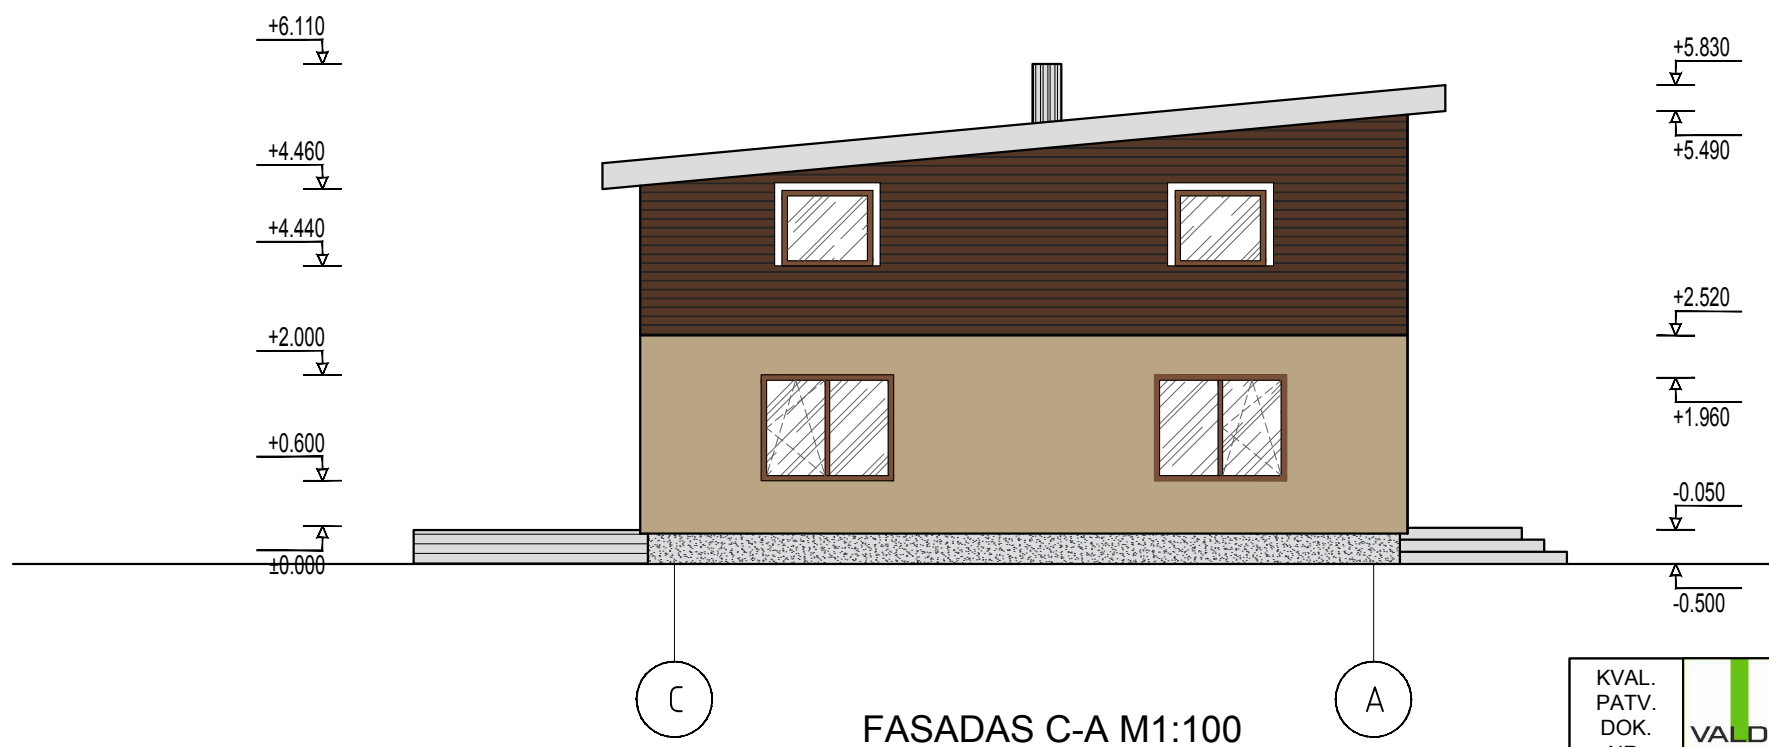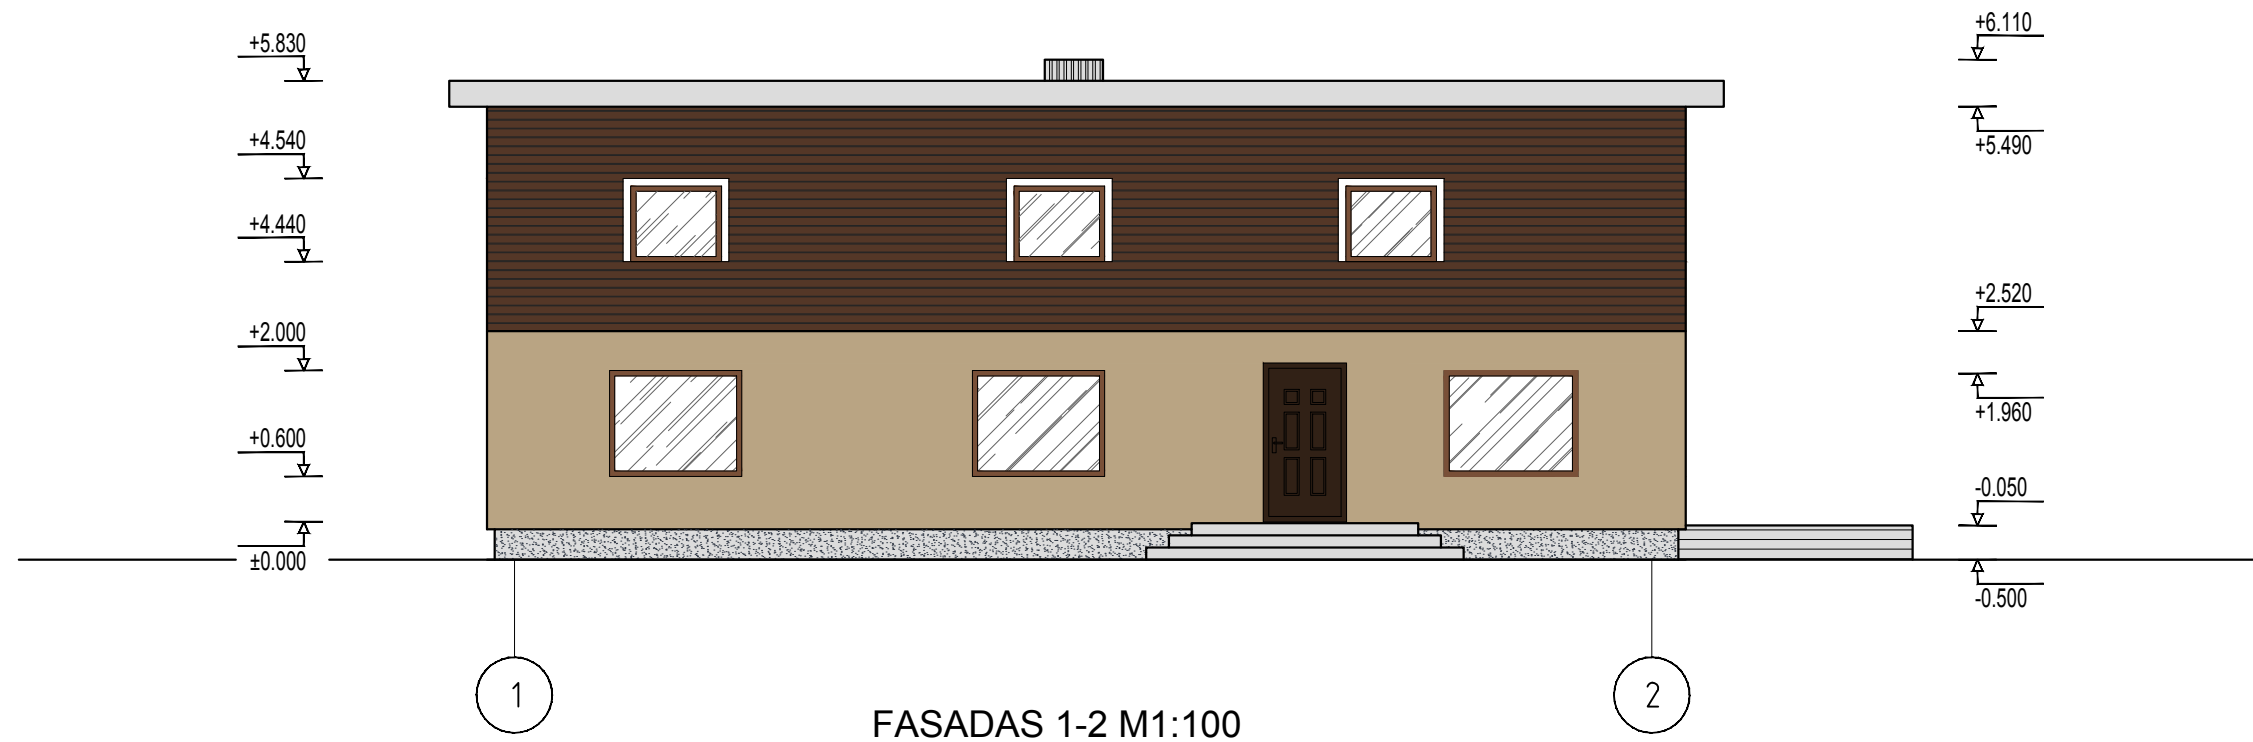


KVAL. PATV. DOK. NR.	VALDO ARCHYTUOJAMA	UAB "ŽYRAIVA" Vytauto g. 34A, Marijampolė LT-68295, LIETUVA JAR kodas: 165735034 Tel.: +370 610 08806; el.p.: zyraiva@gmail.com		STATINIO PROJEKTO PAVADINIMAS GYVENAMOJO NAMO IR ŪKINIO PASTATO MARIJAMPOLĖS SAV., IGLIAUKOS K., JŪROS G. 1, SAVAVALIŠKOS STATYBOS ĮTEISINIMO PROJEKTAS	
		A1662	PV	VALDAS NAUMAVIČIUS	STATINIO NUMERIS IR PAVADINIMAS 01 - Vienbutis gyvenamasis namas
A1662	PDV	VALDAS NAUMAVIČIUS		DOKUMENTO PAVADINIMAS PJŪVIS A-A M1:100	
				LAIDA	0
LT		STATYTOJAS IR (ARBA) UŽSAKOVAS ARMINAS KAZAKEVIČIUS		DOKUMENTO ŽYMUO 1810-01-TDP-SA.B-5	LAPAS 5
				LAPŲ	15




SUTARTINIAI ŽYMĖJIMAI:

-  Cokolio apdaila - tinkas (šviesiai pilkos spalvos)
-  Sienų apdaila - medinės dailylentės (rudos spalvos)
-  Sienų apdaila - tinkas (smėlio spalvos)
-  Stogo danga - profiliuotos skardos lakštai (tamsiai pilkos spalvos)
-  Kaminų apdaila - profiliuota skarda (tamsiai pilkos spalvos)

KVAL. PATV. DOK. NR.	VALDO ARCHYTUOJIMAS	UAB "ŽYRAIVA" Vytauto g. 34A, Marijampolė LT-68295, LIETUVA JAR kodas: 165735034 Tel.: +370 610 08806; el.p.: zyraiva@gmail.com		STATINIO PROJEKTO PAVADINIMAS GYVENAMOJO NAMO IR ŪKINIO PASTATO MARIJAMPOLĖS SAV., IGLIAUKOS K., JŪROS G. 1, SAVAVALIŠKOS STATYBOS ĮTEISINIMO PROJEKTAS	
		A1662	PV	VALDAS NAUMAVIČIUS	
A1662	PDV	VALDAS NAUMAVIČIUS		DOKUMENTO PAVADINIMAS FASADAS 1-2, FASADAS C-A M 1:100	
				DOKUMENTO ŽYMUO 1810-01-TDP-SA.B-6	
LT		STATYTOJAS IR (ARBA) UŽSAKOVAS ARMINAS KAZAKEVIČIUS		LAPAS 6	LAPŲ 15

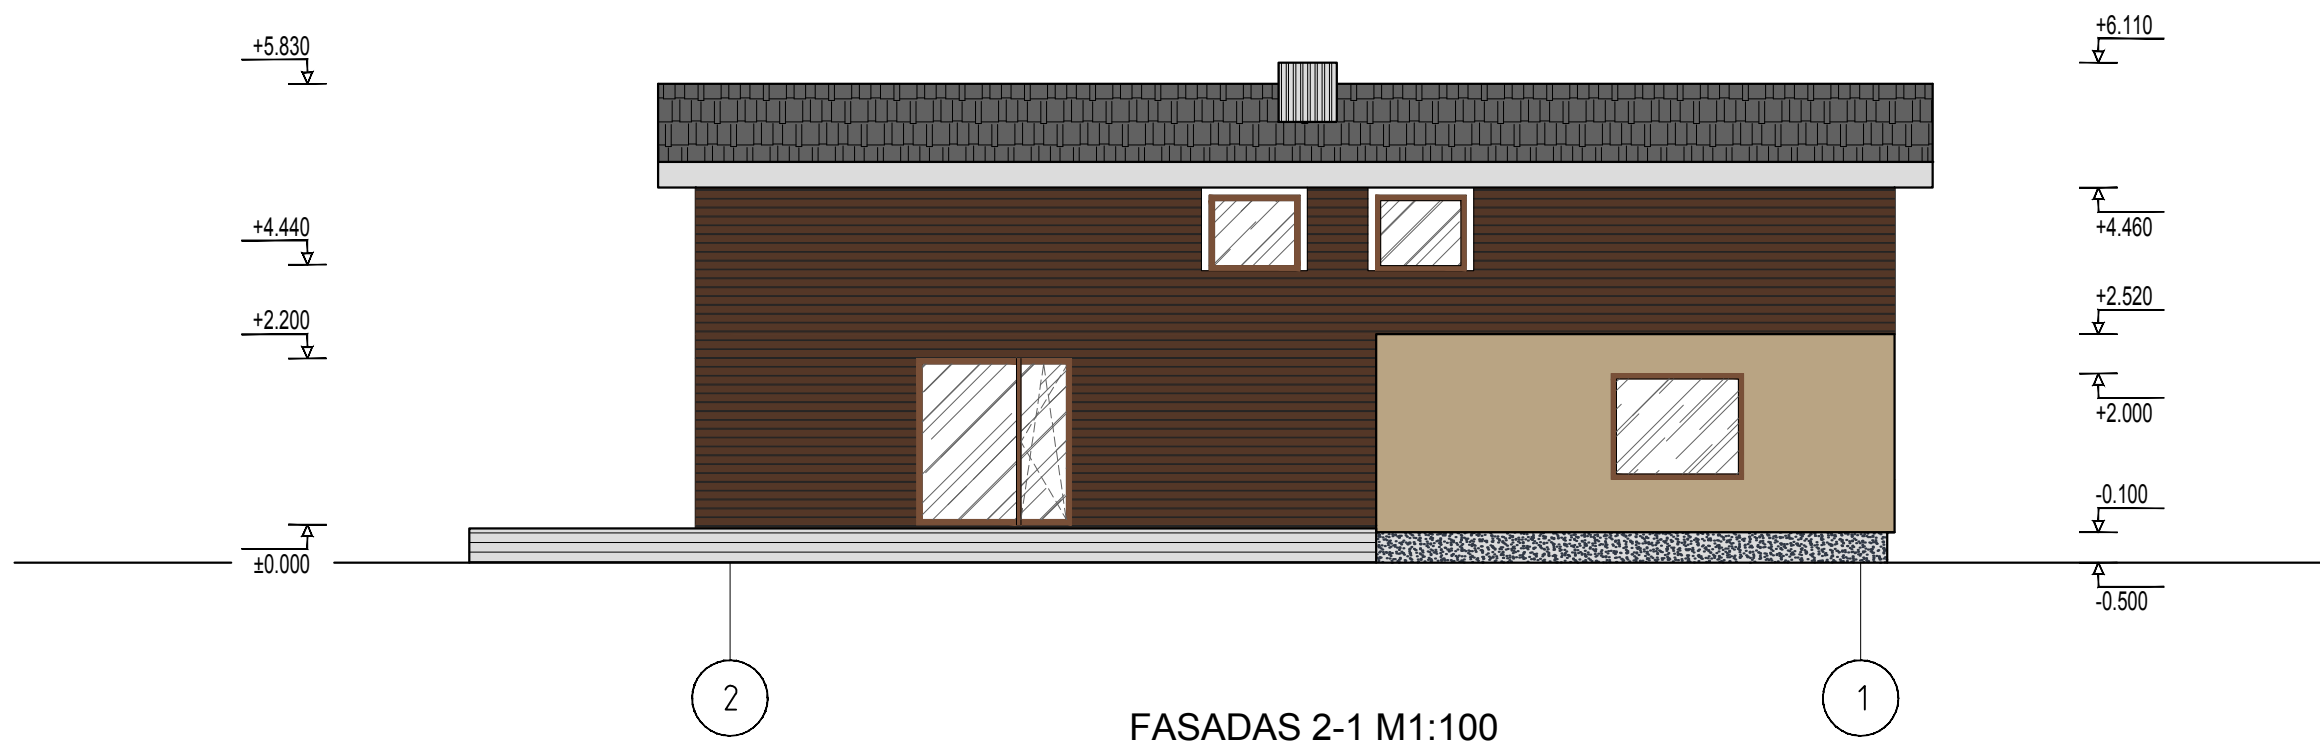




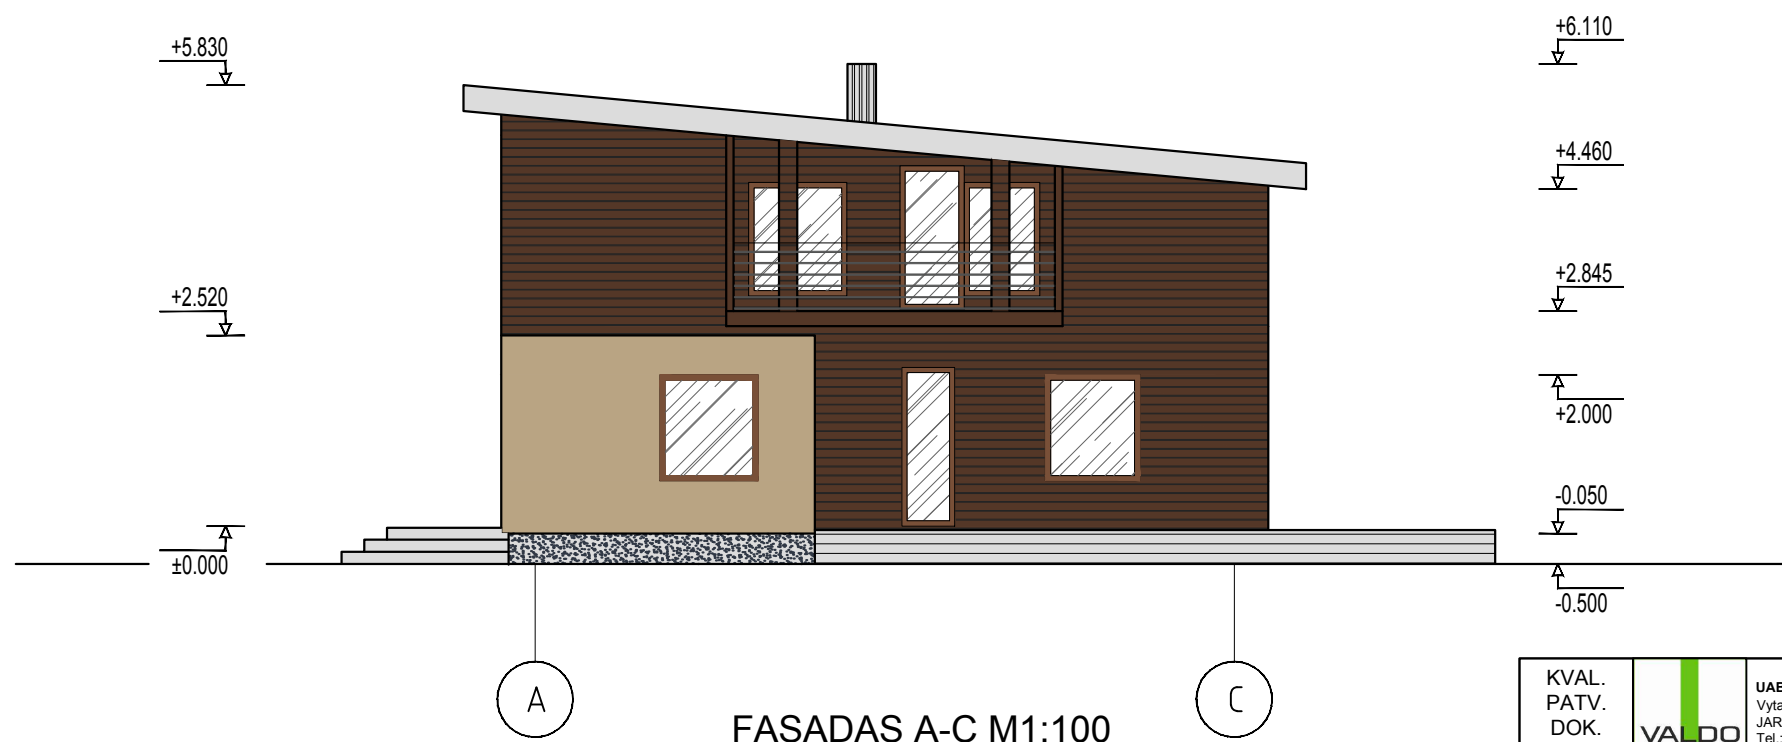


FASADAS 2-1 M1:100



FASADAS A-C M1:100

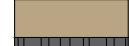SUTARTINIAI ŽYMĖJIMAI:

-  Cokolio apdaila - tinkas (šviesiai pilkos spalvos)
-  Sienų apdaila - medinės dailylentės (rudos spalvos)
-  Sienų apdaila - tinkas (smėlio spalvos)
-  Stogo danga - profiliuotos skardos lakštai (tamsiai pilkos spalvos)
-  Kaminų apdaila - profiliuota skarda (tamsiai pilkos spalvos)

KVAL. PATV. DOK. NR.		UAB "ŽYRAIVA" Vytauto g. 34A, Marijampolė LT-68295, LIETUVA JAR kodas: 165735034 Tel.: +370 610 08806; el.p.: zyraiva@gmail.com		STATINIO PROJEKTO PAVADINIMAS GYVENAMOJO NAMO IR ŪKINIO PASTATO MARIJAMPOLĖS SAV., IGLIAUKOS K., JŪROS G. 1, SAVAVALIŠKOS STATYBOS ĮTEISINIMO PROJEKTAS	
		A1662	PV	VALDAS NAUMAVIČIUS	
A1662	PDV	VALDAS NAUMAVIČIUS		DOKUMENTO PAVADINIMAS FASADAS 2-1, FASADAS A-C M 1:100	
				LAIDA 0	
LT		STATYTOJAS IR (ARBA) UŽSAKOVAS ARMINAS KAZAKEVIČIUS		DOKUMENTO ŽYMUO 1810-01-TDP-SA.B-7	LAPAS 7
					LAPŲ 15