



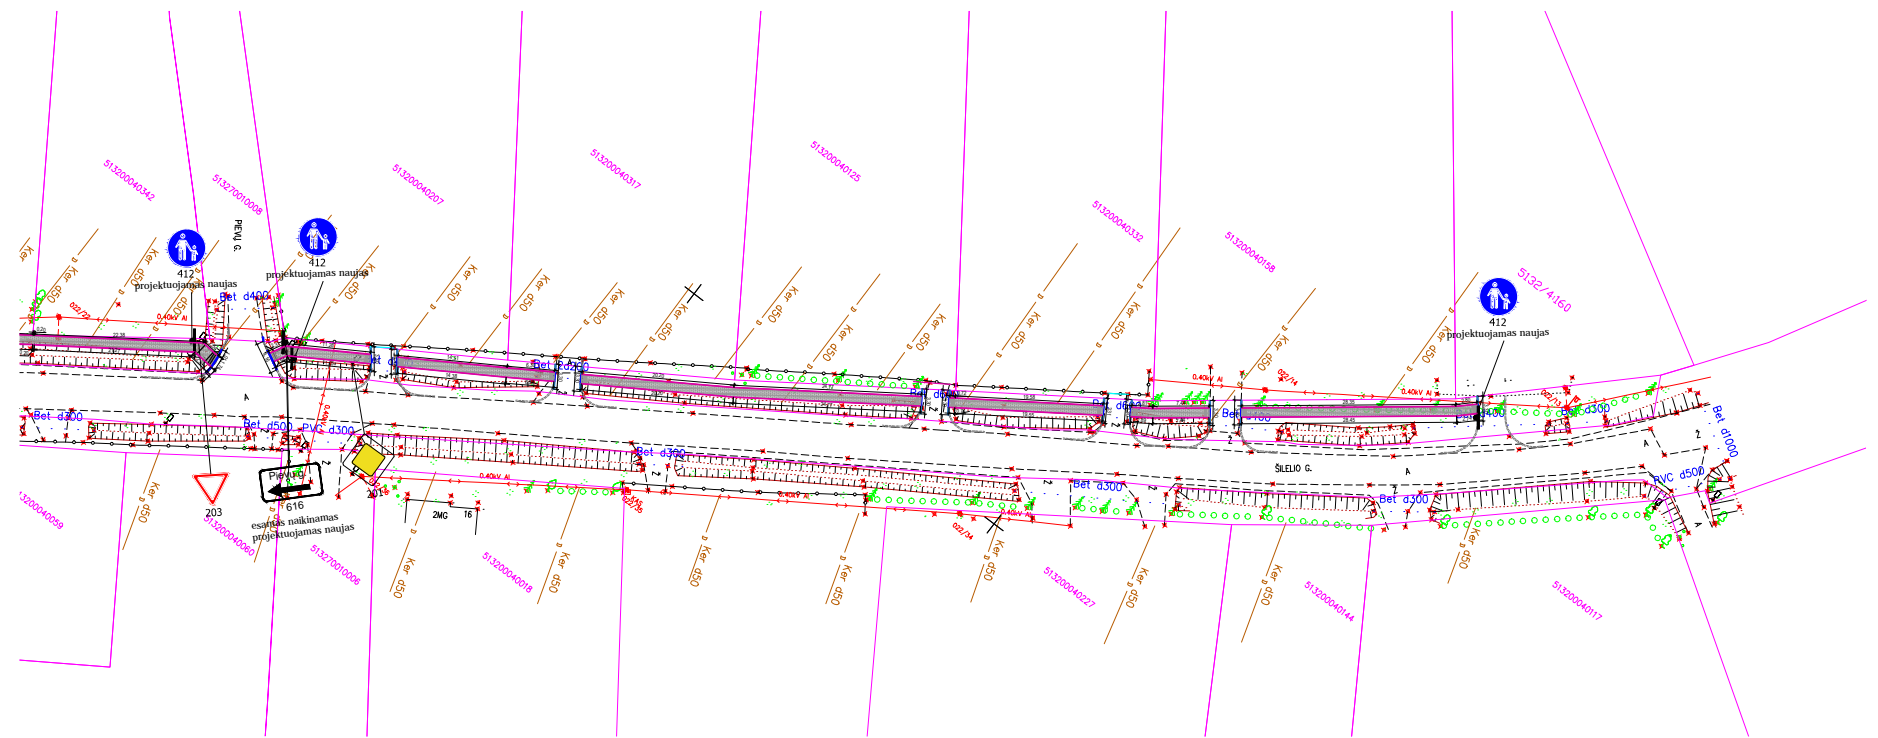

VISUOMENĖS INFORMAVIMAS APIE VISUOMENEI SVARBAUS STATINIO PROJEKTINIUS PASIŪLIMUS:

"VIEŠOSIOS INFRASTRUKTŪROS GERINIMAS IGLIAUKOS GYVENVIETĖJE" STATYBOS PROJEKTAS

- 1. Statinio statybvietės adresas:** Taikos g., Šilelio g., aikštelė už Vytauto g. 10, Igliauka Marijampolės savivaldybė.
- 2. Statinių esama ir (ar) numatoma pagrindinė naudojimo paskirtis:** inžinierinė infrastruktūra - susisiekimo.
- 3. Statybos tikslas:** Įrengti nauja ir pagerinti esama viešąją infrastruktūrą Igliaukos gyvenvietės pagrindinėse gatvėse.
- 4. Projektinių pasiūlymų rengėjas:** UAB „Projektų rengimo centras“, Žemaitės g. 21, Vilnius, PV Kristina Paužienė, tel. +370 675 19410, el.p.:kristina.pauziene@prc.lt
- 5. Statytojas:** Marijampolės savivaldybės administracija, J. Basanavičiaus a. 1, 68307 Marijampolė, www.marijampole.lt/, kontaktinis asmuo kontaktinis asmuo Arvydas Bekeris, Marijampolės savivaldybės administracijos Architektūros ir teritorijų planavimo skyriaus vedėjas, 3074 kab., tel. (8 343) 90033 el. p. arvydas.bekeris@marijampole.lt
- 6. Pastabas ir pasiūlymus dėl projektinių pasiūlymų galima teikti:** Nuo 2019 Balandžio 29 d. iki Gegužės 13 d. dienomis imtiniai, adresu UAB „Projektų rengimo centras“, Žemaitės g. 21, Vilnius el.p., egle.vainoriute@prc.lt. tel. +37065212342
- 7. Viešas susirinkimas vyks:** Igliaukos seniūnijos patalpose, adresu Vytauto g. 19, Igliauka, Marijampolės sav. Gegužės 16 d. 17.00 val.

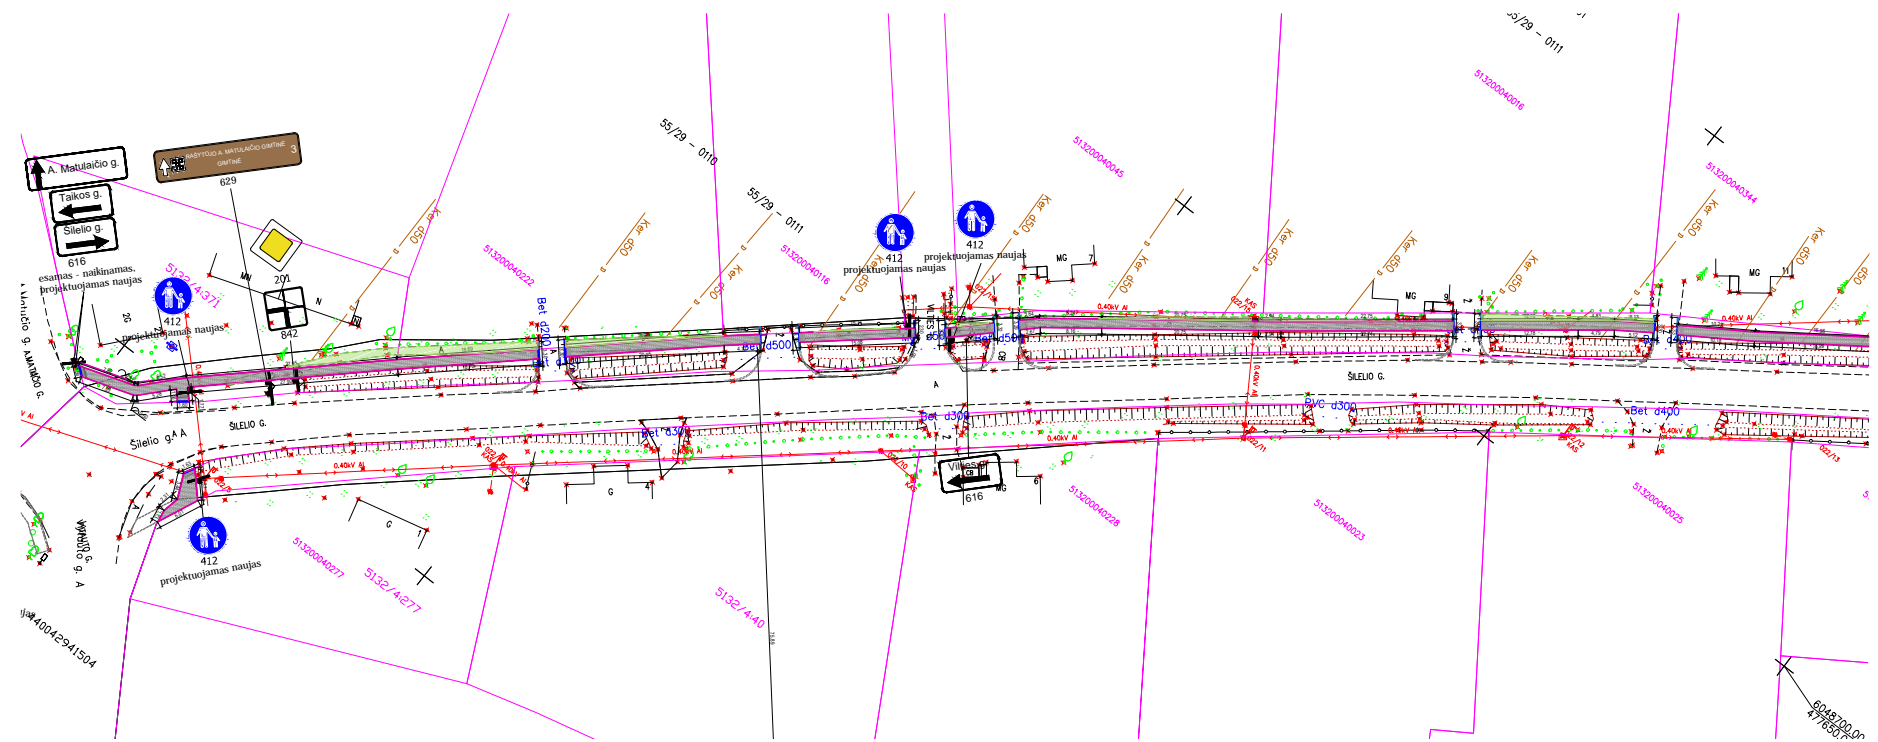

Sutartiniai žymėjimai	
	Registruotų sklypų teritorijos
Projektuojamos dangos	
	Projektuojama trinkelė danga
	Projektuojama išpėjamoji betono trinkelė danga
	Projektuojami gatvės bordiūrai
	Projektuojami vejos bordiūrai
	Perspektyviniai gatvės bordiūrai
	Kitu projektu projektuojamos Vytauto g. prieigos
	Projektuojami nauji kelio ženklai
	Projektuojama pralaida