





SITUACIJOS SCHEMA

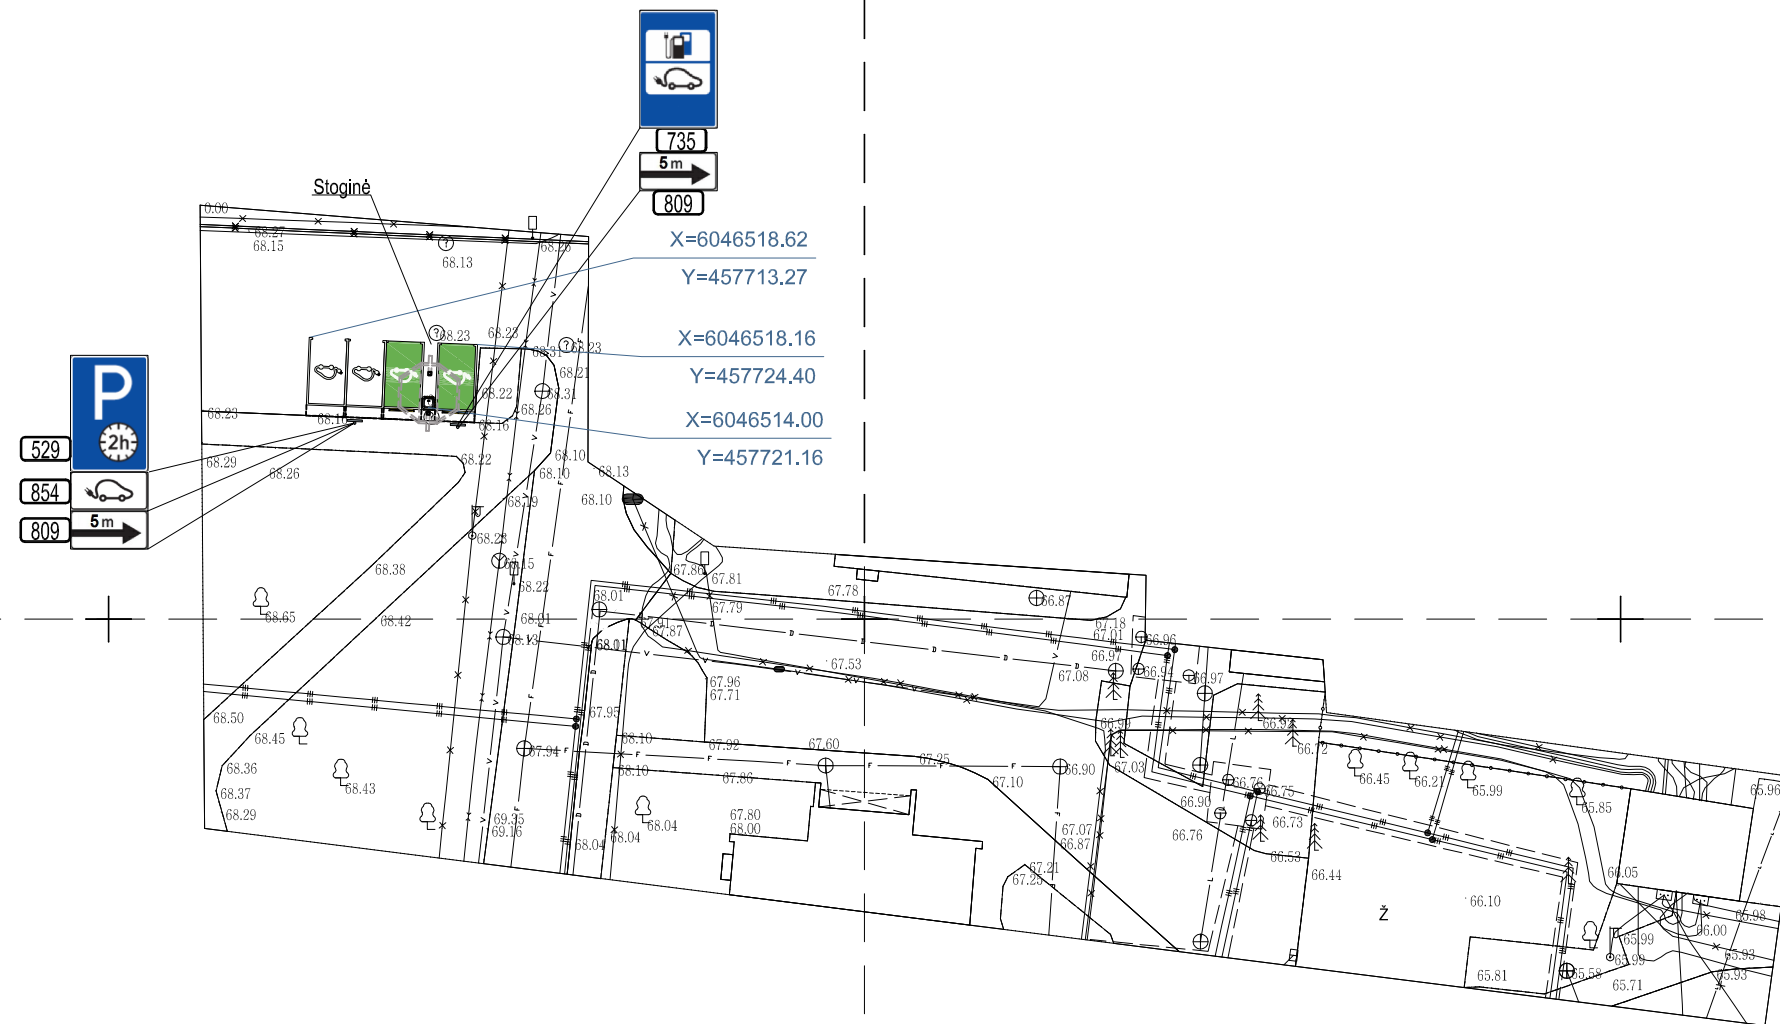


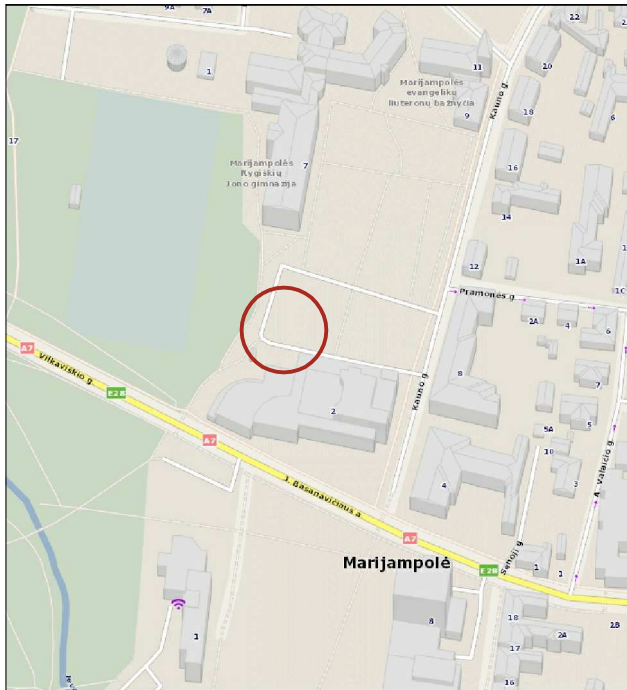
ŽYMĖJIMAI:

-  ELEKTROMOBILIO STOVĖJIMO VIETA
-  KELIO ŽENKLAS
-  ĮKROVIMO STOTELĖ


PASTABOS:

1. Įrengiant aikšteles maksimaliai išsaugomos esamos dangos.
2. Saugomi visi greta esantys medžiai ir krūmynai.
3. Projektuojama greito įkrovimo stotelė QC45. Pamatai stotelei detalizuojamo TP stadijoje.




Laidų lentelė				
Data		Laidos statusas ir pakeitimai brėžiniuose		
2019-06		0		
Projektiniai pasiūlymai				
KVAL. PATV. DOK.NR.		UAB "MEDSTATYBA" ATEITIES G. 10. 08303 VILNIUS TEL: +370 5 2613796		STATINIO PROJEKTO PAVADINIMAS INŽINERINIŲ TINKLŲ - DIDELĖS GALIOS (100 KW) ELEKTROMOBILIŲ ĮKROVIMO 2 PRIEIGŲ [9.6.], ESANČIŲ ŠV. MARGARITOS G. IR VILKAVIŠKIO G. 2, MARIJAMPOLĖJE STATYBOS PROJEKTAS
1073	PV	R.VAILIONIS	<i>R.Vailionis</i>	STATINIO NUMERIS IR PAVADINIMAS, DOKUMENTO PAVADINIMAS
4210	PDV NKP	R.VAILIONIS	<i>R.Vailionis</i>	Šv Margaritos g. Sklypo planas
A1745	PDV	D.STEPONAITIS	<i>D.Steponaitis</i>	
	ARCH	A.RAUBIŠKA	<i>A.Raubiška</i>	Laida
LT	STATYTOJAS IR (ARBA) UŽSAKOVAS MARIJAMPOLĖS SAVIVALDYBĖS ADMINISTRACIJA		DOKUMENTO ŽYMUO [19 - 05]-PP-SP-01	
				Lapas
				Lapų
				1
				1

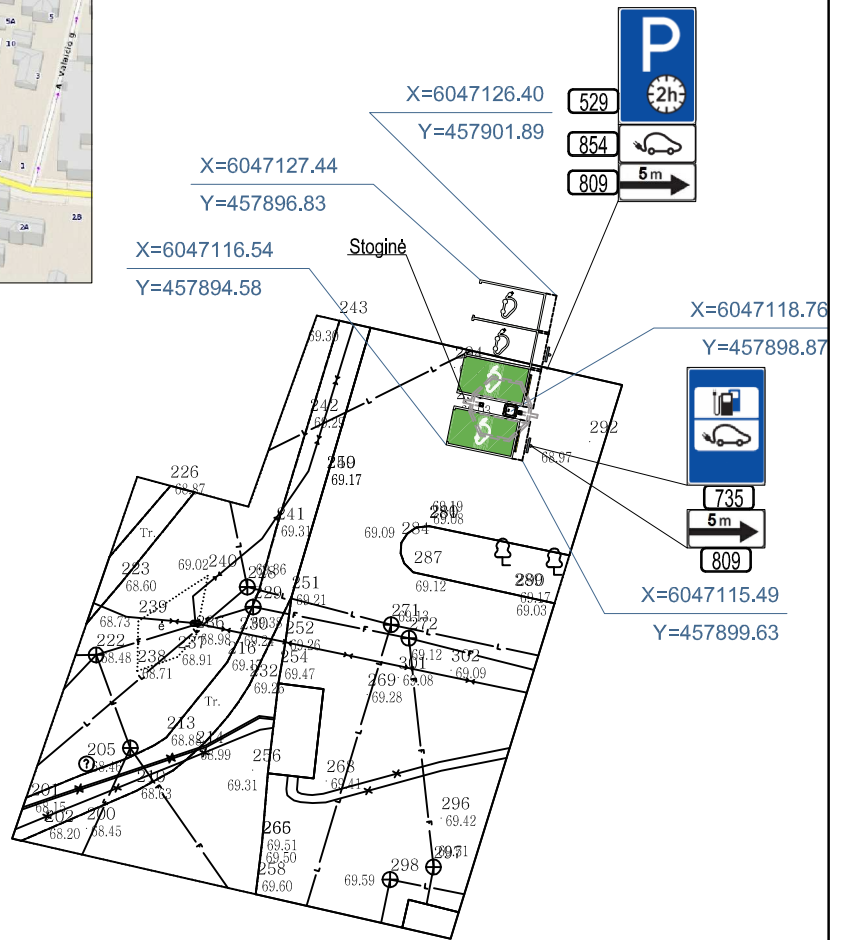

SITUACIJOS SCHEMA




ŽYMĖJIMAI:


-  ELEKTROMOBILIO STOVĖJIMO VIETA
-  KELIO ŽENKLAS
-  ĮKROVIMO STOTELĖ

PASTABOS:

1. Įrengiant aikšteles maksimaliai išsaugomos esamos dangos.
2. Saugomi visi greta esantys medžiai ir krūmynai.
3. Projektuojama greito įkrovimo stotelė QC45. Pamatai stotelei detalizuojamo TP stadijoje.

Laidų lentelė




Data		Laida		Laidos statusas ir pakeitimai brėžiniuose	
2019-06		0		Projektiniai pasiūlymai	
KVAL. PATV. DOK.NR.		UAB "MEDSTATYBA" ATEITIES G. 10. 08303 VILNIUS TEL: +370 5 2613796		STATINIO PROJEKTO PAVADINIMAS INŽINERINIŲ TINKLŲ - DIDELĖS GALIOS (100 KW) ELEKTROMOBILIŲ ĮKROVIMO 2 PRIEIGŲ [9.6.], ESANČIŲ ŠV. MARGARITOS G. IR VILKAVIŠKIO G. 2, MARIJAMPOLĖJE STATYBOS PROJEKTAS	
1073	PV	R.VAILIONIS	<i>R. Vailionis</i>	STATINIO NUMERIS IR PAVADINIMAS, DOKUMENTO PAVADINIMAS	Laida
4210	PDV NKP	R.VAILIONIS	<i>R. Vailionis</i>	Vilkaviškio g. 2 Sklypo planas	0
A1745	PDV	D.STEPONAITIS	<i>D. Steponaitis</i>		
	ARCH	A.RAUBIŠKA	<i>A. Raubiška</i>		
LT	STATYTOJAS IR (ARBA) UŽSAKOVAS MARIJAMPOLĖS SAVIVALDYBĖS ADMINISTRACIJA		DOKUMENTO ŽYMUO [19 - 05]-PP-SP-02		Lapas 1
					Lapų 1

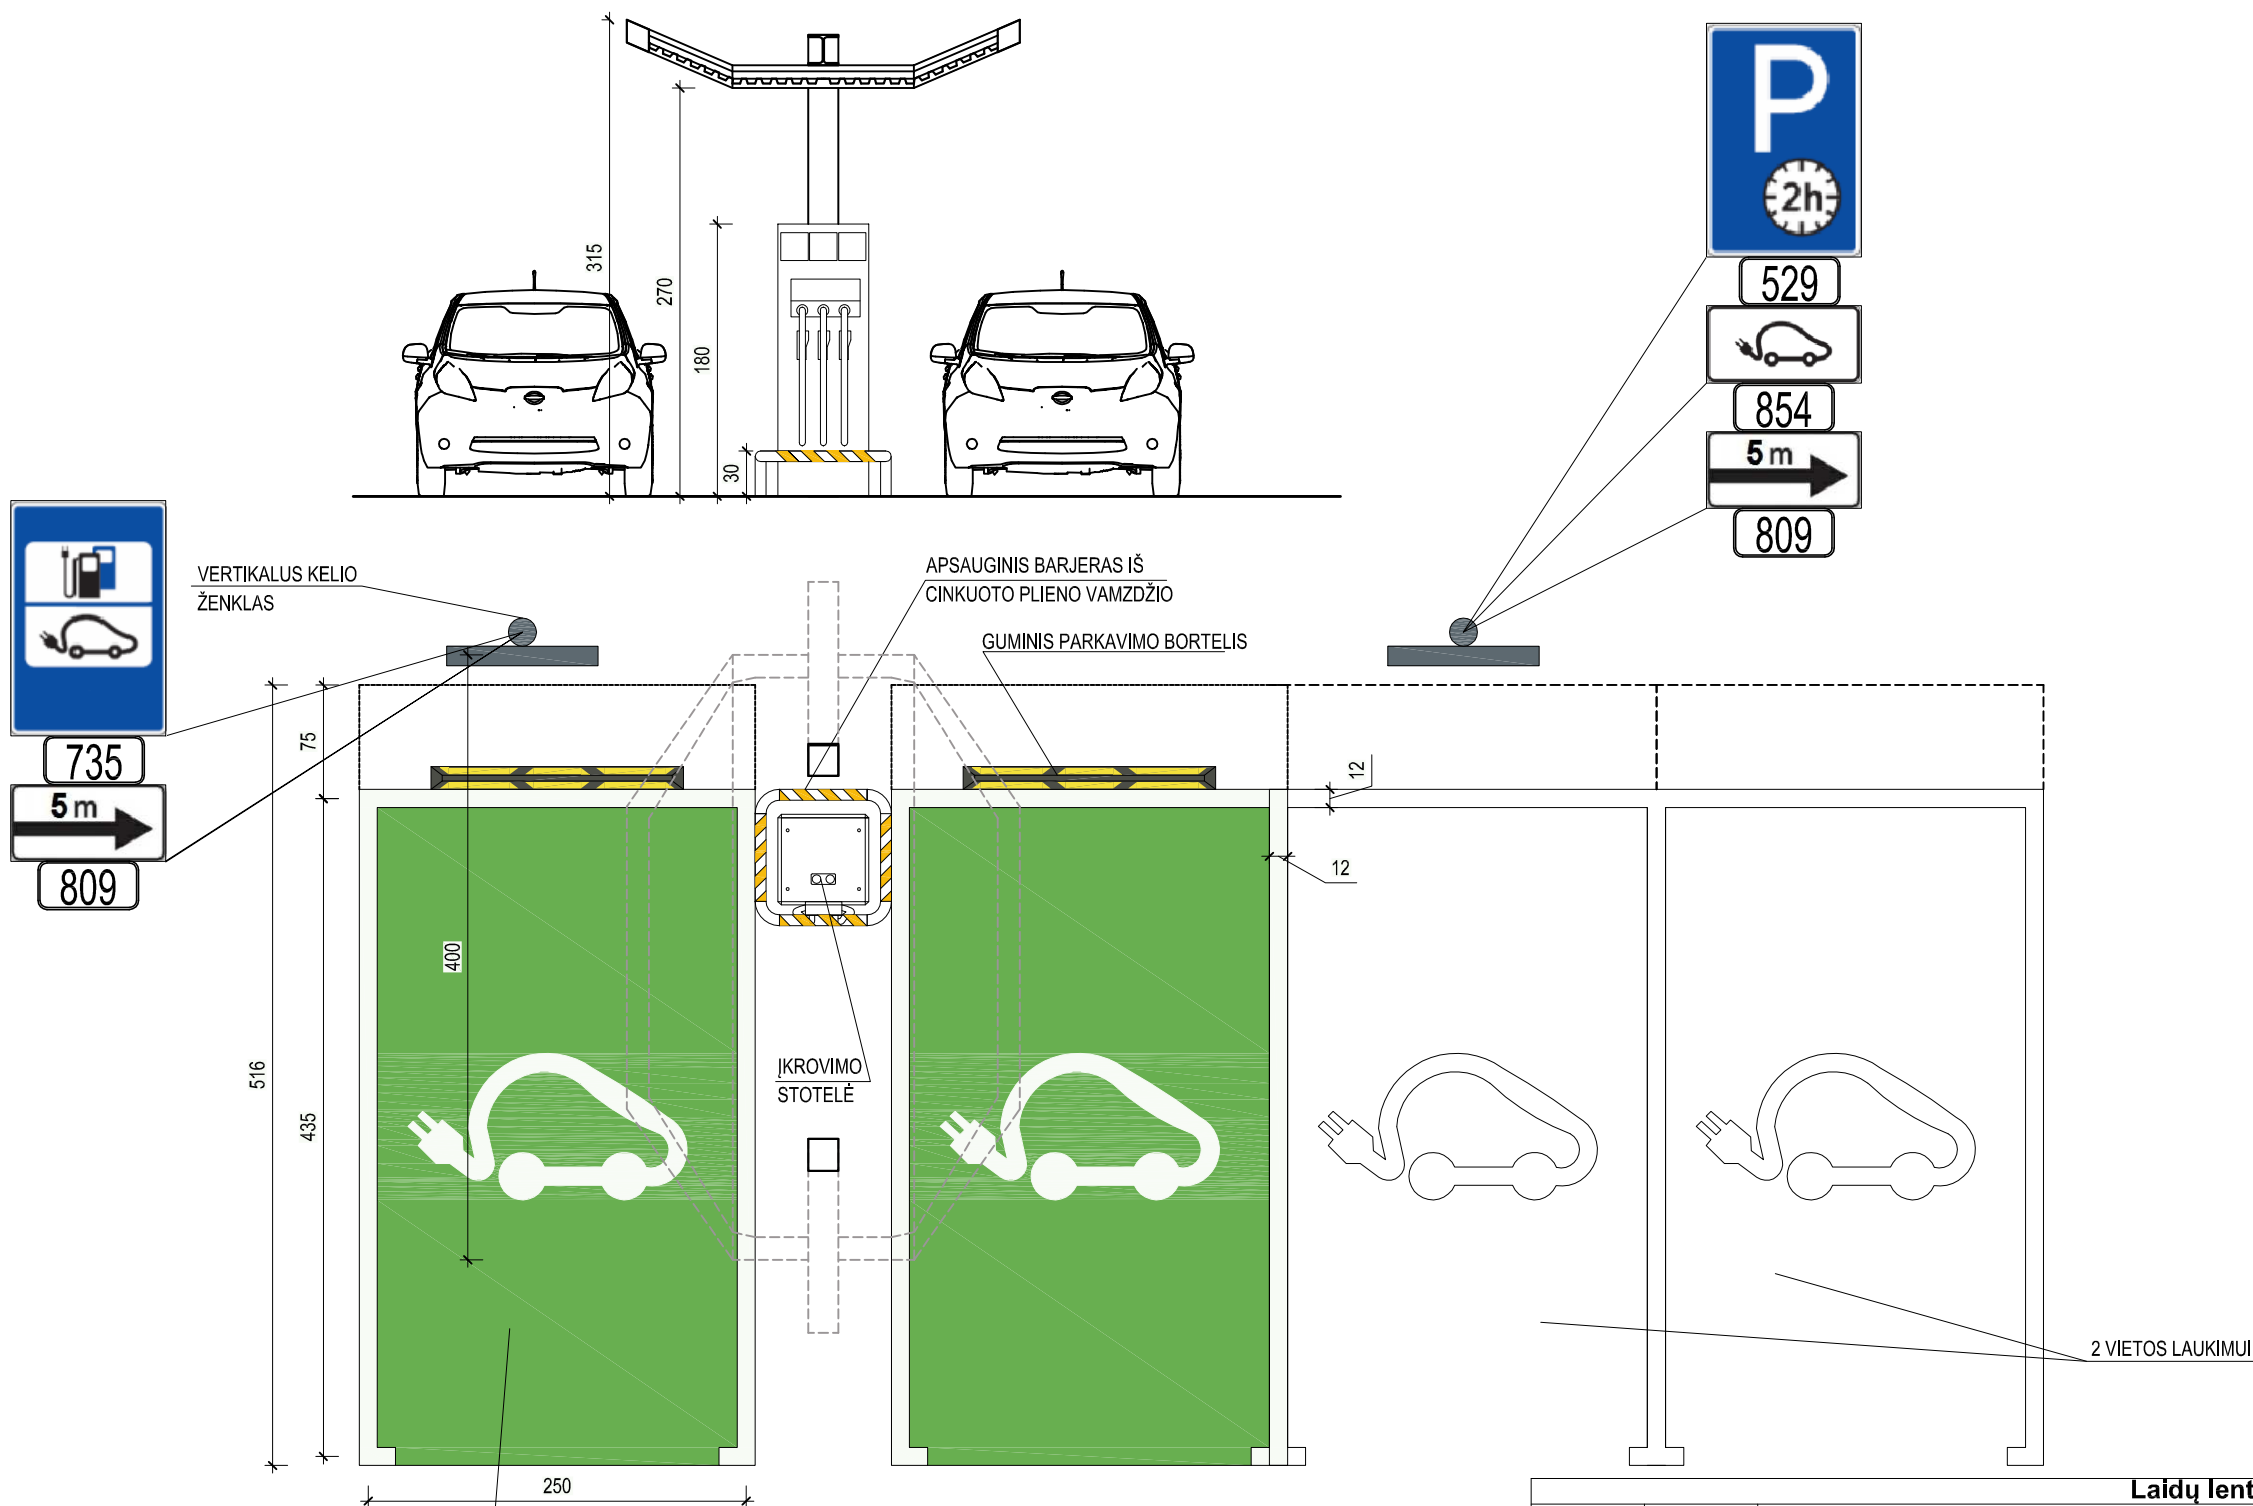

- HORIZONTALUS ŽENKLINIMAS:
- 12 cm PLOČIO IŠTISINĖ LINIJA
 - FONAS DAŽOMAS ŽALIA SPALVA
 - HORIZONTALUS ŽENKLAS "ELEKTROMOBILIS" [1.30]

Laidų lentelė


Data		Laida		Laidos statusas ir pakeitimai brėžiniuose	
2019-06		0		Projektiniai pasiūlymai	
KVAL. PATV. DOK.NR.		UAB "MEDSTATYBA" ATEITIES G. 10. 08303 VILNIUS TEL: +370 5 2613796		STATINIO PROJEKTO PAVADINIMAS INŽINERINIŲ TINKLŲ - DIDELĖS GALIOS (100 KW) ELEKTROMOBILIŲ ĮKROVIMO 2 PRIEIGŲ [9.6.], ESANČIŲ ŠV. MARGARITOS G. IR VILKAVIŠKIO G. 2, MARIJAMPOLĖJE STATYBOS PROJEKTAS	
1073	PV	R.VAILIONIS		STATINIO NUMERIS IR PAVADINIMAS, DOKUMENTO PAVADINIMAS	Laida
4210	PDV NKP	R.VAILIONIS			
A1745	PDV	D.STEPONAITIS			
	ARCH	A.RAUBIŠKA		Stovėjimo vietų įrengimo schema	0
LT	STATYTOJAS IR (ARBA) UŽSAKOVAS MARIJAMPOLĖS SAVIVALDYBĖS ADMINISTRACIJA		DOKUMENTO ŽYMUO [19 - 05]-PP-SP-03		Lapas 1
					Lapų 1

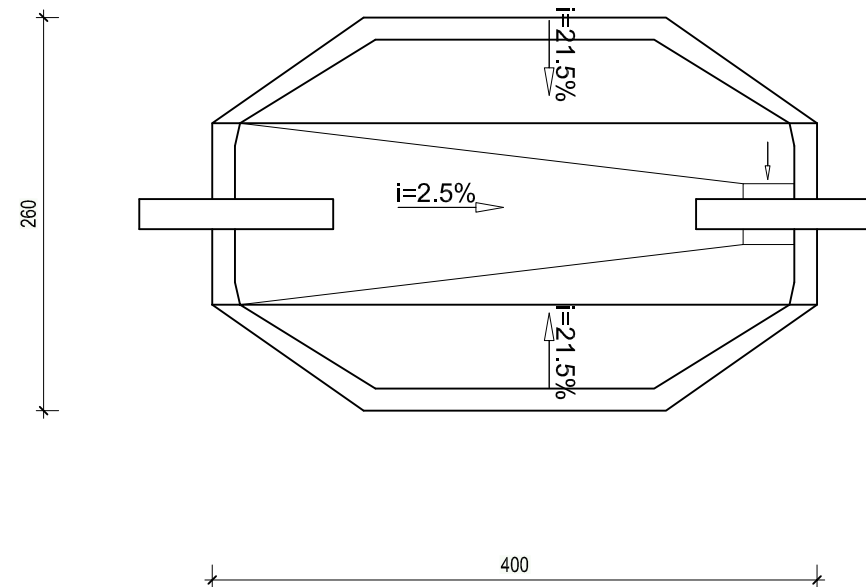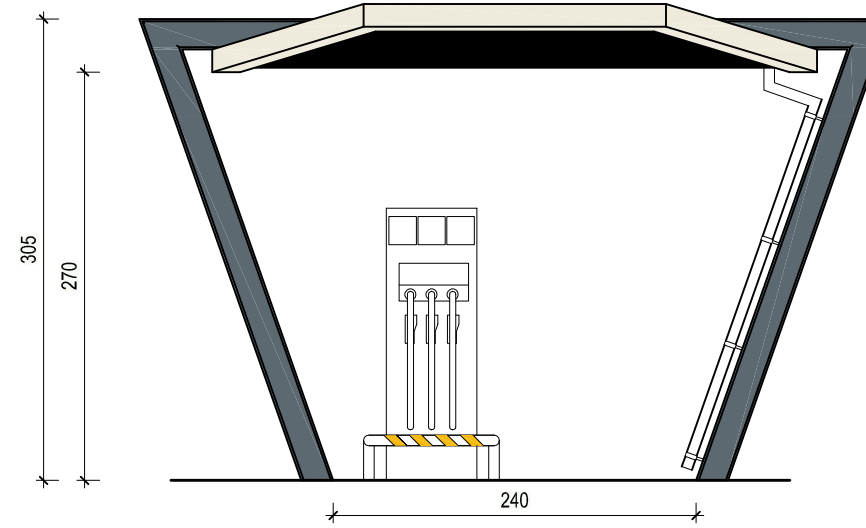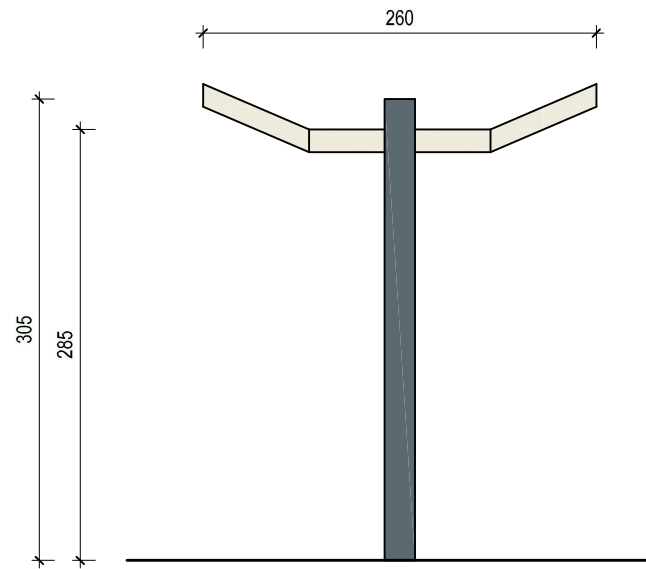

Laidų lentelė					
Data	Laida	Laidos statusas ir pakeitimai brėžiniuose			
2019-06	0	Projektiniai pasiūlymai			
KVAL. PATV. DOK.NR.		UAB "MEDSTATYBA" ATEITIES G. 10. 08303 VILNIUS TEL: +370 5 2613796	STATINIO PROJEKTO PAVADINIMAS INŽINERINIŲ TINKLŲ - DIDELĖS GALIOS (100 kW) ELEKTROMOBILIŲ ĮKROVIMO 2 PRIEIGŲ [9.6.], ESANČIŲ ŠV. MARGARITOS G. IR VILKAVIŠKIO G. 2, MARIJAMPOLĖJE STATYBOS PROJEKTAS		
1073	PV	R.VAILIONIS	<i>R.Vailionis</i>	STATINIO NUMERIS IR PAVADINIMAS, DOKUMENTO PAVADINIMAS	Laida 0
4210	PDV NKP	R.VAILIONIS	<i>R.Vailionis</i>		
A1745	PDV	D.STEPONAITIS	<i>D.Steponaitis</i>		
	ARCH	A.RAUBIŠKA	<i>A.Raubiška</i>		
LT	STATYTOJAS IR (ARBA) UŽSAKOVAS MARIJAMPOLĖS SAVIVALDYBĖS ADMINISTRACIJA		DOKUMENTO ŽYMUO [19 - 05]-PP-SP-04		Lapas 1
					Lapų 1

Objekto vieta


Marijampol?

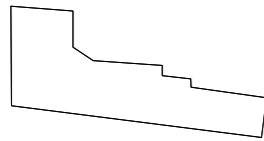

.\Šv.Margaritos su lentele.png



SUTARTINIAI ŽYMĖJIMAI:

- Projektuojamas 0.4kV kabelis;
- Įžemintuvas $R \leq 10\Omega$;
- Įkrovimo stotelė;
- 26W LED šviestuvai. IP55, IK09 apsaugos;
- 0.4kV KL apsaugos zona.

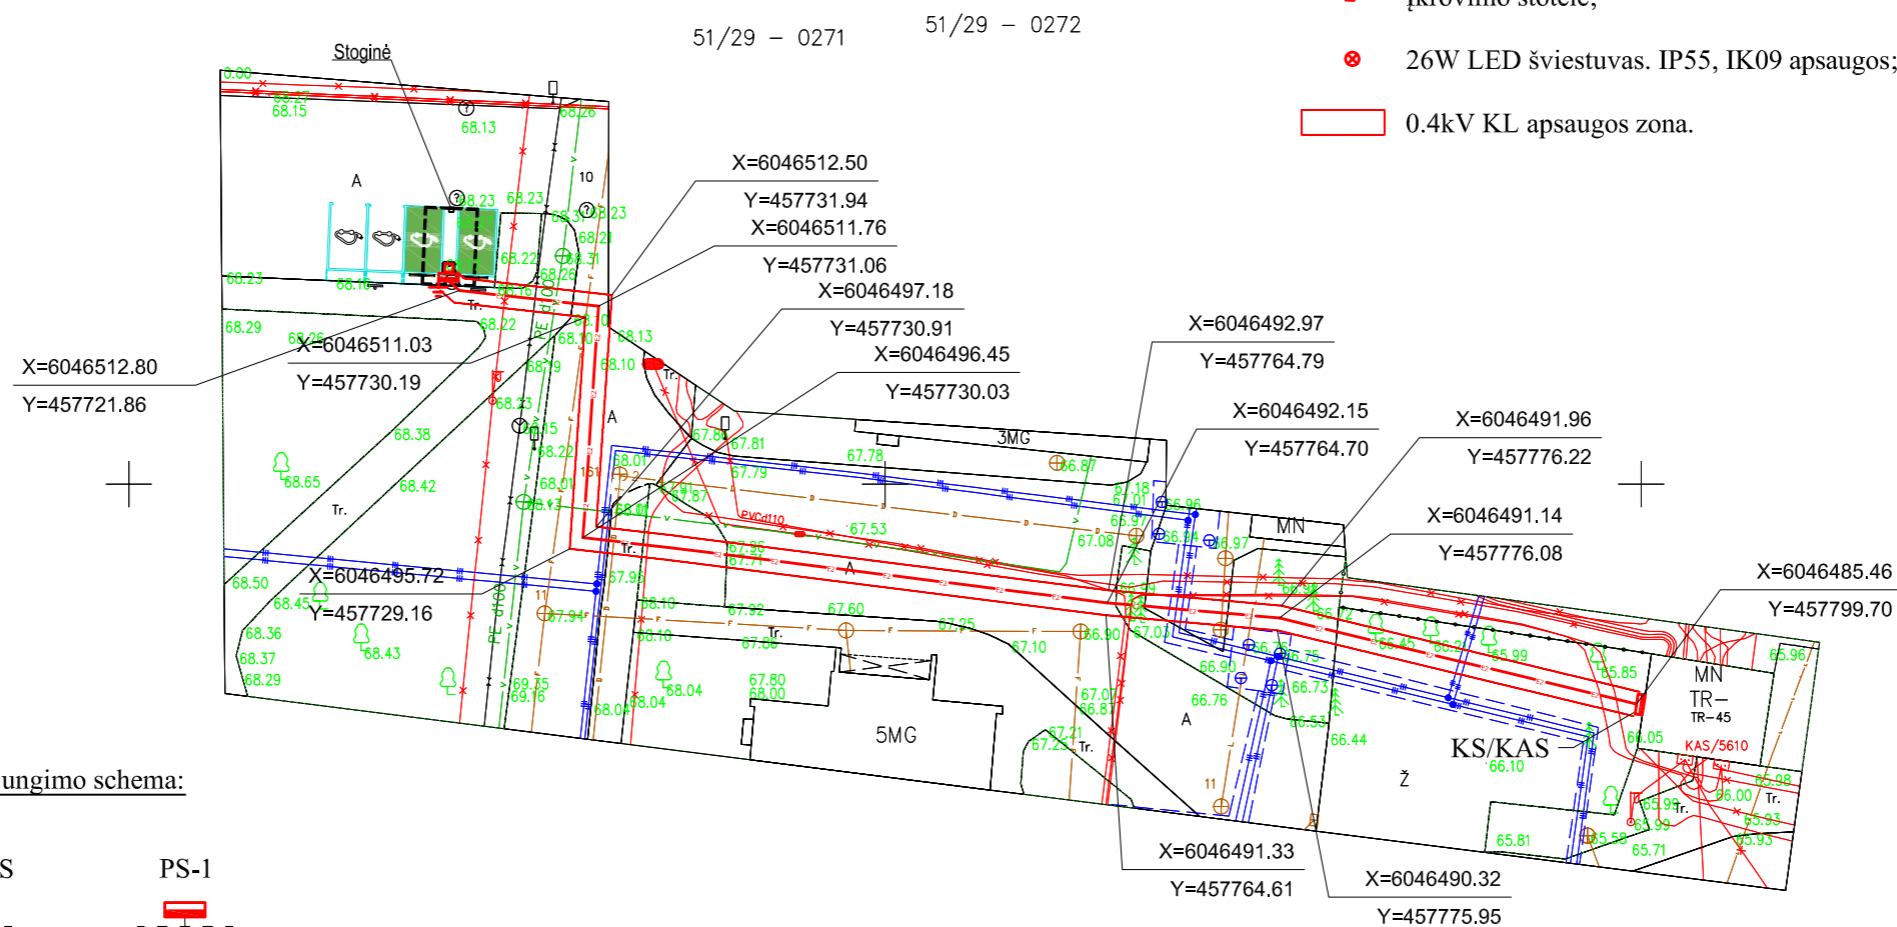

Pajungimo schema:


$P_{jr} = 100 \text{ kW}$
 $P_{sk} = 50 \text{ kW}$
 $I_{sk} = 72,2 \text{ A}$
 $\Delta U = 1,95 \%$
 $I_{trj} = 1128,3 \text{ A}$

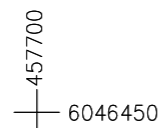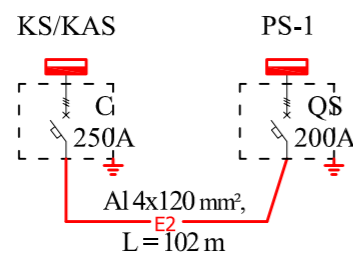


Pastabos:

1. Kabeliui kertant kelius, apsaugos vamzdžiai klojami kryptinio gręžimo būdu, po važiuojamąja dalimi. Požeminės elektros linijos klojamos apsauginiuose vamzdžiuose;
2. Vietose, kur kabelis priartėja prie kitų inžinerinių tinklų, tranšėja turi būti kasama rankiniu būdu, jų nepažeidžiant;

KVAL. PATV. DOK.NR.		UAB "MEDSTATYBA"		STATINIO PROJEKTO PAVADINIMAS	
		Ateities g. 10 08303 Vilnius Tel: +370 5 2613796		Inžinerinių tinklų - didelės galios (100 kW) elektromobilių įkrovimo 2 prieigų [9.6.], esančių Šv. Margarigos g. ir Vilkaviškio g. 2, Marijampolėje statybos projektas	
1073	PV	R. Vailionis	<i>R. Vailionis</i>	STATINIO NUMERIS IR PAVADINIMAS, DOKUMENTO PAVAD.	
4210	PV NKP	R. Vailionis	<i>R. Vailionis</i>	Laida	
36241	PDV	R. Bakanauskas	<i>R. Bakanauskas</i>	Sklypo planas su projektuojamais elektros tinklais.	
	Inž.	V. Grinius	<i>V. Grinius</i>	Šv. Margaritos g. M1:500. Pajungimo schema.	
LT	STATYTOJAS IR (ARBA) UŽSAKOVAS MARIJAMPOLĖS SAVIVALDYBĖS ADMINISTRACIJA			DOKUMENTO ŽYMUO	
				[19-05]-PP-LE-01	Lapas Lapų
					1 1

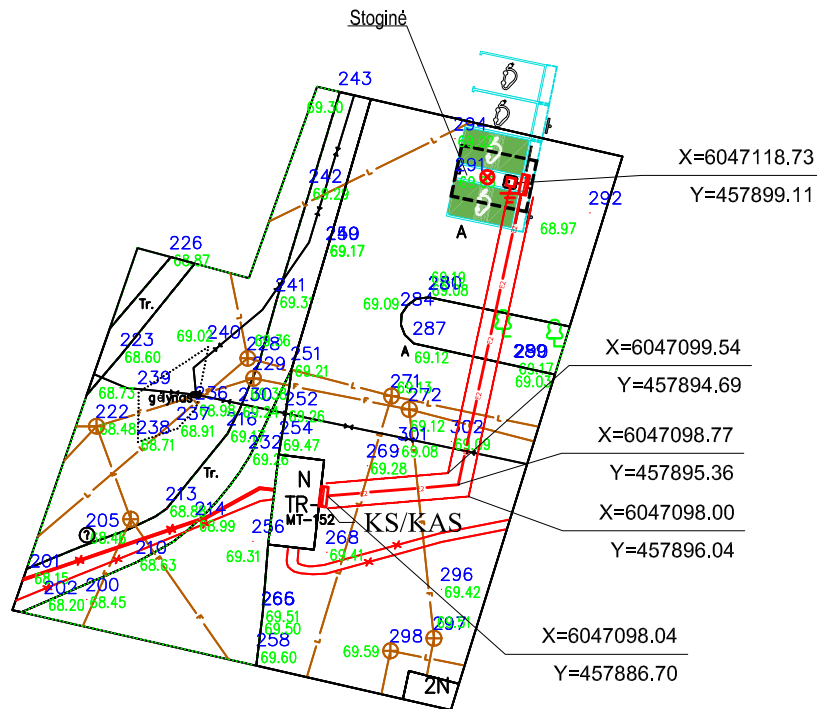

Pajungimo schema:

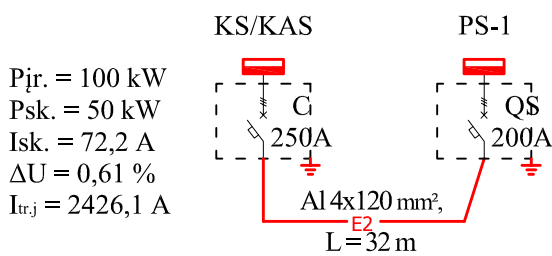

SUTARTINIAI ŽYMĖJIMAI:

- Projektuojamas 0.4kV kabelis;
- Įžemintuvas $R \leq 10\Omega$;
- Įkrovimo stotelė;
- 26W LED šviestuvas. IP55, IK09 apsaugos;
- 0.4kV KL apsaugos zona.

Pastabos:

1. Kabeliui kertant kelius, apsaugos vamzdžiai klojami kryptinio gręžimo būdu, po važiuojamąja dalimi. Požeminės elektros linijos klojamos apsauginiuose vamzdžiuose;
2. Vietose, kur kabelis priartėja prie kitų inžinerinių tinklų, tranšėja turi būti kasama rankiniu būdu, jų nepažeidžiant;

KVAL. PATV. DOK.NR.			UAB "MEDSTATYBA" Ateities g. 10 08303 Vilnius Tel: +370 5 2613796		STATINIO PROJEKTO PAVADINIMAS			
					Inžinerinių tinklų - didelės galios (100 kW) elektromobilių įkrovimo 2 prieigų [9.6.], esančių Šv. Margarigos g. ir Vilkaviškio g. 2, Marijampolėje statybos projektas			
					STATINIO NUMERIS IR PAVADINIMAS, DOKUMENTO PAVAD.			Laida
					Sklypo planas su projektuojamais elektros tinklais. Vilkaviškio g. 2. M1:500. Pajungimo schema.			
1073	PV	R. Vailionis		DOKUMENTO ŽYMUO				
4210	PV NKP	R. Vailionis		[19-05]-PP-LE-02			Lapas	Lapų
36241	PDV	R. Bakanauskas					1	1
	Inž.	V. Grinius						
LT	STATYTOJAS IR (ARBA) UŽSAKOVAS							
	MARIJAMPOLĖS SAVIVALDYBĖS ADMINISTRACIJA							