


Numatomi ryšių įrangos spintų pamatai su tvirtinimo elementais.

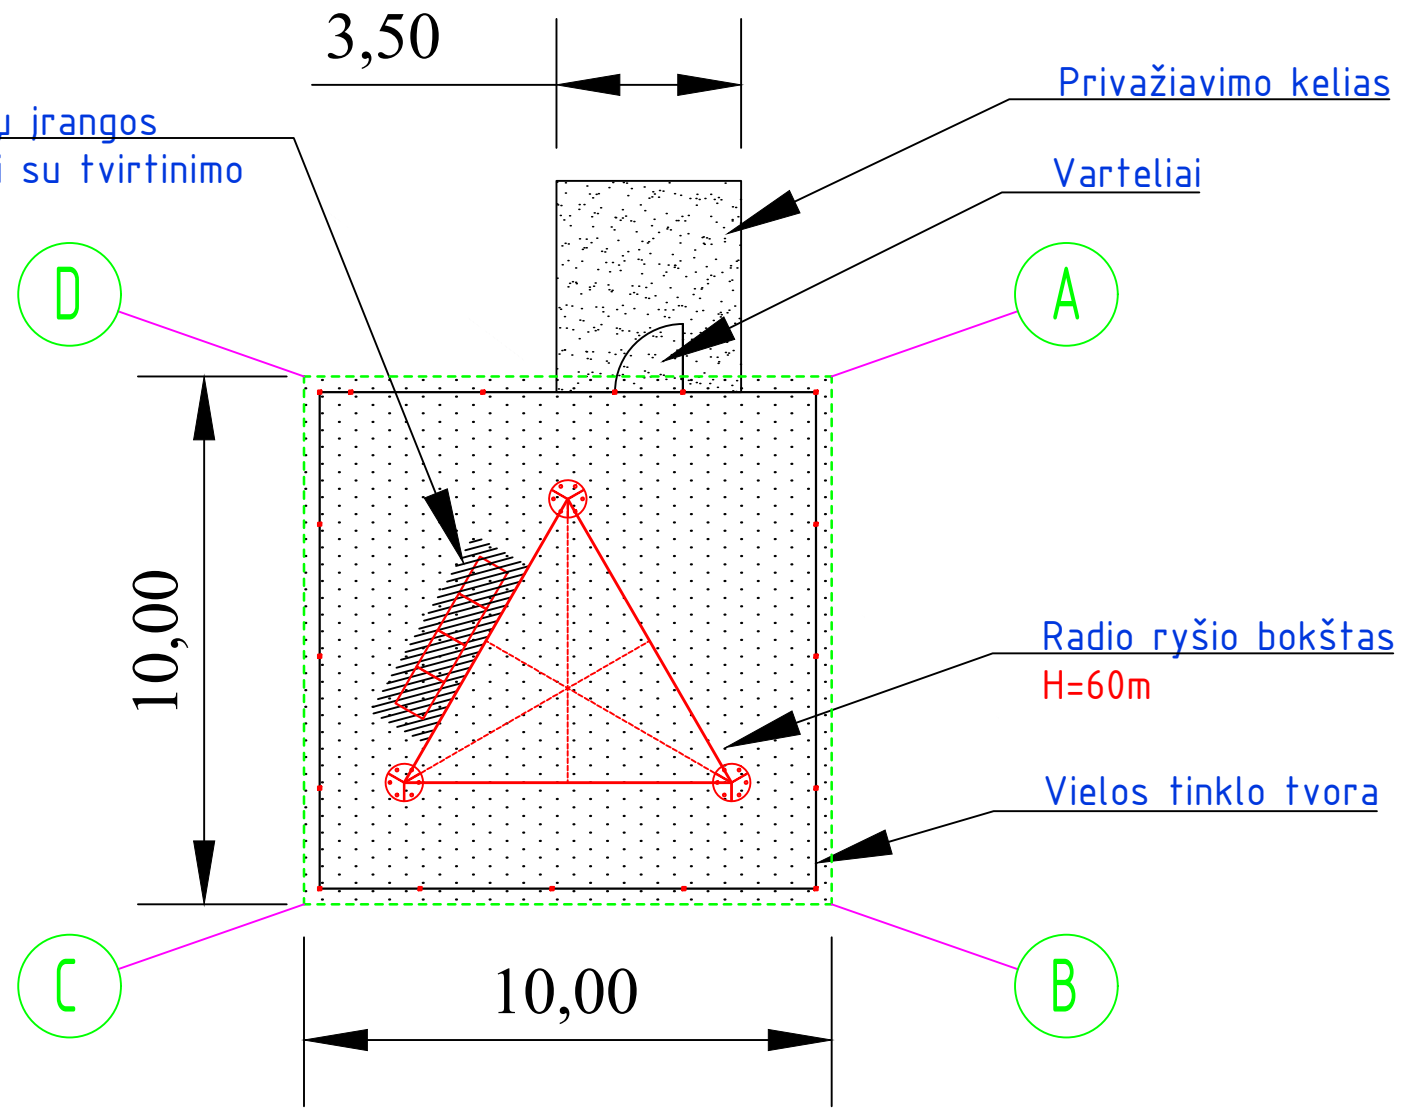

		PROJEKTAI CO		Naujos kartos interneto prieigos infrastruktūros plėtra. infrastruktūros ryšio bokštams įrengimas (I regionas).	
24135	PDV	Kęstutis Savickas		Bazinės stoties bendras vaizdas	Laida
	INŽ.	Ervinas Ašmonas			0
LT	Plačiajuostis internetas, VšĮ		5808(P1_3)-01-TP-R.BR.PP-03	Lapas	Lapu
				1	1