


STATYBOS SKLYPO PLANAS M1:500

SITUACIJOS SCHEMA





PAV. NR.1

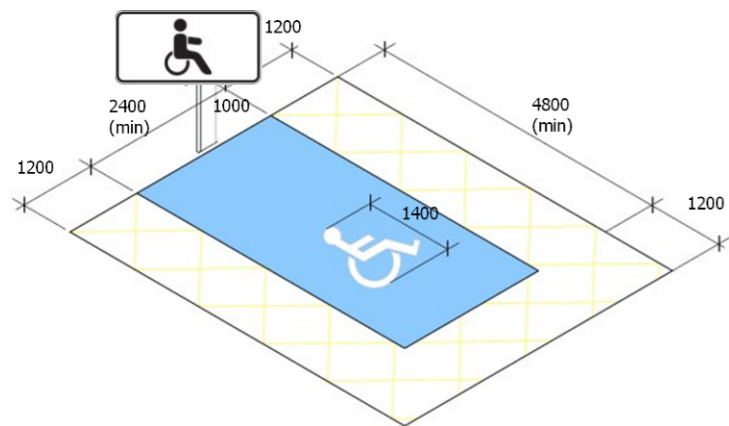

846 - Neįgalieji (Kelio ženklai VII Papildomos lentelės)
Nurodo, kad stovėjimo vieta skirta tik Taisyklėse nustatytą skiriamąjį ženklą „Neįgalusis“ arba neįgalių asmenų automobilių statymo kortelę turinčioms transporto priemonėms

KERTAMŲ MEDŽIŲ ŽINIARAŠTIS
(medžių diametras metrais)
LIEPA 0,10; 0,10; 0,18; 0,20; 0,20; 0,23; 0,24; 0,24; 0,25; 0,25
ŠERMUKŠNIS 0,20; 0,20
VISO : KERTAMI 12 MEDŽIŲ
ATSODINAMI 18 VNT.
KALNINĖ IR PAGRASTOJI PUŠIS

DVEJOSE AIKŠTELĖSE TALPINAMA 18+36 AUTOMOBILIAI, IŠ KURIŲ 2 VIETOS ŽMONĖMS TURINTIEMS NEGALIĄ PLANUOJAMA:
AUTOMOBILIŲ AIKŠTELIŲ SU PRIVAŽIAVIMAIS PLOTAS 1356 M²
IŠ KURIŲ ESAMOS DANGOS REKONSTRUKCIJOS PLOTAS 522 M²
ŠALIGATVIO ĮRENGIMAS VIETOJE SENO 271 M²
DVIRAČIŲ STOVŲ 10 VNT.

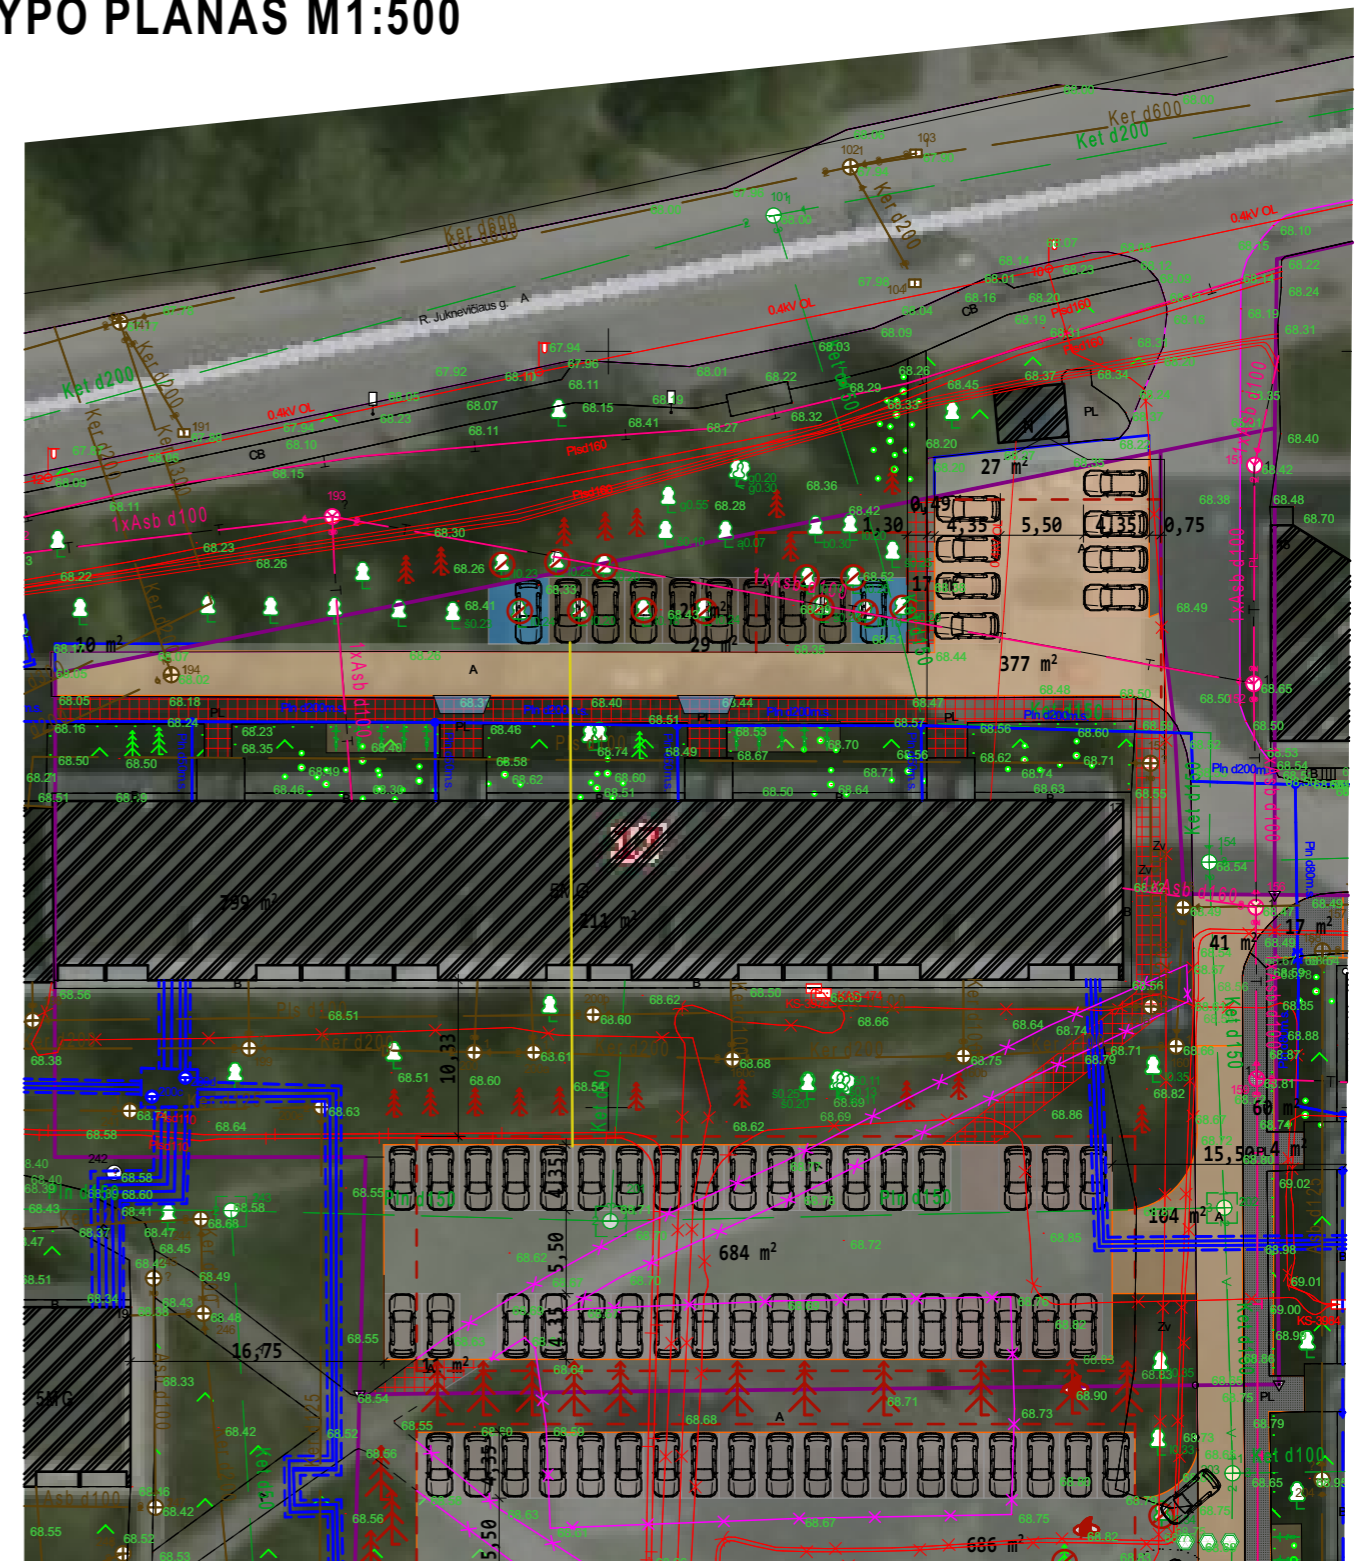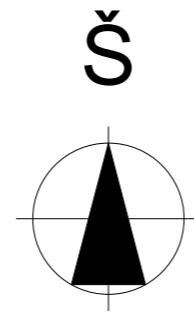

ŽYMĖJIMAS:

- SKLYPO RIBOS
- PLANUOJAMA AUTOMOBILIŲ STOVĖJIMO AIKŠTELĖ
- ESAMI MEDŽIAI
- KERTAMI MEDŽIAI
- AUTOMOBILIŲ STOVĖJIMO VIETA (4,35x2,50) statant stačiai pravažiavimui
- ARDOMAS ŠALIGATVIS, AIKŠTELĖ 319 M²
- DRAUDŽIAMA SUSTOTI
- ESAMOS AIKŠTELĖS LINIJOS
- PERKLOJAMAS ŠALIGATVIS
- REKONSTRUOJAMA ASFALTO DALIS
- ATSODINAMI MEDŽIAI

0	2019 10	STATYBOS LEIDIMUI GAUTI		STATINIO PROJEKTO PAVADINIMAS	
LAIDA	IŠLEIDIMO DATA	LAIDOS STATUSAS IR IŠLEIDIMO PRIEŽASTIS (JEI TAIKOMA)		AUTOMOBILIŲ STOVĖJIMO AIKŠTELĖS R. JUKNEVIČIAUS G. 17, MARIJAMPOLĖJE STATYBOS PROJEKTINIAI PASIŪLYMAI	
	Valdo individuali veikla			STATINIO NR IR PAVADINIMAS	
KVAL. DOK. NR.	SPV	SA	Valdas Naumavičius	2019	01 AIKŠTELĖ
A 1662	2007 07 04 VMI NR. 440544				DOKUMENTO PAVADINIMAS
LT	UAB "MARIJAMPOLĖS BUTŲ ŪKIS"			STATYBOS SKLYPO PLANAS M1:500	
UZSAKOVAS STATYTOJAS				DOKUMENTO ŽYMUO	
UAB "MARIJAMPOLĖS BUTŲ ŪKIS"				10-01-PPSP1	
				LAPAS	LAPŲ
				1	1