



Atestato Nr.		Architektas VYTENIS SKROBLAS Individualios veiklos vykdymo pažyma Nr.307690			Statinio projekto pavadinimas: Automobilių stovėjimo aikštelės Marijampolėje, R. Juknevičiaus g. 58 supaprastintas rekonstravimo projektas		
A 1684	SPV	V.Skroblas		2019	Dokumento pavadinimas: SITUACIJOS SCHEMA	Laida	
A 1684	SP PDV	V.Skroblas		2019		0	
LT	Statytojas (Užsakovas): DNSB "Degučiai-58"			Dokumento žymuo: 107-PP-SP.B-1		Lapas 1	Lapų 1

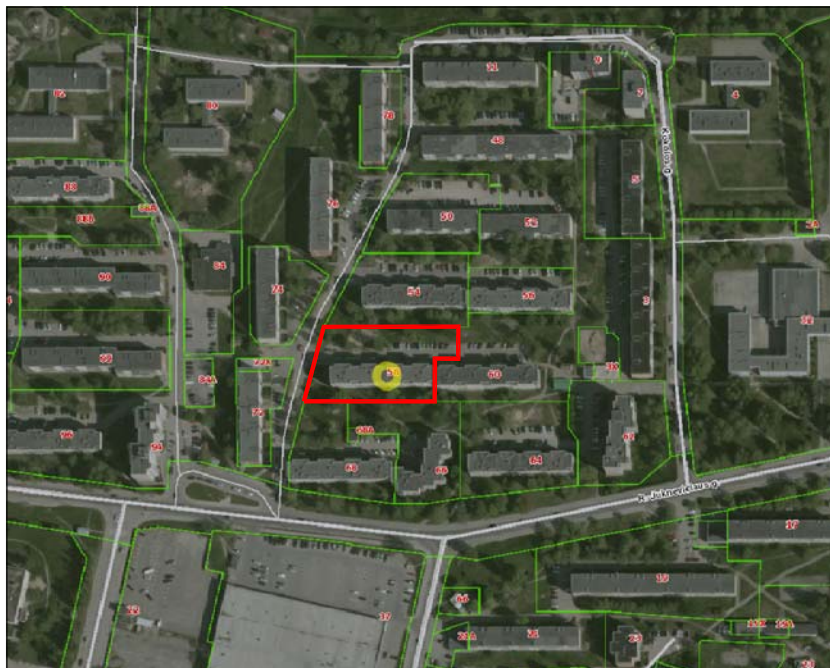

SITUACIJOS SCHEMA

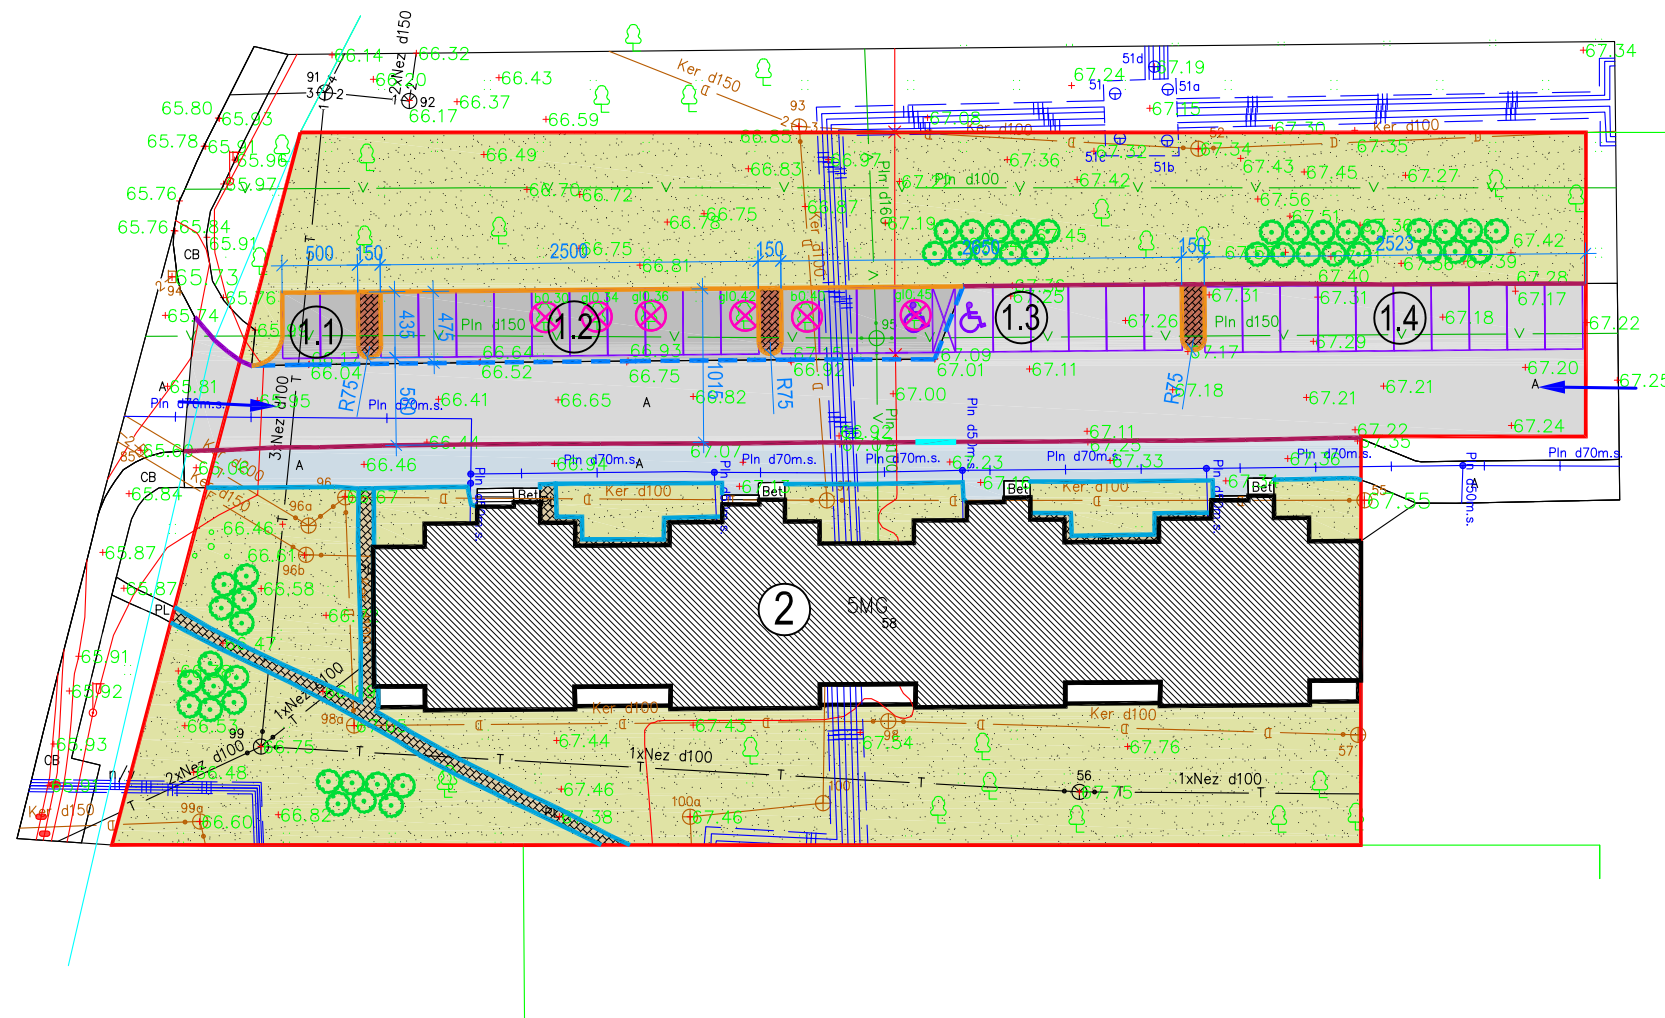

KERTAMŲ MEDŽIŲ SPECIFIKACIJA:

Žymėjimas	Pavadinimas	Skersmuo, cm	Grupė	Kiekis, vnt.
b0.30	beržas	30	II	1
b0.40	beržas	40	II	1
gl0.34	gluosnis	34	II	1
gl0.36	gluosnis	36	II	1
gl0.42	gluosnis	42	II	1
gl0.45	gluosnis	45	II	1

PROJEKTUOJAMŲ MEDŽIŲ SPECIFIKACIJA:

1. PUŠIS KALNINĖ (Ø≥5 cm, H≥50 cm) 46 vnt.

PASTATŲ IR STATINIŲ EKSPLIKACIJA:

Nr.	PASTATO AR STATINO PAVADINIMAS
1.1	REKONSTRUOJAMA AIKŠTELĖ (2 stovėjimo vietos)
1.2	REKONSTRUOJAMA AIKŠTELĖ (10 stovėjimo vietų)
1.3	REKONSTRUOJAMA AIKŠTELĖ (10 stovėjimo vietų)
1.4	REKONSTRUOJAMA AIKŠTELĖ (10 stovėjimo vietų)
2	ESAMAS DAUGIABUTIS GYVENAMASIS PASTATAS

SUTARTINIAI ŽYMĖJIMAI:


ŽYMĖJIMAS	PAVADINIMAS
	SKLYPO RIBOS
	ESAMAS UŽSTATYMAS
	PATEKIMAS Į SKLYPĄ
	ESAMAS KELIO BORTAS
	PROJEKTUOJAMAS KELIO BORTAS
	ESMAS VEJOS BORTAS
	NAIKINAMOS DANGŲ RIBOS
	SUŽEMINTAS KELIO BORTAS
	NAUJAI PERDEDAMAS ESMAS KELIO BORTAS
	KERTAMI MEDŽIAI (6 vnt.)
	AUTOMOBILIŲ STOVĖJIMO VIETA
	AUTOMOBILIŲ STOVĖJIMO VIETA ŽMONĖMS SU NEGALIA
	PROJEKTUOJAMA KALNINĖ PUŠIS (46 vnt.)

DANGŲ SPECIFIKACIJA:

ŽYMĖJIMAS	PAVADINIMAS
	ATNAUJINAMA ESAMA ASFALTO DANGA
	PROJEKTUOJAMA ASFALTO DANGA
	ESMA BETONO PLYTELIŲ DANGA
	PROJEKTUOJAMA BETONO TRINKELIŲ DANGA
	ESAMA / ATSTATOMA VEJA
	ESAMA ASFALTO DANGA (ŠALIGATVIS)

SKLYPO TECHNINIAI RODIKLIAI:

SKLYPO PLOTAS	3899 m ²
DANGŲ UŽIMAMAS PLOTAS	1174 m ²
APŽELDINTAS PLOTAS	1929 m ²
PRIKLAUSOMIEJI ŽELDINIAI 30%	49 %
AUTOMOBILIŲ STOVĖJIMO VIETOS	32 vnt.

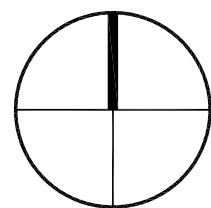

Atestato Nr.		Architektas VYTENIS SKROBLAS Individualios veiklos vykdymo pažyma Nr.307690		Statinio projekto pavadinimas: Automobilių stovėjimo aikštelės Marijampolėje, R. Juknevičiaus g. 58 supaprastintas rekonstravimo projektas	
A 1684	SPV	V.Skroblas	2019	Dokumento pavadinimas:	
A 1684	SP PDV	V.Skroblas	2019	SKLYPO SUTVARKYMO PLANAS M 1:500	
Statytojas (Užsakovas):		DNSB "Degučiai-58"		Dokumento žymuo:	
LT		DNSB "Degučiai-58"		107-PP-SP.B-2	
				Lapas	Lapų
				1	1