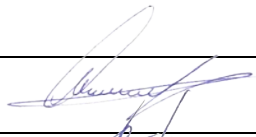



STATYTOJAS	UAB "Marijampolės apskrities atliekų tvarkymo centras"į.k.151479265, Vokiečių g. 10, LT-68300 Marijampolė,
PROJEKTUOTOJAS	UAB "CONLISTA" Įmonės kodas 302315841, J. Lebedžio g. 1-1003, LT-08353 Vilnius, tel +370 647 32208; tel +370 689 30995; el. paštas info@conlista.lt, el. paštas aurimas.dalisanskis@gmail.com, el. paštas bakanauskas@gmail.com,
STATINYS, NAUDOJIMO PASKIRTIS, STATYBOS VIETA	Antžeminių mišrių komunalinių ir antrinių žaliavų atliekų surinkimo konteinerių aikštelių įrengimo, Marijampolės sav. supaprastintas statybos projektas (Poilsiviaičių zona)
STATINIO KATEGORIJA	Nesudėtingasis statinys
STATYBOS RŪŠIS	Nauja statyba
PROJEKTAVIMO ETAPAS	Projektiniai pasiūlymai
PROJEKTO DALIS	Bendroji
PROJEKTO NUMERIS	AR-SSP-Mar-2019

Atestato NR.	Pareigos	Vardas Pavardė	Parašas
36834	Projekto vadovas	Aurimas Dališanskis	
A1363	Architektas	Kęstutis Bakanauskas	

Vilnius, 2019 m.

Aiškinamasis raštas

1. Projektinių sprendinių apibūdinimas

1.1 Bendrieji duomenys

- o **Projektuojami statiniai** – Antžeminių konteinerių aikštelės.
- o **Statinio paskirtis** – Kitos paskirties inžineriniai statiniai (12)
- o **Statybos rūšis** – nauja statyba;
- o **Statinio kategorija** – nesudėtingasis (I grupės) statinys.

1.2 Projektinių pasiūlymų tikslas

Pagal STR 1.04.04:2017 „Statinio projektavimas, Projekto ekspertizė“ 4 priedą:

Kiti Statiniai: Visų paskirčių naujai statomi ir (ar) rekonstruojami statiniai (išskyrus specialiosios paskirties pastatų pogrupyje (7.16) nurodytus kareivinių pastatus, policijos priešgaisrinių ir gelbėjimo tarnybų pastatus, slėptuves), kurių projektavimas ir (ar) statyba finansuojama Lietuvos Respublikos valstybės biudžeto (įskaitant Europos Sąjungos struktūrinių fondų ir kitos tarptautinės finansinės paramos lėšas) lėšomis, valstybės vardu pasiskolintomis arba valstybės garantuotų paskolų lėšomis, valstybės pinigų fondų lėšomis, savivaldybių biudžetų lėšomis

2. Projekto įgyvendinimas

Visas projektuojamas atliekų konteinerių aikšteles galima įrenginėti atskirais etapais, atsižvelgiant į technines galimybes. Visos aikštelės yra atskiri statiniai kurie gali funkcionuoti neatsižvelgiant į tai ar įrengtos visos ar tik dalis iš jų.

3. Projektiniai sprendiniai

Projektuojamos pusiau požeminės atliekų konteinerių aikštelės. Aikštelės projektuojamos Marijampolės savivaldybės nurodytose vietose (Žr. Brėžinius).

Vidutinis atstumas iki komunalinių ir antrinių žaliavų surinkimo konteinerių aikštelių ne didesnis kaip 200 metrų, 10 metrų atstumu nuo daugiabučių namų (pastato) langų ir durų, 10 metrų atstumu nuo vaikų žaidimų aikštelių.

Kiekvienoje aikštelėje projektuojami rūšiuojamoms atliekoms skirti antžeminiai konteineriai ir numatoma vieta antžeminiam tekstilės atliekų konteineriui tūris 1,1m³. Mišrių ir komunalinių atliekų konteinerio tūris 1,1m³, popieriaus ir plastiko atliekų konteinerio tūris 1,1m³, stiklo konteinerio 1,1m³. bei konteineriai skirti žaliosioms atliekoms. Konteinerių kiekiai numatomi pagal aptarnaujančios teritorijos reikiamą poreikį. Aikštelės aptveriamos ir turi stoga bei vartelius.

0	2019-06	Projektiniai pasiūlymai		
Laida	Išleidimo data	Laidos statusas. Keitimo priežastis (jei taikoma)		
KVAL PATV. DOK. NR.	UAB "Conlista" Krakiškių g. 53D, LT-14289 Vilnius Įm.k. 302315841		STATINIO PROJEKTO PAVADINIMAS Antžeminių mišrių komunalinių ir antrinių žaliavų atliekų surinkimo konteinerių aikštelių įrengimo, Marijampolės sav. supaprastintas statybos projektas (Poilsiaviečių zona)	
36834	PV	A. Dališanskis	DOKUMENTO PAVADINIMAS	LAIDA
A1363	PDV/Arch	K. Bakanauskas	Aiškinamasis raštas	0
	Arch	S. Šašlauskaitė		
KALBOS TRUMP. LT	STATYTOJAS IR (ARBA) UŽSAKOVAS UAB "Marijampolės apskrities atliekų tvarkymo centras" k.151479265, Vokiečių g. 10, LT-68300 Marijampolė,		DOKUMENTO ŽYMUO AR-SSP-Mar-2019-PP-AR	LAPAS LAPŲ
				1 1

Arvydas Bekaris
2019-12-09

PRITARIU:

PROJEKTINIŲ PASIŪLYMŲ RENGIMO UŽDUOTIS
(Pagal STR 1.04.04:2017“ Statinio projektavimas, projekto ekspertizė“)
2019-12-03

STATYTOJAS: UAB "Marijampolės apskrities atliekų tvarkymo centras"

OBJEKTŲ ADRESAS: Marijampolės savivaldybės teritorija

PROJEKTUOTOJAS: UAB „Conlista“

PROJEKTO PAVADINIMAS: Antžeminių mišrių komunalinių ir antrinių žaliavų atliekų surinkimo konteinerių aikštelių įrengimo, Marijampolės sav. supaprastintas statybos projektas

Informacija apie planuojamus statyti statinius:											
1.	Statinio pavadinimas	Antžeminių mišrių komunalinių ir antrinių žaliavų atliekų surinkimo konteinerių aikštelės įrengimo, Marijampolės savivaldybėje									
2.	Statybos rūšis	Nauja statyba									
3.	Statinio kategorija	Nesudetingi statiniai (I gr.)									
4.	Statinio naudojimo paskirtis	Kitos paskirties inžineriniai statiniai (12)									
Projektuojamųjų statinių techniniai ir paskirties rodikliai, statinių aprašymas											
5.	Aikštelės Nr.	Aikštelės rengimo vieta	Planuojamos aikštelės plotas	Konteinerių kiekis X konteinerių tūris							Konteinerių aikštelės duomenys koordinatės
				Antžeminis Mišrioms KA atliekoms konteineriai	Antžeminiai Rūšiuojamoms atliekoms (Stiklas) Kiekis ir tūris	Antžeminiai Rūšiuojamoms atliekoms (Popierius) Kiekis ir tūris	Antžeminiai Rūšiuojamoms atliekoms (Plastikas). Kiekis ir tūris	Antžeminiai Rūšiuojamoms atliekoms (Žaliosioms atliekoms) Kiekis tūris	Antžeminiai Rūšiuojamoms atliekoms (Maisto atliekoms) Kiekis tūris	Antžeminiai Rūšiuojamoms atliekoms (Tekstilės) Kiekis ir tūris	
Poilsevičių zona											
5.1.1	1	Žaltyčio ežero poilsiavietė, Liudvinavo sen.	Nemažiau 11,25m ²	2x 1,1m ³	1x 1,1m ³	1x 1,1m ³	1x 1,1m ³	0	0	0	x-6031110 y-462428



5.1.2	2	Tursučių kaimo poilsia vietė, Šunskų seniūnija	Nemažiau 11,25m ²	2x 1,1m ³	1x 1,1m ³	1x 1,1m ³	1x 1,1m ³	0	0	0	x-6058121 y-461292
5.1.3	3	Lūginės kaimo poilsia vietė, Šunskų sen.	Nemažiau 11,25m ²	2x 1,1m ³	1x 1,1m ³	1x 1,1m ³	1x 1,1m ³	0	0	0	x- 6052106 y- 459102
5.1.4	4	Dambavos kaimo poilsia vietė (Varnabūdės gir.), Marijampolės sen.	Statytojas dėmontuoja savo lėšomis	0	0	0	0	0	0	0	x- 6049930 y- 470104
5.1.5	5	Bebruliškės kaimo poilsia vietė, Sasnavos sen.	Nemažiau 11,25m ²	2x 1,1m ³	1x 1,1m ³	1x 1,1m ³	1x 1,1m ³	0	0	0	x- 6062931 y- 465682
5.1.6	6	Bitikių kaimo poilsia vietė, Sasnavos sen.	Nemažiau 11,25m ²	2x 1,1m ³	1x 1,1m ³	1x 1,1m ³	1x 1,1m ³	0	0	0	x- 6056519 y- 464777
5.1.7	7	Yglos ežero poilsia vietė, Igliaukos sen.	Nemažiau 11,25m ²	2x 1,1m ³	1x 1,1m ³	1x 1,1m ³	1x 1,1m ³	0	0	0	x- 6048280 y- 478263
5.1.8	8	Marių parko poilsia vietė, Poilsio g., Marijampolė	Nemažiau 11,25m ²	2x 1,1m ³	1x 1,1m ³	1x 1,1m ³	1x 1,1m ³	0	0	0	x- 6043435 y- 457231
5.1.9	9	Marių parko poilsia vietė, Poilsio g., Marijampolė	Nemažiau 11,25m ²	2x 1,1m ³	1x 1,1m ³	1x 1,1m ³	1x 1,1m ³	0	0	0	x- 6043353 y- 457233

6.	Projektuojamų statinių išorės apdailos medžiagos, spalvos	Konteineriai rūšiuojamosioms atliekoms					
		Konteinerių talpa	m ³	0,24 m ³ / 1,1 m ³			
		Konteinerių skaičius	vnt	0 vnt. / 40vnt.			
		Konteinerių medžiagiškumas		Plastikinis šiukšlių konteineris ant ratukų.			
		Tvora		Trisienė tvora, stogas. Apdaila - homogeninės arba fibrocementinės plokštės, dviejų spalvų, kas antram modulį skirtinga spalva, dalinai apie 30 proc. atviros, tarp modulių tarpeliai, stogo danga profiliuota skarda.			
		Aikštelių projektavimą ir įrengimą pagal pateiktas charakteristikas					
		Grindinio danga	Trinkelės, asfaltas, skalda	Betoninės trinkelės (200x100x80 mm) pilkos spalvos trinkelės su bortais. Bortai nuo priėjimo pusės sužeminti su galimybe privažiuoti ar prieiti neįgaliesiems.			
		Vienos aikštelės plotas		ne mažiau kaip 2.25 m ² /konteineriui.			
Projektinių pasiūlymų paskirtis:							
7.	Išreikšti Statytojo sumanyto projektuoti statinio architektūros ir kitų pagrindinių sprendinių idėja						
8.	Informuoti visuomenę apie numatomas statyti pusiau požeminių konteinerių aikšteles						
Statytojo pateikiami dokumentai ir kiti duomenys:							
9.	Įgaliojimas						
10.	Projektiniai pasiūlymai:						
10.1	Aiškinamasis raštas						
10.2	Grafinė dalis						
10.2.1	Aikštelių įrengimo schemas, planiniai sprendiniai						
10.2.2	Vaizdinė medžiaga						

Statytojas: UAB "Marijampolės apskrities atliekų tvarkymo centras" Direktorius Algirdas Bagušinskas

Projekto vadovas: UAB „Conlista“ Projekto vadovas Aurimas Dališanskis

FIDIC Inžinierius
Saulius Vitkūnas
 Atestatų Nr. 16584, 17630, 26784

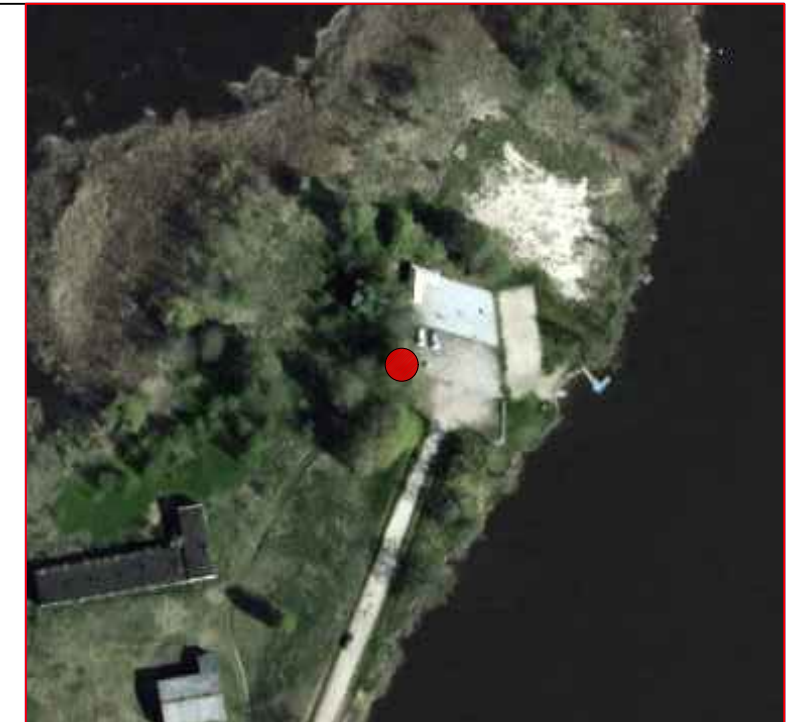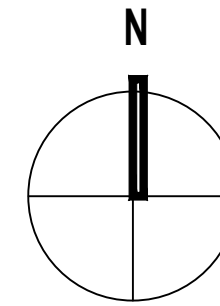

Situacijos schema



- STATINIŲ EKSPLIKACIJA:**
 1. Antžeminių mišrių komunalinių ir antrinių žaliavų atliekų surinkimo konteinerių aikštelė

SUTARTINIAI ŽYMĖJIMAI

	Betoninių trinkelų su nuožulna danga (200x100x60mm)
	G/b bortas vejai (1000x80x200mm)
	G/b bortas gatvei (1000x150x300mm)
	ŽN pritaikytas nuožulnus nusklembtas bortas (h max= 2cm)
	Konteineris skirtas mišrioms atliekoms (2-1.1m ³)
	Konteineris skirtas plastiko atliekoms (1-1.1m ³)
	Konteineris skirtas popieriaus atliekoms (1-1.1m ³)
	Konteineris skirtas stiklo atliekoms (1-1.1m ³)
	Konteineris skirtas maisto atliekoms (0-0,24 m ³)
	Konteineris skirtas tekstilės atliekoms (0-1,1 m ³)
	Konteineris skirtas žaliosioms atliekoms (0-1,1 m ³)
	ŽN įspėjamasis paviršius (60x60)
	ŽN vedamasis paviršius (30cm pločio)

Pastabos:
 Atlikti kasimo ir aikštelės įrengimo darbus būtina prižiūrėti inžinerinius tiklus eksploatuojančių ir prižiūrėtojų įmonės atstovams;
 Jei reikalinga iškelti, turi būti rengiamas inž. tinklų iškėlimo projektas;
 Visos dangos įrengiamos viename lygyje pririšant prie esamo žemės paviršiaus;
 Matmenis tikslinti vietoje;
 Projekto sprendiniai atitinka LR įstatymus ir higienos normas bei nepažeidžia trečiųjų asmenų interesų;

At. Nr.	UAB "Conlista" Krakiškių g. 53D, LT-14289 Vilnius Įm.k. 302315841			Antžeminių mišrių komunalinių ir antrinių žaliavų atliekų surinkimo konteinerių aikštelių įrengimo, Marijampolės sav. supaprastintas statybos projektas		
Nr. 37930	PV	A. Dališanskis	2019-08-27	270. Antžeminių mišrių komunalinių ir antrinių žaliavų atliekų surinkimo konteinerių aikštelė Tursučių k. poilsiavietėje, Šunskų sen., M1:100	Laida	0
BK023444	Arch.	S. Šašlauskaitė	2019-08-27		Lapas	Lapų
Kalba	Užsakovas			AR-SSP-Mar-2019-A270-B_01	1	1
LT	UAB "Marijampolės apskrities atliekų tvarkymo centras"					

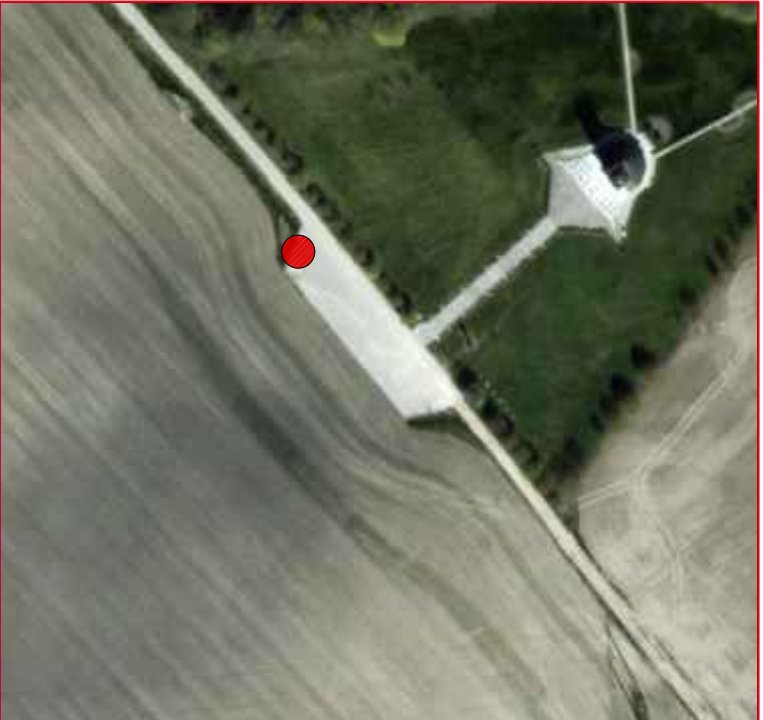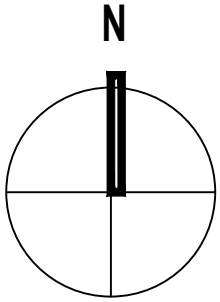

Situacijos schema

STATINIŲ EKSPLIKACIJA:



1. Antžeminių mišrių komunalinių ir antrinių žaliavų atliekų surinkimo konteinerių aikštelė

SUTARTINIAI ŽYMĖJIMAI

	Betoninių trinkelų su nuožulna danga (200x100x60mm)
	G/b bortas vejai (1000x80x200mm)
	G/b bortas gatvei (1000x150x300mm)
	ŽN pritaikytas nuožulnus nusklembtas bortas (h max= 2cm)
	Konteineris skirtas mišrioms atliekoms (2-1.1m³)
	Konteineris skirtas plastiko atliekoms (1-1.1m³)
	Konteineris skirtas popieriaus atliekoms (1-1.1m³)
	Konteineris skirtas stiklo atliekoms (1-1.1m³)
	Konteineris skirtas maisto atliekoms (0-0,24 m³)
	Konteineris skirtas tekstilės atliekoms (0-1,1 m³)
	Konteineris skirtas žaliosioms atliekoms (0-1,1 m³)
	ŽN įspėjamasis paviršius (60x60)
	ŽN vedamasis paviršius (30cm pločio)

Pastabos:
 Atlikti kasimo ir aikštelės įrengimo darbus būtina prižiūrėti inžinerinius tiklus eksploatuojančių ir prižiūrėtojų įmonės atstovams;
 Jei reikalinga iškelti, turi būti rengiamas inž. tinklų iškėlimo projektas;
 Visos dangos įrengiamos viename lygyje pririšant prie esamo žemės paviršiaus;
 Matmenis tikslinti vietoje;
 Projekto sprendiniai atitinka LR įstatymus ir higienos normas bei nepažeidžia trečiųjų asmenų interesų;

At. Nr.	UAB "Conlista" Krakiškių g. 53D, LT-14289 Vilnius Įm.k. 302315841			Antžeminių mišrių komunalinių ir antrinių žaliavų atliekų surinkimo konteinerių aikštelių įrengimo, Marijampolės sav. supaprastintas statybos projektas		
Nr. 37930	PV	A. Dališanskis	2019-08-27	271. Antžeminių mišrių komunalinių ir antrinių žaliavų atliekų surinkimo konteinerių aikštelė Lūginės k. poilsiavietėje, Šunskų sen., M1:100	Laida	0
BK023444	Arch.	S. Šašlauskaitė	2019-08-27		Lapas	Lapų
Kalba	Užsakovas			AR-SSP-Mar-2019-A271-B_01	1	1
LT	UAB "Marijampolės apskrities atliekų tvarkymo centras"					

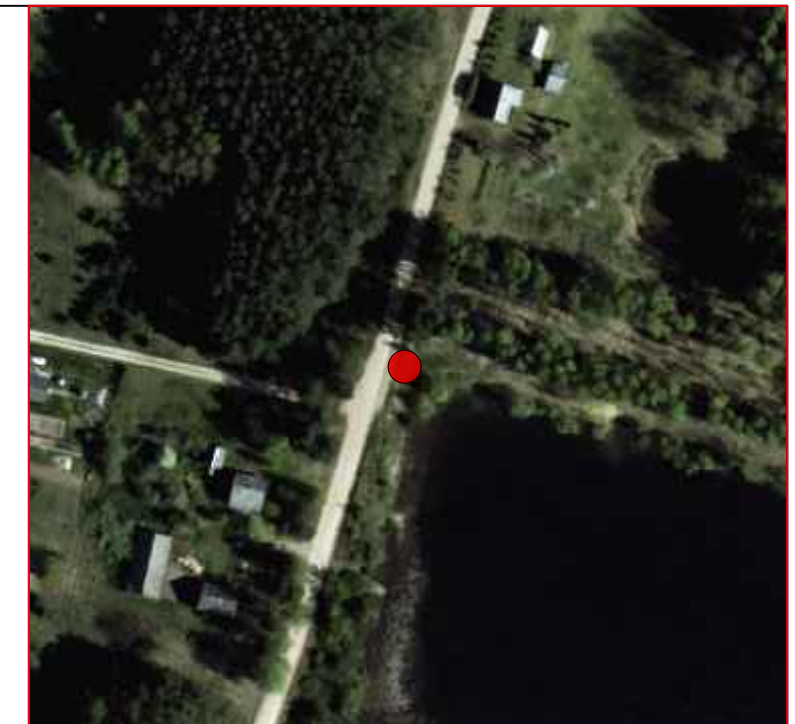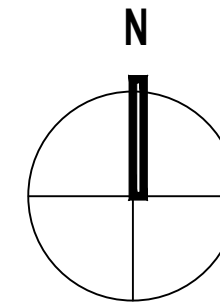

Situacijos schema


STATINIŲ EKSPLIKACIJA:
 1. Antžeminių mišrių komunalinių ir antrinių žaliavų atliekų surinkimo konteinerių aikštelė

SUTARTINIAI ŽYMĖJIMAI

	Betoninių trinkelė su nuožulna danga (200x100x60mm)
	G/b bortas vejai (1000x80x200mm)
	G/b bortas gatvei (1000x150x300mm)
	ŽN pritaikytas nuožulnus nusklembtas bortas (h max= 2cm)
	Konteineris skirtas mišrioms atliekoms (2-1.1m³)
	Konteineris skirtas plastiko atliekoms (1-1.1m³)
	Konteineris skirtas popieriaus atliekoms (1-1.1m³)
	Konteineris skirtas stiklo atliekoms (1-1.1m³)
	Konteineris skirtas maisto atliekoms (0-0,24 m³)
	Konteineris skirtas tekstilės atliekoms (0-1,1 m³)
	Konteineris skirtas žaliosioms atliekoms (0-1,1 m³)
	ŽN įspėjamasis paviršius (60x60)
	ŽN vedamasis paviršius (30cm pločio)

Pastabos:
 Atlikti kasimo ir aikštelės įrengimo darbus būtina prižiūrėti inžinerinius tiklus eksploatuojančių ir prižiūrėtojų įmonės atstovams;
 Jei reikalinga iškelti, turi būti rengiamas inž. tinklų iškėlimo projektas;
 Visos dangos įrengiamos viename lygyje pririšant prie esamo žemės paviršiaus;
 Matmenis tikslinti vietoje;
 Projekto sprendiniai atitinka LR įstatymus ir higienos normas bei nepažeidžia trečiųjų asmenų interesų;

At. Nr.	UAB "Conlista" Krakiškių g. 53D, LT-14289 Vilnius Įm.k. 302315841			Antžeminių mišrių komunalinių ir antrinių žaliavų atliekų surinkimo konteinerių aikštelių įrengimo, Marijampolės sav. supaprastintas statybos projektas	
Nr. 37930	PV	A. Dališanskis	2019-08-27	273. Antžeminių mišrių komunalinių ir antrinių žaliavų atliekų surinkimo konteinerių aikštelė Bebruliškės k. poilsiavietėje, Sasnavos sen., M1:100	Laida
BK023444	Arch.	S. Šašlauskaitė	2019-08-27		0
Kalba	Užsakovas			Lapas	Lapų
LT	UAB "Marijampolės apskrities atliekų tvarkymo centras"			AR-SSP-Mar-2019-A273-B_01	1 1

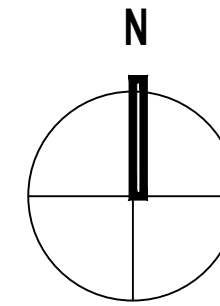

Situacijos schema


STATINIŲ EKSPLIKACIJA:
1. Antžeminių mišrių komunalinių ir antrinių žaliavų atliekų surinkimo konteinerių aikštelė

SUTARTINIAI ŽYMĖJIMAI

	Betoninių trinkelų su nuožulna danga (200x100x60mm)
	G/b bortas vejai (1000x80x200mm)
	G/b bortas gatvei (1000x150x300mm)
	ŽN pritaikytas nuožulnus nusklembtas bortas (h max= 2cm)
	Konteineris skirtas mišrioms atliekoms (2-1.1m³)
	Konteineris skirtas plastiko atliekoms (1-1.1m³)
	Konteineris skirtas popieriaus atliekoms (1-1.1m³)
	Konteineris skirtas stiklo atliekoms (1-1.1m³)
	Konteineris skirtas maisto atliekoms (0-0,24 m³)
	Konteineris skirtas tekstilės atliekoms (0-1,1 m³)
	Konteineris skirtas žaliosioms atliekoms (0-1,1 m³)
	ŽN įspėjamasis paviršius (60x60)
	ŽN vedamasis paviršius (30cm pločio)

Pastabos:
Atlikti kasimo ir aikštelės įrengimo darbus būtina prižiūrėti inžinerinius tiklus eksploatuojančių ir prižiūrėtojų įmonės atstovams;
Jei reikalinga iškelti, turi būti rengiamas inž. tinklų iškėlimo projektas;
Visos dangos įrengiamos viename lygyje pririšant prie esamo žemės paviršiaus;
Matmenis tikslinti vietoje;
Projekto sprendiniai atitinka LR įstatymus ir higienos normas bei nepažeidžia trečiųjų asmenų interesų;

At. Nr.	UAB "Conlista" Krakiškių g. 53D, LT-14289 Vilnius Įm.k. 302315841			Antžeminių mišrių komunalinių ir antrinių žaliavų atliekų surinkimo konteinerių aikštelių įrengimo, Marijampolės sav. supaprastintas statybos projektas		
Nr. 37930	PV	A. Dališanskis	2019-08-27	274. Antžeminių mišrių komunalinių ir antrinių žaliavų atliekų surinkimo konteinerių aikštelė Bitikių k. poilsiavietėje, Sasavos sen., M1:100	Laida	0
BK023444	Arch.	S. Šašlauskaitė	2019-08-27		Lapas	Lapų
Kalba	Užsakovas			AR-SSP-Mar-2019-A274-B_01	1	1
LT	UAB "Marijampolės apskrities atliekų tvarkymo centras"					

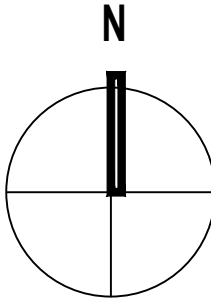

Situacijos schema




STATINIŲ EKSPLIKACIJA:
 1. Antžeminių mišrių komunalinių ir antrinių žaliavų atliekų surinkimo konteinerių aikštelė

SUTARTINIAI ŽYMĖJIMAI

	Betoninių trinkelų su nuožulna danga (200x100x60mm)
	G/b bortas vejai (1000x80x200mm)
	G/b bortas gatvei (1000x150x300mm)
	ŽN pritaikytas nuožulnus nusklembtas bortas (h max= 2cm)
	Konteineris skirtas mišrioms atliekoms (2-1.1m³)
	Konteineris skirtas plastiko atliekoms (1-1.1m³)
	Konteineris skirtas popieriaus atliekoms (1-1.1m³)
	Konteineris skirtas stiklo atliekoms (1-1.1m³)
	Konteineris skirtas maisto atliekoms (0-0,24 m³)
	Konteineris skirtas tekstilės atliekoms (0-1,1 m³)
	Konteineris skirtas žaliosioms atliekoms (0-1,1 m³)
	ŽN įspėjamasis paviršius (60x60)
	ŽN vedamasis paviršius (30cm pločio)

Pastabos:
 Atlikti kasimo ir aikštelės įrengimo darbus būtina prižiūrėti inžinerinius tiklus eksploatuojančių ir prižiūrėtojų įmonės atstovams;
 Jei reikalinga iškelti, turi būti rengiamas inž. tinklų iškėlimo projektas;
 Visos dangos įrengiamos viename lygyje pririšant prie esamo žemės paviršiaus;
 Matmenis tikslinti vietoje;
 Projekto sprendiniai atitinka LR įstatymus ir higienos normas bei nepažeidžia trečiųjų asmenų interesų;

At. Nr.	UAB "Conlista" Krakiškių g. 53D, LT-14289 Vilnius Įm.k. 302315841			Antžeminių mišrių komunalinių ir antrinių žaliavų atliekų surinkimo konteinerių aikštelių įrengimo, Marijampolės sav. supaprastintas statybos projektas	
Nr. 37930	PV	A. Dališanskis	2019-08-27	275. Antžeminių mišrių komunalinių ir antrinių žaliavų atliekų surinkimo konteinerių aikštelė Yglos ež. poilsiavietėje, Igliaukos sen., M1:100	Laida
BK023444	Arch.	S. Šašlauskaitė	2019-08-27		0
Kalba	Užsakovas			Lapas	Lapų
LT	UAB "Marijampolės apskrities atliekų tvarkymo centras"			AR-SSP-Mar-2019-A275-B_01	1 1

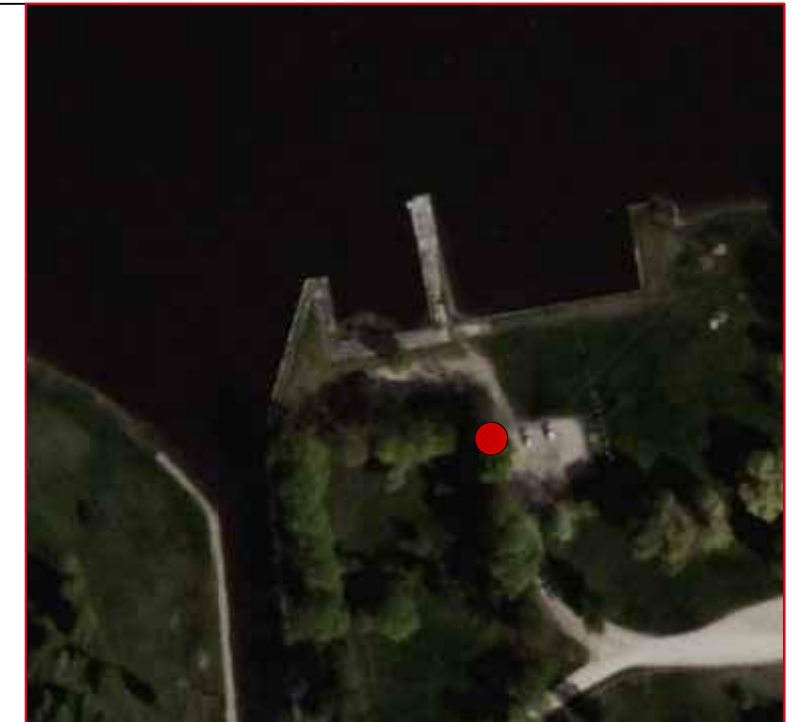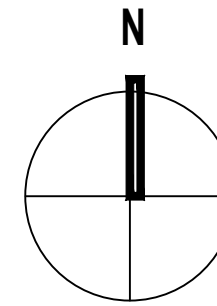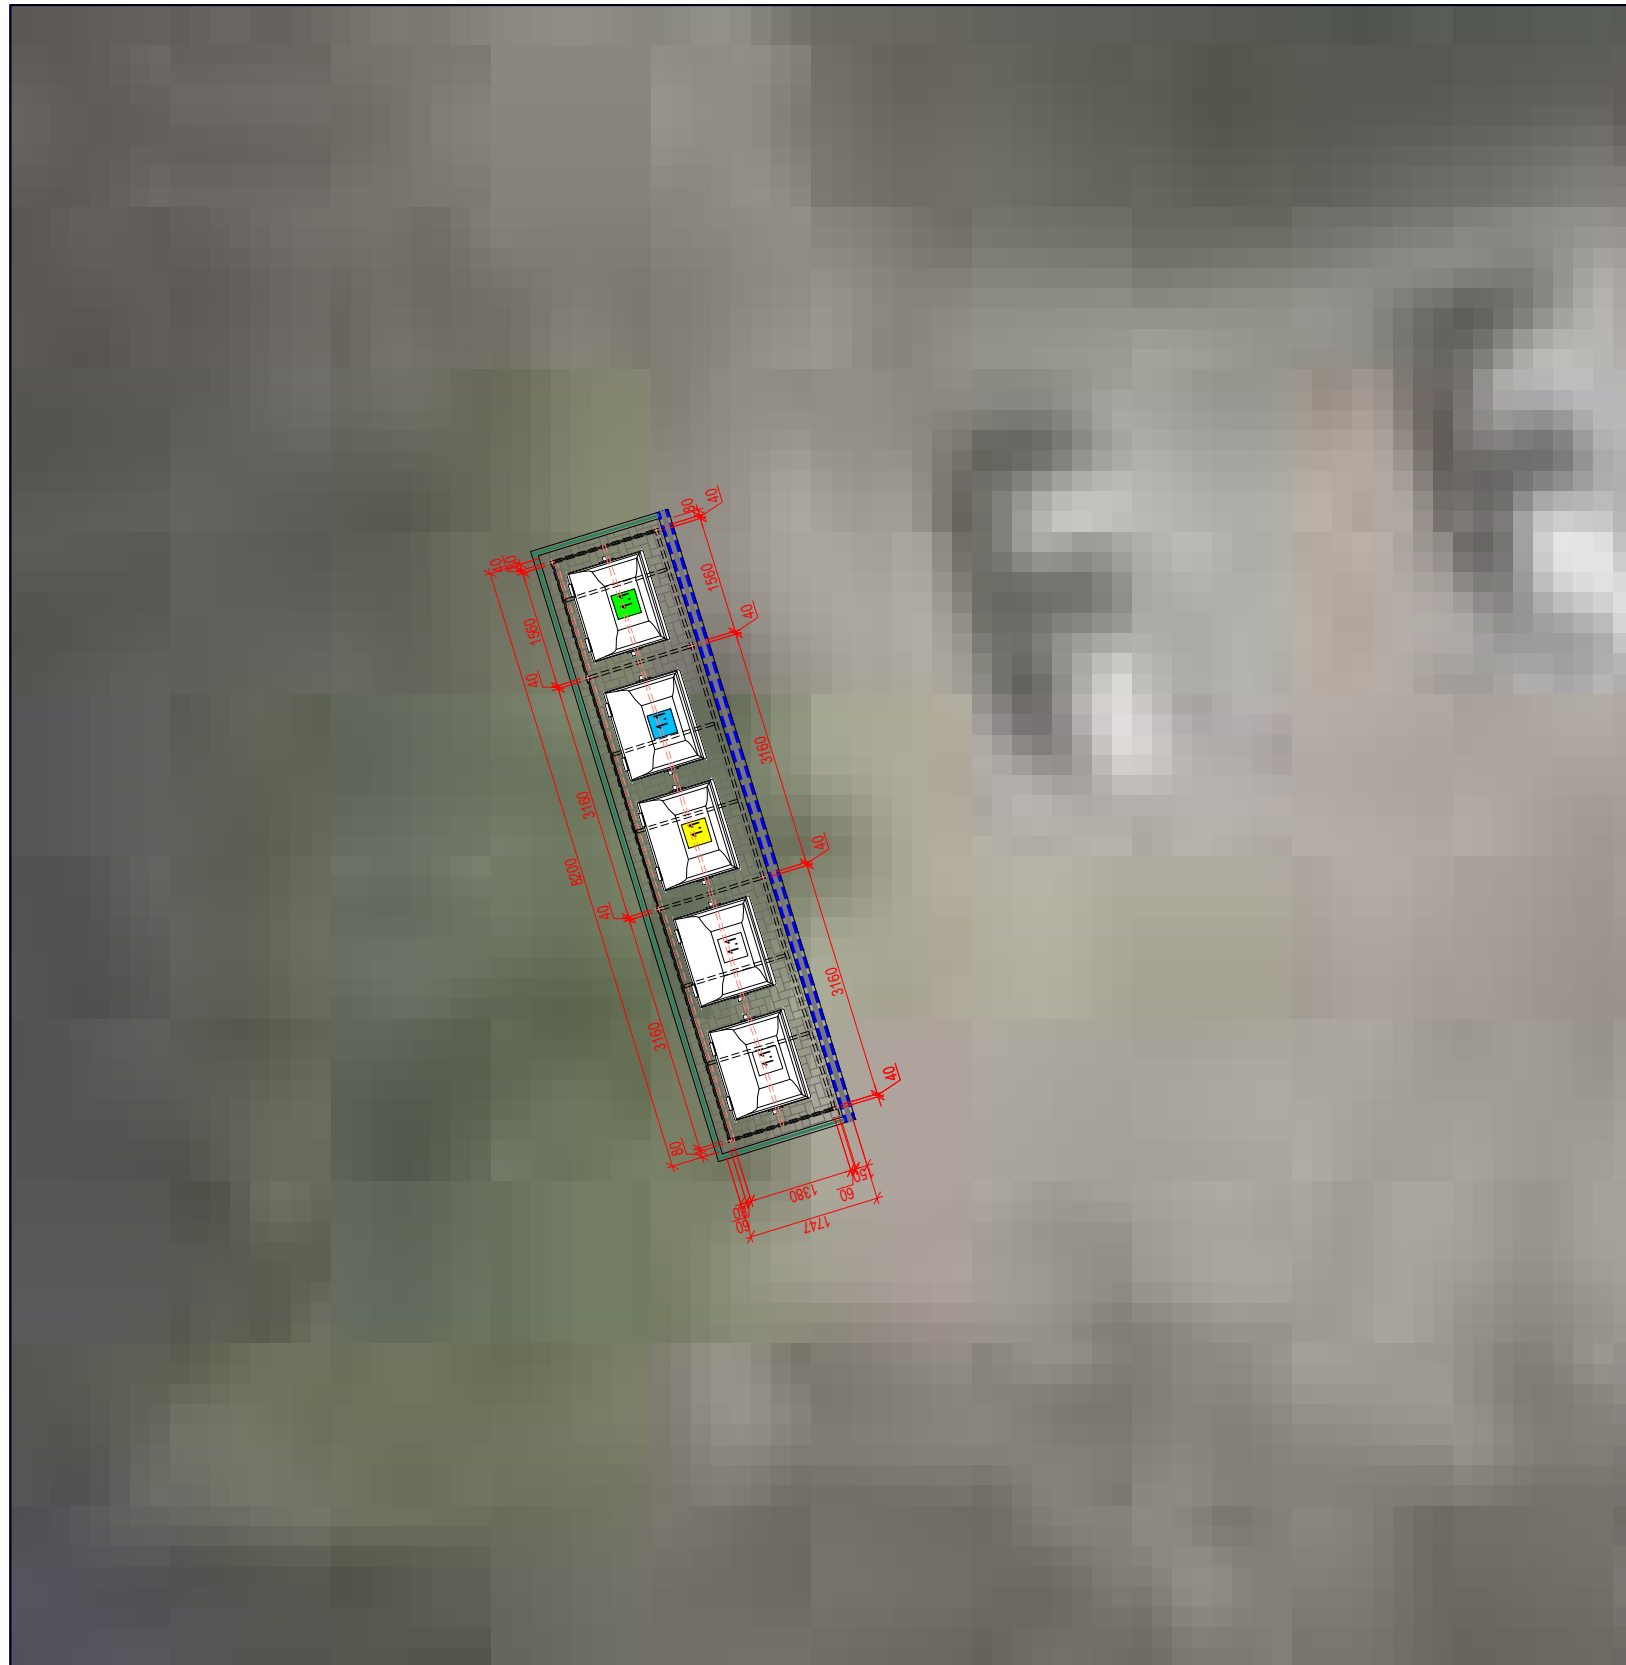

Situacijos schema


- STATINIŲ EKSPLIKACIJA:**
 1. Antžeminių mišrių komunalinių ir antrinių žaliavų atliekų surinkimo konteinerių aikštelė

SUTARTINIAI ŽYMĖJIMAI

	Betoninių trinkelų su nuožulna danga (200x100x60mm)
	G/b bortas vejai (1000x80x200mm)
	G/b bortas gatvei (1000x150x300mm)
	ŽN pritaikytas nuožulnus nusklembtas bortas (h max= 2cm)
	Konteineris skirtas mišrioms atliekoms (2-1.1m³)
	Konteineris skirtas plastiko atliekoms (1-1.1m³)
	Konteineris skirtas popieriaus atliekoms (1-1.1m³)
	Konteineris skirtas stiklo atliekoms (1-1.1m³)
	Konteineris skirtas maisto atliekoms (0-0,24 m³)
	Konteineris skirtas tekstilės atliekoms (0-1,1 m³)
	Konteineris skirtas žaliosioms atliekoms (0-1,1 m³)
	ŽN įspėjamasis paviršius (60x60)
	ŽN vedamasis paviršius (30cm pločio)

Pastabos:
 Atlikti kasimo ir aikštelės įrengimo darbus būtina prižiūrėti inžinerinius tiklus eksploatuojančių ir prižiūrėtojų įmonės atstovams;
 Jei reikalinga iškelti, turi būti rengiamas inž. tinklų iškėlimo projektas;
 Visos dangos įrengiamos viename lygyje pririšant prie esamo žemės paviršiaus;
 Matmenis tikslinti vietoje;
 Projekto sprendiniai atitinka LR įstatymus ir higienos normas bei nepažeidžia trečiųjų asmenų interesų;

At. Nr.	UAB "Conlista" Krakiškių g. 53D, LT-14289 Vilnius Įm.k. 302315841			Antžeminių mišrių komunalinių ir antrinių žaliavų atliekų surinkimo konteinerių aikštelių įrengimo, Marijampolės sav. supaprastintas statybos projektas	
Nr. 37930	PV	A. Dališanskis	2019-08-27	276. Antžeminių mišrių komunalinių ir antrinių žaliavų atliekų surinkimo konteinerių aikštelė Marijampolės parko poilsiavietėje, Poilsio g., Marijampolė, M1:100	Laida
BK023444	Arch.	S. Šašlauskaitė	2019-08-27		0
Kalba	Užsakovas			Lapas	Lapų
LT	UAB "Marijampolės apskrities atliekų tvarkymo centras"			AR-SSP-Mar-2019-A276-B_01	1 1

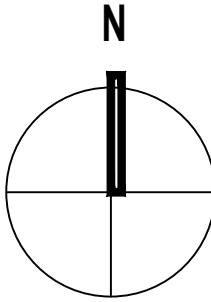

Situacijos schema

STATINIŲ EKSPLIKACIJA:

1. Antžeminių mišrių komunalinių ir antrinių žaliavų atliekų surinkimo konteinerių aikštelė

SUTARTINIAI ŽYMĖJIMAI

	Betoninių trinkelų su nuožulna danga (200x100x60mm)
	G/b bortas vejai (1000x80x200mm)
	G/b bortas gatvei (1000x150x300mm)
	ŽN pritaikytas nuožulnus nusklembtas bortas (h max= 2cm)
	Konteineris skirtas mišrioms atliekoms (2-1.1m ³)
	Konteineris skirtas plastiko atliekoms (1-1.1m ³)
	Konteineris skirtas popieriaus atliekoms (1-1.1m ³)
	Konteineris skirtas stiklo atliekoms (1-1.1m ³)
	Konteineris skirtas maisto atliekoms (0-0,24 m ³)
	Konteineris skirtas tekstilės atliekoms (0-1,1 m ³)
	Konteineris skirtas žaliosioms atliekoms (0-1,1 m ³)
	ŽN įspėjamasis paviršius (60x60)
	ŽN vedamasis paviršius (30cm pločio)

Pastabos:
 Atlikti kasimo ir aikštelės įrengimo darbus būtina prižiūrėti inžinerinius tiklus eksploatuojančių ir prižiūrėtojų įmonės atstovams;
 Jei reikalinga iškelti, turi būti rengiamas inž. tinklų iškėlimo projektas;
 Visos dangos įrengiamos viename lygyje pririšant prie esamo žemės paviršiaus;
 Matmenis tikslinti vietoje;
 Projekto sprendiniai atitinka LR įstatymus ir higienos normas bei nepažeidžia trečiųjų asmenų interesų;

At. Nr.	UAB "Conlista" Krakiškių g. 53D, LT-14289 Vilnius Įm.k. 302315841			Antžeminių mišrių komunalinių ir antrinių žaliavų atliekų surinkimo konteinerių aikštelių įrengimo, Marijampolės sav. supaprastintas statybos projektas	
Nr. 37930	PV	A. Dališanskis	2019-08-27	277. Antžeminių mišrių komunalinių ir antrinių žaliavų atliekų surinkimo konteinerių aikštelė Marijampolės parko poilsiavietėje, Poilsio g., Marijampolė, M1:100	Laida
BK023444	Arch.	S. Šašlauskaitė	2019-08-27		0
Kalba	Užsakovas			Lapas	Lapų
LT	UAB "Marijampolės apskrities atliekų tvarkymo centras"			AR-SSP-Mar-2019-A277-B_01	1 1