



Pietų fasadas M 1:200

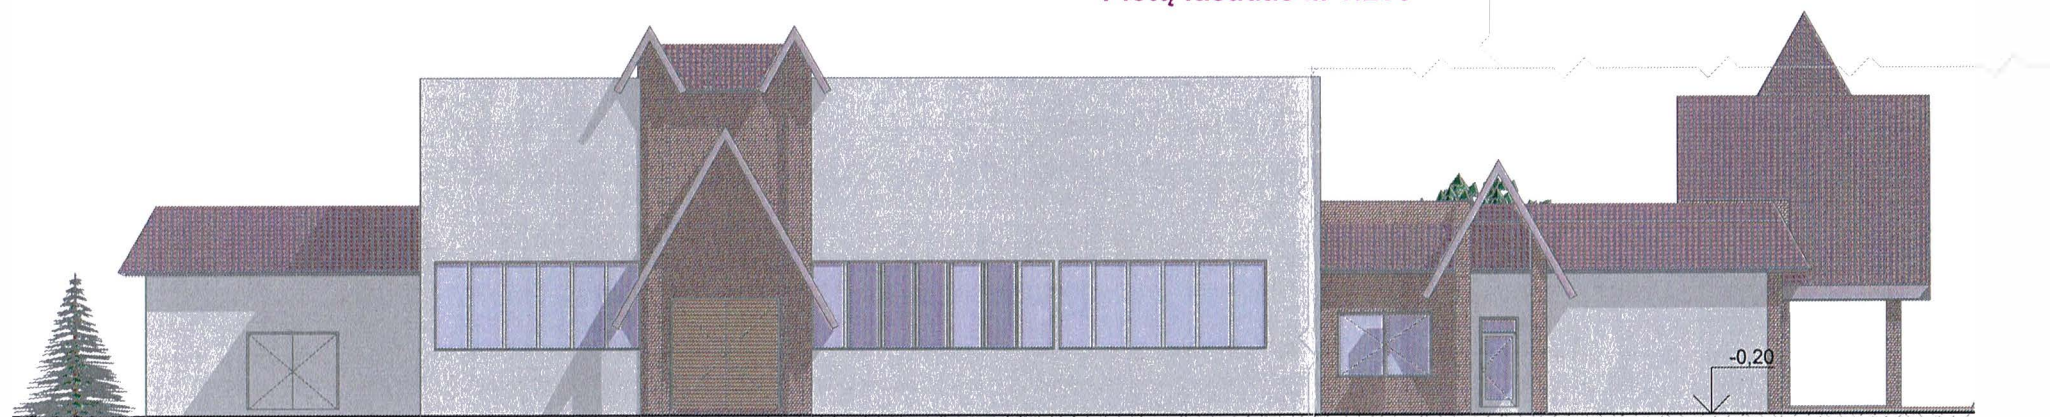

Rytų fasadas M 1:200

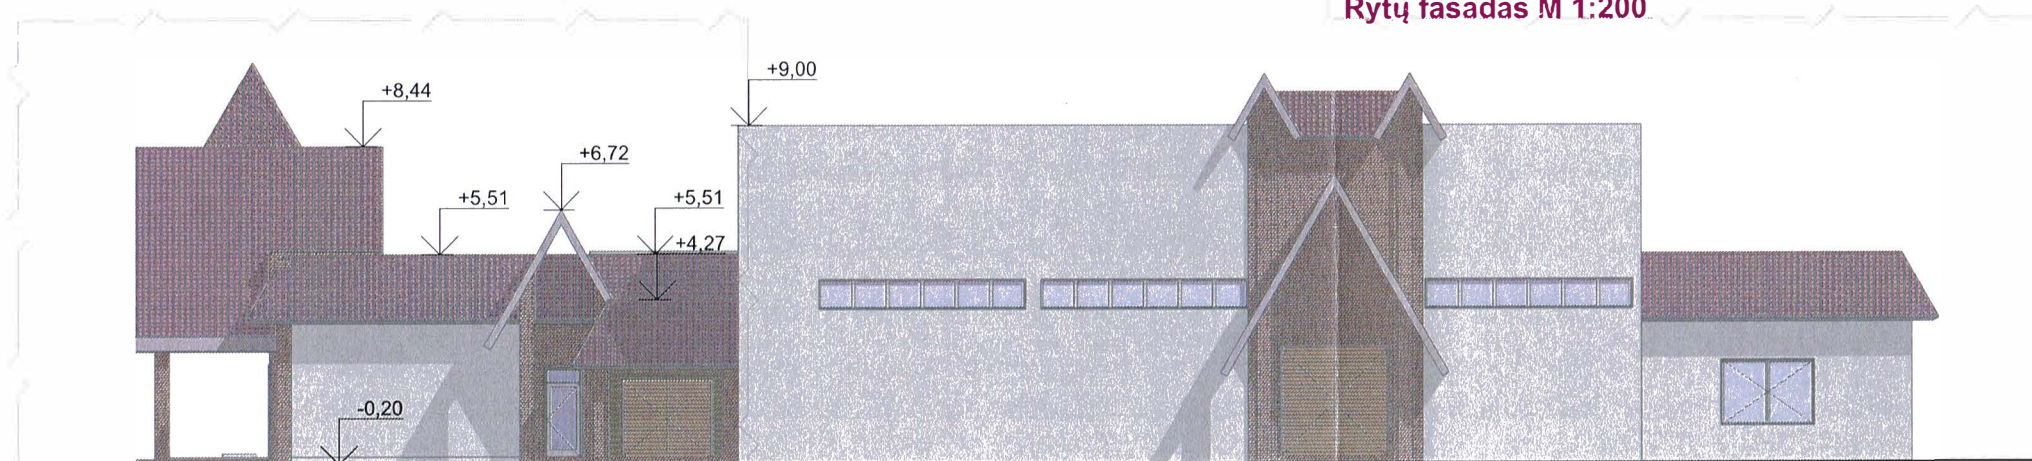

Vakarų fasadas M 1:200

	LAURAS PAULASKAS ARCHITEKTAS mob. tel. - 86 83 48736 www.archLP.lt el. paštas - lauras.paulauskas@gmail.com				MB „Architektas Lauras“ Adresas: Kolektyvo g. 12A2 LT - 08314 Vilnius Įmonės kodas: 3304430536				Statinio pavadinimas: Administracinio pastato, Marijampolės sav., Marijampolės sen., Triobiškių k., Žirgyno g. 4, Sklypo kad. Nr. 5164/0002:385, Rekonstrukcijos projektas			
	Atestato Nr. Išdavimo data	Pareigos	Pavardė	Parašas	Data	Brėžinio pavadinimas:				Laida		
A1595	Vadovas	L. Paulauskas		2019.10	ADMINISTRACINIO PASTATO FASADAI M 1:200							
A1595	PV	L. Paulauskas		2019.10								
A1595	PDV Arch	L. Paulauskas		2019.10								
Statytojo (užsakovo) pavadinimas:					Objekto Nr.	Nr. sklype	Proj. etapas	Proj. dalis	Laidos Nr.	Lapas	Lapų	
					654		TDP	A				