



SITUACIJOS SCHEMA

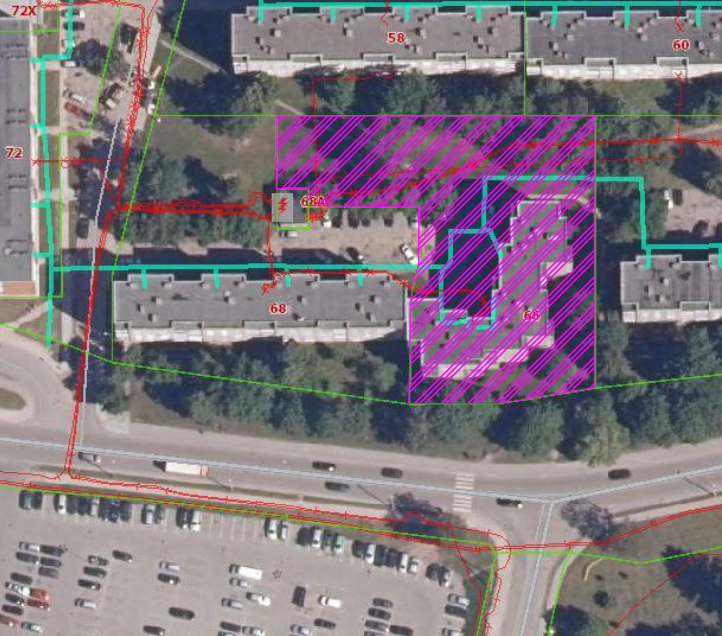


PAV. NR.1

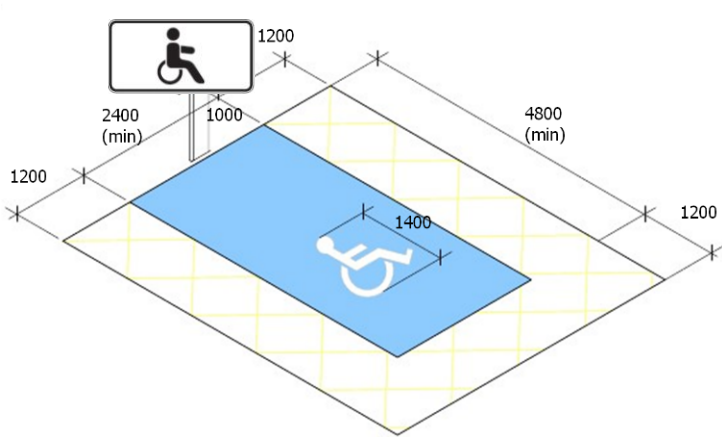

846 - Neįgalieji (Kelio ženklai VII Papildomos lentelės)
Nurodo, kad stovėjimo vieta skirta tik Taisyklėse nustatytą skiriamąjį ženklą „Neįgalusis“ arba neįgalių asmenų automobilių statymo kortelę turinčioms transporto priemonėms

ŽYMĖJIMAS:

- SKLYPO RIBOS
- PLANUOJAMA AUTOMOBILIŲ STOVĖJIMO AIKŠTELĖ
- ESAMI MEDŽIAI
- KERTAMI MEDŽIAI
- AUTOMOBILIŲ STOVĖJIMO VIETA (4,35x2,50) statant stačiai pravažiavimui
- ARDOMAS ŠALIGATVIS, AIKŠTELĖ
- DRAUDŽIAMA SUSTOTI
- ESAMOS AIKŠTELĖS LINIJOS
- PROJEKTUOJAMAS ŠALIGATVIS
- REKONSTRUOJAMAS ŠALIGATVIS
- REKONSTRUOJAMOS ESAMOS ASFALTO DANGOS
- ATSODINAMI MEDŽIAI
- AIKŠTELĖS UŽSTATYMO RIBA IŠ DETALIOJO PLANO

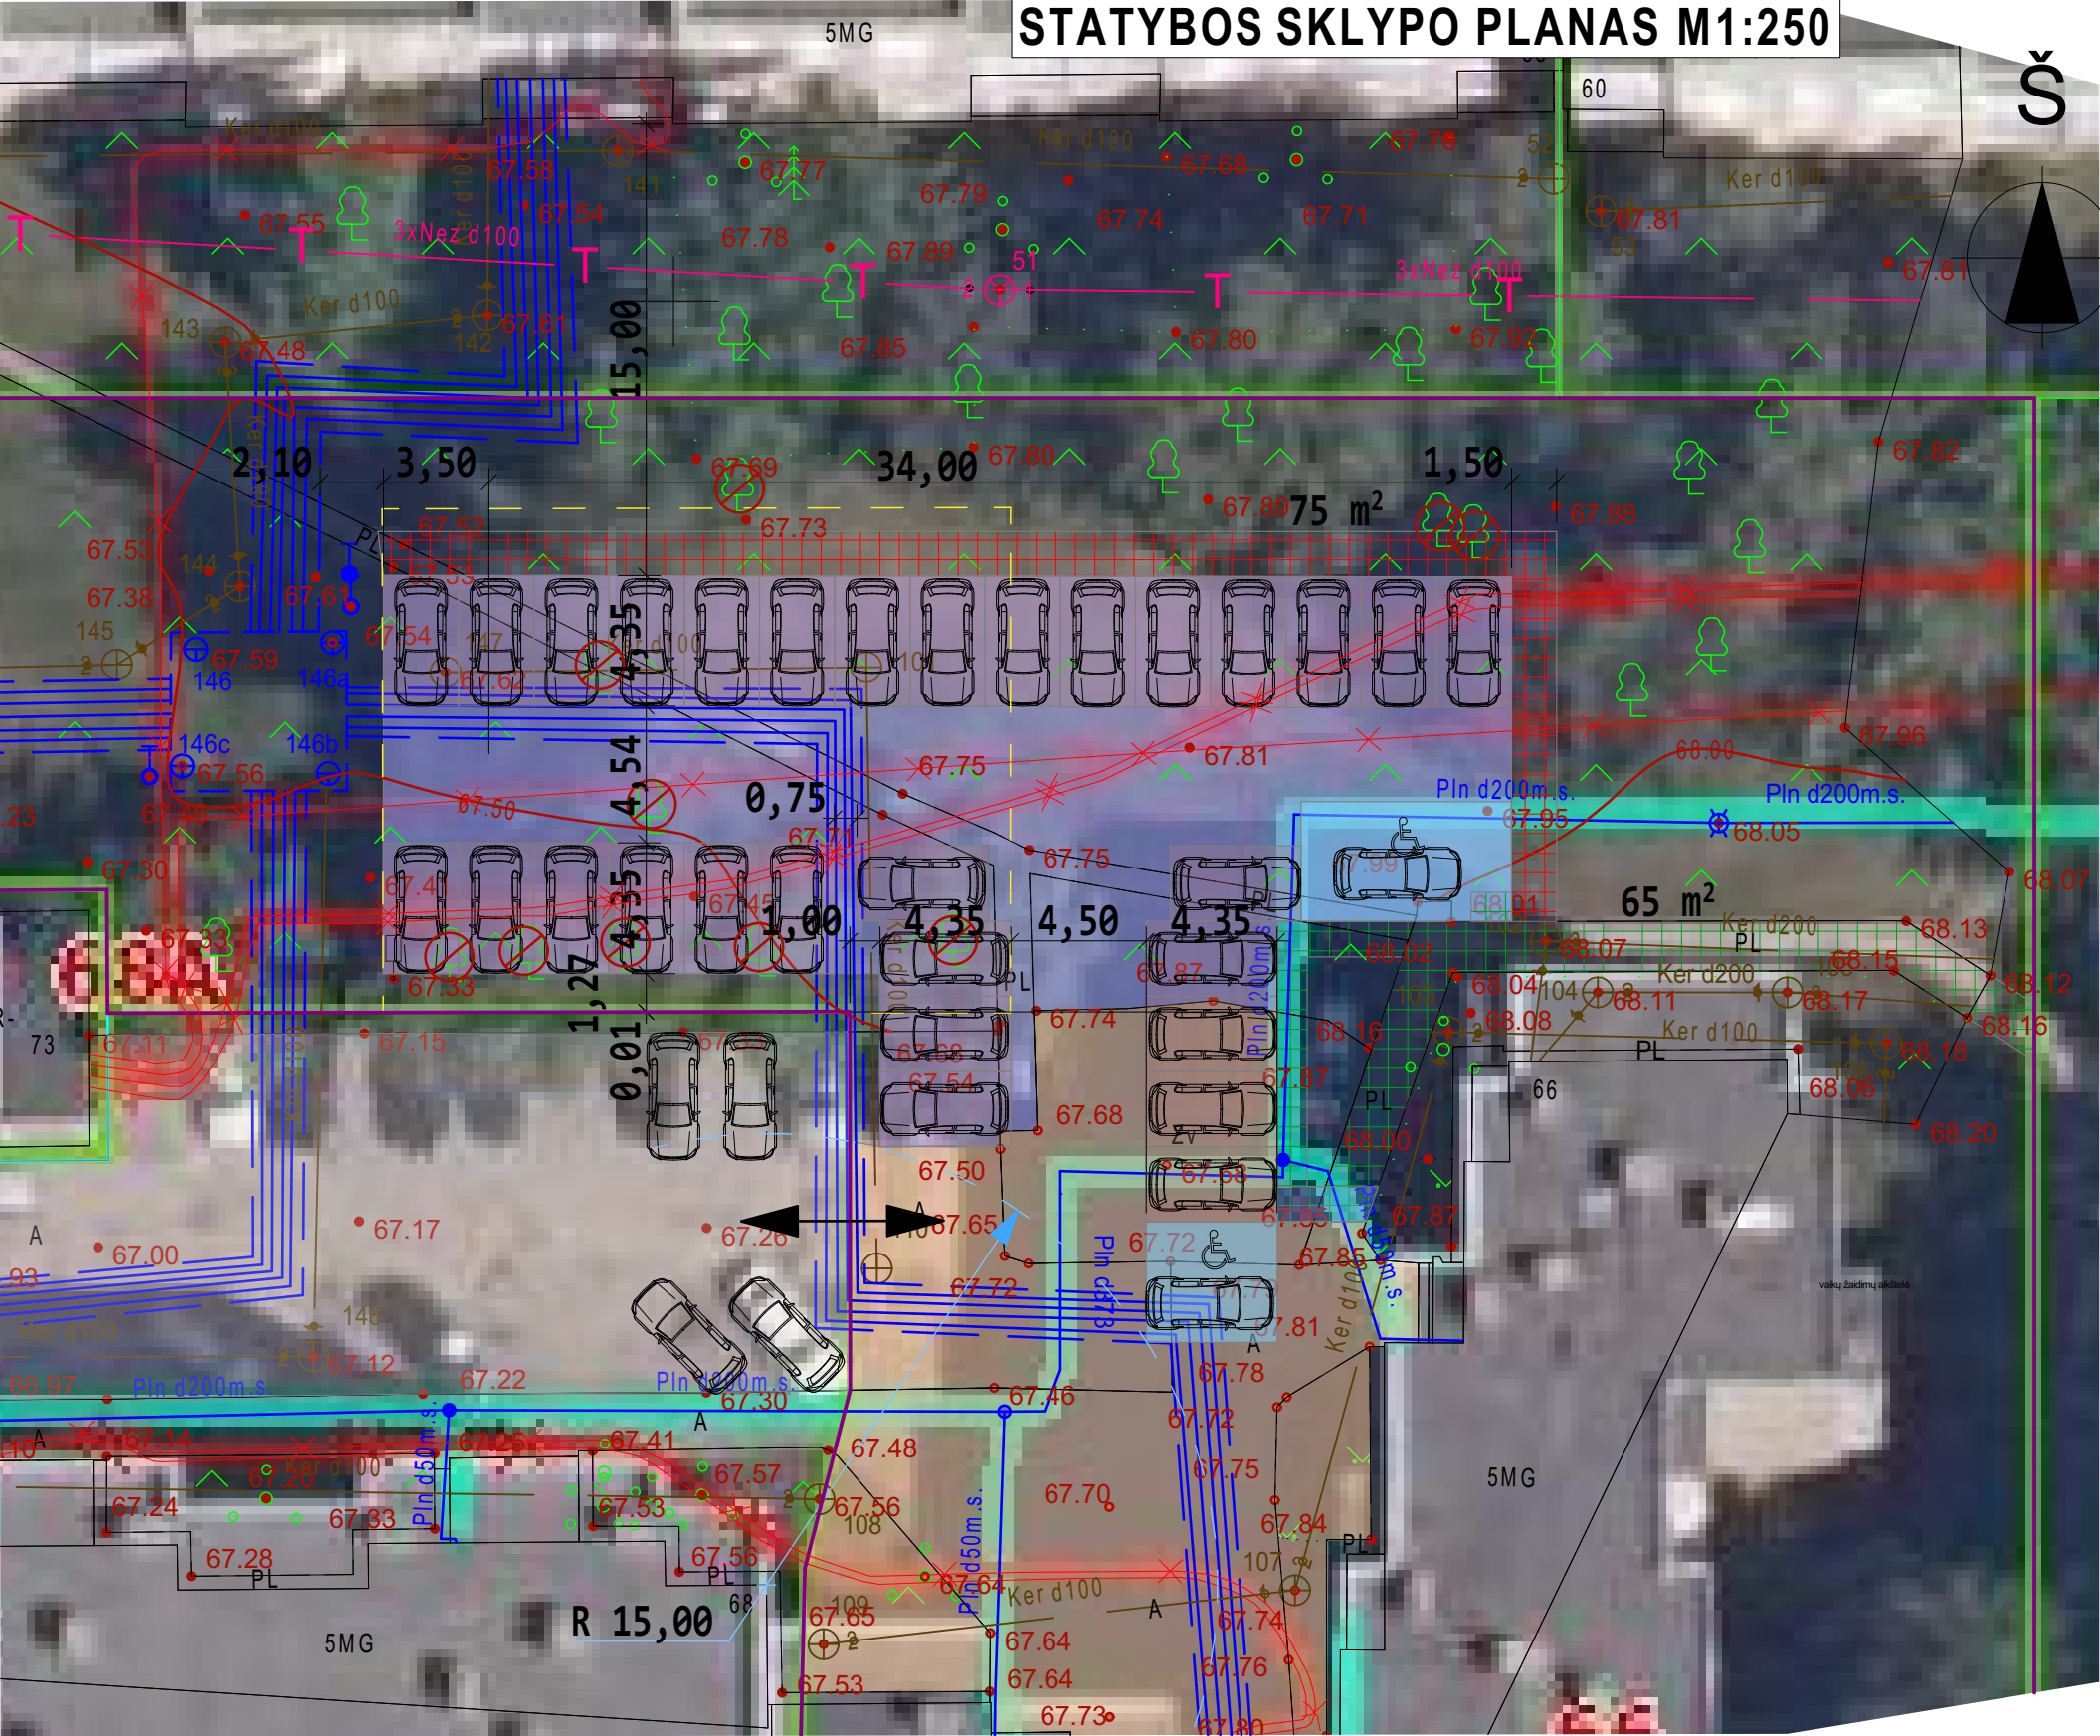

0	2019 10	STATYBOS LEIDIMUI GAUTI	
LAIDA	IŠLEIDIMO DATA	LAIDOS STATUSAS IR IŠLEIDIMO PRIEŽASTIS (JEI TAIKOMA)	
	Valdo individuali veikla		STATINIO PROJEKTO PAVADINIMAS
	2007 07 04 VMI NR. 440544		AUTOMOBILIŲ STOVĖJIMO AIKŠTELĖS R. JUKNEVIČIAUS G. 66, MARIJAMPOLĖJE STATYBOS PROJEKTINIAI PASIŪLYMAI
KVAL. DOK. NR.	SPV	Valdas	STATINIO NR. IR PAVADINIMAS
A 1662	SA	Naumavičius	01 AIKŠTELĖ
			DOKUMENTO PAVADINIMAS
			STATYBOS SKLYPO PLANAS M1:250
			LAIDA
			0
LT	UŽSAKOVAS, STATYTOJAS		DOKUMENTO ŽYMUO
	UAB "MARIJAMPOLĖS BUTŲ ŪKIS"		17-XX-PP-SA-B-SP1
			LAPAS
			1
			LAPŲ
			1