
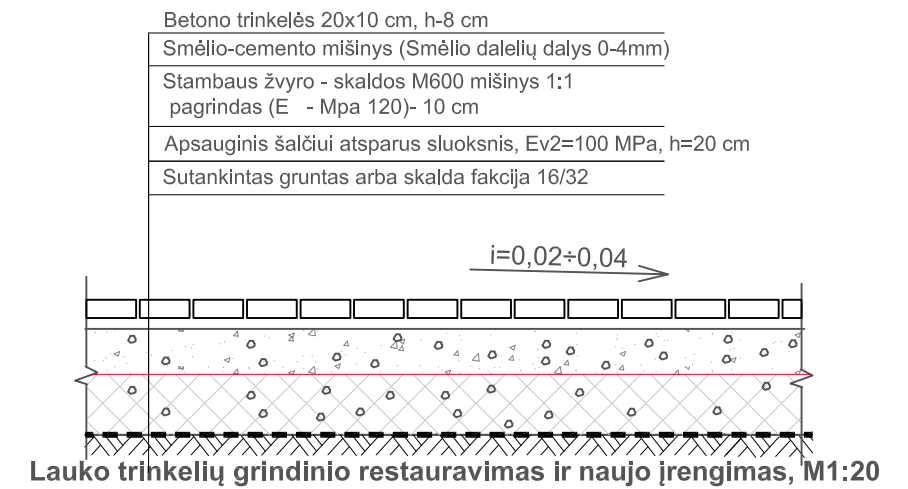
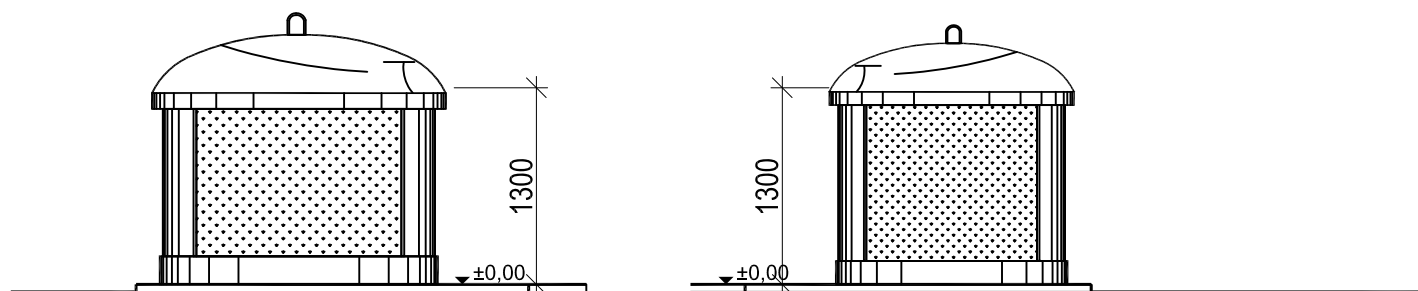
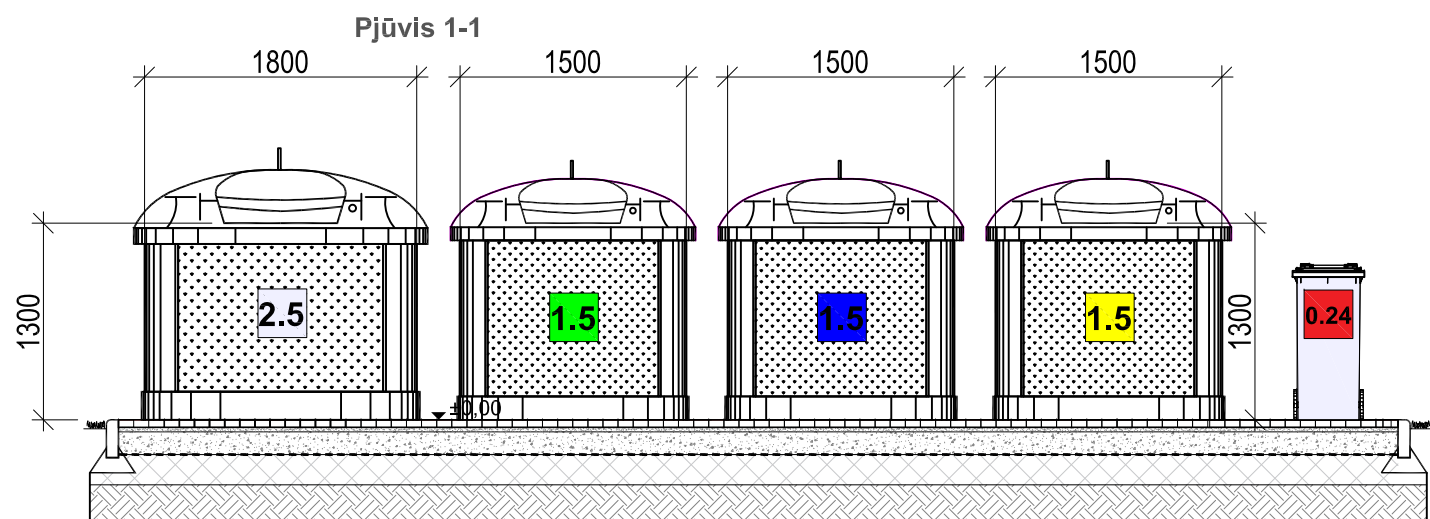


Tipas 1-1-1-1-0-1-0 be tvoros

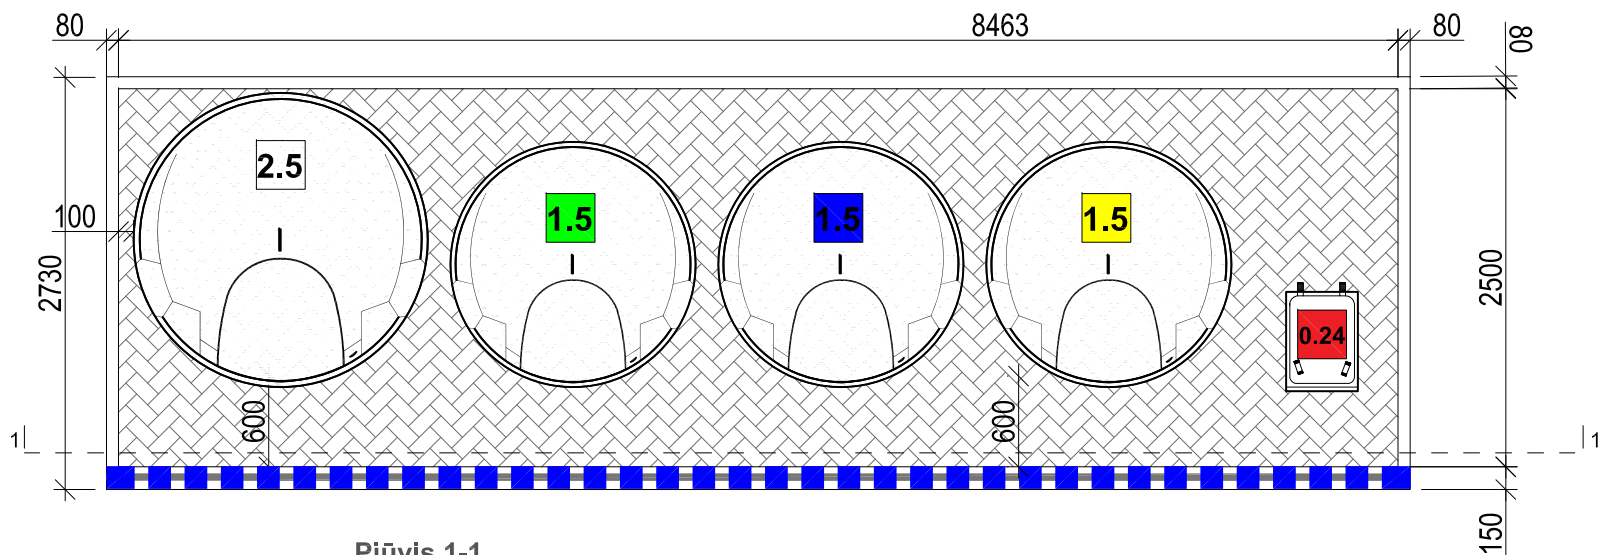

SUTARTINIS ŽYMĖJIMAS



X	Konteineris skirtas mišrioms atliekoms (1-2,5 m ³)
X	Konteineris skirtas stiklo atliekoms (1-1,5 m ³)
X	Konteineris skirtas popieriaus atliekoms (1-1,5 m ³)
X	Konteineris skirtas plastiko atliekoms (1-1,5 m ³)
X	Konteineris skirtas maisto atliekoms (1-0,24 m ³)
X	Konteineris skirtas tekstilės atliekoms (0-1,1 m ³)
	Betoninių trinkelėlių su nuožulna danga (200x100x60mm)
	G/b bortas vejai (1000x80x200mm)
	G/b bortas gatvei (1000x150x300mm)
	ŽN pritaikytas nuožulnus nusklembtas bortas (h max= 2cm)

Pastabos:

- Atlikti kasimo ir aikštelės įrengimo darbus būtina prižiūrėti inžinerinius tiklus eksploatuojančių ir prižiūrėtojų įmonės atstovams;
- Jei reikalinga išskirti, turi būti rengiamas inž. tinklų išskėlimo projektas;
- Visos dangos įrengiamos viename lygyje pririšant prie esamo žemės paviršiaus;
- Matmenis tikslinti vietoje;
- Projekto sprendiniai atitinka LR įstatymus ir higienos normas bei nepažeidžia trečiųjų asmenų interesų;



At. Nr.	UAB "Conlista" Krakiškių g. 53D, LT-14289 Vilnius Įm.k. 302315841			Antžeminių mišrių komunalinių ir antrinių žaliavų atliekų surinkimo konteinerių aikštelių įrengimo, Marijampolės sav. supaprastintas statybos projektas	
Nr. 36834	PV	A. Dališanskis	2019-09	Antžeminių mišrių komunalinių ir antrinių žaliavų atliekų surinkimo konteinerių aikštelė Planas; Pjūviai M1:50 (Tipas Nr.1-1-1-1-0-1-0)	Laida
A1363	Arch.	K.Bakanauskas	2019-09		0
Kalba	Užsakovas			AR-SSP-Mar-2019	Lapas
LT	UAB „Marijampolės apskrities atliekų tvarkymo centras“				1
					-

Tipas 2-1-1-1-0-1-1 be tvoros

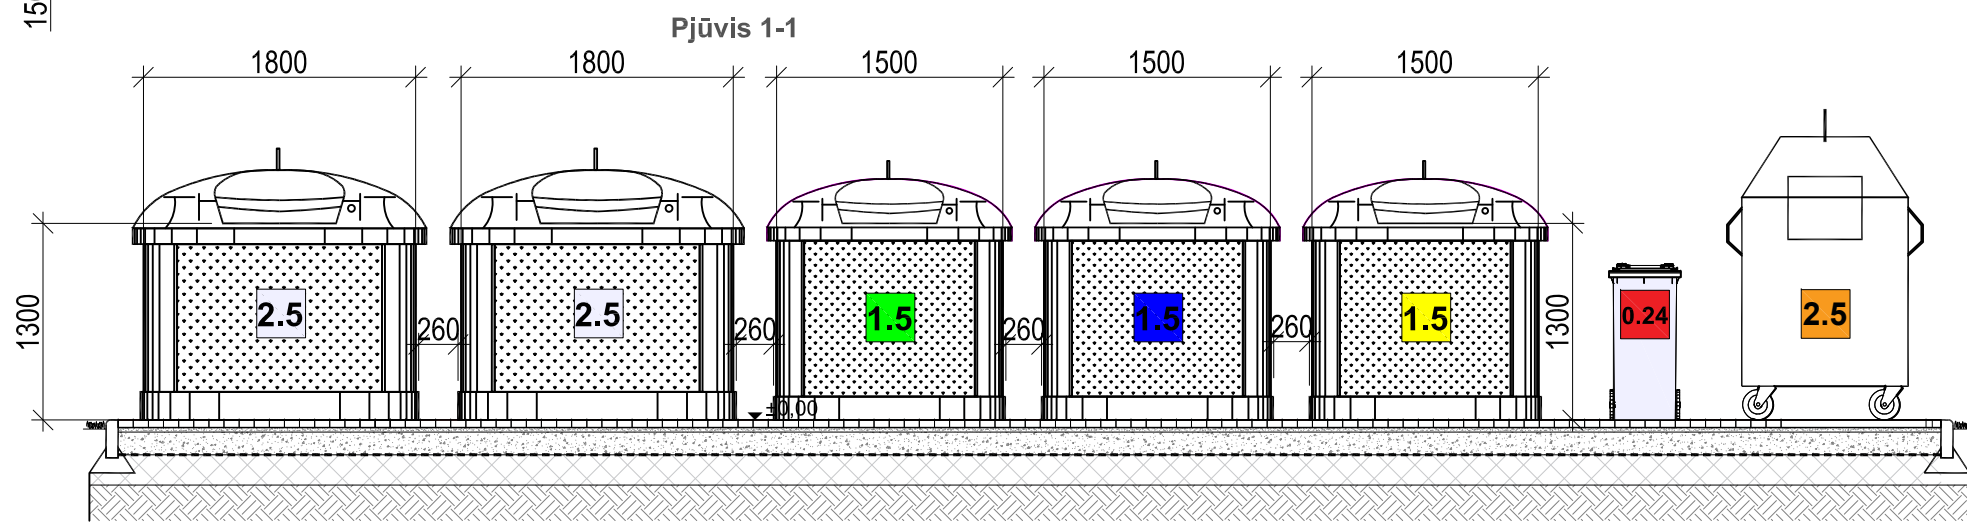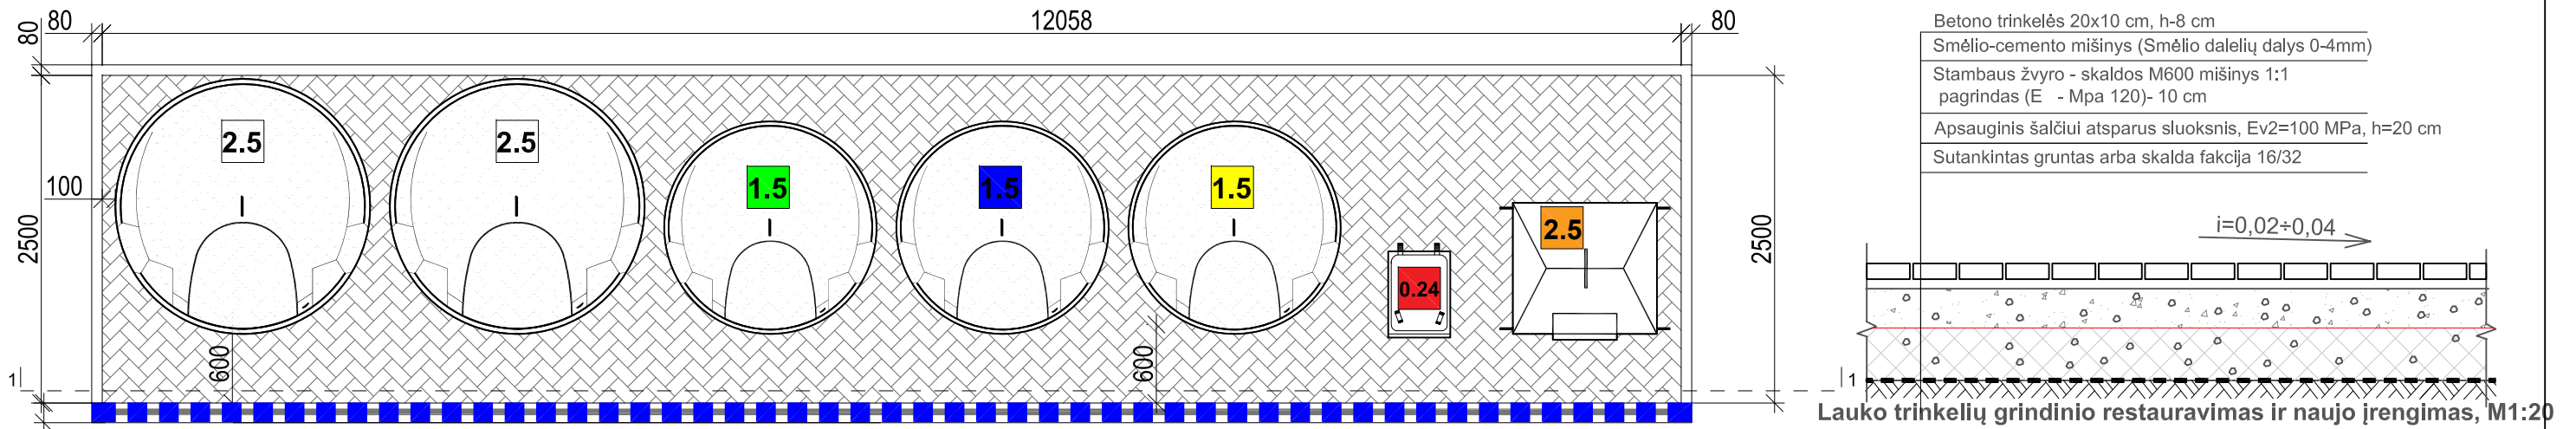

SUTARTINIS ŽYMĖJIMAS

X	Konteineris skirtas mišrioms atliekoms (2-2,5 m ³)
X	Konteineris skirtas stiklo atliekoms (1-1,5 m ³)
X	Konteineris skirtas popieriaus atliekoms (1-1,5 m ³)
X	Konteineris skirtas plastiko atliekoms (1-1,5 m ³)
X	Konteineris skirtas maisto atliekoms (1-0,24 m ³)
X	Konteineris skirtas tekstilės atliekoms (1-2,5 m ³)
	Betoninių trinkelė su nuožulna danga (200x100x60mm)
	G/b bortas vejai (1000x80x200mm)
	G/b bortas gatvei (1000x150x300mm)
	ŽN pritaikytas nuožulnus nusklembtas bortas (h max= 2cm)


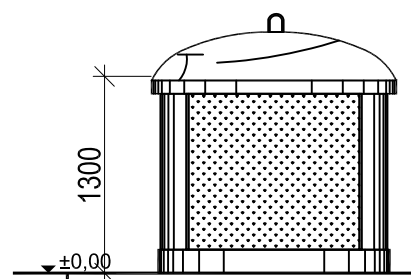
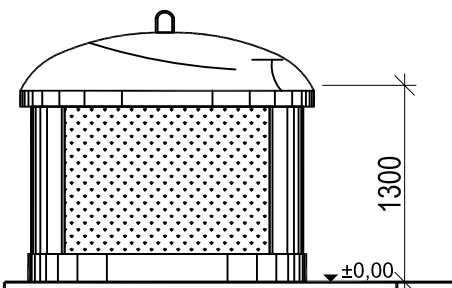


Pastabos:

1. Atlikti kasimo ir aikštelės įrengimo darbus būtina prižiūrėti inžinerinius tiklus eksploatuojančių ir prižiūrėtojų įmonės atstovams;
2. Jei reikalinga iškelti, turi būti rengiamas inž. tinklų iškėlimo projektas;
3. Visos dangos įrengiamos viename lygyje pririšant prie esamo žemės paviršiaus;
4. Matmenis tikslinti vietoje;
5. Projekto sprendiniai atitinka LR įstatymus ir higienos normas bei nepažeidžia trečiųjų asmenų interesų;



At. Nr.	UAB "Conlista" Krakiškių g. 53D, LT-14289 Vilnius Įm.k. 302315841			Antžeminių mišrių komunalinių ir antrinių žaliavų atliekų surinkimo konteinerių aikštelių įrengimo, Marijampolės sav. supaprastintas statybos projektas	
Nr. 36834	PV	A. Dališanskis	2019-09	Antžeminių mišrių komunalinių ir antrinių žaliavų atliekų surinkimo konteinerių aikštelė Planas; Pjūviai M1:50 (Tipas Nr.2-1-1-1-0-1-1)	Laida
A1363	Arch.	K.Bakanauskas	2019-09		0
Kalba	Užsakovas UAB „Marijampolės apskritys atliekų tvarkymo centras“			Lapas	Lapų
LT	AR-SSP-Mar-2019			1	-

Tipas 2-1-1-1-0-1-0 be tvoros

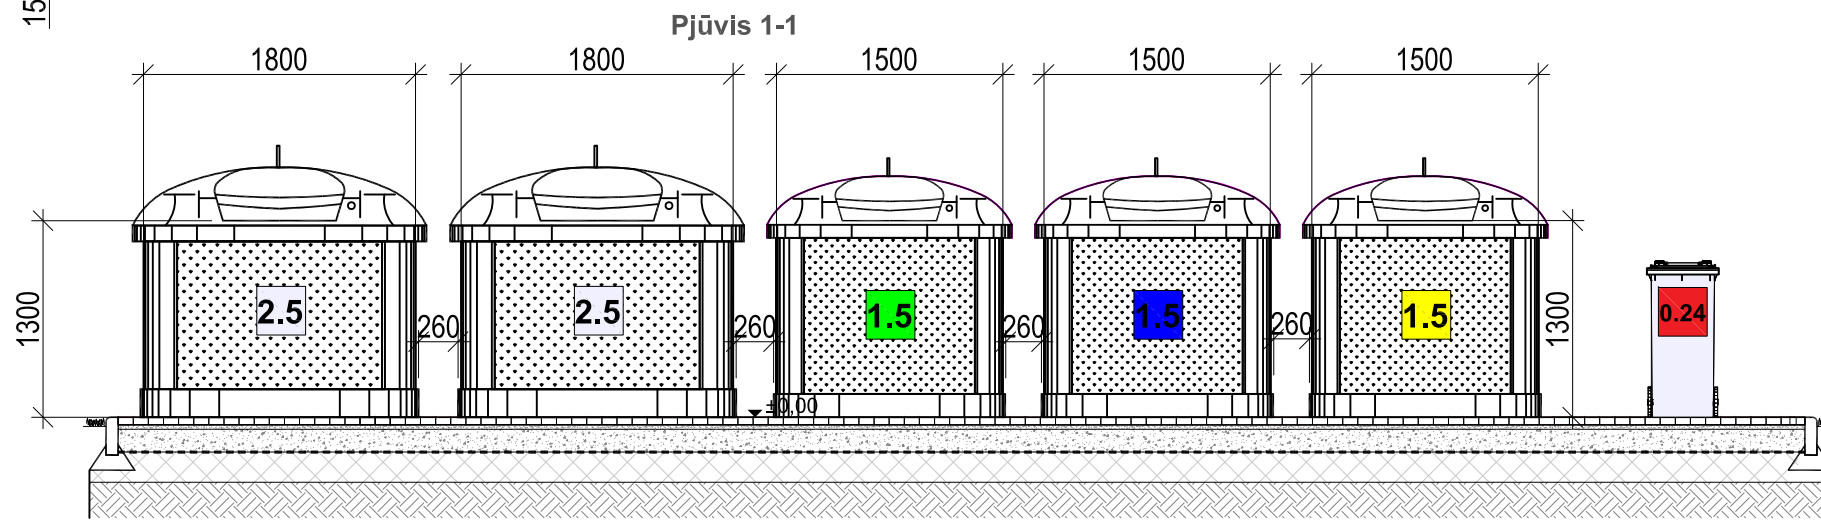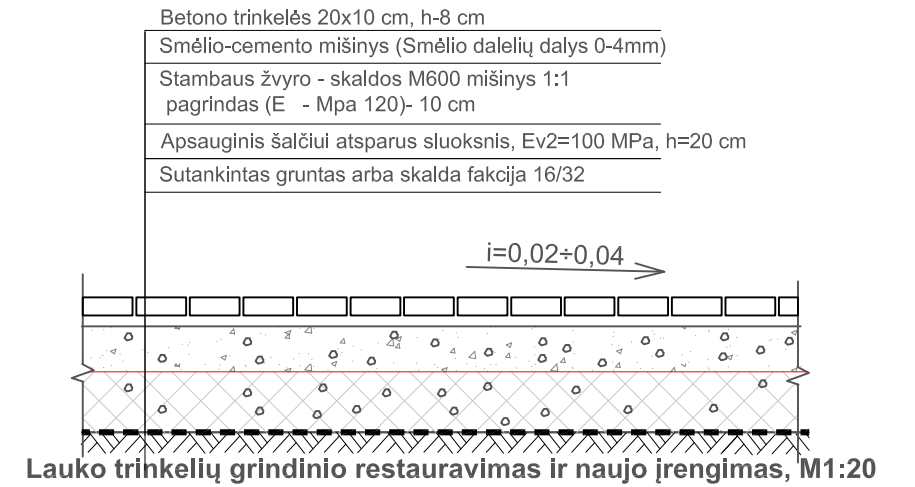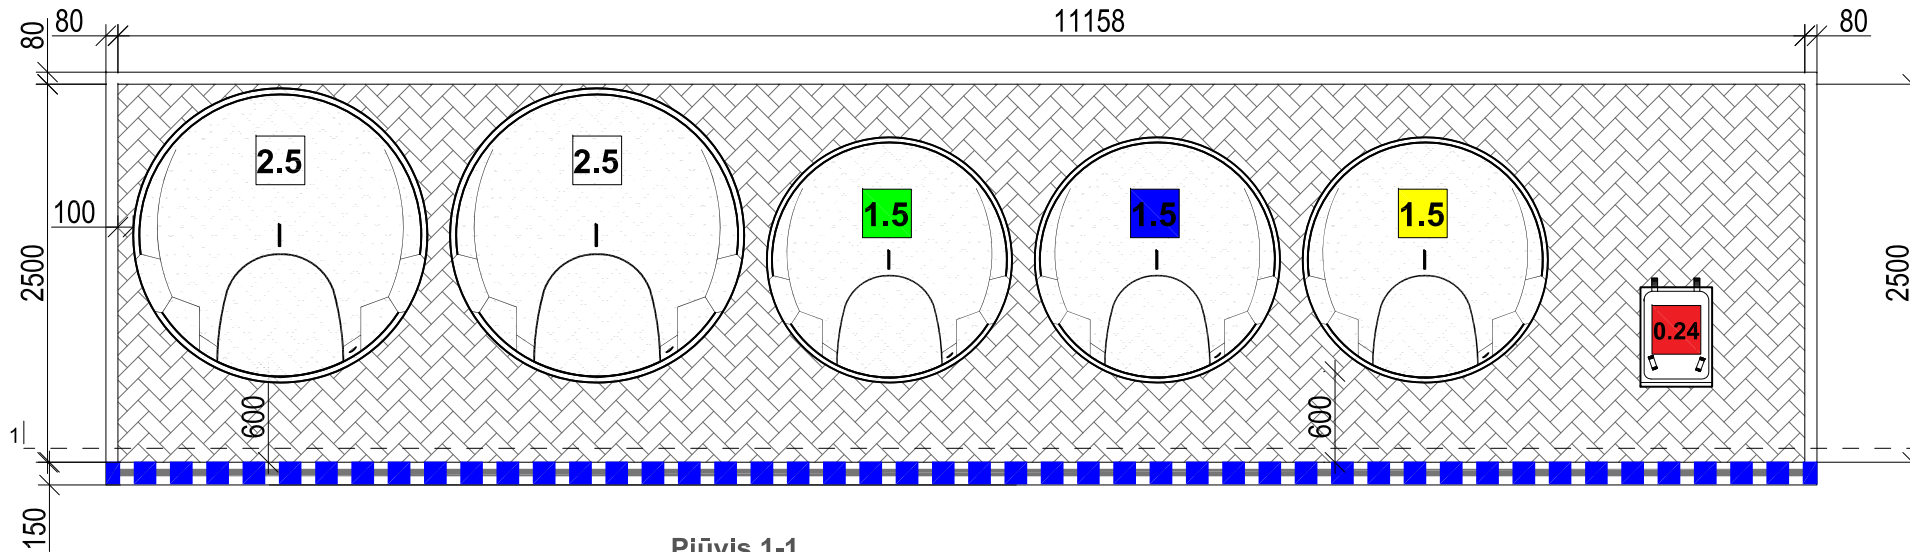

SUTARTINIS ŽYMĖJIMAS

X	Konteineris skirtas mišrioms atliekoms (2-2,5 m ³)
X	Konteineris skirtas stiklo atliekoms (1-1,5 m ³)
X	Konteineris skirtas popieriaus atliekoms (1-1,5 m ³)
X	Konteineris skirtas plastiko atliekoms (1-1,5 m ³)
X	Konteineris skirtas maisto atliekoms (0-1,24 m ³)
X	Konteineris skirtas tekstilės atliekoms (0-1,1 m ³)
	Betoninių trinkelėlių su nuožulna danga (200x100x60mm)
	G/b bortas vejai (1000x80x200mm)
	G/b bortas gatvei (1000x150x300mm)
	ŽN pritaikytas nuožulnus nusklembtas bortas (h max= 2cm)


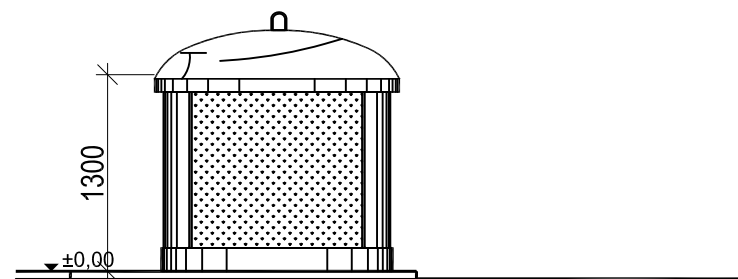
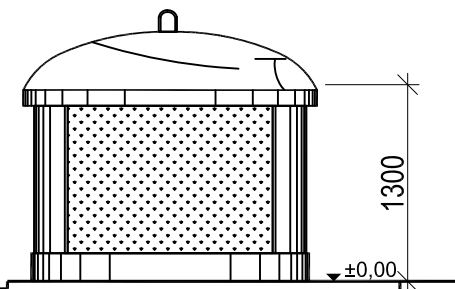


Pastabos:

1. Atlikti kasimo ir aikštelės įrengimo darbus būtina prižiūrėti inžinerinius tiklus eksploatuojančių ir prižiūrinčių įmonės atstovams;
2. Jei reikalinga iškelti, turi būti rengiamas inž. tinklų iškėlimo projektas;
3. Visos dangos įrengiamos viename lygyje pririšant prie esamo žemės paviršiaus;
4. Matmenis tikslinti vietoje;
5. Projekto sprendiniai atitinka LR įstatymus ir higienos normas bei nepažeidžia trečiųjų asmenų interesų;


At. Nr.	UAB "Conlista" Krakiškių g. 53D, LT-14289 Vilnius Įm.k. 302315841			Antžeminių mišrių komunalinių ir antrinių žaliavų atliekų surinkimo konteinerių aikštelių įrengimo, Marijampolės sav. supaprastintas statybos projektas
Nr. 36834	PV	A. Dalšanskis	2019-09	Antžeminių mišrių komunalinių ir antrinių žaliavų atliekų surinkimo konteinerių aikštelė Planas; Pjūviai M1:50 (Tipas Nr.2-1-1-1-0-1-0)
A1363	Arch.	K.Bakanauskas	2019-09	
Kalba	Užsakovas			Lapas
LT	UAB „Marijampolės apskrities atliekų tvarkymo centras“			AR-SSP-Mar-2019
				1
				-

Tipas 1-1-1-1-0-1-1 be tvoros

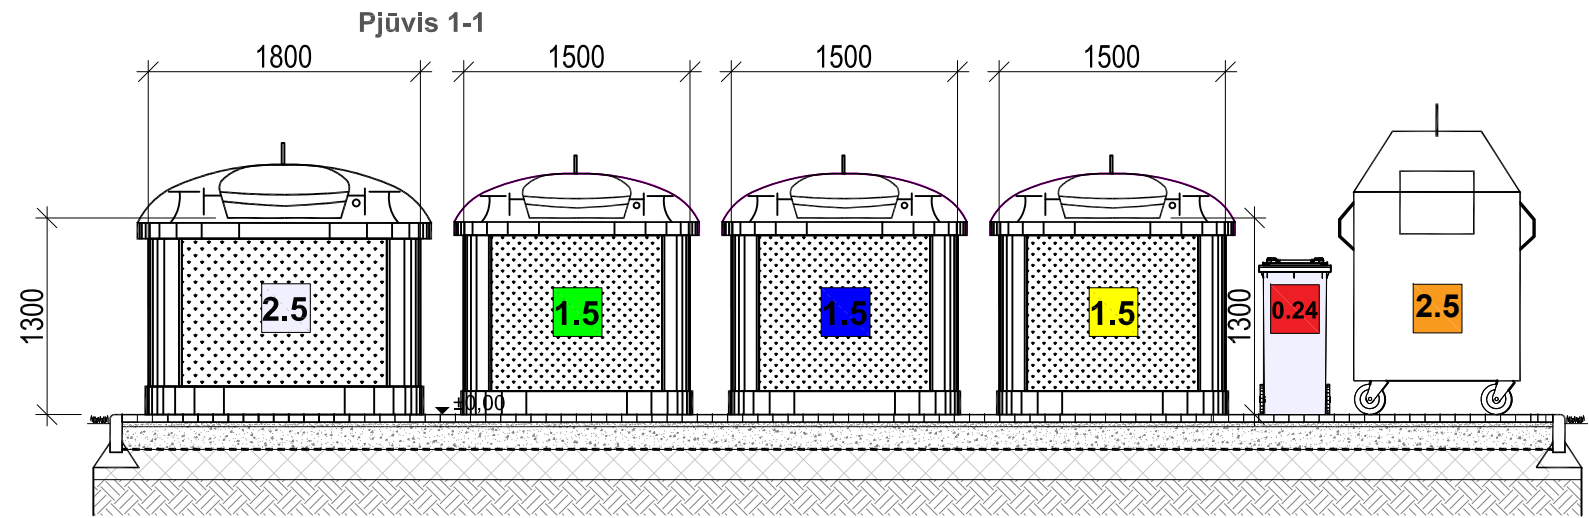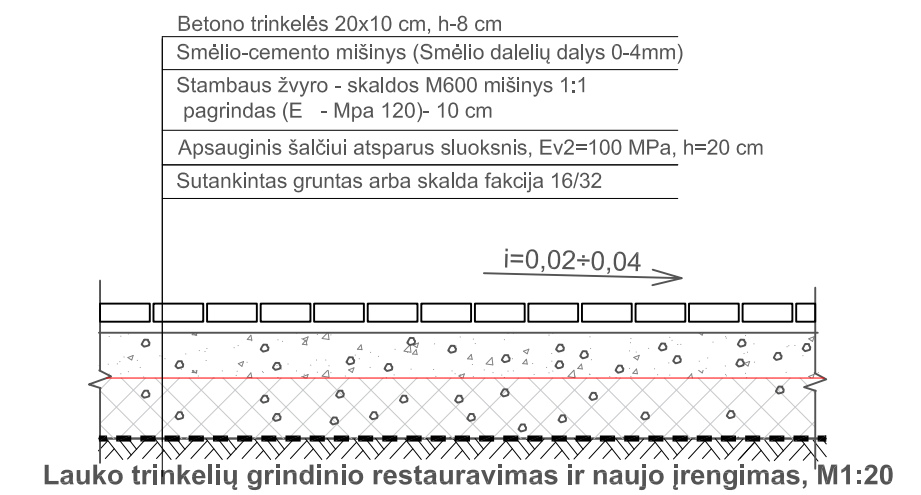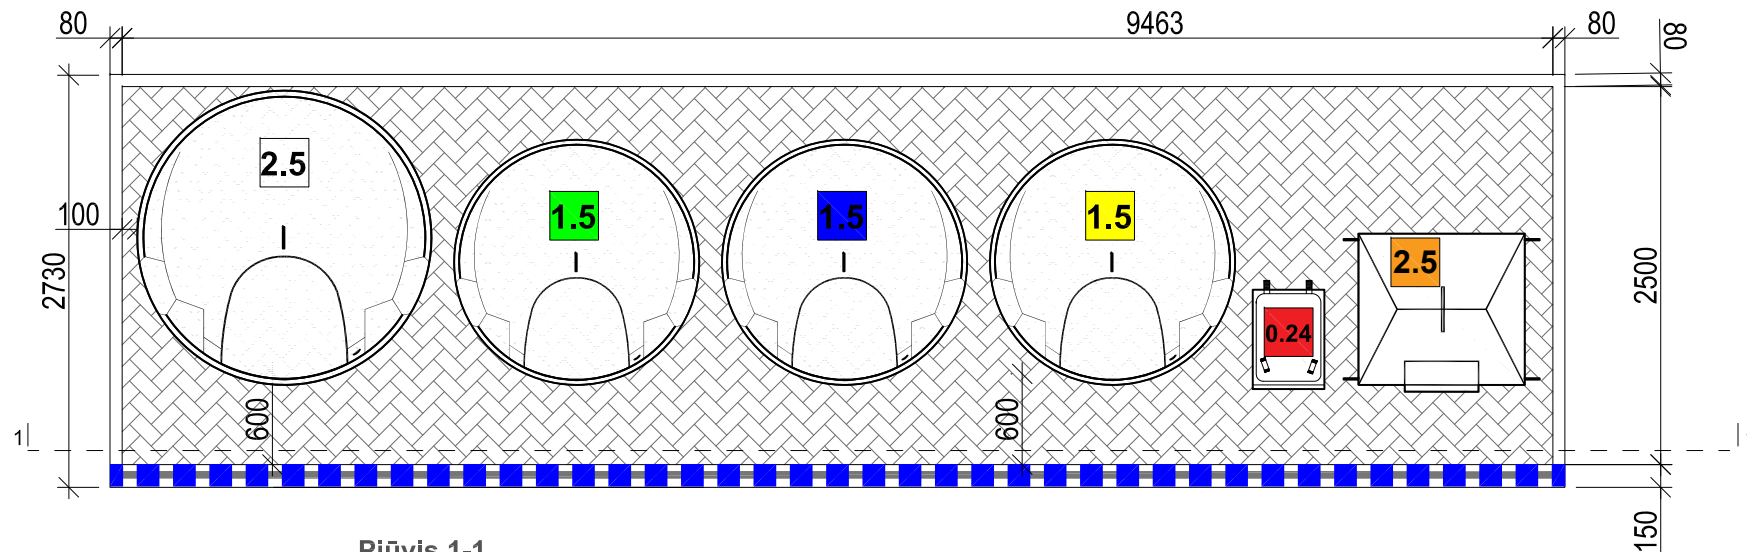

SUTARTINIS ŽYMĖJIMAS

X	Konteineris skirtas mišrioms atliekoms (1-2,5 m³)
X	Konteineris skirtas stiklo atliekoms (1-1,5 m³)
X	Konteineris skirtas popieriaus atliekoms (1-1,5 m³)
X	Konteineris skirtas plastiko atliekoms (1-1,5 m³)
X	Konteineris skirtas maisto atliekoms (1-0,24 m³)
X	Konteineris skirtas tekstilės atliekoms (1-2,5 m³)
	Betoninių trinkelė su nuožulna danga (200x100x60mm)
	G/b bortas vejai (1000x80x200mm)
	G/b bortas gatvei (1000x150x300mm)
	ŽN pritaikytas nuožulnus nusklembtas bortas (h max=2cm)

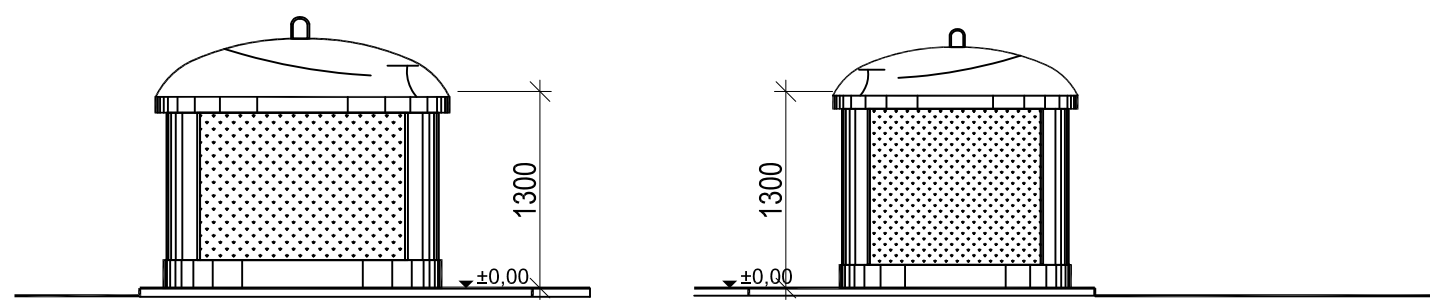

- Pastabos:**
- Atlikti kasimo ir aikštelės įrengimo darbus būtina prižiūrėti inžinerinius tiklus eksploatuojančių ir prižiūrinčių įmonės atstovams;
 - Jei reikalinga iškelti, turi būti rengiamas inž. tinklų iškėlimo projektas;
 - Visos dangos įrengiamos viename lygyje pririšant prie esamo žemės paviršiaus;
 - Matmenis tikslinti vietoje;
 - Projekto sprendiniai atitinka LR įstatymus ir higienos normas bei nepažeidžia trečiųjų asmenų interesų;

At. Nr.	UAB "Conlista" Krakiškių g. 53D, LT-14289 Vilnius Įm.k. 302315841			Antžeminių mišrių komunalinių ir antrinių žaliavų atliekų surinkimo konteinerių aikštelių įrengimo, Marijampolės sav. supaprastintas statybos projektas	
Nr. 36834	PV	A. Dališanskis	2019-09	Antžeminių mišrių komunalinių ir antrinių žaliavų atliekų surinkimo konteinerių aikštelė Planas; Pjūviai M1:50 (Tipas Nr.1-1-1-1-0-1-1)	Laida
A1363	Arch.	K.Bakanauskas	2019-09		0
Kalba	Užsakovas			AR-SSP-Mar-2019	Lapas
LT	UAB „Marijampolės apskrities atliekų tvarkymo centras“				1
					-



