

STATYTOJO PAVADINIMAS	Marijampolės savivaldybės administracija
UŽSAKOVO PAVADINIMAS	UAB „Marijampolės laisvosios ekonominės zonos valdymo bendrovė“
DOKUMENTĄ RENGUSIO PROJEKTUOTOJO PAVADINIMAS	UAB „Baltic Engineers“
STATINIO PROJEKTO PAVADINIMAS	Susisiekimo komunikacijų ir inžinerinių tinklų įrengimo Marijampolės laisvojoje ekonominėje zonoje, Marijampolės sav. Marijampolės sen. Skriaudučio k., Juozo Montvilos g. ir sklype kad. Nr. 5114/0005:69 statybos projektas
STATINIO PROJEKTO NUMERIS	411.1
STATINIO PROJEKTO ETAPAS	Projektiniai pasiūlymai (PP)
STATINIO KATEGORIJA	Ypatingas
STATINIO (STATINIŲ) PAVADINIMAS	Susisiekimo komunikacijos: keliai (8.1); gatvės (8.2)
BYLOS LAIDOS ŽYMUO / FILE ISSUE MARK	0
BYLOS IŠLEIDIMO DATA / FILE ISSUE DATE	2020-01-31
SPV A 709	Vismantas Jakutis
SPDV A 33965	Benas Ubartas

Vilnius, 2020



**MARIJAMPOLĖS SAVIVALDYBĖS ADMINISTRACIJOS
APLINKOTVARKOS IR INFRASTRUKTŪROS SKYRIUS**

TVIRTINU

*Architektūros ir teritorijų planavimo skyriaus
vedėjas-viršausiškis architektas*



PROJEKTINIŲ PASIŪLYMŲ RENGIMO UŽDUOTIS

2019-10-
Marijampolė

Eil. Nr.	Pavadinimas	Reikalavimai
I. Bendra informacija apie pirkimo objektą		
1.	Statytojas (Užsakovas)	Marijampolės savivaldybės administracija, įstaigos kodas 188769113, J. Basanavičiaus a.1, LT-68307 Marijampolė
2.	Pirkimo objektas	Marijampolės miesto teritorijos bendrajame plane numatytos C kategorijos gatvės atkarpos nuo J.Montvilos g. iki Vasaros g. projektinių pasiūlymų parengimo paslaugos
3.	Projekto pavadinimas	C kategorijos gatvės atkarpos nuo J.Montvilos g. iki Vasaros g. projektiniai pasiūlymai
4.	Statinio adresas	Marijampolės sav., Marijampolės sen., teritorija tarp J.Montvilos ir Vasaros gatvių
5.	Statinių grupės sudėtis	Gatvė, numatyta Marijampolės miesto bendrajame plane ir atitinkanti C kategorijos parametrus.
6.	Statinio(-ių) ar statinių grupės paskirtis ir bendrieji (techniniai ir paskirties) rodikliai	Susisiekimo komunikacijos – gatvė: 1. kategorija – C; 2. ilgis* - 0,650 km; 3. važiuojamosios dalies plotis – 7 m; 4. eismo juostų skaičius– 2; 5. eismo juostos plotis – 3,00 m; 6. apsauginė juosta – 2x0,5 m; 7. automobilių stovėjimo juostos (abiejose gatvės pusėse) plotis – 2,00 m; 8. bendras pėsčiųjų-dviračių takas (abiejose gatvės pusėse) – 2,50 m; 9. viešojo transporto stotelės – įvažose; 10. įvažiavimai į sklypus – ne rečiau kaip kas 50-100 m (tikslinama techninio projekto metu). *Žvaigždute pažymėti rodikliai apskaičiuojami

Eil. Nr.	Pavadinimas	Reikalavimai
		vadovaujantis Nekilnojamojo turto kadastrinių matavimų ir kadastro duomenų surinkimo taisyklėmis, kurias tvirtina Lietuvos Respublikos žemės ūkio ministras. Baigus statybą ir atlikus kadastrinius matavimus šie rodikliai gali turėti neesminių nukrypimų.
7.	Statinio statybos rūšis	Nauja statyba.
8.	Statinio kategorija	Ypatingasis.
9.	Statinio funkcinė paskirtis	Statinio naudotojas – Marijampolės savivaldybė. Susisiekimo komunikacijos – gatvė: - miesto plano funkcinė ir kompozicinė ašis; - pagrindinė viešojo keleivių susisiekimo linija; - miesto vidaus transporto ryšiai.
10.	Projektinių pasiūlymų paskirtis	- išreikšti statytojo sumanyto projektuoti statinio pagrindinių sprendinių idėją; - informuoti visuomenę apie visuomenei svarbaus statinio numatomą projektavimą; - specialiesiems reikalavimams nustatyti; - nustatyti žemės sklypo(-ų) teritorijos naudojimo reglamento parametrus, kai Teritorijų planavimo įstatymo 20 straipsnio nustatytais atvejais neparengti teritorijų planavimo dokumentai ir statyba konkrečiame žemės sklype leidžiama.
II. Perkamų paslaugų apimtis ir trukmė		
11.	Projektinių pasiūlymų sudėtis:	įprasta projektinių pasiūlymų sudėtis pagal STR 1.04.04:2017 „Statinio projektavimas, projekto ekspertizė“ 13 priedą, Lietuvos Respublikos statybos įstatymą, galiojančius teritorijų planavimo dokumentus bei kitus teisės aktus atsižvelgiant į statinio paskirtį ir sudėtingumą.
11.1.	kitos paslaugos, susijusios su projektavimo paslaugomis	1. Pagal poreikį parengia topografinę nuotrauką; 2. Projektavimo eigoje projektinius sprendinius derinti su Statytoju (Užsakovu), pateikti projektinius sprendinius Statytojo (Užsakovo) tvirtinimui. 3. Parengia projektinius pasiūlymus vadovaujantis STR 1.04.04:2017 „Statinio projektavimas. Projekto ekspertizė“.
12.	Paslaugų teikimo pradžia ir trukmė	Pradžia – 2019 m. spalio mėn. pabaiga. Projektinė dokumentacija parengiama per 3 mėnesius nuo sutarties pasirašymo.
III. Reikalavimai projektavimo paslaugoms		
13.	Projekto rengimo dokumentams taikomi teisės aktai, normatyviniai statybos techniniai dokumentai	Projektinė dokumentacija rengiama Lietuvos Respublikos statybos įstatymu ir kitais įstatymais, reglamentuojančiais statinio saugos ir paskirties reikalavimus, teisės aktais, reglamentuojančiais esminius statinių reikalavimus (vieną, kelis ar visus), aplinkos apsaugos ir statinio parametrus

Eil. Nr.	Pavadinimas	Reikalavimai
	bei normatyviniai statinio saugos ir paskirties dokumentai, teritorijų planavimo dokumentai.	pagal statinių ar statybos produktų charakteristikų lygius ir klases, kitais teisės aktais, teritorijų planavimo ir normatyviniais statybos techniniais dokumentais. Pasikeitus įstatymų ir kitų teisės aktų, reglamentuojančių perkamas paslaugas, nuostatoms ir reikalavimams, projektuotojas turi vykdyti sutartį pagal galiojančius teisės aktus, tačiau apie tai turi informuoti statytoją.
14.	Funkciniai (paskirties) ir naudojimo (eksploataciniai) reikalavimai statiniui (statinių grupei)	Projektuojamo statinio paskirtis – susisiekimu komunikacijos – gatvė.
15.	Aplinkosaugos, sveikatos, saugomos teritorijos ir nekilnojamosios kultūros paveldo vertybės apsaugos reikalavimai	Nėra
16.	Universaliojo dizaino principų taikymo reikalavimai	Nėra
17.	Techniniai, kokybiniai (estetiniai, komforto, energinio naudingumo, triukšmo lygio ir t.t.) reikalavimai pagal statinio projekto sprendinių dalis	Projektas užtikrins saugias eismo sąlygas bei žmonių saugumą.
18.	Nurodymai sprendinių derinimui, jų pritarimui ir pan.	Projektinei dokumentacijai gauti visus reikiamus pritarimus, suderinimus, leidimus, reikalingus pilnam projekto parengimui.
19.	Pageidaujami ekonominiai rodikliai	Nėra
20.	Projektavimo procesų valdymas ir automatizacija	Laikantis STR 1.04.04:2017 „Statinio projektavimas. Projekto ekspertizė“ reikalavimų
21.	Reikalavimai projekto rengimo dokumentų kalbai (-oms)	Lietuvių kalba
22.	Nurodymai statinio projekto dokumentų komplektavimui, įforminimui ir pateikimui	Projekto apimtis – pagal STR 1.04.04:2017 „Statinio projektavimas. Projekto ekspertizė“ reikalavimus
23.	Ekspertizės atlikimas	Nėra

Eil. Nr.	Pavadinimas	Reikalavimai
24.	Pridedami dokumentai, reikalingi projekto dokumentų parengimui	Marijampolės miesto teritorijos bendrojo plano sprendinių susisiekiimo brėžinio fragmentas su pakoreguota planuojama gatvės trasa.

PIRKIMO VYKDYTOJO PATEIKIAMAI DUOMENYS IR DOKUMENTAI

Etapas	Pirkimo vykdytojo pateikiami dokumentai	Lapų sk.
Projektiniai pasiūlymai	Žemės sklypo ir statinio statybinių tyrimų dokumentų kopijos. *Statybiniai tyrimai – statinio statybos sklypo (ar, kai reikia, gretimos teritorijos), inžinerinių tinklų ir susisiekiimo komunikacijų sklypų (trasų) inžineriniai geodeziniai tyrimai, inžineriniai geologiniai, geotechniniai ir kiti tyrimai; aplinkos, kraštovaizdžio, higieniniai tyrimai; kai rekonstruojamas ar remontuojamas esamas statinys arba pristatomas prie esamo statinio (statant arti jo) naujas statinys, taip pat esamo ir gretimų statinių, kuriems gali turėti įtakos numatomi statybos darbai, tyrimai; esamų pastatų nuosėdžių ir deformacijų stebėjimai	-
	Esamo statinio ar jo dalies kadastrinių duomenų bylos kopija	-
	Duomenys apie statytojo pasirinktą gamybos ar paslaugų teikimo technologinį procesą ir įrenginius	-
	Atliktos galimybių studijos, tiriamieji darbai	-
	Kiti dokumentai ir duomenys atsižvelgiant į numatomo projektuoti statinio specifiką	-
	Kiti dokumentai ir duomenys apie rengiamus projektus, galimai turinčius įtakos Projekto sprendiniams (pvz.: tuo pačiu ar panašiu metu vykdomi projektai, kurių sprendiniai ribojasi su pirkimo objekto projekto sprendiniais)	-
Projektinė dokumentacija	Projektiniai pasiūlymai (su visais prie projektinių pasiūlymų nurodytais dokumentais)	-
	Žemės sklypo teisinės registracijos Nekilnojamojo turto registre dokumentai arba žemės sklypo nuomos (panaudos) dokumentai	-
	Ištrauka (brėžinys) iš patvirtinto teritorijų planavimo dokumento ir sprendimas apie šio dokumento patvirtinimą	-
	Statinio kadastriniai matavimai:	-
	Statinio teisinės registracijos Nekilnojamojo turto registre dokumentai arba statinio nuomos (panaudos) dokumentai	-
	Planuojamos ūkinės veiklos poveikio aplinkai vertinimo dokumentai (jeigu jie parengti, kitu atveju užsakomi)	-
	Planuojamos ūkinės veiklos poveikio visuomenės sveikatai vertinimo dokumentai (jeigu jie parengti, kitu atveju užsakomi)	-
	Sklypo ir inžinerinių statinių už sklypo ribų geodeziniai tyrinėjimai, topografija (jeigu jie parengti, kitu atveju užsakomi)	-
	Sklypo ir inžinerinių statinių geologiniai tyrinėjimai (jeigu jie parengti, kitu atveju užsakomi)	-
	Prisijungimo prie elektros energijos, šilumos, vandens tiekimo ir nuotekų šalinimo, dujotiekio, elektroninių ryšių ir kitų inžinerinių tinklų bei susisiekiimo komunikacijų sąlygos	-
	Specialieji reikalavimai: 1) specialieji architektūros reikalavimai	-
	2) specialieji paveldosaugos reikalavimai kultūros paveldo vertybei ar jos teritorijai, kultūros paveldo statiniui ar kultūros paveldo teritorijoje esančiam statiniui	-
	3) specialieji saugomos teritorijos tvarkymo ir apsaugos reikalavimai	-
	Žemės sklypo ir (ar) statinio bendrasavininkų sutikimai	-


Darbo projektas	Duomenys apie perkančiosios organizacijos pasirinktus ar turimus įrenginius ir statybos produktus	-
	Kiti dokumentai	-
	Bendradarbiavimo sutartys (reikalingos tokiais atvejais, kai projektas bus vykdomas ne vien Statytojui (Užsakovui), bet ir kitam savininkui priklausančiame žemės sklype arba kai projektuojamas statinys priklauso ne vien Statytojui (Užsakovui), bet ir kitam savininkui, pvz.: Savivaldybei ir Lietuvos automobilių kelių direkcijai prie Susisiekimo ministerijos; Savivaldybei ir AB „Lietuvos geležinkeliai“ ir pan.)	-
	Servitutinės sutartys	-
	Techninis projektas(su visais prie projektinių pasiūlymų ir techninio projekto nurodytais dokumentais)	-
	Techninio projekto bendrosios ekspertizės aktas	-
	Kiti dokumentai	-
	Statybą leidžiantis dokumentas	-

REIKALAVIMAI PROJEKTAVIMO PASLAUGŲ SUTEIKIMO REZULTATUI

Projektavimo etapas	Projektuotojo pateikiami dokumentai
Projektiniai pasiūlymai	-
	-
	-
Techninis projektas	-
Darbo projektas	-
Projektinė dokumentacija	<i>Parengti projektinę dokumentaciją vadovaujantis STR 1.04.04:2017 „Statinio projektavimas. Projekto ekspertizė“ (pateikiami bendri duomenys, aiškinamieji raštai ir sprendinių planai ir schemos, sąnaudų žiniaraščiai ir techninės specifikacijos, parengti vadovaujantis STR 1.04.04:2017 „Statinio projektavimas. Projekto ekspertizė“).</i>
Projekto vykdymo priežiūra	-

Skyriaus vedėjas

PROJEKTIŲ PASIŪLYMŲ RENGIMO UŽDUOTIS
PRIEDAS - Marijampolės miesto teritorijos bendrojo plano sprendinių susisiekimo brėžinio fragmentas su pakoreguota planuojama gatvės trasa

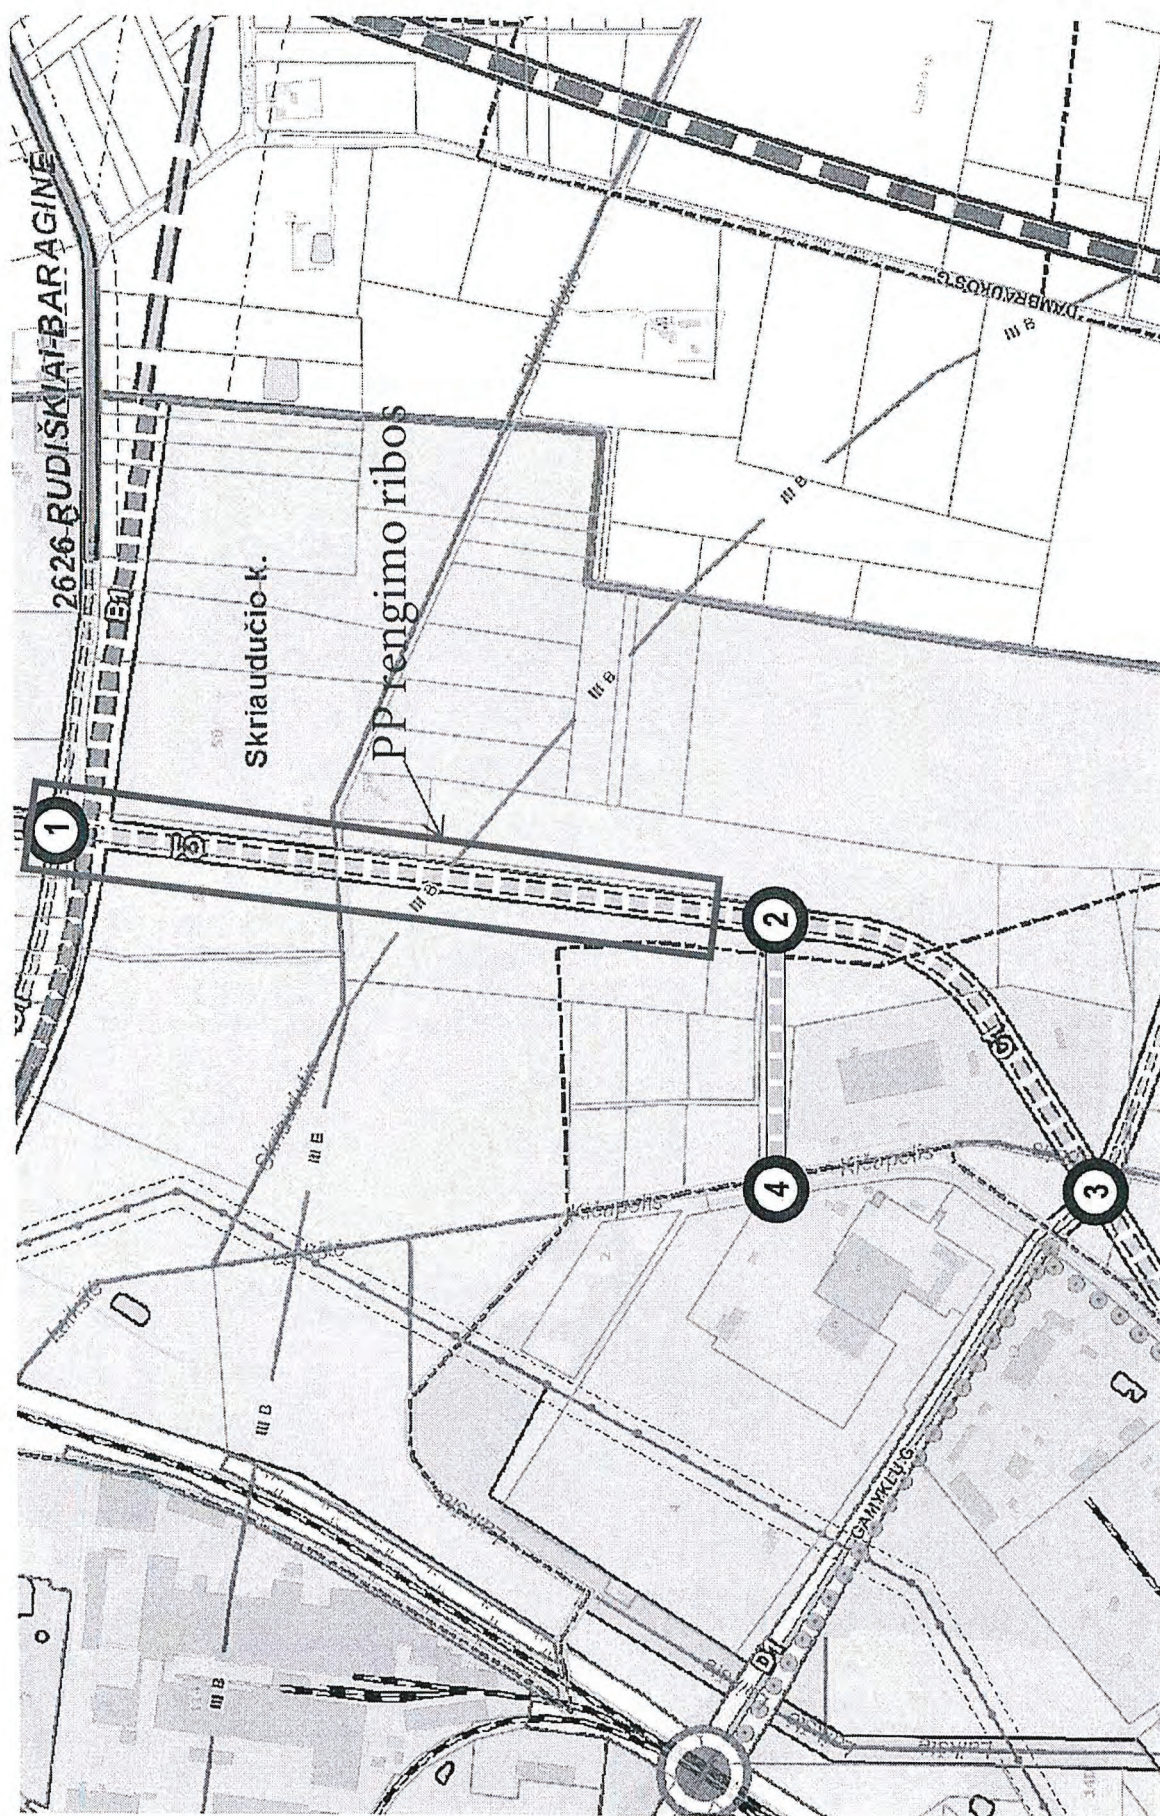



LIETUVOS AUTOMOBILIŲ KELIŲ DIREKCIJA PRIE SUSISIEKIMO MINISTERIJOS

UAB „Baltic Engineers“
Savanorių pr. 28
LT-03116 Vilnius
aus@balticengineers.com

2019-	Nr. (6.6)2-
į 2019-09-16	Nr. 2019/47

DĖL PRISIJUNGIMO SĄLYGŲ NUSTATYMO

Lietuvos automobilių kelių direkcija prie Susisiekimo ministerijos (toliau – Kelių direkcija) išnagrinėjo 2018-09-18 gautą Jūsų 2019-09-16 prašymą dėl prisijungimo sąlygų nustatymo „Susisiekimo komunikacijų ir inžinerinių tinklų įrengimo Marijampolės laisvoje ekonominėje zonoje, Marijampolės sav., Marijampolės sen., Skriaudučio k., statybos projektas“ projektui rengti. Pareiškėjas – UAB „Baltic Engineers“, statytoja – Marijampolės savivaldybės administracija.

Kelių direkcija nustato šias sąlygas, susijusias su valstybinės reikšmės rajoniniu keliu Nr. 2626 Rudiškiai–Baraginė (toliau – rajoninis kelias):

1) projektą rengti vadovaujantis galiojančiais statybos techniniais reglamentais, kelių techniniu reglamentu ir kitais teisės aktais;

2) Inžinerinių tinklų reikalavimai:

a) rengiant inžinerinių tinklų projekto dalį vadovautis sąlygomis, pateiktomis Kelių direkcijos tinklalapyje (žiūrėti nuorodą <http://lakd.lrv.lt/lt/administracine-informacija/aktuali-informacija/informacija-apie-inzineriniu-tinklu-klojimo-techniniu-salygu-nustatyma>).

3) reikalavimai rajoninio kelio ir planuojamos C kategorijos gatvės sankryžos įrengimui (toliau – sankryža):

a) pasiūlyti galimus šios sankryžos pertvarkymo principinius sprendinius, leisiančius kompleksškai suplanuoti sankryžos plėtrą, išvystyti sankryžą taip, kad ji atitiktų visų eismo dalyvių poreikius;

b) sankryžoje atlikti esamų ir planuojamų eismo srautų sudėties ir intensyvumo, jų pasiskirstymo sankryžoje tyrimus, įvertinti šios sankryžos esamą ir perspektyvinį laidumą, pasiūlyti techniniu, ekonominiu ir saugaus eismo požiūriais pagrįstus sankryžos rekonstravimo sprendinius (ne mažiau dviejų alternatyvių sprendinių);


c) parengti tokius sankryžos pertvarkymo projektinius pasiūlymus (sprendinius), kurie leistų optimizuoti eismo srautų paskirstymą sankryžoje; atlikti šių sprendinių poveikio kelių saugumui vertinimą, o šio vertinimo išvadas ir eismo organizavimo schemas pateikti Kelių direkcijos rengiamų kelių ir kelio statinių koordinavimo komisijai;

d) atsižvelgti į kelių techninio reglamento KTR 1.01:2008 „Automobilių keliai“, patvirtinto Lietuvos Respublikos aplinkos ministro ir Lietuvos Respublikos susisiekimo ministro 2008 m. sausio 9 d. įsakymu Nr. D1-11/3-3, XI skyriaus II skirsnio reikalavimais;

e) vadovautis Statybos rekomendacijomis R 36-01 „Automobilių kelių sankryžos“, patvirtintomis Lietuvos automobilių kelių direkcijos prie Susisiekimo ministerijos generalinio direktoriaus 2002 m. vasario 7 d. įsakymu Nr. 9;

- f) įvertinti statybos techninio reglamento STR 2.06.04:2014 „Gatvės ir vietinės reikšmės keliai. Bendrieji reikalavimai“ patvirtinto Lietuvos respublikos aplinkos ministro 2014 m. birželio 17 d. įsakymu Nr. D1-533, 6 lentelės reikalavimus dėl minimalių atstumų tarp sankryžų ir įvažiavimų/išvažiavimų;
 - g) Kelių direkcijos rengiamų kelių ir kelio statinių koordinavimo komisijai pritarus sankryžos rekonstravimo projektiniams pasiūlymams (sprendiniams), savo lėšomis parengti techninį projektą ir jį įgyvendinti (pagal pasirašytą bendradarbiavimo sutartį su Kelių direkcija);
 - h) sprendinius rengti vadovaujantis kelio ženklų atramų parinkimo, projektavimo ir įrengimo taisyklėmis PĮT KŽA 08, patvirtintomis Lietuvos automobilių kelių direkcijos prie Susiekimo ministerijos generalinio direktoriaus 2008 m. rugsėjo 29 d. įsakymu Nr. V-298;
 - i) sprendinius rengti vadovaujantis automobilių kelių signalinių stulpelių techninių reikalavimų aprašu ir įrengimo taisyklėmis TRAT SST 14, patvirtintomis Lietuvos automobilių kelių direkcijos prie Susisiekimo ministerijos direktoriaus 2014 m. vasario 20 d. įsakymu Nr. V-69;
 - j) sprendinius rengti vadovaujantis Automobilių kelių standartizuotų dangų konstrukcijų projektavimo taisyklėmis KPT SDK 19, patvirtintomis Lietuvos automobilių kelių direkcijos prie Susisiekimo ministerijos generalinio direktoriaus 2019 m. sausio 25 d. įsakymu Nr. V-16;
 - k) vadovautis Automobilių kelių vandens nuleidimo sistemų projektavimo taisyklėmis KPT VNS 16 patvirtintomis Lietuvos automobilių kelių direkcijos prie Susisiekimo ministerijos generalinio direktoriaus 2016 m. rugpjūčio 31 d. įsakymu Nr. V-476;
 - l) vadovautis Kelio ženklų ir vertikaliojo ženklinimo taisyklėmis, patvirtintomis Lietuvos Respublikos susisiekimo ministro 2012 m. sausio 31 d. įsakymu Nr. 3-83.
- 4) kiti reikalavimai:
- a) projekte pažymėti rajoninio kelio juostos arba statinio ribas (statinio unik. Nr. 4400-2586-4399);
 - b) pasirašyti susitarimą su Kelių direkcija dėl sprendinių įgyvendinimo kelio statinyje (unik. Nr. 4400-2586-4399), atskirą projekto dalį parengti pagal Kelių direkcijos projektavimo užduotį (užduotis parengiama po susitarimo pasirašymo);
 - c) parengtą projektą ir sprendinių brėžinių kopijas (kurios turės likti Kelių direkcijoje) kartu su prašymu dėl projekto patikrinimo, pritarimo ir derinimo pateikti peržiūrėti ir derinti Kelių direkcijai (tel. (8 5) 232 9664, el. p. povilas.alisauskas@lakd.lt);
 - d) esant poreikiui, vadovaujantis BT ITK 09 2 priedu (privalomasis), kartu su projektu pateikti pasirašytą (su inžinerinių tinklų valdytoju ir kelio savininku) inžinerinių tinklų klojimo, priežiūros, rekonstrukcijos ir iškėlimo sutartį.

Transporto infrastruktūros planavimo ir
inovacijų departamento direktorius

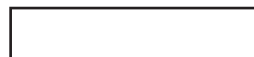



LIETUVOS AUTOMOBILIŲ KELIŲ DIREKCIJA PRIE SUSISIEKIMO MINISTERIJOS

RENGIAMŲ KELIŲ IR KELIO STATINIŲ PROJEKTŲ KOORDINAVIMO KOMISIJOS POSĖDŽIO PROTOKOLAS

2019 m. sausio 20 d. Nr. PKK-1cs
Vilnius

Posėdis įvyko 2020 m. sausio 14 d. 10 val. 00 min. Lietuvos automobilių kelių direkcijoje prie Susisiekimo ministerijos (toliau – Kelių direkcija), J. Basanavičiaus g. 36, LT-03109 Vilniuje.

Posėdžio pirmininkas: Kelių direkcijos Transporto infrastruktūros projektų įgyvendinimo skyriaus projekto vadovas N. Abukauskas.

Posėdžio sekretorius: Kelių direkcijos Transporto infrastruktūros planavimo skyriaus projekto inžinierius P. Ališauskas.

Dalyvavo:

Kelių direkcijos Eismo saugos skyriaus saugaus eismo inžinierė G. Macevičienė;

Kelių direkcijos Turto skyriaus turto valdymo inžinierius J. Kondrotas;

Kelių direkcijos Transporto infrastruktūros stebėsenos ir inovacijų skyriaus projekto vadovas A. Rutka;

Kelių direkcijos Transporto infrastruktūros planavimo skyriaus projekto vadovė R. Rudytė Murauskienė;

Kelių direkcijos Transporto infrastruktūros planavimo skyriaus projekto inžinierė K. Deikutė;

Kelių direkcijos Transporto infrastruktūros planavimo skyriaus projekto inžinierius V. Brūzga;

Kelių direkcijos Transporto infrastruktūros planavimo skyriaus projekto inžinierė J. Šarkaitė;

UAB „Baltic Engineers“ projekto vadovas M. Šiupšinskas;

MB „Locus 3D“ projekto vadovas B. Ubartas;

MB „Eismo inžinerija“ atstovas R. Sabonis.

DARBOTVARKĖ. Susisiekimo komunikacijų ir inžinerinių tinklų įrengimo Marijampolės laisvoje ekonominėje zonoje, Marijampolės sav., Marijampolės sen., Skriaudučio k., statybos projekto, susisiekimo dalies vertinimo ataskaitos svarstymas.

SVARSTYTA. Susisiekimo komunikacijų ir inžinerinių tinklų įrengimo Marijampolės laisvoje ekonominėje zonoje, Marijampolės sav., Marijampolės sen., Skriaudučio k., statybos projekto, susisiekimo dalies vertinimo ataskaita.

NUTARTA. Pritarti projektiniam variantui Nr. 2 kai įrengiama žiedinė sankryža.

Posėdžio pirmininkas

Nemunas Abukauskas

Posėdžio sekretorius

Povilas Ališauskas

AIŠKINAMASIS RAŠTAS

PROJEKTINIAI PASIŪLYMAI

1. PROJEKTINIŲ PASIŪLYMŲ RENGIMO PAGRINDAS

Projektiniai pasiūlymai rengiami vadovaujantis jungtinės veiklos (partnerystės) sutartimi tarp Marijampolės savivaldybės administracijos ir UAB Marijampolės laisvosios ekonominės zonos valdymo bendrovė.

2. STATYBOS VIETA

Naujai projektuojama gatvė bei kapitaliai remontuojamo kelio atkarpa yra Marijampolės miesto savivaldybės šiaurinėje dalyje, Skriaudučio kaime, Marijampolės seniūnijoje.

Naujai projektuojamos gatvės atkarpa prasideda ties sankryža su Karolaukio gatve ir baigiasi ties sklypu (kad. nr. 5114/0005/0069).



1. pav. Situacijos schema (pažymėta naujai statoma projektuojamos gatvės atkarpa)

0	2020-01-31	PROJEKTINIAI PASIŪLYMAI			
LAIDA	DATA	LAIDOS STATUSAS, KEITIMO PRIEŽASTIS (JEI TAIKOMA)			
KVAL. PATV. DOK. NR.	 UAB „Baltic Engineers“ Savanorių pr. 28, LT-03116 Vilnius tel. +370 5 233 4112 info@balticengineers.com		STATINIO PROJEKTO PAVADINIMAS		
A 709	SPV	V. Jakutis	Susisiekimo komunikacijų ir inžinerinių tinklų įrengimo Marijampolės laisvojoje ekonominėje zonoje, Marijampolės sav. Marijampolės sen. Skriaudučio k., Juozo Montvilos g. ir sklype kad. Nr. 5114/0005:69 statybos projektas		
KVAL. PATV. DOK. NR.	 MB „Locus 3D“ Naugarduko g. 41A, LT-03227 Vilnius tel. +370 600 93 117 el. p. info@locus3d.com		STATINIO NUMERIS IR PAVADINIMAS		
33965	SPDV	B. Ubartas	VISI DOKUMENTO PAVADINIMAS AIŠKINAMASIS RAŠTAS		
	Stat. inž.	V. Rinkevičius			
LT	STATYTOJAS IR (ARBA) UŽSAKOVAS		DOKUMENTO ŽYMUO		
	Marijampolės savivaldybės administracija / UAB „Marijampolės laisvosios ekonominės zonos valdymo bendrovė“		411.1-01-PP-AR		
			LAPAS	LAPŲ	
			1	4	

3. DOKUMENTAI, KURIAIS VADOVAUJANTIS PARENGTI PROJEKTINIAI PASIŪLYMAI

- projektinių pasiūlymų užduotimi;
- LAKD išduotomis prisijungimo sąlygomis;
- galiojančiais norminiais dokumentais;

4. DUOMENYS APIE PROJEKTUOJAMĄ STATINĮ

4.1. Bendrieji duomenys

4.1.1. Projektuojama C kategorijos gatvė

- Statybos rūšis – nauja statyba;
- Inžinerinio statinio grupė – susisiekimo komunikacijos;
- Susisiekimo komunikacijų pogrupis – gatvės;
- Statinio kategorija – ypatingasis statinys;
- Gatvės kategorija – C;
- Projektuojamos gatvės ilgis – 0,660 km.

4.1.2. Valstybinės reikšmės rajoninis kelias Nr. 2626 (Rukiškiai – Baraginė)

- Statybos rūšis – kapitalinis remontas;
- Inžinerinio statinio grupė – susisiekimo komunikacijos;
- Susisiekimo komunikacijų pogrupis – keliai;
- Statinio kategorija – ypatingasis statinys;
- Kelio kategorija – IV;
- Kapitaliai remontuojamo kelio ilgis – 0,126 km.

4.2. Techniniai statinių rodikliai

Pavadinimas	Mato vienetas	Kiekis	Pastabos
III. SKYRIUS SUSISIEKIMO KOMUNIKACIJOS			
3.1. Projektuojama g.			
3.1.1. kategorija		C	
3.1.2. ilgis*	km	0,660	
3.1.3. važiuojamosios dalies plotis	m	7,00	
3.1.4. eismo juostų skaičius	vnt.	2	
3.1.5. eismo juostų plotis	m	3,00	
3.1.6. pėsčiųjų ir dviračių tako plotis	m	2,50	
3.1.7. automobilių stovėjimo vietų skaičius	vnt.	77	
3.2. Valstybinės reikšmės rajoninis kelias Nr. 2626 (Rudiškiai – Baraginė)			
3.2.1. kategorija		IV	
3.2.2. ilgis*	km	0,126	
3.2.3. važiuojamosios dalies plotis	m	6,00	
3.2.4. eismo juostų skaičius	vnt.	2	
3.2.5. eismo juostų plotis	m	3,00	
3.2.6. pėsčiųjų ir dviračių tako plotis	m	2,50	

DOKUMENTO ŽYMUO	LAPAS	LAPŲ	LAIDA
411.1-01-PP-AR	2	4	0

Pavadinimas	Mato vienetas	Kiekis	Pastabos
IV. SKYRIUS INŽINERINIAI TINKLAI			
4.1. Dujotiekis			
4.1.1. inžinerinių tinklų ilgis*	m	~900	
4.1.2. vamzdžio skersmuo	mm	160, 110, 90, 63	
4.2. Apšvietimo tinklai			
4.2.1. inžinerinių tinklų ilgis*	m	~600	
4.3. Vandentiekio tinklai			
4.3.1. inžinerinių tinklų ilgis*	m	~1300	
4.4. Buitinių nuotekų tinklai			
4.4.1. inžinerinių tinklų ilgis*	m	~1300	
4.5. Lietaus nuotekų tinklai			
4.5.1. inžinerinių tinklų ilgis*	m	~1100	
4.6. Ryšių tinklai			
4.6.1. inžinerinių tinklų ilgis*	m	~700	

*Žvaigždute pažymėti rodikliai apskaičiuojami vadovaujantis Nekilnojamojo turto kadastrinių matavimų ir kadastro duomenų surinkimo taisyklėmis, kurias tvirtina Lietuvos Respublikos žemės ūkio ministras. Baigus statybą ir atlikus kadastrinius matavimus šie rodikliai gali turėti neesminių nukrypimų.

4.3. Projektiniai sprendiniai

Projektinių pasiūlymų tikslas – supažindinti visuomenę su statytojo idėja, todėl plačiau aprašomi tik susisieikimo komunikacijų sprendiniai.

Gatvė projektuojama vadovaujantis STR 2.06.04:2014 „Gatvės ir vietinės reikšmės keliai. Bendrieji reikalavimai“, „Pėsčiųjų ir dviračių takų projektavimo rekomendacijomis R PDTP 12“ bei kitais galiojančiais teisės aktais ir norminiais dokumentais.

Projektuojamoje gatvėje numatoma įrengti:

- dviejų eismo juostų 3,00 m pločio važiuojamąją gatvės dalį su 0,50 m pločio apsaugos juostomis;
- žaliąsias juostas, kurios svyruoja nuo 5,00 m iki 3,00 m pločio;
- 2,00 m pločio ir 7,00 m ilgio automobilių stovėjimo aikšteles šalia gatvės;
- pėsčiųjų ir dviračių takus, kurių plotis yra 2,50 m;
- viešojo transporto sustojimo įvažos projektuojamos gatvės pradžioje abiejose pusėse.

Projektuojamoje gatvėje numatoma įrengti dvišlaitį asfalto dangos 2,50% nuolydį. Automobilių stovėjimo aikštelės projektuojamos 2,50% vienslaičiu nuolydžiu. Pėsčiųjų ir dviračių takas projektuojamas vienslaičiu 2,50% nuolydžiu.

Projektuojamoje gatvėje numatoma įrengti 10 nuovažų į LEZ sklypus, kurių posukių spinduliai projektuojami 12,00 m, o plotis ties sklypo riba yra 7,00 m. Numatoma įrengti 5 tipo nuovažą į ūkininkų laukus ties PK 2+70, nuovaža su esamu paviršiumi numatoma suvesti žvyro danga.

Projektuojamo ruožo pradžioje numatoma įrengti žiedinę sankryžą su Juozo Montvilos gatve. Žiedinė sankryža projektuojama vadovaujantis „Žiedinių sankryžų projektavimo metodiniais nurodymais MN ŽSP 12“. Projektuojama mažoji žiedinė sankryža neužstatytoje teritorijoje, kurios išorinis skersmuo yra 32,00 m. Aplink žiedinę sankryžą numatoma įrengti pėsčiųjų ir dviračių taką, kurio plotis yra 2,50 m. Žiedinę sankryžą numatoma suprojektuoti atskira techninio projekto susisieikimo dalimi.

Inžinerinių tinklų sprendiniai bus sprendžiami bei parengiami atskiruose techninio projekto dalyse.


DOKUMENTO ŽYMUO	LAPAS	LAPŲ	LAIDA
411.1-01-PP-AR	3	4	0

4.4. Statybinės atliekos

Frezuotas asfaltas išvežamas į artimiausią statybinių atliekų surinkimo punktą arba į rangovo pasirinktą vietą, skirtą statybinių atliekų saugojimui.


Nukasamas dirvožemis panaudojamas šlaitų lyginimui, o jo perteklius yra išvežamas į rangovo pasirinktą vietą.

DOKUMENTO ŽYMUO	LAPAS	LAPŲ	LAIDA
411.1-01-PP-AR	4	4	0

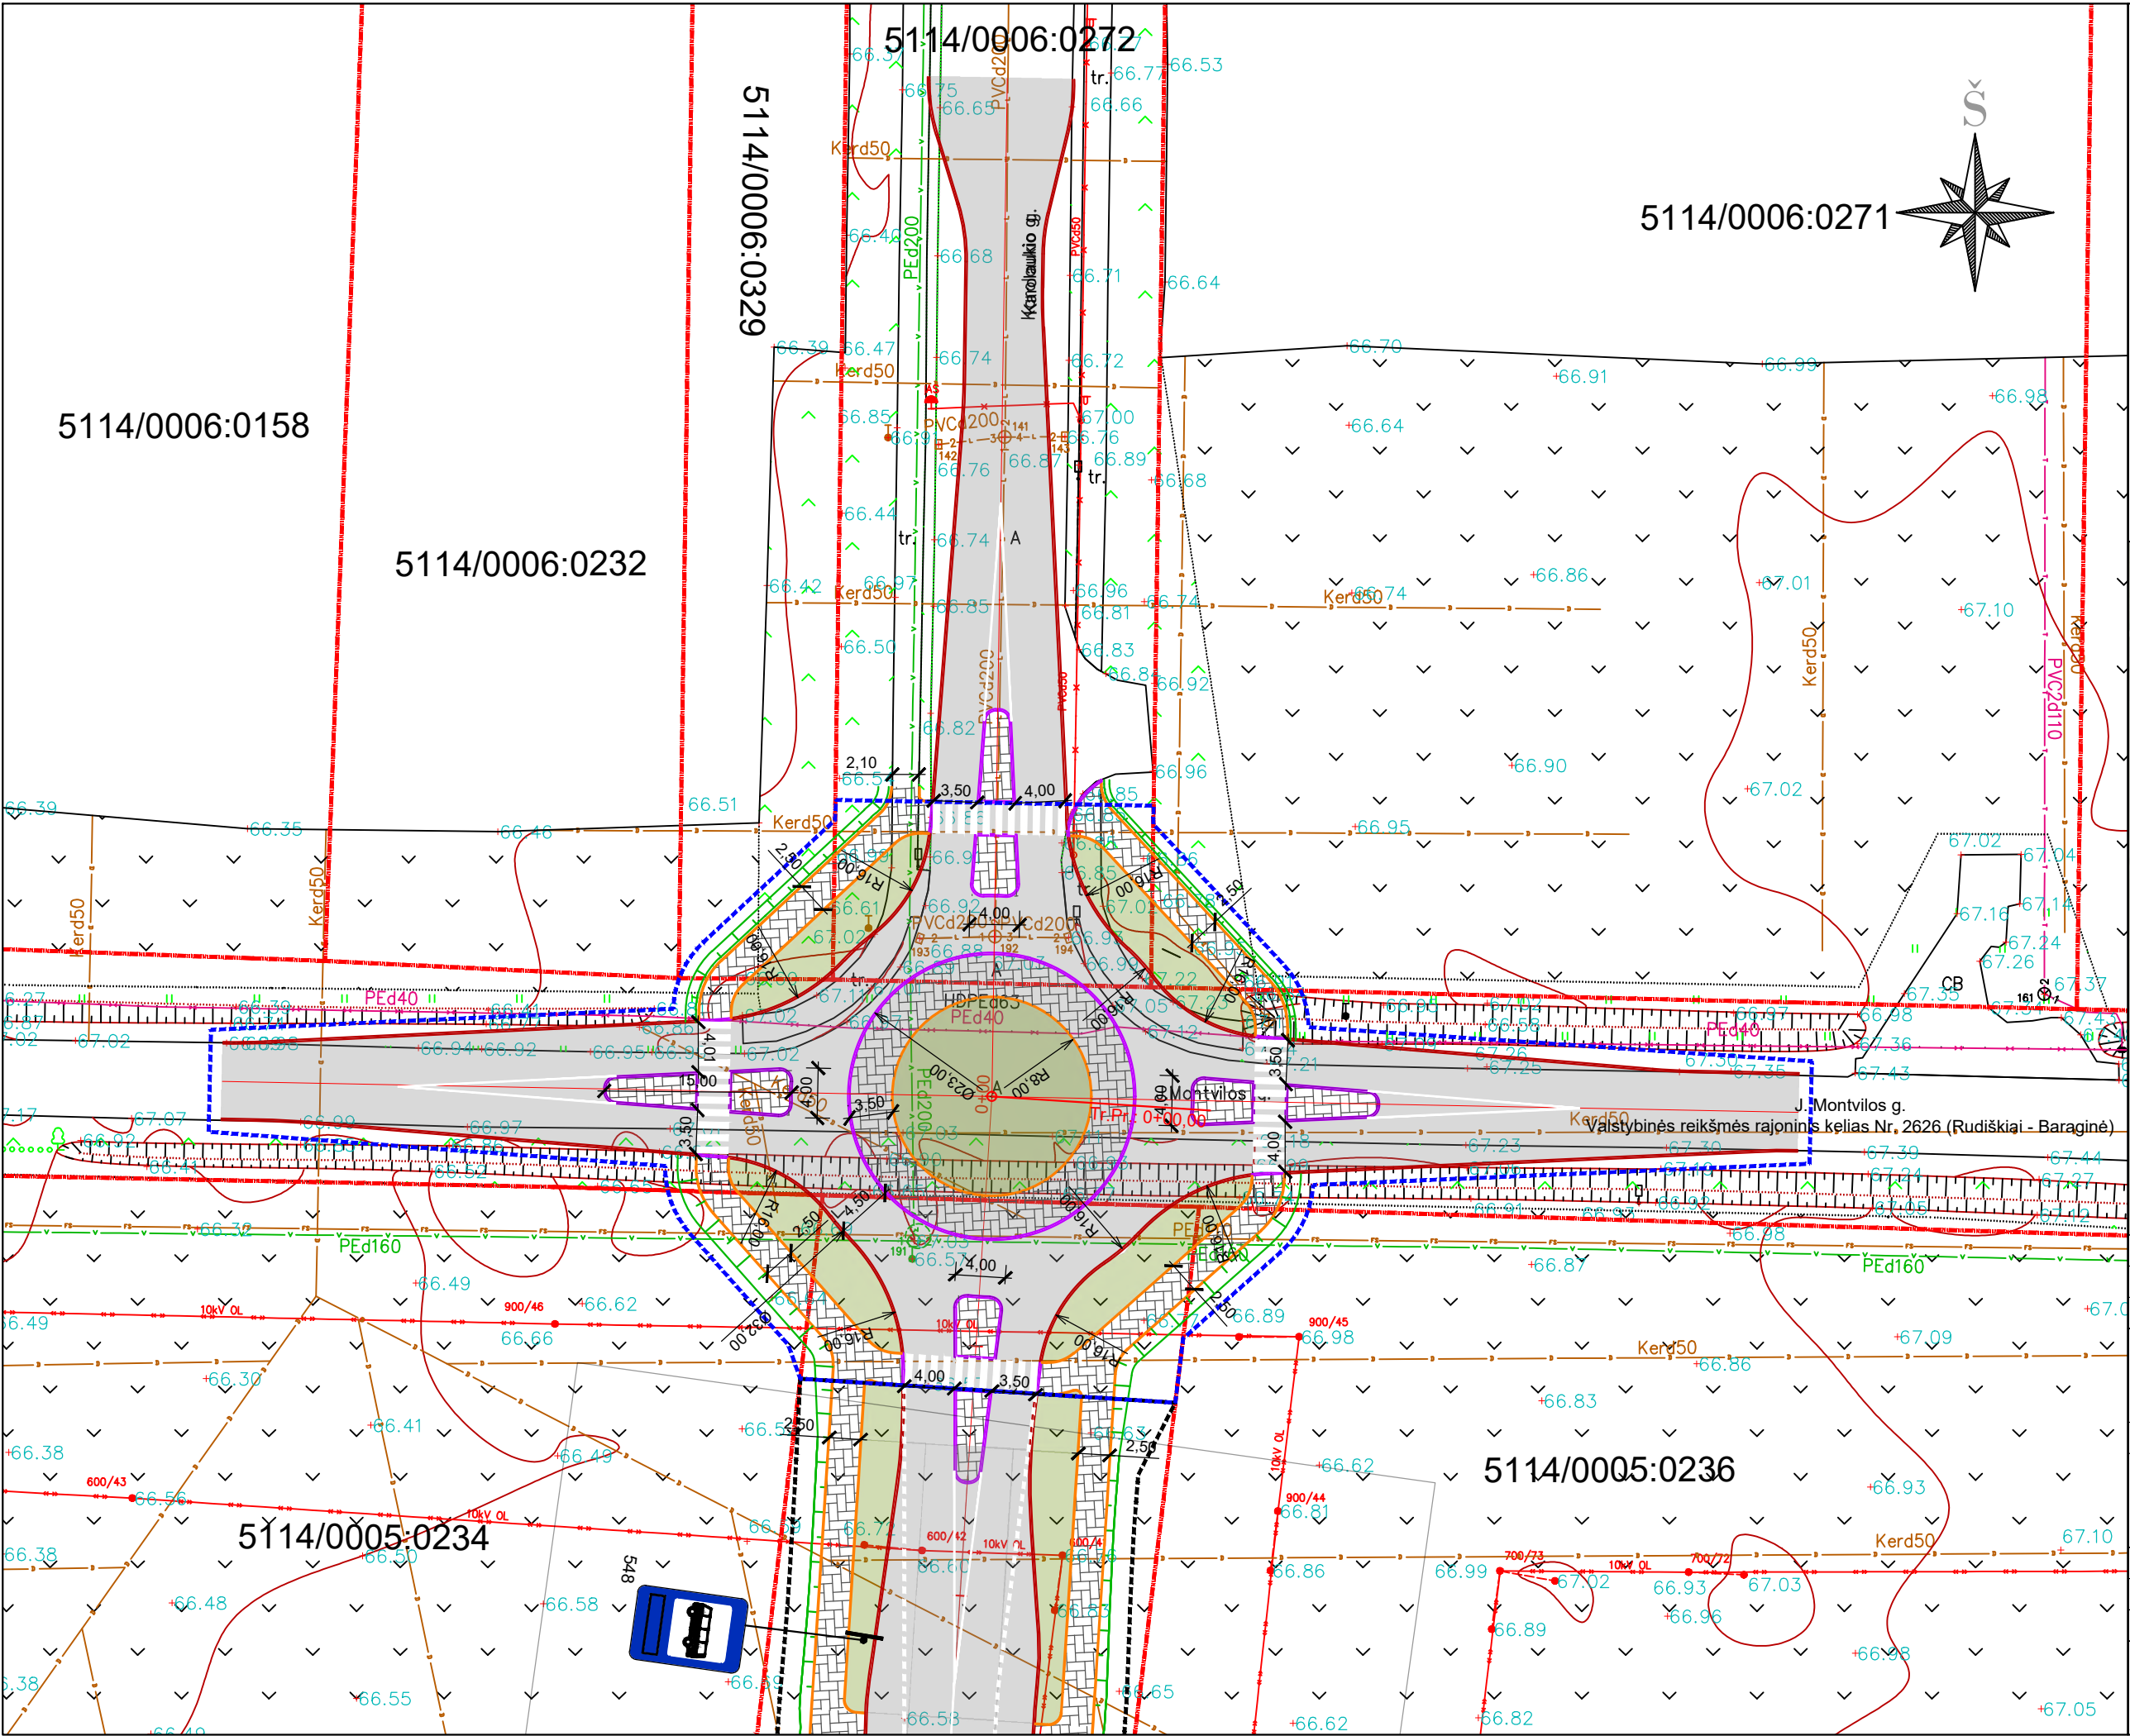


- SUTARTINIAI ŽYMĖJIMAI:
- kadastriniais matavimais suformuotų žemės sklypų ribos;
 - projektuojama asfalto danga;
 - projektuojamas gatvės bordiūras;
 - projektuojamas vejos bordiūras;
 - projektuojamas įleistas gatvės bordiūras;
 - projektuojami šlaitai;
 - projektuojamas horizontalus asfalto dangos ženklavimas;
 - projektuojama veja;
 - projektuojamas pėsčiųjų ir dviračių takas;
 - žiedinės sankryžos zona*;
 - projektuojamos C kategorijos gatvės darbų riba;
 - projektuojami kelio ženklai;

SITUACIJOS SCHEMA:

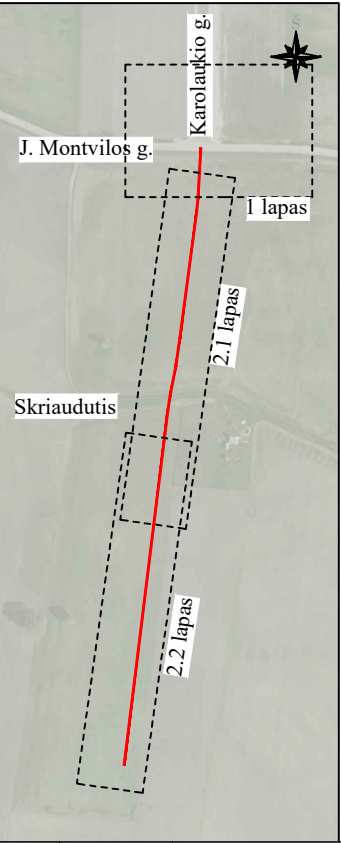

PASTABOS:
* žiedinė sankryža bus rengiama atskira techninio projekto susisiekimo dalimi;

0	2020-01-31	PROJEKTINIAI PASIŪLYMAI			
LAIDA	DATA	LAIDOS STATUSAS, KEITIMO PRIEŽASTIS (JEI TAIKOMA)			
KVAL. PATV. DOK. NR.	PROJEKTUOTOJAS		STATINIO PROJEKTO PAVADINIMAS		
		UAB „Baltic Engineers“ Savanorių pr. 28, LT-03116 Vilnius tel. +370 5 233 4112 info@balticengineers.com	Susisiekimo komunikacijų ir inžinerinių tinklų įrengimo Marijampolės laisvojoje ekonominėje zonoje, Marijampolės sav. Marijampolės sen. Skriaudučio k., Juozo Montvilos g. ir sklype kad. Nr. 5114/0005:69 statybos projektas		
A 709	SPV	V. JAKUTIS	STATINIO NUMERIS IR PAVADINIMAS		
KVAL. PATV. DOK. NR.	PROJEKTUOTOJAS		VISI		
		MB „Locus 3D“ Naugarduko g. 41 A, LT-03227 Vilnius tel. +370 6 009 3117			
33965	SPDV	B. UBARTAS	BRĖŽINIO PAVADINIMAS		
	Stat. inž.	V. RINKEVIČIUS	DANGŲ PLANAS M1:500		
LT	STATYTOJAS IR (ARBA) UŽSAKOVAS		DOKUMENTO ŽYMUO		
	Marijampolės savivaldybės administracija /		LAPAS		
	UAB „Marijampolės laisvosios ekonominės zonos valdymo bendrovė“		LAPŲ		
			411.1-01-PP-B-01		
			1	2	

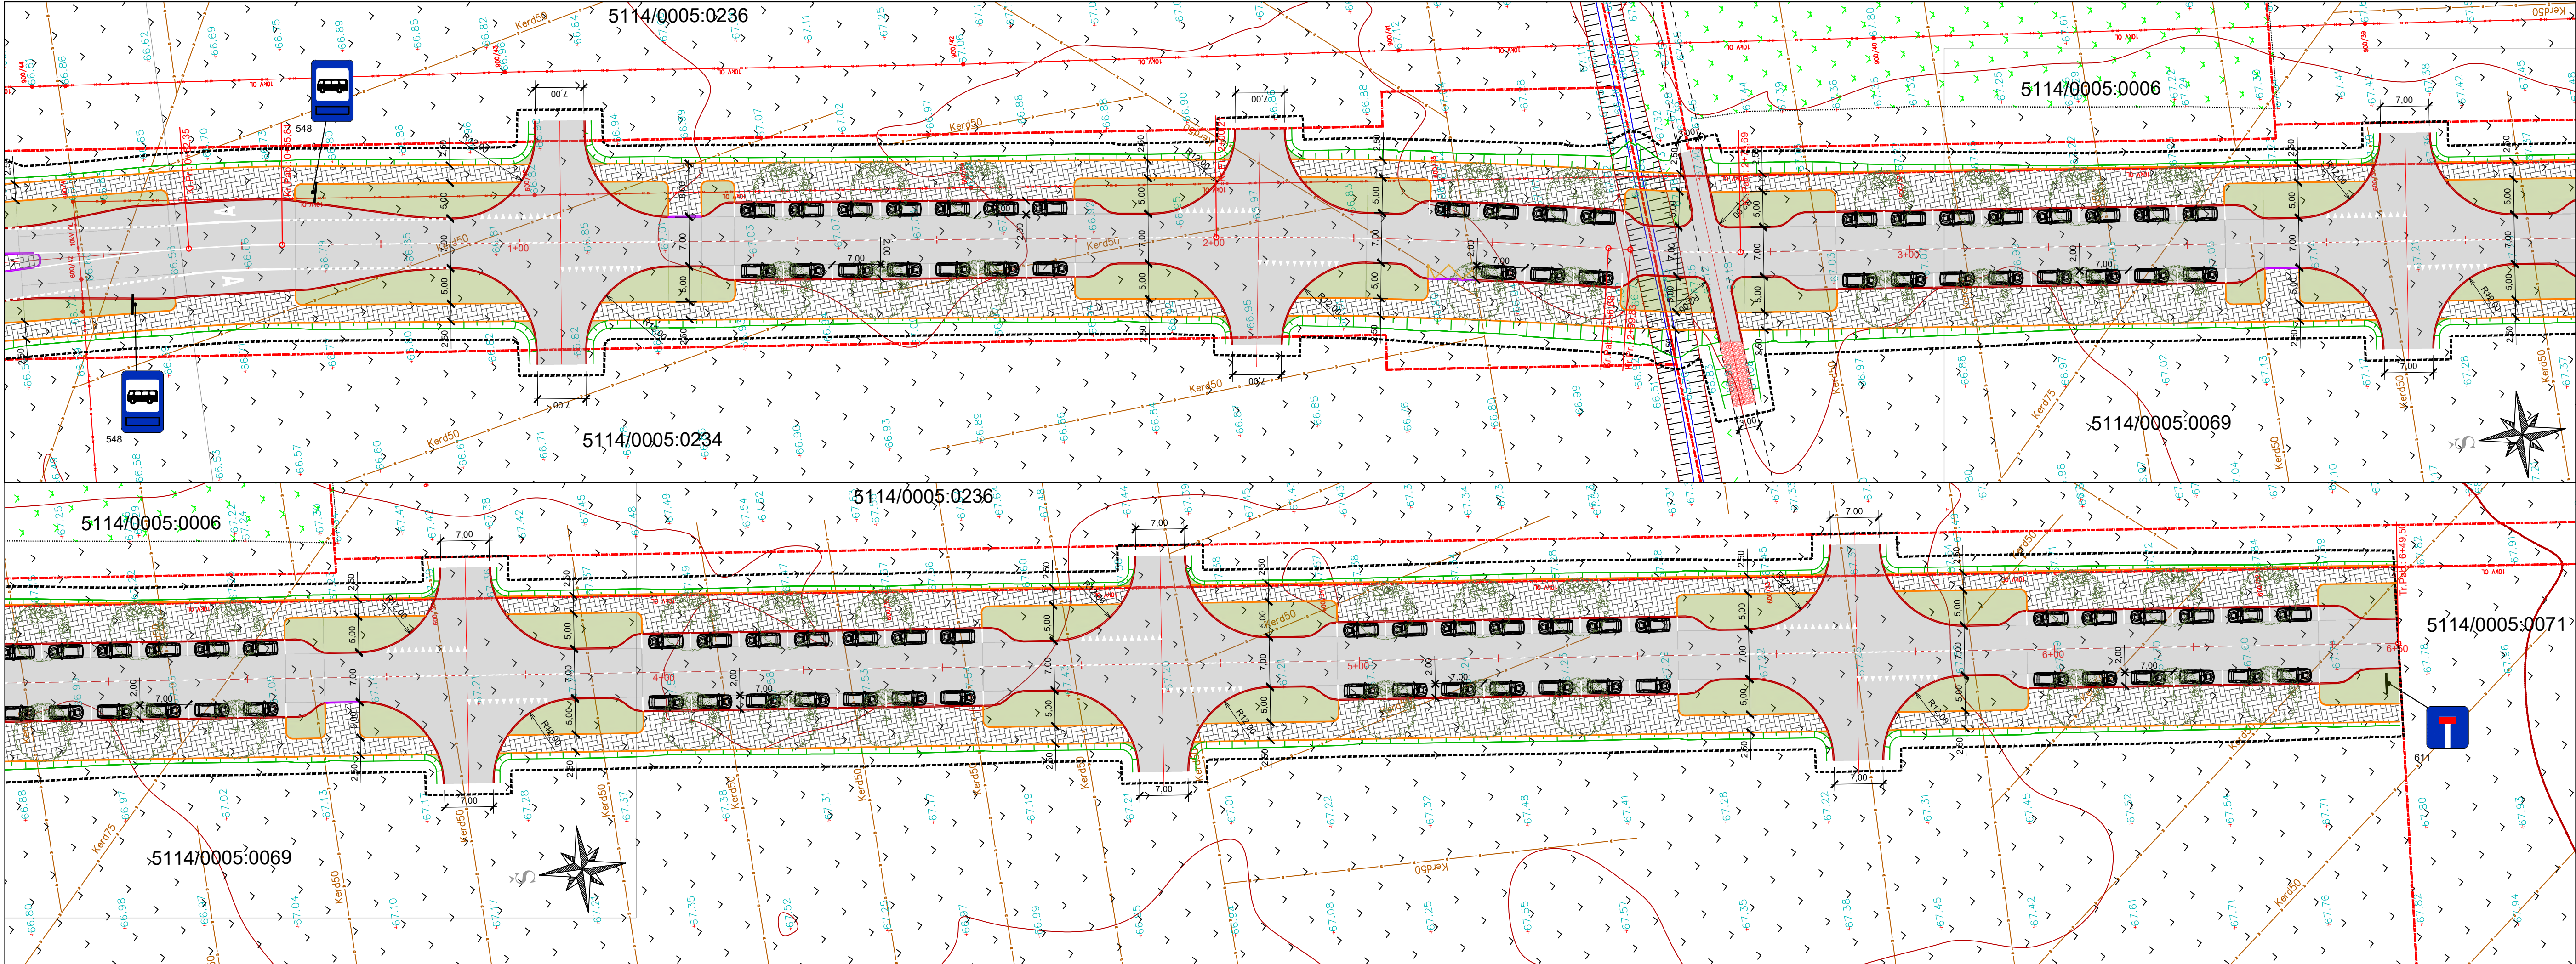

SUTARTINIAI ŽYMĖJIMAI:

- kadastriniai matavimais suformuotų žemės sklypų ribos;
- projektuojama asfalto danga;
- projektuojamas gatvės bordiūras;
- projektuojamas vejos bordiūras;
- projektuojamas įleistas gatvės bordiūras;
- projektuojami slėniai;
- projektuojamas horizontalus asfalto dangos ženklimas;
- projektuojama veja;
- projektuojamas pėsčiųjų ir dviračių takas;
- projektuojamas nuvažos suvedimas su esamu paviršiumi;
- numatomos medžių sodinimo vietos*;
- projektuojami kelio ženklai;
- projektuojamos C kategorijos gatvės darbų riba;


SITUACIJOS SCHEMA:

PASTABOS:

* tikslus medžių kiekis bei rūšis nustatoma techninio projekto metu;

DOKUMENTO ŽYMUO	LAPAS	LAPŲ	LAIDA
411.1-01-PP-B-01	2	2	0

Skersinis pjūvis PK 2+80

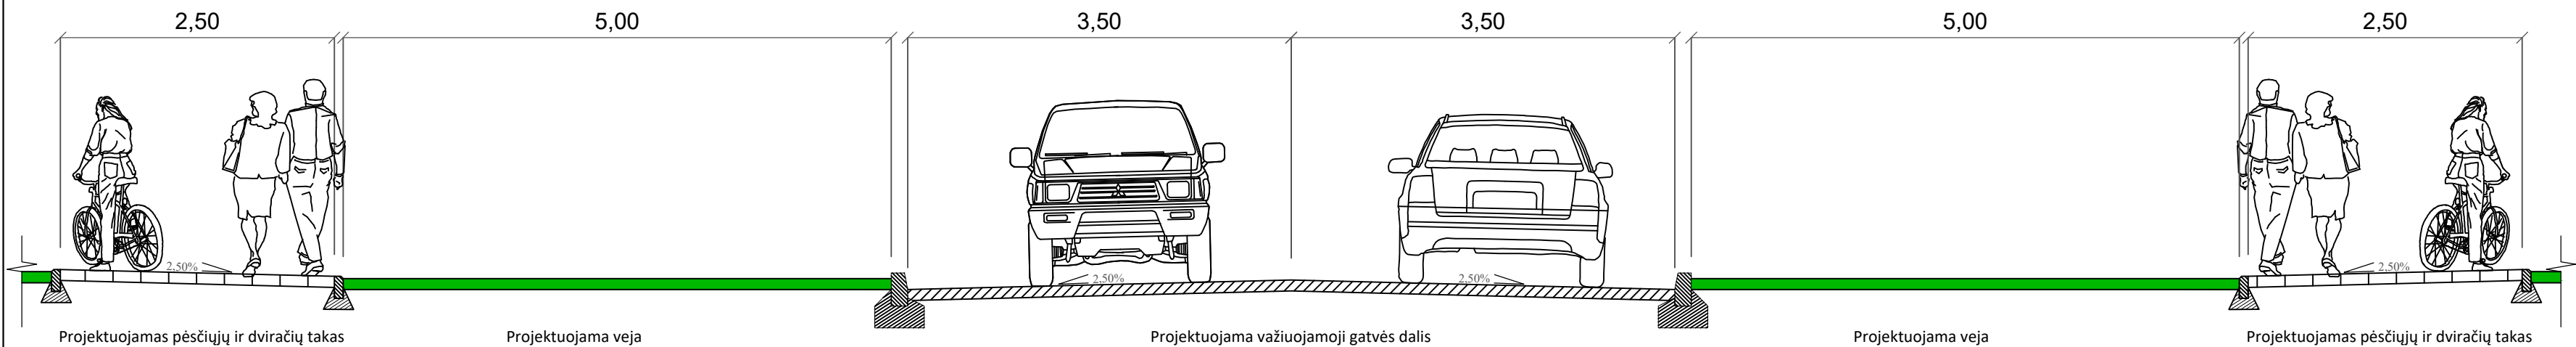

		PROJEKTINIAI PASIŪLYMAI				
0	2020-01-31	PROJEKTINIAI PASIŪLYMAI				
LAIDA	DATA	LAIDOS STATUSAS, KEITIMO PRIEŽASTIS (JEI TAIKOMA)				
KVAL. PATV. DOK. NR.	PROJEKTUOTOJAS		UAB „Baltic Engineers“ Savanorių pr. 28, LT-03116 Vilnius tel. +370 5 233 4112 info@balticengineers.com		STATINIO PROJEKTO PAVADINIMAS Susisiekimo komunikacijų ir inžinerinių tinklų įrengimo Marijampolės laisvojoje ekonominėje zonoje, Marijampolės sav. Marijampolės sen. Skriaudučio k., Juozo Montvilos g. ir sklype kad. Nr. 5114/0005:69 statybos projektas	
						
A 709	SPV	V. JAKUTIS		STATINIO NUMERIS IR PAVADINIMAS VISI		
KVAL. PATV. DOK. NR.	PROJEKTUOTOJAS		MB „Locus 3D“ Naugarduko g. 41 A, LT-03227 Vilnius tel. +370 6 009 3117			
						
33965	SPDV	B. UBARTAS		BRĖŽINIO PAVADINIMAS SKERSINIS PROFILIS M1:50	LAIDA	
	Stat. inž.	V. RINKEVIČIUS			0	
LT	STATYTOJAS IR (ARBA) UŽSAKOVAS Marijampolės savivaldybės administracija / UAB „Marijampolės laisvosios ekonominės zonos valdymo bendrovė“			DOKUMENTO ŽYMUO 411.1-01-PP-B-02	LAPAS	
					LAPŲ	
				1	1	