


ATESTATO NR.	UAB "ABU architektai"				OBJEKTAS: Administracinės paskirties pastato rekonstravimo į gyvenamosios paskirties pastatą - bendrąbutį (įvairių socialinių grupių asmenims) (6.4) projektas. Marijampolės sav. Šunskai, Varpo g. 51 BRĖŽINYS: Situacijos schemos M 1:500	LAIDA 0	
	e-paštas: bycenkovas@gmail.com, tel.: 8 610 13424						
	A 1863	PV	A. Byčėnkovas				2019-12
	A 1863	PDV / Arch.	A. Byčėnkovas				2019-12
		Arch.	T. Stachnevičiūtė				2019-12
Kalba	UŽSAKOVAS:				OBJEKTO NR.:	LAPAS	LAPŲ
LT	UAB "IPUKIS"				1919 -PP - SP - 1	1	1



ŽYM.	PAVADINIMAS
EKSPLIKACIJA	
1.	REKONSTRUOJAMAS PASTATAS
2.	AUTOMOBILIŲ STOVĖJIMO AIKŠTELĖ
3.	ESAMAS PASTATAS
SUTARTINIAI ŽYMĖJIMAI	
	SKLYPO RIBOS
	ESAMAS PASTATAS
	REKONSTRUOJAMAS PASTATAS
	TRINKELIŲ DANGA
	ĮVAŽIAVIMAS IR IŠVAŽIAVIMAS IŠ SKLYPO
	ĮĖJIMAI Į PASTATĄ
	ĮVAŽIAVIMAI Į PASTATĄ
	ESAMI VANDENTIEKIO TINKLAI
	ESAMI RYŠIŲ TINKLAI
	ESAMI ELEKTROS TINKLAI
	ESAMI BUITINIŲ NUOTEKŲ TINKLAI

ATESTATO NR.	UAB "ABU architektai" e-paštas: bycenkovas@gmail.com, tel.: 8 610 13424				OBJEKTAS: Administracinės paskirties pastato rekonstravimo į gyvenamosios paskirties pastatą - bendrąbutį (įvairių socialinių grupių asmenims) (6.4) projektas. Marijampolės sav. Šunskai, Varpo g. 51				
A 1863	PV	A. Byčėnkovas		2019-12	BRĖŽINYS: Sklypo sutvarkymo planas M 1:500			LAIDA	
A 1863	PDV / Arch.	A. Byčėnkovas		2019-12				0	
	Arch.	T. Stachnevičiūtė		2019-12					
Kalba	UŽSAKOVAS:				OBJEKTO NR.:			LAPAS	LAPŲ
LT	UAB "IPUKIS"							1919 -PP - SP - 2	1

PIRMO AUKŠTO PLANAS M1:100

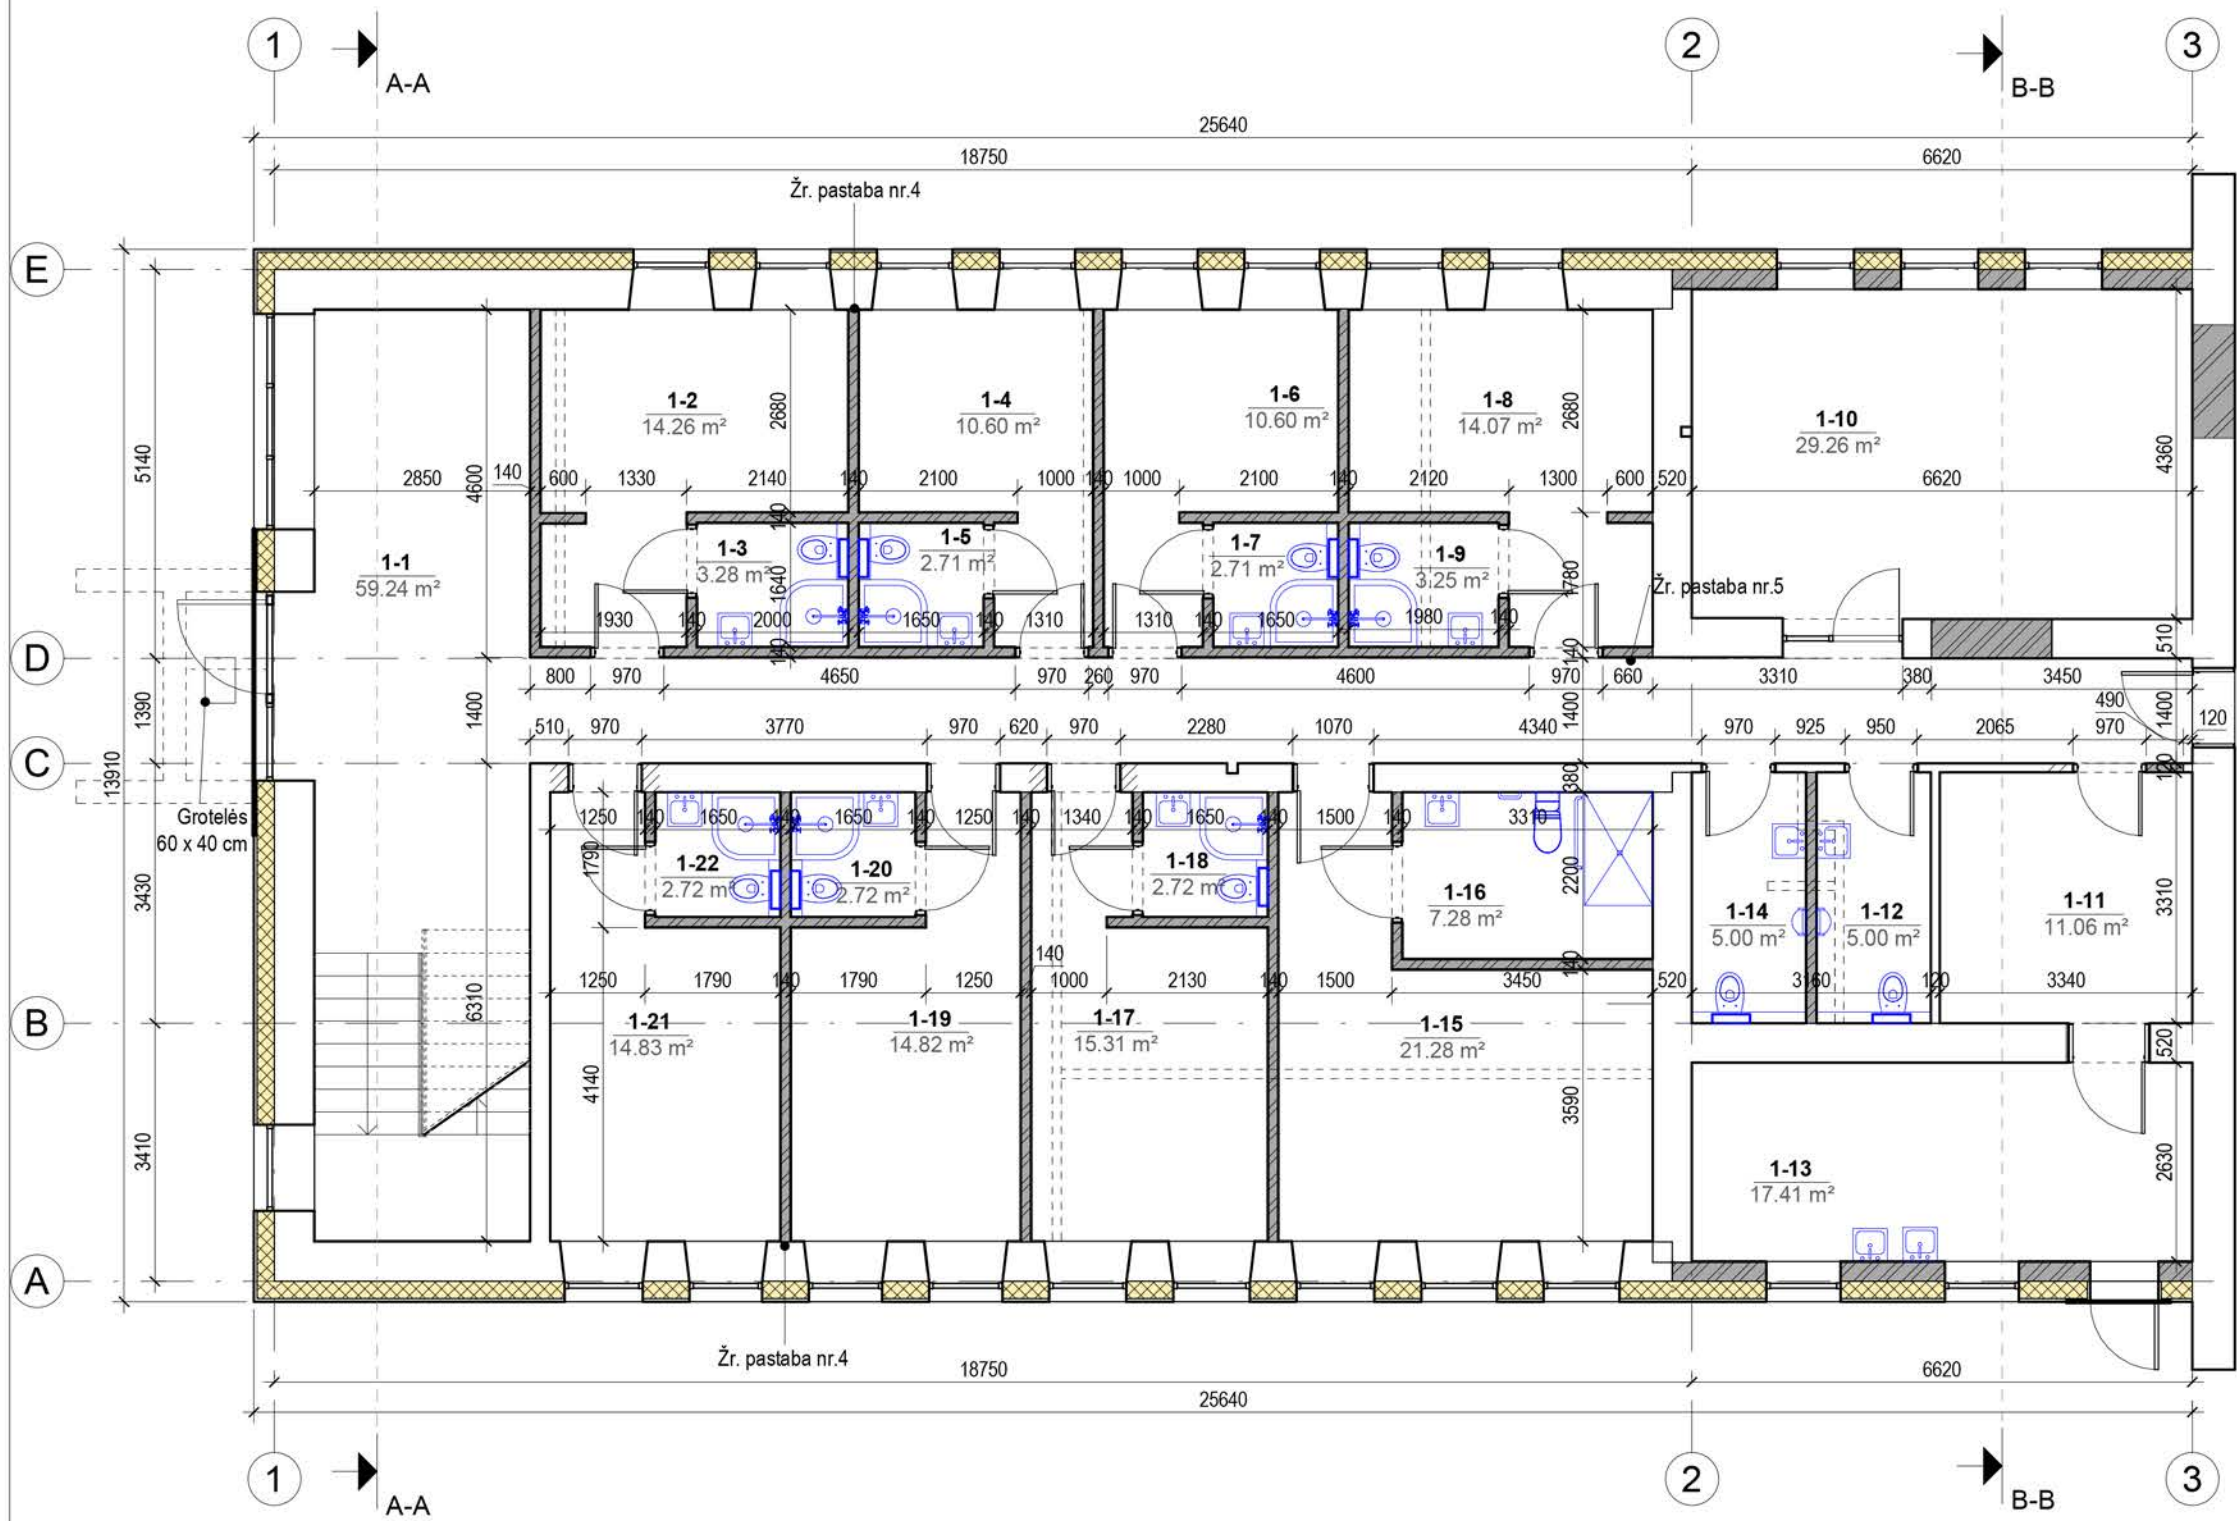

1A PATALPŲ ŽINIARAŠTIS		
Nr.	Patalpa	Plotas, m²
1-1	Holas	59.24
1-2	Kambarys nr.1	14.26
1-3	WC, dušas	3.28
1-4	Kambarys nr. 2	10.60
1-5	WC, dušas	2.71
1-6	Kambarys nr. 3	10.60
1-7	WC, dušas	2.71
1-8	Kambarys nr. 4	14.07
1-9	WC, dušas	3.25
1-10	Laisvalaikio erdvė	29.26
1-11	Techninė patalpa	11.06
1-12	WC	5.00
1-13	Skalbimas	17.41
1-14	WC	5.00
1-15	Kambarys nr. 5	21.28
1-16	WC, dušas	7.28
1-17	Kambarys nr. 6	15.31
1-18	WC, dušas	2.72
1-19	Kambarys nr. 7	14.82
1-20	WC, dušas	2.72
1-21	Kambarys nr. 8	14.83
1-22	WC, dušas	2.72
		270.11

Sutartiniai žymėjimai


	Esamos apšiltinamos sienos
	Esamos sienos
	Naujos apšiltinamos sienos
	Naujos sienos
	Griaunamos sienos

PASTABOS:

- Matmenys duoti mm.
- Matmenis tikslinti natūroje.
- Esant neatitikimams susisiekti su projekto autorium.
- Nauja siena centruojama tarplangio atžvilgiu.
- Naują sieną suvesti į vieną plokštumą su esama siena.

ATESTATO NR.		UAB "ABU architektai"			OBJEKTAS: Administracinės paskirties pastato rekonstravimo į gyvenamosios paskirties pastatą - bendrabutį (įvairių socialinių grupių asmenims) (6.4) projektas. Marijampolės sav. Šunskai, Varpo g. 51		
		e-paštas: bycenkovas@gmail.com, tel.: 8 610 13424					
A1863	PV	A. Byčėnkovas		2020-01	BRĖŽINYS:	1 : 100	LAIDA
A1863	PDV/Arch.	A. Byčėnkovas		2020-01			
	Arch.	T. Stachnevičiūtė		2020-01			
					Pirmo aukšto planas		
KALBOS TRUMP.	STATYTOJAS:				OBJEKTO NR.:		LAPAS
	UAB "IPUKIS"				1919 - PP - A - 1		LAPŲ
LT							1 1

PIRMO AUKŠTO TECHNOLOGINIS PLANAS
M1:100

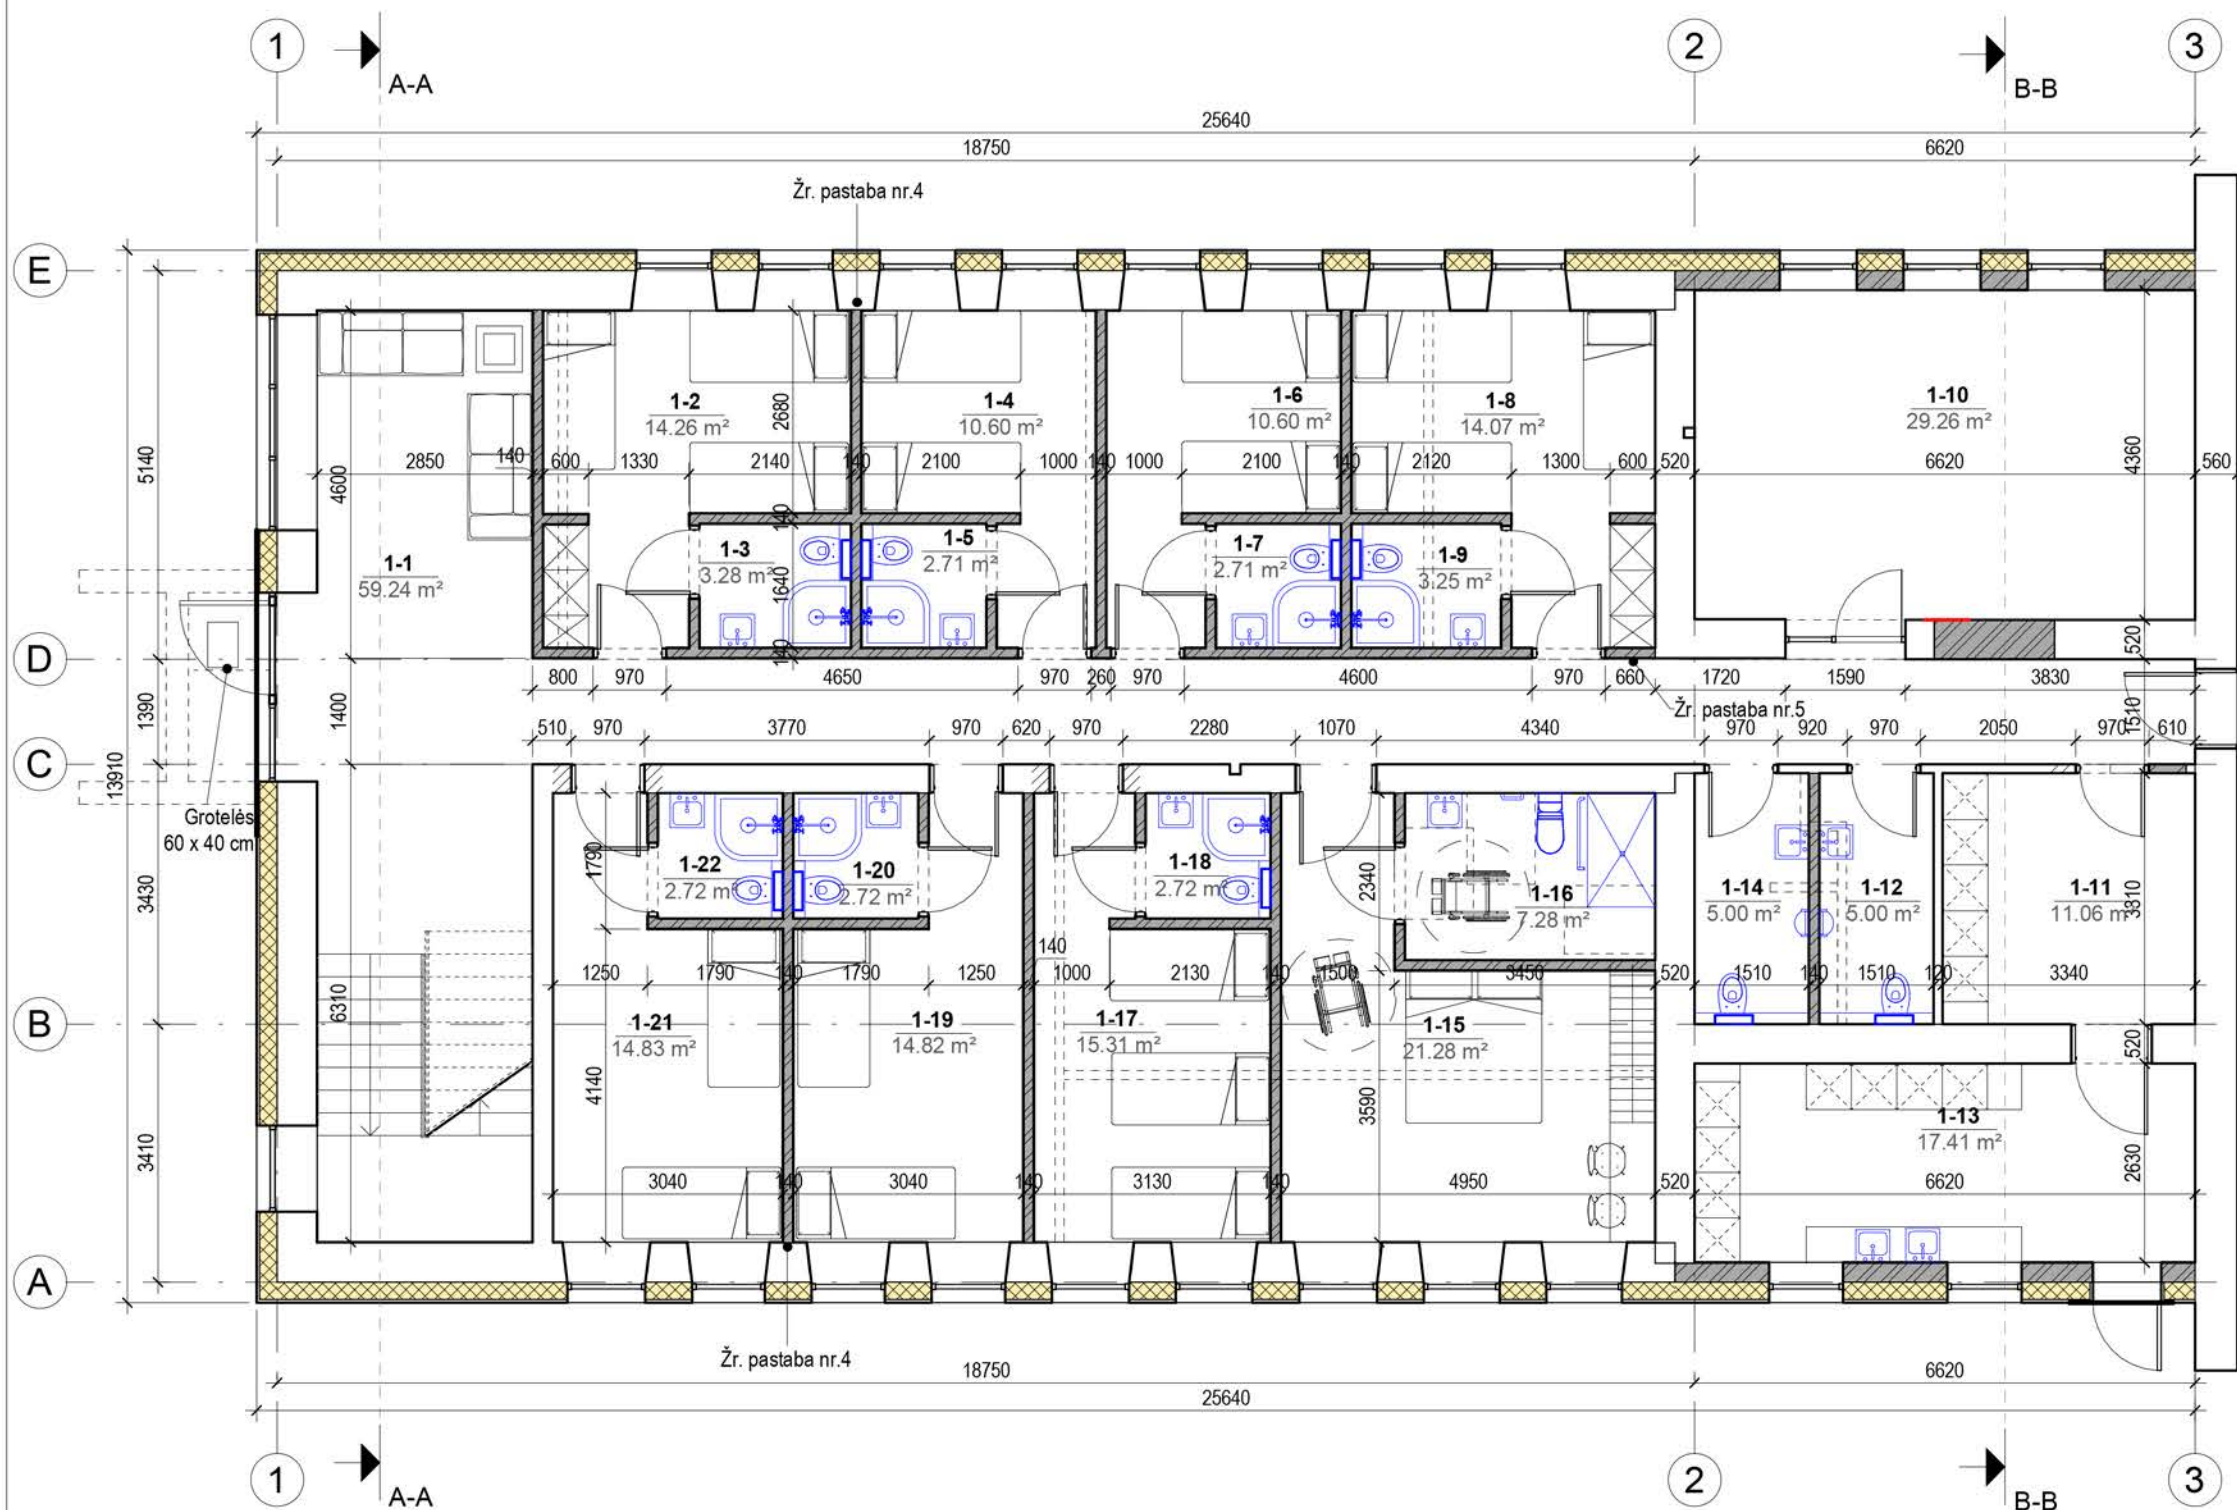

1A PATALPŲ ŽINIARAŠTIS

Nr.	Patalpa	Plotas, m²
1-1	Holas	59.24
1-2	Kambarys nr.1	14.26
1-3	WC, dušas	3.28
1-4	Kambarys nr. 2	10.60
1-5	WC, dušas	2.71
1-6	Kambarys nr. 3	10.60
1-7	WC, dušas	2.71
1-8	Kambarys nr. 4	14.07
1-9	WC, dušas	3.25
1-10	Laisvalaikio erdvė	29.26
1-11	Techninė patalpa	11.06
1-12	WC	5.00
1-13	Skalbimas	17.41
1-14	WC	5.00
1-15	Kambarys nr. 5	21.28
1-16	WC, dušas	7.28
1-17	Kambarys nr. 6	15.31
1-18	WC, dušas	2.72
1-19	Kambarys nr. 7	14.82
1-20	WC, dušas	2.72
1-21	Kambarys nr. 8	14.83
1-22	WC, dušas	2.72
		270.11

Sutartiniai žymėjimai

	Esamos apšiltinamos sienos
	Esamos sienos
	Naujos apšiltinamos sienos
	Naujos sienos
	Griaunamos sienos

PASTABOS:

- Matmenys duoti mm.
- Matmenis tikslinti natūroje.
- Esant neatitikimams susisiekti su projekto autorium.
- Nauja siena centruojama tarplangio atžvilgiu.
- Naują sieną suvesti į vieną plokštumą su esama siena.

ATESTATO NR.		UAB "ABU architektai"			OBJEKTAS: Administracinės paskirties pastato rekonstravimo į gyvenamosios paskirties pastatą - bendrąbutį (įvairių socialinių grupių asmenims) (6.4) projektas. Marijampolės sav. Šunskai, Varpo g. 51			
		e-paštas: bycenkovas@gmail.com, tel.: 8 610 13424						
A1863	PV	A. Byčėnkovas		2020-01	BRĖŽINYS: Pirmo aukšto technologinis planas		1 : 100 LAIDA O	
A1863	PDV/Arch.	A. Byčėnkovas		2020-01				
	Arch.	T. Stachnevičiūtė		2020-01				
KALBOS TRUMP.		STATYTOJAS:			OBJEKTO NR.:		LAPAS	LAPŲ
		UAB "IPUKIS"			1919 - PP - A - 2		1	1
LT								

ANTRO AUKŠTO PLANAS M1:100

2 A patalpų žiniaraštis

Nr.	Patalpa	Plotas
2-1	Koridorius	43.36 m ²
2-2	Kambarys nr. 9	14.08 m ²
2-3	WC, dušas	3.08 m ²
2-4	Kambarys nr. 10	10.47 m ²
2-5	WC, dušas	2.76 m ²
2-6	Kambarys nr. 11	10.69 m ²
2-7	WC, dušas	2.76 m ²
2-8	Kambarys nr. 12	10.70 m ²
2-9	WC, dušas	2.76 m ²
2-10	Kambarys nr. 13	14.41 m ²
2-11	WC, dušas	3.34 m ²
2-12	Virtuvė / Valgomasis	38.49 m ²
2-13	Gyvenamasis kambarys	42.46 m ²
2-14	Kambarys	2.65 m ²
2-15	Kambarys nr. 14	16.91 m ²
2-16	WC, dušas	15.88 m ²
2-17	WC, dušas	2.44 m ²
2-18	Pagalbinė patalpa	15.49 m ²
2-19	Kambarys nr. 15	2.63 m ²
2-20	Kambarys nr. 16	9.57 m ²
2-21	Kambarys nr. 17	14.18 m ²
2-22	WC, dušas	2.62 m ²
Bendras plotas:		281.72 m ²

Sutartiniai žymėjimai

	Esamos apšiltinamos sienos
	Esamos sienos
	Naujos apšiltinamos sienos
	Naujos sienos
	Griaunamos sienos

PASTABOS:

- Matmenys duoti mm.
- Matmenis tikslinti natūroje.
- Esant neatitikimams susisiekti su projekto autorium.
- Nauja siena centruojama tarplangio atžvilgiu.

ATESTATO NR.		UAB "ABU architektai"				OBJEKTAS: Administracinės paskirties pastato rekonstravimo į gyvenamosios paskirties pastatą - bendrabutį (įvairių socialinių grupių asmenims) (6.4) projektas. Marijampolės sav. Šunskai, Varpo g. 51				
		e-paštas: bycenkovas@gmail.com, tel.: 8 610 13424								
A1863	PV	A. Byčenkovas		2020-01	BRĖŽINYS:		1 : 100		LAIDA	
A1863	PDV/Arch.	A. Byčenkovas		2020-01					O	
	Arch.	T. Stachnevičiūtė		2020-01						
							Antro aukšto planas			
KALBOS TRUMP.		STATYTOJAS:				OBJEKTO NR.:		LAPAS	LAPŲ	
		UAB "IPUKIS"				1919 - PP - A - 3		1	1	
LT										


ANTRO AUKŠTO TECHNOLOGINIS
PLANAS M1:100

2 A patalpų žiniaraštis

Nr.	Patalpa	Plotas
2-1	Koridorius	43.36 m ²
2-2	Kambarys nr. 9	14.08 m ²
2-3	WC, dušas	3.08 m ²
2-4	Kambarys nr. 10	10.47 m ²
2-5	WC, dušas	2.76 m ²
2-6	Kambarys nr. 11	10.69 m ²
2-7	WC, dušas	2.76 m ²
2-8	Kambarys nr. 12	10.70 m ²
2-9	WC, dušas	2.76 m ²
2-10	Kambarys nr. 13	14.41 m ²
2-11	WC, dušas	3.34 m ²
2-12	Virtuvė / Valgomasis	38.49 m ²
2-13	Gyvenamasis kambarys	42.46 m ²
2-14	Kambarys	2.65 m ²
2-15	Kambarys nr. 14	16.91 m ²
2-16	WC, dušas	15.88 m ²
2-17	WC, dušas	2.44 m ²
2-18	Pagalbinė patalpa	15.49 m ²
2-19	Kambarys nr. 15	2.63 m ²
2-20	Kambarys nr. 16	9.57 m ²
2-21	Kambarys nr. 17	14.18 m ²
2-22	WC, dušas	2.62 m ²
Bendras plotas:		281.72 m ²

Sutartiniai žymėjimai


	Esamos apšiltinamos sienos
	Esamos sienos
	Naujos apšiltinamos sienos
	Naujos sienos
	Griaunamos sienos

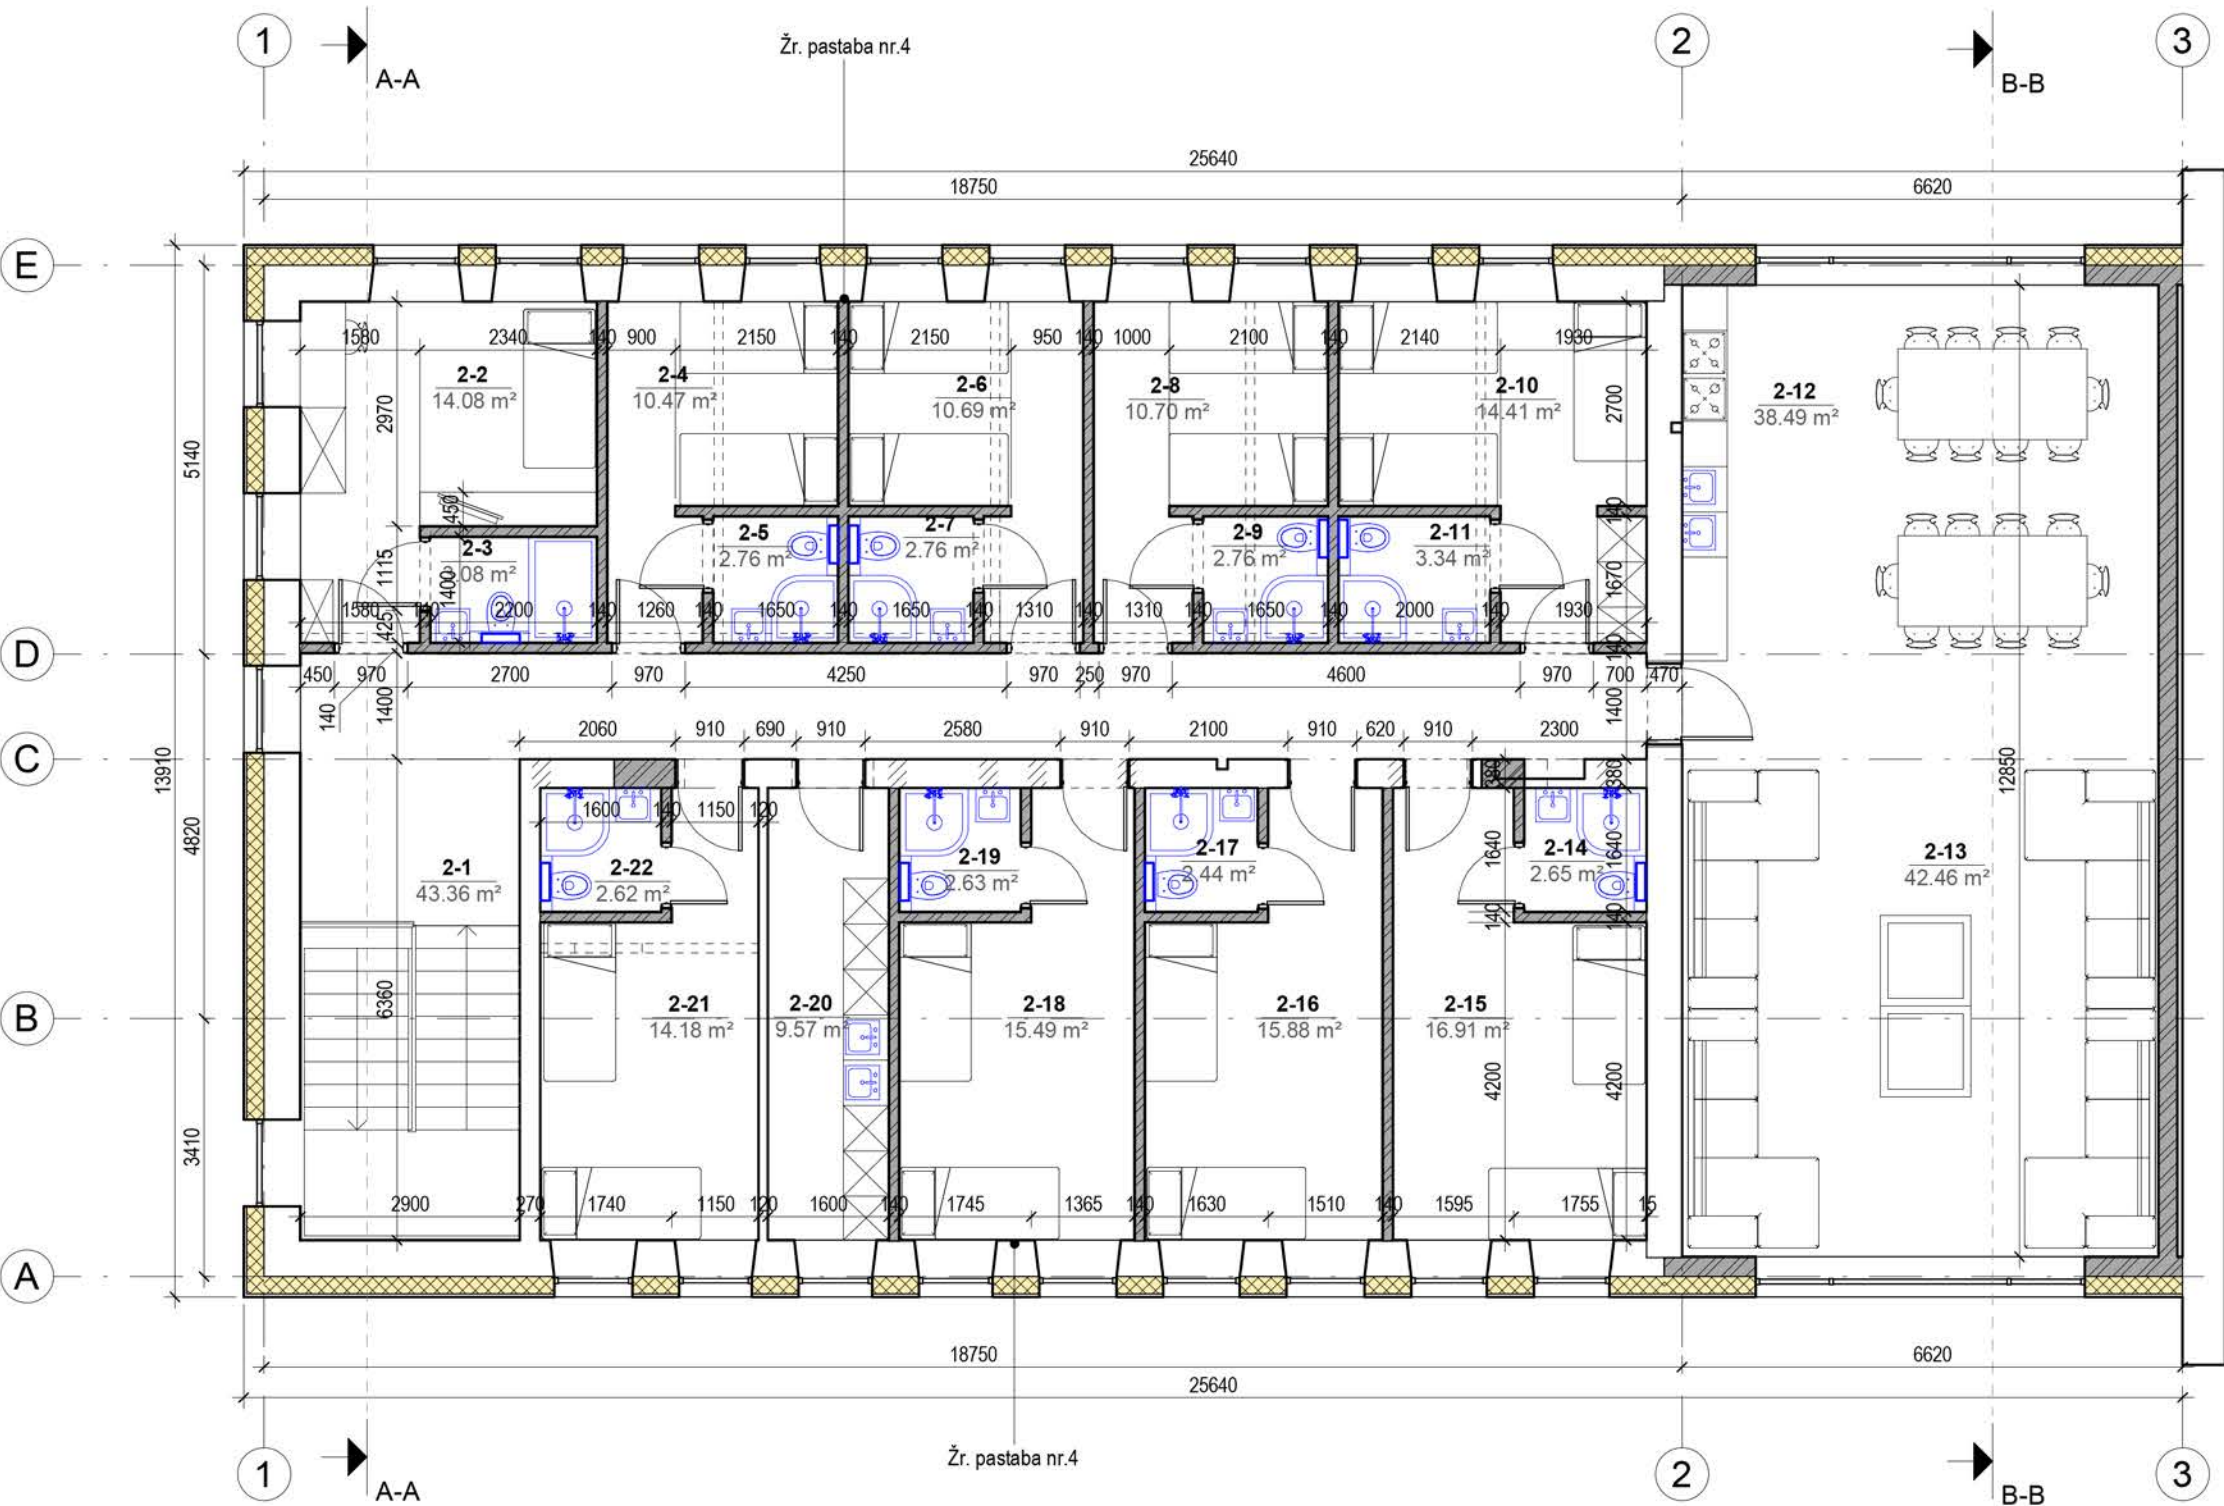

- PASTABOS:
- Matmenys duoti mm.
 - Matmenis tikslinti natūroje.
 - Esant neatitikimams susisiekti su projekto autorium.
 - Nauja siena centruojama tarplangio atžvilgiu.

ATESTATO NR.		UAB "ABU architektai"			OBJEKTAS: Administracinės paskirties pastato rekonstravimo į gyvenamosios paskirties pastatą - bendrąbutį (įvairių socialinių grupių asmenims) (6.4) projektas. Marijampolės sav. Šunskai, Varpo g. 51			
		e-paštas: bycenkovas@gmail.com, tel.: 8 610 13424						
A1863	PV	A. Byčenkovas		2020-01	BRĖŽINYS:	1 : 100	LAIDA	
A1863	PDV/Arch.	A. Byčenkovas		2020-01				
	Arch.	T. Stachnevičiūtė		2020-01				
					Antro aukšto technologinis planas			
KALBOS TRUMP.		STATYTOJAS: UAB "IPUKIS"			OBJEKTO NR.:		LAPAS	LAPŲ
LT					1919 - PP - A - 4		1	1

Stogo planas M 1:100

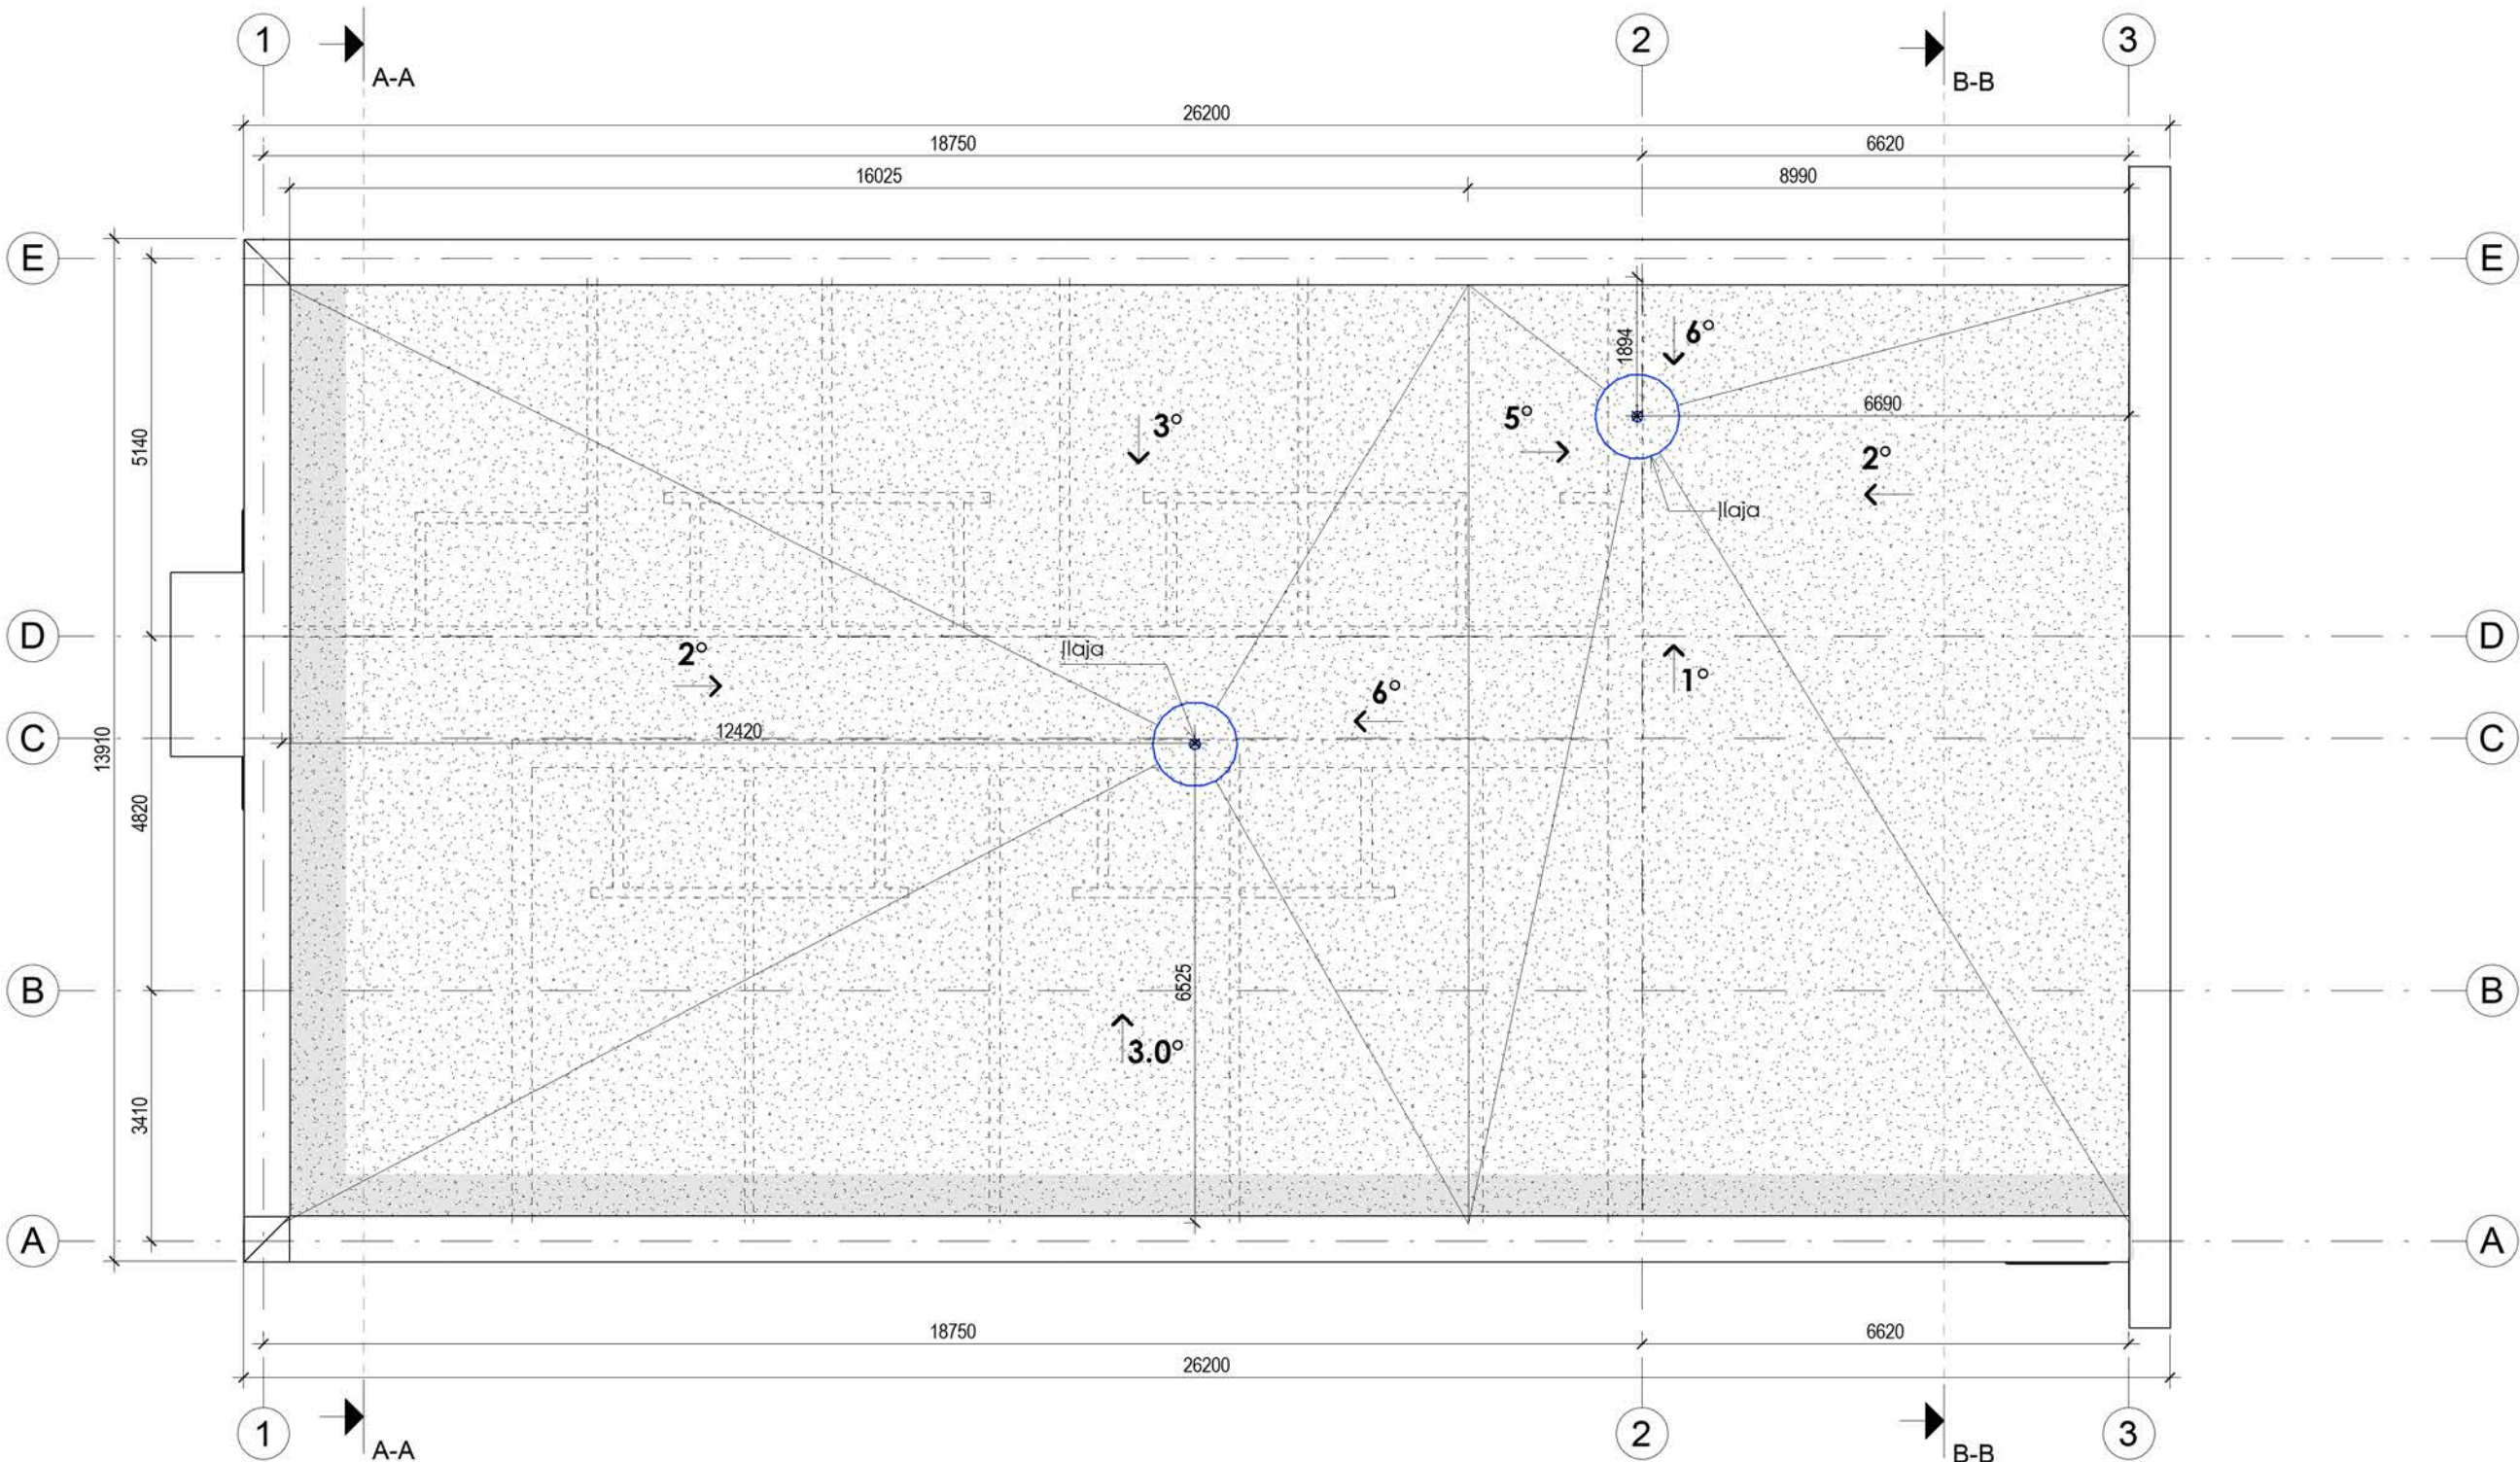


ORIENTACINIAI MEDŽIAGŲ KIEKIAI:

Medžiagos	Gyv. namas
Stogo danga	323 m ²



PASTABOS:

1. Matmenys duoti mm.
2. Matmenis tikslinti natūroje.
3. Esant neatitikimams susisiekti su projekto autorium.
4. Stogui naudojama prilydoma ruloninė danga.
5. Parapetai skardinami.


ATESTATO NR.		UAB "ABU architektai"			OBJEKTAS: Administracinės paskirties pastato rekonstravimo į gyvenamosios paskirties pastatą - bendrabutį (įvairių socialinių grupių asmenims) (6.4) projektas. Marijampolės sav. Šunskai, Varpo g. 51						
A1863		PV	A. Byčenkovas		2020-01	BRĖŽINYS: Stogo planas		1 : 100		LAIDA	
A1863		PDV/Arch.	A. Byčenkovas		2020-01			o			
		Arch.	T. Stachnevičiūtė		2020-01						
KALBOS TRUMP.		STATYTOJAS: UAB "IPUKIS"				OBJEKTO NR.:				LAPAS	LAPŲ
LT						1919 - PP - A - 5				1	1

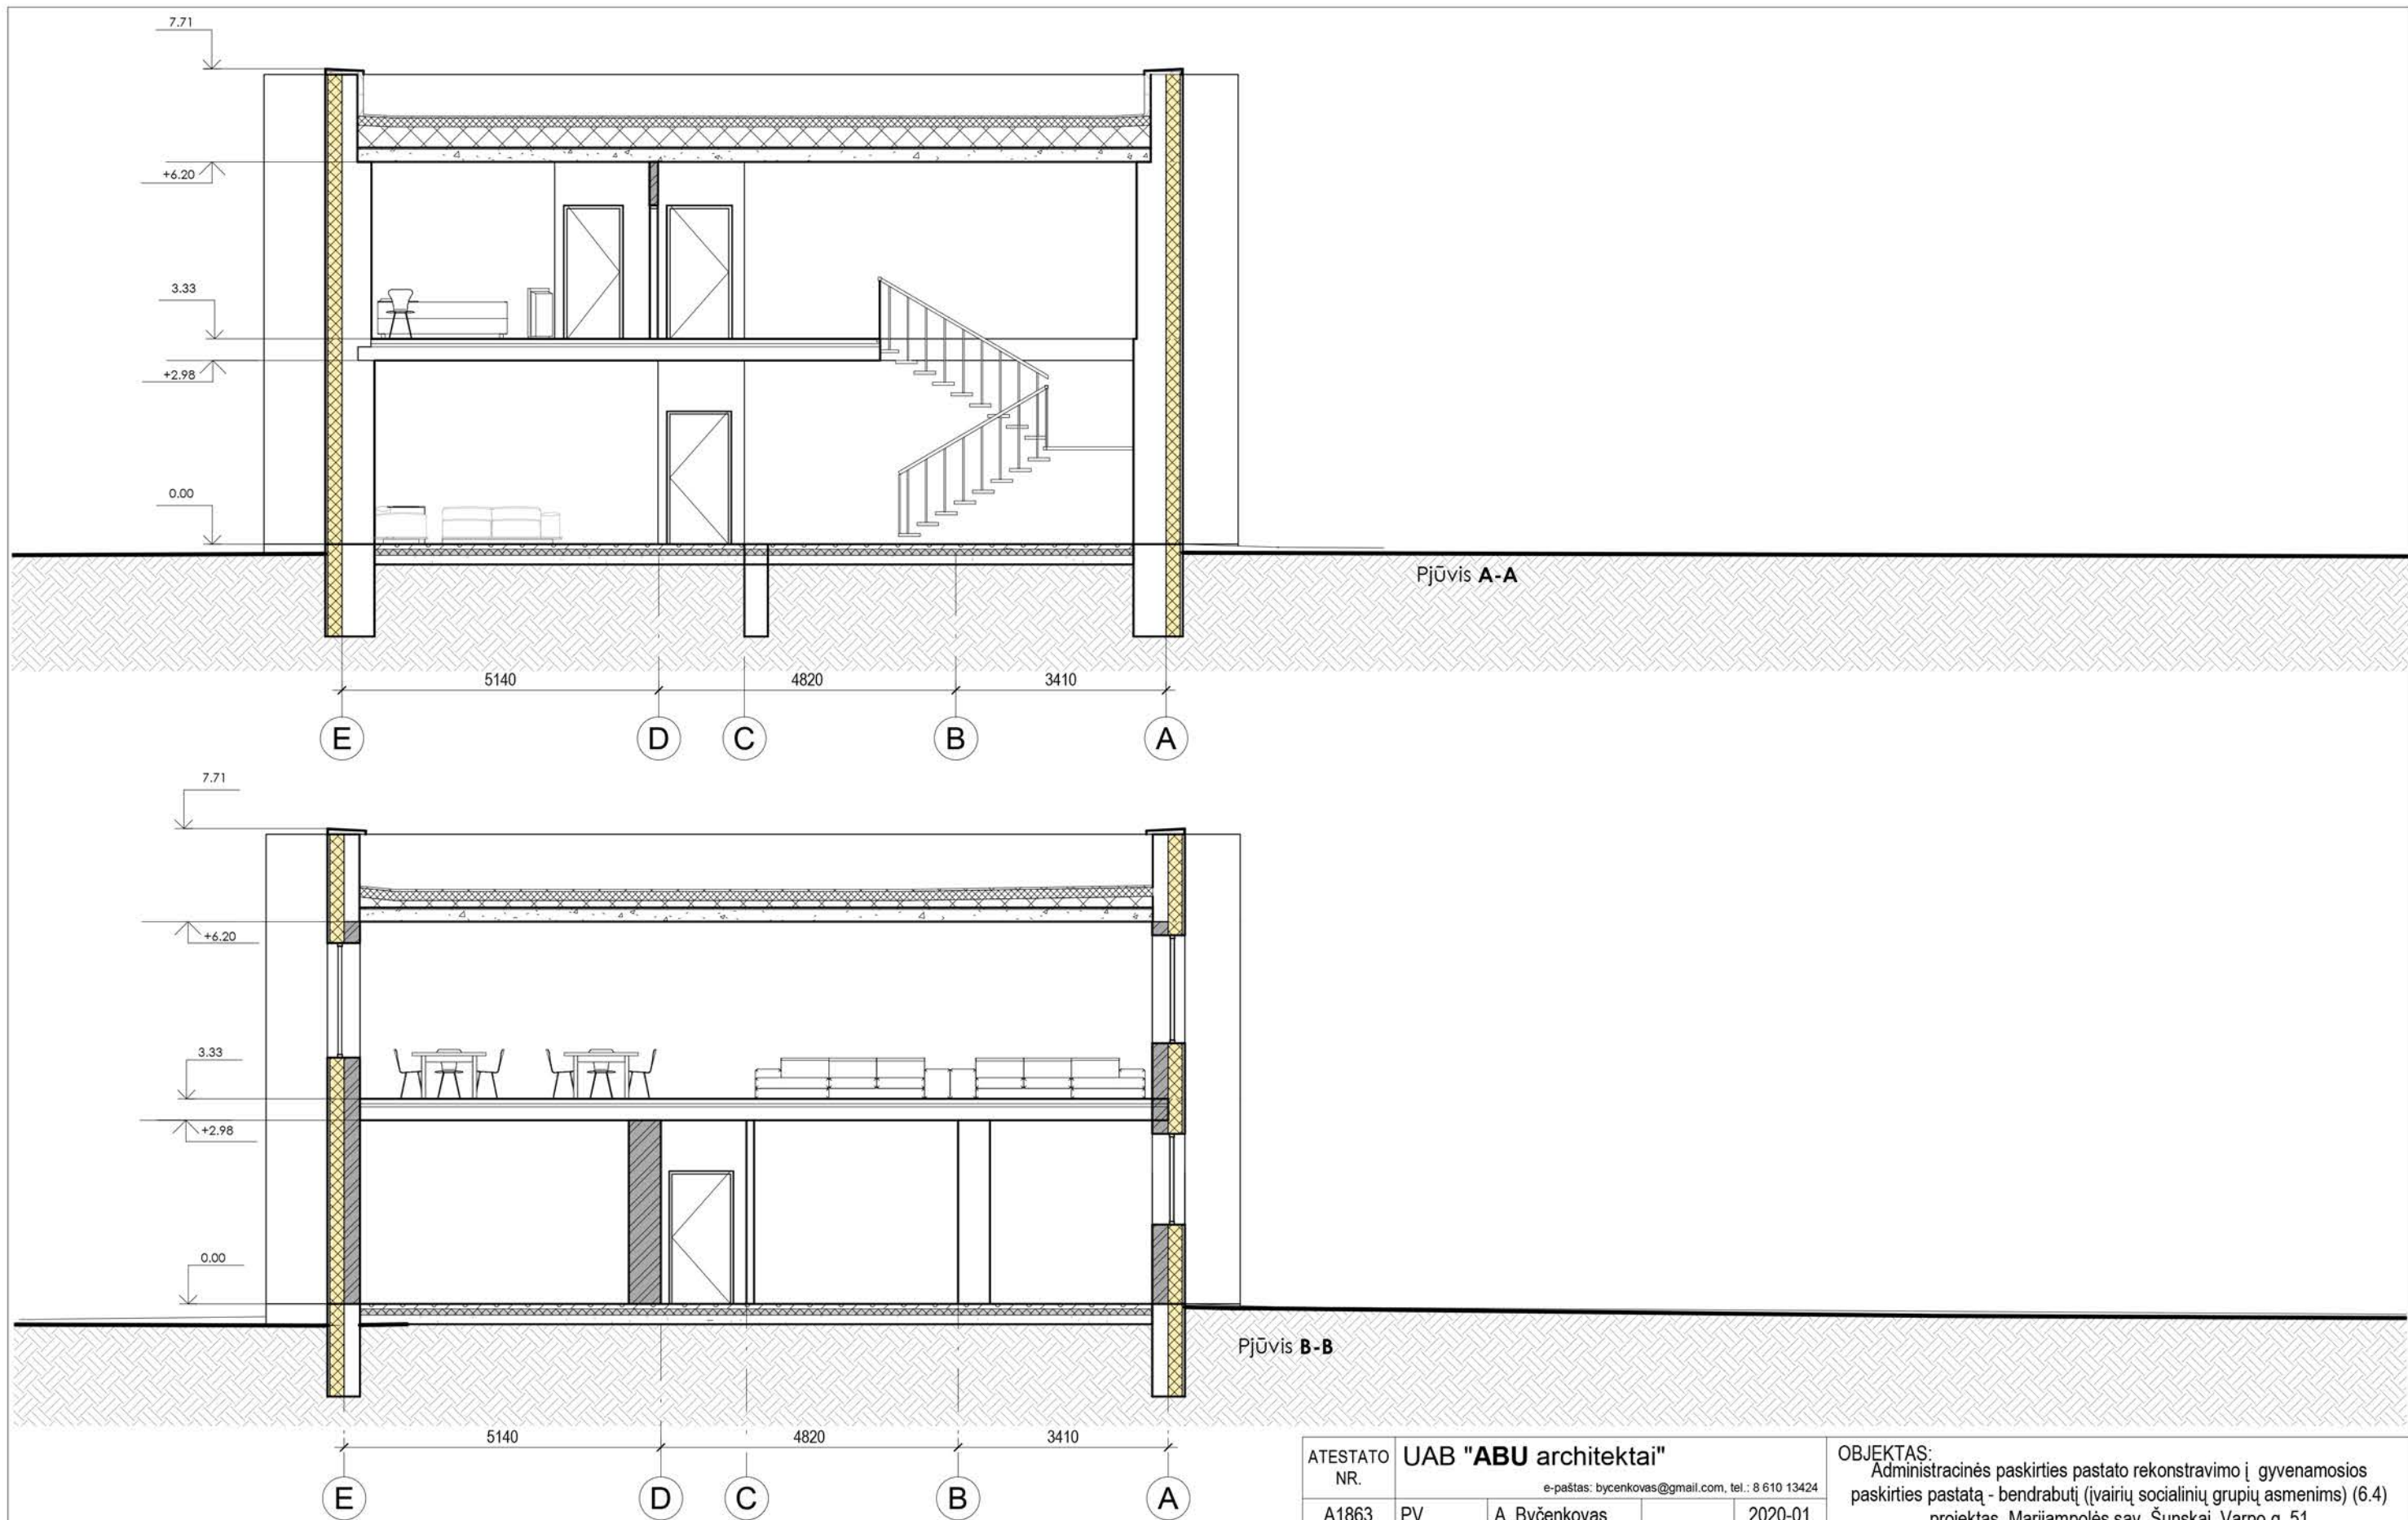

ATESTATO NR.		UAB "ABU architektai" e-paštas: bycenkovas@gmail.com, tel.: 8 610 13424			OBJEKTAS: Administracinės paskirties pastato rekonstravimo į gyvenamosios paskirties pastatą - bendrąbutį (įvairių socialinių grupių asmenims) (6.4) projektas. Marijampolės sav. Šunskai, Varpo g. 51				
A1863	PV	A. Byčenkovas		2020-01	BRĖŽINYS: Pjūviai A-A, B-B		1 : 100	LAIDA	
A1863	PDV/Arch.	A. Byčenkovas		2020-01			O		
	Arch.	T. Stachnevičiūtė		2020-01	OBJEKTO NR.: 1919 - PP - A - 6		LAPAS	LAPŲ	
							1	1	
KALBOS TRUMP.	STATYTOJAS: UAB "IPUKIS"								
LT									

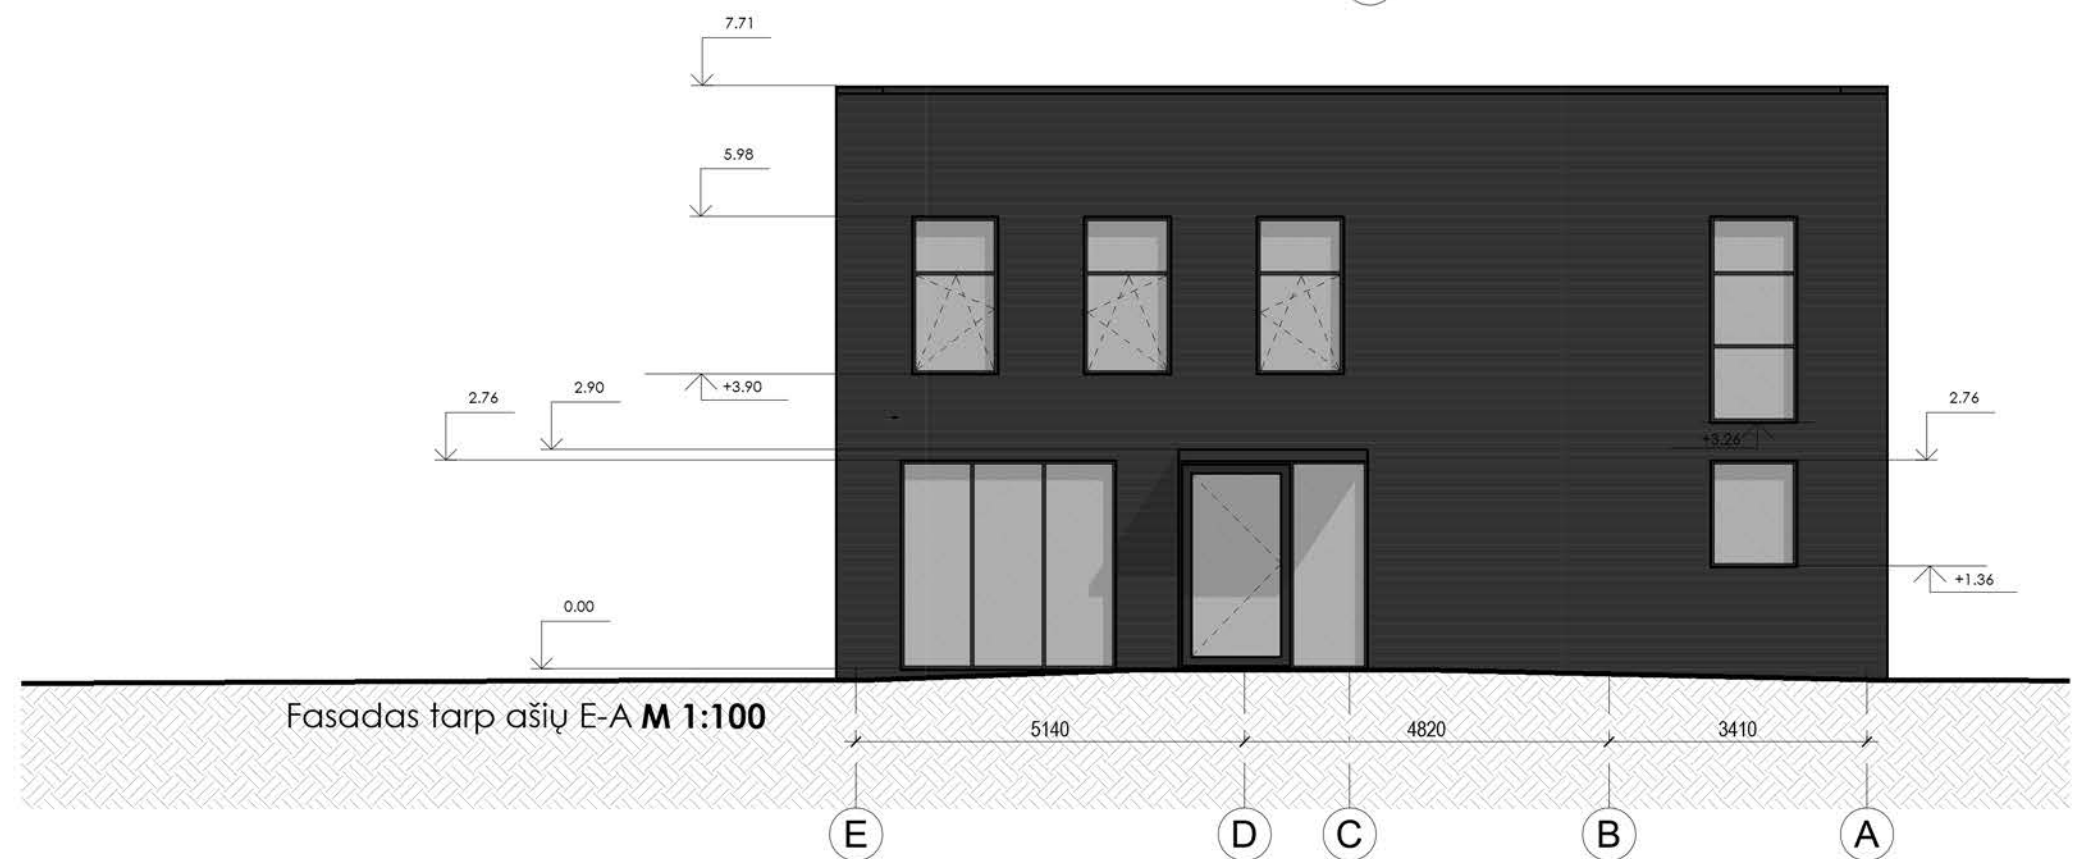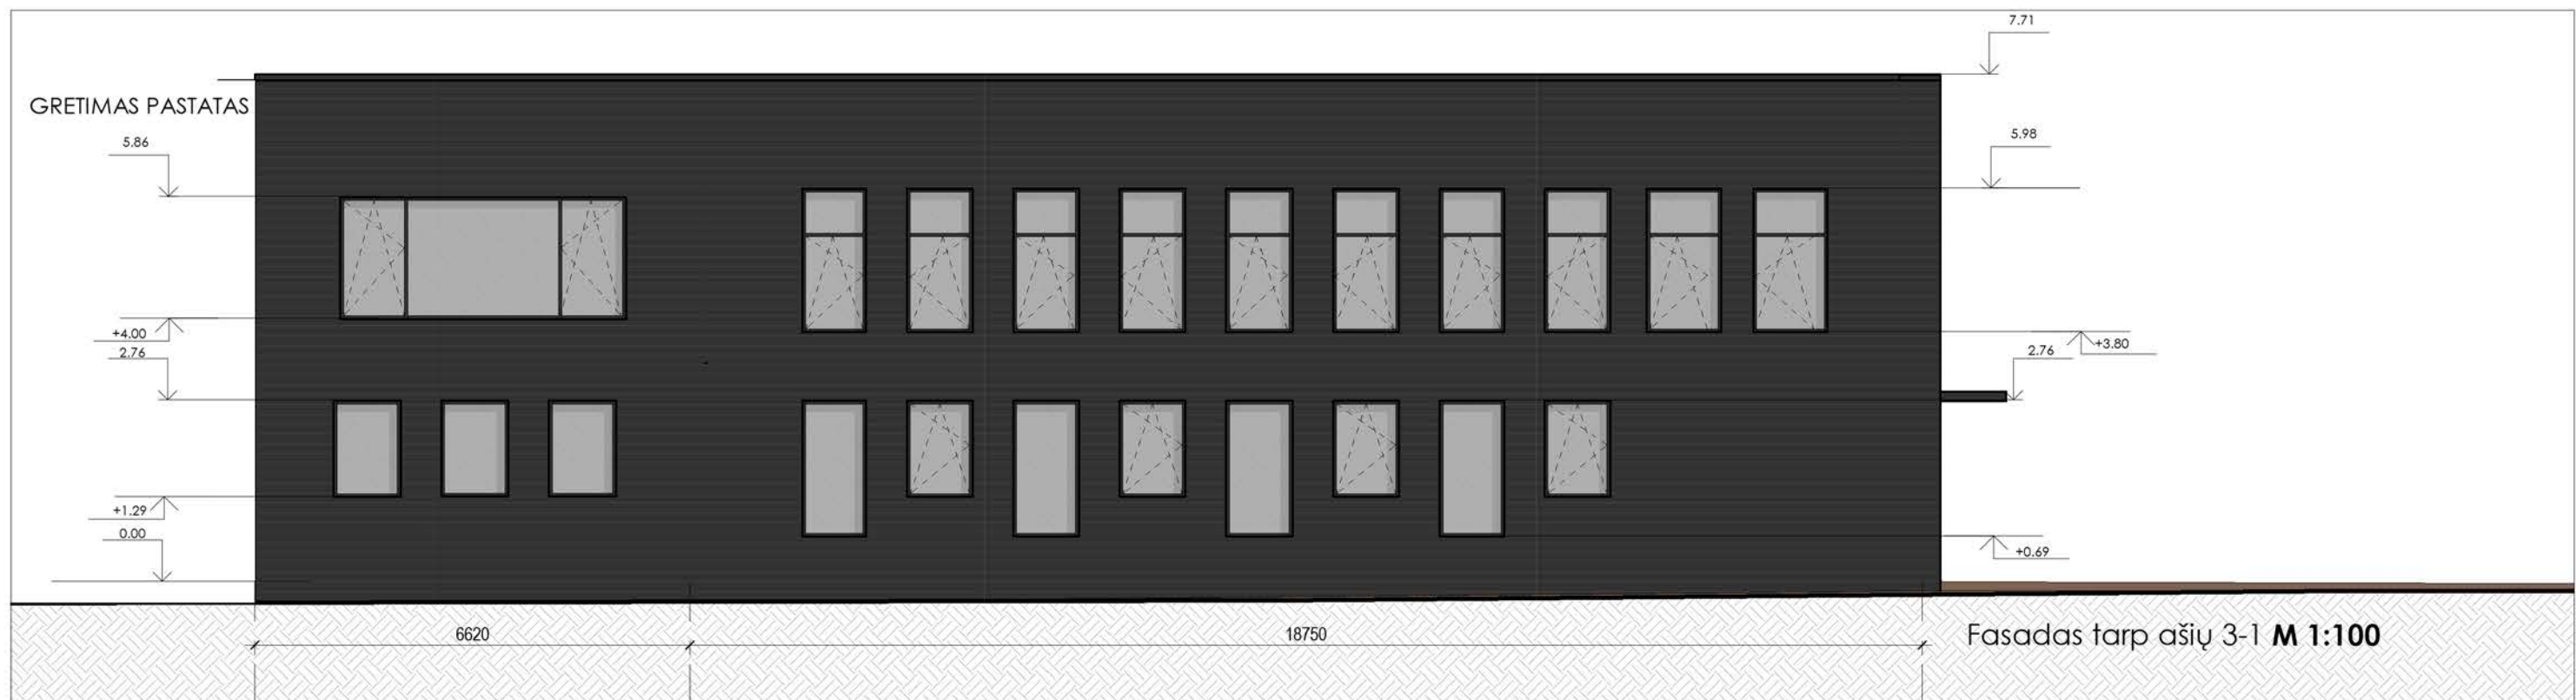

ATESTATO NR.		UAB "ABU architektai"			OBJEKTAS: Administracinės paskirties pastato rekonstravimo į gyvenamosios paskirties pastatą - bendrabutį (įvairių socialinių grupių asmenims) (6.4) projektas. Marijampolės sav. Šunskai, Varpo g. 51						
A1863		PV	A. Byčėkovas		2020-01	BRĖŽINYS:		1 : 100		LAIDA	
A1863		PDV/Arch.	A. Byčėkovas		2020-01			Fasadai tarp ašių 3-1, E-A		O	
		Arch.	T. Stachnevičiūtė		2020-01	OBJEKTO NR.:				LAPAS	
KALBOS TRUMP.		STATYTOJAS:				OBJEKTO NR.:					
LT		UAB "IPUKIS"				1919 - PP - A - 7					
										1	
										1	

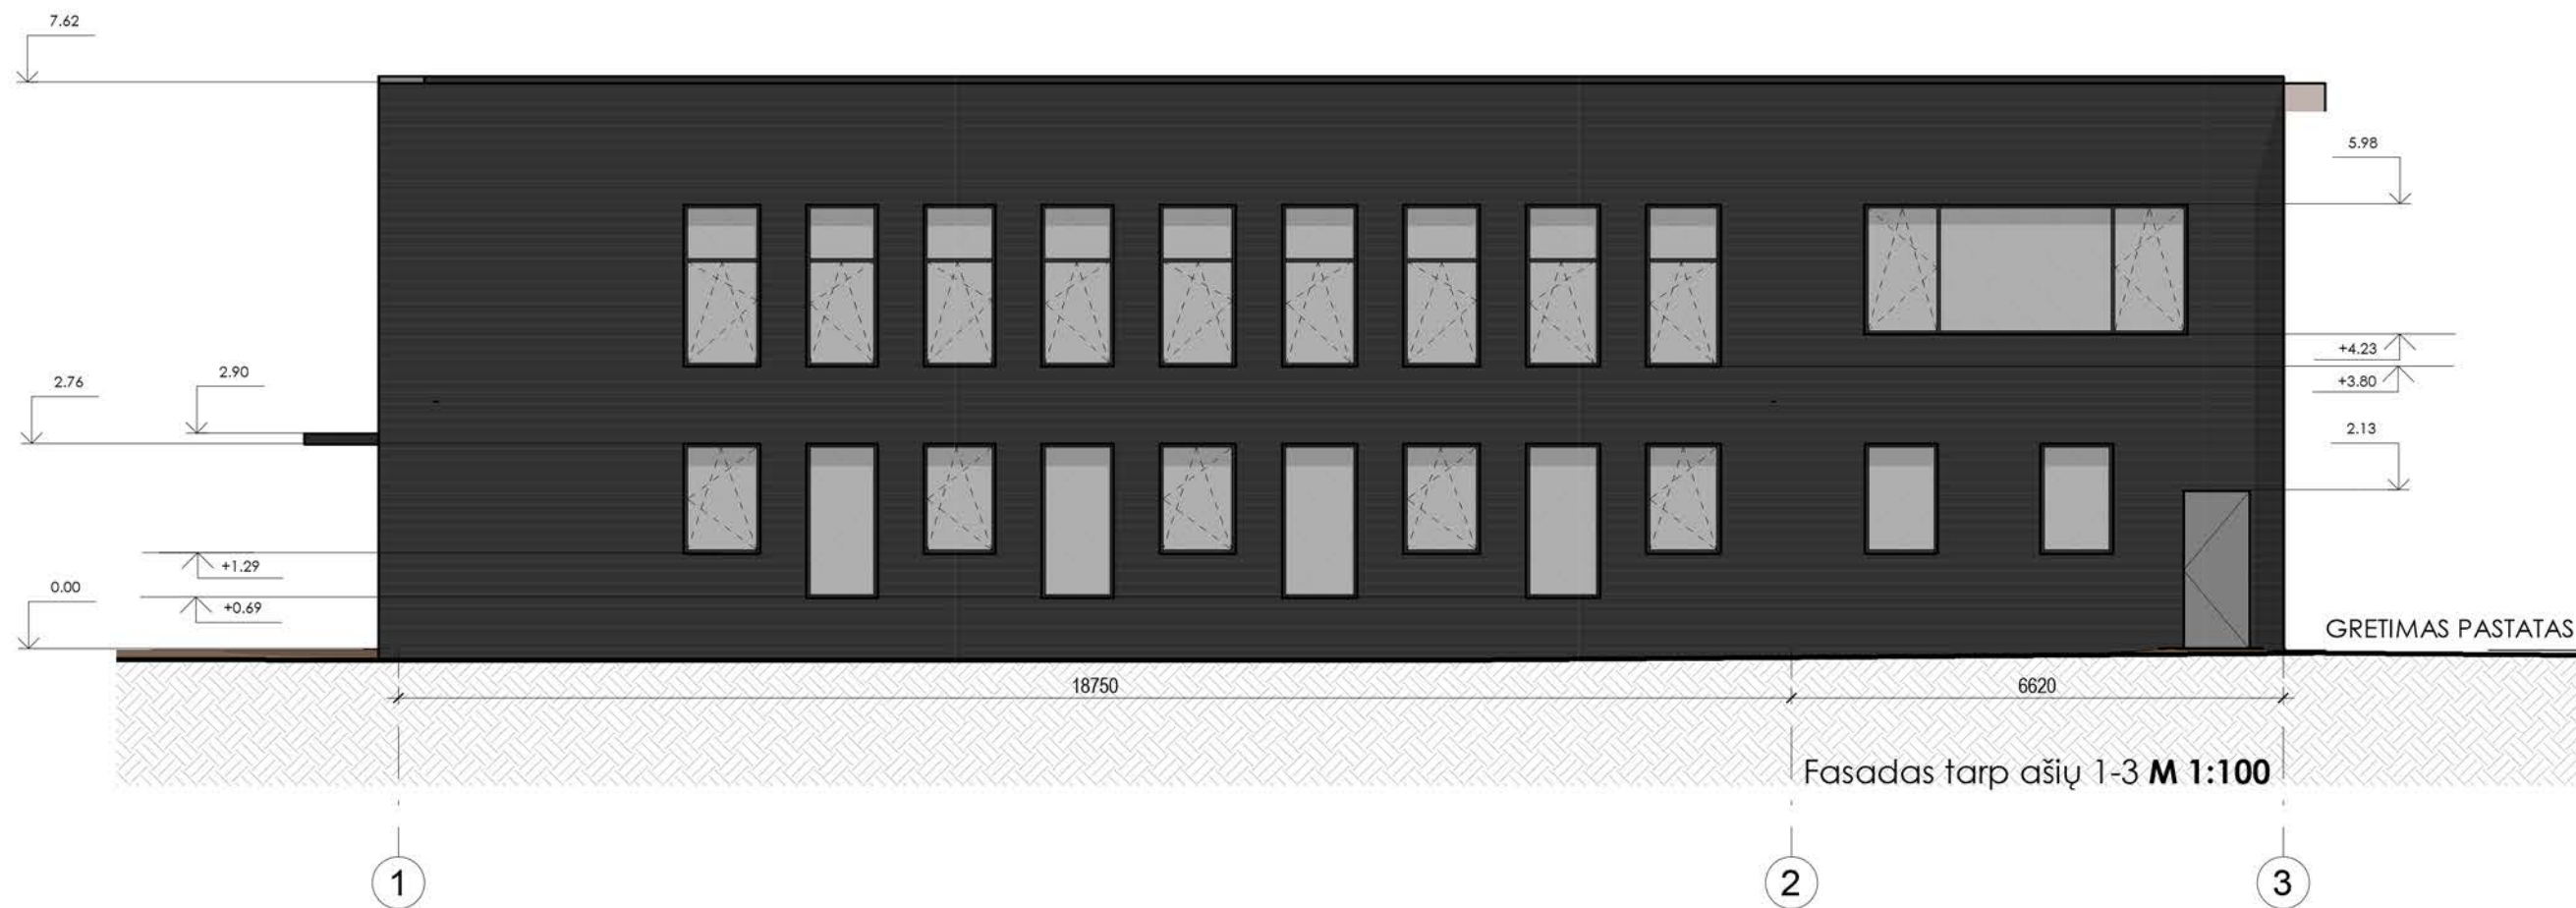

ATESTATO NR.	UAB "ABU architektai"				OBJEKTAS: Administracinės paskirties pastato rekonstravimo į gyvenamosios paskirties pastatą - bendrabutį (įvairių socialinių grupių asmenims) (6.4) projektas. Marijampolės sav. Šunskai, Varpo g. 51				
	e-paštas: bycenkovas@gmail.com, tel.: 8 610 13424								
A1863	PV	A. Byčenkovas		2020-01	BRĖŽINYS: Fasadas tarp ašių 1-3				
A1863	PDV/Arch.	A. Byčenkovas		2020-01					
	Arch.	T. Stachnevičiūtė		2020-01					
KALBOS TRUMP.	STATYTOJAS:				OBJEKTO NR.:			LAPAS	LAPŲ
	UAB "IPUKIS"				1919 - PP - A - 8			1	1
LT									



ATESTATO NR.		UAB "ABU architektai"			OBJEKTAS: Administracinės paskirties pastato rekonstravimo į gyvenamosios paskirties pastatą - bendrąbūtį (įvairių socialinių grupių asmenims) (6.4) projektas. Marijampolės sav. Šunskai, Varpo g. 51		
		e-paštas: bycenkovas@gmail.com, tel.: 8 610 13424					
A1863	PV	A. Byčenkovas		2020-02	BRĖŽINYS: 3 D vaizdas		
A1863	PDV/Arch.	A. Byčenkovas		2020-02			
	Arch.	T. Stachnevičiūtė		2020-02			
KALBOS TRUMP.	STATYTOJAS:				OBJEKTO NR.:		LAPAS
	UAB "IPUKIS"				1919 - PP - A - 9		LAPŲ
LT							1