

UAB "ABU architektai"

J.K. 304449999

mob. tel. 8-610-13424, e-paštas: bycenkovas@gmail.com

KOMPLEKSO NR.	1919
STATYTOJAS	UAB „IPUKIS“
PROJEKTAS	Administracinės paskirties pastato rekonstravimo į gyvenamosios paskirties pastatą - bendrabutį (įvairių socialinių grupių asmenims) (6.4) projektas. Marijampolės sav. Šunskai, Varpo g. 51
STATYBOS ADRESAS	Marijampolės sav., Šunskai, Varpo g. 51, Nr. 5180-0001:114 Šunskų k.v.
STATINIO PASKIRTIS	Gyvenamosios paskirties pastatas - bendrabutis (įvairių socialinių grupių asmenims) (6.4)
STATINIO KATEGORIJA	Neypatingas statinys
STATYBOS RŪŠIS	Rekonstravimas
STADIJA	Projektiniai pasiūlymai
DALIS	PP
TOMAS Nr.	01

TVIRTINU: UAB „IPUKIS“

Generalinis direktorius
Tomas Paltanavičius



	Atestato Nr.	Vardas, pavardė	Parašas
Direktorius		Andrius Byčėnkovas	
PV	A 1863	Andrius Byčėnkovas	
PDV / ARCH.	A 1863	Andrius Byčėnkovas	

2020 m.

Projekto sudėties žiniaraštis

EIL. NR.	PAVADINIMAS	ŽYMUO, NUMERIS	PASTABOS
1.	Aiškinamasis raštas	1919 – PP – A – AR	3 lapai
1.1	Bendrieji techniniai ir paskirties rodikliai.		
1.2	Bendroji informacija.		
1.3	Statybos sklypo apibūdinimas		
1.4	Projektuojamo pastato konstrukcijos, apdaila.		
1.5	Sklypo plano projektiniai sprendiniai.		
1.6	Inžinerinių tinklų aprašymas.		
1.7	Rekonstruojamo pastato apibūdinimas.		
2.	Grafinė dalis		
3.1	Situacijos schemos	1919 - PP – SP - 1	1 lapas
3.2	Pagrindinis brėžinys (sklypo planas) M 1:500	1919 - PP – SP - 2	1 lapas
3.3	Pirmo aukšto planas, M 1:100	1919 - PP – A - 1	1 lapas
3.4	Pirmo aukšto technologinis planas, M 1:100	1919 - PP – A - 2	1 lapas
3.5	Antro aukšto planas, M 1:100	1919 - PP – A - 3	1 lapas
3.6	Antro aukšto technologinis planas M 1:100	1919 - PP – A - 4	1 lapas
3.7	Stogo planas M1:100	1919 – PP – A - 5	1 lapas
3.8	Pjūvis A-A, pjūvis B-B M 1:100	1919 - PP – A - 6	1 lapas
3.9	Fasadai tarp ašių 3-1, E-A. M 1:100	1919 - PP – A - 7	1 lapas
3.10	Fasadas tarp ašių 1-3. M 1:100	1919 - PP – A - 8	1 lapas
3.11	3 D vaizdas	1919 - PP – A - 9	1 lapas

Atestato NR.	UAB "ABU architektai" e-paštas: bycenkovas@gmail.com, tel.: 8 610 13424				STATINYS: Administracinės paskirties pastato rekonstravimo į gyvenamosios paskirties pastatą - bendrabutį (įvairių socialinių grupių asmenims) (6.4) projektas. Marijampolės sav. Šunskai, Varpo g. 51				
A1863	PV	A. Byčenkovas		2020-01	Projekto sudėties žiniaraštis			LAIDA	
A1863	PDV / Arch.	A. Byčenkovas		2020-01				O	
	Arch.	T. Stachnevičiūtė		2020-01					
ETAPAS	STATYTOJAS:				OBJEKTO NR.:			LAPAS	LAPŲ
PP	UAB „IPUKIS“				1919 – PP – B – T			1	1

1. BENDRASIS AIŠKINAMASIS RAŠTAS

1.1. Bendrieji techniniai ir paskirties rodikliai.

TECHNINIAI - EKONOMINIAI RODIKLIAI:

SKLYPAS:

• Sklypo plotas	6001 m ²
• Bendras užstatymo plotas	1 924,15 m ²
• Rekonstruojamo pastato plotas	337 m ²
• Bendras užstatymo tankumas	32 %
• Rekonstruojamo pastato užstatymo tankumas	5 %
• Bendras užstatymo intensyvumas	36 %
• Rekonstruojamo pastato užstatymo intensyvumas	9 %

REKONSTRUOJAMAS PASTATAS :

Bendras pastato plotas	551.83 m ²
Užimtas žemės plotas	356.65 m ²
Naudingas plotas	551.83 m ²
Statybinis tūris	2 750 m ³

PASKIRTIES RODIKLIAI:

Bendras gyvenamosios paskirties patalpų plotas	551.83 m ²
Kambarių skaičius	17

1.2. Bendroji informacija.

Statinio statybos vieta: Marijampolės sav., Šunskai, Varpo g. 51. Žemės sklypo naudojimo būdas – komercinės paskirties objektų teritorijos.

Statinio statybos rūšis: Administracinės paskirties pastato rekonstravimas į gyvenamosios paskirties pastatą - bendrabutį.

ATESTATO NR.	UAB "ABU architektai"				STATINYS: Administracinės paskirties pastato rekonstravimo į gyvenamosios paskirties pastatą - bendrabutį (įvairių socialinių grupių asmenims) (6.4) projektas. Marijampolės sav. Šunskai, Varpo g. 51			
	e-paštas: bycenkovas@gmail.com, tel.: 8 610 13424							
A1863	PV	A. Byčenkovas		2020-01	Aiškinamasis raštas			LAIDA
A1863	PDV / Arch.	A. Byčenkovas		2020-01				O
		T. Stachnevičiūtė		2020-01				
KALBOS TRUMP.	STATYTOJAS:				OBJEKTO NR.:		LAPAS	LAPŲ
LT	UAB „IPUKIS“				1919 – PP – A – AR		1	3

Statinio pagrindinė naudojimo paskirtis: 6.4. gyvenamosios paskirties (įvairių socialinių grupių asmenims) pastatai – skirti gyventi įvairių socialinių grupių asmenims (bendrabučiai).

Statinio kategorija: neypatingas.

Projekto rengimo pagrindas:

- statybos normatyviniai reikalavimai;
- techninė projektavimo užduotis;
- pastato kadastriniai matavimai;
- nekilnojamojo turto nuosavybės pažymos.

Privalomieji dokumentai:

- statytojo nuosavybės teisė į sklypą.
- Statytojo nuosavybės teisė į žemės sklypą patvirtinantys dokumentai – nekilnojamo turto registro centrinio banko išrašas Nr. 18/21766.

1.3. Statybos sklypo apibūdinimas

- Sklypo nuosavybės teisė priklauso: UAB „IPUKIS“, a.k. 151136754.

Žemės sklypo duomenys:

- Sklypo unikalus Nr. 5180-0001-0114.
- Sklypo kadastrinis Nr. 5180/0001:0114 Šunskų k.v.
- Naudojimo paskirtis: komercinės paskirties objektų teritorijos.
- Žemės sklypo naudojimo būdas: Komercinės paskirties objektų teritorijos.
- Sklypo plotas: 0,6001 ha.

1.4. Projektuojamo pastato konstrukcijos, apdaila.

Rekonstruojamas pastatas išlieka dviejų aukštų, mūrinis, praplečiamas (didinamas užstatymas, pratęsiant esamas sienas link priblokuoto pastato. A - E, 2 - 3 ašyse (žr. grafinėje dalyje).

Pamatai. Esami pamatai yra gelžbetoniniai. Naujai projektuojami gelžbetoniniai pamatai A ir E ašyse (tikslėnę poziciją žiūrėti grafinėje dalyje).

Sienos. Esamos laikančios išorinės bei vidaus mūro sienos yra ašyse „1“... „3“ ir „A“... „E“. Projektuojamos tik nelaikančios mūrinės sienos.

Vidinės pertvaros. Esamos ir naujai projektuojamos pertvaros – mūrinės, karkasinės.

Perdangos. Esamos ir projektuojamos perdangos yra gelžbetoninės.

Stogas. Esamo stogo perdengimas – surenkamų gelžbetoninių plokščių. Naujai formuojama perdanga A – E ir 2 – 3 ašyse – monolitinė, gelžbetoninė. Stogo perimetru blokelių mūrų pakeliami parapetai siekiant užtikrinti tinkamą parapetų aukštį – 650 mm nuo stogo dangos

OBJEKTO NR:	LAIDA	LAPAS	LAPŲ
1919– PP – A – AR	0	2	3

paviršiaus. Stogo konstrukcija apšiltinama, apšiltinimo sluoksniu formuojami stogo nuolydžiai į ląjas. Ant apšiltinimo sluoksnio montuojama prilydoma ruloninė danga. Lietaus nuotekų nuvedimo sistema – savitakinė. Vandens nuvedimui suformuotas stogo paviršiaus nuolydžiai (žr. grafinėje dalyje), žemiausiuose taškuose sumontuotos ląjos, iš jų nuvedamas vidinis vamzdynas ir suvedamas į esamus stovus.

1.5. Sklypo plano projektiniai sprendiniai.

Sklypas ribojasi su Varpo g. (2607 rajoninis kelias).

Sklype numatoma 13 automobilių parkavimo vietų. Remiantis STR 2.03.01:2019 „STATINIŲ PRIEINAMUMAS“ viena iš parkavimosi vietų 5,6 m atstumu nuo pagrindinio įėjimo yra pritaikyta žmogui su negalia.

1.6. Inžinerinių tinklų aprašymas.

Elektros tiekimas - centralizuotas (esamas).

Šildymas – vietinis centrinis, oras – vanduo šilumos siurblys.

Vandens tiekimas – vietinis (esamos).

Nuotekų šalinimas – vietinis (esamos).

Lietaus nuotekų tinklai – vietiniai (esami).

1.7. Rekonstruojamo pastato apibūdinimas.

Administracio pastato paskirtis keičiama į gyvenamąją. Bendras gyvenamosios paskirties patalpų plotas – 551.83 m² . Projektuojama 17 apgyvendinimo kambarių, vienas iš jų pritaikytas žmonėms su negalia.

Pagrindinis įėjimas į pastatą išlieka esamas, ties 1-1 patalpa, papildomas įėjimas formuojamas ties 1-13 patalpa.

Bendras plotas - 551.83 m², naudingas plotas - 551.83 m². Tūris - 2 750 m³. Užstatytas plotas - 356.65 m².


Rekonstruojamas pastatas yra mūrinis, apšildomas. Pagrindinė išorinių sienų apdaila analogiška esamam mechaninių dirbtuvių pastatui.

Pastato aukštis nuo pirmo aukšto grindų, t.y. 0.00 iki stogo viršaus yra 6.76 m. Statinio aukštis nuo vidutinės žemės altitudės iki stogo viršaus 7.03 m.

PV. / arch. PDV

Andrius Byčenkovas (atest. Nr. A1863)

OBJEKTO NR:	LAIDA	LAPAS	LAPŲ
1919– PP – A – AR	0	3	3

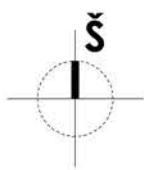


ATESTATO NR.	UAB "ABU architektai"				OBJEKTAS: Administracinės paskirties pastato rekonstravimo į gyvenamosios paskirties pastatą - bendrąbūtį (įvairių socialinių grupių asmenims) (6.4) projektas. Marijampolės sav. Šunskai, Varpo g. 51			
	e-paštas: bycenkovas@gmail.com, tel.: 8 610 13424							
	A 1863	PV	A. Byčėnkovas		2019-12	BRĖŽINYS: Situacijos schemos M 1:500		LAIDA 0
	A 1863	PDV / Arch.	A. Byčėnkovas		2019-12			
		Arch.	T. Stachnevičiūtė		2019-12			
Kalba	UŽSAKOVAS:				OBJEKTO NR.:		LAPAS	LAPŲ
LT	UAB "IPUKIS"							
					1919 -PP - SP - 1		1	1



ŽYM.	PAVADINIMAS
EKSPLIKACIJA	
1.	REKONSTRUOJAMAS PASTATAS
2.	AUTOMOBILIŲ STOVĖJIMO AIKŠTELĖ
3.	ESAMAS PASTATAS
SUTARTINIAI ŽYMĖJIMAI	
	SKLYPO RIBOS
	ESAMAS PASTATAS
	REKONSTRUOJAMAS PASTATAS
	TRINKELIŲ DANGA
	ĮVAŽIAVIMAS IR IŠVAŽIAVIMAS IŠ SKLYPO
	ĮĖJIMAI Į PASTATĄ
	IŠVAŽIAVIMAI Į PASTATĄ
	ESAMI VANDENTIEKIO TINKLAI
	ESAMI RYŠIŲ TINKLAI
	ESAMI ELEKTROS TINKLAI
	ESAMI BUITINIŲ NUOTEKŲ TINKLAI

ATESTATO NR.	UAB "ABU architektai" e-paštas: bycenkovas@gmail.com, tel.: 8 610 13424				OBJEKTAS: Administracinės paskirties pastato rekonstravimo į gyvenamosios paskirties pastatą - bendrąbutį (įvairių socialinių grupių asmenims) (6.4) projektas. Marijampolės sav. Šunskai, Varpo g. 51			
A 1863	PV	A. Byčėnkovas		2019-12	BRĖŽINYS: Sklypo sutvarkymo planas M 1:500		LAIDA	
A 1863	PDV / Arch.	A. Byčėnkovas		2019-12			0	
	Arch.	T. Stachnevičiūtė		2019-12				
Kalba	UŽSAKOVAS:				OBJEKTO NR.:		LAPAS	LAPŲ
LT	UAB "IPUKIS"				1919 -PP - SP - 2		1	1

PIRMO AUKŠTO PLANAS M1:100

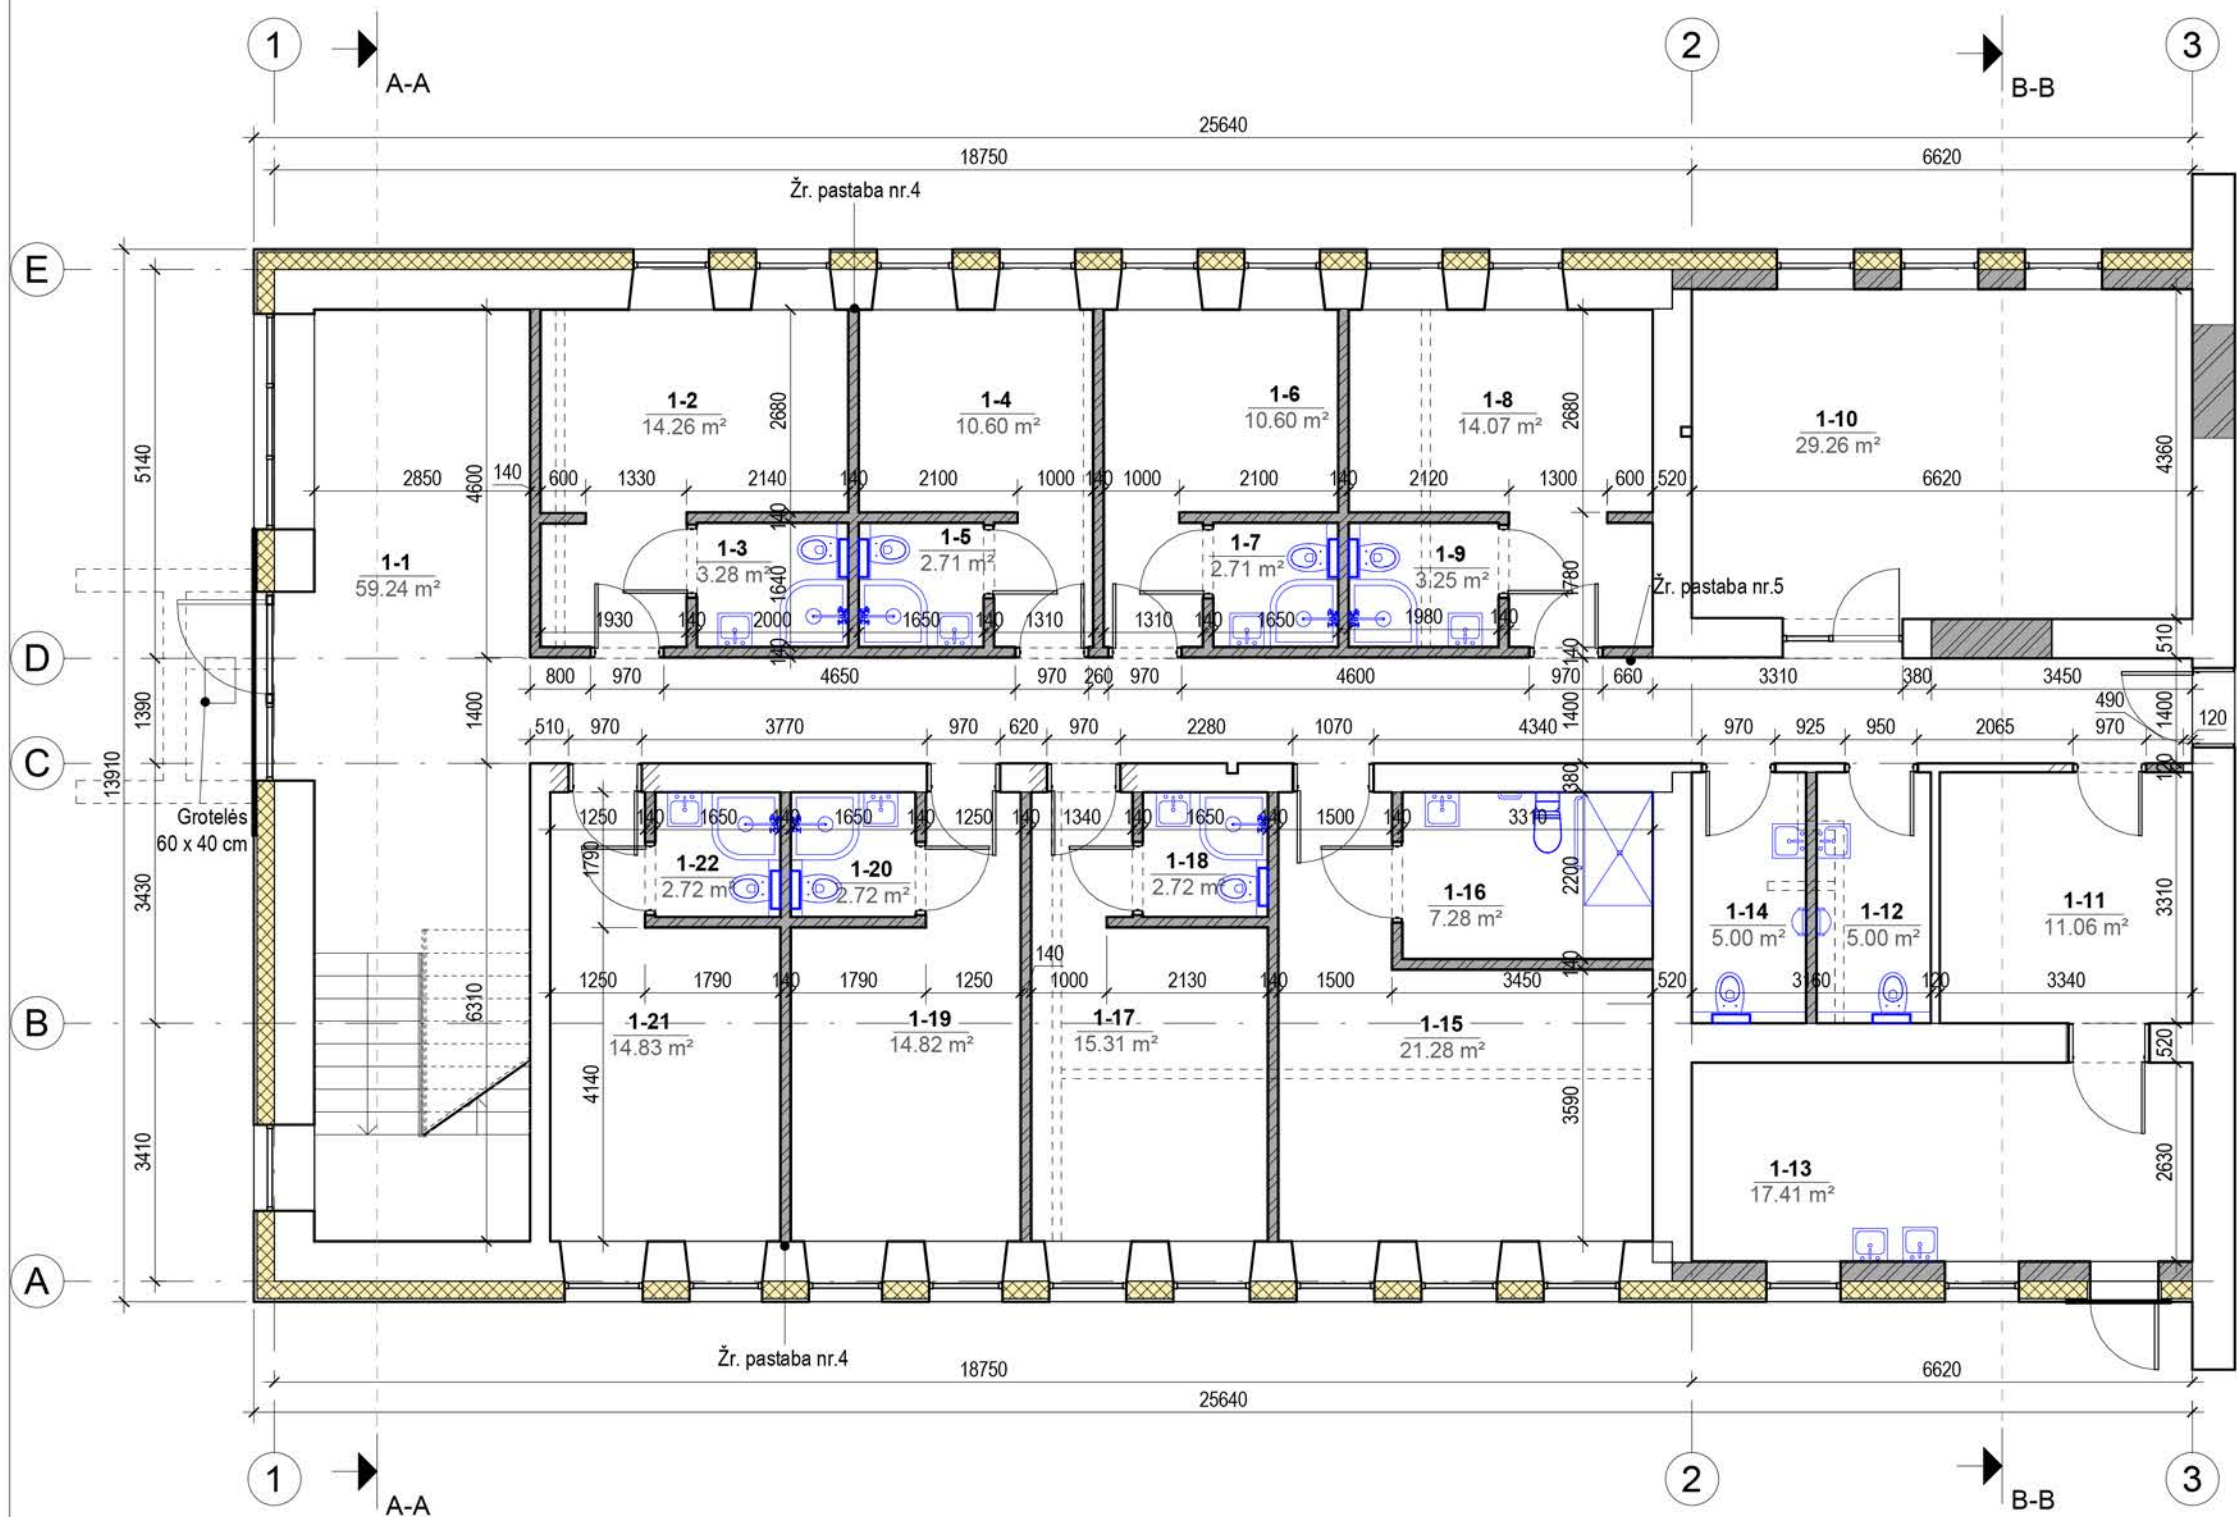

1A PATALPŲ ŽINIARAŠTIS		
Nr.	Patalpa	Plotas, m²
1-1	Holas	59.24
1-2	Kambarys nr.1	14.26
1-3	WC, dušas	3.28
1-4	Kambarys nr. 2	10.60
1-5	WC, dušas	2.71
1-6	Kambarys nr. 3	10.60
1-7	WC, dušas	2.71
1-8	Kambarys nr. 4	14.07
1-9	WC, dušas	3.25
1-10	Laisvalaikio erdvė	29.26
1-11	Techninė patalpa	11.06
1-12	WC	5.00
1-13	Skalbimas	17.41
1-14	WC	5.00
1-15	Kambarys nr. 5	21.28
1-16	WC, dušas	7.28
1-17	Kambarys nr. 6	15.31
1-18	WC, dušas	2.72
1-19	Kambarys nr. 7	14.82
1-20	WC, dušas	2.72
1-21	Kambarys nr. 8	14.83
1-22	WC, dušas	2.72
		270.11

Sutartiniai žymėjimai


	Esamos apšiltinamos sienos
	Esamos sienos
	Naujos apšiltinamos sienos
	Naujos sienos
	Griaunamos sienos

PASTABOS:

- Matmenys duoti mm.
- Matmenis tikslinti natūroje.
- Esant neatitikimams susisiekti su projekto autorium.
- Nauja siena centruojama tarplangio atžvilgiu.
- Naują sieną suvesti į vieną plokštumą su esama siena.

ATESTATO NR.		UAB "ABU architektai"			OBJEKTAS: Administracinės paskirties pastato rekonstravimo į gyvenamosios paskirties pastatą - bendrabutį (įvairių socialinių grupių asmenims) (6.4) projektas. Marijampolės sav. Šunsakai, Varpo g. 51		
		e-paštas: bycenkovas@gmail.com, tel.: 8 610 13424					
A1863	PV	A. Byčėnkovas		2020-01	BRĖŽINYS:	1 : 100	LAIDA
A1863	PDV/Arch.	A. Byčėnkovas		2020-01			
	Arch.	T. Stachnevičiūtė		2020-01			
					Pirmo aukšto planas		
KALBOS TRUMP.					OBJEKTO NR.:		LAPAS
							LAPŲ
STATYTOJAS: UAB "IPUKIS"					1919 - PP - A - 1		1
							LT

PIRMO AUKŠTO TECHNOLOGINIS PLANAS
M1:100

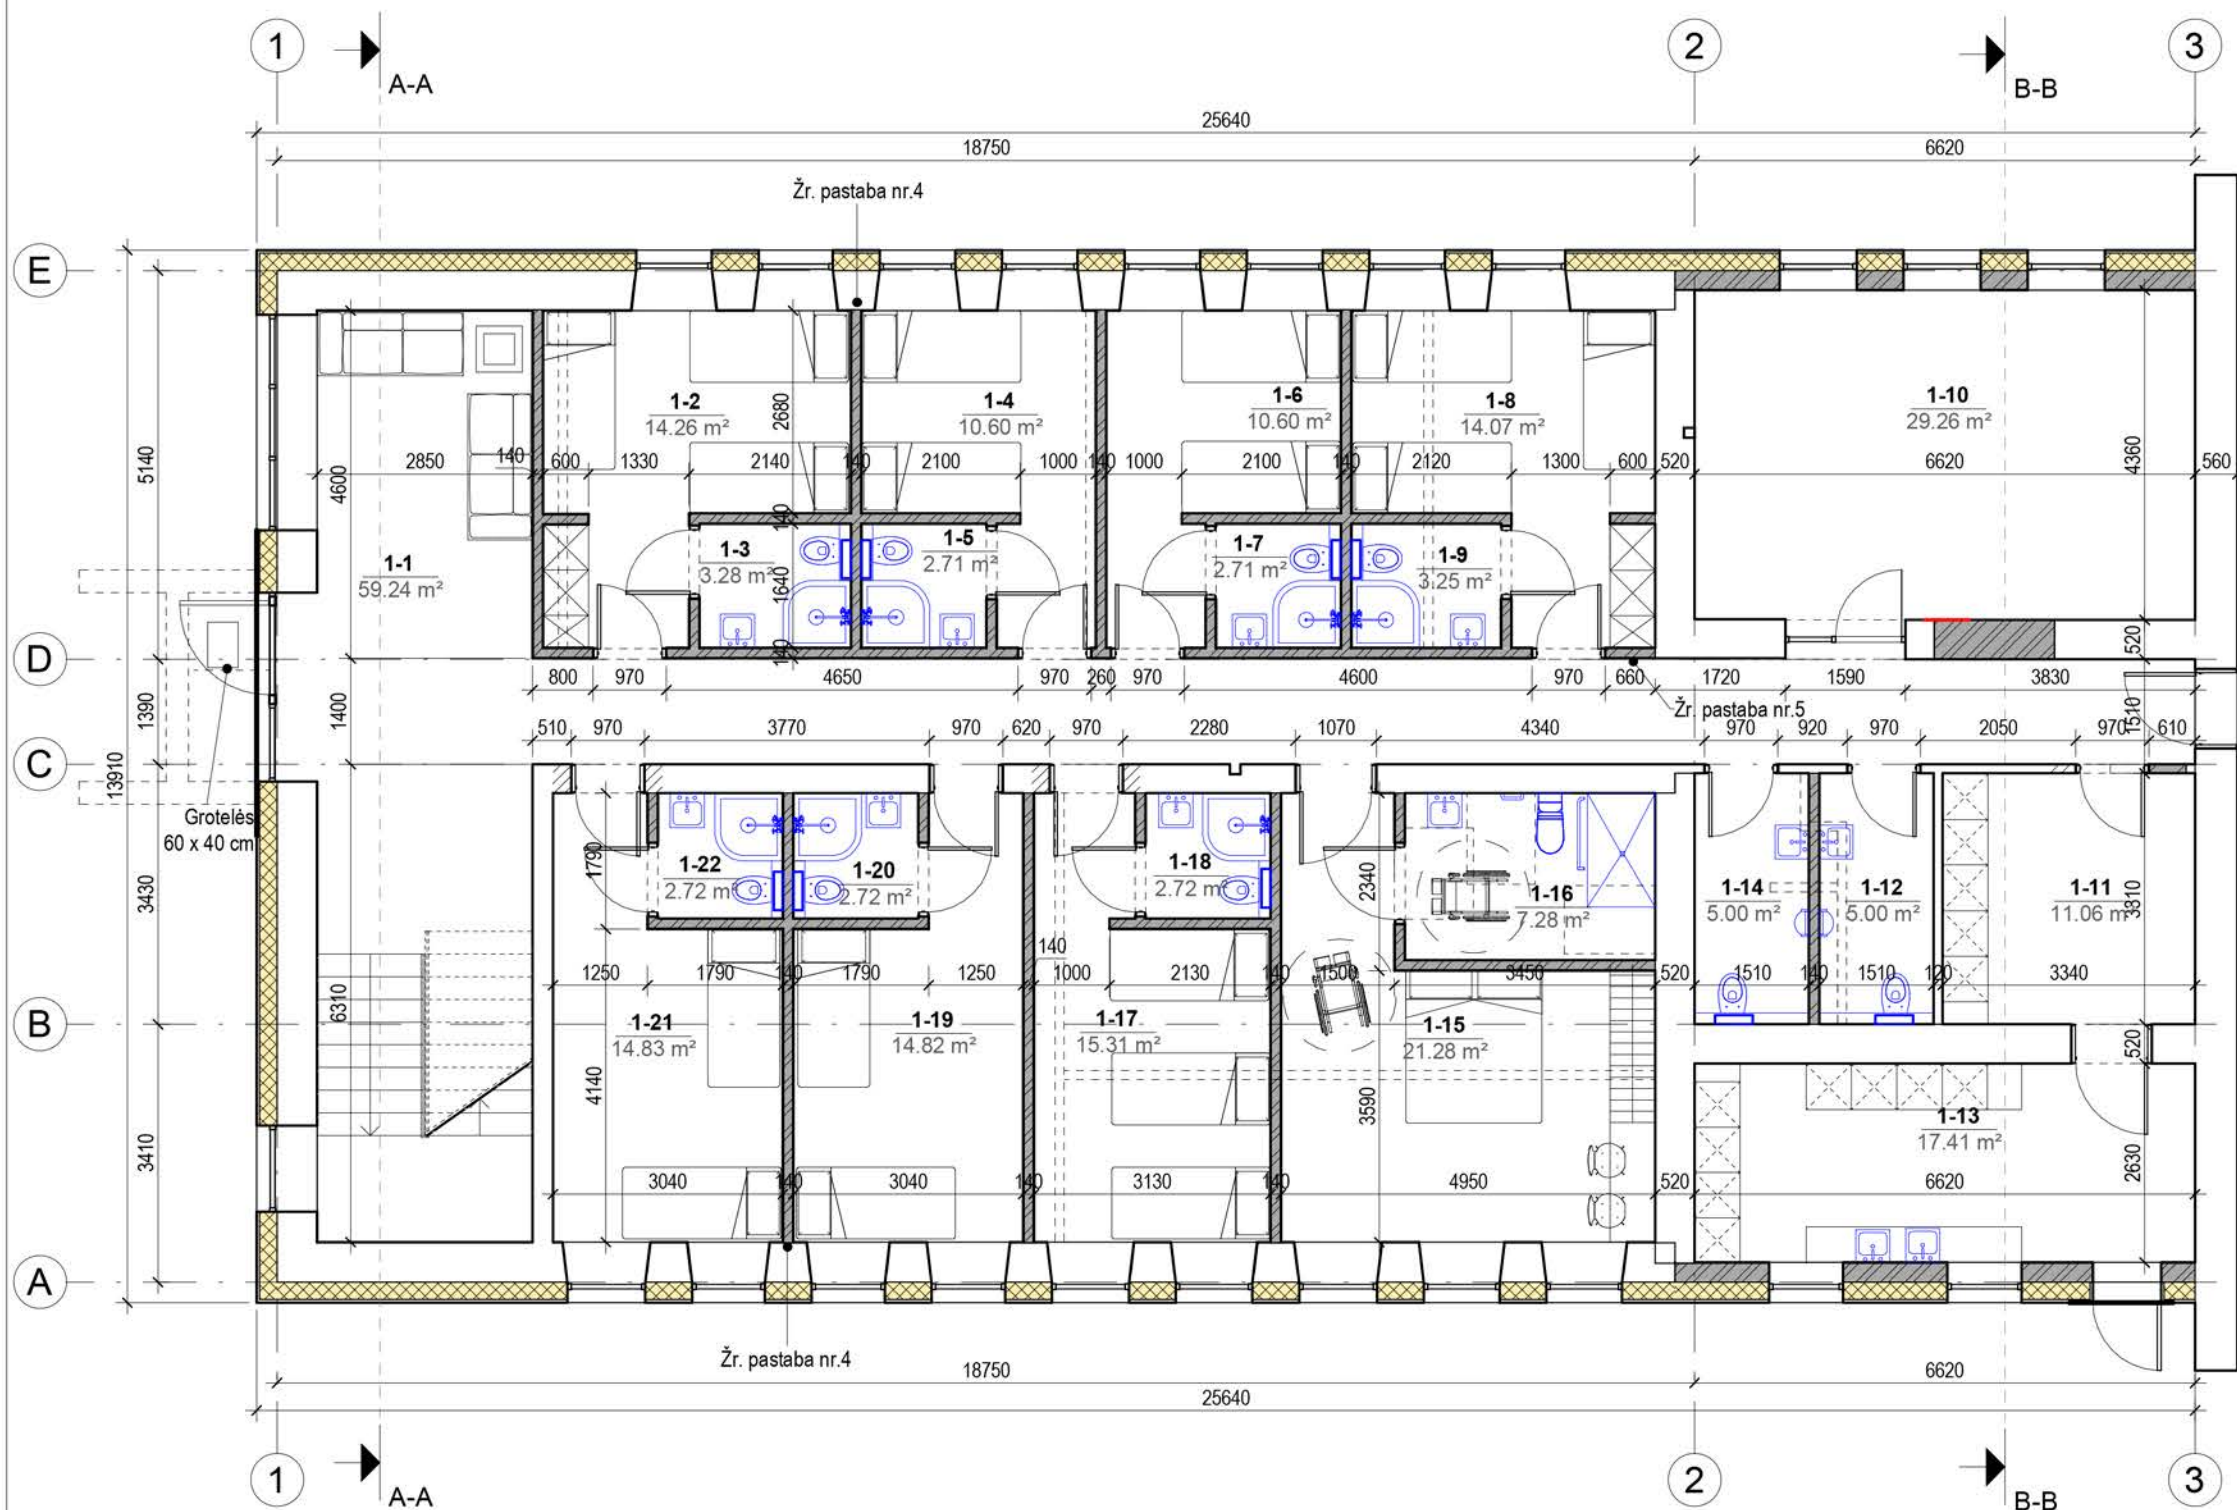

1A PATALPŲ ŽINIARAŠTIS		
Nr.	Patalpa	Plotas, m²
1-1	Holas	59.24
1-2	Kambarys nr.1	14.26
1-3	WC, dušas	3.28
1-4	Kambarys nr. 2	10.60
1-5	WC, dušas	2.71
1-6	Kambarys nr. 3	10.60
1-7	WC, dušas	2.71
1-8	Kambarys nr. 4	14.07
1-9	WC, dušas	3.25
1-10	Laisvalaikio erdvė	29.26
1-11	Techninė patalpa	11.06
1-12	WC	5.00
1-13	Skalbimas	17.41
1-14	WC	5.00
1-15	Kambarys nr. 5	21.28
1-16	WC, dušas	7.28
1-17	Kambarys nr. 6	15.31
1-18	WC, dušas	2.72
1-19	Kambarys nr. 7	14.82
1-20	WC, dušas	2.72
1-21	Kambarys nr. 8	14.83
1-22	WC, dušas	2.72
		270.11

Sutartiniai žymėjimai


	Esamos apšiltinamos sienos
	Esamos sienos
	Naujos apšiltinamos sienos
	Naujos sienos
	Griaunamos sienos

PASTABOS:

- Matmenys duoti mm.
- Matmenis tikslinti natūroje.
- Esant neatitikimams susisiekti su projekto autorium.
- Nauja siena centruojama tarplangio atžvilgiu.
- Naują sieną suvesti į vieną plokštumą su esama siena.


ATESTATO NR.		UAB "ABU architektai"			OBJEKTAS: Administracinės paskirties pastato rekonstravimo į gyvenamosios paskirties pastatą - bendrąbutį (įvairių socialinių grupių asmenims) (6.4) projektas. Marijampolės sav. Šunskai, Varpo g. 51		
		e-paštas: bycenkovas@gmail.com, tel.: 8 610 13424					
A1863	PV	A. Byčėnkovas		2020-01	BRĖŽINYS:	1 : 100	LAIDA
A1863	PDV/Arch.	A. Byčėnkovas		2020-01			
	Arch.	T. Stachnevičiūtė		2020-01			
					Pirmo aukšto technologinis planas		
KALBOS TRUMP.		STATYTOJAS:			OBJEKTO NR.:		LAPAS
		UAB "IPUKIS"			1919 - PP - A - 2		LAPŲ
LT							1
							1

ANTRO AUKŠTO PLANAS M1:100

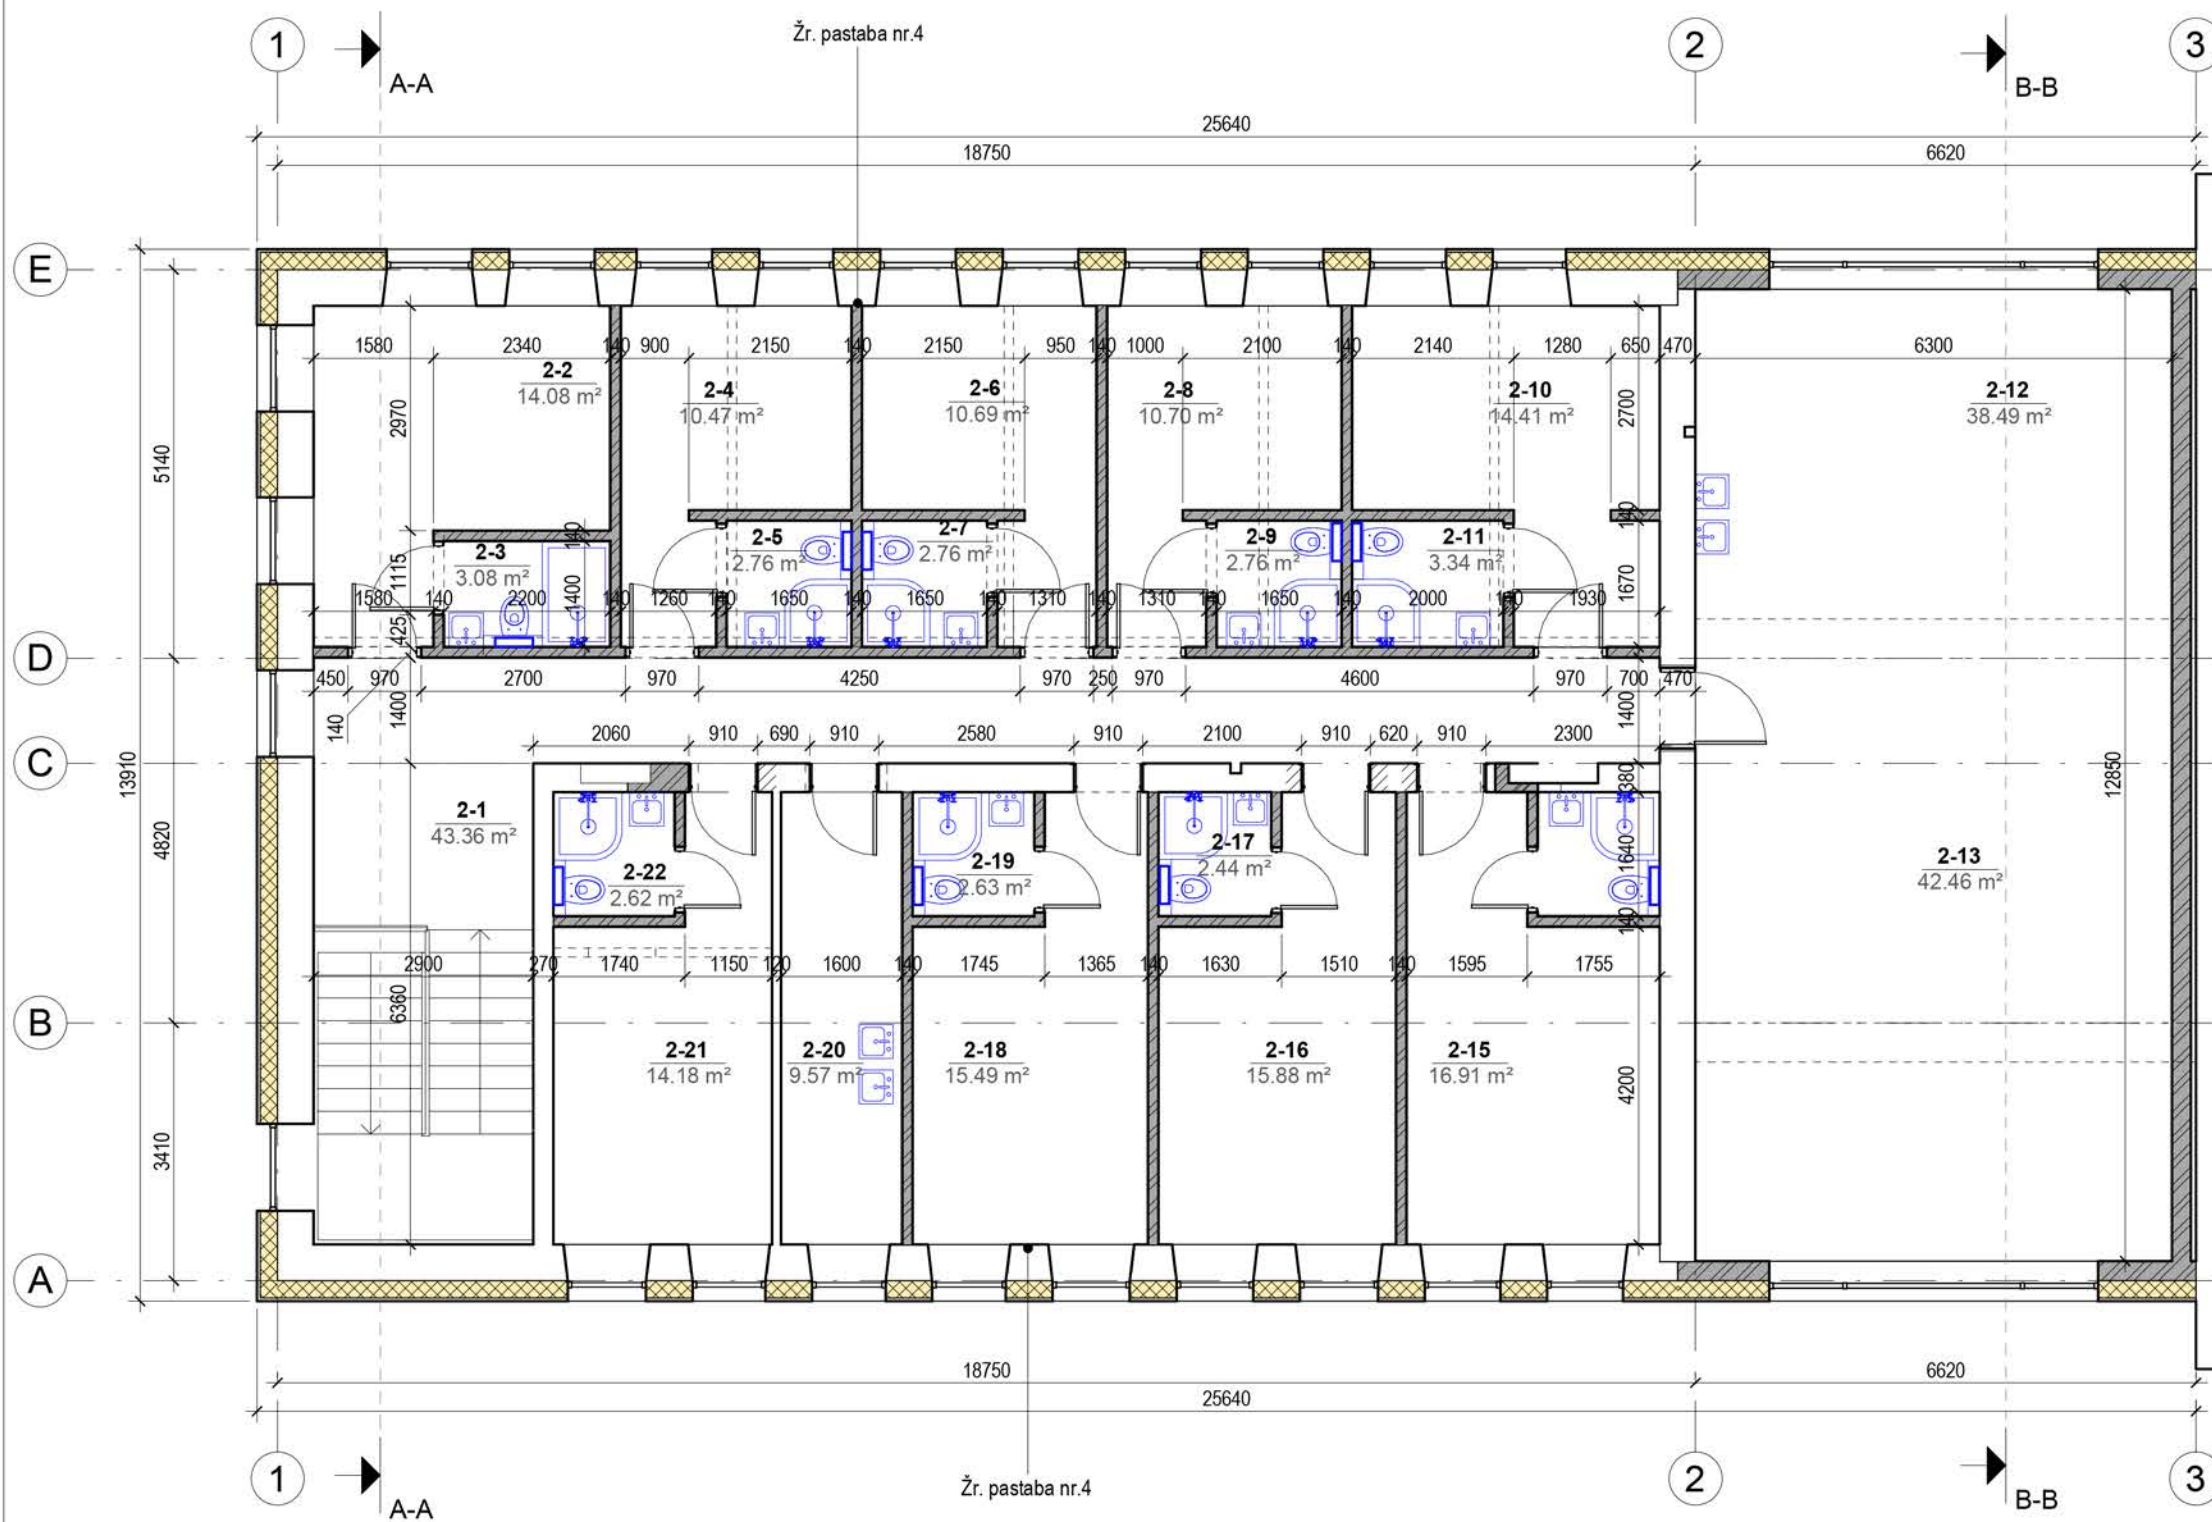

2 A patalpų žiniaraštis		
Nr.	Patalpa	Plotas
2-1	Koridorius	43.36 m ²
2-2	Kambarys nr. 9	14.08 m ²
2-3	WC, dušas	3.08 m ²
2-4	Kambarys nr. 10	10.47 m ²
2-5	WC, dušas	2.76 m ²
2-6	Kambarys nr. 11	10.69 m ²
2-7	WC, dušas	2.76 m ²
2-8	Kambarys nr. 12	10.70 m ²
2-9	WC, dušas	2.76 m ²
2-10	Kambarys nr. 13	14.41 m ²
2-11	WC, dušas	3.34 m ²
2-12	Virtuvė / Valgomasis	38.49 m ²
2-13	Gyvenamasis kambarys	42.46 m ²
2-14	Kambarys	2.65 m ²
2-15	Kambarys nr. 14	16.91 m ²
2-16	WC, dušas	15.88 m ²
2-17	WC, dušas	2.44 m ²
2-18	Pagalbinė patalpa	15.49 m ²
2-19	Kambarys nr. 15	2.63 m ²
2-20	Kambarys nr. 16	9.57 m ²
2-21	Kambarys nr. 17	14.18 m ²
2-22	WC, dušas	2.62 m ²
Bendras plotas:		281.72 m ²

Sutartiniai žymėjimai

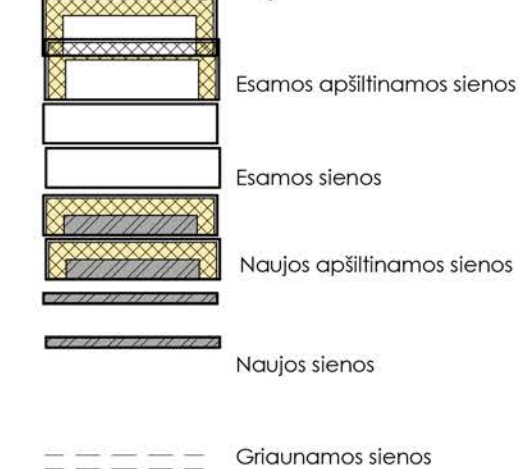

PASTABOS:

1. Matmenys duoti mm.
2. Matmenis tikslinti natūroje.
3. Esant neatitikimams susisiekti su projekto autorium.
4. Nauja siena centruojama tarplangio atžvilgiu.

ATESTATO NR.		UAB "ABU architektai" e-paštas: bycenkovas@gmail.com, tel.: 8 610 13424			OBJEKTAS: Administracinės paskirties pastato rekonstravimo į gyvenamosios paskirties pastatą - bendrabutį (įvairių socialinių grupių asmenims) (6.4) projektas. Marijampolės sav. Šunskai, Varpo g. 51		
A1863	PV	A. Byčėnkovas		2020-01	BRĖŽINYS:	1 : 100	LAID.
A1863	PDV/Arch.	A. Byčėnkovas		2020-01			
	Arch.	T. Stachnevičiūtė		2020-01			
KALBOS TRUMP.		STATYTOJAS:			Antro aukšto planas		
LT		UAB "IPUKIS"			OBJEKTO NR.:		
					1919 - PP - A - 3		
							LAPAS
							LAPŲ
							1
							1


ANTRO AUKŠTO TECHNOLOGINIS
PLANAS M1:100

2 A patalpų žiniaraštis

Nr.	Patalpa	Plotas
2-1	Koridorius	43.36 m ²
2-2	Kambarys nr. 9	14.08 m ²
2-3	WC, dušas	3.08 m ²
2-4	Kambarys nr. 10	10.47 m ²
2-5	WC, dušas	2.76 m ²
2-6	Kambarys nr. 11	10.69 m ²
2-7	WC, dušas	2.76 m ²
2-8	Kambarys nr. 12	10.70 m ²
2-9	WC, dušas	2.76 m ²
2-10	Kambarys nr. 13	14.41 m ²
2-11	WC, dušas	3.34 m ²
2-12	Virtuvė / Valgomasis	38.49 m ²
2-13	Gyvenamasis kambarys	42.46 m ²
2-14	Kambarys	2.65 m ²
2-15	Kambarys nr. 14	16.91 m ²
2-16	WC, dušas	15.88 m ²
2-17	WC, dušas	2.44 m ²
2-18	Pagalbinė patalpa	15.49 m ²
2-19	Kambarys nr. 15	2.63 m ²
2-20	Kambarys nr. 16	9.57 m ²
2-21	Kambarys nr. 17	14.18 m ²
2-22	WC, dušas	2.62 m ²
Bendras plotas:		281.72 m ²

Sutartiniai žymėjimai


	Esamos apšiltinamos sienos
	Esamos sienos
	Naujos apšiltinamos sienos
	Naujos sienos
	Griaunamos sienos

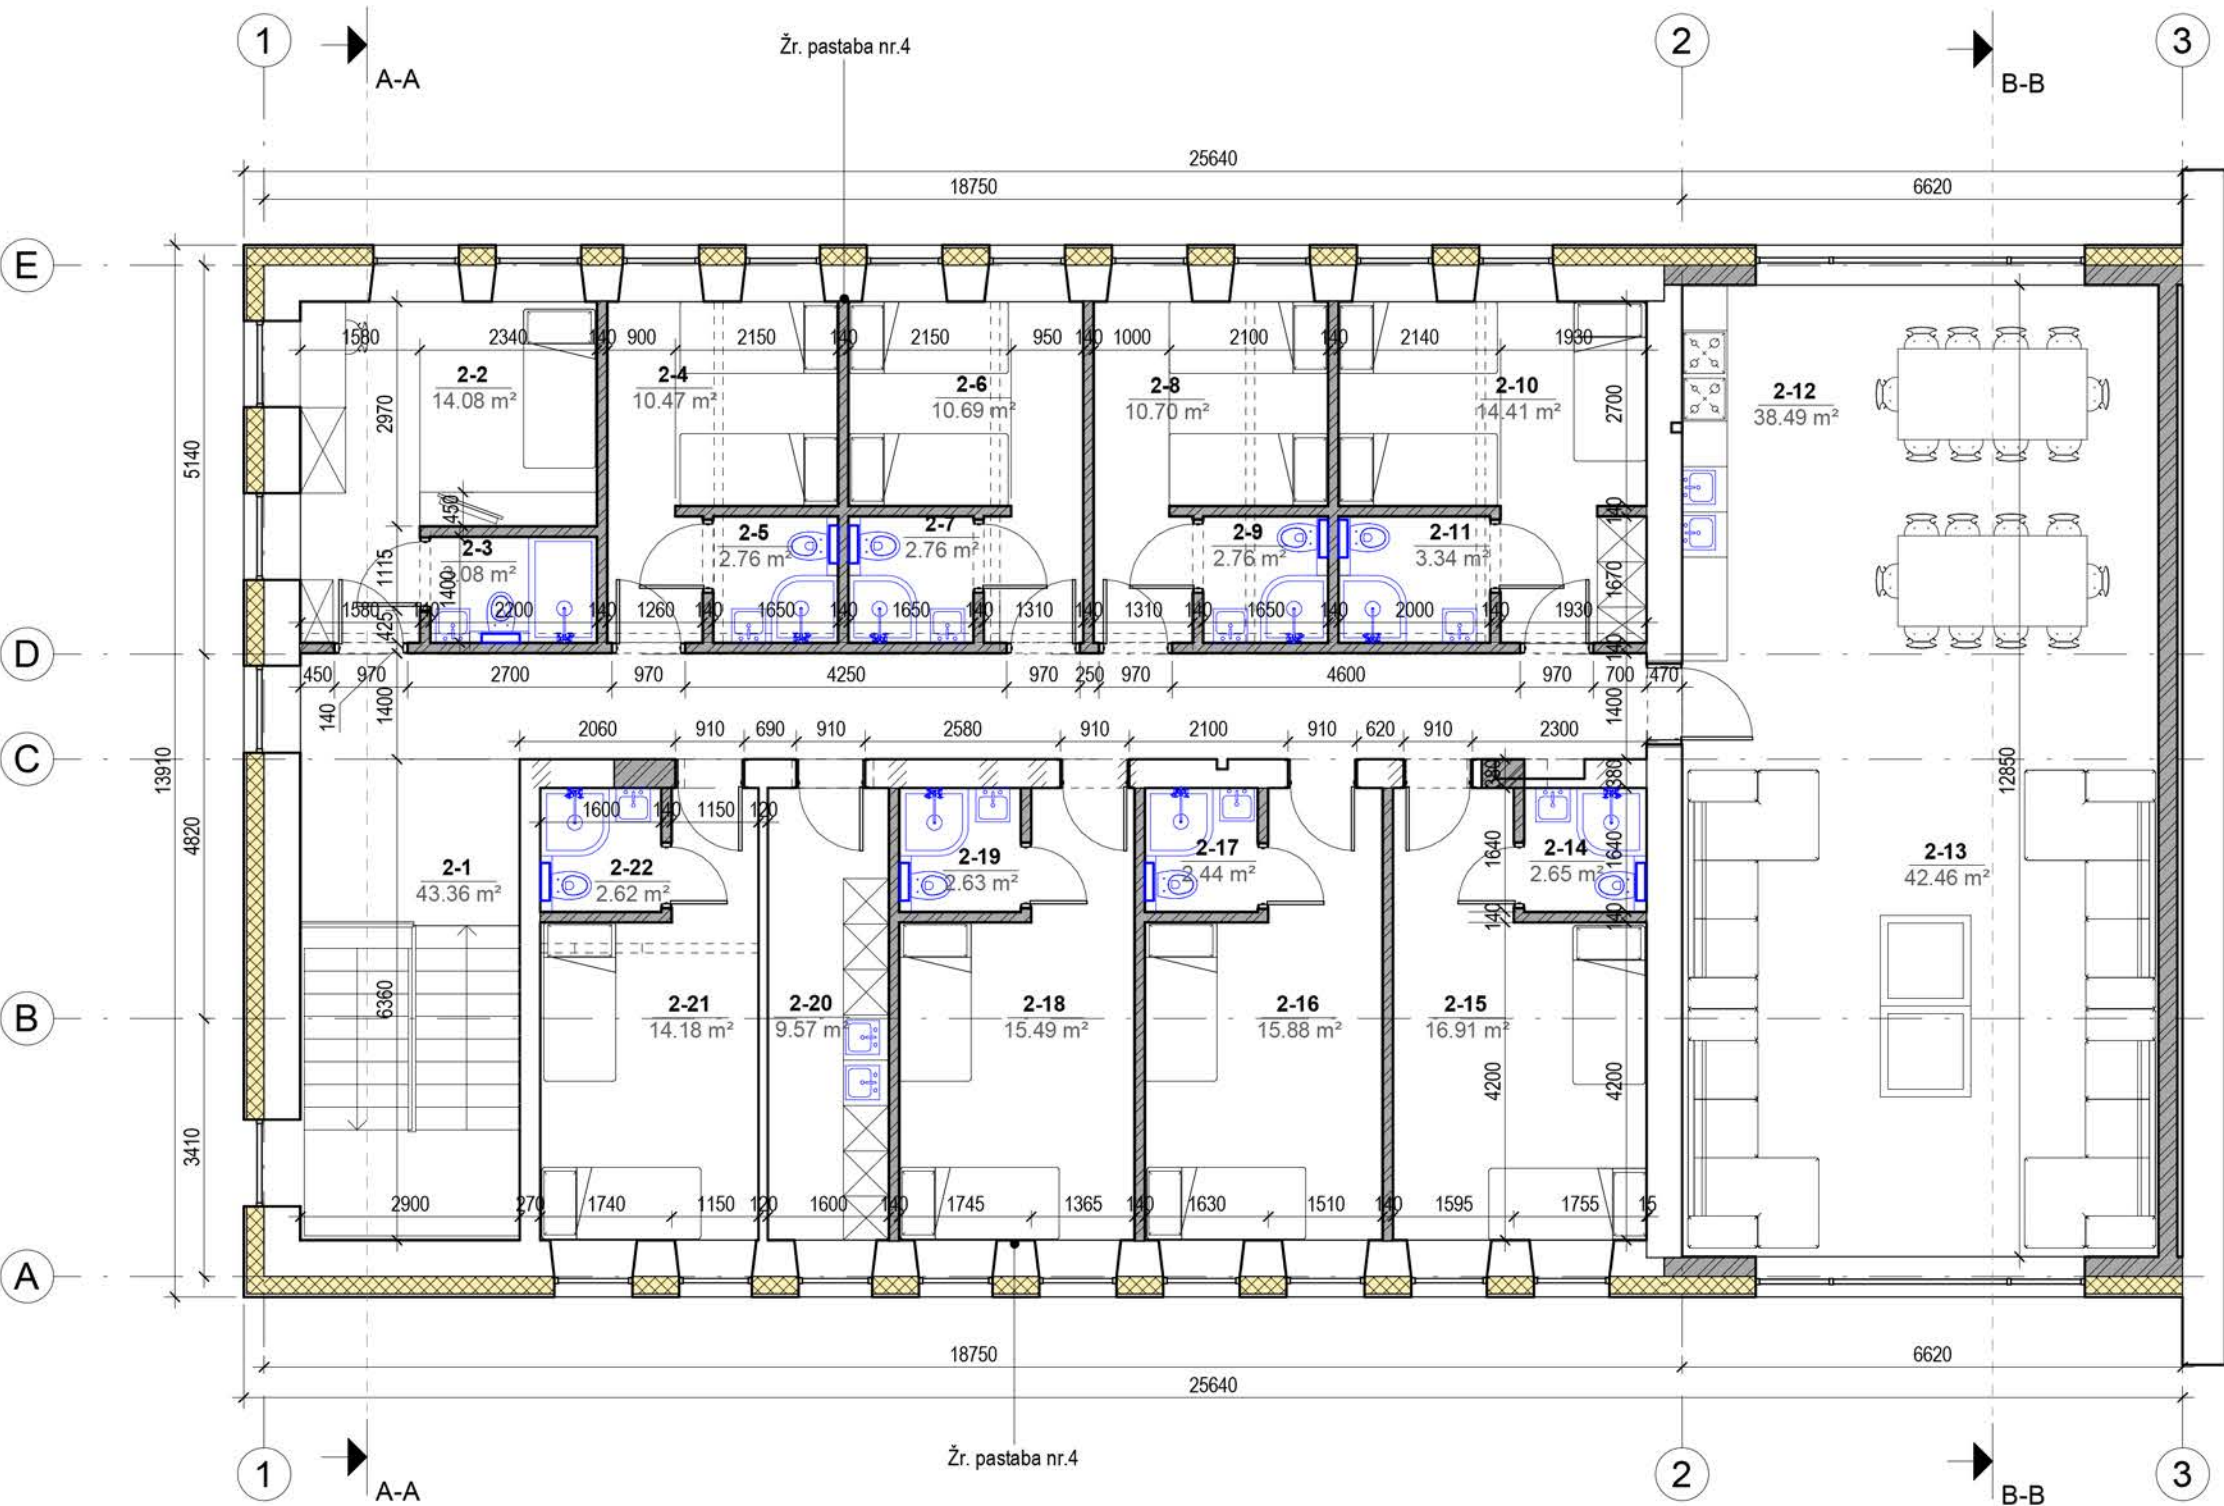

- PASTABOS:
- Matmenys duoti mm.
 - Matmenis tikslinti natūroje.
 - Esant neatitikimams susisiekti su projekto autorium.
 - Nauja siena centruojama tarplangio atžvilgiu.

ATESTATO NR.		UAB "ABU architektai"			OBJEKTAS: Administracinės paskirties pastato rekonstravimo į gyvenamosios paskirties pastatą - bendrąbutį (įvairių socialinių grupių asmenims) (6.4) projektas. Marijampolės sav. Šunskai, Varpo g. 51			
		e-paštas: bycenkovas@gmail.com, tel.: 8 610 13424						
A1863	PV	A. Byčenkovas		2020-01	BRĖŽINYS:	1 : 100	LAIDA	
A1863	PDV/Arch.	A. Byčenkovas		2020-01				
	Arch.	T. Stachnevičiūtė		2020-01				
					Antro aukšto technologinis planas			
KALBOS TRUMP.		STATYTOJAS: UAB "IPUKIS"			OBJEKTO NR.:		LAPAS	
LT					1919 - PP - A - 4		LAPŲ	
							1	1

Stogo planas M 1:100

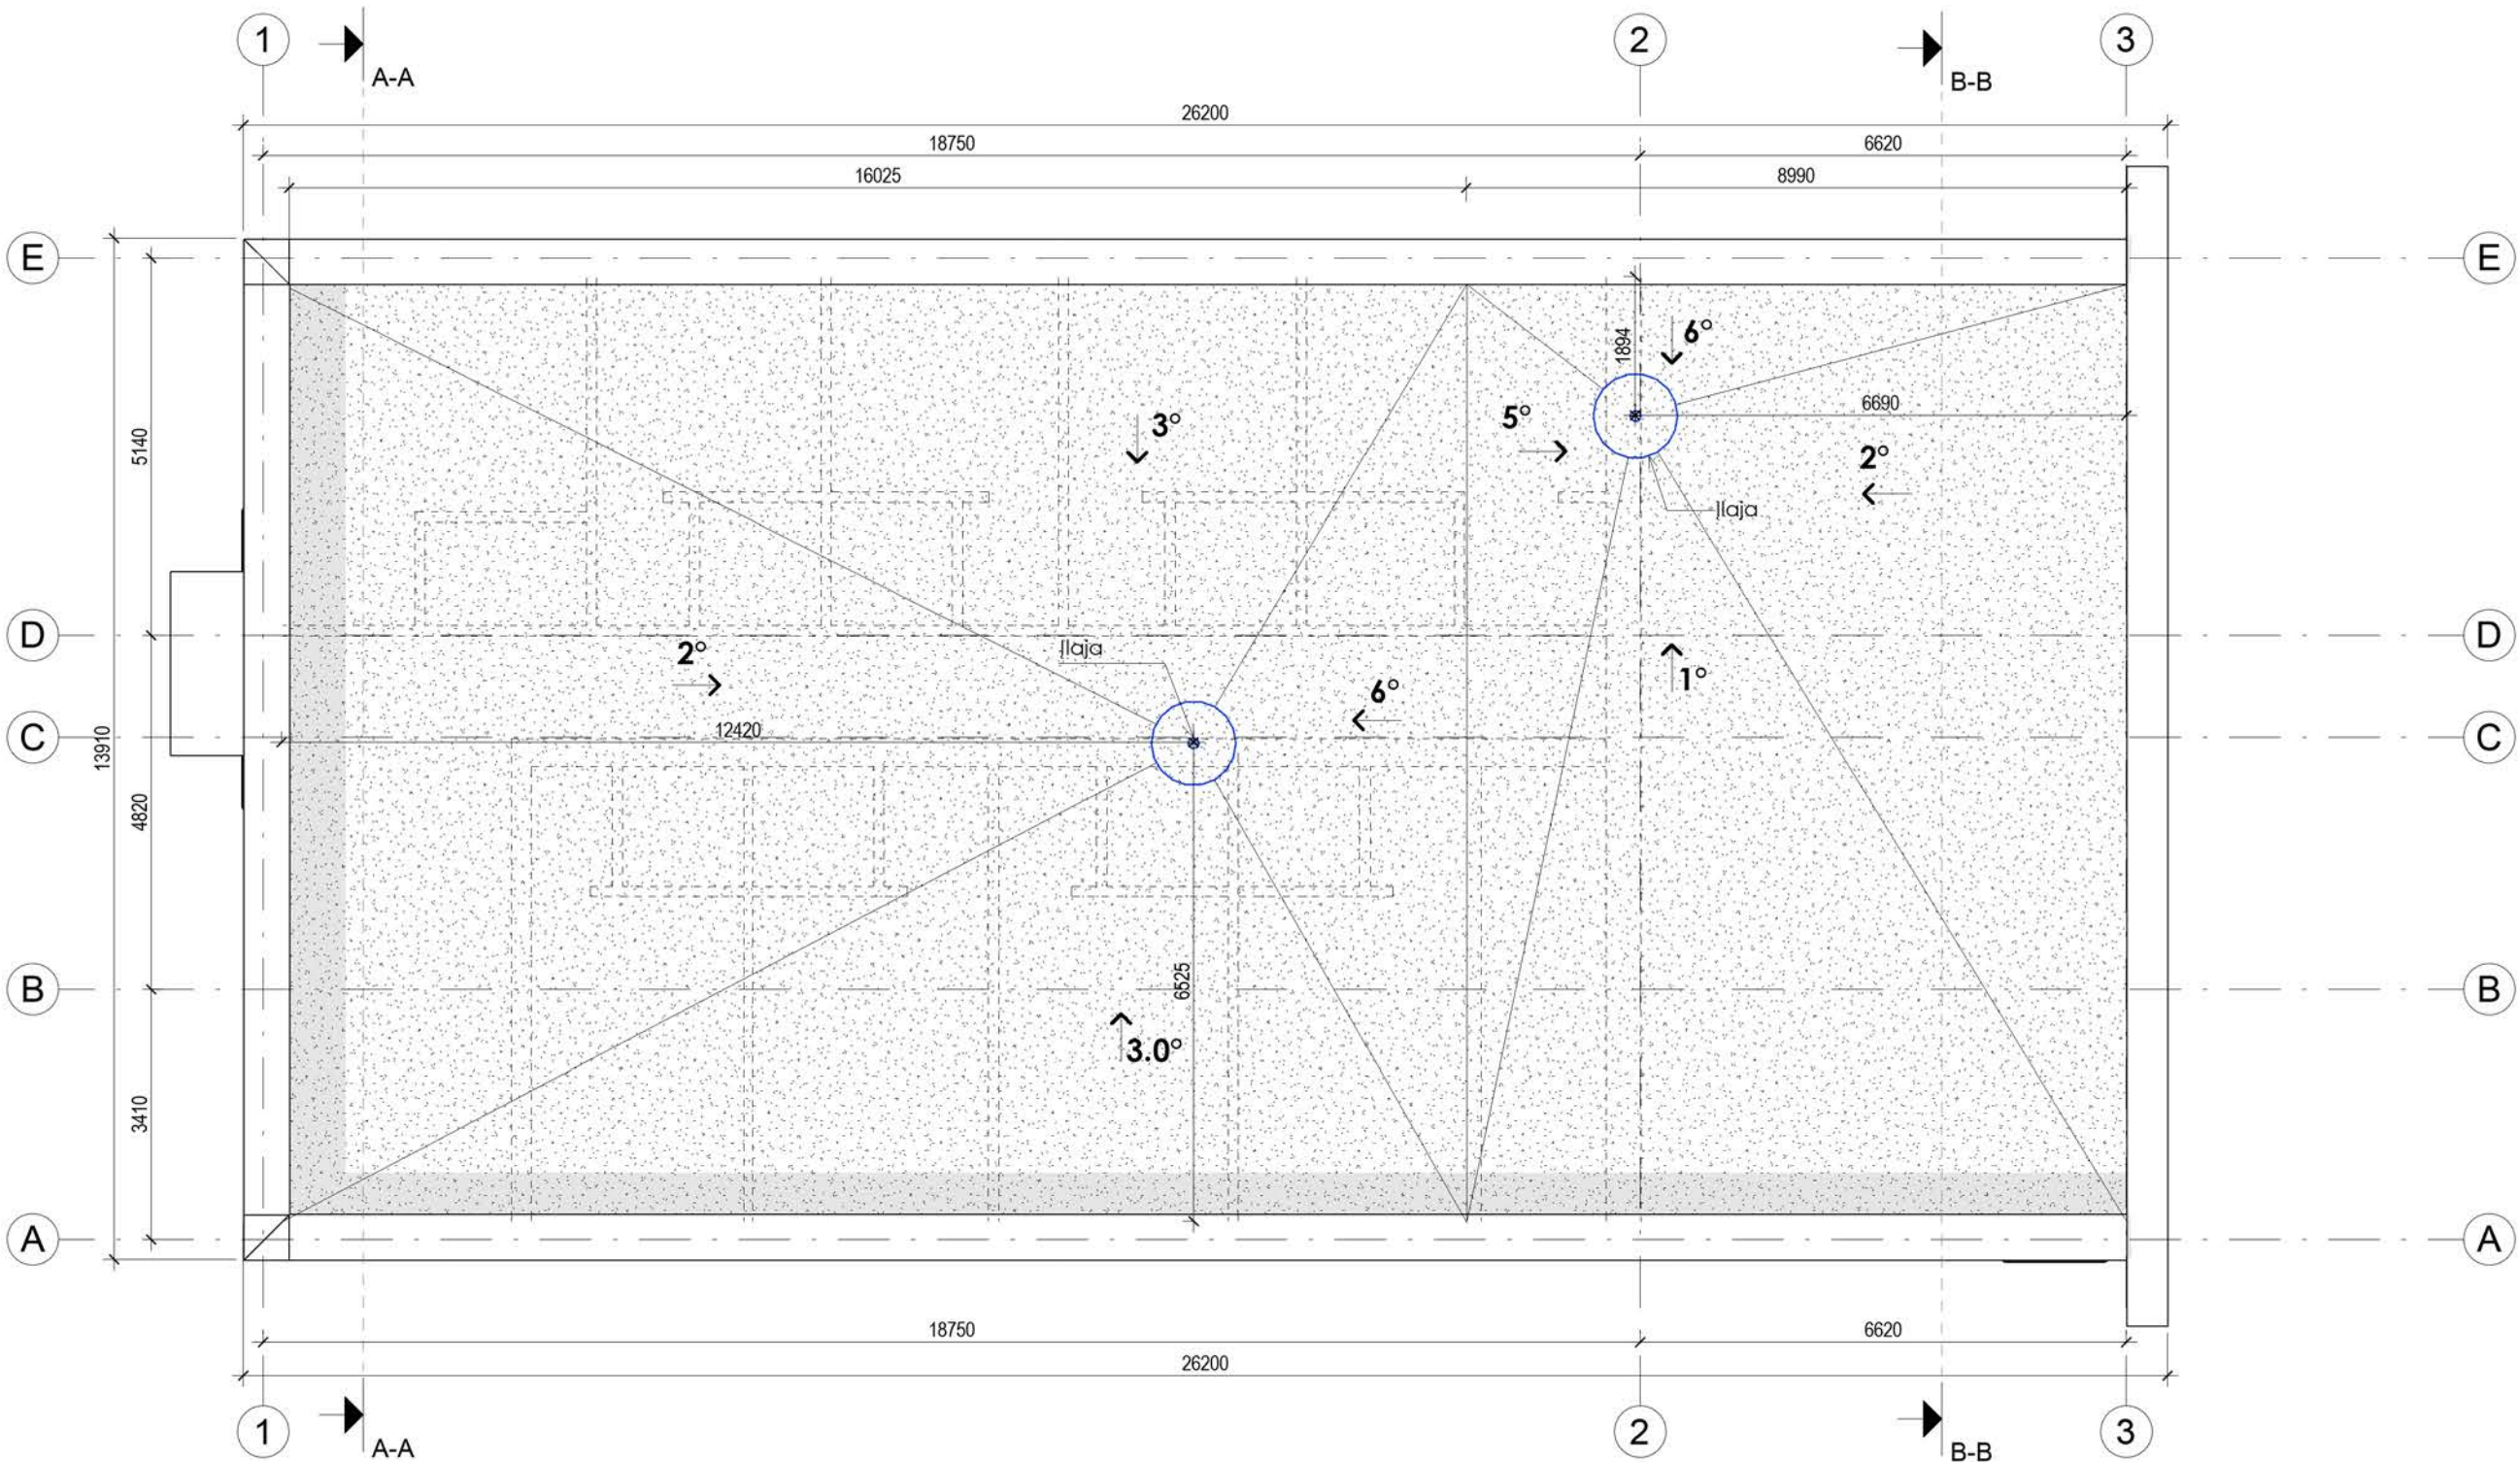


ORIENTACINIAI MEDŽIAGŲ KIEKIAI:

Medžiagos	Gyv. namas
Stogo danga	323 m ²



PASTABOS:

1. Matmenys duoti mm.
2. Matmenis tikslinti natūroje.
3. Esant neatitikimams susisiekti su projekto autorium.
4. Stogui naudojama prilydoma ruloninė danga.
5. Parapetai skardinami.


ATESTATO NR.	UAB "ABU architektai"			OBJEKTAS: Administracinės paskirties pastato rekonstravimo į gyvenamosios paskirties pastatą - bendrabutį (įvairių socialinių grupių asmenims) (6.4) projektas. Marijampolės sav. Šunskai, Varpo g. 51		
A1863	PV	A. Byčėnkovas	2020-01	BRĖŽINYS: 1 : 100 LAIDA O		
A1863	PDV/Arch.	A. Byčėnkovas	2020-01			
	Arch.	T. Stachnevičiūtė	2020-01			
KALBOS TRUMP.	STATYTOJAS:			OBJEKTO NR.:		
LT	UAB "IPUKIS"			1919 - PP - A - 5		
				LAPAS	LAPŲ	
				1	1	

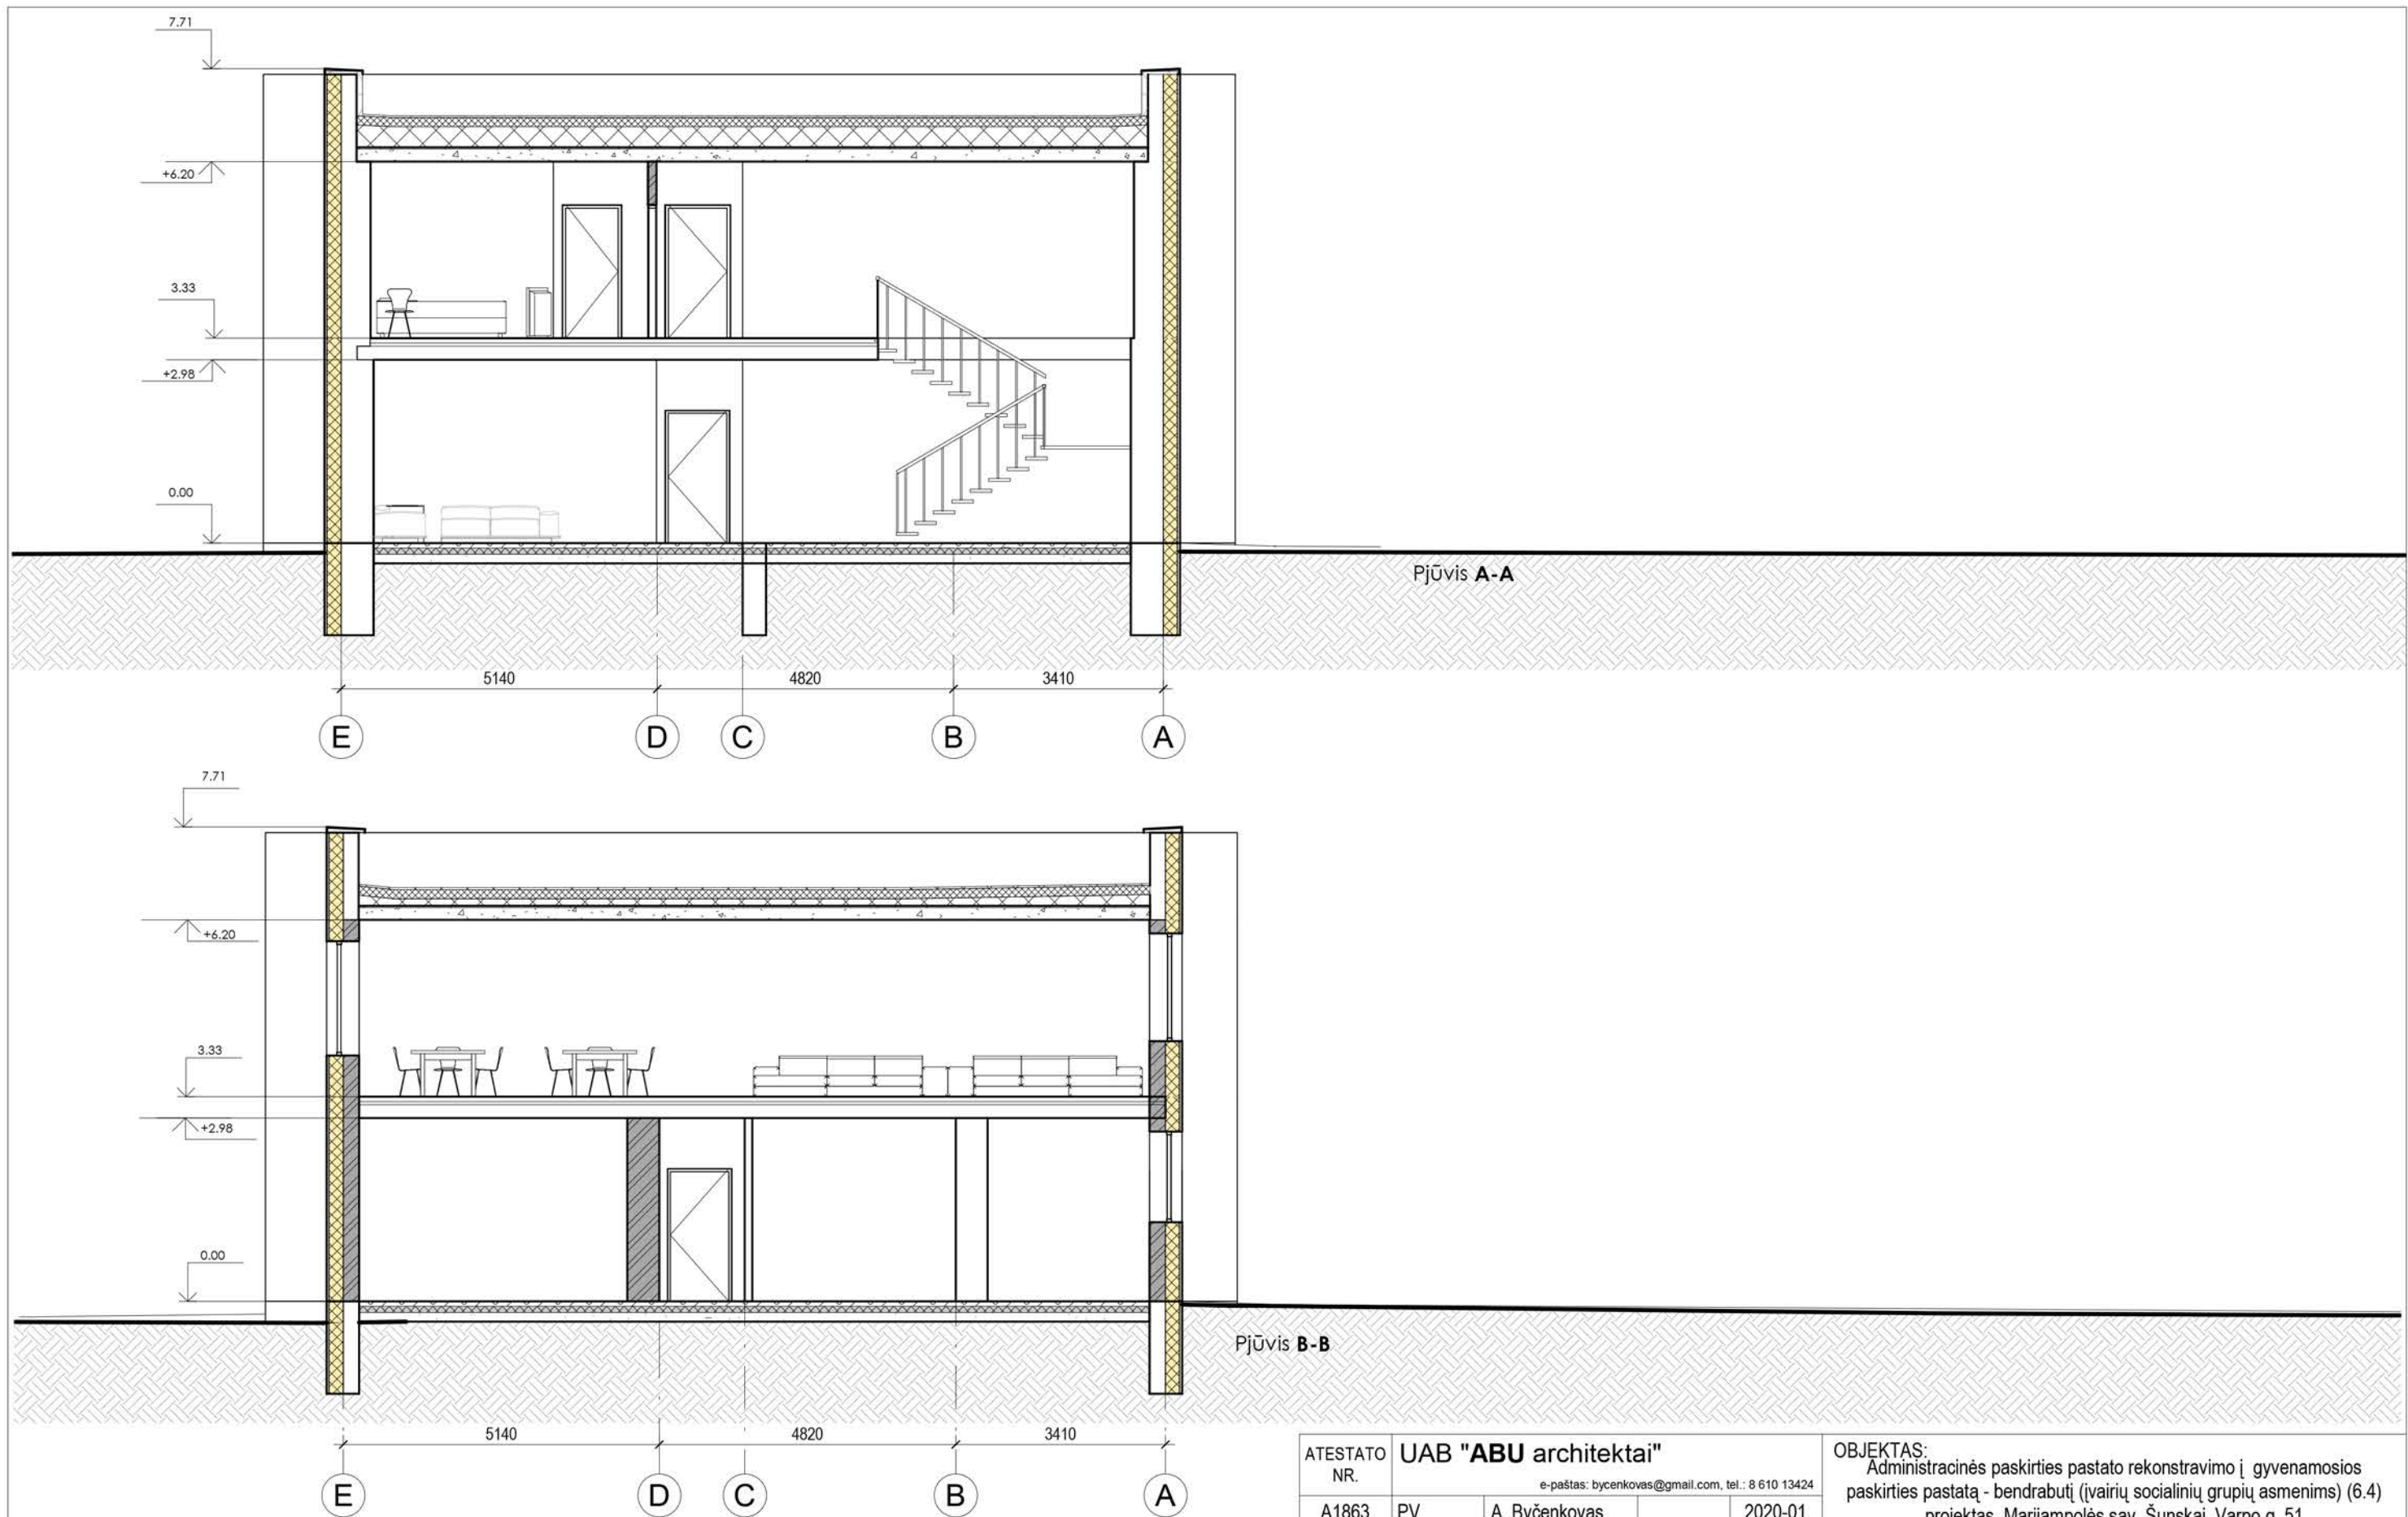

ATESTATO NR.		UAB "ABU architektai"			OBJEKTAS: Administracinės paskirties pastato rekonstravimo į gyvenamosios paskirties pastatą - bendrąbutį (įvairių socialinių grupių asmenims) (6.4) projektas. Marijampolės sav. Šunskai, Varpo g. 51								
		e-paštas: bycenkovas@gmail.com, tel.: 8 610 13424											
A1863		PV	A. Byčėnkovas		2020-01	BRĖŽINYS:		1 : 100		LAIDA			
A1863		PDV/Arch.	A. Byčėnkovas		2020-01					Pjūviai A-A, B-B		O	
		Arch.	T. Stachnevičiūtė		2020-01								
						OBJEKTO NR.:		1919 - PP - A - 6		LAPAS			
KALBOS TRUMP.		STATYTOJAS: UAB "IPUKIS"								LAPŲ			
LT													
								1		1			

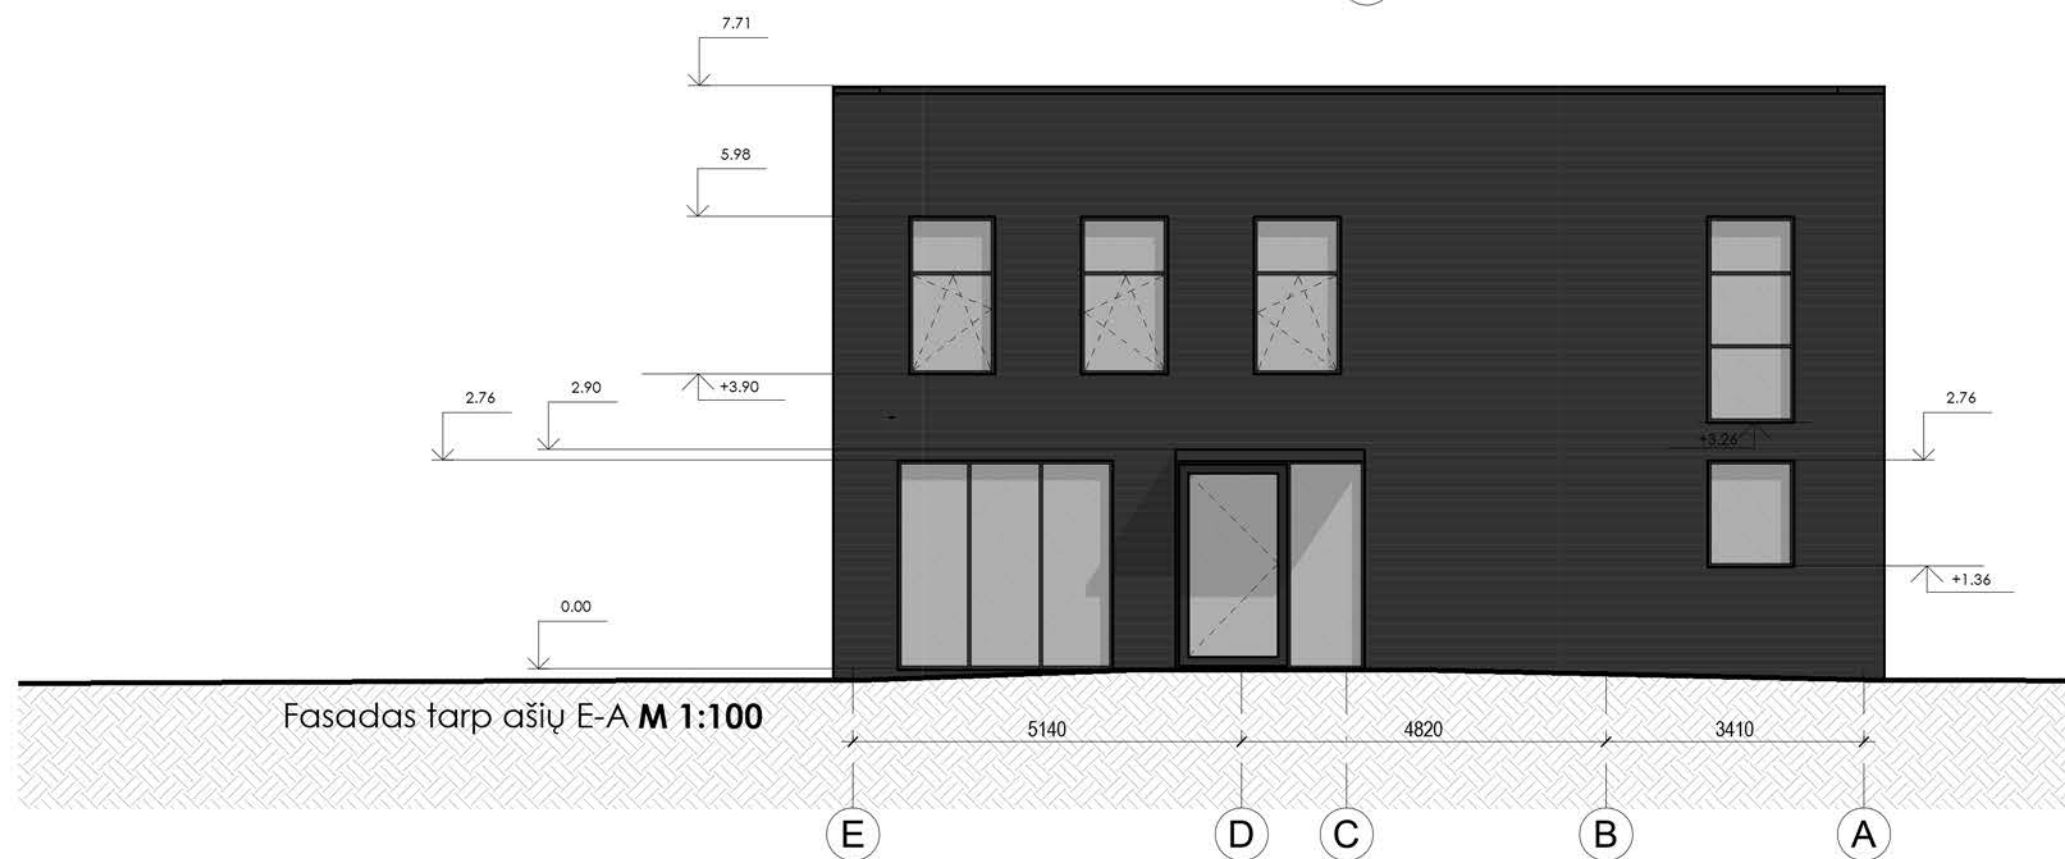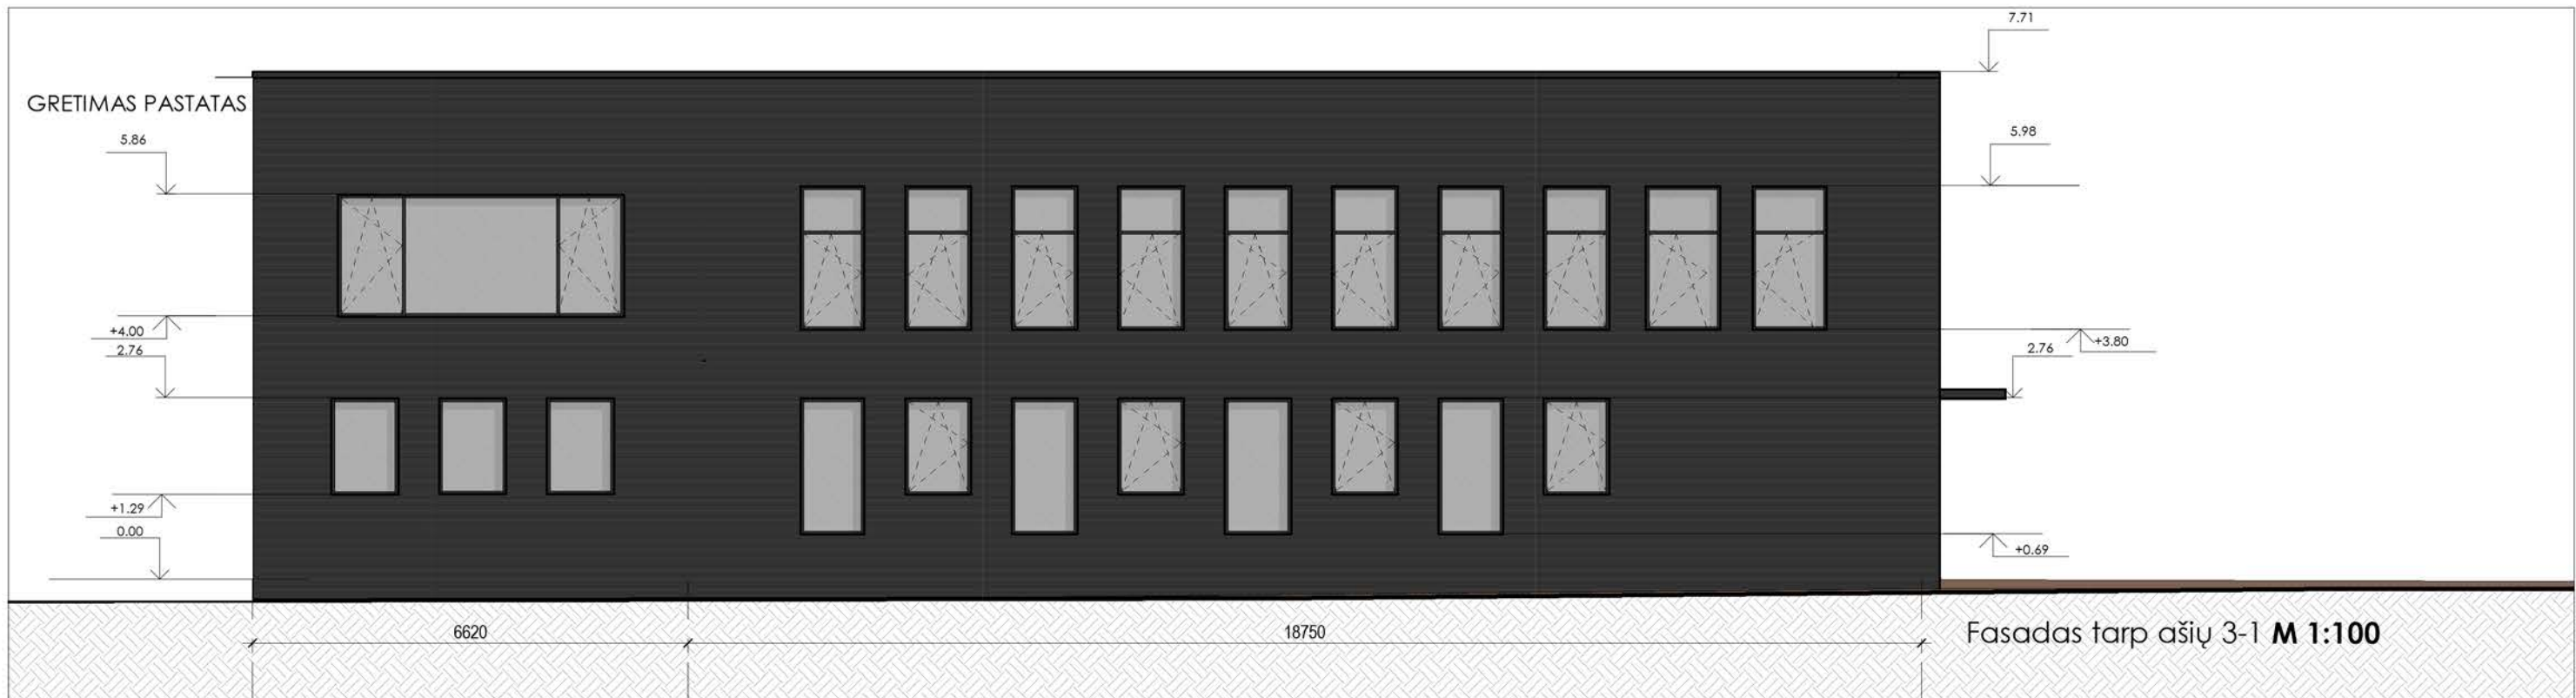

ATESTATO NR.		UAB "ABU architektai"			OBJEKTAS: Administracinės paskirties pastato rekonstravimo į gyvenamosios paskirties pastatą - bendrabutį (įvairių socialinių grupių asmenims) (6.4) projektas. Marijampolės sav. Šunskai, Varpo g. 51					
A1863		PV	A. Byčėkovas		2020-01	BRĖŽINYS:		1 : 100		LAIDA
A1863		PDV/Arch.	A. Byčėkovas		2020-01			Fasadai tarp ašių 3-1, E-A		O
		Arch.	T. Stachnevičiūtė		2020-01					
KALBOS TRUMP.		STATYTOJAS:				OBJEKTO NR.:				LAPAS
LT		UAB "IPUKIS"				1919 - PP - A - 7		1	1	

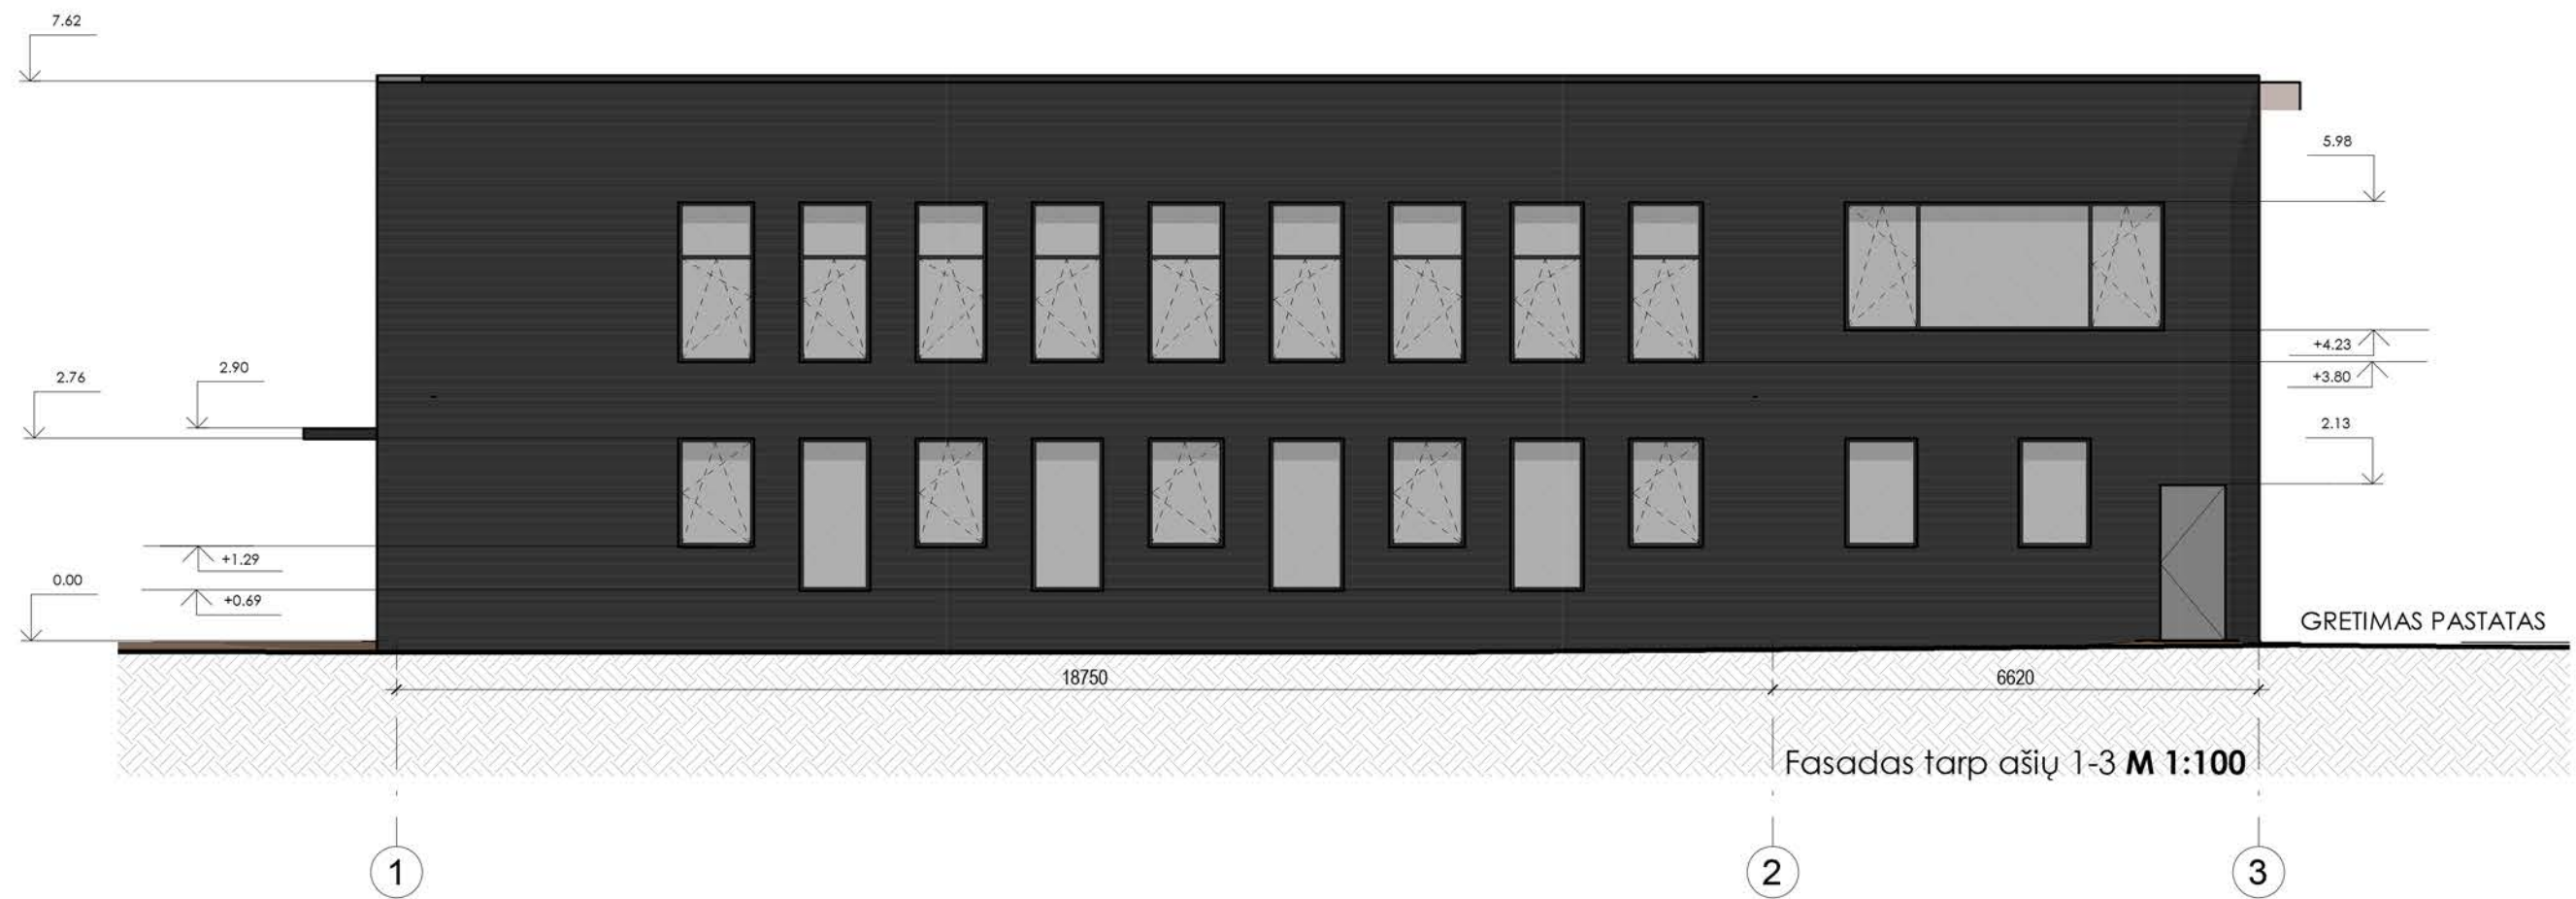

ATESTATO NR.		UAB "ABU architektai"			OBJEKTAS: Administracinės paskirties pastato rekonstravimo į gyvenamosios paskirties pastatą - bendrabutį (įvairių socialinių grupių asmenims) (6.4) projektas. Marijampolės sav. Šunskai, Varpo g. 51				
		e-paštas: bycenkovas@gmail.com, tel.: 8 610 13424							
A1863		PV	A. Byčenkovas		2020-01	BRĖŽINYS: Fasadas tarp ašių 1-3			
A1863		PDV/Arch.	A. Byčenkovas		2020-01				
		Arch.	T. Stachnevičiūtė		2020-01	OBJEKTO NR.: 1919 - PP - A - 8			
KALBOS TRUMP.		STATYTOJAS: UAB "IPUKIS"				LAPAS		LAPŲ	
LT						1		1	



ATESTATO NR.		UAB "ABU architektai"			OBJEKTAS: Administracinės paskirties pastato rekonstravimo į gyvenamosios paskirties pastatą - bendrabutį (įvairių socialinių grupių asmenims) (6.4) projektas. Marijampolės sav. Šunskai, Varpo g. 51				
		e-paštas: bycenkovas@gmail.com, tel.: 8 610 13424							
A1863	PV	A. Byčėnkovas		2020-02	BRĖŽINYS: 3 D vaizdas			LAIDA	
A1863	PDV/Arch.	A. Byčėnkovas		2020-02				O	
	Arch.	T. Stachnevičiūtė		2020-02					
KALBOS TRUMP.	STATYTOJAS:				OBJEKTO NR.:			LAPAS	LAPŲ
	UAB "IPUKIS"								
LT					1919 - PP - A - 9			1	1