

LAIMANAS MASILIONIS

ARCHITEKTAS

TEL. 8-86-52808

laimanas.m@gmail.com

BUTO V.KUDIRKOS G. 59-3 MARIJAMPOLĖJE PAGRASTOJO REMONTO,
PAKEIČIANT PASKIRTĮ IŠ GYVENAMOSIOS Į PASLAUGŲ,
PROJEKTINIAI PASIŪLYMAI

STATYTOJAI

Š D
A D

PROJEKTO ETAPAS

Projektiniai pasiūlymai

PASTATO KATEGORIJA

Neypatingas

STATYBOS RŪŠIS

Paprastasis remontas

PROJEKTO NR.

2202

PROJEKTO VADOVAS

LAIMANAS MASILIONIS.....



ATESTATO NR. A 624



2022-03-01

PROJEKTINIŲ PASIŪLYMŲ RENGIMO UŽDUOTIS

1. UŽSAKOVAI: Š D , A D
2. INFORMACIJA APIE NUMATOMĄ PROJEKTUOTI OBJEKTĄ:
 - Pavadinimas: Buto V.Kudirkos g., 59-3, Marijampolėje paprastas remontas pakeičiant paskirtį iš gyvenamosios paskirties į paslaugų paskirties patalpas
 - Statybos rūšis: paprastas remontas;
 - Statinio kategorija: neypatingasis statinys;
 - Pagrindinė naudojimo paskirtis: esama- gyvenamosios paskirties
būsima- paslaugų paskirties
 - Pagrindiniai reikalavimai :
 - Bendrasis plotas- apie 34 m²
 - Vakarinis fasadas apšiltintinamos EPS plokštėmis, tinkuojamas
 - Ant pietinio fasado įrengiamas išorinis oro kondicionieriaus blokas
 - Padidinami buto langai
 - Vandentiekis, nuotekos- iš centralizuotų tinklų
 - Elektra- esama
3. INFORMACIJA ŽEMĖS SKLYPĄ:
 - Adresas: Marijampolės, V.Kudirkos 59 kad. Nr. 1801/0039:59
 - Plotas 0,1218 ha
 - Žemės sklypo naudojimo paskirtis – kita, naudojimo būdas- gyvenamosios teritorijos, naudojimo pobūdis- mažaaukščių gyvenamųjų namų statybos
4. PROJEKTINIŲ PASIŪLYMŲ PASKIRTIS: Informuoti visuomenę, nustatyti specialiuosius architektūrinius reikalavimus,
5. PROJEKTINIŲ PASIŪLYMŲ SUDĖTIS:
 - Aiškinamasis raštas;
 - Sklypo planas;
 - Buto plano schema;
 - Pastato fasadai
 - Vizualizacijos.
6. UŽSAKOVAS PATEIKIA:
 - Žemės sklypo kadastro pažymėjimą ir ribų kadastrinį brėžinį.
 - Žemės sklypo topografinę nuotrauką
 - Buto inventorinę bylą
7. KITI DUOMENYS:
 - Projektinių pasiūlymų pateikimo terminas – 2 mėn. po užduoties suderinimo;
 - Projektuotojas parengia 1 (vieną) popierinį egz. projektinių pasiūlymų dokumentacijos ir 1 (vieną) egz. skaitmeninėje laikmenoje PDF formatu.

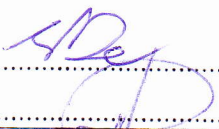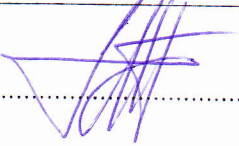Užsakovai 	Projekto vadovas Laimanas Masilionis 
--------------------------------------------------------------------------------------------------	---

**MARIJAMPOLĖ, V. KUDIRKOS G. 59 NAMO BUTŲ IR KITŲ PATALPŲ SAVININKŲ
SUSIRINKIMO
P R O T O K O L A S**

2021 m. gruodžio 9 d. Nr. *PT-365*
Marijampolė

Susirinkimas įvyko 2021 m. gruodžio 9 d. 18 val. prie V. Kudirkos g. 59 namo.
Susirinkimo pirmininkas – UAB “Marijampolės butų ūkis“
pastatų administravimo vadybininkė.

Susirinkimo sekretorė – , 4 buto savininkė.

Dalyvauja: 4 butų savininkai (savininkų sąrašas pridedamas).

Name yra 5 butai (kvorumas yra).

DARBOTVARKĖ:

Dėl V. Kudirkos g. 59 namo fasadinės sienos rekonstrukcijos projekto rengimo.

SVARSTYTA: Dėl V. Kudirkos g. 59 namo fasadinės sienos rekonstrukcijos projekto rengimo.

Pranešėjas 3 buto savininkas, supažindino su namo fasadinės sienos rekonstrukcijos projektiniais sprendimais, kuriais numatyta apšiltinti namo fasadinę sieną EPS 70, 10 cm storio frezuotu putų polistioliu, sienos apdaila – struktūrinis tinkas. Numatyta pakeisti visas namo fasadinės sienos langų lauko palanges, 3 buto langų angas padidinti žemyn apie 85 cm. Pasiūlyta 3 ir 4 butų savininkų lėšomis parengti projektą ir atlikti darbus.

NUTARTA: V. Kudirkos g. 59 namo 3 ir 4 buto savininkų lėšomis parengti namo fasadinės sienos rekonstrukcijos projektą: apšiltinant sieną EPS 70, 10 cm storio frezuotu putų polistioliu, sienos apdaila – struktūrinis tinkas. Pakeisti visas namo fasadinės sienos langų lauko palanges. 3 buto langų angas padidinti žemyn apie 85 cm.

BALSAVO: vienbalsiai „už“.

Susirinkimo pirmininkė

Susirinkimo sekretorė

NEKILNOJAMOJO TURTO REGISTRO DUOMENŲ BAZĖS IŠRAŠAS

2022-02-15 12:37:05

1. Nekilnojamojo turto registre įregistruotas turtas:

Registro Nr.: **70/74525**
Registro tipas: **Patalpos/butai**
Sudarymo data: **1992-08-20**
Adresas: **Marijampolė, V. Kudirkos g. 59-3**

2. Nekilnojamieji daiktai:

2.1. **Butas/Patalpa - Butas**
Aprašymas / pastabos: **Su rūsiu 30,37 kv.m**
Unikalus daikto numeris: **1893-5003-0014:0005**
Daikto pagrindinė naudojimo paskirtis: **Gyvenamoji (butų)**
Pastato, kuriame yra butas, unikalus Nr. ir pažymėjimas plane: **1893-5003-0014, 1A1/m**
Statybos pabaigos metai: **1935**
Baigtumo procentas: **100 %**
Kambarių skaičius: **2**
Aukštas: **1**
Rūsys: **Yra**
Šildymas: **Krosninis šildymas**
Viryklė: **Dujinė**
Bendras plotas: **33.98 kv. m**
Naudingas plotas: **33.98 kv. m**
Gyvenamasis plotas: **30.27 kv. m**
Vidutinė rinkos vertė: **9820 Eur**
Vidutinės rinkos vertės nustatymo būdas: **Masinis vertinimas**
Vidutinės rinkos vertės nustatymo data: **2021-07-26**
Kadastro duomenų nustatymo data: **1992-08-20**
Pastato (jo dalies) energinio naudingumo klasė: **G**
Skaičiuojamosios šiluminės energijos sąnaudos pastatui (jo daliai) šildyti: **0.00 kWh/m2/m.**

3. Daikto priklausiniai iš kito registro:

3.1. **Negyvenamoji patalpa - Ūkio patalpos**
Priklausanti dalis: **1/1 priklauso butui Nr. 1893-5003-0014:0005, aprašytam p. 2.1.**
Registro Nr.: **70/74526**
Adresas: **Marijampolė, V. Kudirkos g. 59**
Pastaba. Patalpai nesuteiktas pilnas adresas
Unikalus daikto numeris: **1893-5003-0030:0003**
Daikto pagrindinė naudojimo paskirtis: **Pagalbinio ūkio**
Pastato, kuriame yra patalpa, unikalus Nr. ir pažymėjimas plane:
Statybos pabaigos metai: **1935**
Baigtumo procentas: **100 %**
Aukštas: **1**
Bendras plotas: **9.22 kv. m**
Vidutinė rinkos vertė: **137 Eur**
Vidutinės rinkos vertės nustatymo būdas: **Masinis vertinimas**
Vidutinės rinkos vertės nustatymo data: **2021-07-26**
Kadastro duomenų nustatymo data: **1992-08-20**

4. Nuosavybė:

4.1. **Nuosavybės teisė**
Savininkas:
Daiktas: **butas Nr. 1893-5003-0014:0005, aprašytas p. 2.1.**
Įregistravimo pagrindas: **2021-08-11 Pirkimo - pardavimo sutartis Nr. 2549**
Įrašas galioja: **Nuo 2021-08-24**

5. Valstybės ir savivaldybių žemės patikėjimo teisė: įrašų nėra

6. Kitos daiktinės teisės : įrašų nėra

7. Juridiniai faktai:

7.1.

Bendroji jungtinė sutuoktinių nuosavybė
Daiktas: **butas Nr. 1893-5003-0014:0005, aprašytas p. 2.1.**
Įregistravimo pagrindas: **2021-08-11 Pirkimo - pardavimo sutartis Nr. 2549**
Įrašas galioja: **Nuo 2021-08-24**

8. Žymos: įrašų nėra

9. Teritorijos, kuriose taikomos specialiosios žemės naudojimo sąlygos: įrašų nėra

10. Daikto registravimas ir kadastro žymos:

10.1.

Išduotas tipinis buto energinio naudingumo sertifikatas (kadastro žyma)
Daiktas: **butas Nr. 1893-5003-0014:0005, aprašytas p. 2.1.**
Įregistravimo pagrindas: **2021-07-22 Statybos produkcijos sertifikavimo centro pranešimas Nr. KG-0502-09168/0**
Įrašas galioja: **Nuo 2021-07-22**
Terminas: **Nuo 2021-07-22 iki 2031-07-22**

11. Registro pastabos ir nuorodos: įrašų nėra


12. Kita informacija: įrašų nėra

13. Informacija apie duomenų sandoriui tikslinimą: įrašų nėra

Dokumentą atspausdino



I AUKŠTAS

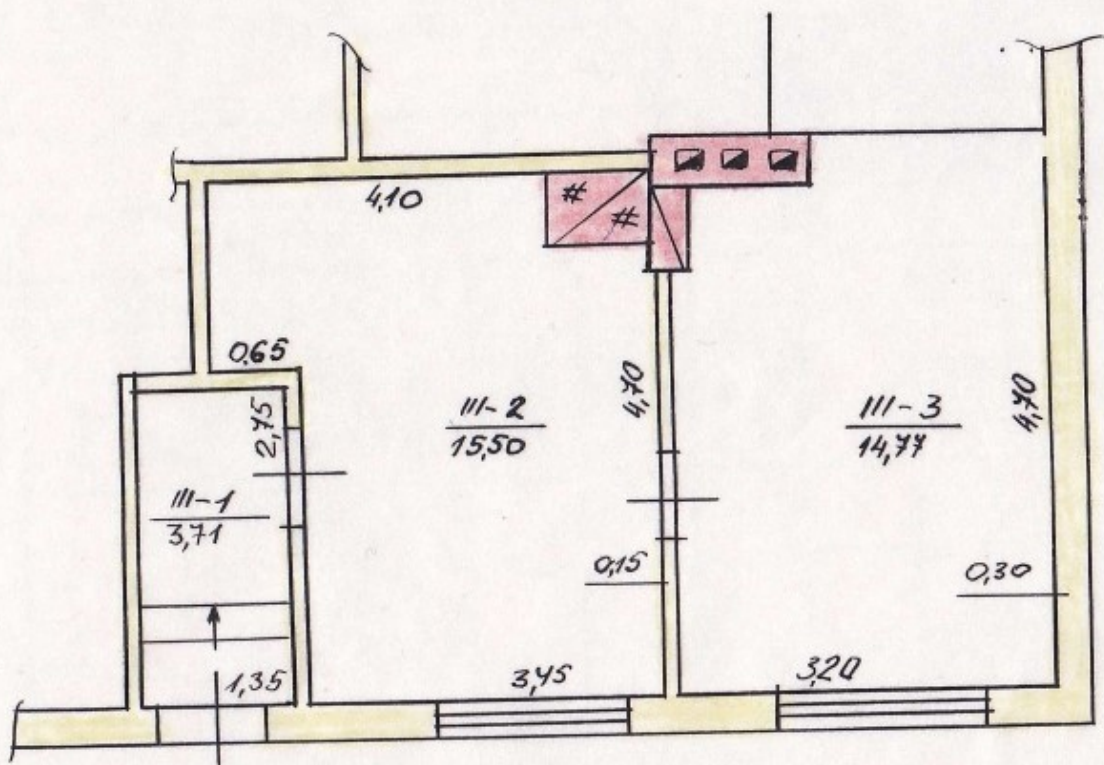

LR SIM ... Marijampolės tarptautinis valstybinis inventarizacijos ir projektavimo apsaugos biuras

MARIJAMPOLĖ KUDIRKOJ 59

MARIJAMPOLĖ Ek. da. Sudarė: *[Signature]*

1A/m Tikrinęs: *[Signature]*

100

6 92 08 17

AIŠKINAMASIS RAŠTAS

1.1.PAGRINDINIŲ NORMATYVINIŲ STATYBOS TECHNINIŲ DOKUMENTŲ, KURIAIS VADOVAUJANTIS PARENGTI PROJEKTINIAI PASIŪLYMAI, SĄRAŠAS

1.1.1. LR Įstatymai:

1. LR Statybos įstatymas. 2002-07-01, Nr.IX-583
2. LR Aplinkos apsaugos įstatymas. 1996-05-28, Nr.I-1540
3. LR Žemės įstatymas. 1994-04-26, Nr.I-446, 1996-09-24, Nr.I-1540
4. LR Atliekų tvarkymo įstatymas 1998-06-16 Nr. VIII-787

1.1.2. Statybos techniniai reglamentai:

1. STR 1.01.02:2016 Normatyviniai statybos techniniai dokumentai
2. STR 1.01.03:2017 Statinių klasifikavimas
3. STR 1.01.08:2002 Statinio statybos rūšys
4. STR 1.04.04:2017 Statinio projektavimas, projekto ekspertizė
5. STR 1.06.01:2016 Statybos darbai. Statinio statybos priežiūra
6. STR 1.05.01:2017 Statybą leidžiantys dokumentai. Statybos užbaigimas. Statybos sustabdymas. Savavališkos statybos padarinių šalinimas. Statybos pagal neteisėtai išduotą statybą leidžiantį dokumentą padarinių šalinimas.

Kiti norminiai aktai

7. PAGD prie VRM direktoriaus 2014-04-02 įsakymas Nr. 1-144 „Dėl gaisrinės saugos pagrindinių reikalavimų patvirtinimo“
8. PAGD prie VRM direktoriaus 2011-02-22 įsakymu Nr. 1-164 patvirtintos gyvenamųjų namų taisyklės

0	2022	Visuomenė informavimui, specialiesiems reikalavimams gauti			
Laida	Išleidimo data	Laidos statusas, keitimo priežastis			
LAIMANAS MASILIONIS ARCHITEKTAS		Buto V.Kudirkos g. 59-3 Marijampolėje paprastojo remonto pakeičiant paskirtį iš gyvenamosios į paslaugų, projektiniai pasiūlymai			
Atestato Nr.	INDIVIDUALI VEIKLA 4.26-11-GE-457 TEL. 8-686-52808				
A624	PV	Laimanas Masilionis	AIŠKINAMASIS RAŠTAS		LAIDA
LT	Užsakovai Š.D., A.D.				0
			BRĖŽINIO ŽYMUO 2201-00-PP-AR	LAPAS	LAPŲ
				1	3

9. LR Aplinkos ministro įsakymu 1999-07-14 Nr. 217 patvirtintos atliekų tvarkymo taisyklės
10. Marijampolės savivaldybės Tarybos 2016-12-19 sprendimu Nr. 1-306 patvirtintos Marijampolės savivaldybės atliekų tvarkymo taisyklės.

1.1.3 Naudota programinė įranga


- Graphisoft ArchiCad 23, AutoCad 2011,

2 Bendrieji duomenys

2.1 Remontuojamo statinio (statinių) statybos vieta, duomenys apie sklypą, užstatymo reglamentai

Numatomas rekonstruoti pastatas yra žemės sklype (kadastrinis Nr. 1801/0039:59). Sklypas yra Marijampolėje, V.Kudirkos g. 59

- Sklypo plotas 0,1218 ha
- Esama pagrindinė žemės naudojimo paskirtis – kita, naudojimo būdas- gyvenamosios teritorijos, pobūdis- mažaukščių gyvenamųjų namų statybos. Sklypui nustatytos specialiosios žemės naudojimo sąlygos-elektros tinklų apsaugos zonos (III skyrius, ketvirtas skirsnis)
- Sklypas bendrosios nuosavybės teise priklauso daugiabučio namo butų (name yra 5 butai) savininkams
- Sklypo užstatymo reglamentai nesikeičia

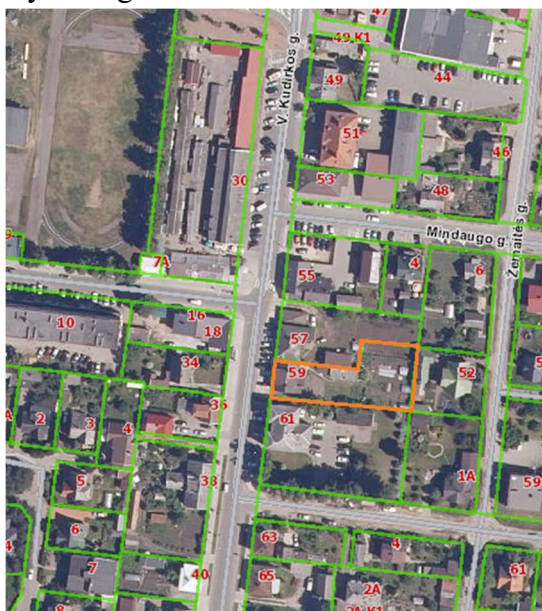

Sklypo vietos schema

2.2. Funkcinė pastato paskirtis:

- Esama- daugiabutis (penki butai) gyvenamasis namas.

Pagal STR 1.01.08:2002 „Statinio statybos rūšys“ d. VIII, statybos rūšis yra paprastas remontas. Po paprastojo remonto pastato paskirtis nesikeičia, keičiama vieno iš butų (Nr. 3) naudojimo paskirtis iš gyvenamosios į paslaugų.

2021-12-09 vyko namo gyventojų susirinkimas dėl šio paprastojo remonto. Susirinkimui vadovavo UAB „Marijampolės butų ūkis“ pastatų administravimo vadybininkė Z.O. Susirinkime buvo pritarta paprastajam remontui, apšiltinant pastato sieną, pažeminant buto Nr. 3 palangę. (susirinkimo protokolas pridedamas)

LM	2201-00-PP-AR	Data	Lapas	Lapų	Laida
		2022	2	3	0

2.3. Ryšys su gretimu užstatymu:

Sklypas, kuriame stovi remontuojamas gyvenamasis namas, yra užstatytoje centrinėje miesto dalyje. Ryšiai su gretimu užstatymu nesikeičia.

2.4. Ryšys su kultūros paveldo vertybe

Nėra

3. Buto remonto sprendiniai

3.1. Zonavimas

Bute yra šios patalpos- tambūras, du kambariai (vienas pereinamas) Butas šildomas krosnimi, san. mazgo nėra. Numatoma išgriauti pertvarą tarp kambarių, išgriauti krosnį, numatant šildymą šilumos siurbliu oras- oras. Dalyje tambūro numatoma įrengti san. mazgą. Langų į V.Kudirkos gatvę palangės pažeminamos apie 85 cm.

3.2. Pagrindinių įėjimų, praėjimų, išdėstymo sprendiniai;

Įėjimas į patalpas- esamas, nuo V.Kudirkos gatvės. Virš langų į V.Kudirkos gatvę numatoma paslaugos įmonės iškaba. Jos sprendiniai derinami papildomai.

3.2 Pastato atitvarų elementų (lauko sienų, grindų) tipai, medžiagos ir jų parinkimo motyvai;

Esamos pastato lauko sienos pastatytos iš raudonų keramikinių plytų. Siena į V.Kudirkos gatvę apšiltinama 10 cm storio polistireninio putplasčio EPS 70 plokštėmis ir tinkuojama. Fasado tinkas dažomas tamsiai ruda spalva, artima esamų keramikinių plytų spalvai.

Grindų danga – priklausomai nuo patalpų paskirties- san. mazge, tambūre- plytelės, pagrindinėje patalpoje- PVC.

Atitvarų ir apdailos medžiagos parinktos atsižvelgiant į užsakovo pageidavimus, pastato funkciją į patalpų paskirtį.

3.3 Buto inžinerinės komunikacijos

- Patalpos šildomas šilumos siurbliu oras- oras
- Patalpų vėdinimas- natūralus
- Vanduo tiekiamas iš centralizuotų vandentiekio tinklų, nuotekos- į centralizuotus nuotekų tinklus pagal išduotas technines sąlygas.
- Elektra- esama iš komercinės apskaitos spintos prie pastato.

Inžineriniai tinklai projektuojami atskiru projektu.

4. Projektinių sprendinių atitiktis privalomiesiems projekto rengimo dokumentams, teritorijų planavimo dokumentams, esminiems statinių ir statinio architektūros, aplinkos, kraštovaizdžio, nekilnojamųjų kultūros paveldo vertybių reikalavimams, trečiųjų asmenų interesų apsaugos reikalavimams;


Projektiniai sprendiniai atitinka privalomiesiems projekto rengimo dokumentams, teritorijų planavimo dokumentams, esminiems statinių ir statinio architektūros, aplinkos, kraštovaizdžio, nekilnojamųjų kultūros paveldo vertybių reikalavimams, trečiųjų asmenų interesų apsaugos reikalavimams.

Projekto vadovas


Laimanas Masilionis
Atestato Nr. A624

LM	2201-00-PP-AR	Data	Lapas	Lapų	Laida
		2022	3	3	0

Topografavimo darbų teritorijos išdėstymo schema

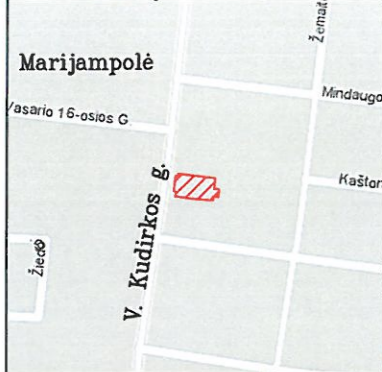

TOPOGRAFINIS PLANAS M1:500

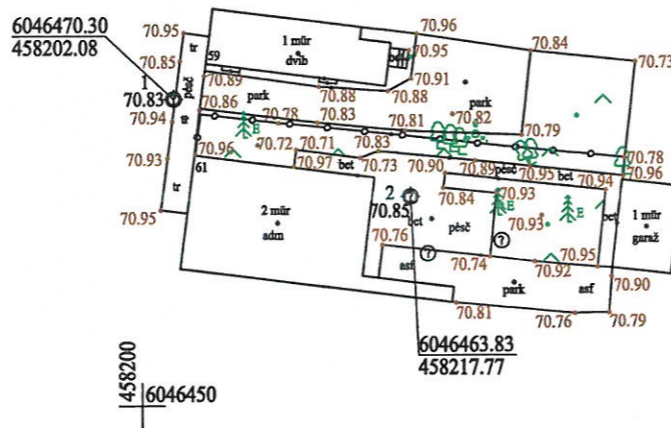


UAB "Nišos matavimai"						
į.k. 303353581						
OBJEKTAS	V. Kudirkos g. 59, 61, Marijampolė			PLANO TIPAS	Topografinis planas – pilnas turinys	
				Pagrindinis objektų padėties tikslumas, cm		
KOORDINAČIŲ SISTEMA: LKS-94		AUKŠČIŲ SISTEMA: LAS07		Horizontalios padėties:10	Vertikalios padėties:10	
Kv.paž.Nr.	Vardas ir Pavardė	Parašas	Data	Mastelis	Lapas	Lapų
1GKV-1022		<i>[Signature]</i>	2021.11.05	M 1:500	1	1
Suteiktas prašymo TIIIS Nr. TIIIS1-20211105-040538			Užsakovas: UAB "Niša"			





- EKSPLIKACIJA
1. NAMAS V. KUDIRKOS G. 59
 2. REMONTUOJAMAS BUTAS NR. 3
 3. ESAMA AUTOMOBILIŲ STOVĖJIMO AIKŠTELĖ
 4. GRETIMAS ADMINISTRACINIS PASTATAS

0	2022	SUPAŽINDINTI VISUOMENĖ, GAUTI SPEC. ARCHITEKTŪRINIUS REIKALAVIMUS	
LAIDA	IŠLEIDIMO DATA	LAIDOS STATUSAS, KEITIMO PRIEŽASTIS	
	LAIMANAS MASILIONIS ARCHITEKTAS	Buto V. Kudirkos g. 59-3 Marijampolėje paprastas remontas, pakeičiant paskirtį iš gyvenamosios į paslaugų paskirties, projektiniai pasiūlymai	
ATESTATO NR.	INDIVIDUALI VEIKLA 4.26-11-GE-457 TEL. 8 686 52808, laimanas.m@gmail.com	SKLYPO PLANAS M1:250	Laida 0
A624	PV Laimanas Masilionis		
LT	UŽSAKOVAI: Š.D.	BRĖŽINIO ŽYMUO: 2201-00-PP-SP-B.01	Lapas 1 Lapų 1

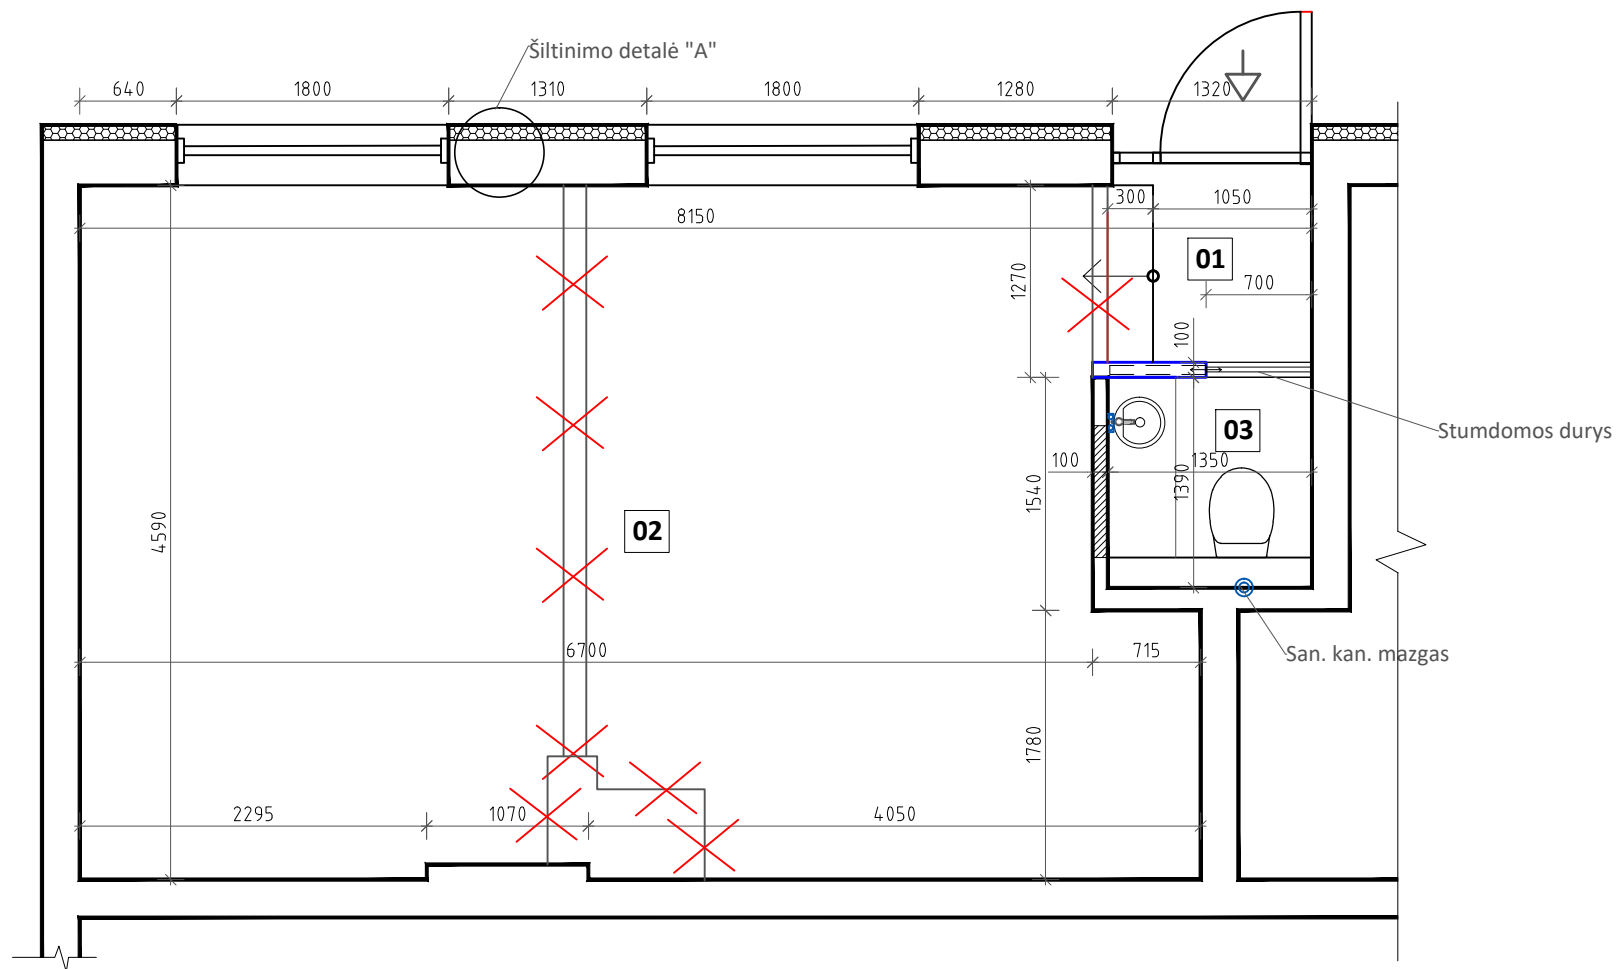

EKSPLIKACIJA

NR.	PATALPA	PLOTAS M ²
01.	PRIANGIS	
02.	PAGRINDINĖ PATALPA	31,9
03.	SAN.MAZGAS	1,88

ŽYMĖJIMAI

	GRIAUNAMA PERTVARA IR KROSNIS
	UŽTAISOMA ANGA
	PROJEKTUOJAMA PERTVARA

0	2022-	INFORMUOTI VISUOMENĖ, GAUTI SPEC. ARCHITEKTŪRINIUS REIKALAVIMUS	
LAIDA	IŠLEIDIMO DATA	LAIDOS STATUSAS, KEITIMO PRIEŽASTIS	
	LAIMANAS MASILIONIS ARCHITEKTAS	Buto V.Kudirkos g. 59-3 Marijampolėje paprastojo remonto, pakeičiant paskirtį iš gyvenamosios į paslaugų, projektiniai pasiūlymai	
ATESTATO NR.	INDIVIDUALI VEIKLA 4.26-11-GE-457 TEL. 8 686 52808, laimanas.m@gmail.com	Aukšto planas M 1:50	Laida 0
A624	PV Laimanas Masilionis		
LT	UŽSAKOVAI: Š.D., A.D.	BRĖŽINIO ŽYMUO: 2201-00-PP-SA-B1	Lapas 1
			Lapų 1



Esama elektros spinta

VAKARŲ FASADAS M 1:100




Išorinis šilumos siurblio blokas

Vandens nutekėjimo vamzdelis su kaitinimo kabeliu

PIETŲ FASADAS M 1:100

0	2022	SUPAŽINDINTI VISUOMENĘ, GAUTI SPEC. ARCHITEKTŪRINIUS REIKALAVIMUS	
LAIDA	IŠLEIDIMO DATA	LAIDOS STATUSAS, KEITIMO PRIEŽASTIS	
	LAIMANAS MASILIONIS ARCHITEKTAS	Buto V.Kudirkos g. 59-3 Marijampolėje paprastas remontas, pakeičiant paskirtį iš gyvenamosios į paslaugų paskirties, projektiniai pasiūlymai	
ATESTATO NR.	INDIVIDUALI VEIKLA 4.26-11-GE-457 TEL. 8 686 52808, laimanas.m@gmail.com	FASADAI M 1:100	Laida 0
A624	PV Laimanas Masilionis		
LT	UŽSAKOVAI: Š.D.	BRĖŽINIO ŽYMUO: 2201-00-PP-SA-B.02	Lapas 1 Lapų 1

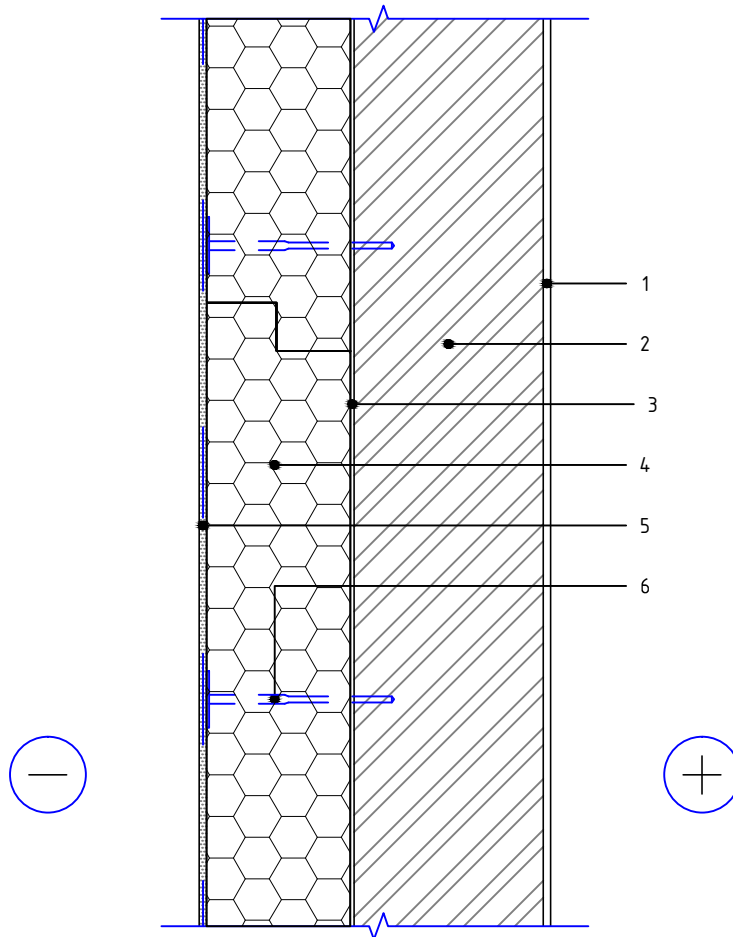


- | | |
|---|----------------------------------------------------------------------------|
| 1 | Esama apdaila |
| 2 | Esama siena |
| 3 | Klijų sluoksnis, d=5mm |
| 4 | EPS 70 d=100mm |
| 5 | Išorės apdaila - išorinis sudėtinės tinkuojamos sistemos sluoksnis, d≤10mm |
| 6 | Tvirtinimo elementas |

0	2022-	INFORMUOTI VISUOMENĖ, GAUTI SPEC. ARCHITEKTŪRINIUS REIKALAVIMUS		
LAIDA	IŠLEIDIMO DATA	LAIDOS STATUSAS, KEITIMO PRIEŽASTIS		
	LAIMANAS MASILIONIS ARCHITEKTAS	Buto V.Kudirkos g. 59-3 Marijampolėje paprastojo remonto, pakeičiant paskirtį iš gyvenamosios į paslaugų, projektiniai pasiūlymai		
ATESTATO NR.	INDIVIDUALI VEIKLA 4.26-11-GE-457 TEL. 8 686 52808, laimanas.m@gmail.com	Sienos šiltinimo detalė		Laida
A624	PV	Laimanas Masilionis		0
LT	UŽSAKOVAI: Š.D., A.D.	BRĖŽINIO ŽYMUO: 2201-00-PP-SA-B3		Lapas
				Lapų
				1
				1

SUTARTINIAI PAŽYMĖJIMAI:

- V1 — PROJEKTUOJAMAS VANDENTIEKIS
- F1 — PROJEKTUOJAMA BUITINE NUOTEKYNE

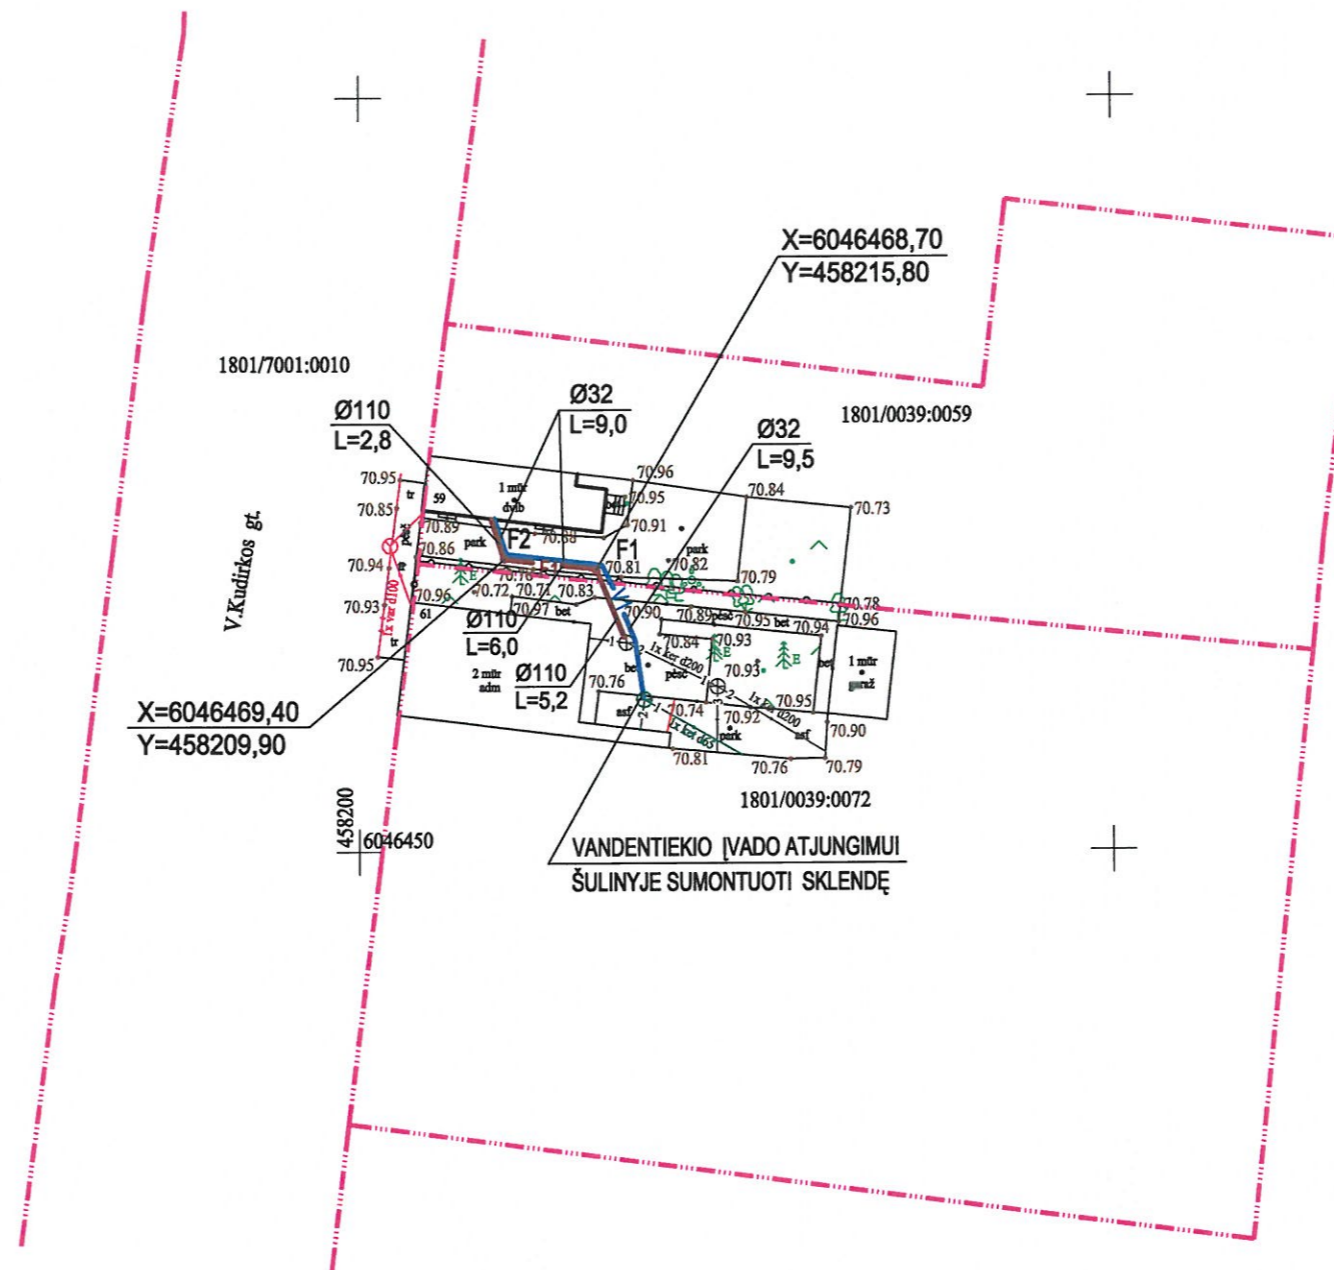

PASTABA: KLOJAMŲ TINKLŲ SUSIKIRTIMO VIETOSE SU ESANČIAIS ELEKTROS, RYŠIŲ KABELIAIS ATKASTI JUOS RANKINIŲ BŪDU IŠSIKVIETUS TINKLŲ ATSTOVUS. PO ŽEMĖS KASINĖJIMO DARBŲ SUTVARKYTI GERBŪVĮ.

Atestato Nr.	LIUCIJOS MATUKAITIENĖS IND. VEIKLOS PAŽYMA NR.540820			VANDENTIEKIO IR BUITINIŲ NUOTEKŲ TINKLAI BUTUI V.KUDIRKOS GT.59-3, MARIJAMPOLĖ		
4224	PV, PDV		2022	Brėžinys: GENPLANAS SU VANDENTIEKIO IR BUITINIŲ NUOTEKŲ TINKLAIS M 1:500		Laida 0
LT	Užsakovas:			Komplekso Nr.: 22.02-SPP-VN		Lapas 1
						Lapų 2



0	2022	SUPAŽINDINTI VISUOMENĘ, GAUTI SPEC. ARCHITEKTŪRINIUS REIKALAVIMUS	
LAIDA	IŠLEIDIMO DATA	LAIDOS STATUSAS, KEITIMO PRIEŽASTIS	
	LAIMANAS MASILIONIS ARCHITEKTAS	Buto V.Kudirkos g. 59-3 Marijampolėje paprastas remontas, pakeičiant paskirtį iš gyvenamosios į paslaugų paskirties, projektiniai pasiūlymai	
ATESTATO NR.	INDIVIDUALI VEIKLA 4.26-11-GE-457 TEL. 8 686 52808, laimanas.m@gmail.com	VIZUALIZACIJA	Laida
A624	PV Laimanas Masilionis		0
LT	UŽSAKOVAI: Š.D.	BRĖŽINIO ŽYMUO: 2201-00-PP-SA-B.03	Lapas 1
			Lapų 1