


VIEŠA PREKYBOS VIETA MARIJAMPOLĖJE  
(Dariaus ir Girėno g. 36, Marijampolė)  
SCHEMA

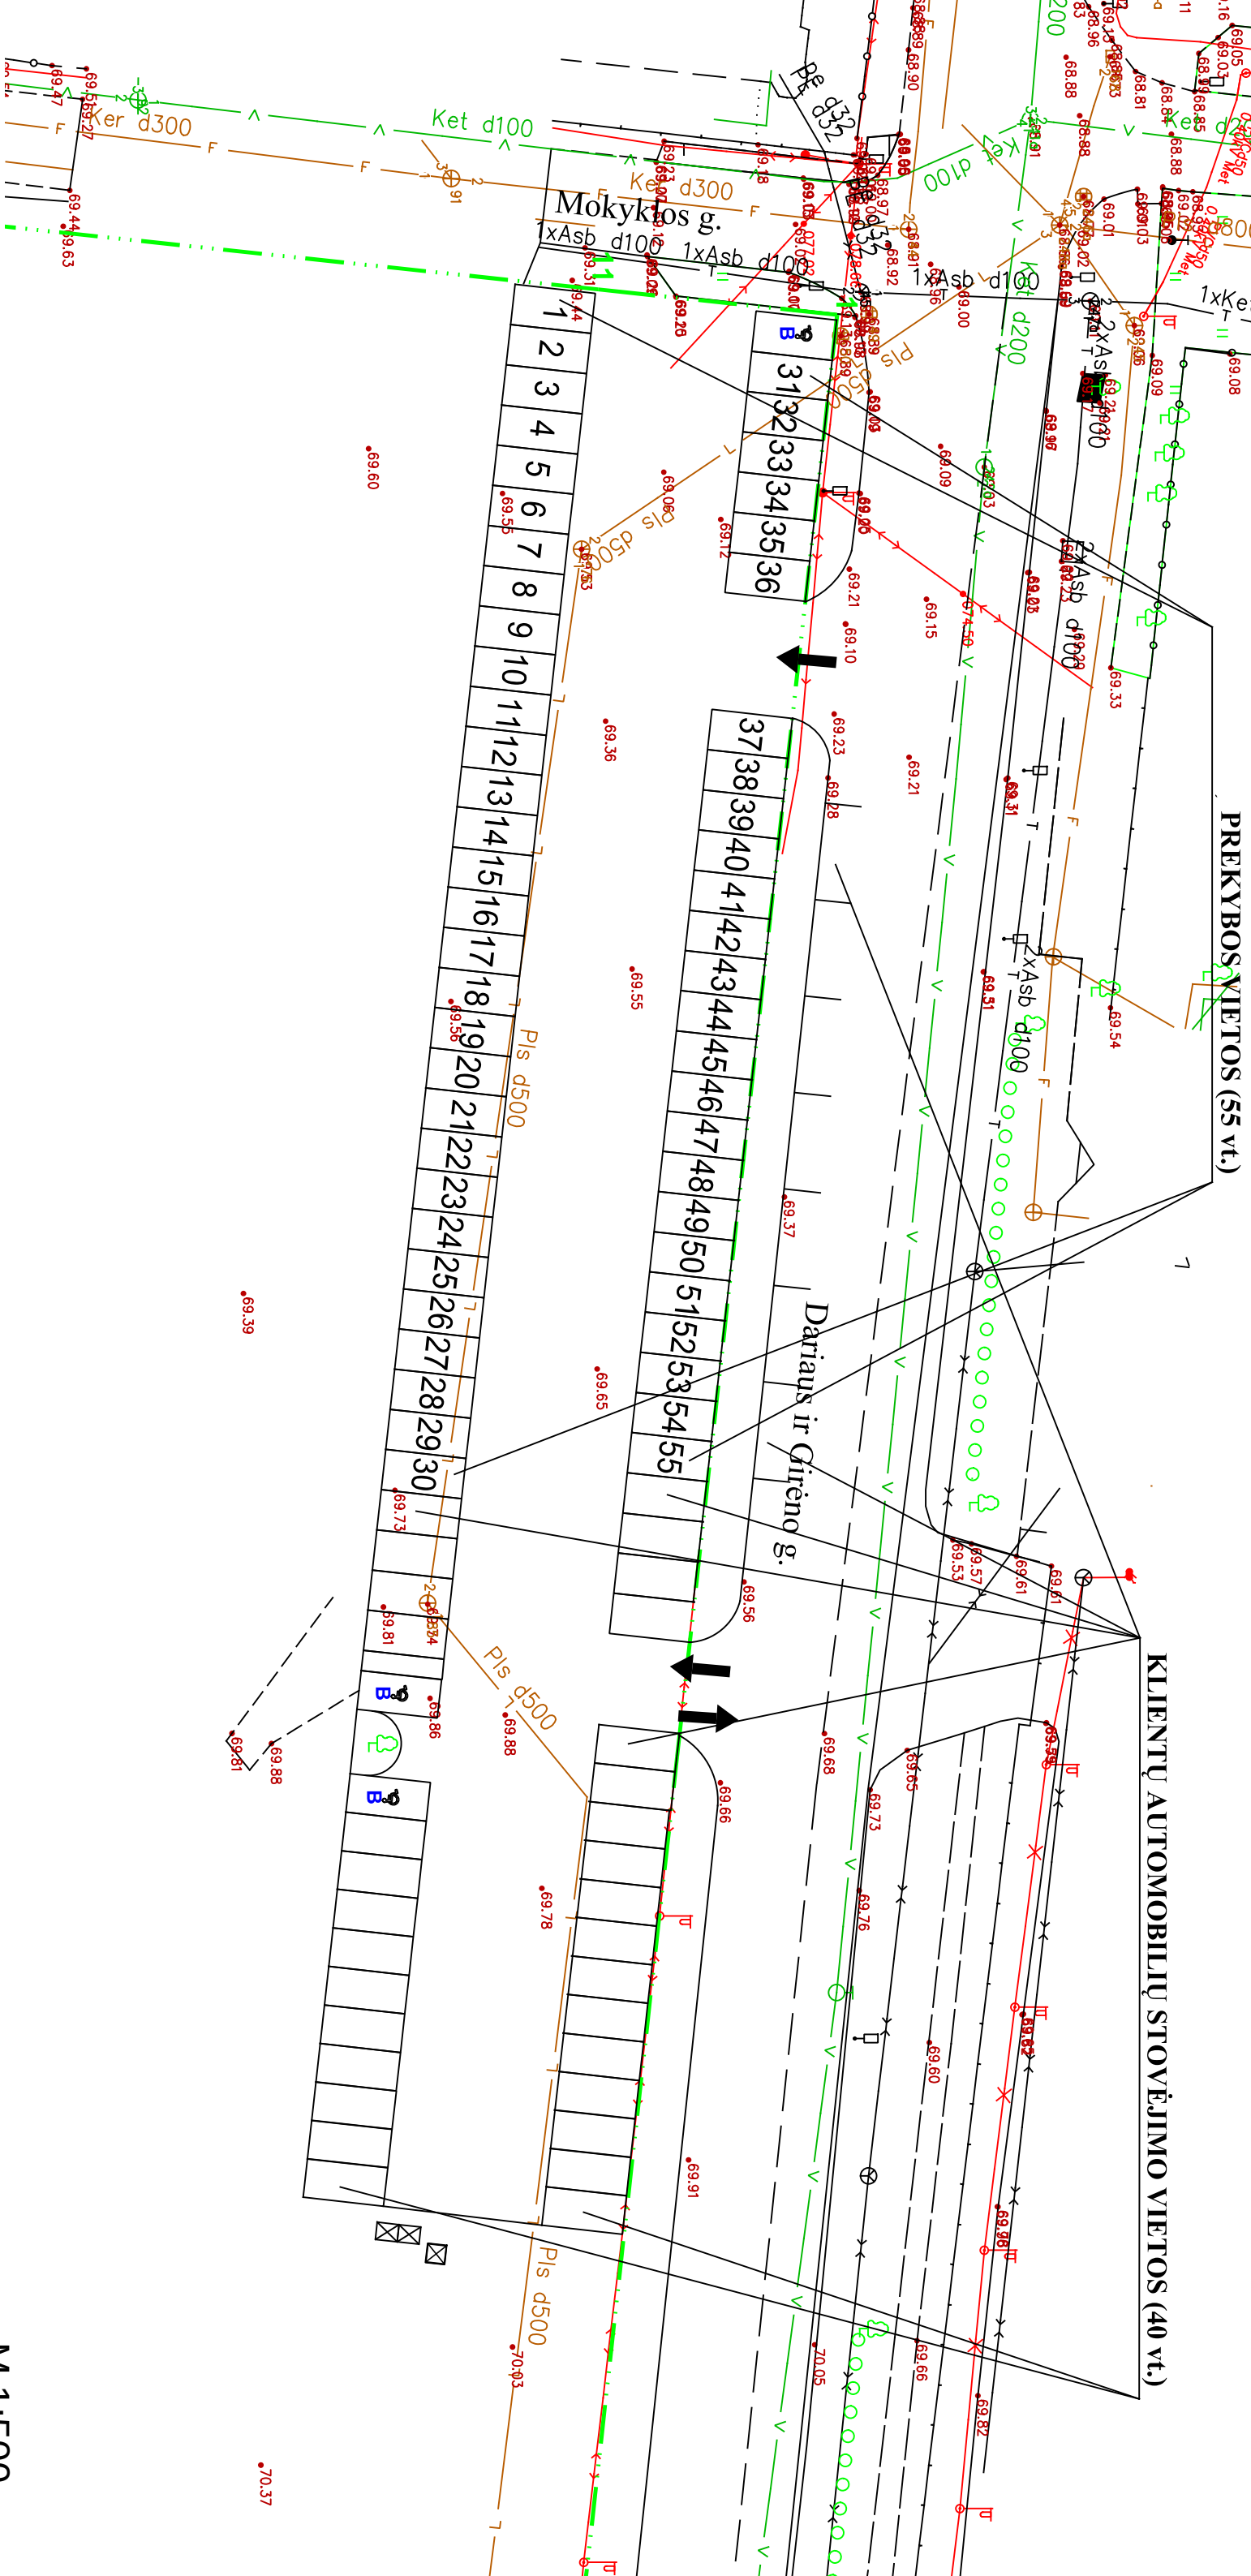

M 1:500