

STATYTOJAS: UAB "SŪDUVOS VANDENYS", Į.K. 151104226

PROJEKTO PAVADINIMAS: VANDENTIEKIO IR BUITINIŲ NUOTEKŲ ŠALINIMO TINKLŲ, IGLIAUKOS  
MST. MARIJAMPOLĖS RAJ. SAV., PROJEKTAS

ADRESAS: ALYTAUS G., GANDRŲ G., PLENTO G., ŠALTINIO G., V. KAČERGIO G.,  
IGLIAUKOS MST., MARIJAMPOLĖS SAV.

STATINIO STATYBOS RŪŠIS: NAUJA STATYBA

STATYBOS KATEGORIJA: I GR. NESUDĖTINGI INŽINERINIAI STATINIAI

STATINIO PASKIRTIS/  
PAVADINIMAS: INŽINERINIAI STATINIAI:  
INŽINERINIAI TINKLAI:  
- VANDENTIEKIO TINKLAI  
- BUITINIŲ NUOTEKŲ ŠALINIMO TINKLAI

DALIS: PROJEKTINIAI PASIŪLYMAI

STATINIO PROJEKTO NR.: 2025-11/01-PP-VN

PROJEKTUOTOJAS/ RANGOVAS: UAB „INŽINERINIŲ OBJEKTŲ STATYBA“, Į.K. 304167238  
ADRESAS: VOKIEČIŲ G. 26-6, MARIJAMPOLĖ  
TEL. NR.: +3706-612-25003  
EL. P.: io.statyba@gmail.com

PROJEKTO VADOVAS: ALEKSANDRAS KUZMINOVAS (ATEST. NR. 25941) 

DIREKTORIUS: ROBERTAS MAČIULSKAS

DATA: 2026

## Turinys

|                                                                                                  |    |
|--------------------------------------------------------------------------------------------------|----|
| BYLOS SUDĖTIES ŽINIARAŠTIS .....                                                                 | 3  |
| BENDRIEJI STATINIŲ RODIKLIAI.....                                                                | 4  |
| BENDRASIS AIŠKINAMASIS RAŠTAS .....                                                              | 5  |
| 1. Normatyviniai, kiti dokumentai, kuriomis vadovaujantis parengti projektiniai pasiūlymai ..... | 5  |
| 1.1 Privalomieji projekto rengimo dokumentai.....                                                | 5  |
| 1.2 Pagrindiniai teisiniai dokumentai.....                                                       | 5  |
| 2. Projektuojamo statinio (statinių) statybos vieta.....                                         | 5  |
| 3. Statybos rūšis, statinio paskirtis ir statinio kategorija.....                                | 6  |
| 4. Vandentiekio tinklai.....                                                                     | 6  |
| 4.1 Vandens vartotojai ir vandens paėmimo šaltiniai .....                                        | 7  |
| 4.2 Vandentiekio sistemos .....                                                                  | 7  |
| 4.3 Įvadiniai ir sklypo vandentiekio tinklai.....                                                | 7  |
| 4.4 Teritorijos laistymas .....                                                                  | 7  |
| 5. Nuotekų šalinimo tinklai.....                                                                 | 7  |
| 5.1 Nuotekų rūšis .....                                                                          | 8  |
| 5.2 Nuotekų šaltiniai, kiekiai ir užterštumas .....                                              | 8  |
| 5.3 Nuotekų surinkimo ir šalinimo sistema .....                                                  | 9  |
| 5.4 Nevalytų ir apvalytų nuotekų lauko ir sklypo tinklai .....                                   | 9  |
| 5.5 Pastatų nuotekų sistemos .....                                                               | 9  |
| 5.6 Šalinamų nuotekų įrengimo vietą.....                                                         | 9  |
| 6. Kiti projektiniai sprendiniai.....                                                            | 9  |
| 6.1 Sklypo sutvarkymo sprendiniai.....                                                           | 9  |
| 7. Duomenys apie planuojamą ūkinę veiklą ir saugomas teritorijas.....                            | 9  |
| 8. Duomenys apie statinio atitiktį visuomenės sveikatos saugos teisės aktams.....                | 9  |
| 9. Atitikties teritorijų planavimo dokumentams aprašymas .....                                   | 10 |
| 9.1 Bendrojo plano sprendiniai .....                                                             | 10 |
| 9.2 Specialiojo plano sprendiniai .....                                                          | 11 |
| 10. Projektinių pasiūlymų viešinimo informacija.....                                             | 12 |
| 11. Prisijungimo sąlygos ir specialieji reikalavimai.....                                        | 12 |
| 12. Bendrieji nurodymai atlikti reikalingus tyrimus .....                                        | 12 |
| 13. Kiti dokumentai ir duomenys atsižvelgiant į nustatytus specialiuosius reikalavimus.....      | 12 |
| BRĖŽINIAI.....                                                                                   | 13 |
| PRIEDAI .....                                                                                    | 21 |

## BYLOS SUDĖTIES ŽINIARAŠTIS

### TEKSTINIŲ DOKUMENTŲ ŽINIARAŠTIS

| Eil. N. | Žymėjimas            | Lapų sk. | Laida | Tekstinio dokumento pavadinimas | Pastabos |
|---------|----------------------|----------|-------|---------------------------------|----------|
| 1.      | 2025-11/01-PP-VN-BSŽ | 1        | 0     | Bylos sudėties žiniaraštis      | -        |
| 2.      | 2025-11/01-PP-VN-BAR | 8        | 0     | Bendrasis aiškinamasis raštas   | -        |

### BRĖŽINIŲ ŽINIARAŠTIS

| Eil. N. | Žymėjimas           | Lapų sk. | Laida | Brėžinio pavadinimas                           | Pastabos |
|---------|---------------------|----------|-------|------------------------------------------------|----------|
| 1.      | 2025-11/01-PP-VN-01 | 8        | 0     | Vandentiekio ir buitinių nuotekų tinklų planas | -        |

### PRIEDŲ ŽINIARAŠTIS

| Eil. N. | Žymėjimas | Lapų sk. | Laida | Priedo pavadinimas                          | Pastabos |
|---------|-----------|----------|-------|---------------------------------------------|----------|
| 1.      |           | 7        | -     | Techninė - projektavimo užduotis            | -        |
| 2.      |           | 4        | -     | UAB „Sūduvos vandenys“ prisijungimo sąlygos | -        |
| 3.      |           | 5        | -     | Specialieji architektūriniai reikalavimai   | -        |
| 4.      |           | 13       | -     | Topografinis planas                         | -        |
| 5.      |           | 1        | -     | Kvalifikacijos atestatai                    | -        |

|                      |                                           |                                     |                                                                                     |   |  |                |               |
|----------------------|-------------------------------------------|-------------------------------------|-------------------------------------------------------------------------------------|---|--|----------------|---------------|
|                      |                                           |                                     |                                                                                     |   |  |                |               |
| 0                    | 2026-01                                   | Projektiniai pasiūlymai             |                                                                                     |   |  |                |               |
| Laida                | Išleidimo data                            | Laidos statusas. Keitimo priežastis |                                                                                     |   |  |                |               |
| Kval. patv. dok. Nr. | UAB „INŽINERINIŲ OBJEKTŲ STATYBA“         |                                     |                                                                                     | Statinio projekto pavadinimas:<br><br>VANDENTIEKIO IR BUITINIŲ NUOTEKŲ ŠALINIMO TINKLŲ, IGLIAUKOS MST. MARIJAMPOLĖS RAJ. SAV., PROJEKTAS |  |                |               |
| 25941                | PV                                        | A. KUZMINOVAS                       |  | Dokumento pavadinimas:   |  | Laida          |               |
| 23787                | PV                                        | A. KUZMINOVAS                       |                                                                                     | Bylos dokumentų sudėties žiniaraštis   |  | 0              |               |
|                      | Projek.                                   | G. SVANIDZAITĖ                      |                                                                                     |   |  |                |               |
| LT                   | Statytojas:<br><br>UAB „SŪDUVOS VANDENYS“ |                                     |                                                                                     | Dokumento žymuo:<br><br>2025-11/01-PP-VN -BDŽ                                                                                            |  | Lapas<br><br>1 | Lapų<br><br>1 |

**BENDRIEJI STATINIŲ RODIKLIAI**

STR 1.04.04:2017 „Statinio projektavimas, projekto ekspertizė“ 5 priedas

| Pavadinimas                                                                                        | Mato vienetas | Kiekis        | Pastabos                                                              |
|---|---------------|---------------|-----------------------------------------------------------------------|
| <b>01.INŽINERINIAI TINKLAI</b><br>(Nurodomas kiekvienos paskirties inžinerinių tinklų pavadinimas) |               |               |                                                                       |
| <b>1.1. Vandentiekio tinklų ilgis*</b>                                                             | <b>m</b>      | <b>1205</b>   |                                                                       |
| 1.1.1. vamzdžio skersmuo (tik vamzdynams)                                                          | mm            | 63, 50, 32    | DN63, L=777 m,<br>DN50, L=322 m,<br>DN32, L=109 m.                    |
| <b>1.2. Buitinių nuotekų tinklų ilgis*</b>                                                         | <b>m</b>      | <b>1755</b>   |                                                                       |
| 1.2.2. vamzdžio skersmuo (tik vamzdynams)                                                          | mm            | 200,160,90,63 | DN200, L=829 m,<br>DN160, L=105 m,<br>DN90, L=768 m,<br>DN63, L=54 m. |

\* Žvaigždute pažymėti rodikliai apskaičiuojami vadovaujantis Nekilnojamojo turto kadastrinių matavimų ir kadastro duomenų surinkimo taisyklėmis, kurias tvirtina Lietuvos

Respublikos žemės ūkio ministras. Baigus statybą ir atlikus kadastrinius matavimus šie rodikliai gali turėti neesminių nukrypimų.

Projekto vadovas: Aleksandras Kuzminovas (kv. atestato Nr. 25941)



|                      |                                           |                                     |                                                                                     |   |       |       |
|----------------------|-------------------------------------------|-------------------------------------|-------------------------------------------------------------------------------------|---|-------|-------|
|                      |                                           |                                     |                                                                                     |   |       |       |
| 0                    | 2026-01                                   | Projektiniai pasiūlymai             |                                                                                     |   |       |       |
| Laida                | Išleidimo data                            | Laidos statusas. Keitimo priežastis |                                                                                     |   |       |       |
| Kval. patv. dok. Nr. | UAB „INŽINERINIŲ OBJEKTŲ STATYBA“         |                                     |                                                                                     | Statinio projekto pavadinimas:<br><br>VANDENTIEKIO IR BUITINIŲ NUOTEKŲ ŠALINIMO TINKLŲ, IGLIAUKOS MST. MARIJAMPOLĖS RAJ. SAV., PROJEKTAS |       |       |
| 25941                | PV                                        | A. KUZMINOVAS                       |  | Dokumento pavadinimas:<br><br>Aiškinamasis raštas                                                                                        |       | Laida |
| 23787                | PDV                                       | A. KUZMINOVAS                       |                                                                                     |   |       | 0     |
|                      | Projek.                                   | G. SVANIDZAITĖ                      |                                                                                     |                                                       |       |       |
| LT                   | Statytojas:<br><br>UAB „SŪDUVOS VANDENYS“ |                                     |                                                                                     | Dokumento žymuo:<br><br>2025-11/01-PP-VN-BDR                                                                                             | Lapas | Lapų  |
|                      |                                           |                                     |                                                                                     |   | 1     | 1     |

## BENDRASIS AIŠKINAMASIS RAŠTAS

### 1. Normatyviniai, kiti dokumentai, kuriomis vadovaujantis parengti projektiniai pasiūlymai

Projektiniai pasiūlymai parengti vadovaujantis STR 1.04.04:2017 „Statinio projektavimas, projekto ekspertizė“ 10 priedo sudėties reikalavimais.

#### 1.1 Privalomieji projekto rengimo dokumentai


- UAB „Sūduvos vandenys“ pateikta statinio projektavimo užduotis (techninė užduotis);
- UAB „Sūduvos vandenys“ prisijungimo sąlygos Nr. SD-2255
- UAB „Metrum LT“ 2025 m parengtos topografinės nuotraukos.
- Marijampolės savivaldybės administracijos išduoti specialieji architektūros reikalavimai

#### 1.2 Pagrindiniai teisiniai dokumentai


- LR statybos įstatymas Nr. I-1240
- STR 1.04.04:2017 „Statinio projektavimas, projekto ekspertizė“.
- STR 1.05.01:2017 „Statybą leidžiantys dokumentai. Statybos užbaigimas. Statybos sustabdymas. Savavališkos statybos padarinių šalinimas. Statybos pagal neteisėtai išduotą statybą leidžiantį dokumentą padarinių šalinimas“.
- STR 1.06.01:2016 „Statybos dabai. Statinio statybos priežiūra“.
- STR 1.01.03:2017 „Statinių klasifikavimas“.
- STR 2.07.01:2003 „Vandentiekis ir nuotekų šalintuvas. Pastato inžinerinės sistemos. Lauko inžineriniai tinklai“.
- STR 1.01.08:2002 „Statinio statybos rūšys“.
- STR 2.01.01(1):2005 „Esminis statinio reikalavimas. Mechaninis patvarumas ir pastovumas“.
- STR 2.01.01(3):1999 „Esminiai statinio reikalavimai. Higiena, sveikata, aplinkos apsauga“.
- STR 2.01.01(4):2008 „Esminis statinio reikalavimas. Naudojimo sauga“.
- STR 1.04.02:2011 „Inžineriniai geologiniai ir geotechniniai tyrimai“.
- RSN 26-90 „Vandens vartojimo normos“.
- Lauko gaisrinio vandentiekio tinklų ir statinių projektavimo ir įrengimo taisyklės.
- LST 1516:2015 „Statinio projektas. Bendrieji įforminimo reikalavimai“.
- LST ISO 11091:1999 „Statybiniai brėžiniai. Sklypo aplinkotvarkiniai brėžiniai“.
- Magistralinio dujotiekio įrengimo ir plėtros taisyklės, Nr. 1-12, 2014-01-28 (2017-06-28, Nr. 1-169 redakcija).
- Magistralinių dujotiekių apsaugos taisyklėmis, Nr. 1-213, 2010-07-16 (2020-11-24, Nr. 1-380 redakcija).
- Lietuvos Respublikos specialiųjų žemės naudojimo sąlygų įstatymas, Nr. XIII-2166, 2019-06-06.

### 2. Projektuojamo statinio (statinių) statybos vieta

Projektuojami vandentiekio ir buitinių nuotekų tinklai Igliaukos miestelyje, Alytaus, Gandrų, Plento, Šaltinio ir V. Kačergio gatvėse. Projekto sprendiniai dalinai numatomi laisvoje valstybinėje žemėje - nesuformuotuose sklype, daliniai suformuotuose sklypuose, kurių patikėtinis Marijampolės savivaldybė. Šaltinio g. suformuotas sklypas (kad. Nr. 5132/7001:10), Gandrų g. (kad. Nr. 5132/7001:12), Plento g. (kad. Nr. 5132/7001:23), Alytaus g. – nesuformuotas sklypas, V. Kačergio g. (kad. Nr. 5132/7001:5), Vytauto g. 1, (kad. Nr. 5132/4:277) ir Vytauto g. 1A (kad. Nr.
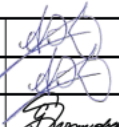
|                      |                                           |                                     |                                                                                     |   |       |      |
|----------------------|-------------------------------------------|-------------------------------------|-------------------------------------------------------------------------------------|---|-------|------|
|                      |                                           |                                     |                                                                                     |   |       |      |
| 0                    | 2025-09                                   | Projektiniai pasiūlymai             |                                                                                     |   |       |      |
| Laida                | Išleidimo data                            | Laidos statusas. Keitimo priežastis |                                                                                     |   |       |      |
| Kval. patv. dok. Nr. | UAB „INŽINERINIŲ OBJEKTŲ STATYBA“         |                                     |                                                                                     | Statinio projekto pavadinimas:<br><br>VANDENTIEKIO IR BUITINIŲ NUOTEKŲ ŠALINIMO TINKLŲ, IGLIAUKOS MST. MARIJAMPOLĖS RAJ. SAV., PROJEKTAS |       |      |
| 25941                | PV                                        | A. KUZMINOVAS                       |  | Dokumento pavadinimas:<br><br>Aiškinamasis raštas                                                                                        | Laida |      |
| 23787                | PDV                                       | A. KUZMINOVAS                       |                                                                                     |   | 0     |      |
|                      | Projek.                                   | G. SVANIDZAITĖ                      |                                                                                     |   |       |      |
| LT                   | Statytojas:<br><br>UAB „SŪDUVOS VANDENYS“ |                                     |                                                                                     | Dokumento žymuo:<br><br>2025-11/01-PP-VN-BAR                                                                                             | Lapas | Lapų |
|                      |                                           |                                     |                                                                                     |   | 1     | 8    |

5132/4:385). Gatvėse, kuriose projektuojami tinklai yra esami aukštos ir žemos įtampos el. kabeliai ir ryšių kabelių tinklai. Teritorijos, kuriose vykdomi projektavimo darbai nepatenka į saugomas ar kultūros paveldo teritorijas.

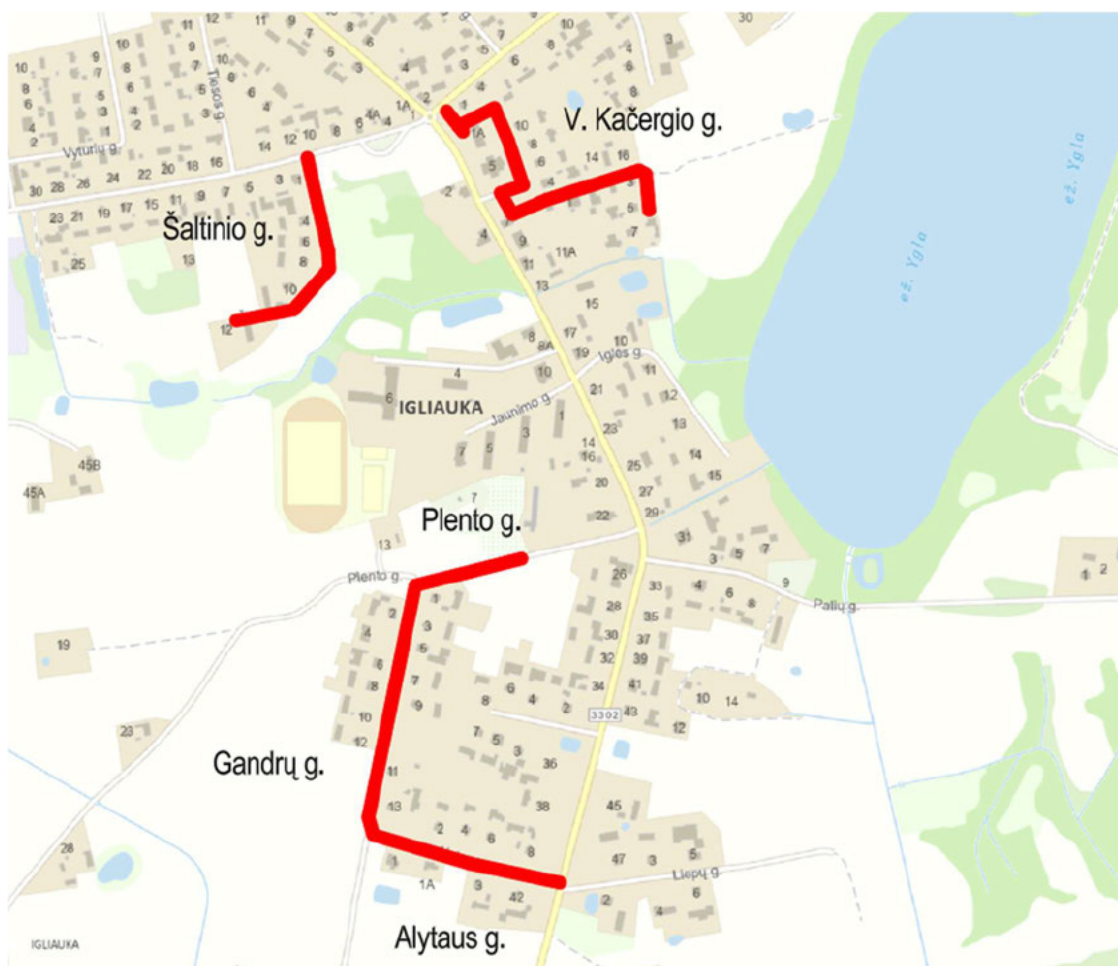

1 pav. Projektuojamo objekto vietos

### 3. Statybos rūšis, statinio paskirtis ir statinio kategorija

#### 1. Projektuojamas objektas – vandentiekio tinklai.

Statybos rūšis – nauja statinio statyba.

Statinio paskirtis – vandentiekio tinklai

Statinio kategorija – I gr. nesudėtingasis statinys.

#### 2. Projektuojamas objektas – nuotekų šalinimo tinklai.

Statybos rūšis – nauja statinio statyba.

Statinio paskirtis – buitinių nuotekų šalinimo tinklai

Statinio kategorija – I gr. nesudėtingasis statinys.

### 4. Vandentiekio tinklai

Remiantis UAB „Sūduvos vandenys“ išduotomis prisijungimo sąlygomis ir projektavimo užduotimi projektuojami šie vandentiekio vamzdiniai:

- Šaltinio g. vandentiekio vamzdynas įrengiamas nuo esamo, UAB „Sūduvos vandenys“ priklausančio, vandentiekio - kad. Nr. 4400-5494-0844 šulinio Nr. 213. Gatvėje skirstomasis vamzdynas įrengiamas DN50 vamzdžiais. Sklypams Šaltinio g. 6, 10, 12 projektuojami vandentiekio įvadai (DN32), prie sklypo ribos projektuojamos požeminės sklendės su kapomis.

- Plento, Alytaus ir Gandrų gatvėse vandentiekio vamzdynas įrengiamas nuo esamo, UAB „Sūduvos vandenys“

|                      |       |       |      |
|----------------------|-------|-------|------|
| 2025-11/01-PP-VN-BAR | LAIDA | LAPAS | LAPŲ |
|                      | 0     | 2     | 8    |

priklausančio, vandentiekio - kad. Nr. 4400-5494-0844. Vamzdynas projektuojamas DN63 ir DN50 vamzdžiais. Sklypams Gandrų g. 1, 2, 4, 5, 6, 7, 8, 10 ir Alytaus g. 1 projektuojami vandentiekio įvadai (DN32), prie sklypo ribos projektuojamos požeminės sklendės su kapomis.

- V. Kačergio gatvėje vandentiekio vamzdynas įrengiamas nuo esamo, UAB „Sūduvos vandenys“ priklausančio, vandentiekio - kad. Nr. 4400-2104-4999, esančio Vytauto g. 1A sklype. Gatvėje skirstomasis vamzdynas įrengiamas DN63 vamzdžiais. Sklypams V. Kačergio g. 1, 3, 4, 6, 7, 8, 16 ir Vytauto g. 7 projektuojami vandentiekio įvadai (DN32), prie sklypo ribos projektuojamos požeminės sklendės su kapomis.

Gatvėse vamzdynai projektuojami PE100 RC PN10 DN32-63 vamzdžiais. Vamzdynų įrengimas numatomas uždaru būdu siekiant išsaugoti esamą asfalto dangą. Vandentiekio įvadai ar vamzdyno atkarpos suprojektuotos vejose gali būti įrengiami atviru būdu prieš tai suderinus su užsakovu.

Įvadų vietas turi būti tikslinamos su gyventojais prieš statybos darbus.

Uždarojoji armatūra įrengiama gelžbetoniniuose vandentiekio šuliniuose numatytose tinklo vietose. Žemiausiuose vandentiekio tinklo vietose (šuliniuose) įrengiamos sklendės vandeniui išleisti.

Įvadai pajungiami nuo skirstomojo vamzdyno naudojant el. virinamus balnus arba nuo projektuojamų šulinių.

#### 4.1 Vandens vartotojai ir vandens paėmimo šaltiniai

Projekto sprendiniais sudaroma galimybė prie vandentiekio tinklų prisijungti sklypams Šaltinio g. 6, 10, 12, Gandrų g. 1, 2, 4, 5, 6, 7, 8, 10, Alytaus g. 1, V. Kačergio g. 1, 3, 4, 6, 7, 8, 16 ir Vytauto g. 7 įrengiant vandentiekio įvadus iki sklypo ribos. Esant poreikiui, ateityje prie suprojektuoto tinklo bus galimybė prisijungti naujiems vartotojams.

Remiantis prisijungimo sąlygomis vandens paėmimas numatomas nuo UAB „Sūduvis vandenys“ priklausančių vandentiekio tinklų (kad. Nr. 4400-5494-0844 ir 4400-2104-4999).

#### 4.2 Vandentiekio sistemos

Projektuojamas komunalinis vandentiekis, kuriuo tiekiamas geriamasis vanduo gyventojų buitiniams reikmėms. Projektuojamas vandentiekis nepritaikytas gaisrams gesinti.

#### 4.3 Įvadiniai ir sklypo vandentiekio tinklai

Nuo skirstomojo vandentiekio vandentiekio tinklų projektuojami įvadiniai tinklai iki sklypo ribos. Projektuojami vandentiekio įvadai sklypams Šaltinio g. 6, 10, 12, Gandrų g. 1, 2, 4, 5, 6, 7, 8, 10, Alytaus g. 1, V. Kačergio g. 1, 3, 4, 6, 7, 8, 16 ir Vytauto g. 7. Projektuojami vandentiekio įvadai DN32 PE100 PN10 RC vamzdžiais, įrengiami uždaru ir atviru būdu. Vamzdyno uždarymui prie sklypo ribos projektuojama požeminė sklendė su kapa.

Privačiuose sklypuose vandentiekio vamzdynai neprojektuojami.

#### 4.4 Teritorijos laistymas

Šiuo projektu teritorijos laistymas nesprenžiamas.

### 5. Nuotekų šalinimo tinklai

Remiantis UAB „Sūduvos vandenys“ išduotomis prisijungimo sąlygomis ir projektavimo užduotimi projektuojami šie buitinių nuotekų vamzdynai:

- Šaltinio g. projektuojamas buitinių nuotekų vamzdynas prijungiamas prie esamo, UAB „Sūduvos vandenys“ priklausančio, tinklo - kad. Nr. 4400-5494-0922 šulinio Nr. 212.

Vamzdynas gatvėje projektuojamas PE100 RC PN10 DN200 vamzdžiais uždaru būdu. Projektuojami plastikiniai DN425 surinkimo ir apžiūros šuliniai. Buitinių nuotekų išvadai sklypams Šaltinio g. 4 ir 6 įrengiami uždaru būdu PE100 RC PN10 DN160 vamzdžiais. Prie sklypo ribos įrengiamas plastikinis DN315 apžiūros šulinėlis. Dėl kylančio gatvės reljefo pasijungti į esamą nuotekų tinklus savitaka neįmanoma. Nuotekų nuvedimui projektuojama buitinių nuotekų siurblinė su smulkintuvu. Slėginiai buitinių nuotekų tinklai projektuojami iš PE100 RC PE10 DN63 vamzdžių. Slėgio gesinimo šulinys projektuojamas gelžbetoninis DN1000.

- Plento, Alytaus ir Gandrų gatvėse projektuojamas buitinių nuotekų vamzdynas prijungiamas prie esamo, UAB „Sūduvos vandenys“ priklausančio, tinklo - kad. Nr. 4400-5494-0899 šulinio Nr. 111. Vamzdynas gatvėje projektuojamas PE100 RC PN10 DN200 vamzdžiais uždaru būdu. Projektuojami plastikiniai DN425-600 ir gelžbetoniniai DN1000-1500 nuotekų surinkimo ir apžiūros šuliniai. Buitinių nuotekų išvadai sklypams Gandrų g. 1, 2, 3, 4, 5, 6, 7, 8, 9, 10, 13 Alytaus g. 1, 2, 3, 4, 6 įrengiami uždaru būdu PE100 RC PN10 DN160 vamzdžiais. Prie sklypo

| 2025-11/01-PP-VN-BAR | LAIDA | LAPAS | LAPŲ |
|----------------------|-------|-------|------|
|                      | 0     | 3     | 8    |

ribos įrengiamas plastikinis DN315 apžiūros šulinėlis. Dėl kylančio gatvės reljefo pasijungti į esamų nuotekų tinklus savitaka neįmanoma. To dėl nuotekų nuvedimui projektuojama buitinių nuotekų siurblinė. Slėginiai buitinių nuotekų tinklai projektuojami iš PE100 RC PE10 DN90 vamzdžių, įrengiant uždaru būdu.

- V. Kačergio gatvėse projektuojamas buitinių nuotekų vamzdynas prijungiamas prie esamo, UAB „Sūduvos vandenys“ priklausančio, tinklo - kad. Nr. 4400-5494-0922 šulinio Nr. 194. Vamzdynas gatvėje projektuojamas PE100 RC PN10 DN200 vamzdžiais uždaru būdu. Projektuojami plastikiniai DN425-600 ir gelžbetoniniai DN1000 nuotekų surinkimo ir apžiūros šuliniai. Buitinių nuotekų išvadai sklypams V. Kačergio g. 1, 3, 4, 6, 7, 8, 16 ir Vytauto g. 7. įrengiami uždaru būdu PE100 RC PN10 DN160 vamzdžiais. Prie sklypo ribos įrengiamas plastikinis DN315 apžiūros šulinėlis. Dėl kylančio gatvės reljefo pasijungti į esamų nuotekų tinklus savitaka neįmanoma. To dėl nuotekų nuvedimui projektuojama buitinių nuotekų siurblinė. Slėginiai buitinių nuotekų tinklai projektuojami iš PE100 RC PE10 DN90 vamzdžių, įrengiant uždaru būdu.

Slėgio gesinimo šuliniai įrengiami iš surenkamų gelžbetoninių elementų DN1000.

Išvadų vietos turi būti tikslinamos su gyventojais prieš statybos darbus.

### 5.1 Nuotekų rūšis

Projektuojami nuotekų tinklai priskiriami prie buitinių nuotekų šalinimo tinklų.

### 5.2 Nuotekų šaltiniai, kiekiai ir užterštumas

Projektuojamų nuotekų šaltiniai yra gyventojų nuosavi vienbučiai namai. Projektuojamų nuotekų tinklų teritorijoje nėra pramonės ar kitos paskirties statinių.

Nuotekų kiekiai apskaičiuoti pagal projektuojamų išvadų kiekį: Prijungiamų būstų - 26 vnt, gyventojų 78 vnt.

#### Didžiausias gyventojų sąlyginis buitinių nuotekų paros debitas (m<sup>3</sup>/d)

$$Q_{d.gyv.max}^n = \sum_{i=1}^n q_{sal.vid.i} \cdot U_i \cdot k_{d.max.i} \cdot \frac{k_{inf.}}{1000}$$

Čia:  $U_i$  - gyventojų skaičius;

$k_{d.max.i}$  - buitinių nuotekų netolygumo paros koeficientas (1,2÷1,4)

$q_{sal.vid.i}$  - sąlyginė vandens suvartojimo norma, l/žm./d;

$k_{inf.}$  - infiltracijos koeficientas

#### Nuotekų valandos debitas (m<sup>3</sup>/h)

$$Q_{h.gyv.max}^n = 3.6 \cdot Q_{gyv.vid}^n \cdot k_{bdr.max} \cdot k_{it}$$

Čia:  $k_{bdr.max}$  - nuotekų didžiausio netolygumo metų valandomis koeficientas

$Q_{gyv.vid}^n$  - nuotekų vidutinis sekundės debitas (l/s),

$k_{it}$  - lietaus ir polaidžio vandens įtekėjimo pro šulinių dangčius koeficientas

#### Nuotekų vidutinis sekundės debitas (l/s)

$$Q_{gyv.vid}^n = \sum_{i=1}^n q_{sal.vid.i} \cdot U_i \cdot \frac{k_{inf.}}{24 \cdot 3600}$$

#### Nuotekų maksimalus sekundės debitas (l/s)

$$Q_{gyv.max}^n = Q_{gyv.vid}^n \cdot k_{bdr.max} \cdot k_{it}$$

|                      |       |       |      |
|----------------------|-------|-------|------|
| 2025-11/01-PP-VN-BAR | LAIDA | LAPAS | LAPŲ |
|                      | 0     | 4     | 8    |

1 lentelė. Buitinių nuotekų kiekių skaičiavimai

| $q_{sal.vid.i}$ | $U_i$ | $k_{d.max.i}$ | $k_{inf}$ | $k_{it}$ | $k_{bdr.max}$ | $Q_{d.gyv.max}^n$<br>(m3/d) | $Q_{h.gyv.max}^n$<br>(m3/h) | $Q_{gyv.vid}^n$<br>(l/s) | $Q_{gyv.max}^n$<br>(l/s) |
|-----------------|-------|---------------|-----------|----------|---------------|-----------------------------|-----------------------------|--------------------------|--------------------------|
| 160             | 78    | 1.4           | 1.12      | 1.10     | 4.3           | 19.57                       | 2.72                        | 0.16                     | 0.76                     |

### 5.3 Nuotekų surinkimo ir šalinimo sistema

Projektuojamas komunaliniai buitinių nuotekų tinklai.

### 5.4 Nevalytų ir apvalytų nuotekų lauko ir sklypo tinklai

Šiuo projektu rengiami tik nevalytų buitinių nuotekų tinklai iki gyventojų sklypų. Tinklai prijungiami prie centralizuotų buitinių nuotekų tinklų.

### 5.5 Pastatų nuotekų sistemos

Šiuo projektu rengiami tik lauko nuotekų tinklai, esantys už privačių gyventojų sklypų ribų.

### 5.6 Šalinamų nuotekų įrengimo vieta

Projektuojami tik Šaltinio, Plento, Alytaus, Gandrų ir V. Kačergio gatvėse esantys buitinių nuotekų tinklai.

## 6. Kiti projektiniai sprendiniai

Rangovas turi laikytis visų reikalavimų, kad klojant naujus tinklus nebūtų pažeistos esamos komunikacijos. Pažeidus esamas komunikacijas, jas būtina atstatyti ir pranešti apie tai jas eksploatuojančioms organizacijoms.

### 6.1 Sklypo sutvarkymo sprendiniai

Gatvėse, po asfalto danga, tinklai turi būti klojami tik uždaru būdu. Technologinių duobių vietose turi būti pilnai atstatyti visi dangos sluoksniai.

Važiuojamojoje dalyje iškastas gruntas turi būti išvežamas, o vietoje jo užpilama smėliu iki dangos konstrukcijos sankasos. Dangų atstatymui Rangovas turi atlikti nurodytus sutankinimo bei atitinkamų sluoksnių storių įrengimo tyrimus ir dangų atstatymo darbus vykdyti tik esant teigiamiems tyrimų rezultatams ir gavus Statytojo ar jo įgalioto techninio prižiūrėtojo leidimą atstatyti atitinkamai asfalto, plytelių/trinkelų dangą.

Objekto statybos metu, statybinės atliekos iki jų išvežimo ar panaudojimo kaupiamos ir saugomos aptvortoje statybos teritorijoje konteineriuose ar tvarkingose krūvose. Tinkamos rūšiuoti atliekos objekto teritorijoje išrūšiuojamos į tam skirtus konteinerius. Visos tinklų ir įrenginių statybos metu susidariusios statybinės atliekos turi būti saugomos ir išvežamos pagal sutartį. Vykdamas statybos darbus, būtina išsaugoti esamus želdinius. Pažeidus želdinius jie turi būti atsodinami. Prieš pradėdamas darbus, kasimo darbų zonoje nuimamas augalinis grunto sluoksnis (vietose, kur jis yra), kuris išsaugomas iki statybos pabaigos ir turi būti grąžintas į pirminę vietą arba panaudotas teritorijos tvarkymo darbams. Statybos metu pažeistus žalius plotus būtina pilnai atstatyti į pirminę padėtį ir apsėti žole.

## 7. Duomenys apie planuojamą ūkinę veiklą ir saugomas teritorijas

Projektuojamo objekto teritorijoje neigiamas poveikis vandens, žemės gelmėms, oro taršai nenumatomas. Šis poskyris nerengiamas, pagal planuojamos ūkinės veiklos poveikio aplinkai vertinimo įstatymą atliekamas poveikio aplinkai vertinimas neprivalomas.

Projektuojamas objektas į valstybės saugomas ir į Natura 2000 svarbias teritorijas nepatenka. Arčiausiai esančios saugomos teritorijos - Žuvinto ežeras ir Buktos miškas ir Varnabūdės miškas II.

Projektuojamas objektas nepatenka į kultūros paveldo teritorijas.

## 8. Duomenys apie statinio atitiktį visuomenės sveikatos saugos teisės aktams

Inžineriniai tinklai suprojektuoti taip, kad atitiktų pagrindinius higienos, sveikatos ir aplinkosaugos reikalavimus, nurodytus STR 2.01.01(3):1999 „Esminiai statinio reikalavimai. Higiena, sveikata, aplinkos apsauga“.

Pagal Lietuvos Respublikos Specialiųjų žemės naudojimo sąlygų įstatymą inžineriniams tinklams nustatomos tik apsaugos zonos:

Vandens tiekimo ir nuotekų, paviršinių nuotekų tvarkymo infrastruktūros apsaugos zonų dydis:

Vandens tiekimo ir nuotekų, paviršinių nuotekų tvarkymo vamzdinių įrengimų iki 2,5 metro gylyje, apsaugos zona – išilgai vamzdyno trasos esanti žemės juosta, kurios ribos yra po 2 metrus į abi puses nuo vamzdyno ašies, po

| 2025-11/01-PP-VN-BAR | LAIDA | LAPAS | LAPŲ |
|----------------------|-------|-------|------|
|                      | 0     | 5     | 8    |

šia juosta esanti žemė ir vanduo virš šios juostos.

Vandens tiekimo ir nuotekų paviršinių nuotekų tvarkymo vamzdynų, įrengiamų didesniame kaip 2,5 metro gylyje, apsaugos zona – išilgai vamzdyno trasos esanti žemės juosta, kurios ribos yra po 3 metrus į abi puses nuo vamzdyno ašies, po šia juosta esanti žemė ir vanduo virš šios juostos.

Vandens tiekimo bokštų, vandens ir nuotekų siurblių, nuotekų rezervuarų apsaugos zona – 5 metrų pločio žemės juosta aplink šių statinių ar įrenginių išorines ribas.

## 9. Atitiktis teritorijų planavimo dokumentams aprašymas

Inžinerinių tinklų statyba numatoma valstybinėje žemėje (nesuformuotuose žemės sklypuose) bei suformuotose žemės sklypuose. Didžioji dalis tinklų projektuojami valstybinėje žemėje suformuotuose žemės sklypuose, kurių naudojimo būdas: Susisiekimo ir inžinerinių tinklų koridorių teritorijos. Sklypų patikėtinis Marijampolės savivaldybė.

### 9.1 Bendrojo plano sprendiniai

Pateikiama ištrauka iš Marijampolės savivaldybės teritorijos bendrojo plano brėžinio U-1249-2 ir .( [2017-09-25 Marijampolės savivaldybės tarybos sprendimas Nr. 1-230](#) ). Siekiant įgyvendinti projektinius pasiūlymus, nereikės keisti žemės sklypo naudojimo būdo, projektiniai pasiūlymai atitinka savivaldybės lygmens bendrojo plano sprendinius. Bendrojo plano nuoroda į TPDR <https://tpdr.planuojustatau.lt/tpdr-ext/?form=RegTpEditFormPublic>




2 pav. Ištrauka Marijampolės savivaldybės teritorijos bendrojo plano susisiekimo sistemos ir inžinerinės infrastruktūros brėžinio Nr.U-1249-2

|                      |       |       |      |
|----------------------|-------|-------|------|
| 2025-11/01-PP-VN-BAR | LAIDA | LAPAS | LAPŲ |
|                      | 0     | 6     | 8    |

## 9.2 Specialiojo plano sprendiniai

Remiantis Marijampolės savivaldybės vandens tiekimo ir nuotekų tvarkymo infrastruktūros plėtros specialiojo plano, patvirtinto Marijampolės savivaldybės tarybos 2009 m. gruodžio 21 d. sprendimu Nr. 1-1020, keitimu (patvirtinta 2022-04-25, TPD rengimo Nr. S-RJ-18-20-370) tinklai projektuojami toje vietoje, kur numatyta tinklų plėtra.

Nuoroda į TPDR: <https://tpdr.planuojustatau.lt/tpdr-ext/?form=RegTpdEditFormPublic>

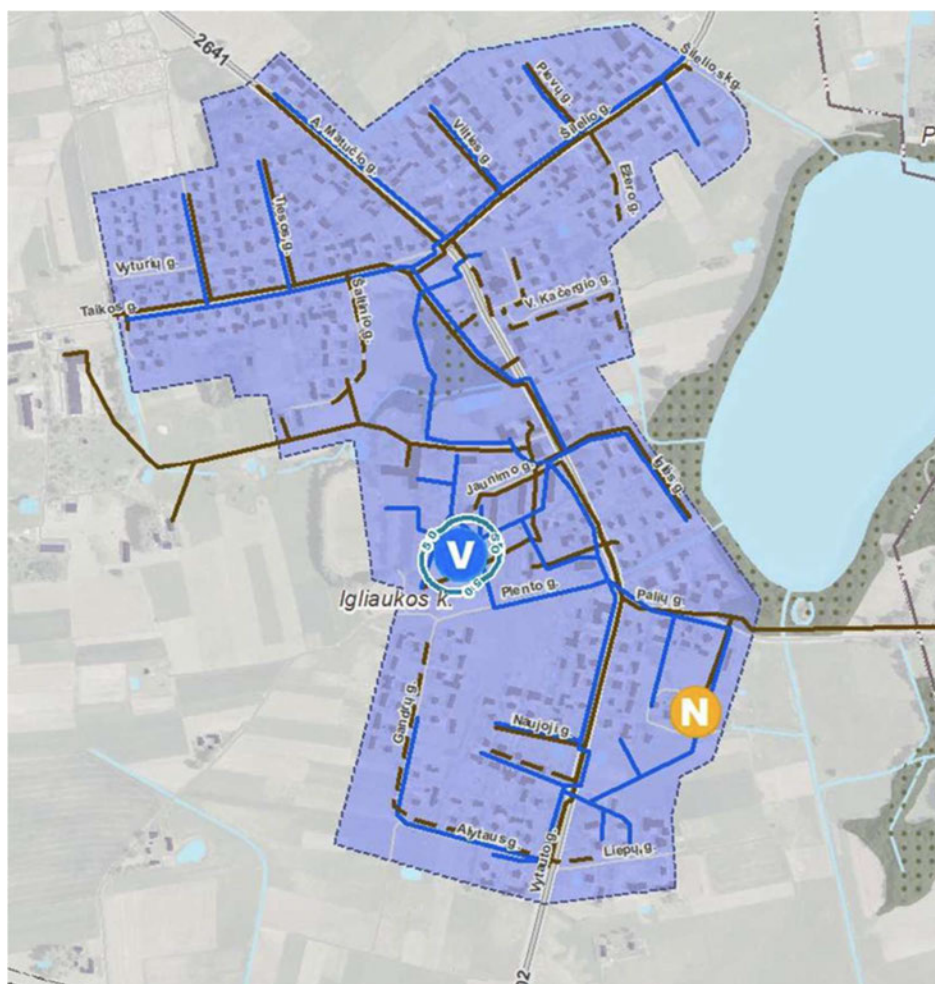

### Esama ir planuojama vandens tiekimo ir nuotekų tvarkymo infrastruktūra

#### Buitinių nuotekų valyklos:

- Esama buitinių nuotekų valykla
- Planuojama buitinių nuotekų valykla
- Rekonstruojama buitinių nuotekų valykla

#### Vandenvietės:

- Esama gėlo vandens vandenvietė
- Planuojama nauja vandenvietė
- Likviduojama vandenvietė (planuojama uždaryti 2022 m.)
- Gręžinys

#### Vandenvietės teritorija ir apsaugos zona:

- 1-oji juosta
- 2-oji juosta

- 3-ioji juosta
- 3-ioji juosta (B sektorius)
- 50 m taršos apribojimo juosta

#### Vandens tiekimo, buitinių ir lietaus nuotekų esami ir planuojami tinklai:

- Esami buitinių nuotekų tinklai
- Planuojami buitinių nuotekų tinklai
- Esami vandens tiekimo tinklai
- Planuojami vandens tiekimo tinklai
- VGVNT teritorijos dalis, kurioje numatyta centralizuota vandens tiekimo ir/arba centralizuota nuotekų tvarkymo teritorija

3 pav. Ištrauka iš Marijampolės savivaldybės vandens tiekimo ir nuotekų tvarkymo infrastruktūros plėtros specialiojo plano Igliaukos seniūnijos sprendinių brėžinio Nr. IGL-2/4

|                      |       |       |      |
|----------------------|-------|-------|------|
| 2025-11/01-PP-VN-BAR | LAIDA | LAPAS | LAPŲ |
|                      | 0     | 7     | 8    |

**10. Projektinių pasiūlymų viešinimo informacija**

Projektiniai pasiūlymai viešinami <https://maps.planuojustatau.lt>

**11. Prisijungimo sąlygos ir specialieji reikalavimai**

- UAB „Sūduvos vandenys“ prisijungimo sąlygos Nr. SD-2255
- Marijampolės savivaldybės administracija. Specialieji architektūros reikalavimai, 2025-12-29, Nr. SRD-41-251229-00130

**12. Bendrieji nurodymai atlikti reikalingus tyrimus**

Projektuojami inžineriniai tinklai nepatenka į kultūros paveldo zoną arba pozonį, todėl papildomi reikalavimai kultūros paveldo gaminių, medžiagų ir spalvų parinkimui bei projektui nekeliami.

**13. Kiti dokumentai ir duomenys atsižvelgiant į nustatytus specialiuosius reikalavimus.**

Projektiniai pasiūlymai parengti pagal Marijampolės savivaldybės administracijos parengtus specialiuosius architektūros reikalavimus Nr. SRD-41-251229-00130.

Numatyti šie specialieji reikalavimai statinio naujai statybai:


**1. Žemės sklypo tvarkymas** (apželdinimo, aptvėrimo, reljefo formavimo principai, žaidimų ir kitos aikštelės, automobilių stovėjimo vietos ir kita) Parengti žemės sklypo sutvarkymo planą.

**2. Užstatymo tipas** Užstatymas laisvas.

**3. Priklausomųjų želdynų ir želdinių dalys žemės sklype (procentais)** Teisės aktų nustatyta tvarka


**4. Statinių išdėstymas žemės sklype gretimų sklypų atžvilgiu** Teisės aktų nustatyta tvarka

|                      |       |       |      |
|----------------------|-------|-------|------|
| 2025-11/01-PP-VN-BAR | LAIDA | LAPAS | LAPŲ |
|                      | 0     | 8     | 8    |

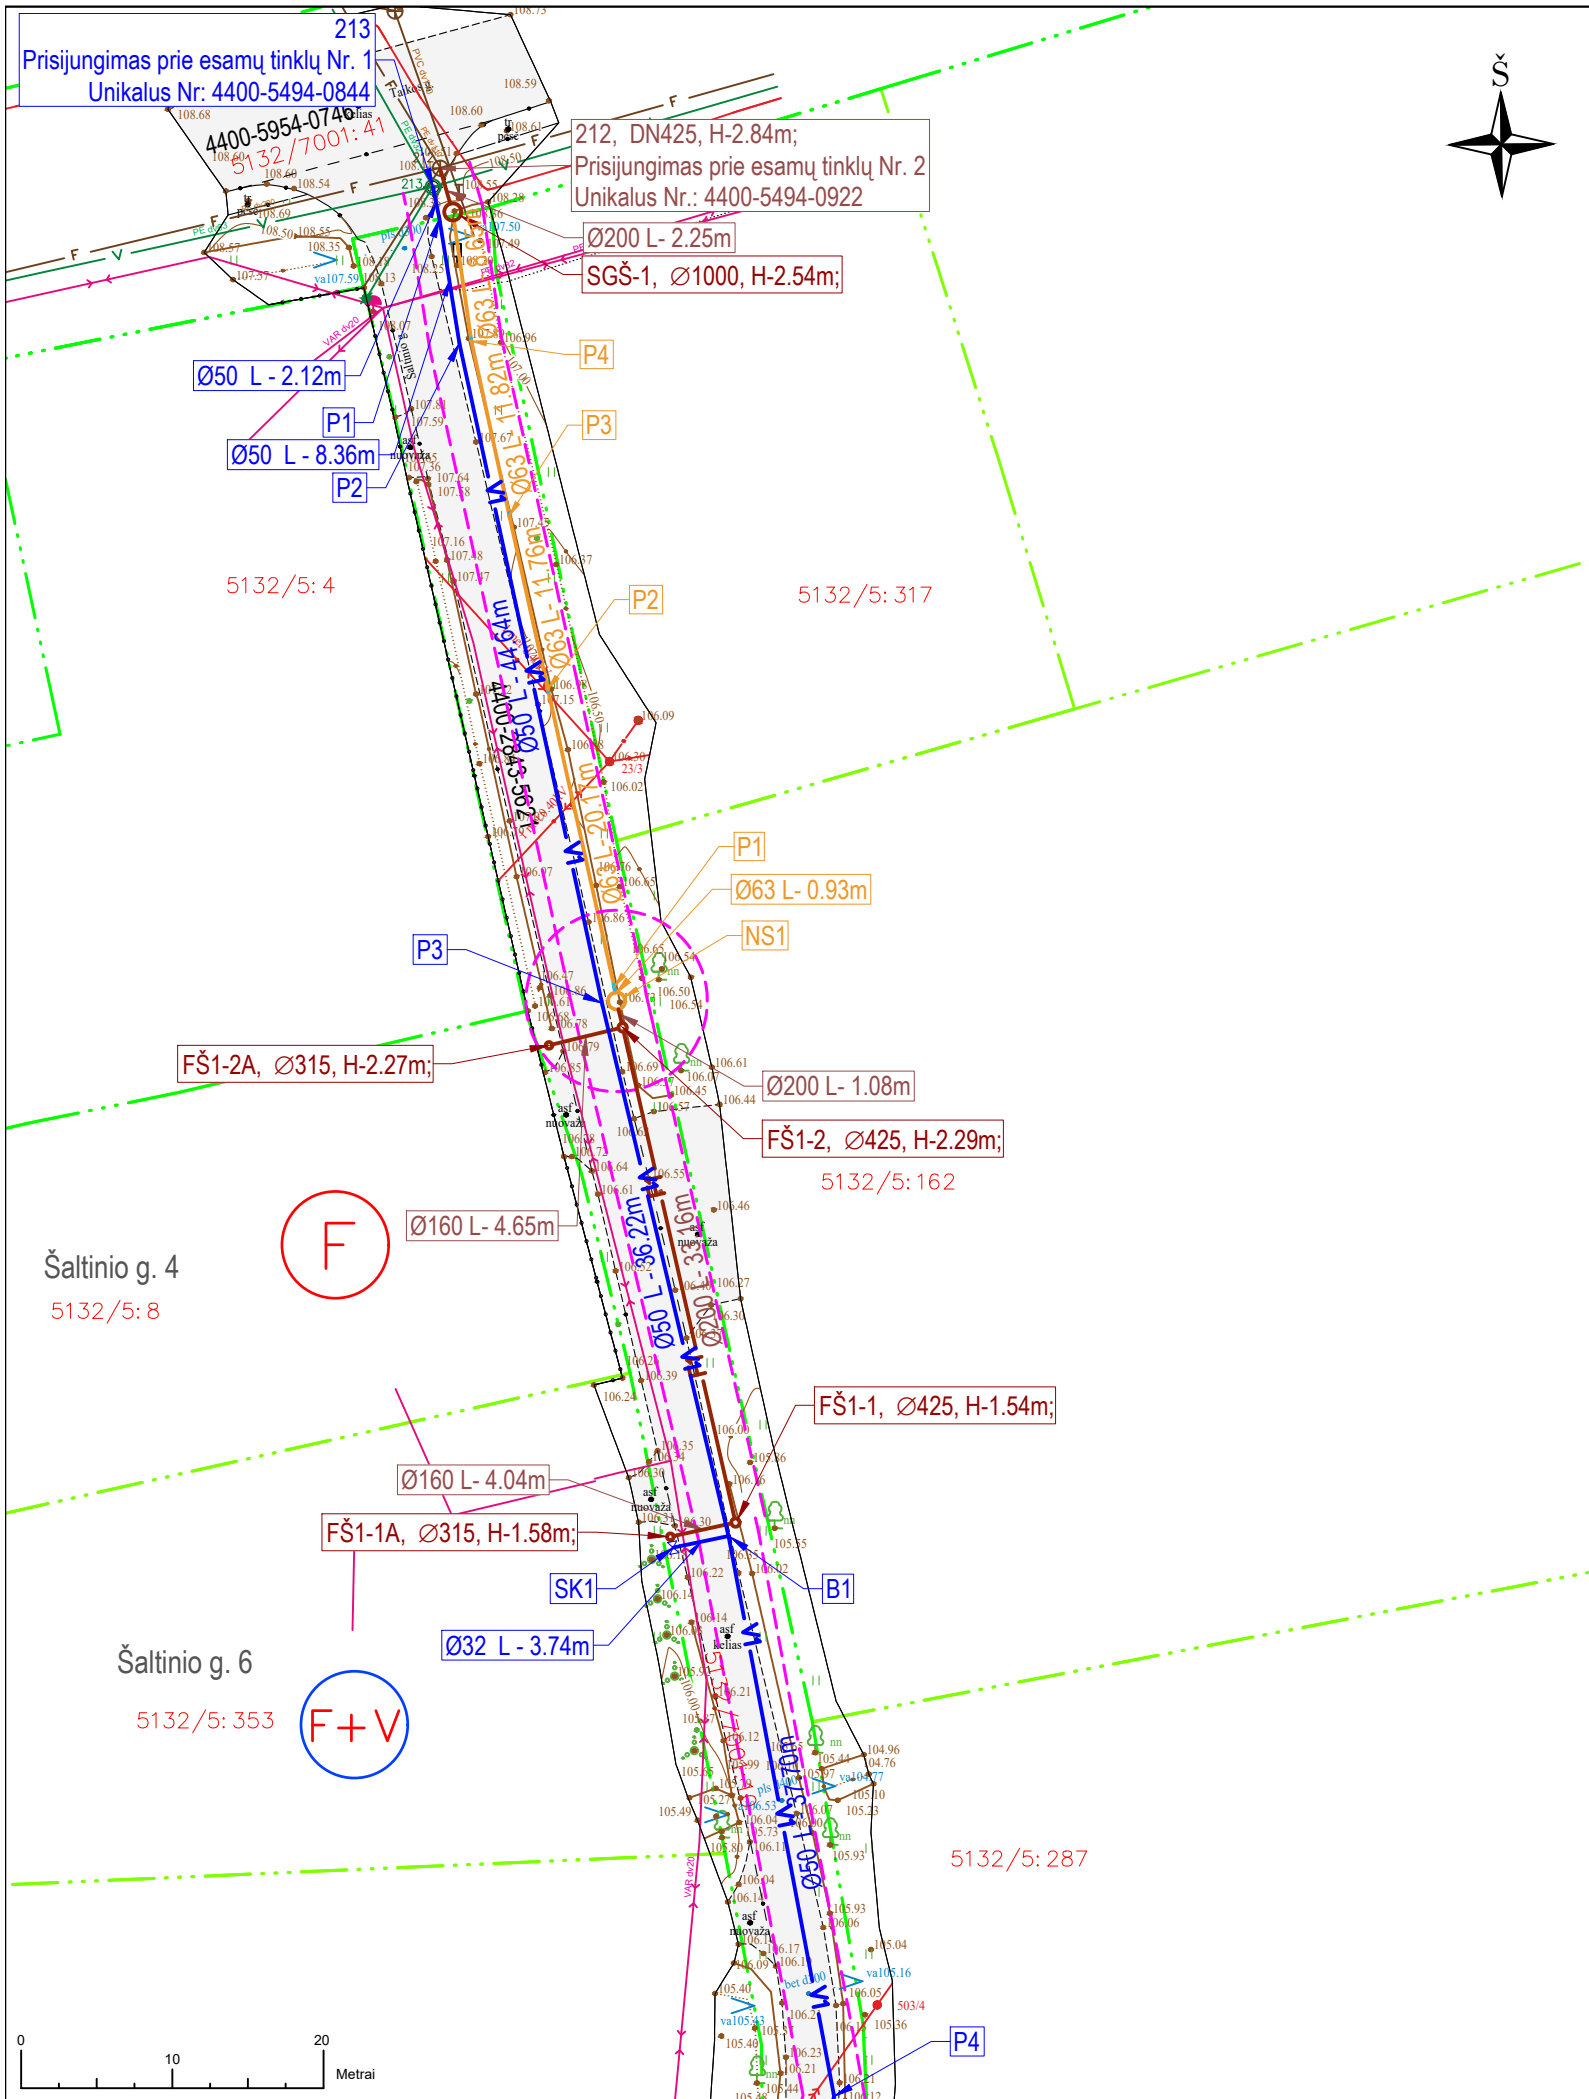

| Sutartiniai žymėjimai |                                                                                                   |
|-----------------------|---------------------------------------------------------------------------------------------------|
| —V1—                  | - projektuojami vandentiekio tinklai                                                              |
| —F1—                  | - projektuojami savitakiniai buitinių nuotekų tinklai                                             |
| —FS1—                 | -projektuojami slėginiai buitinių nuotekų tinklai                                                 |
| ---                   | - vamzdyno apsaugos zonos riba (2.0m)                                                             |
| FŠ-...                | - projektuojami buitinių nuotekų šuliniai                                                         |
| V1-...                | - projektuojami vandentiekio šuliniai                                                             |
| SK-...                | - projektuojama įvadinė sklenė su kapa                                                            |
| NS-...                | - projektojama nuotekų siurblinė                                                                  |
| ---                   | - sklypo riba                                                                                     |
| ---                   | - atstatomi drenažo rinktuvai                                                                     |
| (F+V)                 | - Sklypai, kuriems projektuojami vandentiekio įvadai ir buitinių nuotekų išvadai iki sklypo ribos |
| (V)                   | - Sklypai, kuriems projektuojami vandentiekio įvadai iki sklypo ribos                             |
| (F)                   | - Sklypai, kuriems projektuojami buitinių nuotekų išvadai iki sklypo ribos                        |


OBJEKTO VIETA IR BRĖŽINIŲ IŠDĖSTYMO SCHEMA

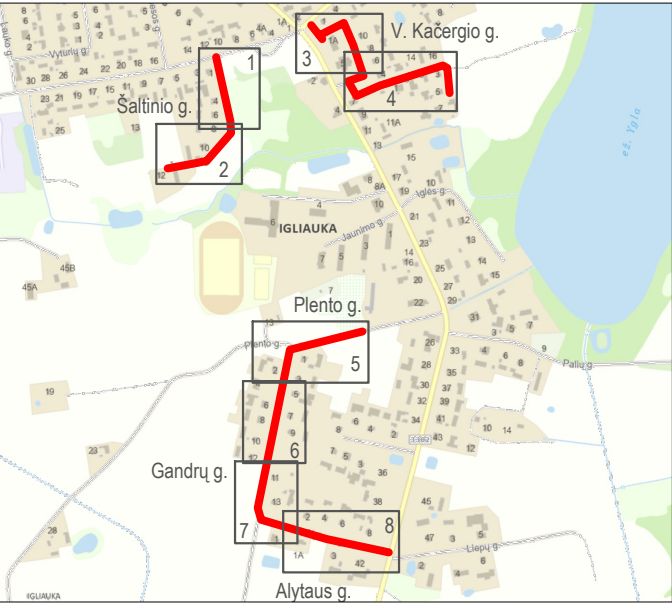

| TIIIS DERINIMO LENTELĖ |                 |                        |
|------------------------|-----------------|------------------------|
| DATA                   | KV. PAŽYMĖJIMAS | SUDERINIMO NR.         |
| 2025-11-10             | 1GKV-1872       | TIIIS1-20251030-074399 |

- PASTABOS:
1. Projektuojamų tinklų pasijungimo vietų altitudes tikslinti vietoje;
  2. Esamų kertamų požeminių komunikacijų altitudes ir padėtį plane tikslinti vietoje statybos metu;
  3. Vandens tiekimo ir nuotekų, įrengiamų iki 2,5 metro gylyje, apsaugos zona – išilgai vamzdyno trasos esanti žemės juosta, kurios ribos yra po 2 metrus į abi puses nuo vamzdyno ašies. Vandens tiekimo ir nuotekų, įrengiamų didesniame kaip 2,5 metro gylyje, apsaugos zona – išilgai vamzdyno trasos esanti žemės juosta, kurios ribos yra po 3 metrus į abi puses nuo vamzdyno ašies
  4. Vandentiekio ir slėginiai nuotekų tinklai įgilinami ne mažiau kaip 1.8 m nuo žemės paviršiaus;
  5. Klojamų tinklų susikirtimo vietose su esamomis požeminėmis komunikacijomis jas atkasti rankiniu būdu išsikvietus tinklų atstovus;
  6. Visas išardytas dangas atstatyti kokybiškomis sertifikuotomis medžiagomis vadovaujantis Automobilių kelių standartizuotų dangų konstrukcijų projektavimo taisyklėmis KPT SDK;
  7. Susikirtimo vietose su esamais ryšių kanalizacijos kanalais, būtina apsaugoti laikinai išramstant, kad nesulūžtų juos atkasus. Pažeidimo atveju ryšių kanalai atstatomi surenkamais apsauginiais dėklais užtikrinant jų sandarumą. Po kasimo darbų, žemę po vamzdžiais sutankinti iki 0,95 koef.;
  8. Prieš darbų pradžią gauti ESO sutikimą žemės kasimo darbams elektros apsaugos zonoje;
  9. Prieš darbų vykdymą, dujų ir elektros tinklų parodymui išsikviesti ESO atstovą;
  10. Nutraukus drenažo rinktuvus atstatyti nesumažinus vamzdžio skersmens; Esami keramikiniai vamzdeliai keičiami į PP gofruotus neperforuotus d=75-125 mm (žiedinis standumas ≥ 8 kN/m2) skersmens drenažo vamzdžius;
  11. Vandentiekio įvadų ir buitinių nuotekų išvadų vietos tikslinamos su gyventojais statybos metu.

|                         |                                   |                                                   |                                                                      |   |       |  |
|-------------------------|-----------------------------------|---------------------------------------------------|----------------------------------------------------------------------|---|-------|--|
|                         |                                   |                                                   |                                                                      |   |       |  |
| 0                       | 2026-01-12                        | Statybos leidimui, statybai                       |                                                                      |   |       |  |
| LAIDA                   | IŠLEDIMO DATA                     | LAIDOS STATUSAS. KEITIMO PRIEŽASTIS (JEI TAIKOMA) |                                                                      |   |       |  |
| KVAL. PATV.<br>DOK. NR. | UAB "INŽINERINIŲ OBJEKTŲ STATYBA" |                                                   |                                                                      | STATINIO PROJEKTO PAVADINIMAS                                                                         |       |  |
|                         |                                   |                                                   |                                                                      | VANDENTIEKIO IR BUITINIŲ NUOTEKŲ ŠALINIMO TINKLŲ,<br>IGLIAUKOS MST. MARIJAMPOLĖS RAJ. SAV., PROJEKTAS |       |  |
|                         | 25941                             | PV                                                | A. KUZMINOVAS                                                        | DOKUMENTO PAVADINIMAS                                                                                 |       |  |
|                         | 23787                             | PDV                                               | A. KUZMINOVAS                                                        |   |       |  |
|                         | Projek.                           | G. SVANIDZAITĖ                                    | VANDENTIEKIO IR BUITINIŲ NUOTEKŲ TINKLŲ PLANAS<br>ŠALTINIO G. M1:500 |   | LAIDA |  |
|                         |                                   |                                                   |                                                                      |   | 0     |  |
| KALBA                   | STATYTOJAS                        |                                                   |                                                                      | DOKUMENTO ŽYMUO                                                                                       |       |  |
| LT                      | UAB "SŪDUVOS VANDENYS"            |                                                   |                                                                      | 2025-11/01-PP-VN-01                                                                                   |       |  |
|                         |                                   |                                                   |                                                                      | LAPAS                                                                                                 | LAPŲ  |  |
|                         |                                   |                                                   | 1                                                                    | 8   |       |  |

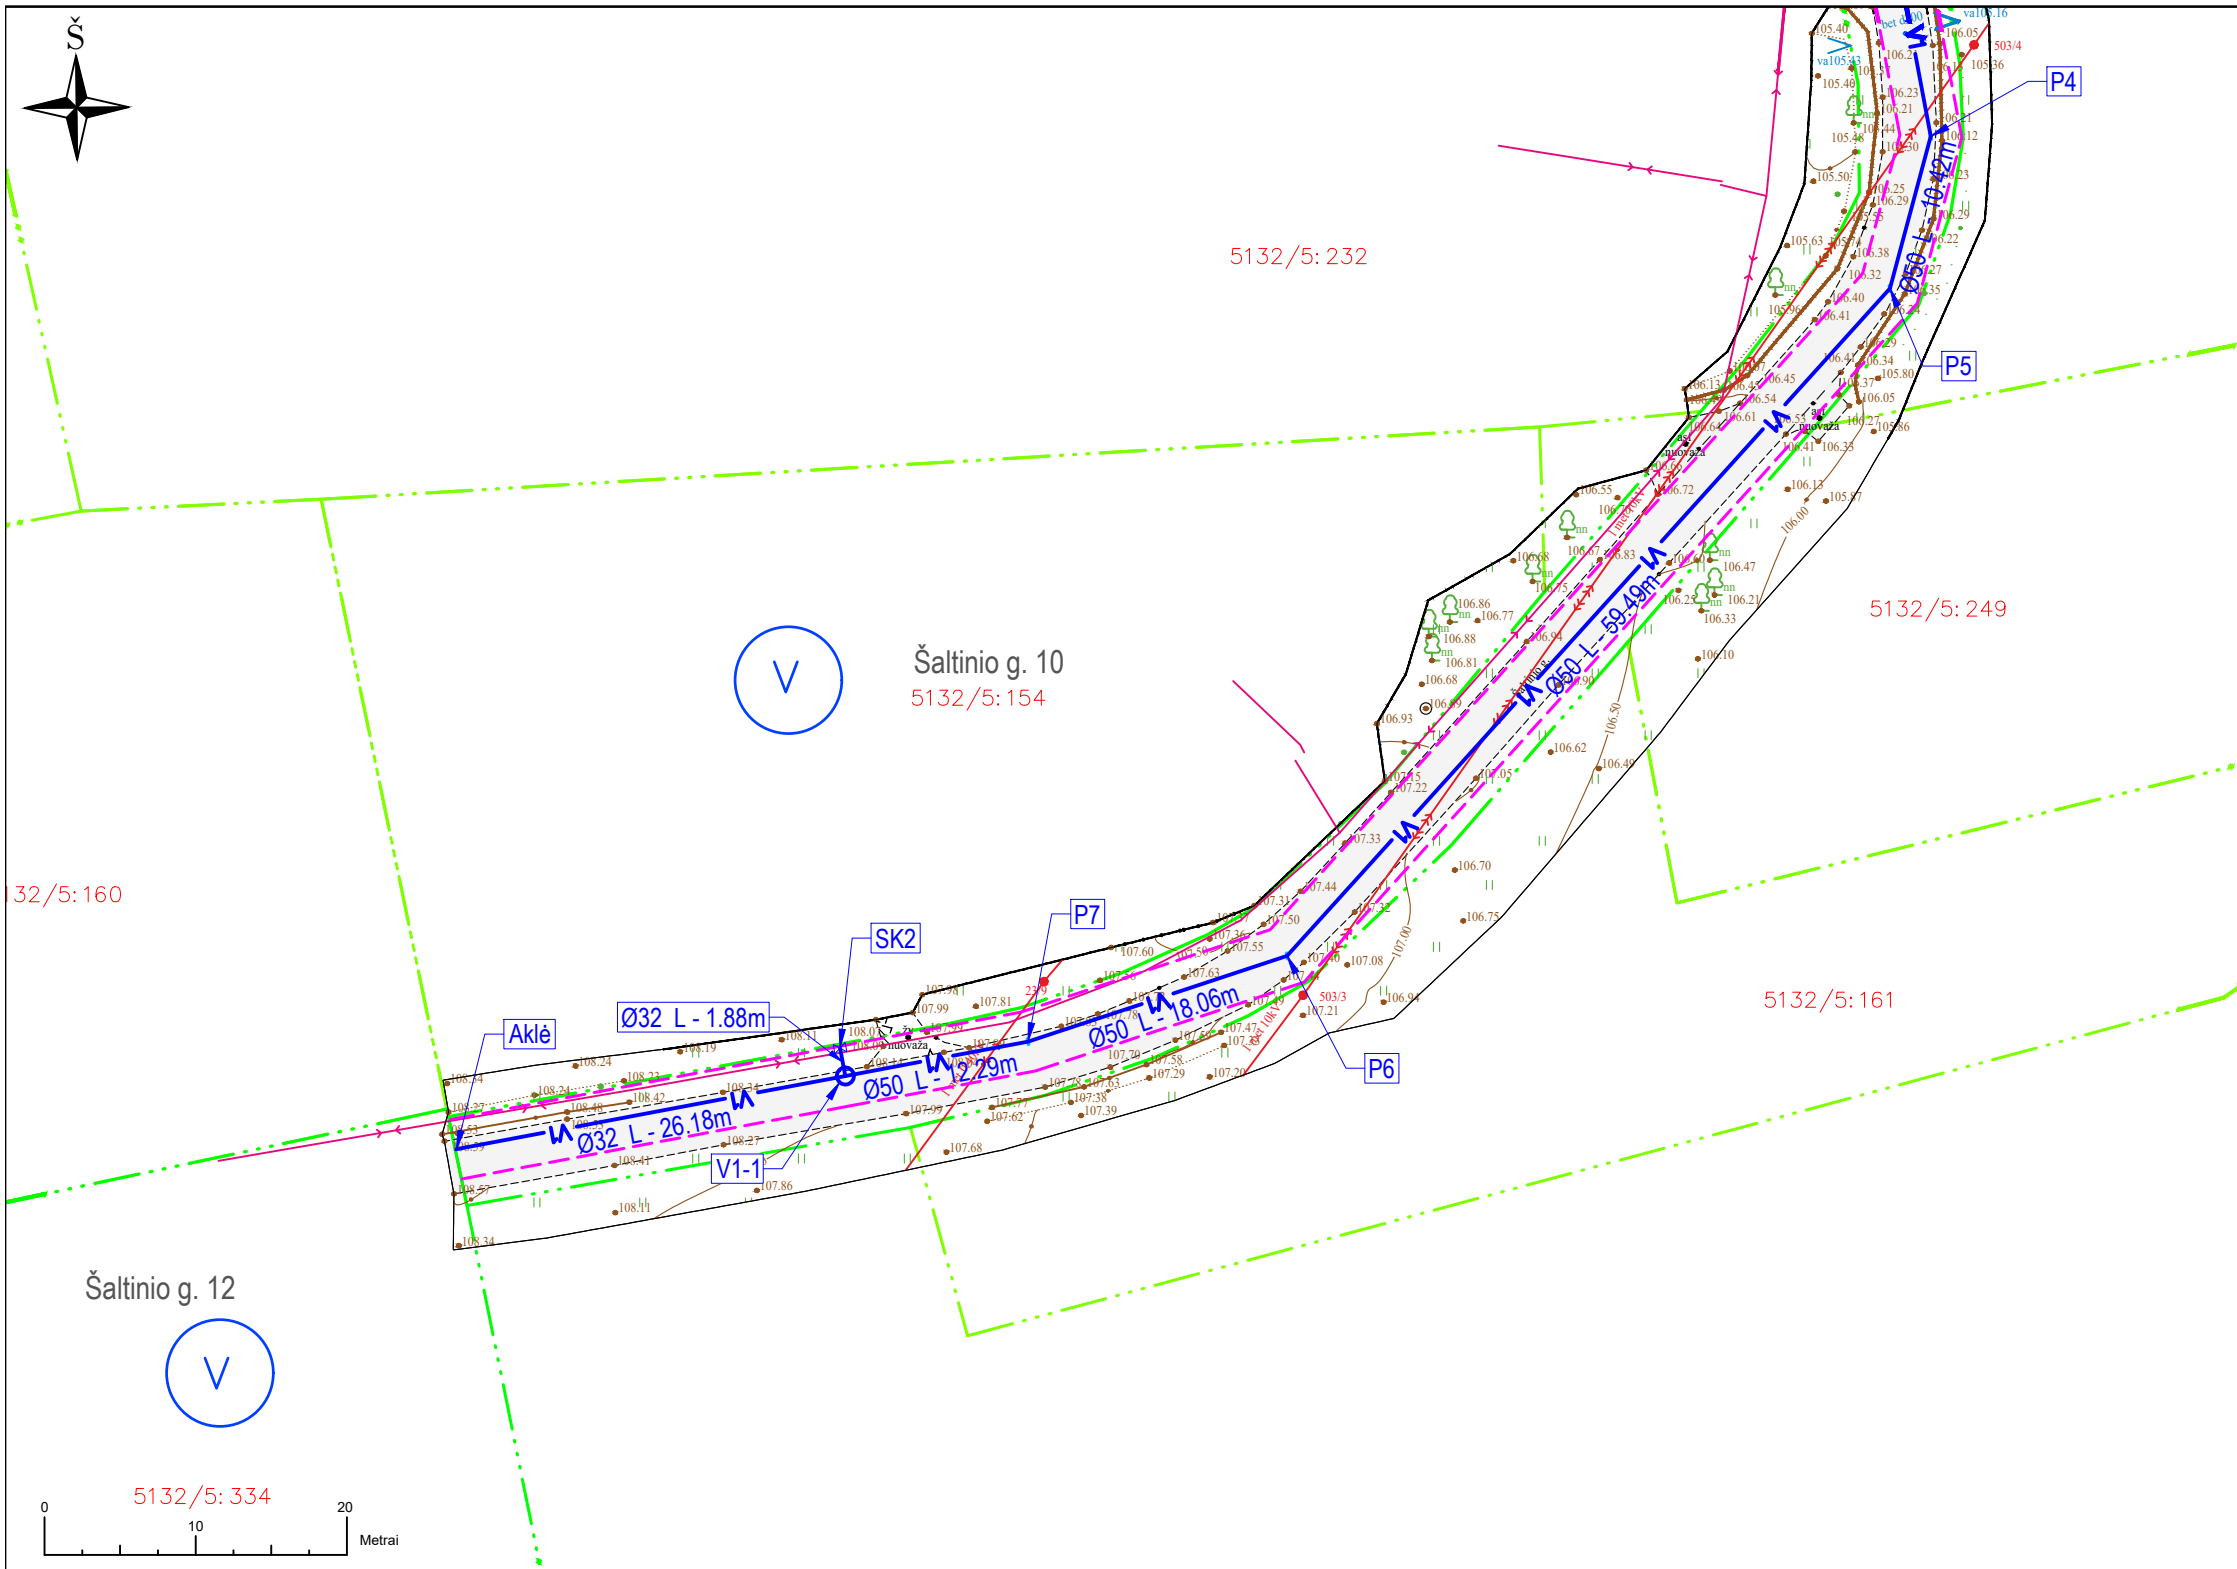

OBJEKTO VIETA IR BRĘŽINIŲ IŠDĖSTYMO SCHEMA

| Sutartiniai žymėjimai                                                                           |                                                                                                   |
|-------------------------------------------------------------------------------------------------|---------------------------------------------------------------------------------------------------|
| <span style="color: blue;">— V1 —</span>                                                        | - projektuojami vandentiekio tinklai                                                              |
| <span style="color: red;">— F1 —</span>                                                         | - projektuojami savitakiniai buitinių nuotekų tinklai                                             |
| <span style="color: orange;">— FS1 —</span>                                                     | - projektuojami slėginiai buitinių nuotekų tinklai                                                |
| <span style="color: magenta;">---</span>                                                        | - vamzdyno apsaugos zonos riba (2.0m)                                                             |
| FŠ...                                                                                           | - projektuojami buitinių nuotekų šuliniai                                                         |
| V1...                                                                                           | - projektuojami vandentiekio šuliniai                                                             |
| SK...                                                                                           | - projektuojama įvadinė sklenė su kapa                                                            |
| NS...                                                                                           | - projektuojama nuotekų siurblinė                                                                 |
| <span style="color: green;">---</span>                                                          | - sklypo riba                                                                                     |
| <span style="color: green;">---</span>                                                          | - atstatomi drenazo rinktuvai                                                                     |
| <span style="color: blue; border: 1px solid blue; border-radius: 50%; padding: 2px;">F+V</span> | - Sklypai, kuriems projektuojami vandentiekio įvadai ir buitinių nuotekų išvadai iki sklypo ribos |
| <span style="color: blue; border: 1px solid blue; border-radius: 50%; padding: 2px;">V</span>   | - Sklypai, kuriems projektuojami vandentiekio įvadai iki sklypo ribos                             |
| <span style="color: red; border: 1px solid red; border-radius: 50%; padding: 2px;">F</span>     | - Sklypai, kuriems projektuojami buitinių nuotekų išvadai iki sklypo ribos                        |

PASTABOS:

1. Projektuojamų tinklų pasijungimo vietų altitudes tikslinti vietoje;

2. Esamų kertamų požeminių komunikacijų altitudes ir padėtį plane tikslinti vietoje statybos metu;

3. Vandens tiekimo ir nuotekų, įrengiamų iki 2,5 metro gylyje, apsaugos zona – išilgai vamzdyno trasos esanti žemės juosta, kurios ribos yra po 2 metrus į abi puses nuo vamzdyno ašies. Vandens tiekimo ir nuotekų, įrengiamų didesniame kaip 2,5 metro gylyje, apsaugos zona – išilgai vamzdyno trasos esanti žemės juosta, kurios ribos yra po 3 metrus į abi puses nuo vamzdyno ašies

4. Vandentiekio ir slėginiai nuotekų tinklai įgilinami ne mažiau kaip 1.8 m nuo žemės paviršiaus;

5. Klojamų tinklų susikirtimo vietose su esamomis požeminėmis komunikacijomis jas atkasti rankiniu būdu išsikvietus tinklų atstovus;

6. Visas išardytas dangas atstatyti kokybiškomis sertifikuotomis medžiagomis vadovaujantis Automobilių kelių standartizuotų dangų konstrukcijų projektavimo taisyklėmis KPT SDK;

7. Susikirtimo vietose su esamais ryšių kanalizacijos kanalais, būtina apsaugoti laikinai išramstant, kad nesulūžtų juos atkasus. Pažeidimo atveju ryšių kanalai atstatomi surenkamais apsauginiais dėklais užtikrinant jų sandarumą. Po kasimo darbų, žemę po vamzdžiais sutankinti iki 0,95 koef.;

8. Prieš darbų pradžią gauti ESO sutikimą žemės kasimo darbams elektros apsaugos zonoje;


9. Prieš darbų vykdymą, dujų ir elektros tinklų parodymui išsikviesti ESO atstovą;

10. Nutraukus drenazo rinktuvus atstatyti nesumažinus vamzdžio skersmens; Esami keramininiai vamzdeliai keičiami į PP gofruotus neperforuotus d=75-125 mm (žiedinis standumas ≥ 8 kN/m2) skersmens drenazo vamzdžius;

11. Vandentiekio įvadų ir buitinių nuotekų išvadų vietos tikslinamos su gyventojais statybos metu.


| |
|---|
| |
|---|



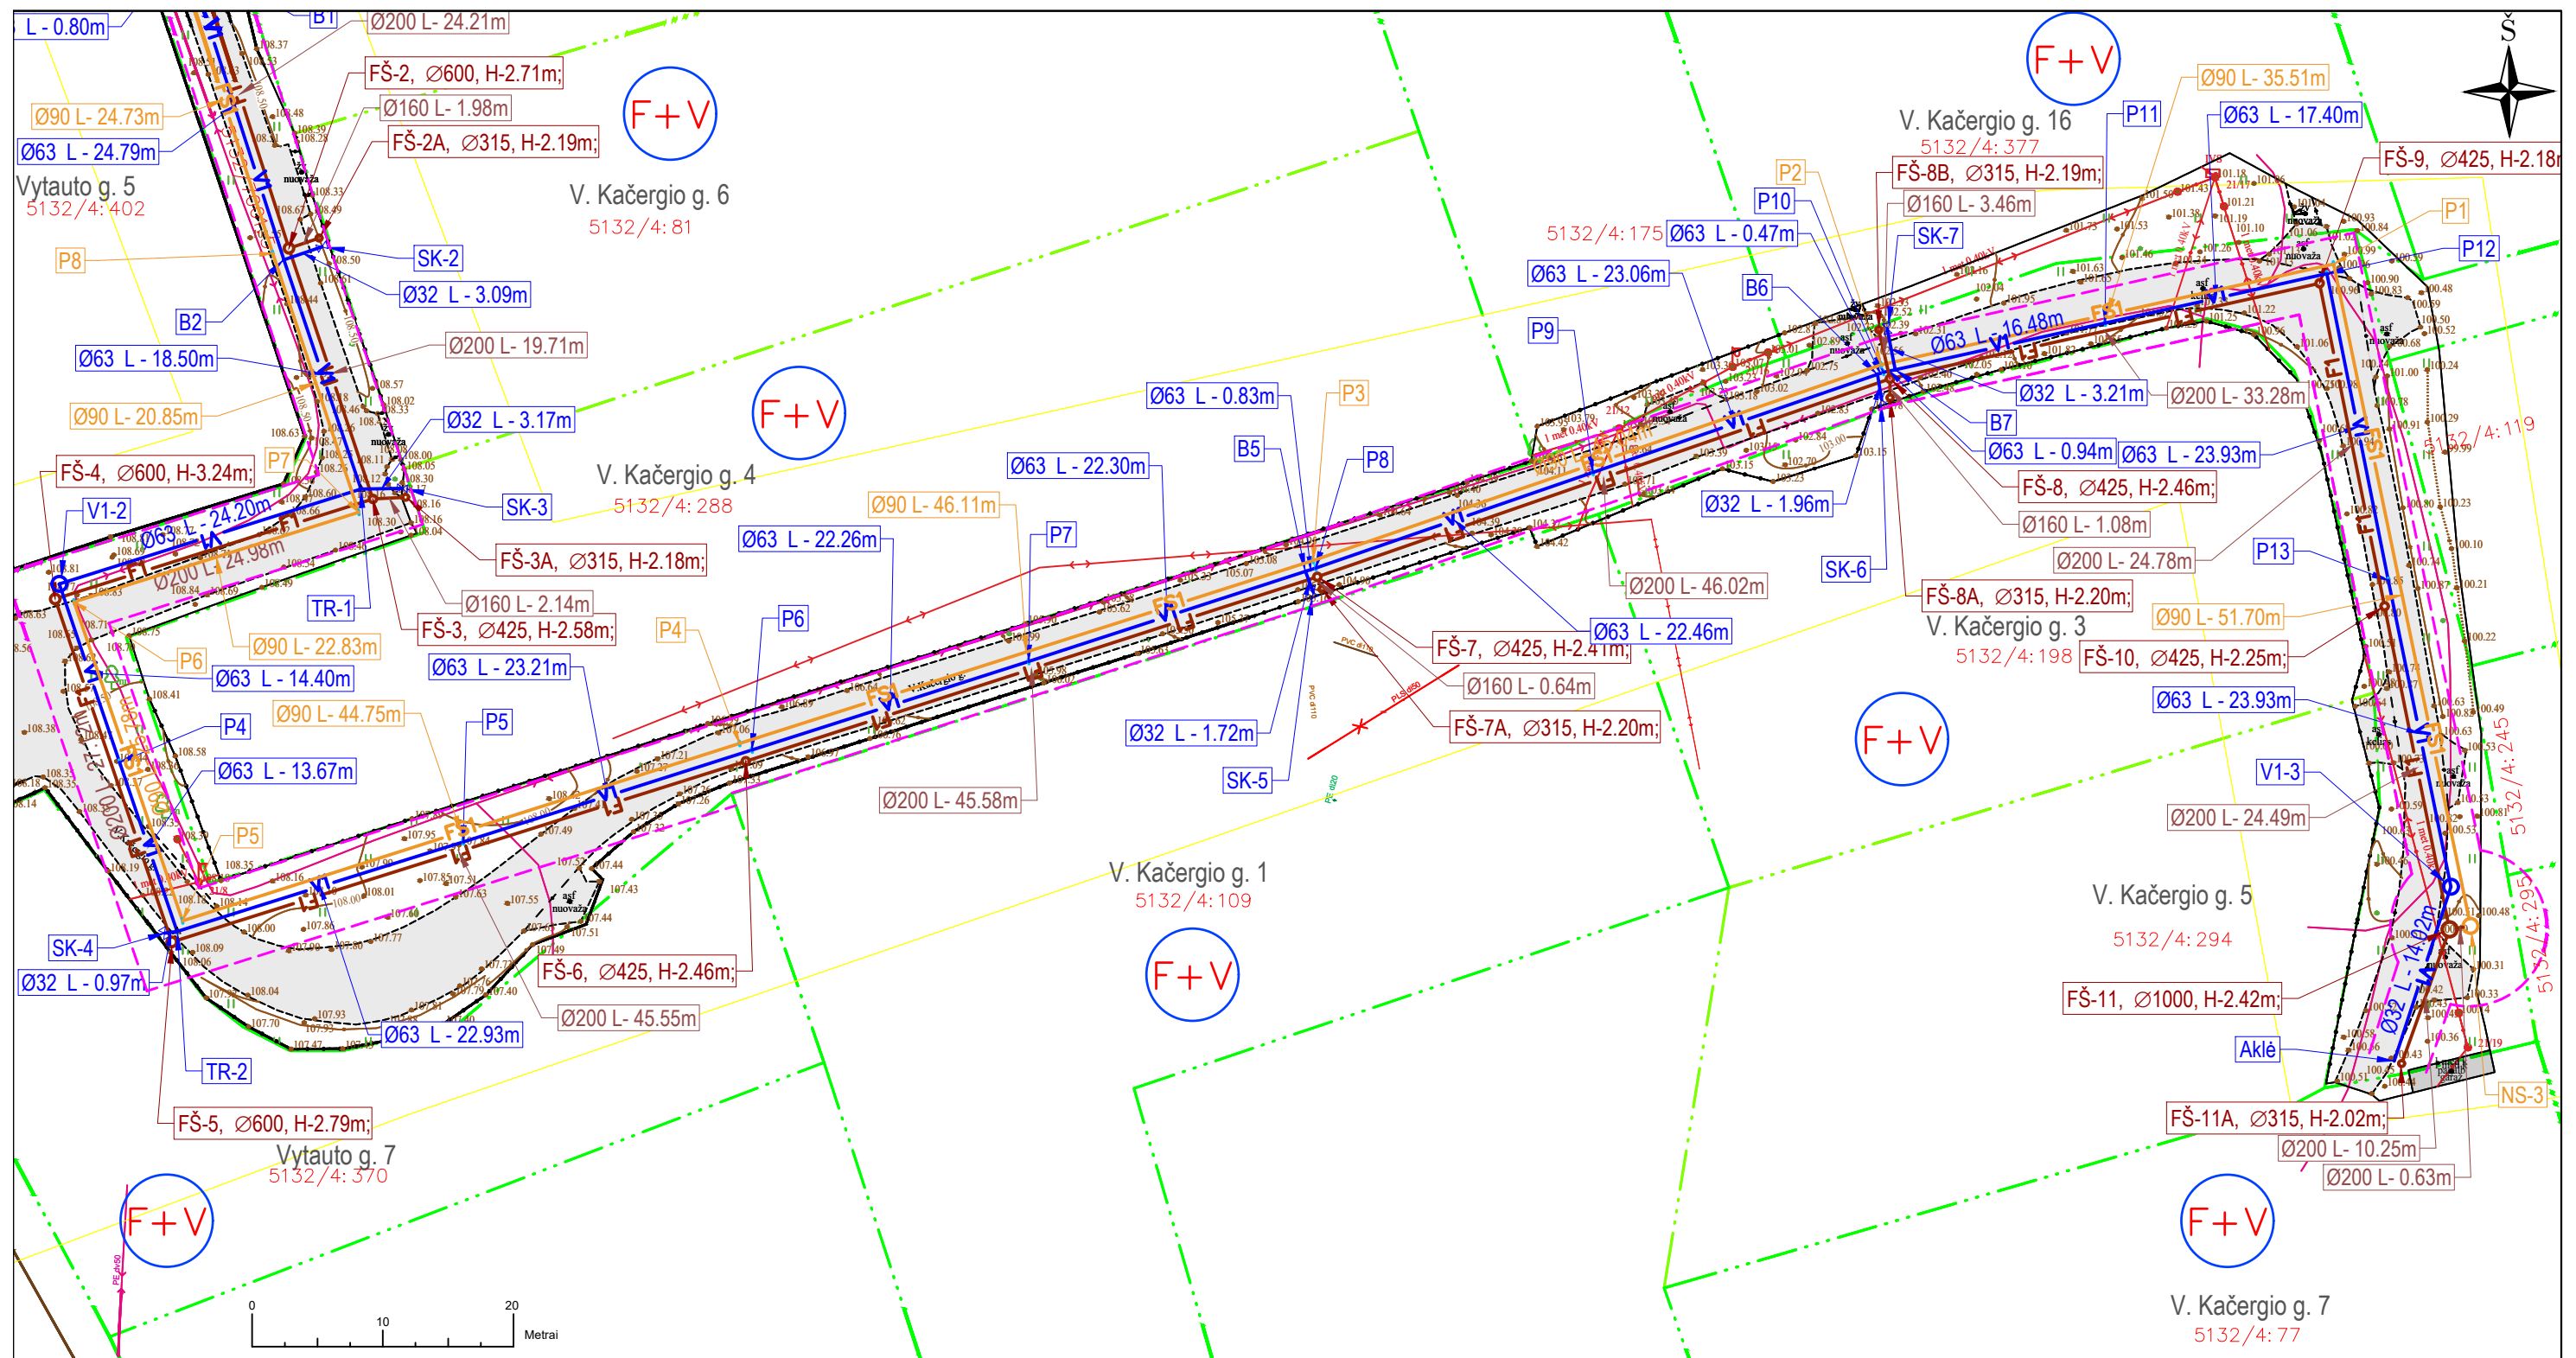






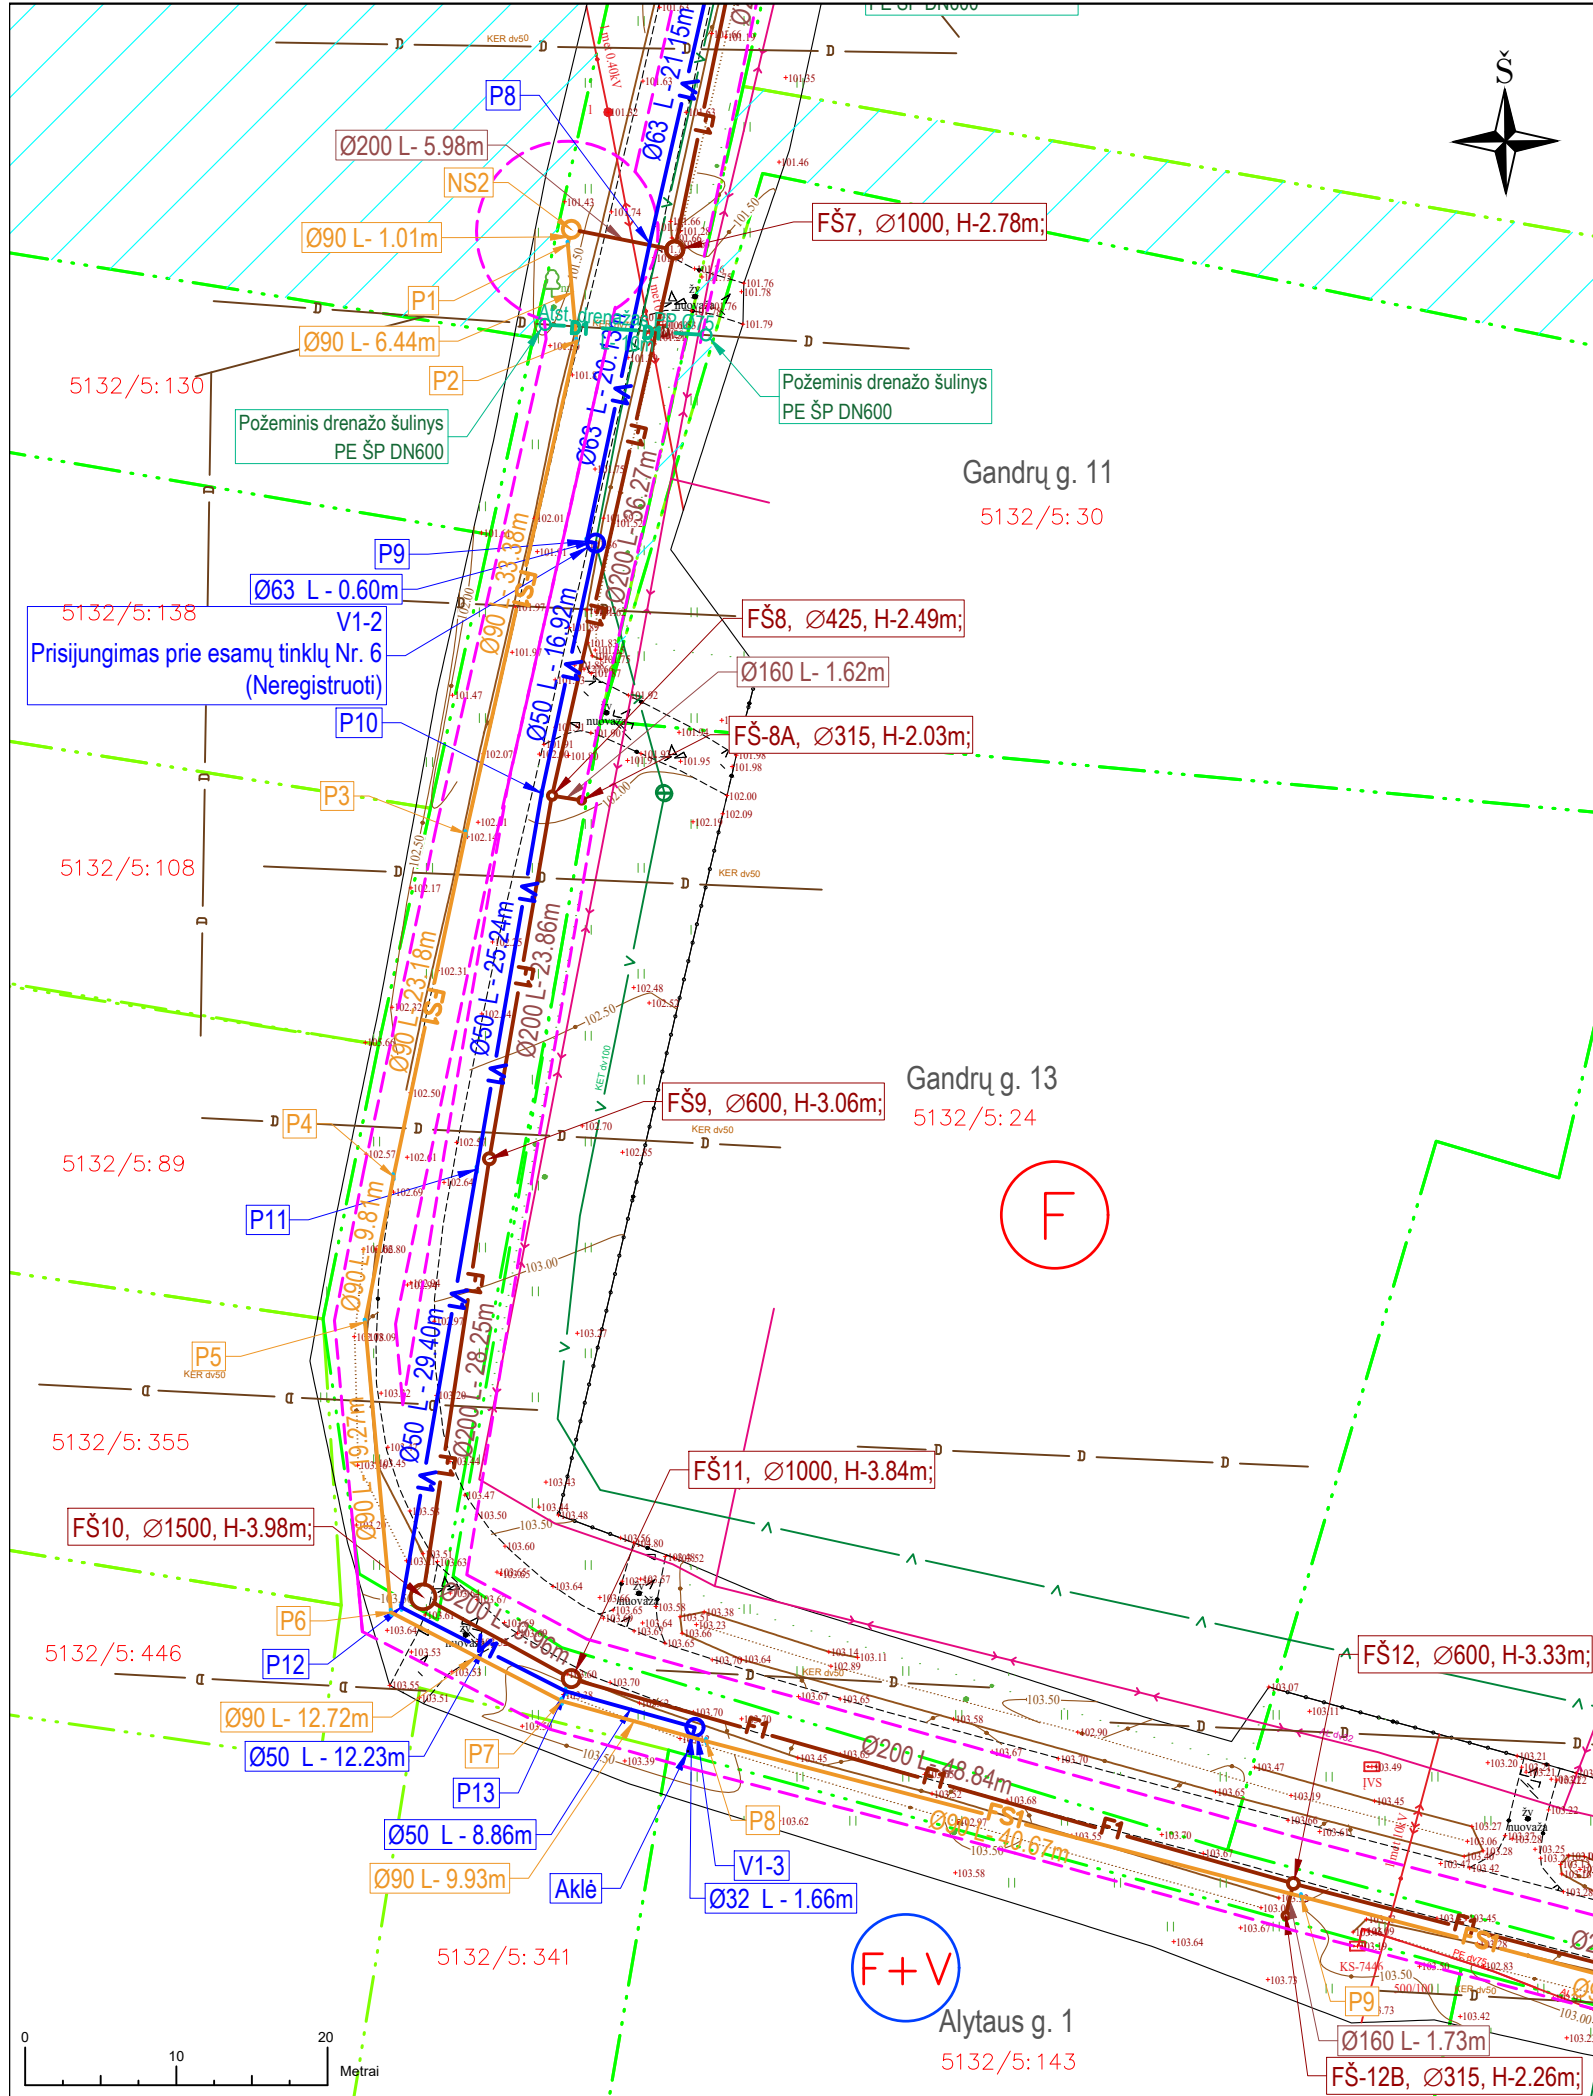

| Sutartiniai žymėjimai |                                                                                                   |
|-----------------------|---------------------------------------------------------------------------------------------------|
| —VI—                  | - projektuojami vandentiekio tinklai                                                              |
| —F1—                  | - projektuojami savitakiniai buitinių nuotekų tinklai                                             |
| —FS1—                 | - projektuojami slėginiai buitinių nuotekų tinklai                                                |
| ---                   | - vamzdymo apsaugos zonos riba (2.0m)                                                             |
| FŠ...                 | - projektuojami buitinių nuotekų šuliniai                                                         |
| V1...                 | - projektuojami vandentiekio šuliniai                                                             |
| SK...                 | - projektuojama įvadinė sklenė su kapa                                                            |
| NS...                 | - projektuojama nuotekų siurblinė                                                                 |
| ---                   | - sklypo riba                                                                                     |
| ---                   | - atstatomi drenažo rinktuvai                                                                     |
| (F+V)                 | - Sklypai, kuriems projektuojami vandentiekio įvadai ir buitinių nuotekų išvadai iki sklypo ribos |
| (V)                   | - Sklypai, kuriems projektuojami vandentiekio įvadai iki sklypo ribos                             |
| (F)                   | - Sklypai, kuriems projektuojami buitinių nuotekų išvadai iki sklypo ribos                        |

OBJEKTO VIETA IR BRĖŽINIŲ IŠDĖSTYMO SCHEMA

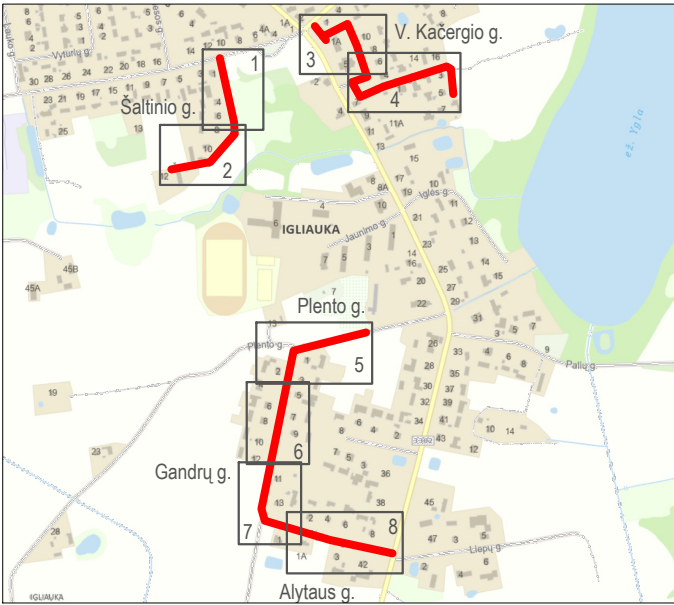

PASTABOS:

1. Projektuojamų tinklų pasijungimo vietų altitudes tikslinti vietoje;
2. Esamų kertamų požeminių komunikacijų altitudes ir padėtį plane tikslinti vietoje statybos metu;
3. Vandens tiekimo ir nuotekų, įrengiamų iki 2,5 metro gylyje, apsaugos zona – išilgai vamzdymo trasos esanti žemės juosta, kurios ribos yra po 2 metrus į abi puses nuo vamzdymo ašies. Vandens tiekimo ir nuotekų, įrengiamų didesniame kaip 2,5 metro gylyje, apsaugos zona – išilgai vamzdymo trasos esanti žemės juosta, kurios ribos yra po 3 metrus į abi puses nuo vamzdymo ašies
4. Vandentiekio ir slėginiai nuotekų tinklai įgilinami ne mažiau kaip 1.8 m nuo žemės paviršiaus;
5. Klojamų tinklų susikirtimo vietose su esamomis požeminėmis komunikacijomis jas atkasti rankiniu būdu išsikviatus tinklų atstovus;
6. Visas išardytas dangas atstatyti kokybiškomis sertifikuotomis medžiagomis vadovaujantis Automobilų kelių standartizuotų dangų konstrukcijų projektavimo taisyklėmis KPT SDK;
7. Susikirtimo vietose su esamais ryšių kanalizacijos kanalais, būtina apsaugoti laikinai išramstant, kad nesulūžtų juos atkasus. Pažeidimo atveju ryšių kanalai atstatomi surenkamais apsauginiais dėklais užtikrinant jų sandarumą. Po kasimo darbų, žemę po vamzdžiais sutankinti iki 0,95 koef.;
8. Prieš darbų pradžią gauti ESO sutikimą žemės kasimo darbams elektros apsaugos zonoje;
9. Prieš darbų vykdymą, dujų ir elektros tinklų parodymui išsikviesti ESO atstovą;
10. Nutraukus drenažo rinktuvus atstatyti nesumažinus vamzdžio skersmens; Esami keramikiniai vamzdeliai keičiami į PP gofruotus neperforuotus d=75-125 mm (žiedinis standumas ≥ 8 kN/m2) skersmens drenažo vamzdžius;
11. Vandentiekio įvadų ir buitinių nuotekų išvadų vietas tikslinamos su gyventojais statybos metu.

|                         |                                   |                                                   |                                                                                       |   |       |
|-------------------------|-----------------------------------|---------------------------------------------------|---------------------------------------------------------------------------------------|---|-------|
|                         |                                   |                                                   |                                                                                       |   |       |
| 0                       | 2026-01-12                        | Statybos leidimui, statybai                       |                                                                                       |   |       |
| LAIDA                   | IŠLEDIMO DATA                     | LAIDOS STATUSAS. KEITIMO PRIEŽASTIS (JEI TAIKOMA) |                                                                                       |   |       |
| KVAL. PATV.<br>DOK. NR. | UAB "INŽINERINIŲ OBJEKTŲ STATYBA" |                                                   |                                                                                       | STATINIO PROJEKTO PAVADINIMAS                                                                         |       |
|                         |                                   |                                                   |                                                                                       | VANDENTIEKIO IR BUITINIŲ NUOTEKŲ ŠALINIMO TINKLŲ,<br>IGLIAUKOS MST. MARIJAMPOLĖS RAJ. SAV., PROJEKTAS |       |
|                         |                                   |                                                   |                                                                                       |   |       |
| 25941                   | PV                                | A. KUZMINOVAS                                     |  | DOKUMENTO PAVADINIMAS                                                                                 |       |
| 23787                   | PDV                               | A. KUZMINOVAS                                     |  |   |       |
|                         | Projek.                           | G. SVANIDZAITĖ                                    |  |   |       |
|                         |                                   |                                                   |                                                                                       | VANDENTIEKIO IR BUITINIŲ NUOTEKŲ TINKLŲ PLANAS<br>GANDRŲ G. M1:500                                    | 0     |
| KALBA                   | STATYTOJAS                        |                                                   |                                                                                       | DOKUMENTO ŽYMUO                                                                                       | LAPAS |
| LT                      | UAB "SŪDUVOS VANDENYS"            |                                                   |                                                                                       | 2025-11/01-PP-VN-01                                                                                   | LAPŲ  |
|                         |                                   |                                                   |                                                                                       |   | 7     |
|                         |                                   |                                                   |                                                                                       |   | 8     |



**STATINIO PROJEKTAVIMO  
TECHNINĖ UŽDUOTIS  
(TECHNINĖ SPECIFIKACIJA)**

| <b>Eil. Nr.</b>                                   | <b>Pavadinimas</b>                                                                            | <b>Reikalavimai</b>   |
|---------------------------------------------------|-----------------------------------------------------------------------------------------------|---|
| <b>I. Bendra informacija apie pirkimo objektą</b> |                                                                                               |   |
| 1.                                                | Statytojas (Užsakovas)                                                                        | <i>UAB „Sūduvos vandenys“, Vasaros g. 7, LT-68114 Marijampolė, įmonės kodas 151104226<br/>Tel. Nr.: +370 635 00 007, el. paštas: info@suduvosvandenys.lt</i>   |
| 2.                                                | Pirkimo objektas                                                                              | <ul style="list-style-type: none"> <li>• projektiniai pasiūlymai</li> <li>• techninis darbo projektas</li> <li>• projekto vykdymo priežiūros paslaugos</li> </ul>   |
| 3.                                                | Projekto pavadinimas (Projekto vadovas gali tikslinti projekto rengimo metu)                  | <i>Vandentiekio ir nuotekų šalinimo tinklų Igliaukos mstl., Marijampolės r. sav. techninis darbo projektas</i>   |
| 4.                                                | Statinio adresas                                                                              | <i>Šaltinio, V. Kačergio, Vytauto, Gandrų ir Alytaus gatvės, Igliaukios mstl., Marijampolės r. sav.</i>   |
| 5.                                                | Statinių grupės sudėtis                                                                       | <i>Vandentiekio tinklai<br/>Nuotekų šalinimo tinklai</i>   |
| 6.                                                | Statinio (-ių) ar statinių grupės paskirtis ir bendrieji (techniniai ir paskirties) rodikliai | <i>Statinių grupė: inžineriniai tinklai<br/>Statinių pogrupiai pagal naudojimo paskirtį: vandentiekio tinklai; nuotekų šalinimo tinklai</i><br><br><i>Reikalingų suprojektuoti inžinerinių tinklų ilgis:</i> <ul style="list-style-type: none"> <li>– Nuotekų tinklų ilgis – apie 1040 m savitakinių tinklų (įskaitant atšakas vartotojams) ir 605 m slėginių tinklų.</li> <li>– Vandentiekio tinklų ilgis – apie 1325 m (įskaitant atšakas vartotojams).</li> <li>– Planuojamų įrengti nuotekų siurblių skaičius – 3 vnt.</li> </ul> |
| 7.                                                | Statinio statybos rūšis                                                                       | <i>Naujo statinio statyba</i>   |
| 8.                                                | Statinio kategorija                                                                           | <i>Nesudėtingi statiniai. (I ir II gr. nesudėtingi).<br/>Galimas tikslinimas projekto rengimo metu.</i>   |
| 9.                                                | Esamos statinio konstrukcijos, jų funkcinė paskirtis                                          | -   |
| 10.                                               | Duomenys apie statytojo turimus ar numatomus įsigyti įrenginius ir statybos produktus         | <i>Nenumatoma</i>   |
| 11.                                               | Lėšų dydis projekto realizavimui                                                              | <i>Turi būti nustatytas statybos skaičiuojamosios kainos dalyje.</i>   |
| <b>II. Perkamų paslaugų apimtis ir trukmė</b>     |                                                                                               |   |
| 12.                                               | Perkamų paslaugų apimtis:                                                                     | <i>Projekto apimtis:</i> <ul style="list-style-type: none"> <li>– Planuojamų nutiesti naujų vandentiekio tinklų ilgis – 1325 m;</li> </ul>   |

| Eil. Nr. | Pavadinimas                       | Reikalavimai   |
|----------|-----------------------------------|---|
|          |                                   | <ul style="list-style-type: none"> <li>– Planuojamų nutiesti naujų savitakinių nuotekų surinkimo tinklų ilgis – 1040 m.;</li> <li>– Planuojamų nutiesti naujų slėginių nuotekų tinklų ilgis – 605 m;</li> <li>– Planuojamų įrengti nuotekų siurblių skaičius – 3 vnt.;</li> <li>– Planuojamų prijungti būstų/gyventojų skaičius prie V tinklų – 20/40;</li> <li>– Planuojamų prijungti būstų/gyventojų skaičius prie N tinklų – 26/52.</li> </ul> <p>Perkamos sekančios projekto sudedamosios dalys:</p> <ul style="list-style-type: none"> <li>• bendroji; [BD]</li> <li>• vandentiekio ir nuotekų šalinimo; [VN (bendras): VT, GV, NŠ]</li> <li>• elektrotechnikos; procesų valdymo ir automatizacijos [EI]</li> <li>• pasirengimo statybai ir statybos darbų organizavimo; [SO]</li> <li>• melioracijos; [M]</li> <li>• statybos skaičiuojamosios kainos nustatymo; [KS]</li> <li>• Kitos projekto dalys (atsižvelgiant į projektavimo metu atsiradusius poreikius)</li> </ul>   |
| 12.1.    | projektavimo (įprastos) paslaugos | <p>Perkamos įprastos paslaugos, kurias projektuotojas privalo atlikti pagal Statybos įstatymo, STR 1.04.04:2017 „Statinio projektavimas, projekto ekspertizė“ ir kitų norminių teisės aktų reikalavimus, įskaitant, projektinių pasiūlymų, techninio darbo projekto parengimą, statybą leidžiančio dokumento gavimą.</p> <p>Projekto sprendiniai (pateikti techninėse specifikacijose, aiškinamuosiuose raštuose, brėžiniuose) tarpusavyje turi būti susieti, atskiruose projekto dokumentuose bei tarp atskirų projekto dalių neturi prieštarauti vieni kitiems, ypač atkreipiant dėmesį į projekto dokumentų – projekto sąnaudų kiekio žiniaraščių – kiekių duomenų atitiktį projekto sprendiniams.</p> <p>Nurodoma, kad projekto sprendinių techninės specifikacijos nustatytų esminius (būtinus) parametrus dėl kokybinių reikalavimų statybos darbams ir produktams, nebūtų pernelyg smulkiai detalizuotos, taip pat ir galimas leistinų nukrypimų ribas ir sąlygas. Statybos produktų esminės charakteristikos nustatomos darniosiose techninėse specifikacijose (darniuosiuose standartuose ir Europos vertinimo dokumentuose), susijusiose su naudojimo paskirtimi, atsižvelgiant į esminius statinių reikalavimus. Pvz. statybos produkto esminės charakteristikos pagal naudojimo paskirtį yra nustatytos Reglamentuojamų statybos produktų sąraše, patvirtintame Lietuvos Respublikos aplinkos ministro 2022-01-24 įsakymu Nr. D1-15.</p> <p>Parengtas projektas turi užtikrinti konkurenciją ir nediskriminuoti tiekėjų (prekių tiekėjų, paslaugų teikėjų, rangovų).</p> <p>Parengtame projekte negali būti nurodytas konkretus modelis ar šaltinis, konkretus procesas, būdingas konkrečiam tiekėjo tiekiamoms prekėms ar teikiamoms paslaugoms, ar prekės ženklas, patentas, tipai, konkreti kilmė ar gamyba, dėl kurių tam tikriems subjektams ar tam tikriems produktams būtų sudarytos palankesnės sąlygos arba jie būtų atmesti, taip pat vengtinas pernelyg didelis ir perteklinis projektinių sprendinių detalizavimas, konkrečių techninių brošiūrų kopijos, kurie neleistų užtikrinti plačios konkurencijos.</p> |

| <b>Eil. Nr.</b>                                  | <b>Pavadinimas</b>   | <b>Reikalavimai</b>   |
|--------------------------------------------------|---|---|
| 12.2.                                            | kitos (papildomos, jeigu užsakomos) paslaugos, susijusios su projektavimo paslaugomis   | <i>Statytojas paveda projektuotojui, užsakyti ir gauti prisijungimo sąlygas, atlikti geologinius tyrinėjimus (jei būtina projekto rengimui) ir kitus tyrimus, kurie gali būti reikalingi TDP parengimui, gauti statybą leidžiantį dokumentą, atlikti esamų statinių statybinius tyrinėjimus; PVSV (poveikio visuomenės sveikatai vertinimą), PAV (poveikio aplinkai vertinimą), NATURA 2000 vertinimą (jei reikia).</i>   |
| 12.3.                                            | projekto vykdymo priežiūra (jeigu šios paslaugos įsigyjamoms)   | <i>Užsakovui pageidaujant, per nustatytą laikotarpį Projektuotojas turi atvykti į statybą, kai iškyla klausimų dėl atliktų darbų atitikimo techniniam projektui. Tikrinti, ar statinys statomas laikantis statinio projekto sprendinių ir apie tai įrašyti į statybos darbų žurnalą; Organizuoti pastebėtų projekto sprendinių klaidų taisymą, suderinus pakeitimus su Statytoju ir Užsakovu; Atlikti statutinio projekto vykdymo priežiūros paslaugas. Statinio projekto vykdymo priežiūra atlikti pagal poreikį, bet ne rečiau kaip 2 kartus per mėnesį.</i>   |
| 13.                                              | Paslaugų teikimo pradžia ir trukmė   | <ul style="list-style-type: none"> <li>– projektinių pasiūlymų parengimo trukmė 60 kalendorinių dienų.</li> <li>– techninio darbo projekto parengimo trukmė 120 kalendorinių dienų.</li> <li>– Projekto vykdymo priežiūros paslaugos – pagal rangos sutarties terminą iki statybos užbaigimo akto gavimo datos.</li> </ul> <i>Statybą leidžiančio dokumento gavimo ir projekto ekspertizės laikotarpiai į paslaugų terminus neįskaičiuojami.</i>   |
| <b>III. Reikalavimai projektavimo paslaugoms</b> |   |   |
| 14.                                              | Statinio projekto dokumentams taikomi teisės aktai, normatyviniai statybos techniniai dokumentai bei normatyviniai statinio saugos ir paskirties dokumentai, teritorijų planavimo dokumentai. | <p><i>Projektavimo dokumentai turi atitikti privalomųjų statinio projekto rengimo dokumentų ir kitų norminių teisės aktų reikalavimus, o jais grindžiami sprendiniai suderinti su Užsakovu. Normatyviniai statybos techniniai dokumentai, privalomi visiems statybos dalyviams:</i></p> <ul style="list-style-type: none"> <li>- statybos techniniai reglamentai,</li> <li>- Vyriausybės įgaliotų institucijų teisės aktai –PTR (Paveldo tvarkybos reglamentai), KTR (Kelių techniniai reglamentai), HN (higienos normos), elektros įrenginių įrengimo taisyklės, priešgaisriniai reikalavimai, saugos ir sveikatos reikalavimai ir kt.</li> </ul> <p><i>Kiti normatyviniai statybos techniniai dokumentai, kaip statybos taisyklės, statinių naudojimo ir techninės priežiūros taisyklės, Lietuvos standartai, taip pat kaip Lietuvos standartai perimti Europos ir tarptautiniai standartai ir techniniai įvertinimai, metodiniai nurodymai, rekomendacijos taikomi savanoriškai, išskyrus (i) patvirtintas ir galiojančias rangovo įmonės statybos taisykles vykdomiems darbams atlikti, kurias jis pateikia užsakovui prieš pradėdamas statybos darbus, ir (ii) atvejus, kai statybos techniniuose reglamentuose ar kituose teisės aktuose nurodoma, kad šias taisykles, standartus, įvertinimus taikyti privaloma.</i></p> <p><i>Visų privalomų dokumentų nebūtina nurodyti (užtenka bendros nuorodos), o savanoriški dokumentai tampa privalomi sutartį sudariusioms šalims, jei į juos pateikiamos nuorodos šioje projektavimo užduotyje ar rangos sutartyje.</i></p> <p><i>Nurodant standartą, techninį liudijimą ar bendrąsias technines specifikacijas turi būti laikomasi tokios pirmumo tvarkos pirmiausia nurodant:</i></p> <ol style="list-style-type: none"> <li>1. Europos standartą perimančią Lietuvos standartą,</li> </ol> |

| Eil. Nr. | Pavadinimas   | Reikalavimai   |
|----------|---|---|
|          |   | <ul style="list-style-type: none"> <li>- <i>Europos techninio įvertinimo patvirtinimo dokumentą,</i></li> <li>- <i>tarptautinį standartą,</i></li> <li>- <i>kitos Europos standartizacijos organizacijų nustatytos techninių normatyvų sistemos arba, jeigu tokių nėra, – nacionalinius standartus, nacionalinius techninius liudijimus arba nacionalinės techninės specifikacijas, susijusias su darbų projektavimu, sąmatų apskaičiavimu ir vykdymu bei prekių naudojimu. Kiekviena nuoroda pateikiama kartu su žodžiais „arba lygiavertis“.</i></li> </ul>   |
| 15.      | Funkciniai (paskirties) ir naudojimo (eksploataciniai) reikalavimai statiniui (statinių grupei)                                                   | -   |
| 16.      | Aplinkosaugos, sveikatos, saugomos teritorijos ir nekilnojamosios kultūros paveldo vertybės apsaugos reikalavimai                                 | <i>Numatyti statybinių atliekų tvarkymo bei šalinimo sprendinius. Projekte turi būti numatyta, kad statyboje naudojamos statybinės medžiagos, apšvietimas, kelių statybos darbai, kelio elementai atitiktų minimalius aplinkos apsaugos kriterijus, nustatytus aplinkos apsaugos ministro 2011 m. birželio 28 d. įsakymu Nr. D1-508 patvirtinto „Aplinkos apsaugos kriterijų taikymo, vykdant žaliuosius pirkimus, tvarkos aprašo“, XIII-XV skyriuose, XVII skyriuje reikalavimus.</i>   |
| 17.      | Universaliojo dizaino principų taikymo reikalavimai                                                                                               | <input checked="" type="checkbox"/> <i>visų lygybė – ta pačia aplinka ir produktais gali naudotis ir ribotus funkcinius gebėjimus turintys asmenys, tai yra jie neišskiriami iš visų kitų. Gaminiai ir statiniai suprojektuojami taip, kad jie atrodytų patraukliai ir estetiškai;</i><br><input checked="" type="checkbox"/> <i>mažiausios jėgos sąnaudos – aplinka ir produktais gali pasinaudoti ir mažesnę fizinę jėgą turintys asmenys;</i><br><input checked="" type="checkbox"/> <i>kompleksiškumas – aplinka ar gaminys turi kuo daugiau ir įvairių reikalingų elementų, padedančių aplinką ar gaminį padaryti prieinamu įvairių funkcinių galimybių žmonėms, pvz. įrengus visiems tinkamą įėjimą į patalpas, privalu įrengti ir kitas statinio patalpas, pvz. sanitarinį mazgą ir pan.</i> |
| 18.      | Techniniai, kokybiniai (estetiniai, komforto, energinio naudingumo, triukšmo lygio ir t.t.) reikalavimai pagal statinio projekto sprendinių dalis | <i>Projekte numatomos medžiagos bei darbų technologijos turi būti šiuolaikiškos, ekonomiškos, turi užtikrinti esminius statinio reikalavimus, statinių paskirčiai būtinas savybes ir tenkinti LR priimtus teisės aktus, bei standartus. Parengto projekto sprendiniai turi būti taupūs ir naudingi, sprendinių vertė atitiktų jų naudą.</i>   |
| 18.1.    | <i>Procesų valdymo ir automatizavimo daliai</i>                                                                                                   | <i>Projektuojama atsižvelgiant į organizacijos turimą ir naudojamą SCADA programinę įrangą.</i>   |
| 18.2.    | <i>statybos skaičiuojamosios kainos nustatymo daliai</i>                                                                                          | <i>Parengti skaičiuojamosios dalies LOKALINES, OBJEKTINES, SUVESTINĘ sąmatas, išskiriant medžiagų, darbų, bei įrenginių kiekius, statybviets, pridėtines išlaidas. Sąmatose turi atsispindėti viso projekto skaičiuojamoji kaina. Skaičiavimai privalo būti atlikti tuo laikotarpiu nurodytomis skaičiuojamosiomis kainomis. Esant poreikiui, bus reikalinga atskiria išskirti sąmatas, pagal kurias darbai finansuojami ES fondų lėšomis ir darbai, finansuojami kitomis (Užsakovo, savivaldybės) lėšomis.</i>   |
| 19.      | Nurodymai sprendinių derinimui, jų pritarimui ir pan.                                                                                             | <i>Numatomas tarpinių sprendinių derinimas su Užsakovu. Parengtus projektinius pasiūlymus derinti su Užsakovu. Derinimui pateikiami inžinerinių ir konstrukcinių, Sprendinių, įrangos ir</i>   |

| Eil. Nr. | Pavadinimas                                                                     | Reikalavimai   |
|----------|---------------------------------------------------------------------------------|---|
|          |                                                                                 | <i>įrenginių aprašymai, techniniai parametrai ir specifikacijos. Visų projekto dalių sprendiniai turi būti suderinti su Užsakovu. Projektui bus atliekama bendroji ekspertizė, projektuotojas atsakingas už projekto koregavimą pagal pastabas ir teigiamų išvadų gavimą, bei po visų suderinimų, Užsakovui pateikti statybą leidžiantį dokumentą. Prieš projektinių pasiūlymų pristatymą visuomenei, suderinti projekto sprendinius su Statytoju, atliekant atskirą pristatymą, bei nurodant preliminarį projekto sąmatinę vertę. Prieš užsakovui tvirtinant Projektą ar jam pritarant, pristatyti parengtą Projektą, pakomentuoti pagrindinius projektinius sprendinius bei nurodyti Projekto sprendinių atitiktį projektavimo užduočiai.</i> |
| 20.      | Reikalavimai projekto rengimo dokumentų kalbai (-oms)                           | <i>Lietuvių kalba</i>   |
| 21.      | Nurodymai statinio projekto dokumentų komplektavimui, įforminimui ir pateikimui | <i>Pateikti Užsakovui 2 projekto kompiuterines laikmenas (USB) su darbiniais galutiniais failais DWG, JPG, GIF, TIF, PNG, IFC formatuose, kurios turi tenkinti STR 1.05.01:2017 11.4.4. punktą „Statybą leidžiantys dokumentai. Statybos užbaigimas. Statybos Sustabdymas. Statybos padarinių šalinimas. Statybą pagal neteisėtai išduotą statybą leidžiantį dokumentą padarinių šalinimas“ reikalavimus, taip pat sukomplektuotą dokumentų rinkinį PDF formatu . Vienas dokumentų rinkinys turi būti pasirašytas kvalifikuotu elektroniniu parašu.</i>   |
| 22.      | Ekspertizės atlikimas                                                           | <i>Bus atliekama bendroji projekto ekspertizė. Statinio projekto ekspertizę organizuos Statytojas, o Projektuotojas privalo pataisyti projektą pagal ekspertizės akte nurodytas pagrįstas privalomas pastabas.</i>   |


## UŽSAKOVO PATEIKIAMŲ DUOMENYS IR DOKUMENTAI

| Etapas                                             | Užsakovo pateikiami dokumentai   | Lapų sk. |
|----------------------------------------------------|---|----------|
| Projektiniai pasiūlymai, Techninis darbo projektas | Vandentiekio ir nuotekų tinklų Igliaukos mstl. brėžinys (Priedas Nr. 1)                                                                                              | 1        |
|                                                    | Duomenys apie statytojo pasirinktą gamybos ar paslaugų teikimo technologinį procesą ir įrenginius – numatomų įrengti siurblių techninė specifikacija (Priedas Nr. 2) | 2        |

## REIKALAVIMAI PROJEKTAVIMO PASLAUGŲ SUTEIKIMO REZULTATUI

| Projektavimo etapas     | Projektuotojo pateikiami dokumentai   |
|-------------------------|---|
| Projektiniai pasiūlymai | Aiškinamasis raštas, kuriame nurodoma statinio ar jo dalies statybos vieta, statinio ar jo dalies pagrindinė naudojimo paskirtis (kai keičiama statinio ar jo dalies naudojimo paskirtis nurodoma esama ir būsima paskirtys), statinio techniniai ir paskirties rodikliai, statybos rūšis, projektuojamų statinių sąrašas (jei aprašoma statinių grupė), paaiškinami ir pagrindžiami projektinių pasiūlymų sprendiniai. Jeigu numatyta projektinių pasiūlymų |

|                            |   |
|----------------------------|---|
|                            | <p>rengimo užduotyje, aiškinamajame rašte pateikiama gamybos ar kitos veiklos rūšies, projektuojamos statinyje, technologinio proceso aprašymas (schema), nuotekų tvarkymo pasiūlymai, atliekų tvarkymo pasiūlymai, orientacinis energinių išteklių (elektros energijos, šilumos, geriamojo vandens, dujų ir kitų išteklių) kiekis ir apsirūpinimo šaltiniai</p> <p>Grafinė dalis (brėžiniai)</p> <p>Projektinių pasiūlymų vaizdinė informacija</p>   |
| Techninis darbo projektas  | <p>Pateikiama išvardintų dalių projektiniai sprendiniai, parengti vadovaujantis STR 1.04.04:2017 „Statinio projektavimas, projekto ekspertizė“ reikalavimais ir kitais norminiais teisės aktais</p> <ol style="list-style-type: none"> <li>1. bendroji; [BD]</li> <li>2. vandentiekio ir nuotekų šalinimo; [VN (bendras): VT, GV, NŠ]</li> <li>3. elektrotechnikos; procesų valdymo ir automatizacijos [EI]</li> <li>4. pasirengimo statybai ir statybos darbų organizavimo; [SO]</li> <li>5. melioracijos; [M]</li> <li>6. statybos skaičiuojamosios kainos nustatymo; [KS]</li> </ol> <p>Bendruoju atveju projekto dokumentai yra (viršenybės tvarka):</p> <ol style="list-style-type: none"> <li>7. techninės specifikacijos;</li> <li>8. aiškinamieji raštai;</li> <li>9. brėžiniai;</li> <li>10. sąnaudų kiekių žiniaraščiai</li> </ol> |
| Projekto vykdymo priežiūra | <p>Pateikiami dokumentai, vadovaujantis STR 1.06.01:2016 „Statybos darbai. Statinio statybos priežiūra“ reikalavimais ir kitais norminiais teisės aktais</p>   |

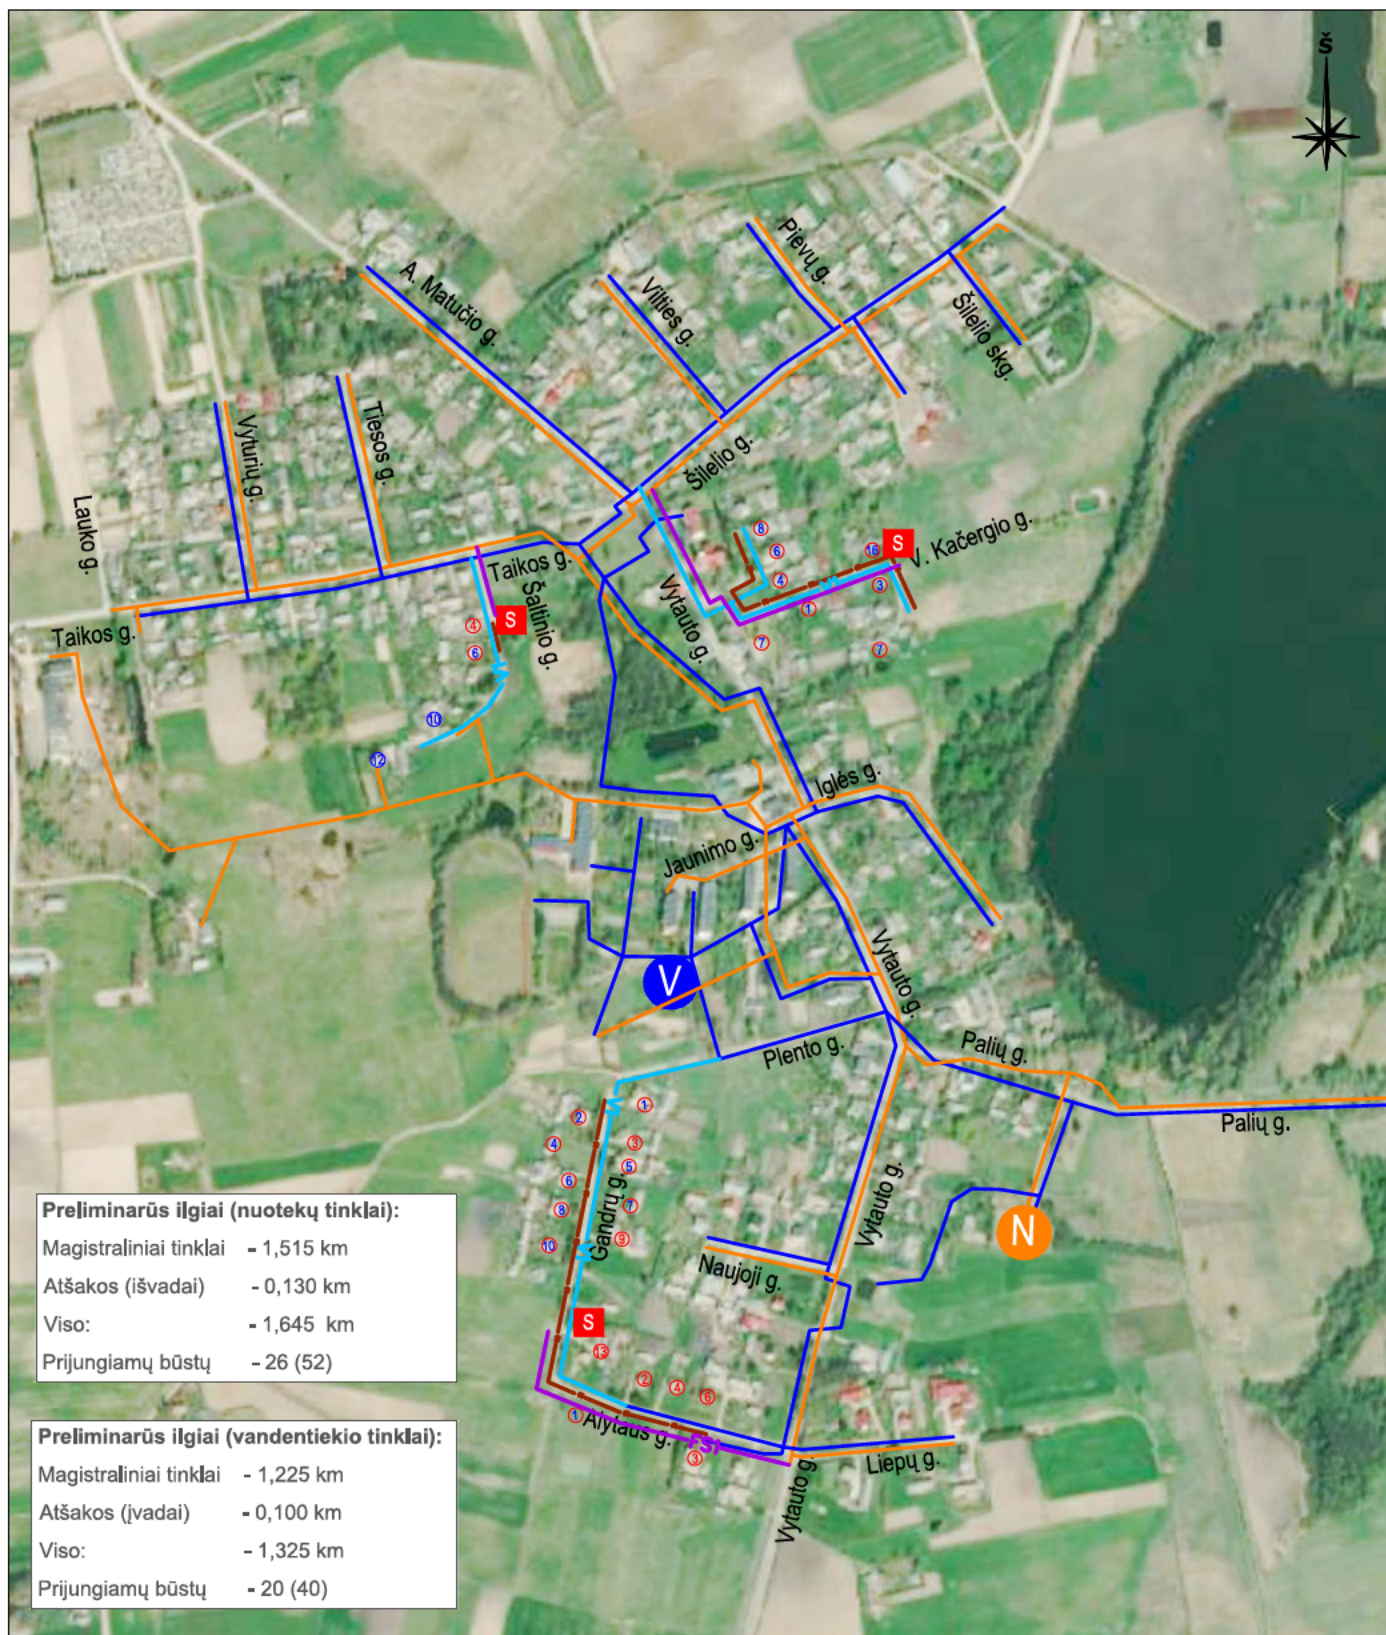

#### ŽYMĖJIMAI

- Esami nuotekų tinklai
- Esami vandentiekio tinklai
- Planuojamas savitakinis buitinių nuotekų tinklas
- Planuojamas slėginis buitinių nuotekų tinklas
- Planuojamas vandentiekio tinklas
- S Planuojamas buitinių nuotekų siurblynė
- V Esama vandenvietė
- N Esami buitinių nuotekų valymo įrenginiai

- X Planuojami pajungti būstai (F1)
- X Planuojami pajungti būstai (F1+V1)
- X Planuojami pajungti būstai (V1)

SITUACIJOS SCHEMA  
M1:5000

Nuotekų ir vandentiekio tinklų plėtra  
Igliaukos mstl., Marijampolės r. sav.

## PRISIJUNGIMO SĄLYGOS

2025 m. lapkričio mėn. d. Nr. SD-

Marijampolė

**Statytojo (Užsakovo) adresas:** UAB „Sūduvos vandenys“, Vasaros g. 7, Marijampolė

**Objekto adresas:** V. Kačergio, Šaltinio ir Gandrų gatvės Igliaukos mstl., Marijampolės sav.

**Statytojas (Užsakovas) privalo:** rengiant projektą „Vandentiekio ir nuotekų tinklų statybos Igliaukos mstl., Marijampolės sav. techninis darbo projektas“

**Geriamojo vandens tiekimui:** 4,14 tūkst.m<sup>3</sup>/metus 11,34 m<sup>3</sup>/d,

Suprojektuoti skirstomuosius vandentiekio tinklus Igliaukos mstl. V. Kačergio, Šaltinio ir Gandrų gatvėse. V. Kačergio gatvėje pasijungti nuo Vytauto gatvėje veikiančių d 100 mm vandentiekio tinklų, pajungimo vietoje pastatant šulinį. Šaltinio gatvėje pasijungti nuo Taikos gatvėje veikiančių d 63 mm vandentiekio tinklų, šulinyje Nr. 213. Gandrų gatvėje prisijungti nuo Alytaus gatvėje veikiančių d 100 mm veikiančių vandentiekio tinklų ir Plento gatvėje veikiančių d 110 mm vandentiekio tinklų, pastatant šulinius. Techninėje specifikacijoje numatytiems prisijungti būstams vandentiekio įvado pajungimui, suprojektuoti vandentiekio tinklo atšaką su uždarymo armatūra.

**Buitinių nuotekų nuvedimui:** 4,14 tūkst.m<sup>3</sup>/metus 11,34 m<sup>3</sup>/d

Su bendru užterštumu, neviršijančiu Lietuvos Respublikos aplinkos 2006 m. gegužės 17 d. įsakymu Nr. D1-236 „Dėl nuotekų tvarkymo reglamento patvirtinimo“ patvirtintame Nuotekų tvarkymo reglamente nustatytų normatyvų


Suprojektuoti buitinių nuotekų tinklus Igliaukos mstl. V. Kačergio, Šaltinio ir Gandrų gatvėse. V. Kačergio gatvėje nuvedimą numatyti į Vytauto gatvėje veikiančius d 160 mm buitinių nuotekų tinklus. Pasijungti į šulinį Nr. 194. Šaltinio gatvėje nuvedimą numatyti į Taikos gatvėje veikiančius d 200 mm buitinių nuotekų tinklus. Pasijungti į šulinį Nr. 212. Gandrų gatvėje nuvedimą numatyti į Alytaus gatvėje veikiančius d 200 mm buitinių nuotekų tinklus. Pasijungti į esamą šulinį. Reikiamose vietose suprojektuoti buitinių nuotekų siurbles. Techninėje specifikacijoje numatytiems prisijungti būstams buitinių nuotekų tinklo išvado pajungimui, suprojektuoti buitinių nuotekų šulinėlius.


### Kiti reikalavimai:

1. Parengtą projektą derinti su UAB „Sūduvos vandenys“
2. Statybos darbų pradžioje ir pabaigoje išsikviesti UAB „Sūduvos vandenys“ atstovą.
3. Vandens tiekimas ir nuotekų šalinimas galimas tik pateikus reikiamą dokumentaciją ir sudarius sutartį su UAB „Sūduvos vandenys“.

Direktorius [redacted]

Sąlygas ruošė inžinierė [redacted]

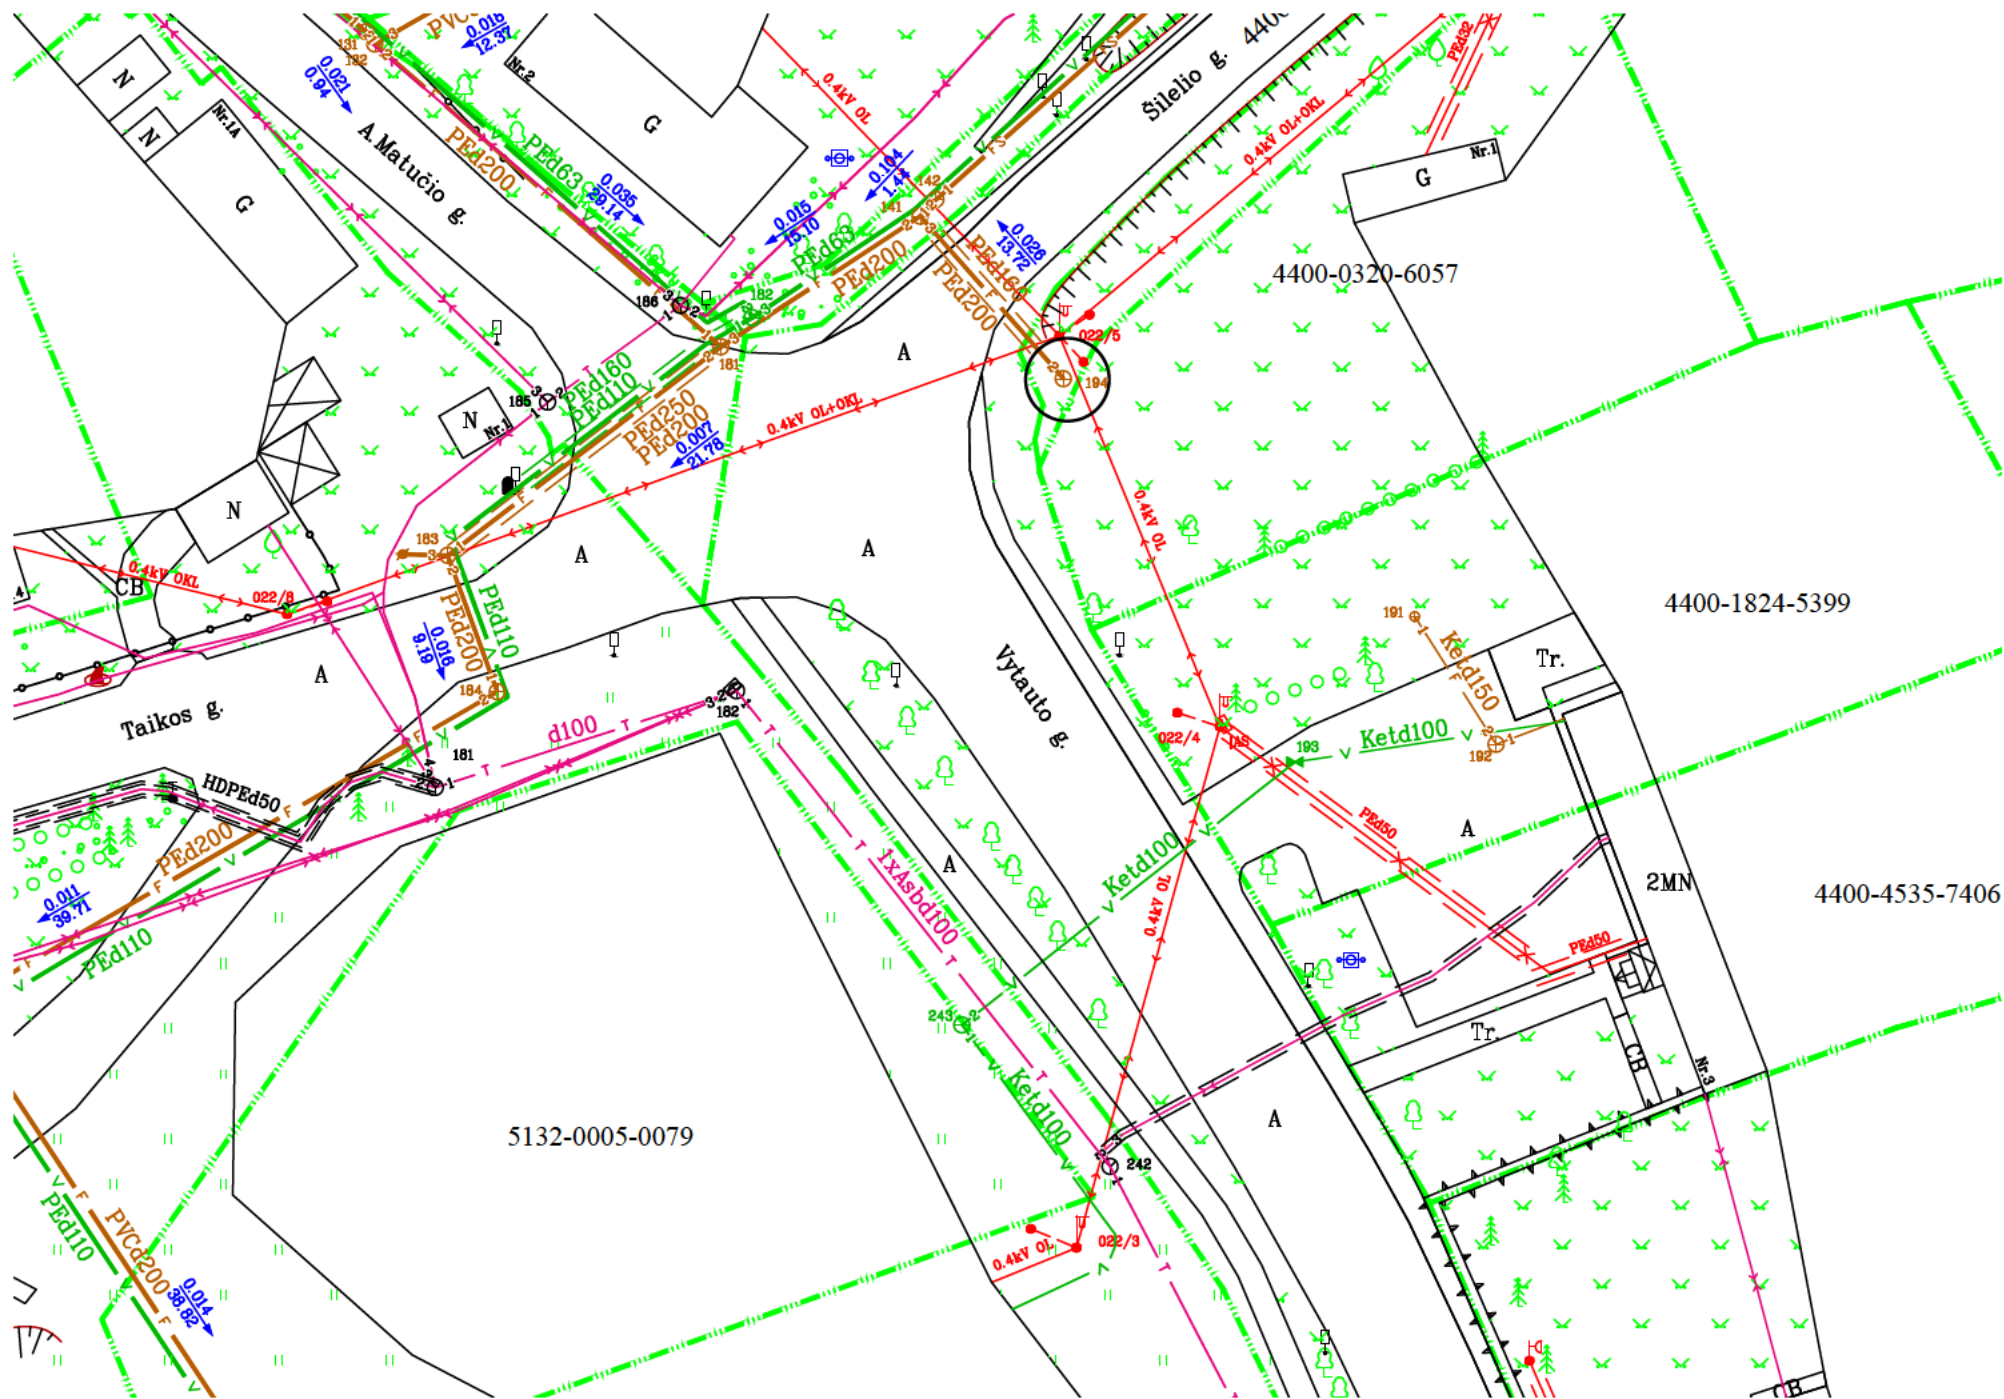

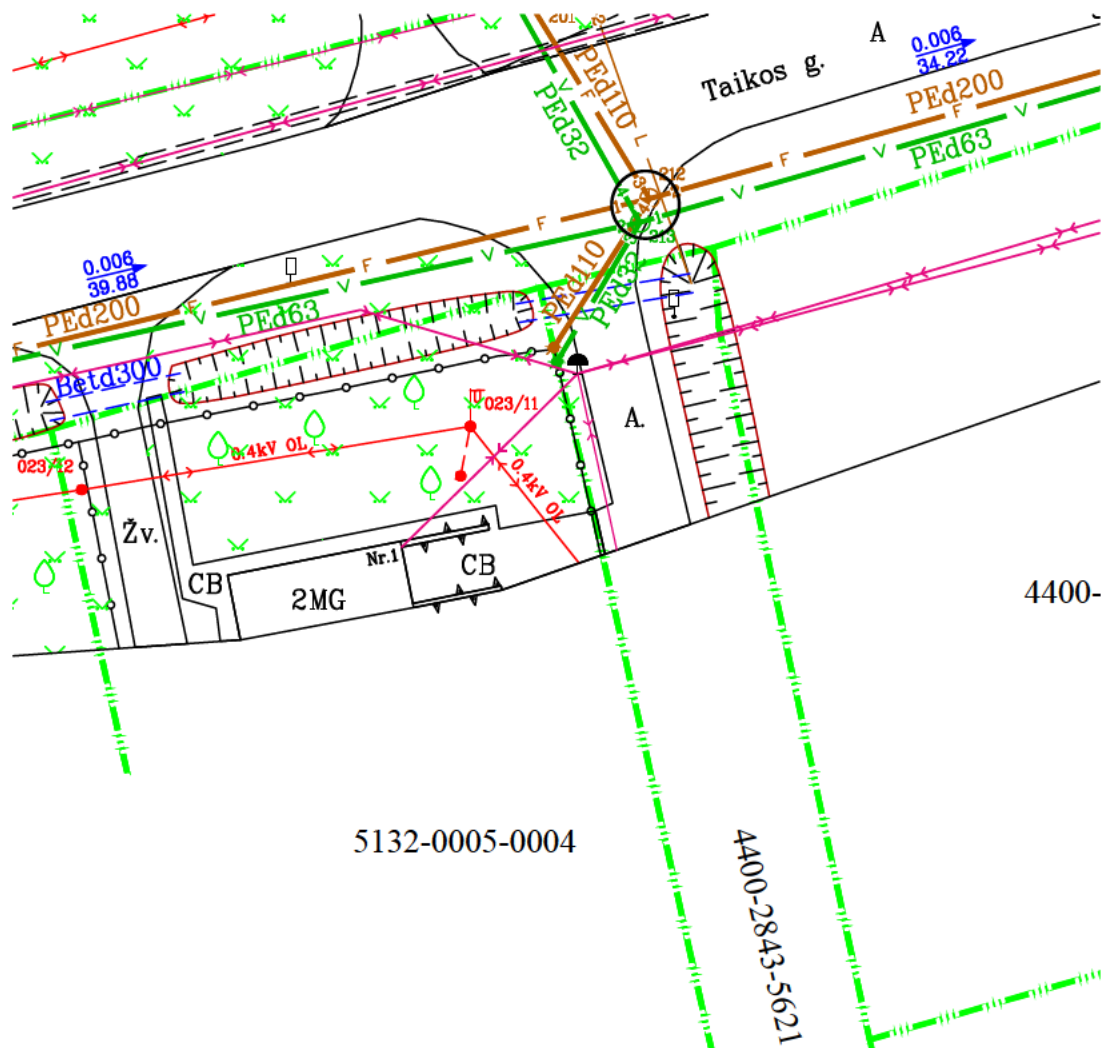

5132-0005-0004

# Dokumento nuorašas

|                                                                                       |   |
|---------------------------------------------------------------------------------------|---|
| Dokumento sudarytojas (-ai)                                                           | Uždaroji akcinė bendrovė 'Sūduvos vandenys', Marijampolės sav. Marijampolės m. Vasaros g. 7                        |
| Dokumento pavadinimas (antraštė)                                                      | Dėl prisijungimo sąlygų projektavimui (V. Kačergio g., Šaltinio g., Gandrų g., Igliaukos mstl., Marijampolės sav.) |
| Dokumento registracijos data ir numeris                                               | 2025-11-21 13:57:46 GMT+2, SD-2255 (1.11)                                                                          |
| Dokumento formatas                                                                    | ADOC-V1.0   |
| Parašas #1                                                                            |   |
| Parašo galiojimas                                                                     | Šis parašas galioja                                                                                                |
| El. parašo paskirtis                                                                  | Pasirašymas   |
| Parašą sukūrusio asmens vardas, pavardė ir pareigos                                   |   |
| Parašo sukūrimo data ir laikas                                                        | 2025-11-21 12:03:59 GMT+2                                                                                          |
| Parašo formatas                                                                       | XAdES-T   |
| Laiko žymoje nurodytas laikas                                                         | 2025-11-21 12:03:59 GMT+2                                                                                          |
| Informacija apie sertifikavimo paslaugų teikėją                                       | RCSC IssuingCA, VI Registru centras - i.k. 124110246, LT                                                           |
| Sertifikato galiojimo laikas                                                          | 2024-02-19 14:35:19 - 2026-02-18 14:35:19 GMT+2                                                                    |
| Parašas #2                                                                            |   |
| Parašo galiojimas                                                                     | Šis parašas galioja                                                                                                |
| El. parašo paskirtis                                                                  | Registracija   |
| Parašą sukūrusio asmens vardas, pavardė ir pareigos                                   | Administratorė   |
| Parašo sukūrimo data ir laikas                                                        | 2025-11-21 13:58:17 GMT+2                                                                                          |
| Parašo formatas                                                                       | XAdES-BES   |
| Laiko žymoje nurodytas laikas                                                         | -   |
| Informacija apie sertifikavimo paslaugų teikėją                                       | EID-SK 2016, AS Sertifitseerimiskeskus, EE                                                                         |
| Sertifikato galiojimo laikas                                                          | 2024-08-05 12:13:07 - 2029-08-04 23:59:59 GMT+3                                                                    |
|                                                                                       |   |
| Pagrindinio dokumento priedų skaičius                                                 | 2   |
| Pagrindinio dokumento priedo pavadinimas                                              | appendices/Priedas Šaltinio g..pdf                                                                                 |
| Pagrindinio dokumento priedo pavadinimas                                              | appendices/Preidas V.Kačergio g.pdf                                                                                |
|                                                                                       |   |
| Programinės įrangos, kuria naudojantis sudarytas elektroninis dokumentas, pavadinimas | Elpako v.20251112.1                                                                                                |
|                                                                                       |   |
| Nuorašo suformavimo data ir laikas                                                    | 2026-01-09 13:26:36 GMT+2                                                                                          |

Šiame nuoraše pateikiama informacija apie visų elektroninių parašų ir spaudų teisinius tipus bei galią pagal ES reglamentą Nr. 910/2014 (eIDAS).

Marijampolės savivaldybės administracija  
(specialiuosius reikalavimus išduodančio subjekto pavadinimas)

## **SPECIALIEJI REIKALAVIMAI**

\_\_\_\_\_ m. \_\_\_\_\_ d. Nr. \_\_\_\_\_

Nėra  
(specialiųjų architektūros reikalavimų nustatymo vieta (miestas / rajonas))

### **Duomenys apie statytoją**

Juridinio asmens pavadinimas, kodas, buveinės adresas  
UAB „SŪDUVOS VANDENYS“, 151104226, Nėra

### **Kontaktinė informacija**

El. p. info@suduvosvandenys.lt, tel. +37063500007

### **Duomenys apie statinio projektą**

Pavadinimas Vandentiekio ir nuotekų šalinimo tinklų Igliaukos mstl., Marijampolės r. sav. projektas

PRIDEDAMA:

Specialieji architektūros reikalavimai SARD-41-251229-00131, 2025-12-29  
(Nr., data)

Specialieji saugomos teritorijos tvarkymo  
ir apsaugos reikalavimai Nėra

(Nr., data)

Specialieji paveldosaugos reikalavimai Nėra

(Nr., data)

Specialiuosius reikalavimus išdavė

\_\_\_\_\_  
(išdavusio asmens pareigos)

\_\_\_\_\_  
(parašas, data)

\_\_\_\_\_  
(vardas, pavardė)

## SPECIALIEJI ARCHITEKTŪROS REIKALAVIMAI

\_\_\_\_\_ m. \_\_\_\_\_ d. Nr. \_\_\_\_\_

Nėra

(specialiųjų architektūros reikalavimų nustatymo vieta (miestas / rajonas))

### Duomenys apie statytoją

Juridinio asmens pavadinimas, kodas, buveinės adresas

UAB „SUDUVOS VANDENYS“, 151104226, Nėra

### Kontaktinė informacija

El. p. info@suduvosvandenys.lt, tel. +37063500007

### Duomenys apie statinio projektą

Pavadinimas Vandentiekio ir nuotekų šalinimo tinklų Igliaukos mstl., Marijampolės r. sav. projektas

### Duomenys apie statinį:

Statybos rūšis Naujo statinio statyba

Atnaujinamas (modernizuojamas) Ne

Paskirtis Vandentiekio tinklų Būsima paskirtis Nėra

Kategorija Nesudėtingasis Būsima kategorija Nėra

Žemės sklypo (-ų) kad. Nr. 5132/7001:41, 5132/7001:10, Nėra, 5132/7001:12, 5132/7001:23, 5132/7001:5, 5132/0004:385

Unikalus Nr. Nėra

Adresas (-ai)(*jei suteiktas*) Marijampolės sav., Igliaukos sen., Igliauka, Alytaus g.; Marijampolės sav., Igliaukos sen., Igliauka, Taikos g.; Marijampolės sav., Igliaukos sen., Igliauka, Vytauto g. 1A; Marijampolės sav., Igliaukos sen., Igliauka, Gandrų g.; Marijampolės sav., Igliaukos sen., Igliauka, Šaltinio g.; Marijampolės sav., Igliaukos sen., Igliauka, Plento g.; Marijampolės sav., Igliaukos sen., Igliauka, V. Kačergio g.

Saugoma teritorija Ne

Kultūros paveldo objekto teritorija Ne

Kultūros paveldo vietovė Ne

Kultūros paveldo statinys Ne

Kultūros paveldo objekto apsaugos zona Ne

Kultūros paveldo vietovės apsaugos zona Ne

Kitų statinių apsaugos zona (-os) Ne

Kitos teritorijos, kuriose taikomi teisės aktuose nustatyti norminiai atstumai iki kitų statinių ir (ar) objektų arba kitokie teisės aktuose nustatyti statinių statybos ribojimai dėl kitų (esamų) statinių Ne

## STATINIUI NUSTATYTI SPECIALIEJI ARCHITEKTŪROS REIKALAVIMAI

**1. Žemės sklypo tvarkymas** (apželdinimo, aptvėrimo, reljefo formavimo principai, žaidimų ir kitos aikštelės, automobilių stovėjimo vietos ir kita) Parengti žemės sklypo sutvarkymo planą.

**2. Statinių statybos linijos nustatymas gatvių (kelių) raudonųjų linijų atžvilgiu** Nėra

**3. Pastate galimos kitos nei ta, kuriai priskirtas pastatas, atskirais nekilnojamojo turto kadastro objektais suformuotų patalpų paskirties grupės** ((jeigu prašyme išduoti specialiuosius reikalavimus nurodyta, kad pastatas planuojamas mišrus (polifunkcinis) ir nurodytos pastate pageidaujamos formuoti skirtingos nei pastato patalpų paskirties grupės, iš pageidaujamų surašomos tik tos, kurios atitinka žemiausio teritorijai taikomo kompleksinio teritorijų planavimo dokumento sprendiniuose suplanuotą (galimų) žemės naudojimo būdų turinį).) Nėra

**4. Leistinas statinių (pastatų) aukštis metrais nuo žemės paviršiaus, statinių aukščio absoliutinė altitudė, aukštų skaičius** Nėra

**5. Leistinas žemės sklypo užstatymo tankis** Nėra

**6. Leistinas žemės sklypo užstatymo intensyvumas ar užstatymo tūrio rodiklis** (pramonės ir sandėliavimo objektų ir (ar) inžinerinės infrastruktūros teritorijose) Nėra

**6. Užstatymo tipas** Užstatymas laisvas.

**7. Priklausomųjų želdynų ir želdinių dalys žemės sklype** (procentais) Teisės aktų nustatyta tvarka.

**9. Statinių išdėstymas žemės sklype gretimų sklypų atžvilgiu** Teisės aktų nustatyta tvarka.

**10. Savivaldybės tarybos sprendimu pripažintų architektūriniu, urbanistiniu, valstybiniu ar viešojo intereso požiūriu reikšmingų objektų architektūrinių konkursų rengimo privalomumas** Nėra

**11. Visuomenės informavimo apie numatomą statinio (statinių grupės) projektavimą privalomumas** Nėra

**12. Savivaldybės architektūros kokybės vertinimo metodikos taikymo gairių, patvirtintų savivaldybės tarybos sprendimu, kriterijai** Nėra

**13. Kiti reikalavimai** Nėra

### **Duomenys apie statinį:**

Statybos rūšis Naujo statinio statyba

Atnaujinamas (modernizuojamas) Ne

Paskirtis Nuotekų šalinimo tinklų Būsima paskirtis Nėra

Kategorija Nesudėtingasis Būsima kategorija Nėra

Žemės sklypo (-ų) kad. Nr. 5132/7001:41, 5132/7001:10, Nėra, 5132/7001:12, 5132/7001:5, 5132/0004:277, 5132/0004:385, Nėra

Unikalus Nr. Nėra

Adresas (-ai)(*jei suteiktas*) Marijampolės sav., Igliaukos sen., Igliauka, Alytaus g.; Marijampolės sav., Igliaukos sen., Igliauka, Šaltinio g.; Marijampolės sav., Igliaukos sen., Igliauka, Taikos g.; Marijampolės sav., Igliaukos sen., Igliauka, Vytauto g. 1A; Marijampolės sav., Igliaukos sen., Igliauka, Gandrų g.; Marijampolės sav., Igliaukos sen., Igliauka, V. Kačergio g.; Marijampolės sav., Igliaukos sen., Igliauka, Vytauto g. 1

Saugoma teritorija Ne

Kultūros paveldo objekto teritorija Ne

Kultūros paveldo vietovė Ne

Kultūros paveldo statinys Ne

Kultūros paveldo objekto apsaugos zona Ne

Kultūros paveldo vietovės apsaugos zona Ne

Kitų statinių apsaugos zona (-os) Ne

Kitos teritorijos, kuriose taikomi teisės aktuose nustatyti norminiai atstumai iki kitų statinių ir (ar) objektų arba kitokie teisės aktuose nustatyti statinių statybos ribojimai dėl kitų (esamų) statinių Ne

### **STATINIUI NUSTATYTI SPECIALIEJI ARCHITEKTŪROS REIKALAVIMAI**

**1. Žemės sklypo tvarkymas** (apželdinimo, aptvėrimo, reljefo formavimo principai, žaidimų ir kitos aikštelės, automobilių stovėjimo vietos ir kita) Parengti žemės sklypo sutvarkymo planą.

**2. Statinių statybos linijos nustatymas gatvių (kelių) raudonųjų linijų atžvilgiu** Nėra

**3. Pastate galimos kitos nei ta, kuriai priskirtas pastatas, atskirais nekilnojamojo turto kadastro objektais suformuotų patalpų paskirties grupės** ((jeigu prašyme išduoti specialiuosius reikalavimus nurodyta, kad pastatas planuojamas mišrus (polifunkcinis) ir nurodytos pastate pageidaujamos formuoti skirtingos nei pastato patalpų paskirties grupės, iš pageidaujamų surašomos tik tos, kurios atitinka žemiausio teritorijai taikomo kompleksinio teritorijų planavimo dokumento sprendiniuose suplanuotą (galimų) žemės naudojimo būdų turinį).) Nėra

**4. Leistinas statinių (pastatų) aukštis metrais nuo žemės paviršiaus, statinių aukščio absoliutinė altitudė, aukštų skaičius** Nėra

**5. Leistinas žemės sklypo užstatymo tankis** Nėra

**6. Leistinas žemės sklypo užstatymo intensyvumas ar užstatymo tūrio rodiklis** (pramonės ir sandėliavimo objektų ir (ar) inžinerinės infrastruktūros teritorijose) Nėra

**6. Užstatymo tipas** Užstatymas laisvas.

**7. Priklausomųjų želdynų ir želdinių dalys žemės sklype** (procentais) Teisės aktų nustatyta tvarka.

**9. Statinių išdėstymas žemės sklype gretimų sklypų atžvilgiu** Teisės aktų nustatyta tvarka.

**10. Savivaldybės tarybos sprendimu pripažintų architektūriniu, urbanistiniu, valstybiniu ar viešojo intereso požiūriu reikšmingų objektų architektūrinių konkursų rengimo privalomumas** Nėra

**11. Visuomenės informavimo apie numatomą statinio (statinių grupės) projektavimą privalomumas** Nėra

**12. Savivaldybės architektūros kokybės vertinimo metodikos taikymo gairių, patvirtintų savivaldybės tarybos sprendimu, kriterijai** Nėra

**13. Kiti reikalavimai** Nėra

14. Jeigu konkretūs specialieji architektūros reikalavimai nenustatomi, tai įrašoma atitinkamuose 2 priede nurodytos formos punktuose.

15. Šio priedo 4–9 papunkčiuose išvardyti reikalavimai nustatomi, kai Lietuvos Respublikos teritorijų planavimo įstatymo 20 straipsnio nustatytais atvejais neparengti detalieji planai arba vietovės lygmens bendrieji planai, kuriuose nustatomas detaliųjų planų teritorijos naudojimo reglamentas, taip pat kai šie teritorijų planavimo dokumentai parengti, bet juose nenustatyti visi šio priedo 4–9 punktuose nurodyti reikalavimai (šiuo atveju nustatomi tik trūkstami).

16. Pagal Lietuvos Respublikos statybos įstatymo 24 straipsnio nuostatas specialieji architektūros reikalavimai galioja 5 metus nuo jų išdavimo dienos, jeigu negautas statybą leidžiantis dokumentas. Gavus statybą leidžiantį dokumentą, specialieji architektūros reikalavimai galioja iki statybos procedūrų užbaigimo dienos.

Specialiuosius architektūros reikalavimus išdavė

---

(išdavusio asmens pareigos)

---

(parašas, data)

---

(vardas, pavardė)

## DETALŪS METADUOMENYS

|   |   |
|---|---|
| Dokumento sudarytojas (-ai)                                                                          | Marijampolės savivaldybės administracija 188769113, Marijampolė, J. Basanavičiaus a. 1                                       |
| Dokumento pavadinimas (antraštė)                                                                     | Specialieji reikalavimai   |
| Dokumento registracijos data ir numeris                                                              | 2025-12-29 Nr. SRD-41-251229-00130                                                                                           |
| Dokumento gavimo data ir dokumento gavimo registracijos numeris                                      | –   |
| Dokumento specifikacijos identifikavimo žymuo                                                        | ADOC-V1.0   |
| Parašo paskirtis                                                                                     | Pasirašymas   |
| Parašą sukūrusio asmens vardas, pavardė ir pareigos                                                  | [redacted], Marijampolės savivaldybės administracija                                                                         |
| Sertifikatas išduotas                                                                                | ŠARŪNĖ ČEPLAITĖ LT   |
| Parašo sukūrimo data ir laikas                                                                       | 2025-12-29 11:50:59 +02:00                                                                                                   |
| Parašo formatas                                                                                      | XAdES-T   |
| Laiko žymoje nurodytas laikas                                                                        | 2025-12-29 11:51:08 +02:00                                                                                                   |
| Informacija apie sertifikavimo paslaugų teikėją                                                      | EID-SK 2016, AS Sertifitseerimiskeskus EE                                                                                    |
| Sertifikato galiojimo laikas                                                                         | 2022-01-04 12:38:48 – 2027-01-03 23:59:59                                                                                    |
| Parašo paskirtis                                                                                     | Registravimas   |
| Parašą sukūrusio asmens vardas, pavardė ir pareigos                                                  | [redacted], Marijampolės savivaldybės administracija                                                                         |
| Sertifikatas išduotas                                                                                | [redacted]   |
| Parašo sukūrimo data ir laikas                                                                       | 2025-12-29 11:51:22 +02:00                                                                                                   |
| Parašo formatas                                                                                      | XAdES-T   |
| Laiko žymoje nurodytas laikas                                                                        | 2025-12-29 11:51:32 +02:00                                                                                                   |
| Informacija apie sertifikavimo paslaugų teikėją                                                      | EID-SK 2016, AS Sertifitseerimiskeskus EE                                                                                    |
| Sertifikato galiojimo laikas                                                                         | 2022-01-04 12:38:48 – 2027-01-03 23:59:59                                                                                    |
| Informacija apie būdus, naudotus metaduomenų vientisumui užtikrinti                                  | –   |
| Pagrindinio dokumento priedų skaičius                                                                | –   |
| Pagrindinio dokumento priedamų dokumentų skaičius                                                    | 1   |
| Priedamo dokumento sudarytojas (-ai)                                                                 | Marijampolės savivaldybės administracija 188769113, Marijampolė, J. Basanavičiaus a. 1                                       |
| Priedamo dokumento pavadinimas (antraštė)                                                            | Specialieji architektūros reikalavimai                                                                                       |
| Priedamo dokumento registracijos data ir numeris                                                     | 2025-12-29 Nr. SARD-41-251229-00131                                                                                          |
| Programinės įrangos, kuria naudojantis sudarytas elektroninis dokumentas, pavadinimas                | Avilys SDP eDocs   |
| Informacija apie elektroninio dokumento ir elektroninio (-ių) parašo (-ų) tikrinimą (tikrinimo data) | Atitinka specifikacijos keliamus reikalavimus.<br>Visi dokumente esantys elektroniniai parašai galioja (2026-01-11 14:50:52) |
| Papildomi metaduomenys                                                                               | Nuorašą suformavo 2026-01-11 14:50:52 Avilys SDP eDocs                                                                       |



## **TOPOGRAFINIS PLANAS-PILNAS TURINYS**

**Marijampolės sav., Igliaukos k.,  
Gandrų g.**


**Unikalus Nr.: TIHS1-20251121-080537**


**M 1:500**

2025 m

TOPOGRAFINAS PLANIS  
M 1:500

This is a detailed topographic plan of a river section, likely for engineering or planning purposes. The plan shows the river's course, banks, and various features. A grid of points is overlaid on the plan, with each point labeled with a number (e.g., 100.00, 100.01, 100.02, etc.). The plan includes a scale bar at the bottom right, indicating a scale of 1:500. The title 'TOPOGRAFINAS PLANIS' and 'M 1:500' are centered at the top. The plan is oriented with North at the top.
 
|                            |                                          |                                                                                       |         |            |                                           |                    |                            |       |      |      |
|----------------------------|------------------------------------------|---------------------------------------------------------------------------------------|---------|------------|-------------------------------------------|--------------------|----------------------------|-------|------|------|
| OBJEKTS                    | Marijampolės sav. Igliaukos k. Gandrų g. |                                                                                       |         |            |                                           |                    |                            |       |      |      |
| Plano tips                 | Topografinis planas                      |                                                                                       |         |            |                                           |                    |                            |       |      |      |
| UAB "Metrum Lt"            |                                          |                                                                                       |         |            | Pagrindinis objektų padėties tikslumas cm |                    |                            |       |      |      |
|                            |                                          |                                                                                       |         |            | horizontaliosios padėties: 4              |                    | vertikaliosios padėties: 4 |       |      |      |
| Kv. paž. Nr.               | pareigos                                 | Vardas ir pavardė                                                                     | Parašas | Data       | Mastelis                                  | Koordinatų sistema | Autiškių sistema           | Lapas | Laip |      |
|                            | Direktorius                              |  |         | 2025–11–04 | 1:600                                     | LKS 94             | LAS07/LIT202               | 1     | 2    |      |
| IGKY-1872                  | Geodezininkas                            |                                                                                       |         | 2025–11–04 |                                           |                    |                            |       |      |      |
| Užsakovas UAB "IO Statyba" |                                          |                                                                                       |         |            | Rangovas                                  |                    | UAB "IO Statyba"           |       |      | A.V. |

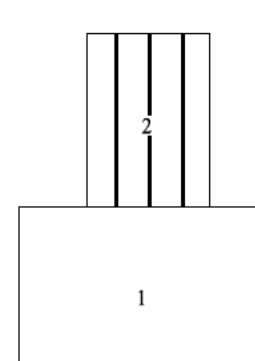A. V

# TIIS paslaugos

## "Topografinių ir inžinerinių tinklų planų erdvinių duomenų teikimas derinti ir tvarkyti" ataskaita

Sugeneruota: 2025-12-15 13:55

### Paslaugos gavėjo informacija

Vardas ir pavardė:

[Redacted]

GKP:

1GKV-1872

### Paslaugos užsakymo informacija

Numeris:

TIIS1-20251121-080537

Paslaugos nuoroda:

<https://tiiis.planuojustatau.lt/portal/orders/TIIS1-20251121-080537>

Pavadinimas:

Gandrų g. Igliauka

Adresas:

Gandrų g. Igliauka

Prašymo teritorija:

1.12 ha

Pateikto plano tipas:

Topografinis planas – pilnas turinys

Rezervuoti šulinių numeriai:

Ne

Paslaugos gavėjo komentaras:

Paslaugos gavėjo įkeltas dokumentas:

Aiškinamasis-s1104.pdf, Gandru1-s1204.pdf, Gandru2-s1204.pdf, GandruGP1-s1104.pdf, GandruGP2-s1104.pdf, Uzsakymas.pdf

Paslaugos būseną:

Prašymas ir erdviniai duomenys priimti

### Pateiktą planą ir plano ED suderino

EDT organizacija:

Marijampolės savivaldybės administracija (199)

EDT grupė:

Marijampolės sav. Architektūros ir teritorijų planavimo skyrius (200)

Priimtas sprendimas:

Erdviniai duomenys priimti

Administracinį sprendimą priėmusio asmens vardas ir pavardė:

[Redacted]

Pateiktas tikrinti EDR:

Gandru.dwg

Pridėti dokumentai:

Aiškinamasis-s1104.pdf, Gandru1-s1204.pdf, Gandru2-s1204.pdf,

Pateiktos pastabos:

Trūksta medelių (linija)

Neregiamas skirta danga. (linija)

### Veiksmų ir organizacijos priimtų sprendimų išsklotinė

2025-11-21 14:48:24

Gauta užduotis "Priimti ED (TOPO)"

2025-12-04 11:10:21

Atmesti: neteisingi duomenys

2025-12-04 16:52:06

Gauta užduotis "Priimti ED (TOPO)"

2025-12-15 13:45:24

Erdviniai duomenys priimti

### **ED pateikti susipažinti**

|                      |                                                                           |
|----------------------|---------------------------------------------------------------------------|
| Organizacija:        | AB „Energijos skirstymo operatorius“ ESO (80)                             |
| Organizacijos grupė: | AB „Energijos skirstymo operatorius“. Kauno regionas, dujotiekio duomenys |
| Gautas EDR:          | Gandru.dwg                                                                |

### **ED pateikti susipažinti**

|                      |                                                              |
|----------------------|--------------------------------------------------------------|
| Organizacija:        | AB „Energijos skirstymo operatorius“ ESO (80)                |
| Organizacijos grupė: | AB „Energijos skirstymo operatorius“. Elektros duomenys (81) |
| Gautas EDR:          | Gandru.dwg                                                   |

### **ED pateikti susipažinti**

|               |                                     |
|---------------|-------------------------------------|
| Organizacija: | Akcinė bendrovė "Via Lietuva" (365) |
| Gautas EDR:   | Gandru.dwg                          |

### **ED pateikti susipažinti**

|                      |                                                                   |
|----------------------|-------------------------------------------------------------------|
| Organizacija:        | Marijampolės savivaldybės administracija (199)                    |
| Organizacijos grupė: | Marijampolės sav. Aplinkotvarkos ir infrastruktūros skyrius (430) |
| Gautas EDR:          | Gandru.dwg                                                        |

### **ED pateikti susipažinti**

|                      |                                                |
|----------------------|------------------------------------------------|
| Organizacija:        | Marijampolės savivaldybės administracija (199) |
| Organizacijos grupė: | Marijampolės sav. Žemės ūkio skyrius (201)     |
| Gautas EDR:          | Gandru.dwg                                     |

### **ED pateikti susipažinti**

|                      |                                                                |
|----------------------|----------------------------------------------------------------|
| Organizacija:        | Telia Lietuva, AB (86)                                         |
| Organizacijos grupė: | Telia Lietuva, AB. Kauno regionas, ryšių tinklo duomenys (423) |
| Gautas EDR:          | Gandru.dwg                                                     |

### **ED pateikti susipažinti**

|               |                                      |
|---------------|--------------------------------------|
| Organizacija: | VšĮ „Plačiajuostis internetas" (303) |
| Gautas EDR:   | Gandru.dwg                           |

### **ED pateikti susipažinti**

|               |                              |
|---------------|------------------------------|
| Organizacija: | UAB „Sūduvos vandenys" (284) |
|---------------|------------------------------|



## **TOPOGRAFINIS PLANAS-PILNAS TURINYS**

**Marijampolės sav., Igliaukos k.,**


**Unikalus Nr.: TIHS1-20251106-076294**

**M 1:500**

2025 m



TOPOGRAFINIS PLANAS  
M 1:500

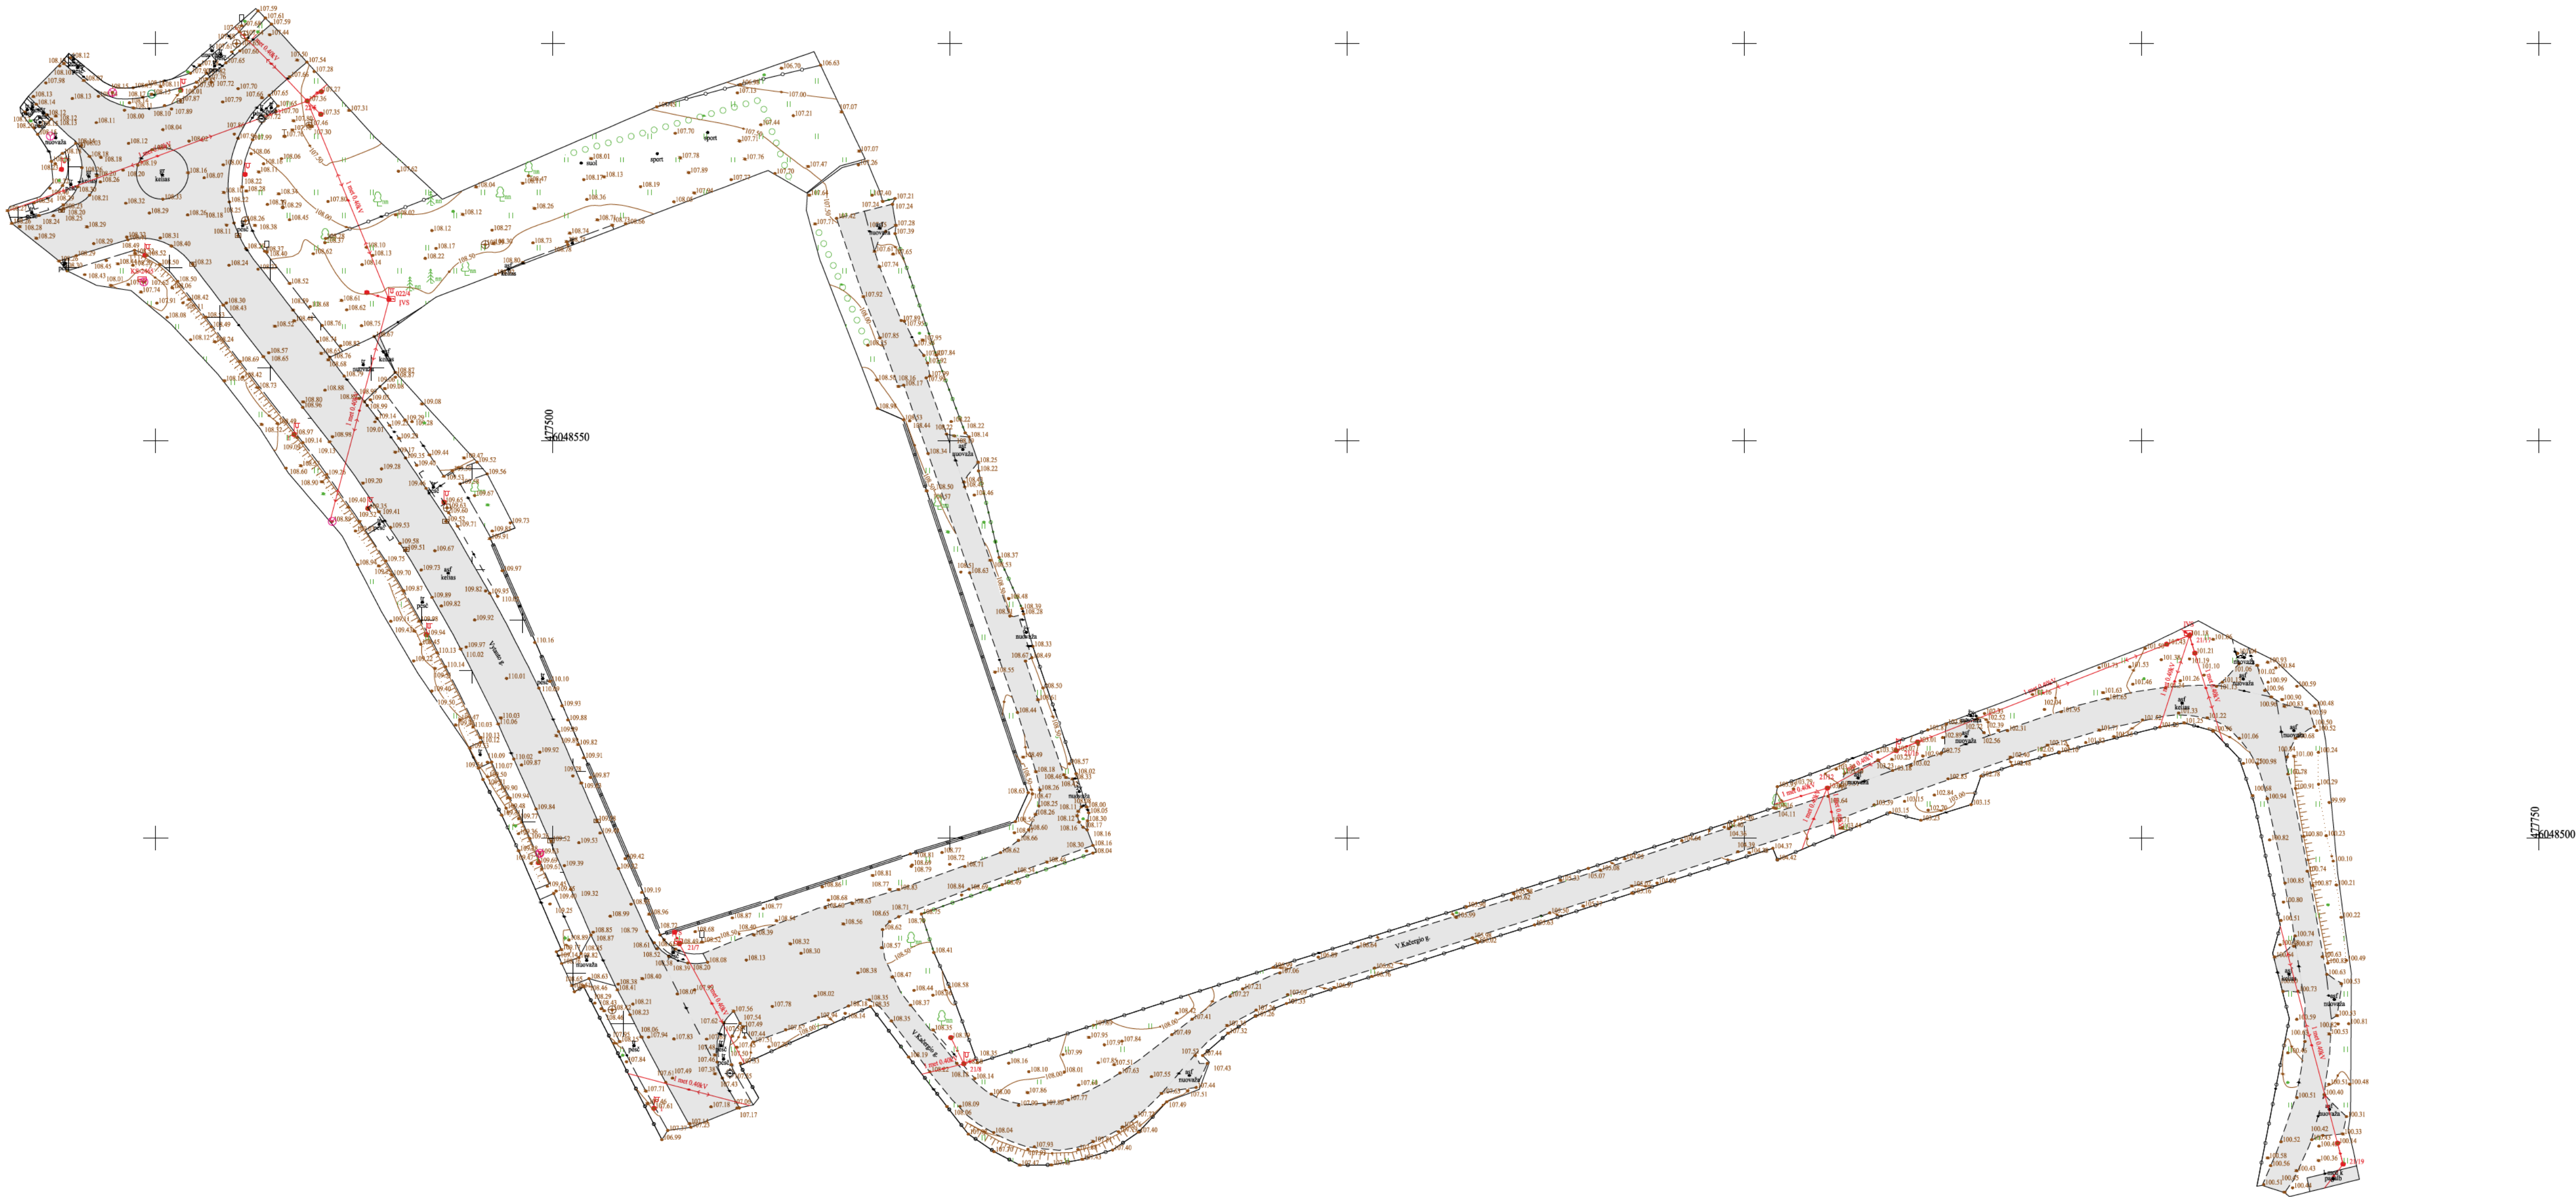

## TIIS paslaugos

### "Topografinių ir inžinerinių tinklų planų erdvinį duomenų teikimas derinti ir tvarkyti" ataskaita

Sugeneruota: 2025-12-15 13:56

#### Paslaugos gavėjo informacija

Vardas ir pavardė:

[Redacted]

GKP:

1GKV-1872

#### Paslaugos užsakymo informacija

Numeris:

TIIS1-20251106-076294

Paslaugos nuoroda:

<https://tiiis.planuojustatau.lt/portal/orders/TIIS1-20251106-076294>

Pavadinimas:

Marijampolės sav., Igliaukos k.

Adresas:

Marijampolės sav., Igliaukos k.

Prašymo teritorija:

0.73 ha

Pateikto plano tipas:

Topografinis planas – pilnas turinys

Rezervuoti šulinių numeriai:

Ne

Paslaugos gavėjo komentaras:

Paslaugos gavėjo įkeltas dokumentas:

Aiškinamasis-s1106.pdf, KacergioGP-s1121.pdf, Kacergio-s1204.pdf, Uzsakymas.pdf

Paslaugos būseną:

Prašymas ir erdviniai duomenys priimti

#### Pateiktą planą ir plano ED suderino

EDT organizacija:

Marijampolės savivaldybės administracija (199)

EDT grupė:

Marijampolės sav. Architektūros ir teritorijų planavimo skyrius (200)

Priimtas sprendimas:

Erdviniai duomenys priimti

Administracinį sprendimą priėmusio asmens vardas ir pavardė:

[Redacted]

Pateiktas tikrinti EDR:

Kacergio.dwg

Pridėti dokumentai:

Aiškinamasis-s1106.pdf, KacergioGP-s1121.pdf, Kacergio-s1204.pdf,

Pateiktos pastabos:

Paskirtis šaligatvis (linija)

#### Veiksmų ir organizacijos priimtų sprendimų išsklotinė

2025-11-06 16:19:41

Gauta užduotis "Priimti ED (TOPO)"

2025-11-18 10:10:48

Atmesti: neteisingi duomenys

2025-11-21 14:23:16

Gauta užduotis "Priimti ED (TOPO)"

2025-12-04 10:49:45

Atmesti: neteisingi duomenys

2025-12-04 17:27:47

Gauta užduotis "Priimti ED (TOPO)"

**ED pateikti susipažinti**

Organizacija: AB „Energijos skirstymo operatorius“ ESO (80)  
Organizacijos grupė: AB „Energijos skirstymo operatorius“. Elektros duomenys (81)  
Gautas EDR: Kacergio.dwg

**ED pateikti susipažinti**

Organizacija: AB „Energijos skirstymo operatorius“ ESO (80)  
Organizacijos grupė: AB „Energijos skirstymo operatorius“. Kauno regionas, dujotiekio duomenys (81)  
Gautas EDR: Kacergio.dwg

**ED pateikti susipažinti**

Organizacija: Marijampolės savivaldybės administracija (199)  
Organizacijos grupė: Marijampolės sav. Aplinkotvarkos ir infrastruktūros skyrius (430)  
Gautas EDR: Kacergio.dwg

**ED pateikti susipažinti**

Organizacija: Akcinė bendrovė "Via Lietuva" (365)  
Gautas EDR: Kacergio.dwg

**ED pateikti susipažinti**

Organizacija: Marijampolės savivaldybės administracija (199)  
Organizacijos grupė: Marijampolės sav. Žemės ūkio skyrius (201)  
Gautas EDR: Kacergio.dwg

**ED pateikti susipažinti**

Organizacija: Telia Lietuva, AB (86)  
Organizacijos grupė: Telia Lietuva, AB. Kauno regionas, ryšių tinklo duomenys (423)  
Gautas EDR: Kacergio.dwg

**ED pateikti susipažinti**

Organizacija: UAB „Sūduvos vandenys“ (284)  
Gautas EDR: Kacergio.dwg



## **TOPOGRAFINIS PLANAS-PILNAS TURINYS**

**Marijampolės sav., Igliaukos k.,  
Šaltinėlio g.**

**Unikalus Nr.: TIHS1-20251030-074399**

**M 1:500**

2025 m

TOPOGRAFINAS PLANIS  
M 1:500



|                  |                                            |                    |         |            |                                           |                      |                         |       |      |  |
|------------------|--------------------------------------------|--------------------|---------|------------|-------------------------------------------|----------------------|-------------------------|-------|------|--|
| OBJEKTS          | Marijampolės sav. Igliaukio k. Salmėlio g. |                    |         |            |                                           |                      |                         |       |      |  |
| Plano tips       | Topografinis planas                        |                    |         |            |                                           |                      |                         |       |      |  |
| UAB "Metrum Lt"  |                                            |                    |         |            | Pagrindinis objektų padėties tikslumas cm |                      |                         |       |      |  |
|                  |                                            |                    |         |            | horizontalios padėties: 4                 |                      | vertikalios padėties: 4 |       |      |  |
| Kv. paž. Nr.     | pareigos                                   | Vardas ir pavardė  | Parašas | Data       | Mastelis                                  | Koordinacinė sistema | Autiškių sistema        | Lapas | Lapų |  |
|                  | Direktorius                                | Vytautas Pošarskas |         | 2025–10–29 | 1:600                                     | LKS 94               | LAS07/LIT202            | 1     | 1    |  |
| IGKY–1872        | Geodezininkas                              | Edijus Mlačiūnas   |         | 2025–10–29 |                                           |                      |                         |       |      |  |
| UAB "IO Statyba" |                                            |                    |         |            | Rangovas                                  |                      | UAB "IO Statyba"        |       | A.V. |  |

## TIIS paslaugos

### "Topografinių ir inžinerinių tinklų planų erdvinį duomenų teikimas derinti ir tvarkyti" ataskaita

Sugeneruota: 2025-11-10 11:44

#### Paslaugos gavėjo informacija

Vardas ir pavardė:

GKP:

1GKV-1872

#### Paslaugos užsakymo informacija

Numeris:

TIIS1-20251030-074399

Paslaugos nuoroda:

<https://tiiis.planuojustatau.lt/portal/orders/TIIS1-20251030-074399>

Pavadinimas:

Šaltinėlio g., Igliauka

Adresas:

Šaltinėlio g., Igliauka

Prašymo teritorija:

0.32 ha

Pateikto plano tipas:

Topografinis planas – pilnas turinys

Rezervuoti šulinių numeriai:

Ne

Paslaugos gavėjo komentaras:

Paslaugos gavėjo įkeltas dokumentas:

Aiškinamasis-s1030.pdf, saltinelioGP.pdf, saltinelioPDF-s1030.pdf, Uzsakymas.pdf

Paslaugos būseną:

Prašymas ir erdviniai duomenys priimti

#### Pateiktą planą ir plano ED suderino

EDT organizacija:

Marijampolės savivaldybės administracija (199)

EDT grupė:

Marijampolės sav. Architektūros ir teritorijų planavimo skyrius (200)

Priimtas sprendimas:

Erdviniai duomenys priimti

Administracinį sprendimą priėmusio asmens vardas ir pavardė:

Pateiktas tikrinti EDR:

saltinelio.dwg

Pridėti dokumentai:

Aiškinamasis-s1030.pdf, saltinelioGP.pdf, saltinelioPDF-s1030.pdf,

#### Veiksmų ir organizacijos priimtų sprendimų išsklotinė

2025-10-30 11:54:46

Gauta užduotis "Priimti ED (TOPO)"

2025-11-10 11:34:29

Erdviniai duomenys priimti

#### ED pateikti susipažinti

Organizacija:

AB „Energijos skirstymo operatorius“ ESO (80)

Organizacijos grupė:

AB „Energijos skirstymo operatorius“. Kauno regionas, dujų tiekimo duomenys

Gautas EDR: saltinelio.dwg

### **ED pateikti susipažinti**

Organizacija: AB „Energijos skirstymo operatorius“ ESO (80)  
Organizacijos grupė: AB „Energijos skirstymo operatorius“. Elektros duomenys (81)  
Gautas EDR: saltinelio.dwg

### **ED pateikti susipažinti**

Organizacija: Marijampolės savivaldybės administracija (199)  
Organizacijos grupė: Marijampolės sav. Žemės ūkio skyrius (201)  
Gautas EDR: saltinelio.dwg

### **ED pateikti susipažinti**

Organizacija: Marijampolės savivaldybės administracija (199)  
Organizacijos grupė: Marijampolės sav. Aplinkotvarkos ir infrastruktūros skyrius (430)  
Gautas EDR: saltinelio.dwg

### **ED pateikti susipažinti**

Organizacija: Telia Lietuva, AB (86)  
Organizacijos grupė: Telia Lietuva, AB. Kauno regionas, ryšių tinklo duomenys (423)  
Gautas EDR: saltinelio.dwg

### **ED pateikti susipažinti**

Organizacija: UAB „Sūduvos vandenys“ (284)  
Gautas EDR: saltinelio.dwg

### **ED pateikti susipažinti**

Organizacija: VŠĮ „Plačiajuostis internetas“ (303)  
Gautas EDR: saltinelio.dwg

| Specialistas    |                        |
|-----------------|------------------------|
| Vardas, Pavardė | Aleksandras Kuzminovas |

| Teisės dokumentas    |                          |            |      |
|----------------------|--------------------------|------------|------|
| Numeris              | 23787                    | Ar galioja | Taip |
| Pirmą kartą išduotas | 2009-03-03               |            |      |
| Dokumento tipas      | Kvalifikacijos atestatas |            |      |

| Suteikta teisė                |   |
|-------------------------------|---|
| Nuo 2014-04-04 iki 2016-07-07 | <p>Suteikta teisė eiti ypatingo statinio projekto dalies vadovo, ypatingo statinio projekto dalies vykdymo priežiūros vadovo, ypatingo statinio specialiųjų statybos darbų vadovo ir ypatingo statinio specialiųjų statybos darbų techninės priežiūros vadovo pareigas.</p> <p>Statiniai: inžineriniai tinklai: vandentiekio ir nuotekų šalinimo; kiti statiniai: hidrotechnikos statiniai, kitos paskirties statiniai. Projekto dalys: vandentiekio ir nuotekų šalinimo, pasirengimo statybai ir statybos darbų organizavimo, statybos skaičiuojamosios kainos nustatymo.</p> <p>Specialieji statybos darbai: vandentiekio ir nuotekų šalinimo tinklų tiesimas; betranšėjis inžinerinių tinklų tiesimas; statinio vandentiekio ir nuotekų šalinimo inžinerinių sistemų įrengimas.</p>   |
| Nuo 2016-07-07 iki 2019-05-20 | <p>Suteikta teisė eiti ypatingo statinio projekto dalies vadovo, ypatingo statinio projekto dalies vykdymo priežiūros vadovo, ypatingo statinio specialiųjų statybos darbų vadovo ir ypatingo statinio specialiųjų statybos darbų techninės priežiūros vadovo pareigas.</p> <p>Statiniai: gyvenamieji ir negyvenamieji pastatai; susisiekimo komunikacijos: keliai (gatvės); inžineriniai tinklai: vandentiekio ir nuotekų šalinimo; hidrotechnikos statiniai; kitos paskirties inžineriniai statiniai.</p> <p>Projekto dalys: vandentiekio ir nuotekų šalinimo, šildymo, vėdinimo ir oro kondicionavimo, pasirengimo statybai ir statybos darbų organizavimo, statybos skaičiuojamosios kainos nustatymo.</p> <p>Specialieji statybos darbai: vandentiekio ir nuotekų šalinimo tinklų tiesimas; betranšėjis inžinerinių tinklų tiesimas; statinio vandentiekio ir nuotekų šalinimo inžinerinių sistemų įrengimas; statinio šildymo, vėdinimo ir oro kondicionavimo inžinerinių sistemų įrengimas.</p>   |
| Nuo 2019-05-20 iki 2020-08-27 | <p>Suteikta teisė eiti ypatingo statinio projekto dalies vadovo, ypatingo statinio projekto dalies vykdymo priežiūros vadovo, ypatingo statinio specialiųjų statybos darbų vadovo ir ypatingo statinio specialiųjų statybos darbų techninės priežiūros vadovo pareigas.</p> <p>Statiniai: gyvenamieji ir negyvenamieji pastatai, susisiekimo komunikacijos (gatvės), inžineriniai tinklai (vandentiekio ir nuotekų šalinimo), hidrotechnikos statiniai, kitos paskirties inžineriniai statiniai, taip pat minėti statiniai, esantys kultūros paveldo objekto teritorijoje, jo apsaugos zonoje, kultūros paveldo vietovėje.</p> <p>Projekto dalys: vandentiekio ir nuotekų šalinimo, šildymo, vėdinimo ir oro kondicionavimo, pasirengimo statybai ir statybos darbų organizavimo, statybos skaičiuojamosios kainos nustatymo.</p> <p>Specialieji statybos darbai: vandentiekio ir nuotekų šalinimo tinklų tiesimas; betranšėjis inžinerinių tinklų tiesimas; statinio vandentiekio ir nuotekų šalinimo inžinerinių sistemų įrengimas; statinio šildymo, vėdinimo ir oro kondicionavimo inžinerinių sistemų įrengimas.</p>                                             |
| Nuo 2020-08-27                | <p>Suteikta teisė eiti ypatingo statinio projekto dalies vadovo, ypatingo statinio projekto dalies vykdymo priežiūros vadovo, ypatingo statinio specialiųjų statybos darbų vadovo ir ypatingo statinio specialiųjų statybos darbų techninės priežiūros vadovo pareigas.</p> <p>Statiniai: gyvenamieji ir negyvenamieji pastatai, susisiekimo komunikacijos (gatvės), inžineriniai tinklai (vandentiekio ir nuotekų šalinimo), hidrotechnikos statiniai, kitos paskirties inžineriniai statiniai, branduolinės energetikos objektų statiniai, taip pat minėti statiniai, esantys kultūros paveldo objekto teritorijoje, jo apsaugos zonoje, kultūros paveldo vietovėje.</p> <p>Projekto dalys: vandentiekio ir nuotekų šalinimo, šildymo, vėdinimo ir oro kondicionavimo, pasirengimo statybai ir statybos darbų organizavimo, statybos skaičiuojamosios kainos nustatymo.</p> <p>Specialieji statybos darbai: vandentiekio ir nuotekų šalinimo tinklų tiesimas; betranšėjis inžinerinių tinklų tiesimas; statinio vandentiekio ir nuotekų šalinimo inžinerinių sistemų įrengimas; statinio šildymo, vėdinimo ir oro kondicionavimo inžinerinių sistemų įrengimas.</p> |

| KVALIFIKACIJOS TOBULINIMAS / TPD PATVIRTINIMAS |                                                                               |
|------------------------------------------------|-------------------------------------------------------------------------------|
| 2019-05-03                                     | Pateikti kvalifikacijos tobulinimą įrodantys dokumentai pripažinti tinkamais. |
| 2024-06-07                                     | Pateikti kvalifikacijos tobulinimą įrodantys dokumentai pripažinti tinkamais. |