


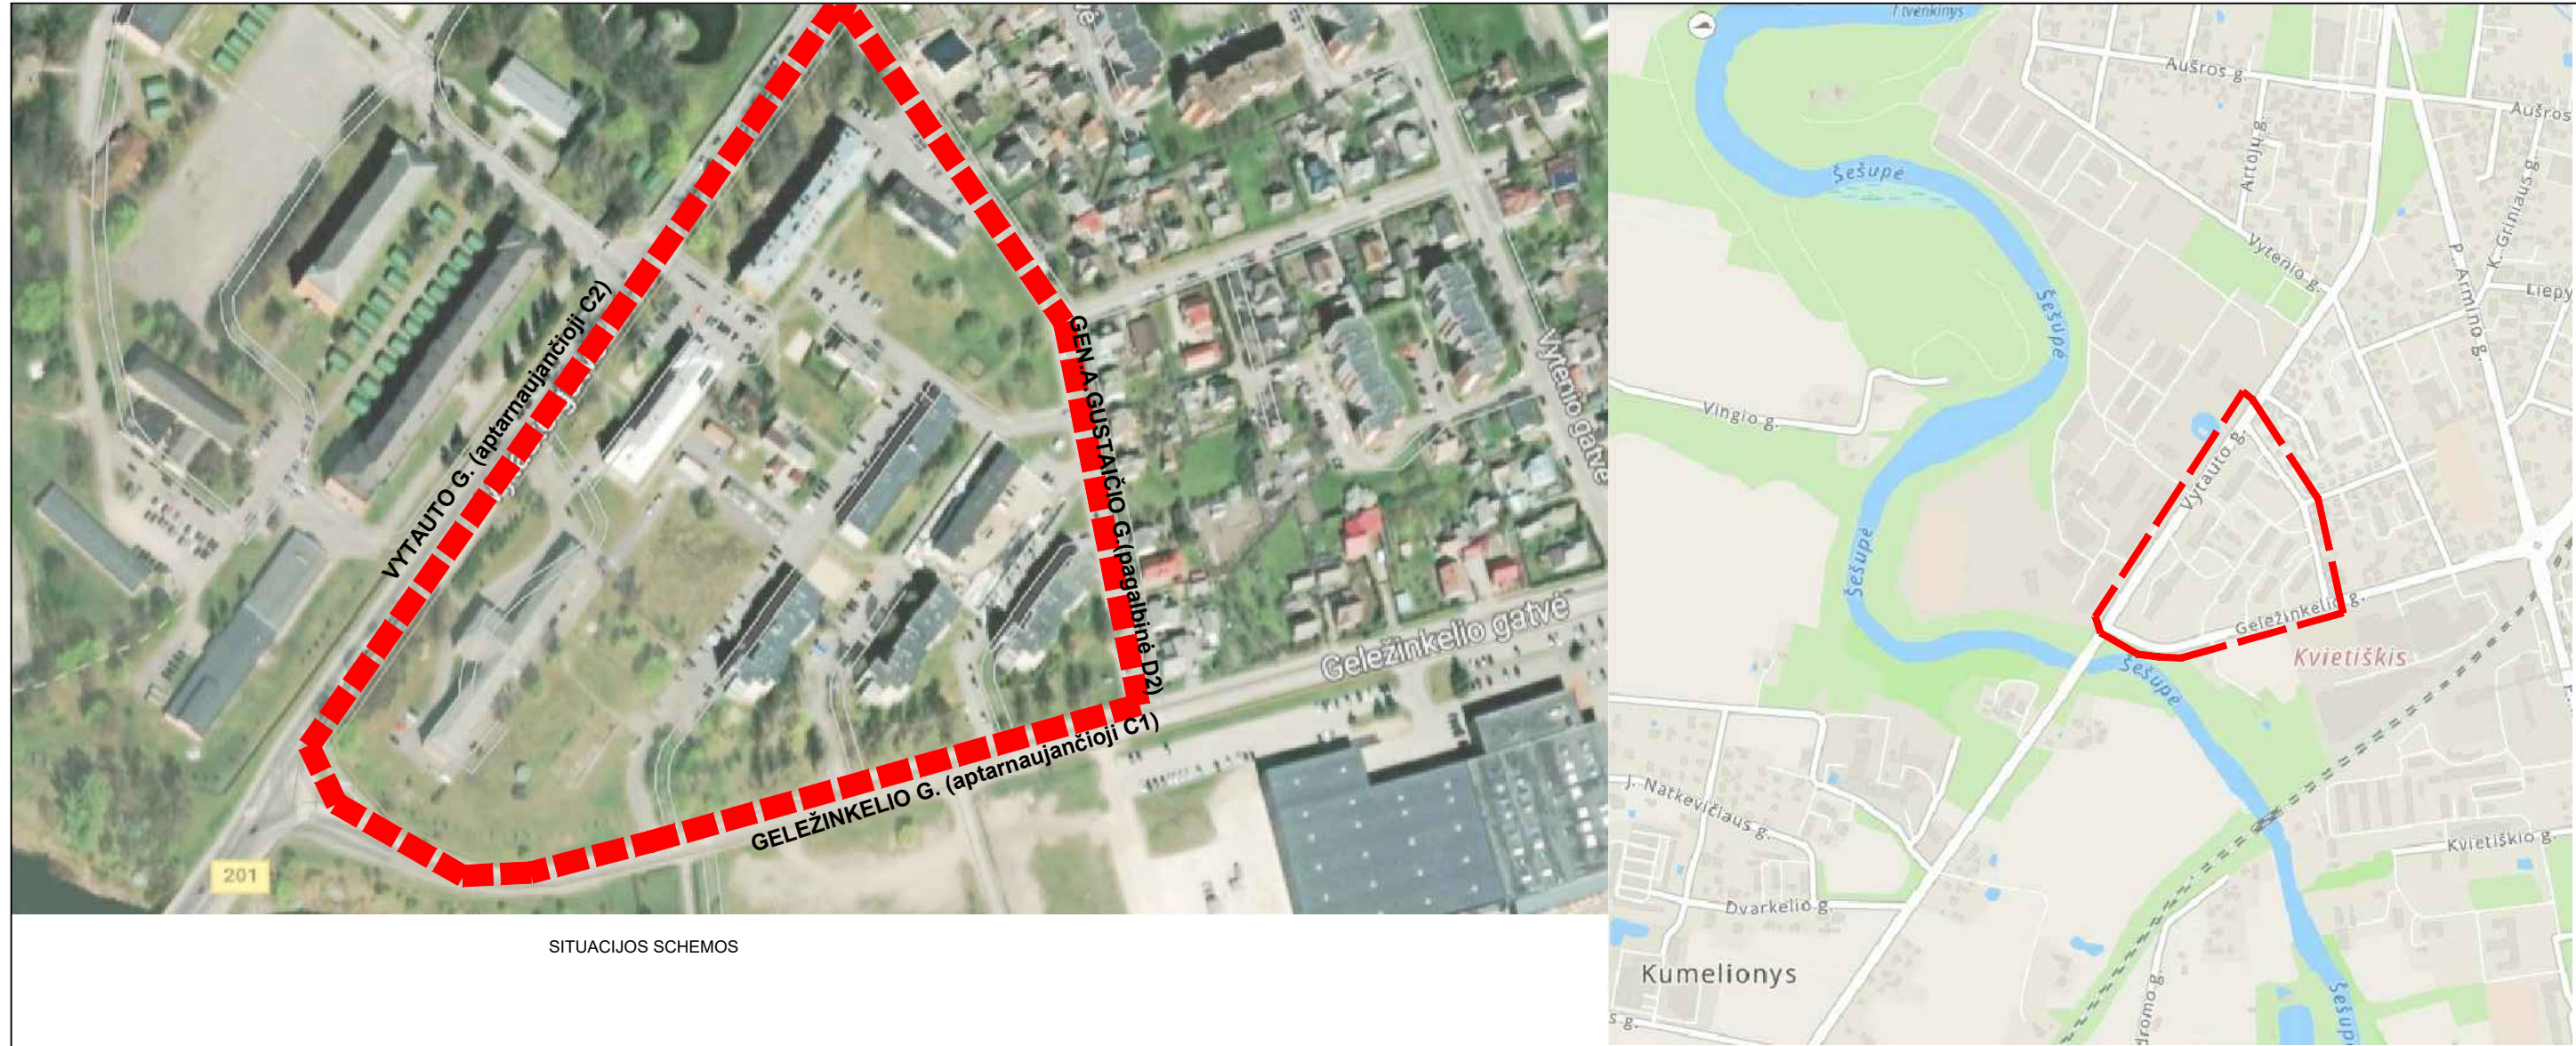

SUTARTINIAI ŽYMĖJIMAI	
n	n - SKLYPO NUMERIS
m	m - SKLYPO PLOTAS KV.M
T	T - TERITORIJOS NAUDOJIMO TIPAS
1	1 - ŽEMĖS NAUDOJIMO RŪŠIS (RŪŠIS)
2	2 - LEISTINAS STATINŲ ALKŠTIS (METRAIS)
3	3 - LEISTINAS ŽEMĖS SKLYPO UŽSTATYMO TANKIS
4	4 - LEISTINAS ŽEMĖS SKLYPO UŽSTATYMO INTENSIVYVUMAS
5	5 - UŽSTATYMO TIPAS
6	6 - PRIKLAUSOMAJŲ ŽELVYNŲ IR ŽELDINIŲ TERITORIJŲ DALYS, PROC.
DETALIOJO PLANO GAUKIMO RIBA	
PROJEKTUOJAMŲ SKLYPŲ RIBOS	
NEKILNOJAMOJO TURTO REGISTRE REGISTRUOTO SKLYPO RIBOS	
GATVIŲ RAUDONOSIOS LINIJOS	
STATYBOS RIBA	
STATYBOS ZONA	
PLANUOJAMŲ KELIO SERVIDITŲ	
PLANUOJAMŲ SERVIDITŲ POŽEMINIŲ IR ANTŽEMINIŲ KOMUNIKACIJŲ APTARNAVIMUI	
PLANUOJAMO SERVIDITO NUMERIS IR PLOTAS	
S/m²	

sklypo Nr.	servituto numeris	PLANUOJAMO SERVIDITO APRĄŠYMAS	Planuojamo servituto plotas m²
1	S9	207 - Servitutas - teisė aptarnauti požemines ir antžemines komunikacijas (tarnaujantis daiktas)	198
	S10-1		138
	S10-2		10
	S10-3		8
2	S5	203 - Kelio servitutas-teisė važiuoti transporto priemonės (tarnaujantis daiktas)	622
	S18	103-Kelio servitutas-teisė važiuoti transporto priemonės (viešpatuojantis sklypas Nr.1)	2385
3	S1	203 - Kelio servitutas-teisė važiuoti transporto priemonės (tarnaujantis daiktas)	119
	S12	103-Kelio servitutas-teisė važiuoti transporto priemonės (viešpatuojantis sklypas Nr.4:27)	322
4	S15	207 - Servitutas - teisė aptarnauti požemines ir antžemines komunikacijas (tarnaujantis daiktas)	1400
	S39	204 - Servitutas - teisė važiuoti transporto priemonėmis (tarnaujantis daiktas)	217
5	S2	203 - Kelio servitutas-teisė važiuoti transporto priemonės (tarnaujantis daiktas)	214
	S13	207 - Servitutas - teisė aptarnauti požemines ir antžemines komunikacijas (tarnaujantis daiktas)	624
6	S14	207 - Servitutas - teisė aptarnauti požemines ir antžemines komunikacijas (tarnaujantis daiktas)	2297
7	S26	207 - Servitutas - teisė aptarnauti požemines ir antžemines komunikacijas (tarnaujantis daiktas)	745
	S27	207 - Servitutas - teisė aptarnauti požemines ir antžemines komunikacijas (tarnaujantis daiktas)	17
8	S25	207 - Servitutas - teisė aptarnauti požemines ir antžemines komunikacijas (tarnaujantis daiktas)	1258
	S44	207 - Servitutas - teisė aptarnauti požemines ir antžemines komunikacijas (tarnaujantis daiktas)	11
9	S24	207 - Servitutas - teisė aptarnauti požemines ir antžemines komunikacijas (tarnaujantis daiktas)	669
	S23	207 - Servitutas - teisė aptarnauti požemines ir antžemines komunikacijas (tarnaujantis daiktas)	1060
11	S31	207 - Servitutas - teisė aptarnauti požemines ir antžemines komunikacijas (tarnaujantis daiktas)	503
	S22	207 - Servitutas - teisė aptarnauti požemines ir antžemines komunikacijas (tarnaujantis daiktas)	322
13	S21	207 - Servitutas - teisė aptarnauti požemines ir antžemines komunikacijas (tarnaujantis daiktas)	430
	S4	203 - Kelio servitutas-teisė važiuoti transporto priemonės (tarnaujantis daiktas)	339
14	S28	207 - Servitutas - teisė aptarnauti požemines ir antžemines komunikacijas (tarnaujantis daiktas)	235
	S29	202 - Kelio servitutas-teisė naudotis pėsčiųjų takais (tarnaujantis daiktas)102 (viešpatuojantis sklypas Nr.16)	83
16	S6	202 - Kelio servitutas-teisė naudotis pėsčiųjų takais (tarnaujantis daiktas)102 (viešpatuojantis sklypas Nr.16)	66
	S20	207 - Servitutas - teisė aptarnauti požemines ir antžemines komunikacijas (tarnaujantis daiktas)	248
17	S32	207 - Servitutas - teisė aptarnauti požemines ir antžemines komunikacijas (tarnaujantis daiktas)	122
	S19	207 - Servitutas - teisė aptarnauti požemines ir antžemines komunikacijas (tarnaujantis daiktas)	896
19	S36	207 - Servitutas - teisė aptarnauti požemines ir antžemines komunikacijas (tarnaujantis daiktas)	2363
	S8	214 - Kelio servitutas-teisė važiuoti transporto priemonėmis, teisė naudotis pėsčiųjų taku (tarnaujantis daiktas)	395
20	S7	202 - Kelio servitutas-teisė naudotis pėsčiųjų takais (tarnaujantis daiktas)102 (viešpatuojantis sklypas Nr.16)	98
	S35	207 - Servitutas - teisė aptarnauti požemines ir antžemines komunikacijas (tarnaujantis daiktas)	351
21	S3	214 - Kelio servitutas-teisė važiuoti transporto priemonėmis, teisė naudotis pėsčiųjų taku (tarnaujantis daiktas)114 (viešpatuojantis sklypas Nr.19 ir Nr.13)	407
	S34	207 - Servitutas - teisė aptarnauti požemines ir antžemines komunikacijas (tarnaujantis daiktas)	2232
24	S33	207 - Servitutas - teisė aptarnauti požemines ir antžemines komunikacijas (tarnaujantis daiktas)	2621
	S30	207 - Servitutas - teisė aptarnauti požemines ir antžemines komunikacijas (tarnaujantis daiktas)	910
26	S16	207 - Servitutas - teisė aptarnauti požemines ir antžemines komunikacijas (tarnaujantis daiktas)	82
	S17	207 - Servitutas - teisė aptarnauti požemines ir antžemines komunikacijas (tarnaujantis daiktas)	828
29	S37	207 - Servitutas - teisė aptarnauti požemines ir antžemines komunikacijas (tarnaujantis daiktas)	1759
	S38	207 - Servitutas - teisė aptarnauti požemines ir antžemines komunikacijas (tarnaujantis daiktas)	630
31	S43	207 - Servitutas - teisė aptarnauti požemines ir antžemines komunikacijas (tarnaujantis daiktas)	297
	S40	207 - Servitutas - teisė aptarnauti požemines ir antžemines komunikacijas (tarnaujantis daiktas)	138
32	S41	207 - Servitutas - teisė aptarnauti požemines ir antžemines komunikacijas (tarnaujantis daiktas)	260
	S42	207 - Servitutas - teisė aptarnauti požemines ir antžemines komunikacijas (tarnaujantis daiktas)	197

0		2025-02-04			
Laida		Sutarties data		Laidos statusas. Keitimo priežastis (jei taikoma)	
Kval. Patv. Dėl. Nr.		ARDYNAS 		Sutarties projekto pavadinimas Kvartalo tarp Vytuto, A. Gustacio ir Geležinkelio gatvių Mariampolės detaliojo plano, patvirtinto Mariampolės savivaldybės tarybos 2001 m. gruodžio 21 d. sprendimu Nr. 312, 2014 metų planų tvirtinimo, keitimas	
TPV 0066		PV	Zila Laboratorinė	Dokumentų pavadinimas SERVITUTŲ BRĖŽINYS	
AT140		PDV	Darbu Pasirinkinė		
2018-10-15		GIS Spec.	Kristina Vaitienė	M1:500	
				Lapai	
LT		Planavimo iniciatorius ir organizatorius MARIAMPOLĖS SAVIVALDYBĖ		Dokumentų žymos 2024-14-OP-B-02	
				1 2	