



0	2020-11	Statybos leidimui, statybos darbų vykdymui					
LAIDA	DATA	LAIDOS STATUSAS, KEITIMO PRIEŽASTIS (JEI TAIKOMA)					
Atestato Nr.	Architektas VYTENIS SKROBLAS Individualios veiklos vykdymo pažyma Nr.307690			Statinio projekto pavadinimas: Automobilių stovėjimo aikštelės Marijampolėje, J. Ambrazevičiaus-Brazaičio g. 11 rekonstravimo supaprastintas projektas			
A 1684	SPV	V.Skroblas	2020	Dokumento pavadinimas: SITUACIJOS SCHEMA		Laida	
A 1684	SP PDV	V.Skroblas	2020			0	
LT	Statytojas (Užsakovas): DNSB "Žilvitis-1"			Dokumento žymuo: 123-XX-PP-SP.B-1		Lapas	Lapų
						1	1

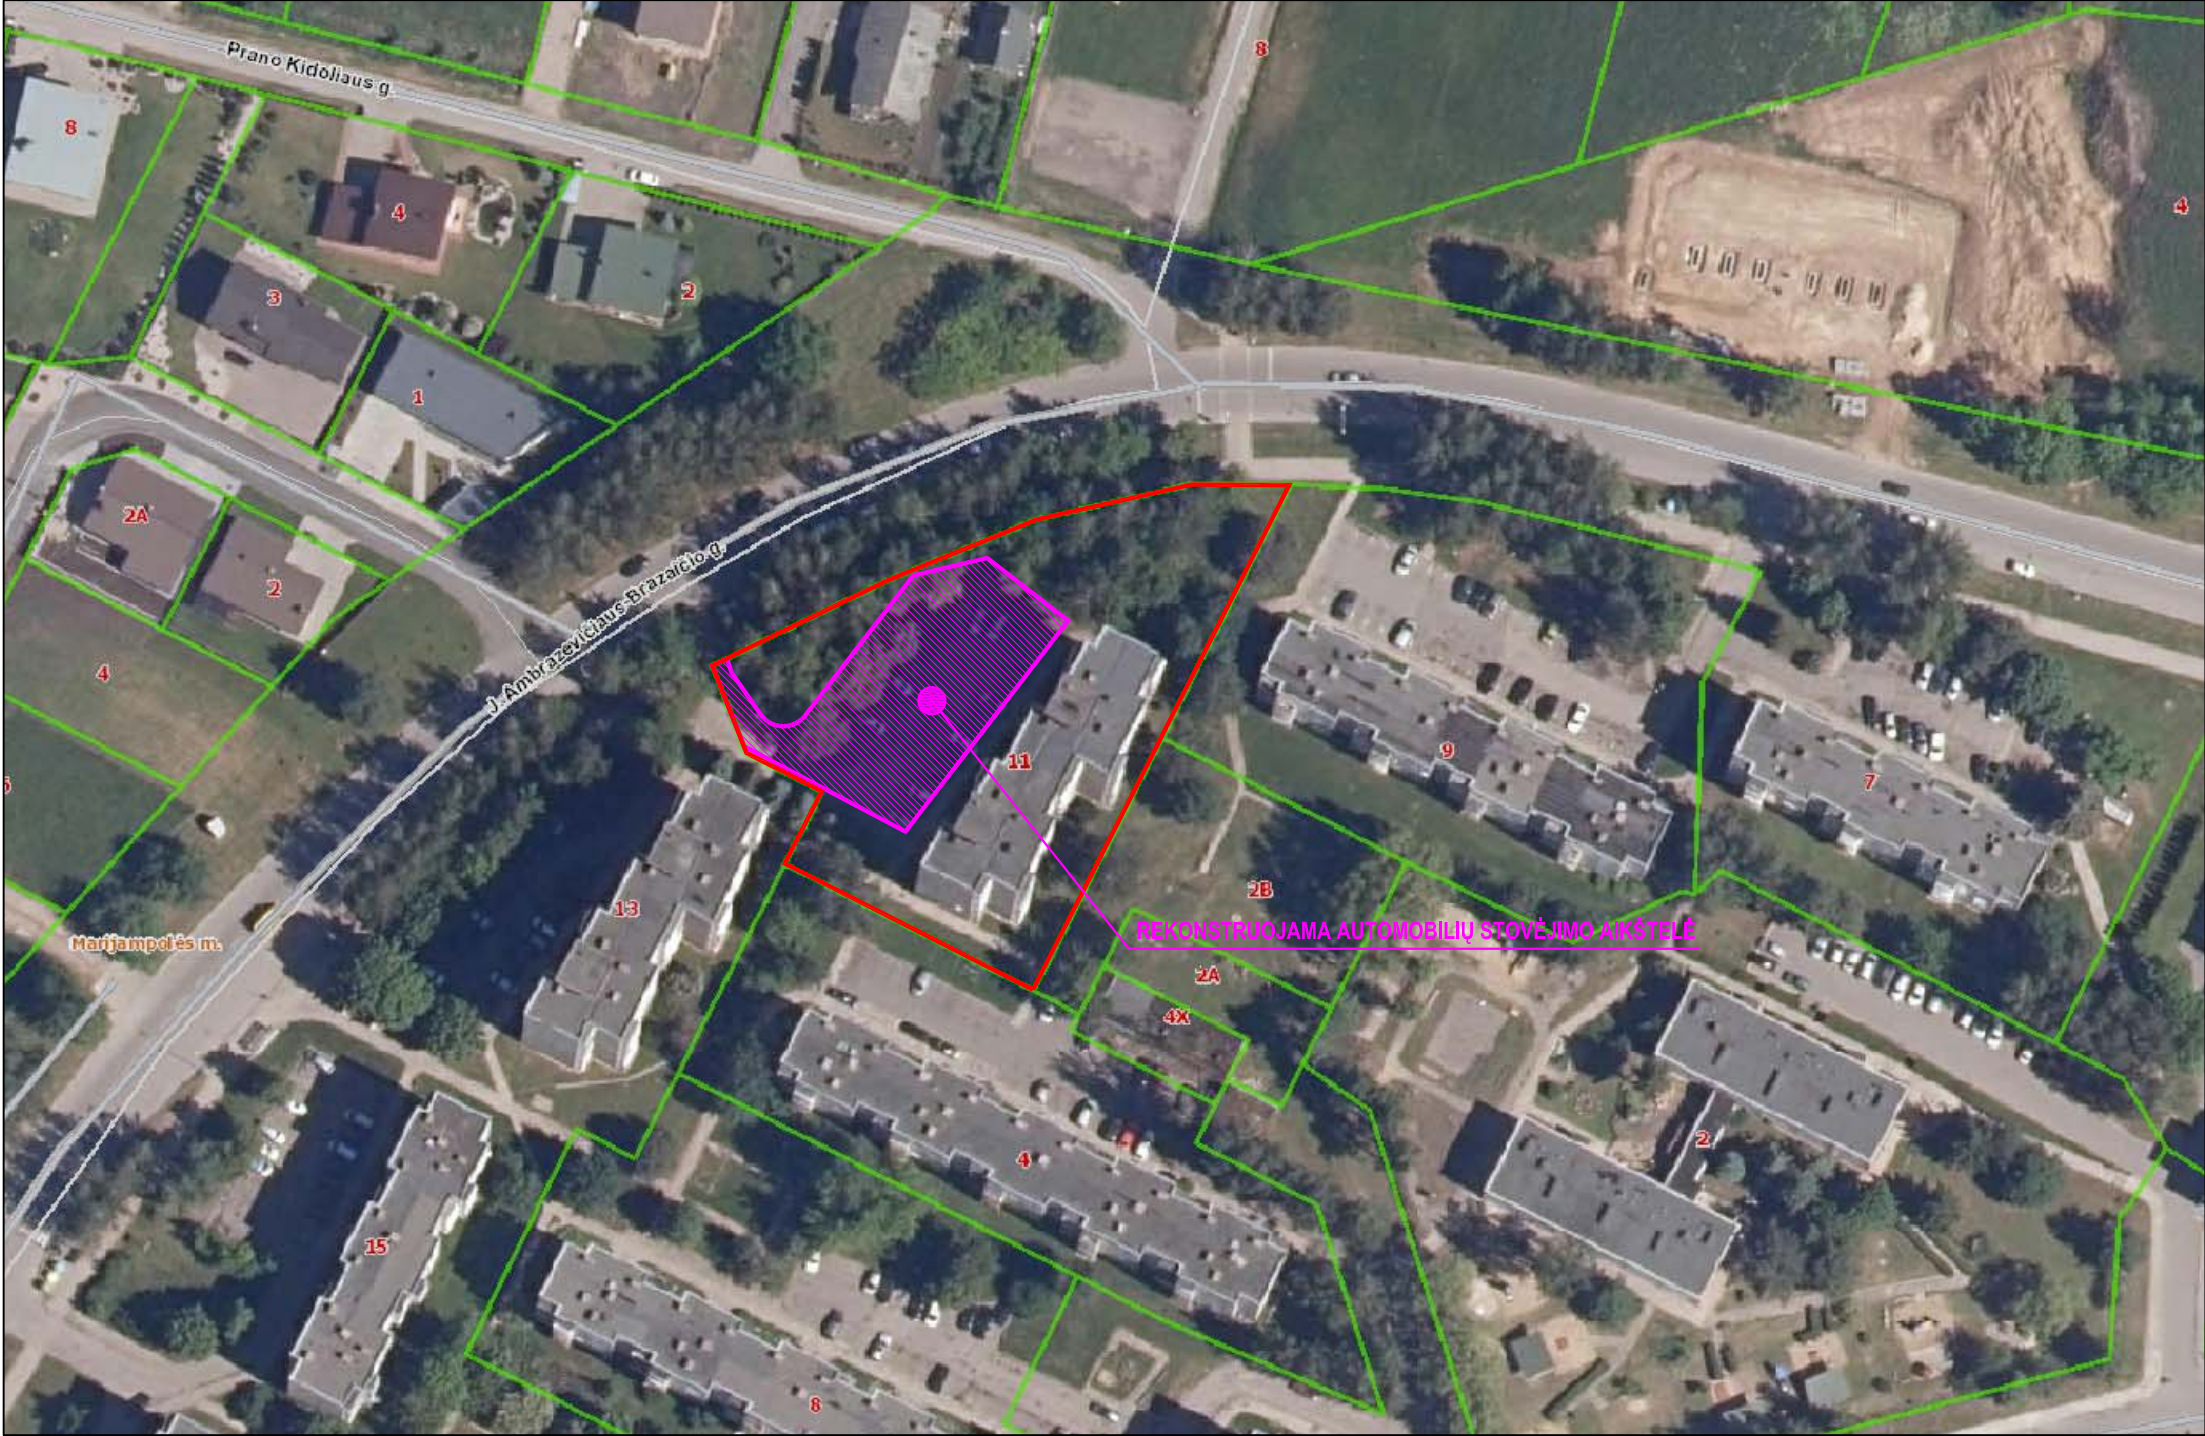

SITUACIJOS SCHEMA

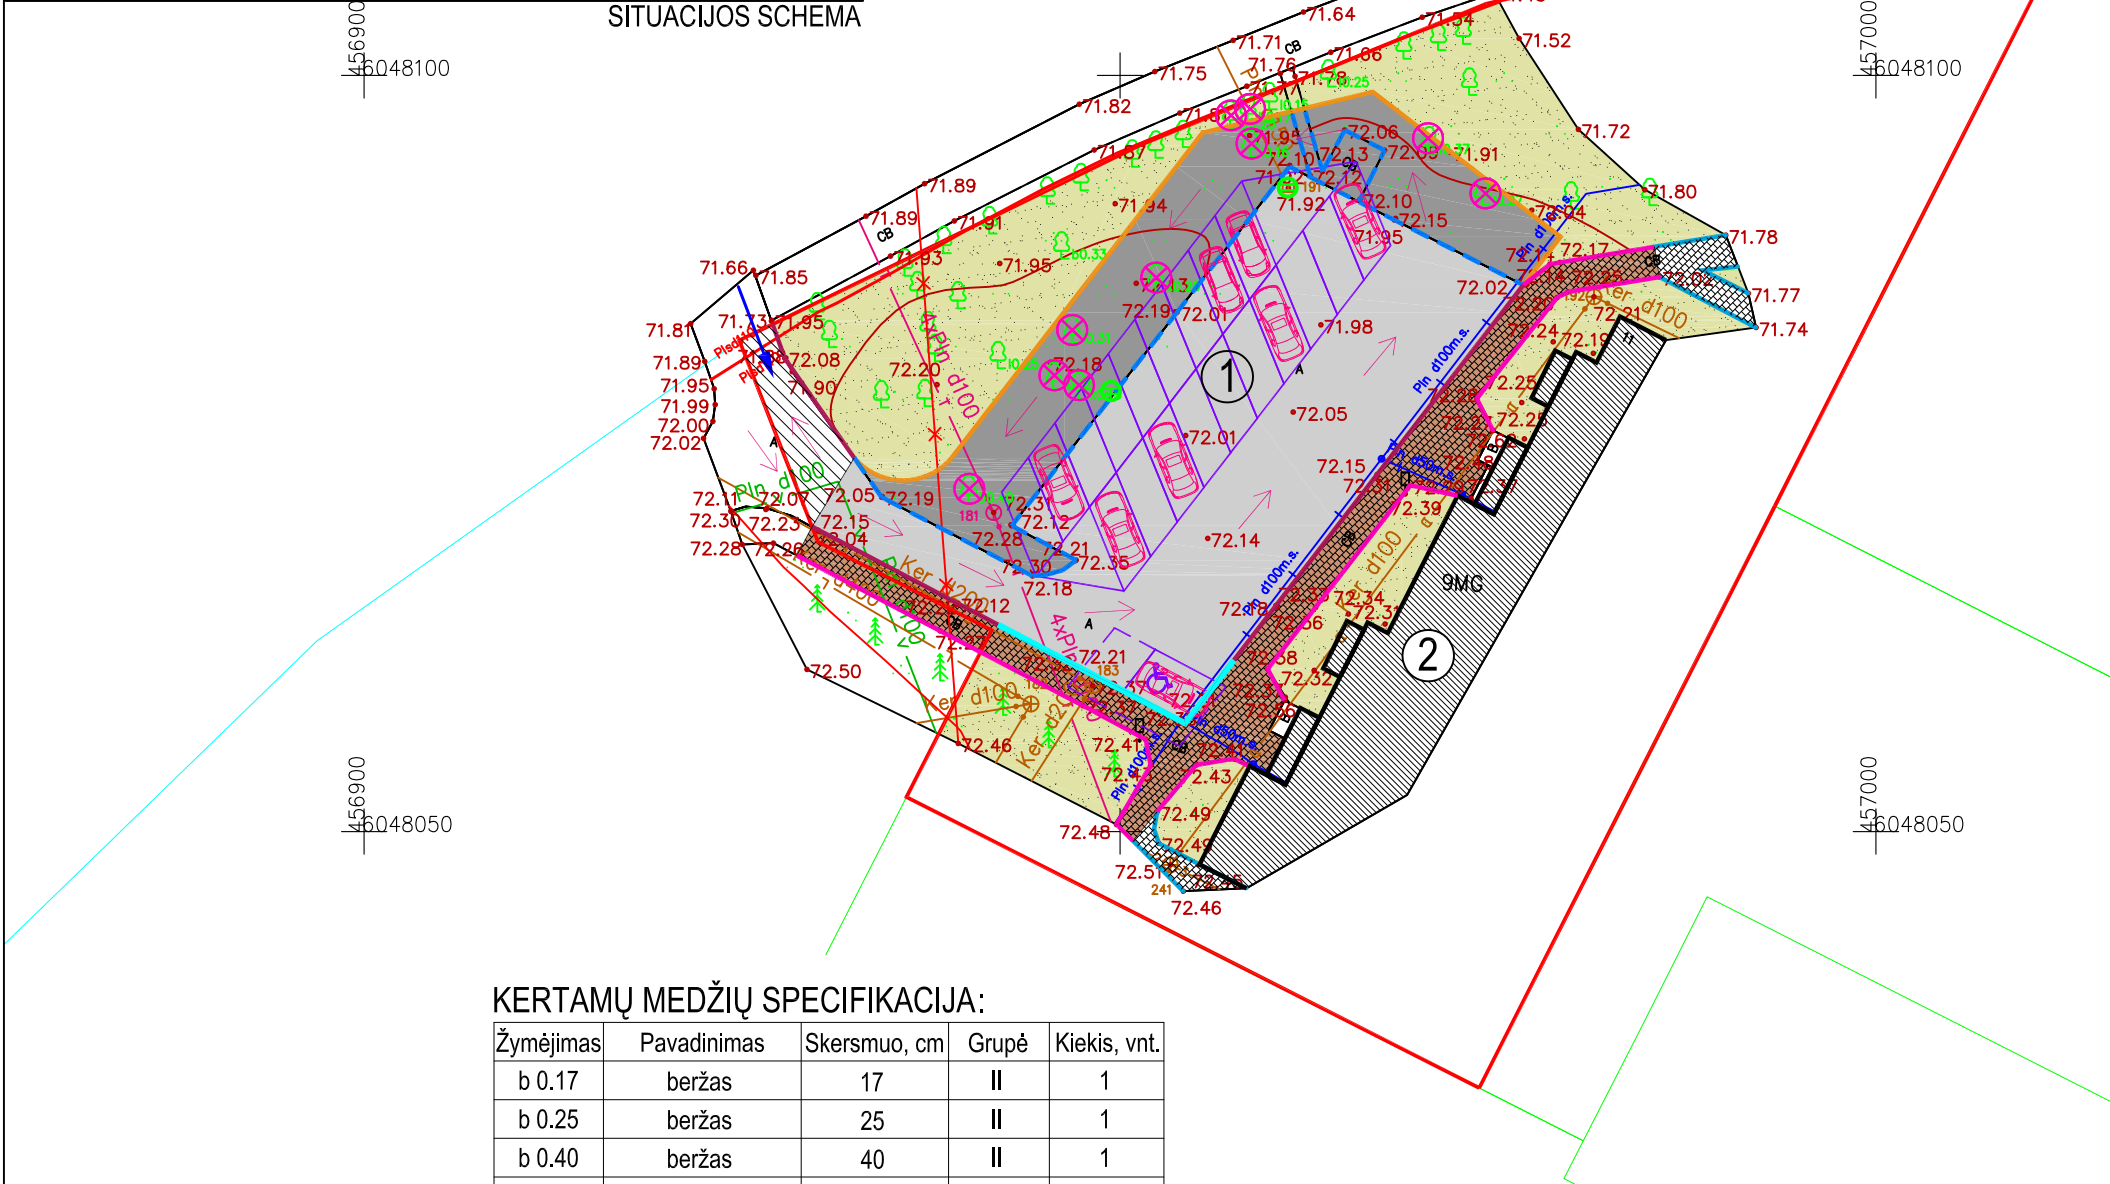

KERTAMŲ MEDŽIŲ SPECIFIKACIJA:

Žymėjimas	Pavadinimas	Skersmuo, cm	Grupė	Kiekis, vnt.
b 0.17	beržas	17	II	1
b 0.25	beržas	25	II	1
b 0.40	beržas	40	II	1
l 0.16	liepa	16	II	1
l 0.25	liepa	25	II	1
l 0.27	liepa	27	II	1
l 0.31	liepa	31	II	1
l 0.37	liepa	37	II	1
k 0.15	klevas	15	III	1
k 0.20	klevas	20	III	1

PASTATŲ IR STATINIŲ EKSPLIKACIJA:

Nr.	PASTATO AR STATINO PAVADINIMAS
1	REKONSTRUOJAMA AUTOMOBILIŲ STOVĖJIMO AIKŠTELĖ Esamo statinio rekonstravimas
2	ESAMAS DAUGIABUTIS GYVENAMASIS PASTATAS

SUTARTINIAI ŽYMĖJIMAI:

ŽYMĖJIMAS	PAVADINIMAS
	SKLYPO RIBOS
	ESAMAS UŽSTATYMAS
	PATEKIMAS Į SKLYPĄ
	NAUJAI PERDEDAMAS ESMAS KELIO BORTAS
	PROJEKTUOJAMAS KELIO BORTAS
	ESMAS VEJOS BORTAS
	NAIKINAMOS DANGŲ RIBOS
	SUŽEMINTAS KELIO BORTAS
	KEIČIAMAS VEJOS BORTAS
	KERTAMI MEDŽIAI (6 vnt.)
	AUTOMOBILIŲ STOVĖJIMO VIETA
	AUTOMOBILIŲ STOVĖJIMO VIETA ŽMONĖMS SU NEGALIA
	LIETAUS VANDENS SURINKIMO ŠULINĖLIS
	AUTOMOBILIŲ JUDĖJIMO KRYPTIS

DANGŲ SPECIFIKACIJA:

ŽYMĖJIMAS	PAVADINIMAS
	ATNAUJINAMA ESAMA ASFALTO DANGA
	PROJEKTUOJAMA ASFALTO DANGA
	ESMAS BETONO PLYTELIŲ DANGA
	PERKLOJAMA BETONO PLYTELIŲ DANGA
	ESAMA / ATSTATOMA VEJA
	ESAMA ASFALTO DANGA

SKLYPO TECHINIAI RODIKLIAI:

SKLYPO PLOTAS	3596 m²
DANGŲ UŽIMAMAS PLOTAS	1352 m²
APŽELDINTAS PLOTAS	1544 m²
PRIKLAUSOMIEJI ŽELDINIAI 30%	43 %
AUTOMOBILIŲ STOVĖJIMO VIETOS	20 vnt.

0	2020-11	Statybos leidimui, statybos darbų vykdymui					
LAIDA	DATA	LAIDOS STATUSAS, KEITIMO PRIEŽASTIS (JEI TAIKOMA)					
Atestato Nr.	Architektas VYTENIS SKROBLAS Individualios veiklos vykdymo pažyma Nr.307690			Statinio projekto pavadinimas: Automobilių stovėjimo aikštelės Marijampolėje, J. Ambrazevičiaus-Brazaičio g. 11 rekonstravimo supaprastintas projektas			
A 1684	SPV	V.Skroblas		2020	Dokumento pavadinimas: SKLYPO SUTVARKYMO PLANAS M 1:500	Laida	
A 1684	SP PDV	V.Skroblas		2020		0	
LT	Statytojas (Užsakovas): DNSB "Žilvitis-1"			Dokumento žymuo: 123-XX-PP-SP.B-2		Lapas	Lapų
						1	1

