


SITUACIJOS SCHEMA

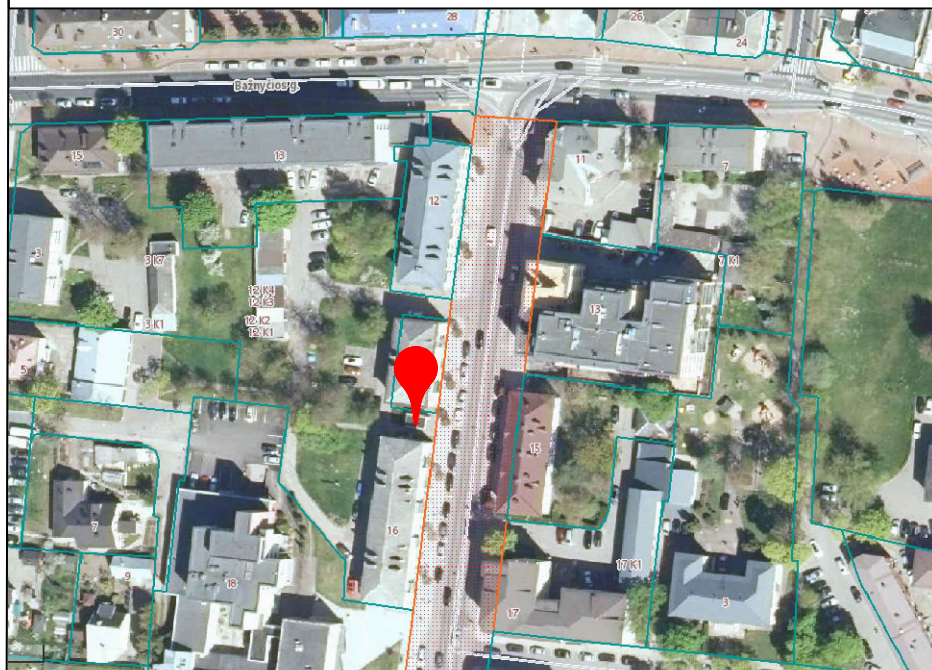

SUTARTINIAI ŽYMĖJIMAI:




Laikinių statinių stovėjimo vieta

GALIMI LAIKINOJO STATINIO VIZUALINIAI SPRENDINIAI. INSPIRACIJA ARCHITEKTŪRINEI IŠRAIŠKAI



LAIKINOJO NESUDĖTINGOJO PREKYBOS (PASLAUGŲ) PSKIRTIES STATINIO PLANAS (M 1:400)

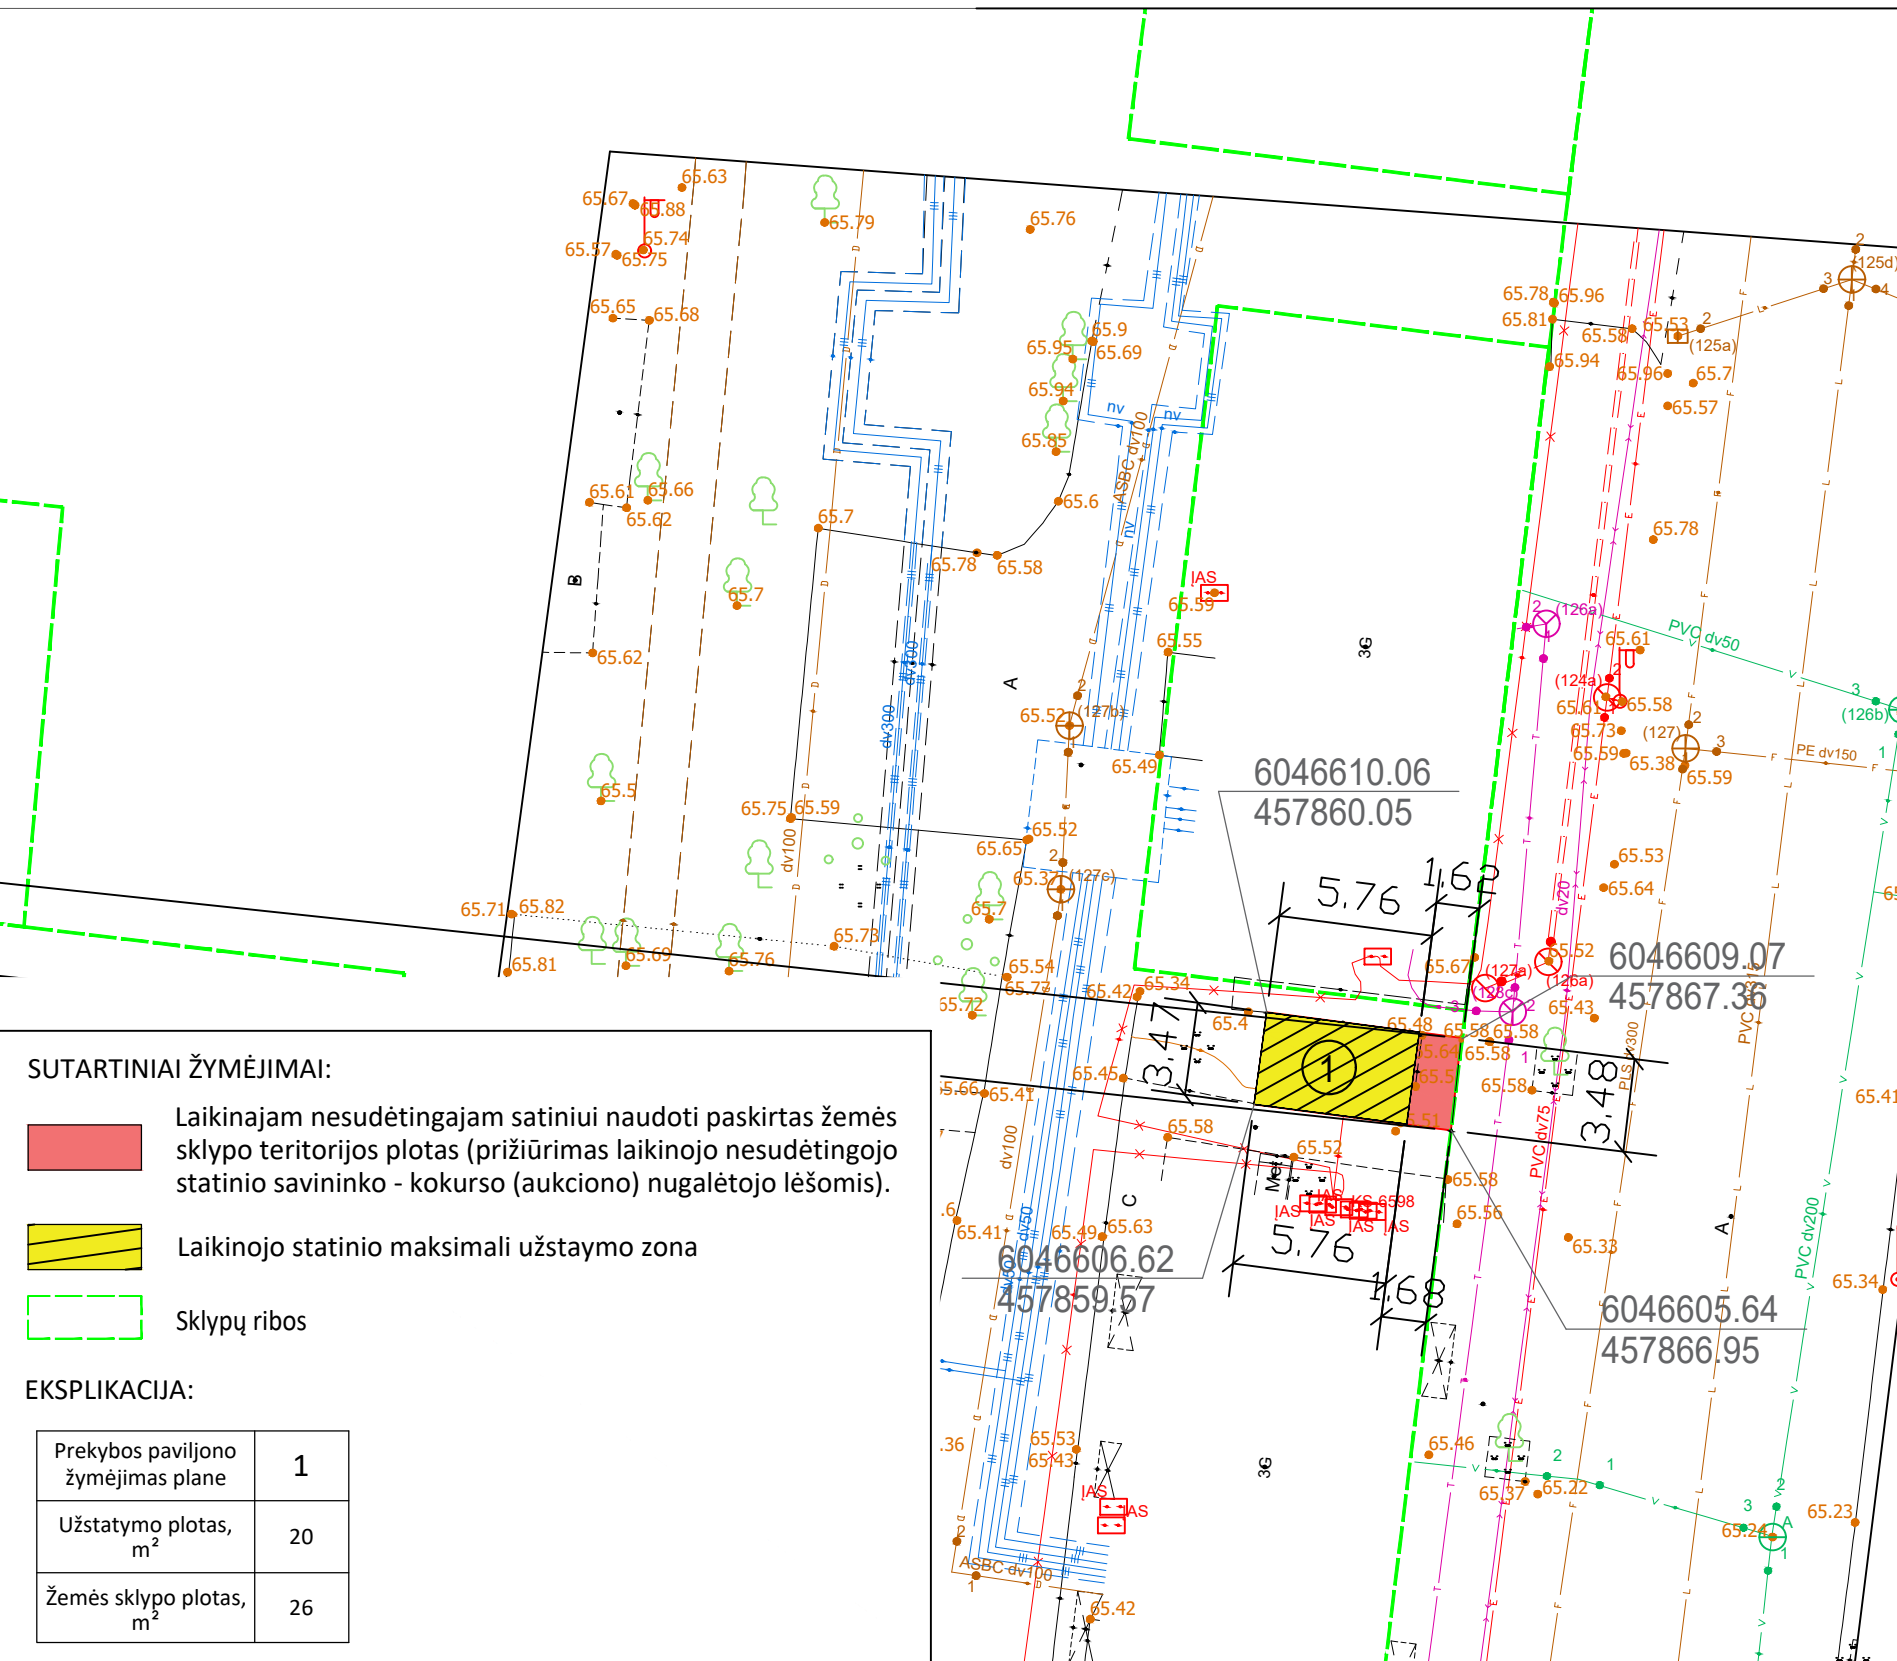

SUTARTINIAI ŽYMĖJIMAI:



Laikinajam nesudėtingajam satiniui naudoti paskirtas žemės sklypo teritorijos plotas (prižiūrimas laikinojo nesudėtingojo statinio savininko - kokurso (aukciono) nugalėtojo lėšomis).



Laikinojo statinio maksimali užstatymo zona



Sklypų ribos

EKSPLIKACIJA:

Prekybos paviljono žymėjimas plane	1
Užstatymo plotas, m ²	20
Žemės sklypo plotas, m ²	26

Marijampolės savivaldybės administracija
Architektūros ir teritorijų planavimo skyrius

LAIKINOJO NESUDĖTINGOJO PREKYBOS
(PASLAUGŲ) PASKIRTIES STATINIO
PLANAS, M 1:400
TARP VYTAUTO G. 14 IR 16 PASTATŲ
MARIJAMPOLĖJE

Parengė: Vyriausioji specialistė Šarūnė Čėplaitė 2026-02