


SKLYPO TECHNINIAI RODIKLIAI:

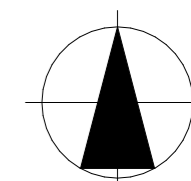














SKLYPO PLOTAS - 2201 m²
 PROJEKTUOJAMŲ ASFALTO DANGŲ PLOTAS - 553 m², tame tarpe:
 - 1 AIKŠTELĖ 113 m²
 - 2 AIKŠTELĖ 231 m²
 - 3 AIKŠTELĖ 125 m²
 - 4 PRIVAŽIAVIMAS 84 m²
 PROJEKTUOJAMO ŠALIGATVIO DANGOS PLOTAS - 19 m²
 PRIKLAUSOMI ŽELDYNAI - 49%
 AUTOMOBILIŲ STOVĖJIMO VIETOS - 25 VNT.


SKLYPO PLANAS M1:500

Š



ŽYMĖJIMAS:

-  ESAMA ASFALTBETONIO DANGA
-  PROJEKTUOJAMA AIKŠTELIŲ ASFALTBETONIO DANGA
-  PROJEKTUOJAMA PRIVAŽIAVIMO DANGA
-  BETONO PLYTELIŲ DANGA
-  ESAMAS GYVENAMASIS NAMAS
-  SKLYPO RIBOS
-  ĮVAŽIAVIMAS/IŠVAŽIAVIMAS
-  PROJEKTUOJAMA STOVĖJIMO AIKŠTELĖ
-  ŽMONIŲ SU NEGALIA STOVĖJIMO VIETA (A IR B TIPO)
-  SAUGOMI MEDŽIAI
-  KERTAMI MEDŽIAI
-  PROJEKTUOJAMAS KELIO BORTAS
-  PROJEKTUOJAMAS VEJOS BORTAS
- 6047586,85
458684,38 XY KOORDINATĖS
-  VEJA
-  AUTOMOBILIŲ STOVĖJIMO VIETA

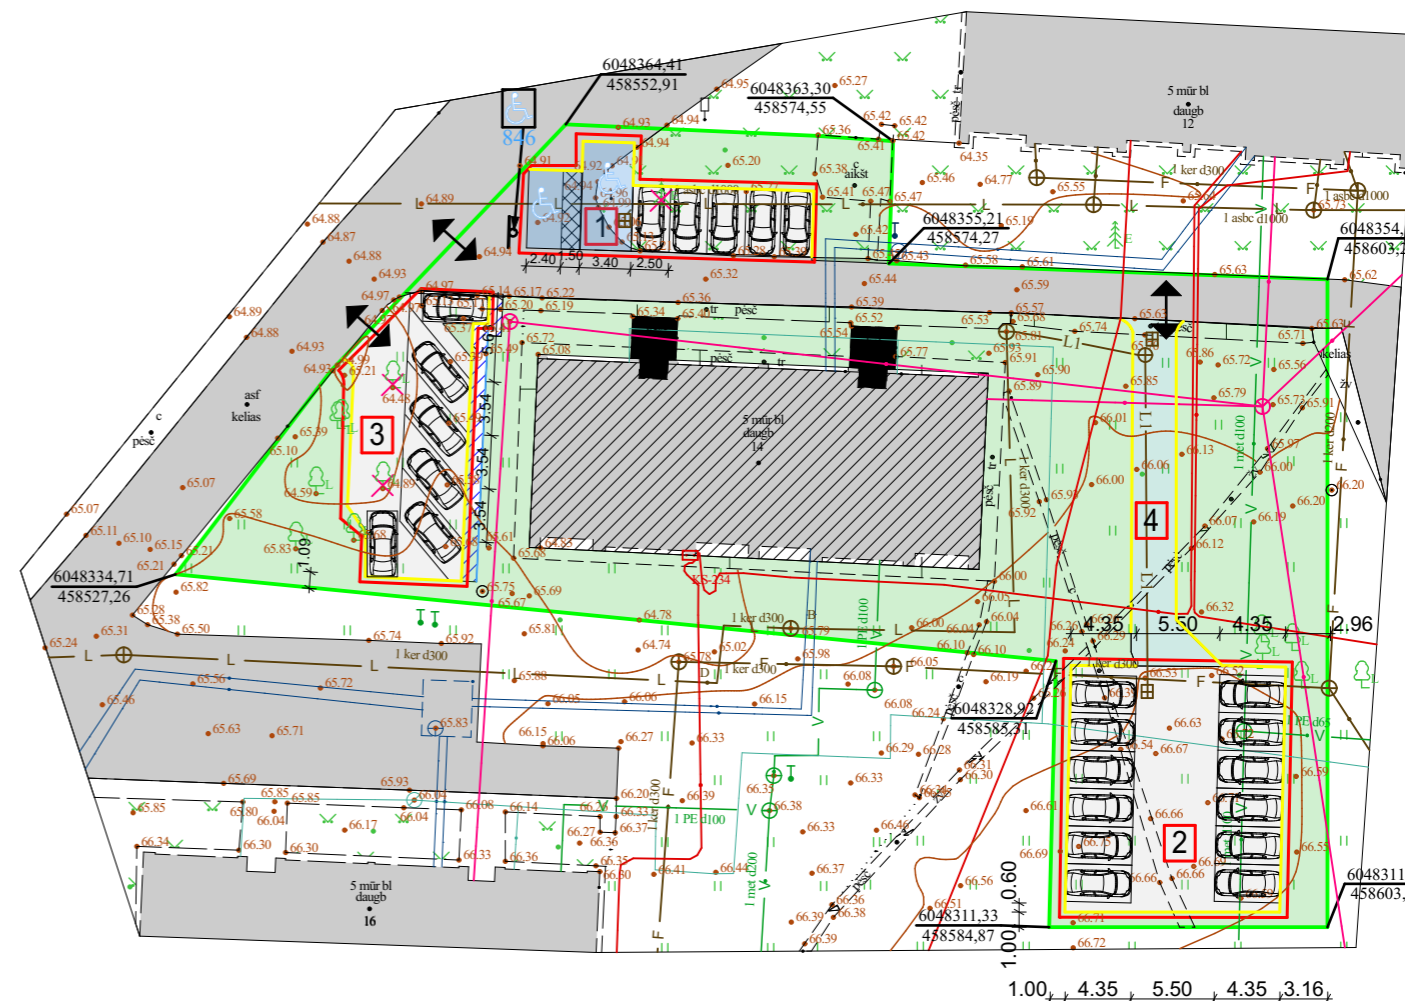












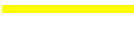







PASTABOS:


1. Atstumai ir aukščiai duoti (m)
2. Dangų formavimo aukščiai tikslinami vietoje statybos metu
3. Po statybos darbų atstatyti pažeistą dangą ir veją.
4. Po naujo asfalto dangą esami šuliniai aukštinami arba žeminami.
5. Dangčiai pakeičiami naujais apkrotva 40t.

0	2022 10	STATYBOS LEIDIMUI GAUTI	
LAIDA	IŠLEIDIMO DATA	LAIDOS STATUSAS IR IŠLEIDIMO PRIEŽASTIS (JEI TAIKOMA)	
Ind. veiklos paž. Nr.	MINDAUGAS VELEPOLSKAS TEL. 8 686 93913		STATINIO PROJEKTO PAVADINIMAS Automobilių stovėjimo aikštelė Juknevičiaus g. 14, Marijampolėje supaprastintas statybos projektas
051672			
19149	PV	M. Velepolskas	2022
LT	UŽSAKOVAS STATYTOJAS DNSB „Energetikas“	DOKUMENTO ŽYMIO 2206-01-PP-B-2	LAPAS 1
			LAPŲ 1

ŽYMĖJIMAS:

VERTIKALINIS SKLYPO
PLANAS M1:500

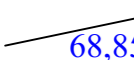-  ESAMA ASFALTBETONIO DANGA
-  PROJEKTUOJAMA AIKŠTELIŲ ASFALTBETONIO DANGA
-  PROJEKTUOJAMA PRIVAŽIAVIMO DANGA
-  BETONO PLYTELIŲ DANGA
-  ESAMAS GYVENAMASIS NAMAS
-  SKLYPO RIBOS
-  ĮVAŽIAVIMAS/IŠVAŽIAVIMAS
-  PROJEKTUOJAMA STOVĖJIMO AIKŠTELĖ
-  ŽMONIŲ SU NEGALIA STOVĖJIMO VIETA (A IR B TIPO)
-  SAUGOMI MEDŽIAI
-  KERTAMI MEDŽIAI
-  PROJEKTUOJAMAS KELIO BORTAS
-  PROJEKTUOJAMAS VEJOS BORTAS
-  AUTOMOBILIŲ STOVĖJIMO VIETA
-  BORTO VIRŠUS
ASFALTO DANGA
-  LIETAUS NUOTEKŲ ŠULINIAI
-  LIETAUS NUOTEKOS
-  LIETAUS SURINKIMO ŠULINĖLIAI
-  PLANUOJAMO AUKŠČIO HORIZONTALĖ

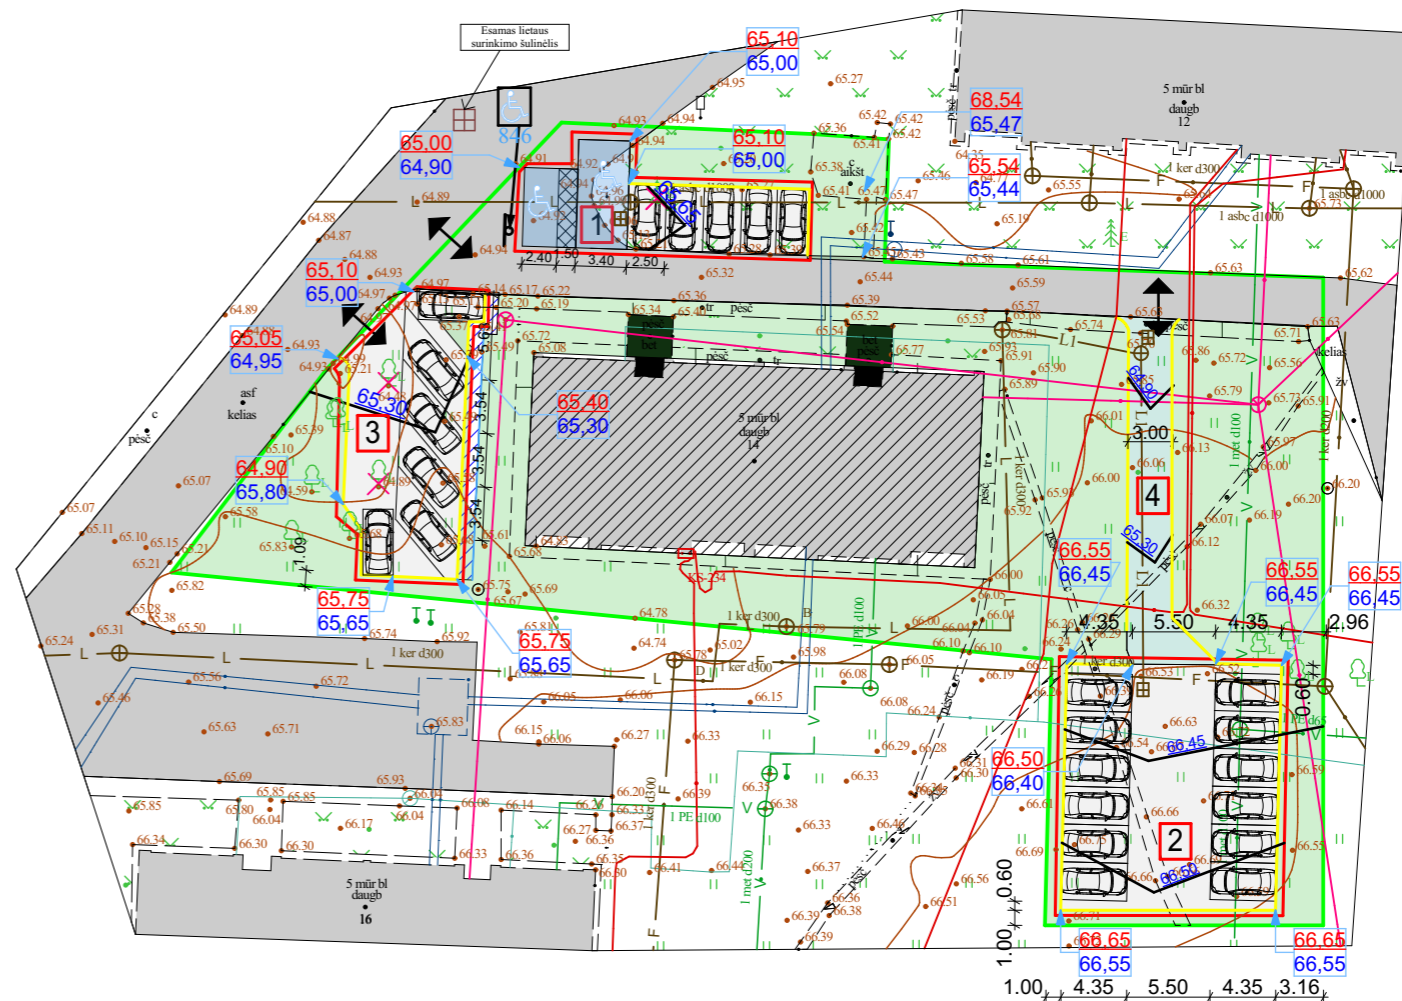

0	2022 10	STATYBOS LEIDIMUI GAUTI	
LAI DA	IŠLEIDIMO DATA	LAIDOS STATUSAS IR IŠLEIDIMO PRIEŽASTIS (JEI TAIKOMA)	
Ind. veiklos paž. Nr.	MINDAUGAS VELEPOLSKAS TEL. 8 686 93913		STATINIO PROJEKTO PAVADINIMAS Automobilių stovėjimo aikštelė Juknevičiaus g. 14, Marijampolėje supaprastintas statybos projektas
051672			
19149	PV	M. Velepolskas	2022
LT	UŽSAKOVAS. STATYTOJAS. DNSB „Energetikas“		DOKUMENTO ŽYMIO 2206-01-PP-B-3
		LAPAS	LAPŲ
		1	1

