



SKLYPO RIBOS


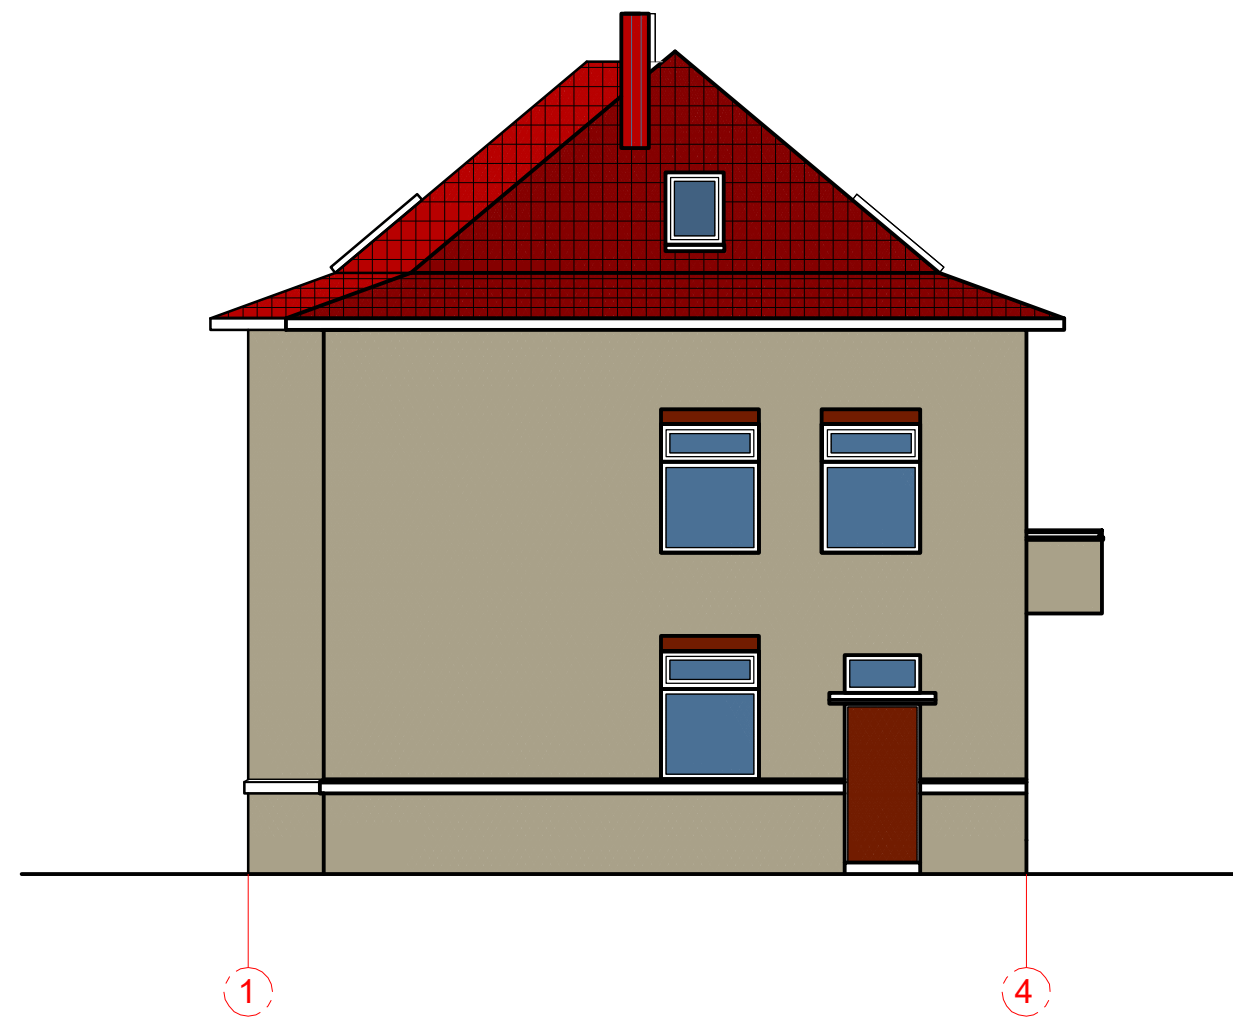


REMONTUOJAMAS PASTATAS

0	2021- 12	Informuoti visuomenę apie numatomą patalpų paskirties keitimą			
Laida	Išleidimo data	Laidos statusas ir išleidimo priežastis			
Kval. dok. Nr.	REDOS MARCINKEVIČIENĖS PROJEKTAVIMO BIURAS Lietuviniukų g. 7, Marijampolė, tel. 8 343 55206, mob. tel. 8 615 87729, e.p: marcprojektai@gmail.com		statinio projekto pavadinimas ADMINISTRACINĖS PASKIRTIES PATALPŲ (Un.Nr.1898-5189-1088:9906 PASKIRTIES KEITIMO Į GYVENAMĄJĄ, KAUNO G. 12-3, MARIJAMPOLĖJE PAPRASTO REMONTO PROJEKTAS		
A415	PV	Algirdas Marcinkevičius	dokumento pavadinimas SITUACIJOS SCHEMA	Laida	
A415	PDV	Algirdas Marcinkevičius		0	
LT	statytojas / užsakovas A. M.		dokumento žymuo 36521 - PP - PRP - SP.B - 01	Lapas 1	Lapų 1

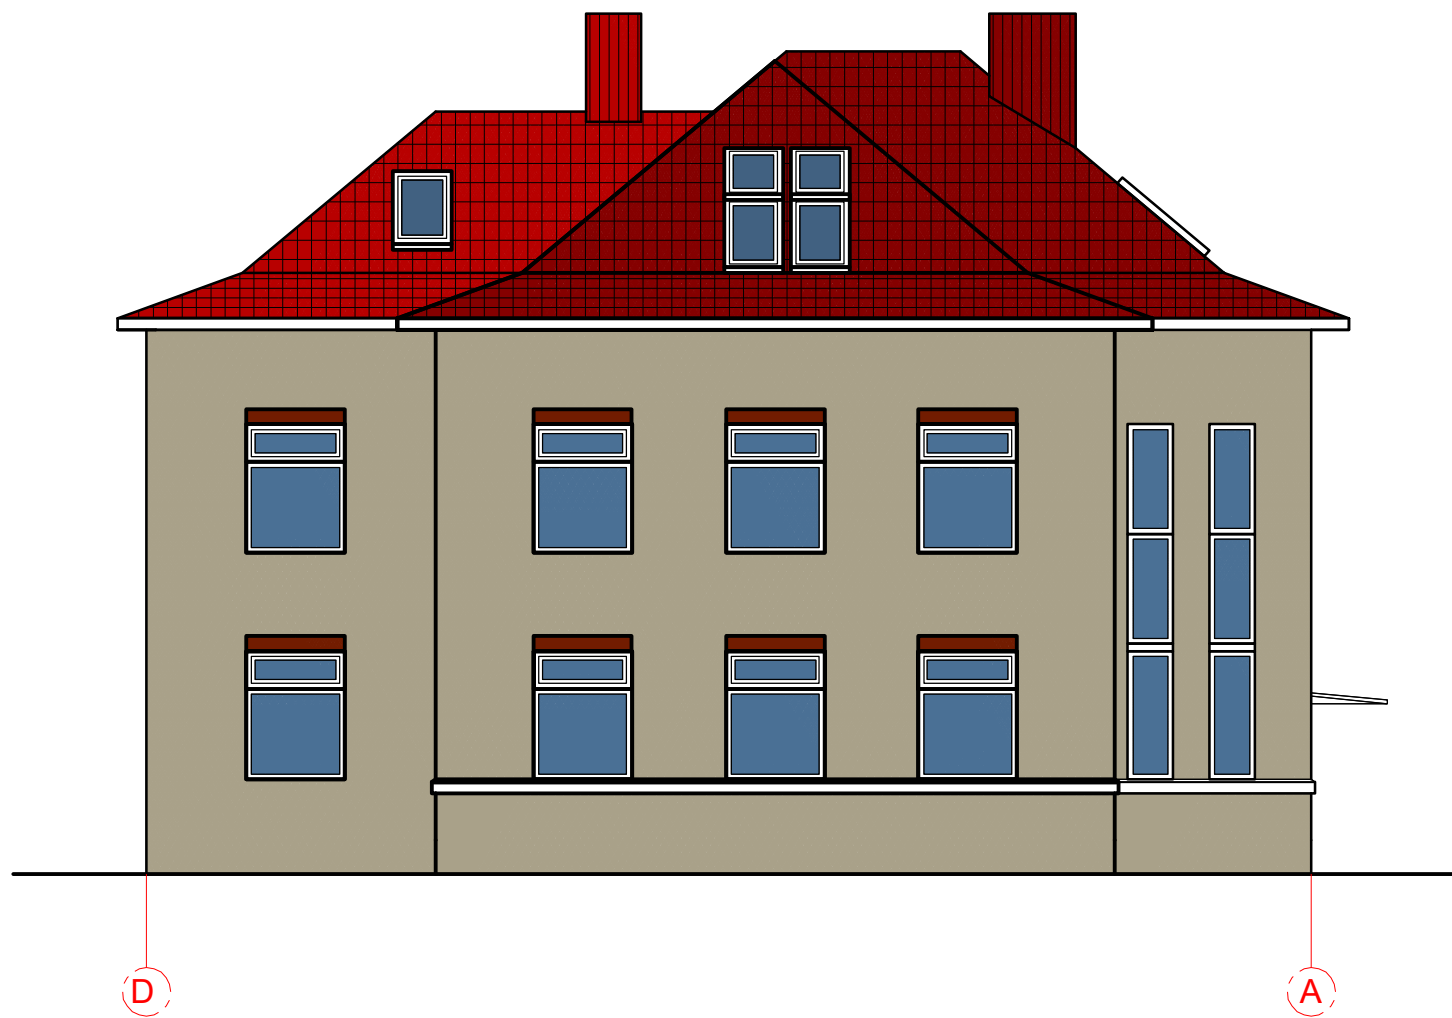

0	2021- 12	Informuoti visuomenę apie numatomą patalpų paskirties keitimą		
Laida	Išleidimo data	Laidos statusas ir išleidimo priežastis		
Kval. dok. Nr.	REDOS MARCINKEVIČIENĖS PROJEKTAVIMO BIURAS Lietuvininkų g. 7, Marijampolė, tel. 8 343 55206, mob. tel. 8 615 87729, e.p: marcprojektai@gmail.com		statinio projekto pavadinimas ADMINISTRACINĖS PASKIRTIES PATALPŲ (Un.Nr.1898-5189-1088-9906 PASKIRTIES KEITIMO Į GYVENAMĄJĄ, KAUNO G. 12-3, MARIJAMPOLĖJE PAPRASTO REMONTO PROJEKTAS	
A415	PV	Algirdas Marcinkevičius	dokumento pavadinimas	Laida
A415	PDV	Algirdas Marcinkevičius	FASADAI D - A, 1 - 4	0
			M 1:100	
LT	statytojas / užsakovas A. M.		dokumento žymuo 36521 - PP - PRP - SA.B - 04	Lapas 1
				Lapų 1

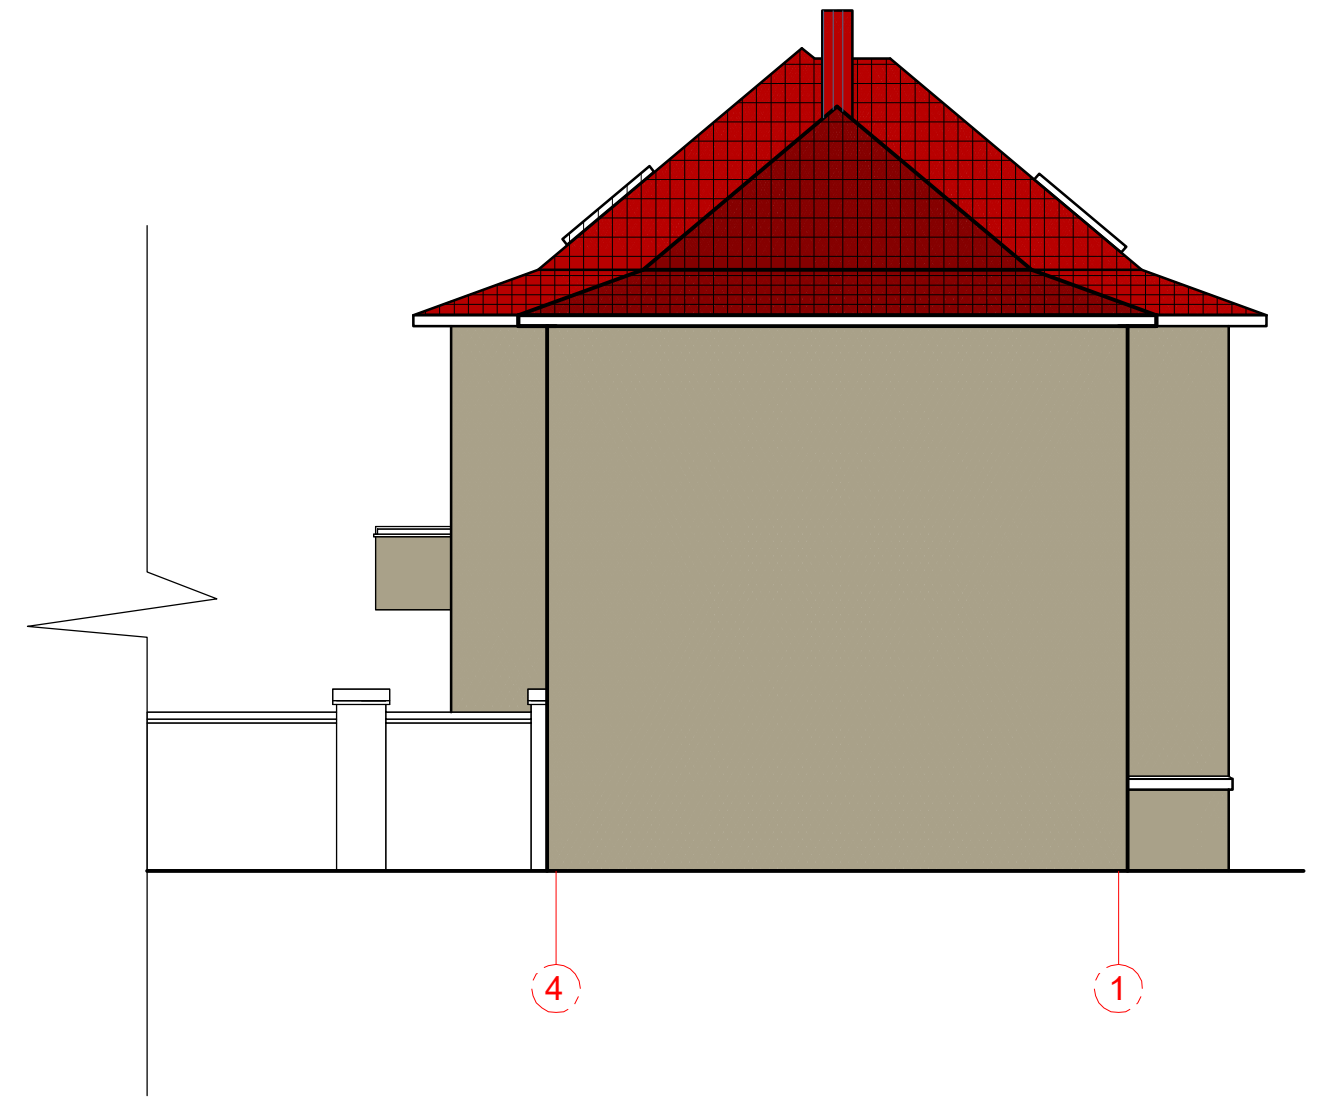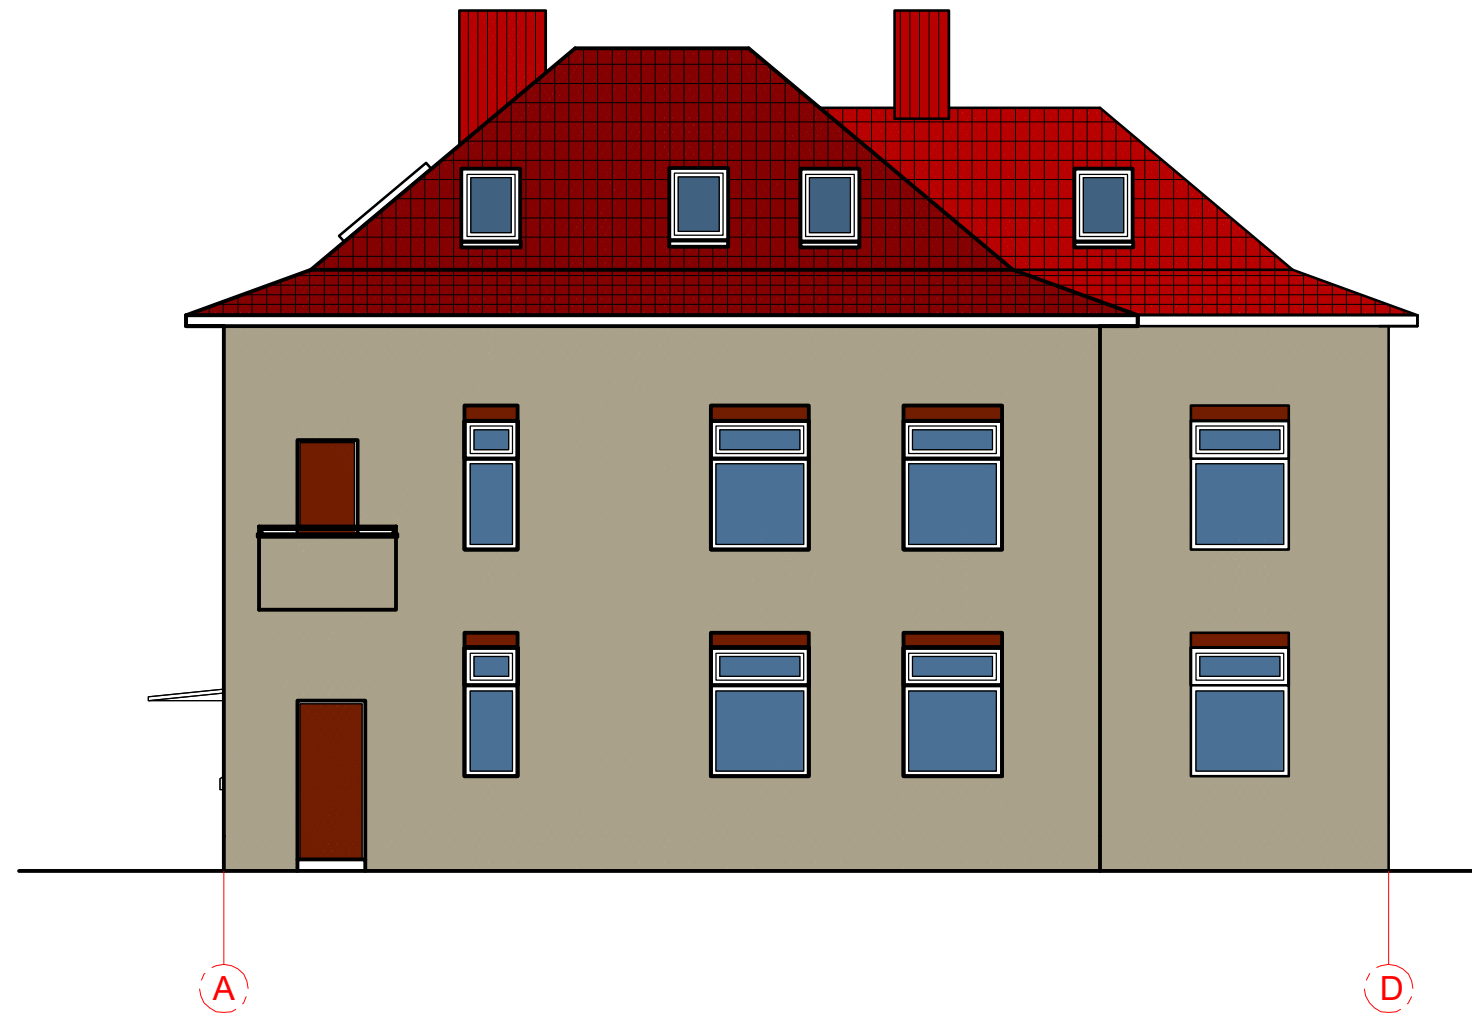

0	2021- 12	Informuoti visuomenę apie numatomą patalpų paskirties keitimą			
Laida	Išleidimo data	Laidos statusas ir išleidimo priežastis			
Kval. dok. Nr.	REDOS MARCINKEVIČIENĖS PROJEKTAVIMO BIURAS Lietuvinių g. 7, Marijampolė, tel. 8 343 55206, mob. tel. 8 615 87729, e.p: marcprojektai@gmail.com		statinio projekto pavadinimas ADMINISTRACINĖS PASKIRTIES PATALPŲ (Un.Nr.1898-5189-1088:9906 PASKIRTIES KEITIMO Į GYVENAMĄJĄ, KAUNO G. 12-3, MARIJAMPOLĖJE PAPRASTO REMONTO PROJEKTAS		
A415	PV	Algirdas Marcinkevičius	dokumento pavadinimas FASADAI A - D, 4 - 1	Laida	
A415	PDV	Algirdas Marcinkevičius		0	
			M 1:100		
LT	statytojas / užsakovas A. M.		dokumento žymuo 36521 - PP - PRP - SA.B - 05	Lapas 1	Lapų 1