


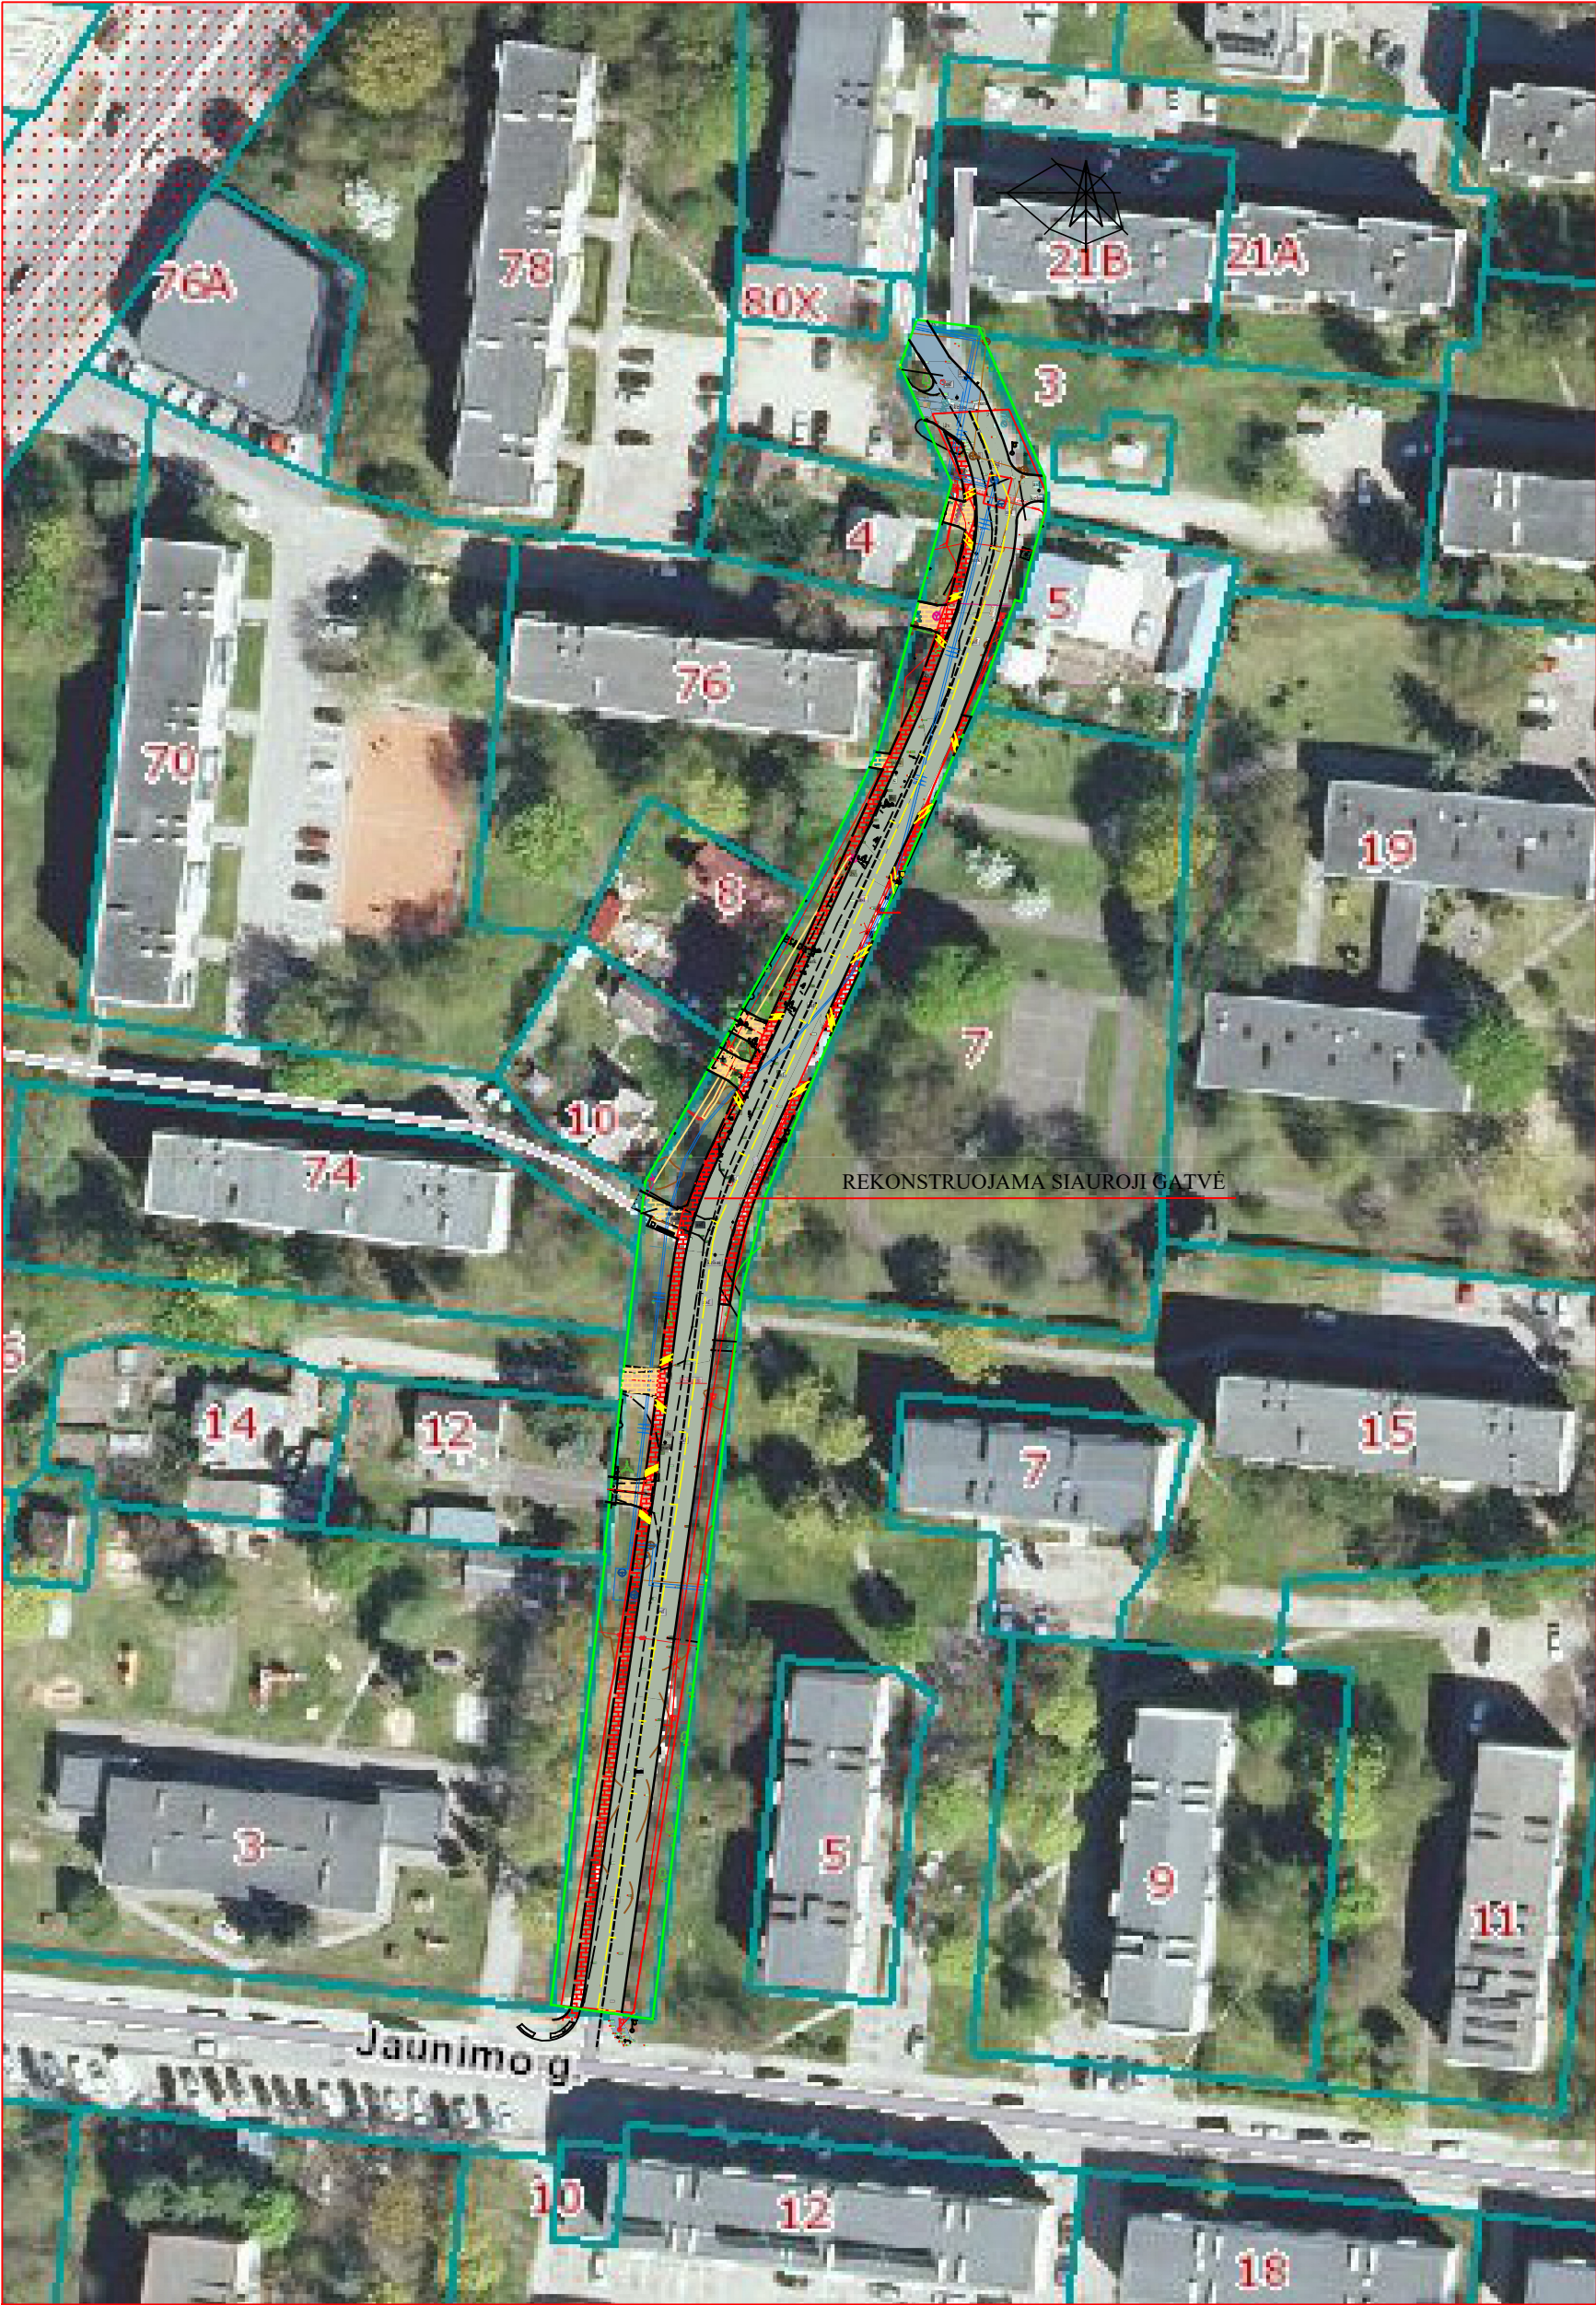

0	2025	STATYBOS LEIDIMUI GAUTI							
LAIDA	IŠLEIDIMO DATA	LAIDOS STATUSAS IR IŠLEIDIMO PRIEŽASTIS (JEI TAIKOMA)							
Ind. veiklos paž. Nr.	MINDAUGAS VELEPOLSKAS TEL. 8 686 93913				STATINIO PROJEKTO PAVADINIMAS Marijampolės miesto Siaurosios gatvės (Susisiekimo komunikacijų statiniai, 1.2 Gatvių, unik. Nr.4400-2909-6286) rekonstravimo projektas. Projektiniai pasiūlymai.				
051672									
A352	PV	A. Bekeris		2025	DOKUMENTO PAVADINIMAS VIZUALIZACIJA			LAIDA	
A352	PDV	A. Bekeris		2025				0	
LT	STATYTOJAS Marijampolės savivaldybė				DOKUMENTO ŽYMUO 2509- PP - VIZ - 1			LAPAS	LAPU
	UŽSAKOVAS Marijampolės savivaldybės administracija							1	1