


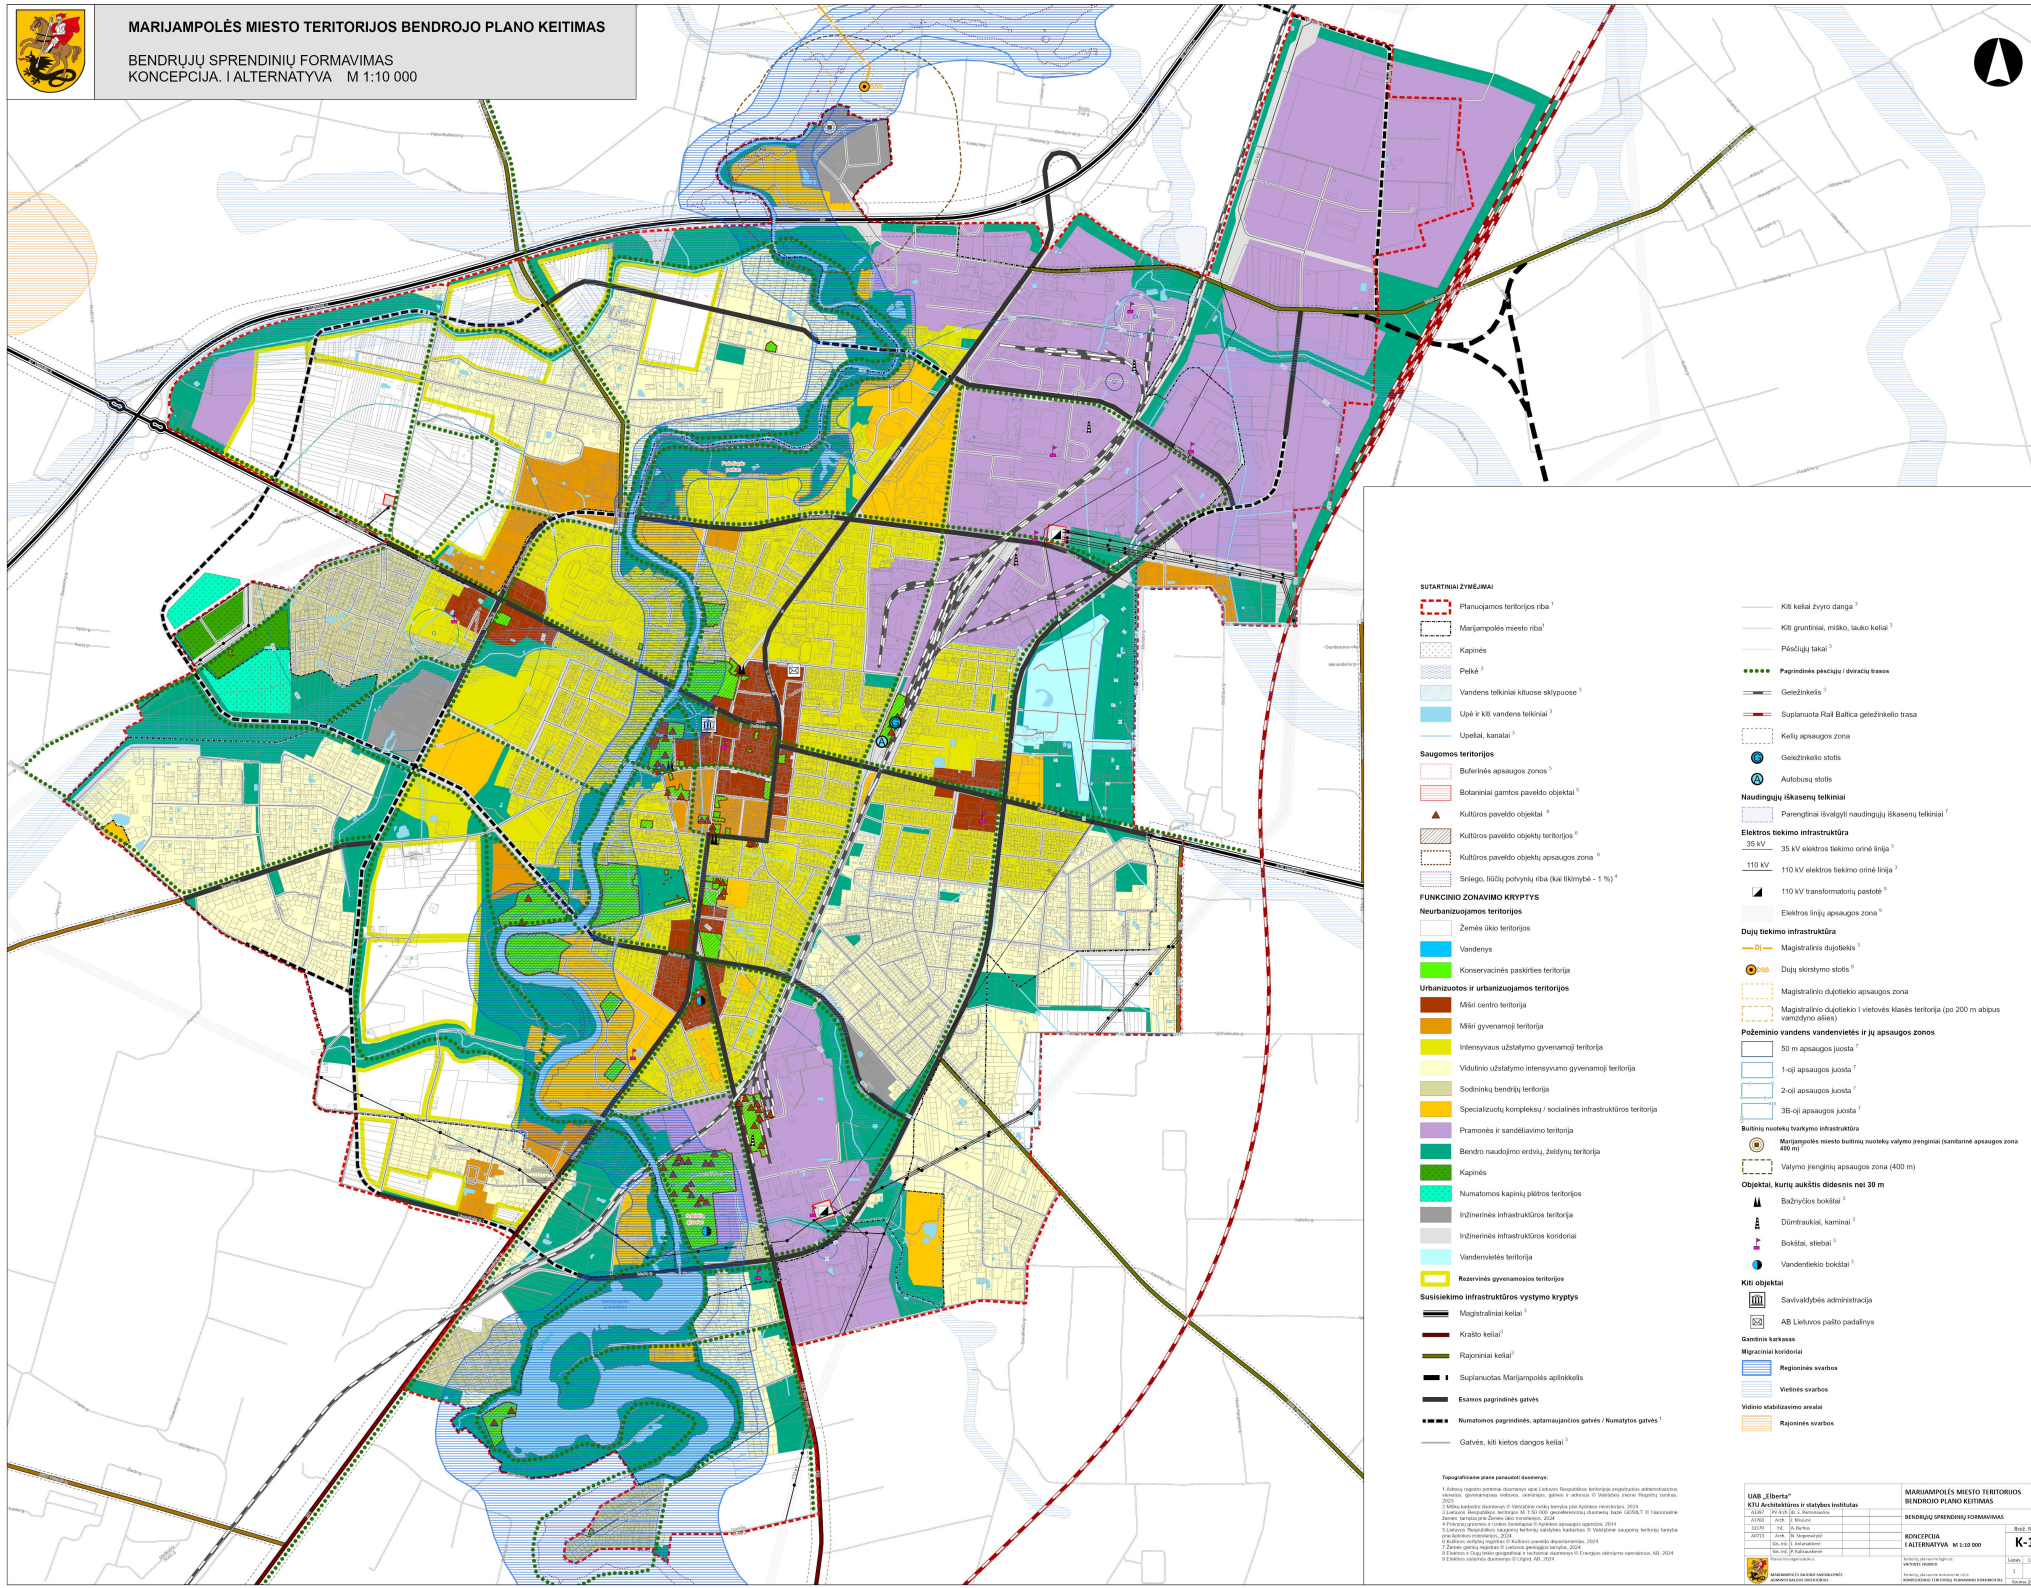

 Rajotinės svarbos

MARIJAMPOLĖS MIESTO TERITORIJOS BENDROJO PLANO KEITIMAS		
BENDRŲJŲ SPRENDIMŲ FORMAVIMAS		
KONCEPCIJA I ALTERNATYVA Nr. 1-10 000		8
Teritorijos planavimo ligoninė VIEŠOSIOS DUKOS		Lopai
Teritorijos planavimo ligoninė Dukos		1