


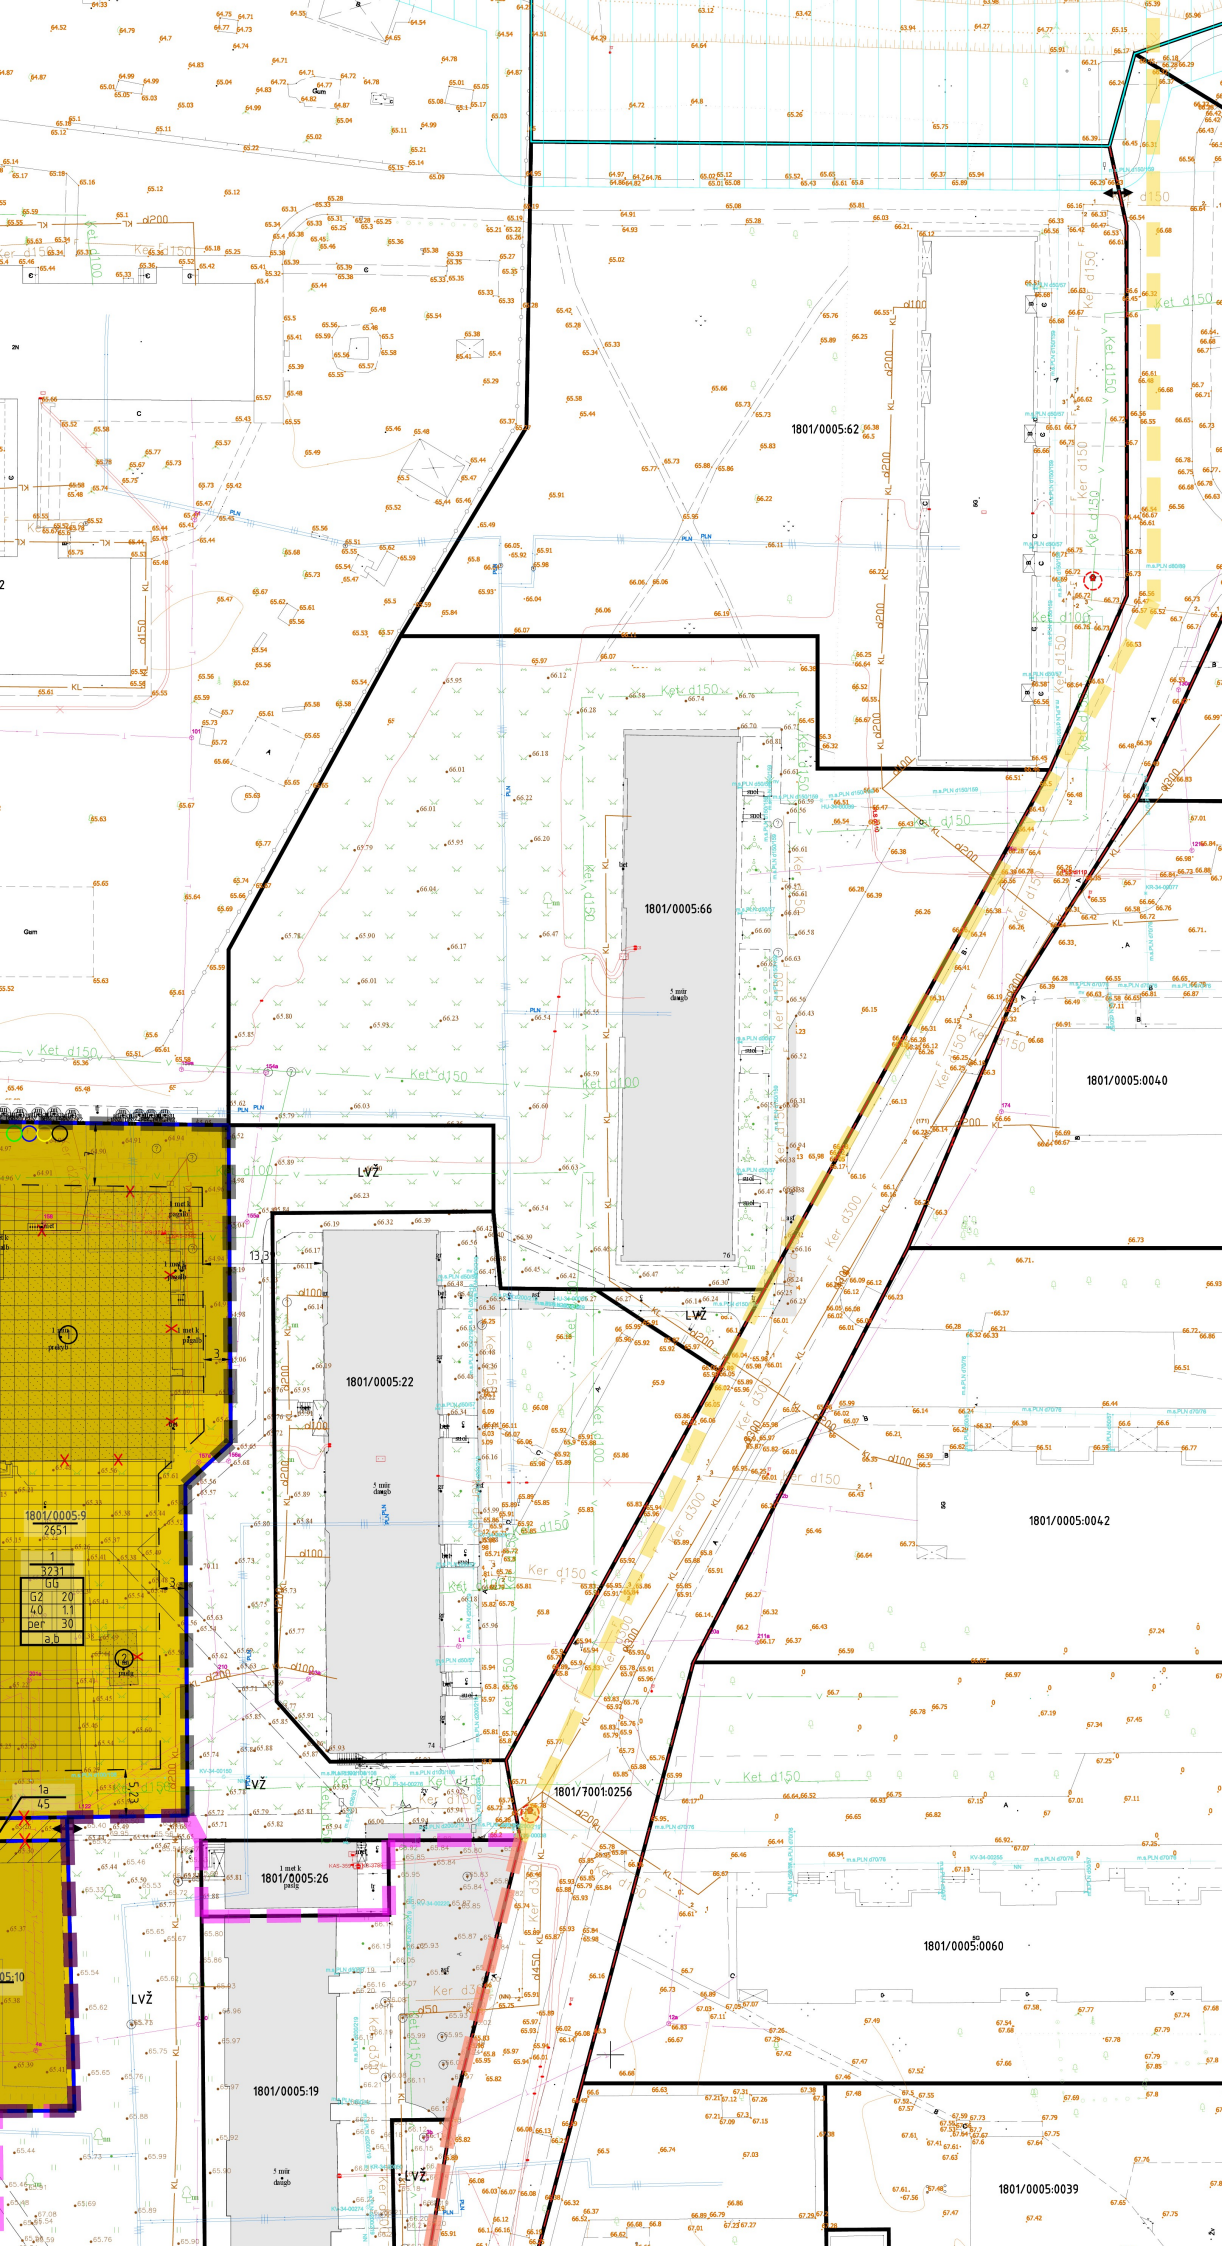

riba, atstūmuma zemes sklypo ribas dināmās po 0,5 m, gali būdī mažinājum gāvis bērsinjošā zemes sklypa savinā.

4. Slatybos projekto stadjoje, projektuojantį statinius, turinčius tiesioginį ryšį su statybos pastatams atitinkamus pastatams nustatyti naftadūgas apšvietimo reikalavimai.

5. Slatybos projekto stadjoje, projektuojantį gyvenamosios saugus atstumas nuo automobilių sauglykū ir garžū, atsiž Slatybos projekto stadjoje, projektuojantį automobilių sauglykū atstumus iki gyvenamosios pasikirties pastatų ar p. sistemos oro ėmimo angų, atsižvelgiant į STR 2.06.04.2014.

6. Kai planuojamos atstumas tarp gretimų pastatų 6 m - p parenkamas i atsparumū lignais.

7. Slatybos projekto stadjoje, projektuojantį privažiavimą. Gaisrinės saugos pagrindiniai reikalavimai: 2010 m. gruodžio 27 d. patvirtintos gaisrinės saugos taisyklės, 2005 m. vasario 18 27 d. įsakymo Nr. 1-223 redakcija.

8. Želdinių tvarkymo sprendiniai tiksliniai statybos projekt Lietuvos Respublikos želdinių įstatymo, 2007 m. birželio 28 atitinkantys medžiai ir krūmai priskiriami saugotiniems želdini nutarinas Nr. 206, nuostatomis bei savivaldybės želdinių reikalavimus.

9. Įvažiūmų/ivažiavimų viertos gali būdī tikslinamos (pastu reikalavimai, nustatytas statybos techniniame reglamente i reikšmes kiti. Bendrieji reikalavimai".

10. Gatvių raudonosios linijos nustatomos tik planuojamos teritorijos ribų gatvių raudonosios linijos yra rekomendacinės.