


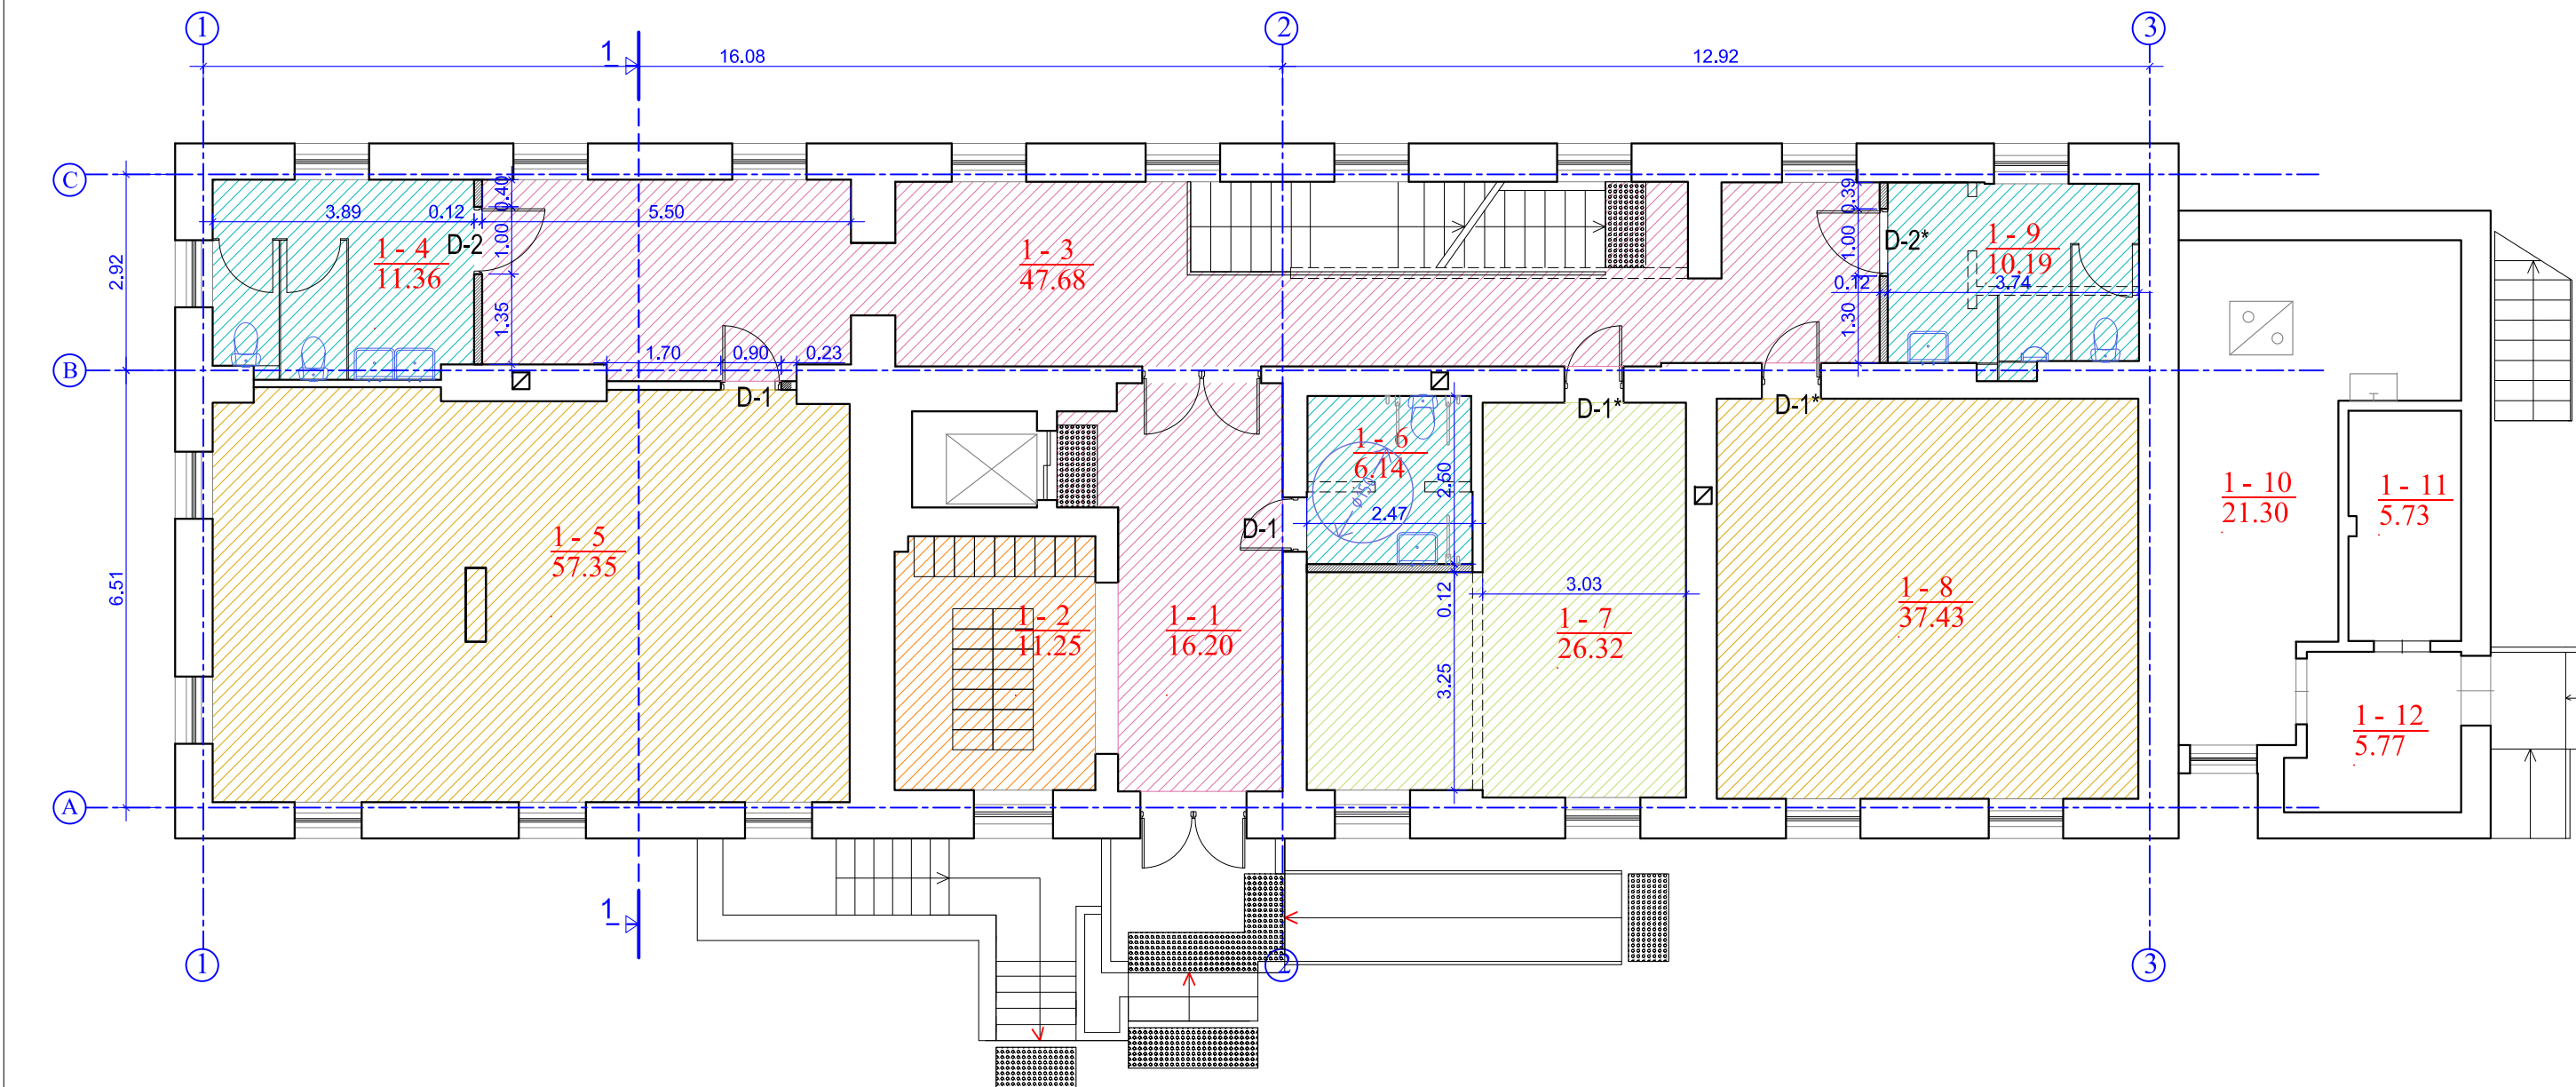

SUTARTINIAI ŽYMĖJIMAI


	ESAMOS SIENOS
	PROJEKTUOJAMA ATITVARA d=120mm
	KERTAMOS ANGOS
	GRIAUNAMOS ATITVAROS

Nr.	Pavadinimas	Plotas m²
1-1	Holas	16,2
1-2	Persirengimo patalpa	11,25
1-3	Koridorius	47,68
1-4	Mergaičių san.mazgas	11,36
1-5	Klasė	57,35
1-6	ŽN san.mazgas	6,14
1-7	Klasė	26,32
1-8	Klasė	37,43
1-9	Berniukų san.mazgas	10,19
1-10	Tech.patalpa	21,3
1-11	Tech.patalpa	5,73
1-12	Koridorius	5,77
Iš viso:		256,72

	Mokymo klasės
	Mokytojų patalpa
	Mokinių rūbinė
	San.mazgai
	Bendro naudojimo patalpos

PASTABA: 1. Angų dydžius tikslinti natūroje
2. Matmenis tikslinti natūroje

0	2025	PROJEKTINIAI PASIŪLYMAI STATYBOS LEIDIMUI				
LAIDA	DATA	LAIDOS STATUSAS, KEITIMO PRIEŽASTIS (JEI TAIKOMA)				
ATESTATO NR.	L&G UAB "LG PROJEKTAI"				STATINYS: Kultūros paskirties (visuomeninės grupės) pastato Marijampolėje, J.Bendoriaus g.5 paprastojo remonto projektas, pakeičiant paskirtį į mokslo paskirties (visuomeninės grupės)	
A439 / 0419	PV / PDV	G. Vieversys		2025	BRĖŽINYS: Pirmo aukšto planas M 1:100	
	ARCH.	G. Vieversytė		2025		
KALBA	STATYTOJAS: UAB "Hidroresta"				PROJEKTO NR.:	
LT					0725 - PP - A - 01	
					LAPAS	LAPŲ
					1	1

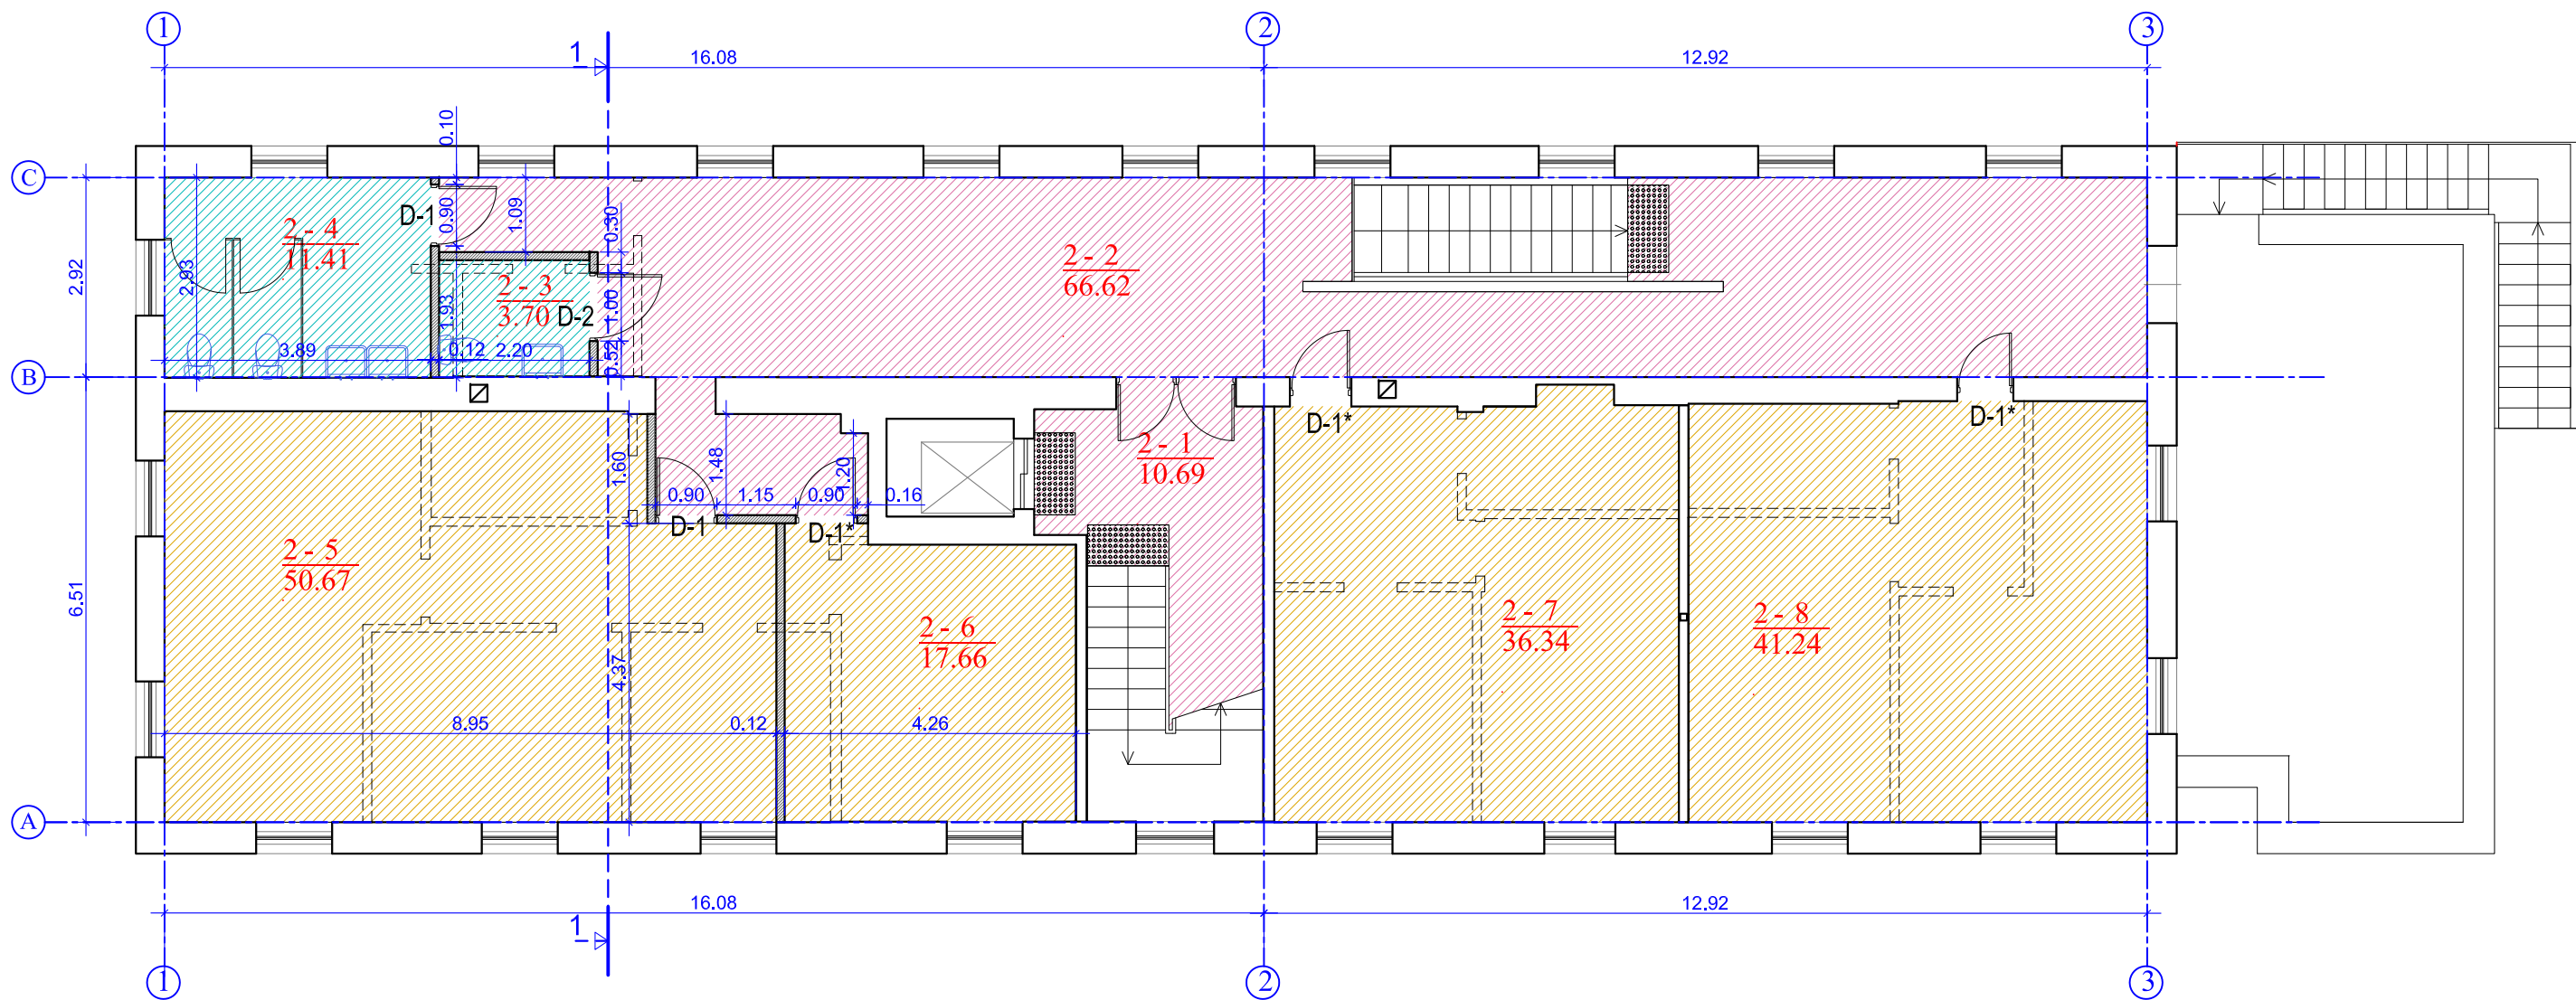

SUTARTINIAI ŽYMĖJIMAI


	ESAMOS SIENOS
	PROJEKTUOJAMA ATITVARA d-120mm
	GRIAUNAMOS ATITVAROS

Nr.	Pavadinimas	Plotas m ²
2-1	Laiptinė	10,69
2-2	Koridorius	66,62
2-3	ŽN / berniukų san.mazgas	3,7
2-4	Mergaičių san.mazgas	11,41
2-5	Klasė	50,67
2-6	Klasė	17,66
2-7	Klasė	36,34
2-8	Klasė	41,24
Iš viso:		238,33


	Mokymo klasės
	San.mazgai
	Bendro naudojimo patalpos

PASTABA: 1. Angų dydžius tikslinti natūroje
2. Matmenis tikslinti natūroje

0	2025	PROJEKTINIAI PASIŪLYMAI STATYBOS LEIDIMUI						
LAIDA	DATA	LAIDOS STATUSAS, KEITIMO PRIEŽASTIS (JEI TAIKOMA)						
ATESTATO NR.	L&G UAB "LG PROJEKTAI"				STATINYS: Kultūros paskirties (visuomeninės grupės) pastato Marijampolėje, J.Bendoriaus g.5 paprastojo remonto projektas, pakeičiant paskirtį į mokslo paskirties (visuomeninės grupės)			
	A439 / 0419	PV / PDV	G. Vieversys		2025	BRĖŽINYS: Antro aukšto planas	LAIDA	
	ARCH.	G. Vieversytė		2025	M 1:100		0	
KALBA	STATYTOJAS: UAB "Hidroresta"				PROJEKTO NR.:		LAPAS	LAPŲ
LT					0725 - PP - A - 02		1	1

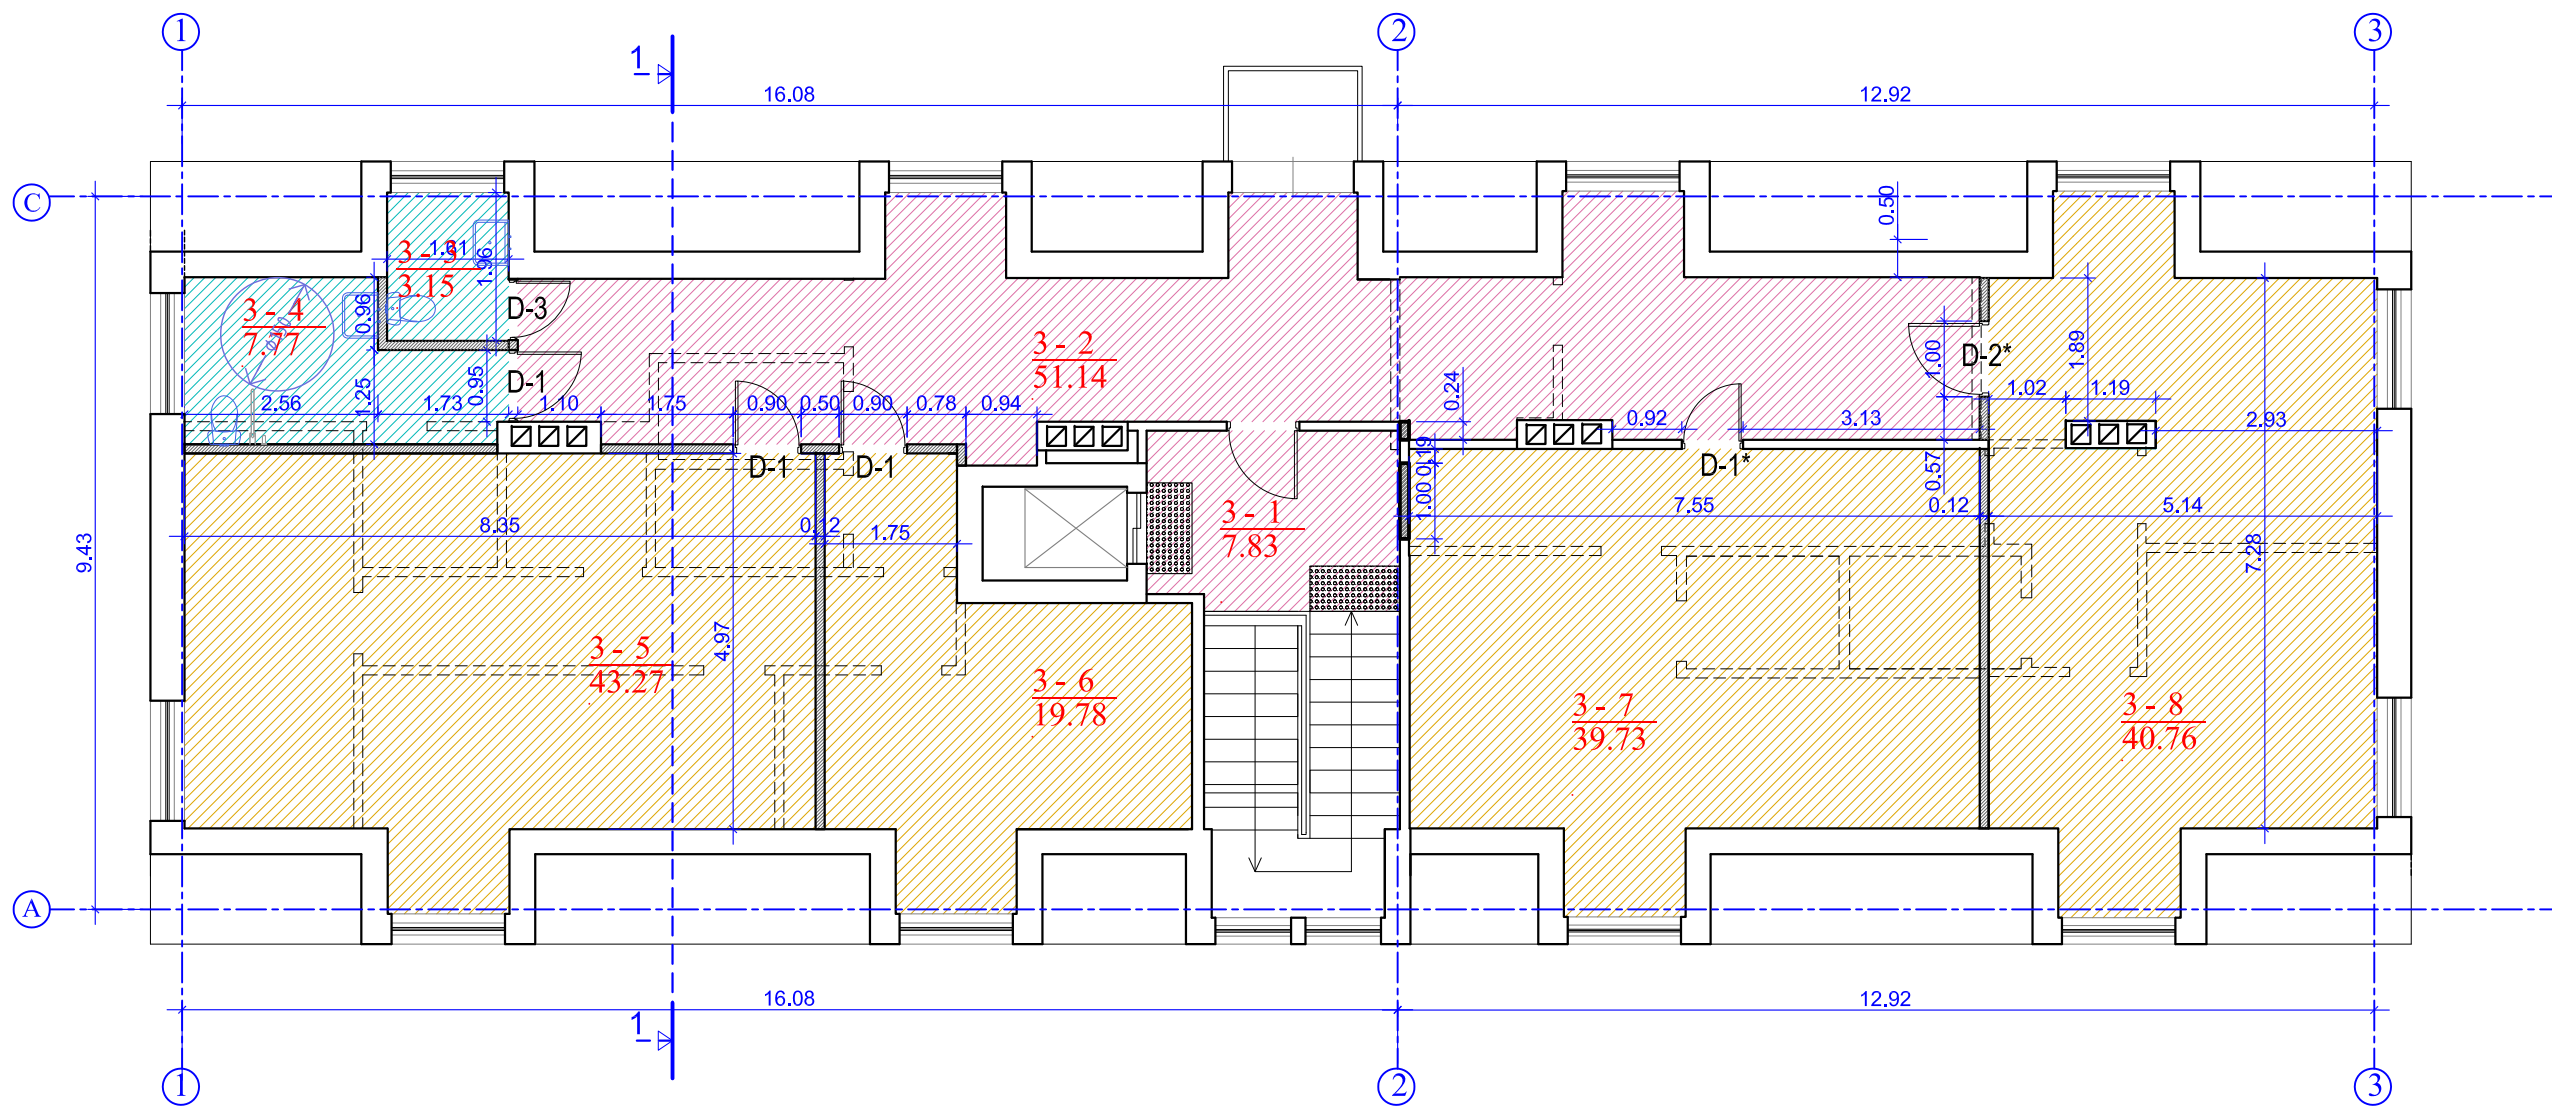

SUTARTINIAI ŽYMĖJIMAI

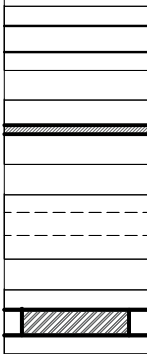

ESAMOS SIENOS

PROJEKTUOJAMA ATITVARA d-120mm

GRIAUNAMOS ATITVAROS

UŽTAISOMOS ANGOS


Trečio aukšto patalpų eksplikacija

Nr.	Pavadinimas	Plotas m²
3-1	Laiptinė	7,83
3-2	Koridorius	51,14
3-3	Berniukų san.mazgas	3,15
3-4	Mergaičių / ŽN san.mazgas	7,77
3-5	Klasė	43,27
3-6	Klasė	19,78
3-7	Klasė	39,73
3-8	Klasė	40,76
Iš viso:		213,43


	Mokymo klasės
	San.mazgai
	Bendro naudojimo patalpos

PASTABA: 1. Angų dydžius tikslinti natūroje
2. Matmenis tikslinti natūroje

0	2025	PROJEKTINIAI PASIŪLYMAI STATYBOS LEIDIMUI					
LAIDA	DATA	LAIDOS STATUSAS, KEITIMO PRIEŽASTIS (JEI TAIKOMA)					
ATESTATO NR.	L&G UAB "LG PROJEKTAI"				STATINYS: Kultūros paskirties (visuomeninės grupės) pastato Marijampolėje, J.Bendoriaus g.5 paprastojo remonto projektas, pakeičiant paskirtį į mokslo paskirties (visuomeninės grupės)		
A439 / 0419	PV / PDV	G. Vieversys		2025	BRĖŽINYS: Trečio aukšto planas	LAIDA	
	ARCH.	G. Vieversytė		2025		M 1:100	0
KALBA	STATYTOJAS: UAB "Hidroresta"				PROJEKTO NR.: 0725 - PP - A - 03	LAPAS	LAPŲ
LT							1

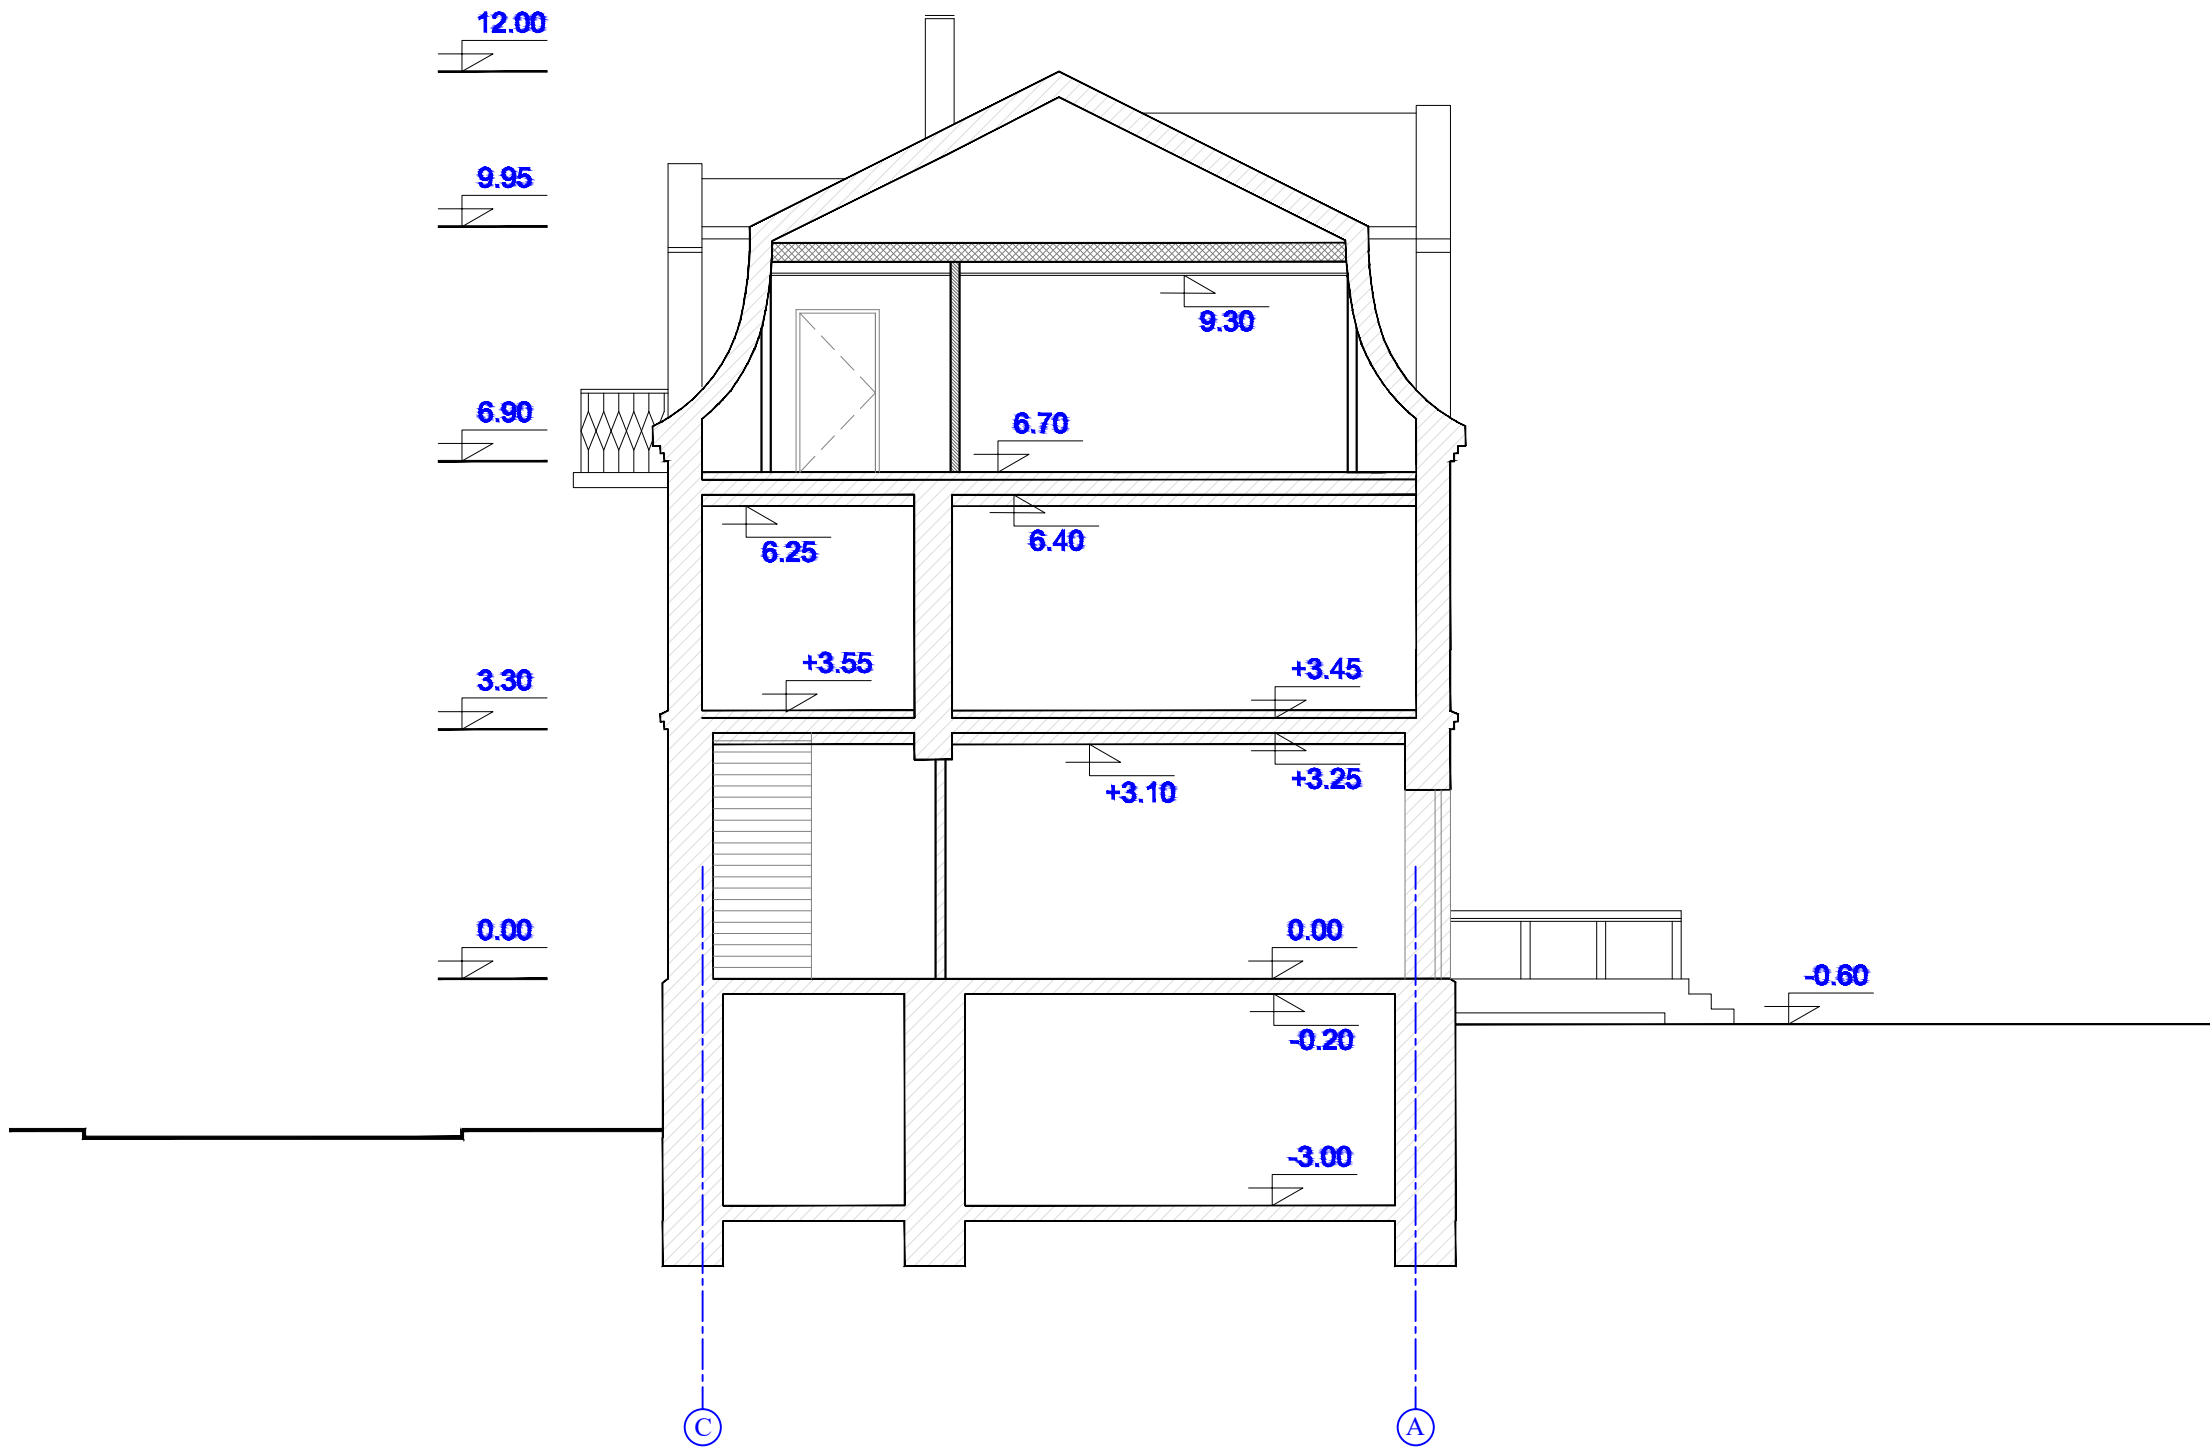

SUTARTINIAI ŽYMĖJIMAI

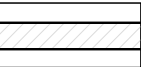 ESAMOS PASTATO KONSTRUKCIJOS

PASTABA: 1. Angų dydžius tikslinti natūroje
2. Matmenis tikslinti natūroje

0	2025	PROJEKTINIAI PASIŪLYMAI STATYBOS LEIDIMUI						
LAIDA	DATA	LAIDOS STATUSAS, KEITIMO PRIEŽASTIS (JEI TAIKOMA)						
ATESTATO NR.	L&G UAB "LAIMOS IR GINTO PROJEKTAI"				STATINYS: Kultūros paskirties (visuomeninės grupės) pastato Marijampolėje, J.Bendoriaus g.5 paprastojo remonto projektas, pakeičiant paskirtį į mokslo paskirties (visuomeninės grupės)			
A439 / 0419	PV / PDV	G. Vieversys		2025	BRĖŽINYS: Pjūvis 1-1		M 1:100	LAIDA
	ARCH.	G. Vieversytė		2025				0
KALBA	STATYTOJAS: UAB "Hidroresta"				PROJEKTO NR.: 0725 - PP - A - 04		LAPAS	LAPŲ
LT							1	1