



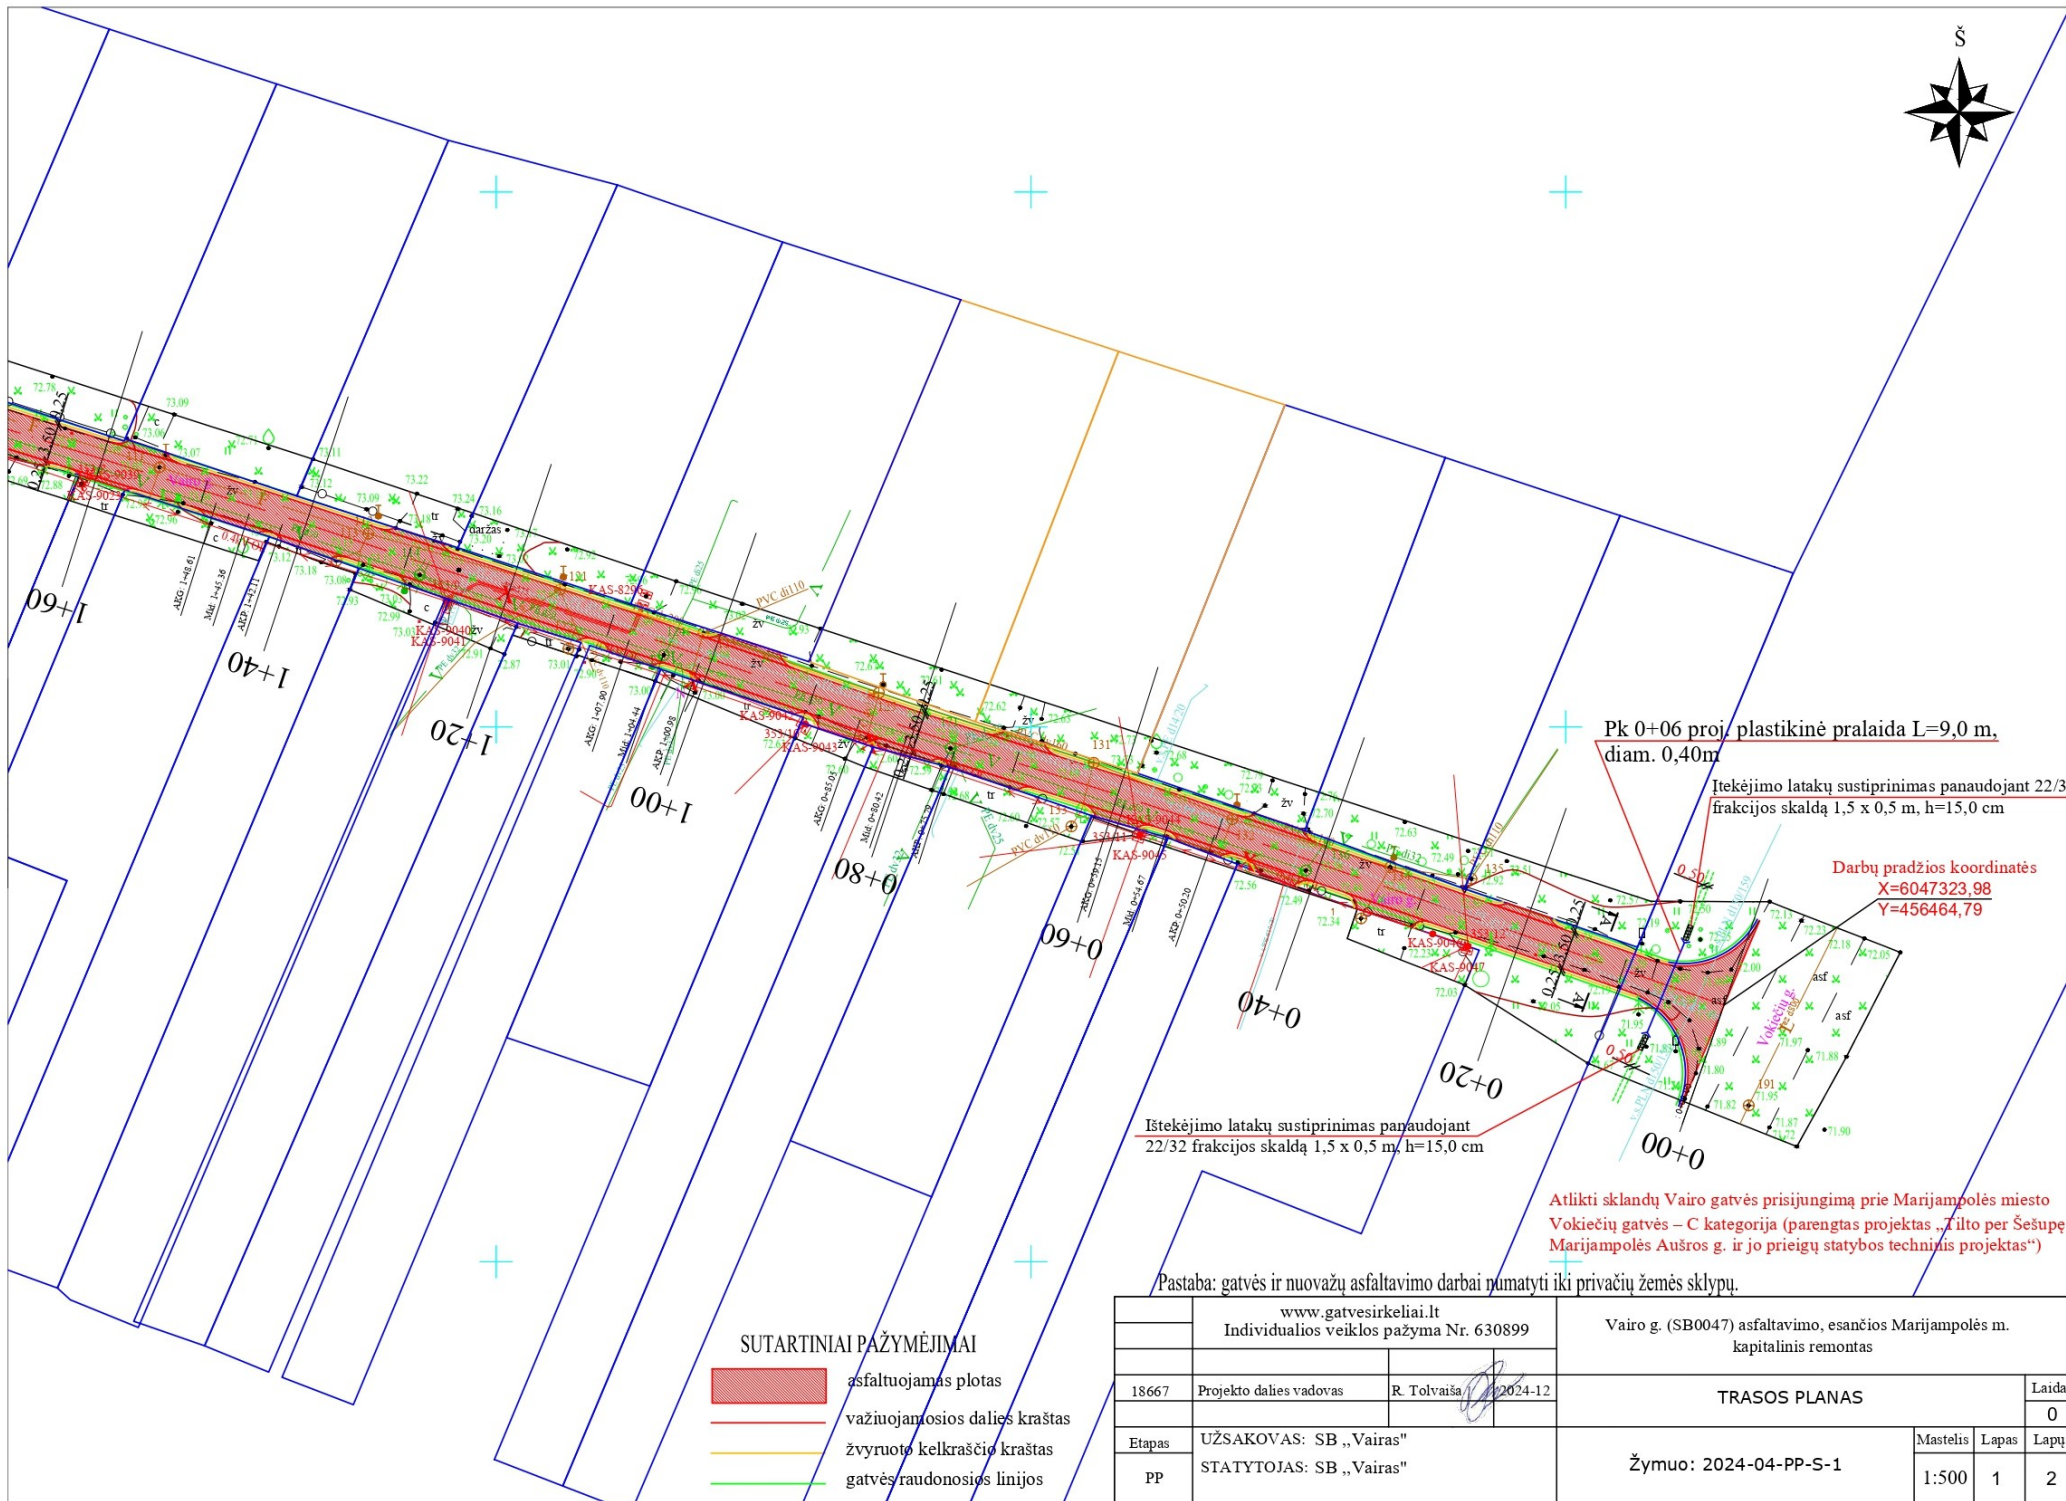



Darbų pabaigos koordinatės
X=6047443,12
Y=456143,18

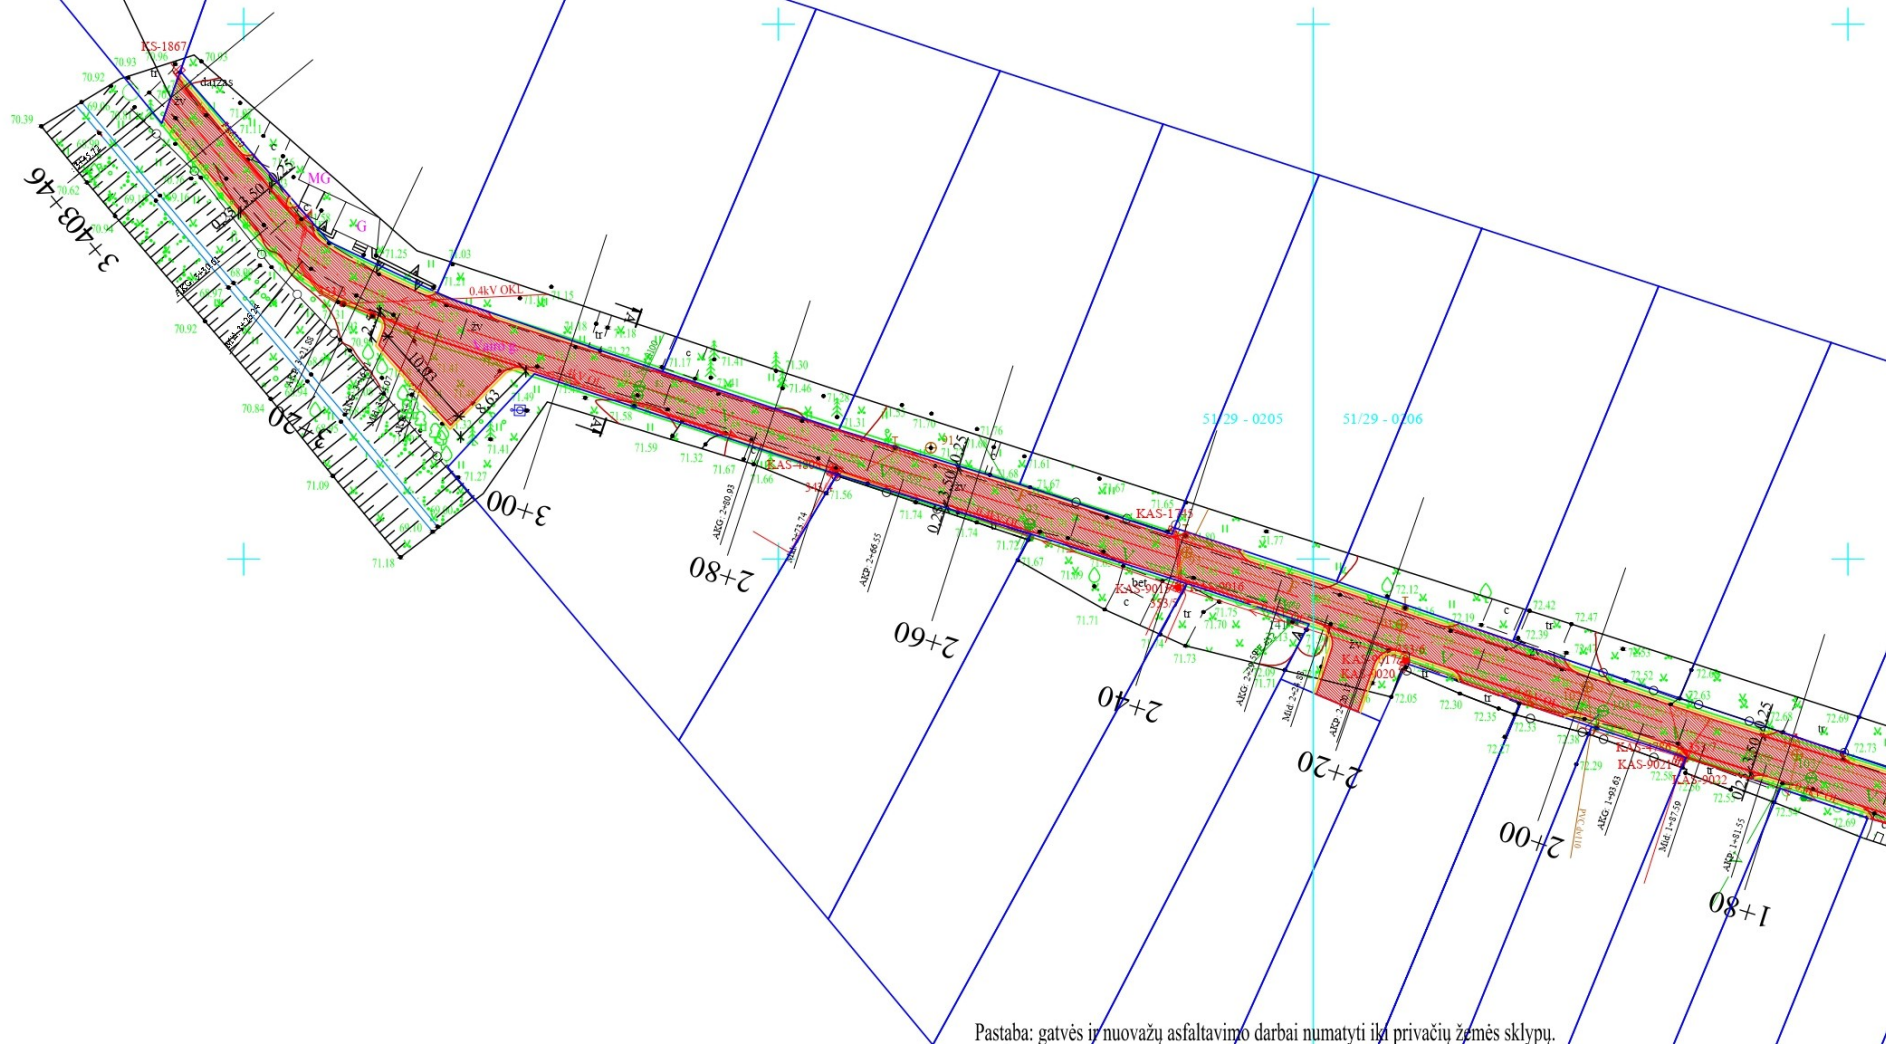

Pastaba: gatvės ir nuovazų asfaltavimo darbai numatyti iki privačių žemės sklypų.

SUTARTINIAI PAŽYMĖJIMAI

- asfaltuojamas plotas
- važiuojamosios dalies kraštas
- žvyruoto kelkraščio kraštas
- gatvės raudonosios linijos

www.gatvesirkeliai.lt		Vairo g. (SB0047) asfaltavimo, esančios Marijampolės m. kapitalinis remontas	
Individualios veiklos pažyma Nr. 630899			
18667	Projekto dalies vadovas	R. Tolvaša	2024-12
Etapas		UŽSAKOVAS: SB „Vairas“	
PP		STATYTOJAS: SB „Vairas“	
		TRASOS PLANAS	
		Žymuo: 2024-04-PP-S-1	
		Mastelis	Lapas
		1:500	2
		Laida	Lapų
		0	2