

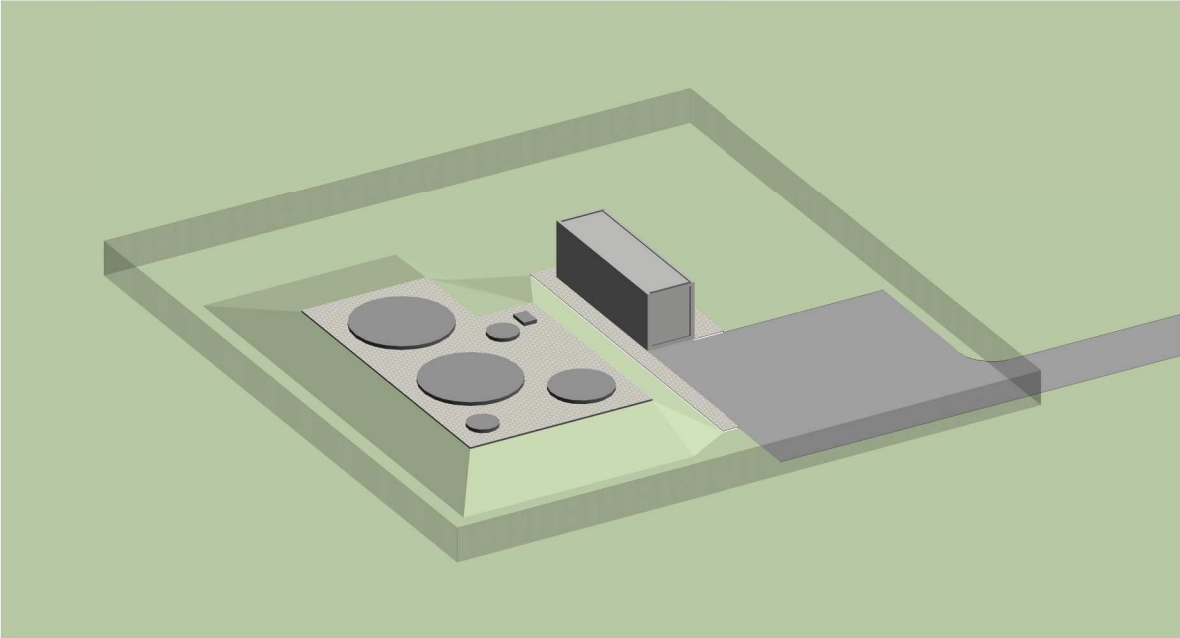
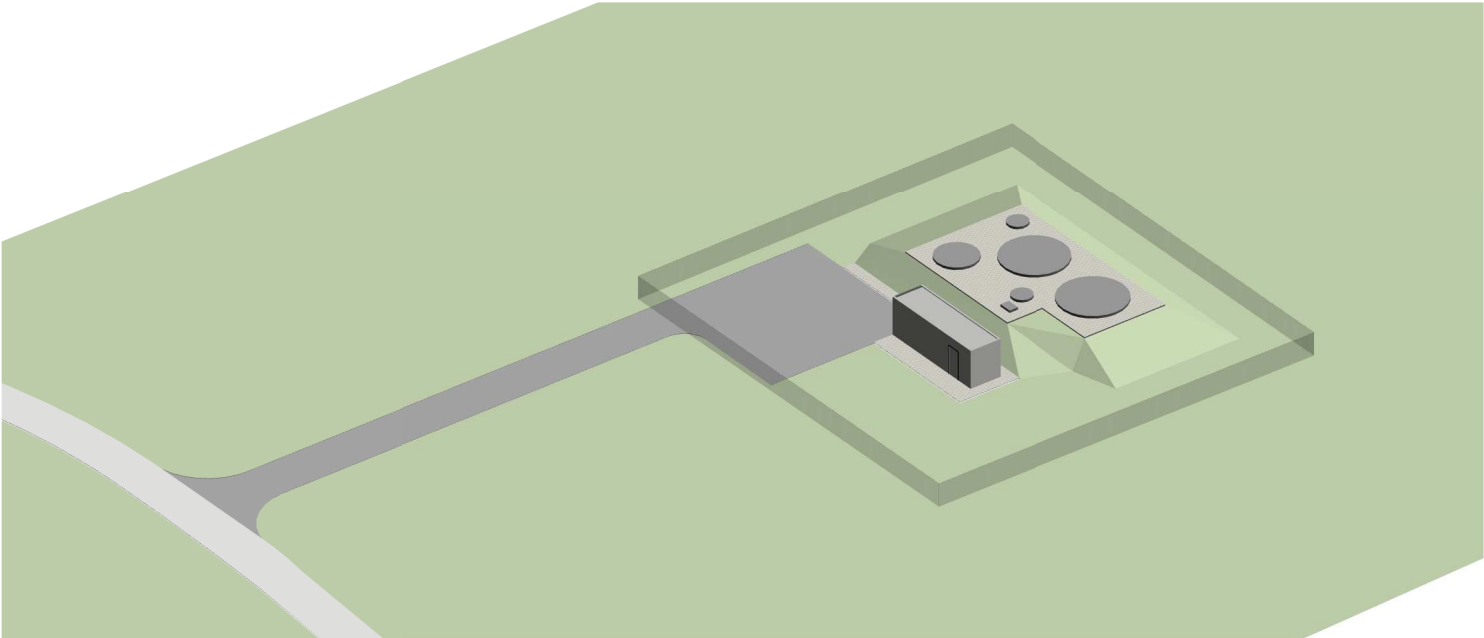


VAIZDINĖ MEDŽIAGA

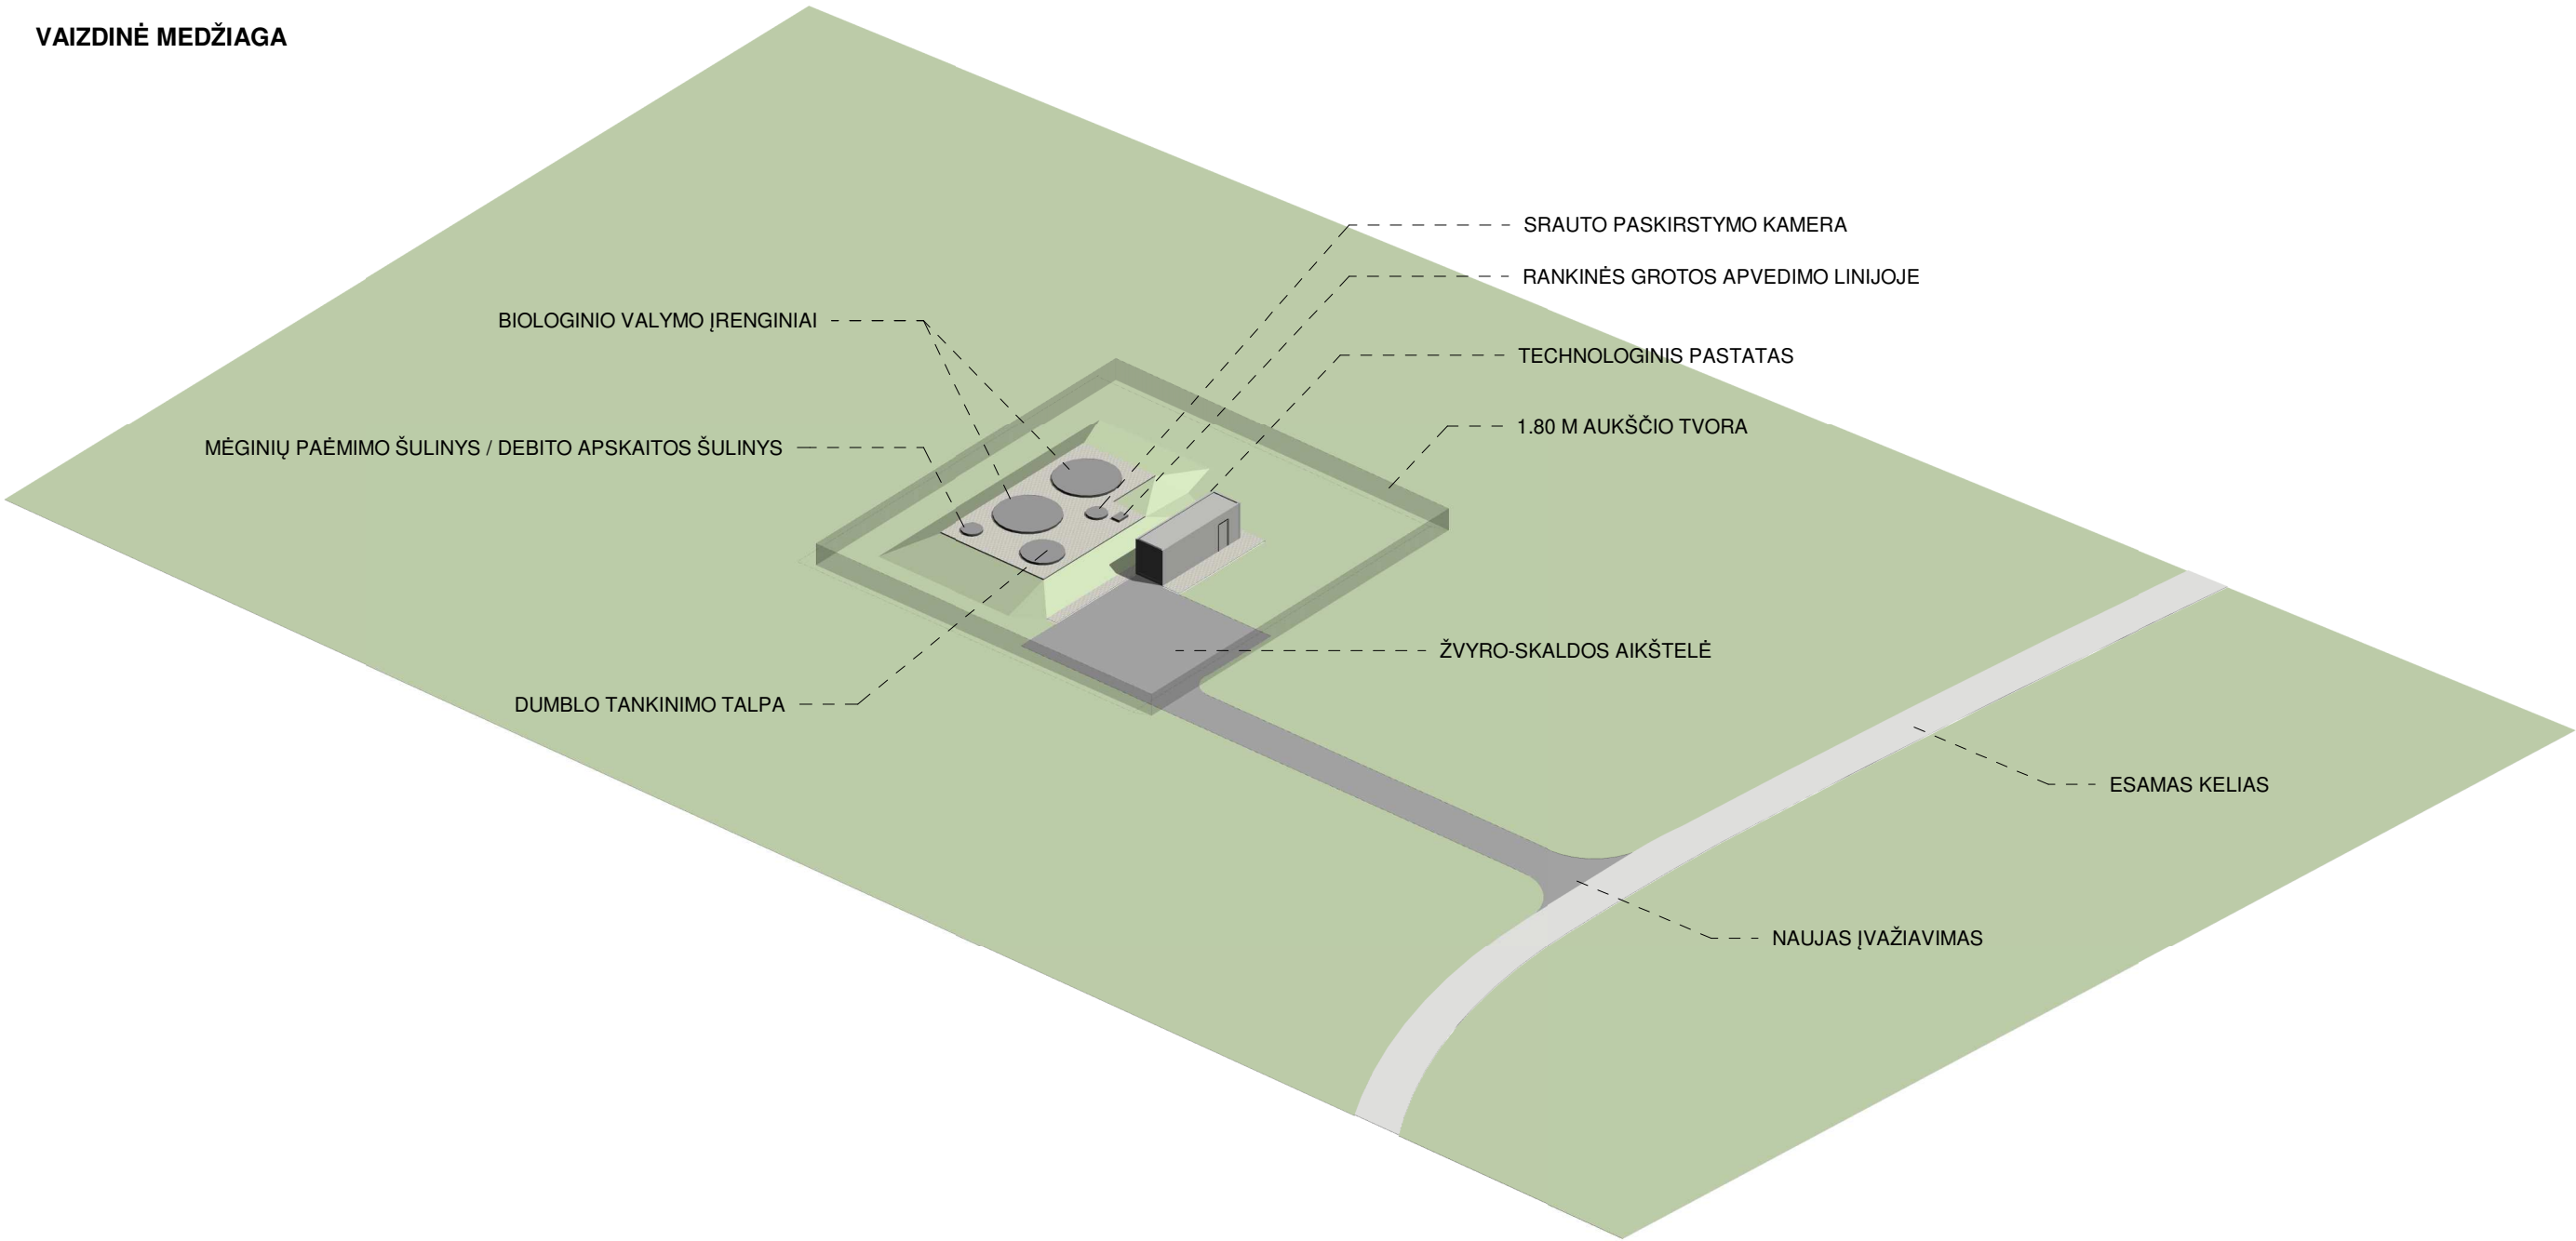

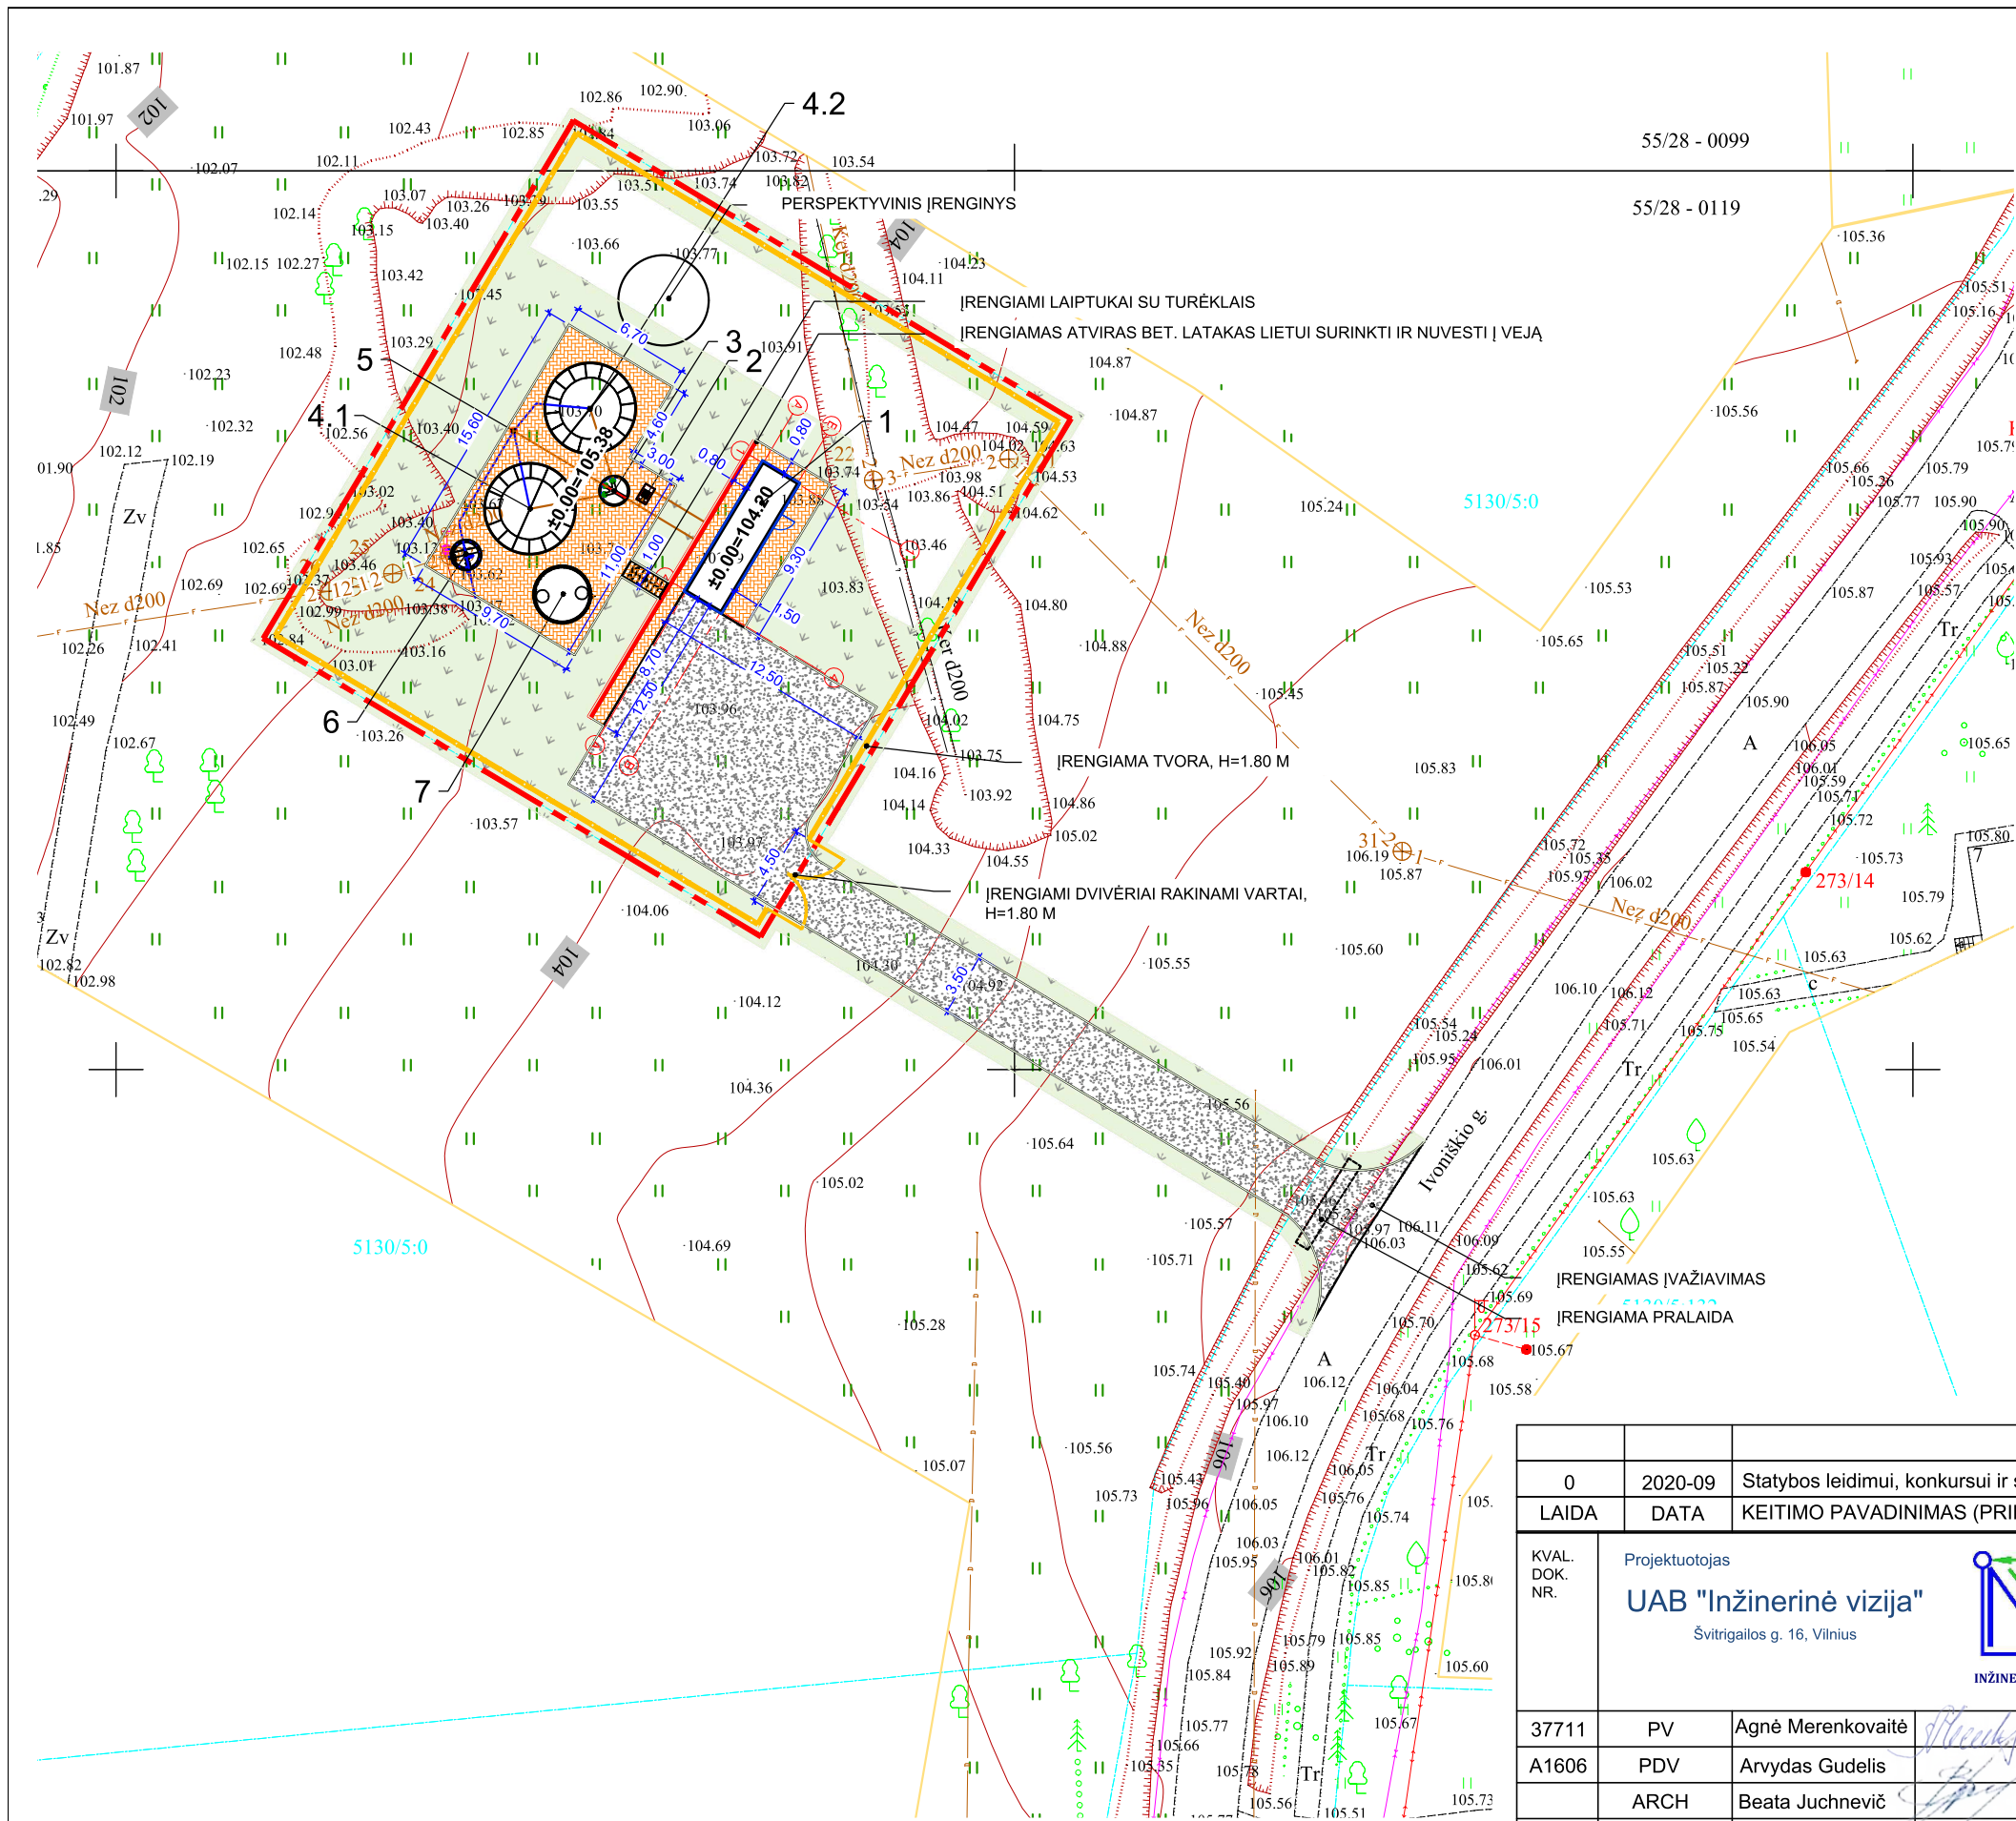

SITUACIJOS SCHEMA

SUTARTINIAI ŽYMĖJIMAI

- [Pattern] ĮRENGIAMA ŽVYRO - SKALDOS DANGA
- [Pattern] ATSODINAMA VEJA
- [Pattern] ĮRENGIAMA BET. TRINKELIŲ DANGA
- [Pattern] ĮRENGIAMA TVORA, H=1.80 M
- [Pattern] SKLYPO RIBA

EKSPLIKACIJA:

- 1 - TECHNOLOGINIS PASTATAS;
- 2 - RANKINĖS GROSOS APVEDIMO LINIJOJE;
- 3 - SRAUTO PASKIRSTYMO KAMERA;
- 4.1/4.2 - BIOLOGINIO VALYMO ĮRENGINYS;
- 5 - SRAUTO SURINKIMO ŠULINYS;
- 6 - MĖGINIŲ PAĖMIMO ŠULINYS/DĖBITO APSKAITOS ŠULINYS;
- 7 - DUMBLO TANKINIMO TALPA;

PASTABOS:



- 1. Matmenys nurodyti metrais;
- 2. Naudota aukščių sistema - LAS07;
- 3. Esamų ir naujų dangų sujungimo vietose dangų paviršiaus altitudės turi sutapti;
- 4. Vykdam statybos darbus būtina vadovautis LR Aplinkos apsaugos ministerijos įsakymu 2010-03-15 Nr. D1-193 "Želdinių apsaugos, vykdam statybos darbus, taisyklės";
- 5. Prieš pradėdam statybos darbus, būtina išvalyti visą teritoriją;
- 6. Baigus statybos darbus būtina atstatyti visas pažeistas, statybos darbų metu, dangas.


0	2020-09	Statybos leidimui, konkursui ir statybai					
LAIDA	DATA	KEITIMO PAVADINIMAS (PRIEŽASTIS)					
KVAL. DOK. NR.	Projektuotojas UAB "Inžinerinė vizija" Švitrigailos g. 16, Vilnius				STATINIO PROJEKTO PAVADINIMAS NUOTEKŲ VALYKLOS IVONIŠKIO G. GUDELIŲ MST. MARIJAMPOLĖS SAV. STATYBOS PROJEKTAS (II ETAPAS)		
	37711	PV				Agnė Merenkovaitė	2020-09
	A1606	PDV				Arvydas Gudelis	2020-09
		ARCH				Beata Juchnevič	2020-09
					DOKUMENTO PAVADINIMAS	LAIDA	
					Dangų planas	0	
KALBOS TRUMP. LT	STATYTOJAS /UŽSAKOVAS UAB "SŪDUVOS VANDENYS"			DOKUMENTO ŽYMUO INVI-VP-2005-06-TDP2-SP-B_01		LAPAS	LAPŲ
						1	1



EKSPLIKACIJA:

-

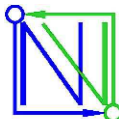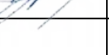0	2020-09	Statybos leidimui, konkursui ir statybai					
LAIDA	DATA	KEITIMO PAVADINIMAS (PRIEŽASTIS)					
KVAL. DOK. NR.	Projektuotojas				STATINIO PROJEKTO PAVADINIMAS NUOTEKŲ VALYKLOS IVONIŠKIO G. GUDELIŲ MST. MARIJAMPOLĖS SAV. STATYBOS PROJEKTAS (II ETAPAS)		
	UAB "Inžinerinė vizija"						
	Švitrigailos g. 16, Vilnius						
37711	PV	Agnė Merenkovaitė		2020-09	DOKUMENTO PAVADINIMAS Aukščių planas		LAIDA 0
A1606	PDV	Arvydas Gudelis		2020-09			
	ARCH	Beata Juchnevič		2020-09			
KALBOS TRUMP.	STATYTOJAS /UŽSAKOVAS		DOKUMENTO ŽYMUO			LAPAS	LAPŲ
	UAB "SŪDUVOS VANDENYS"					1	1
LT							

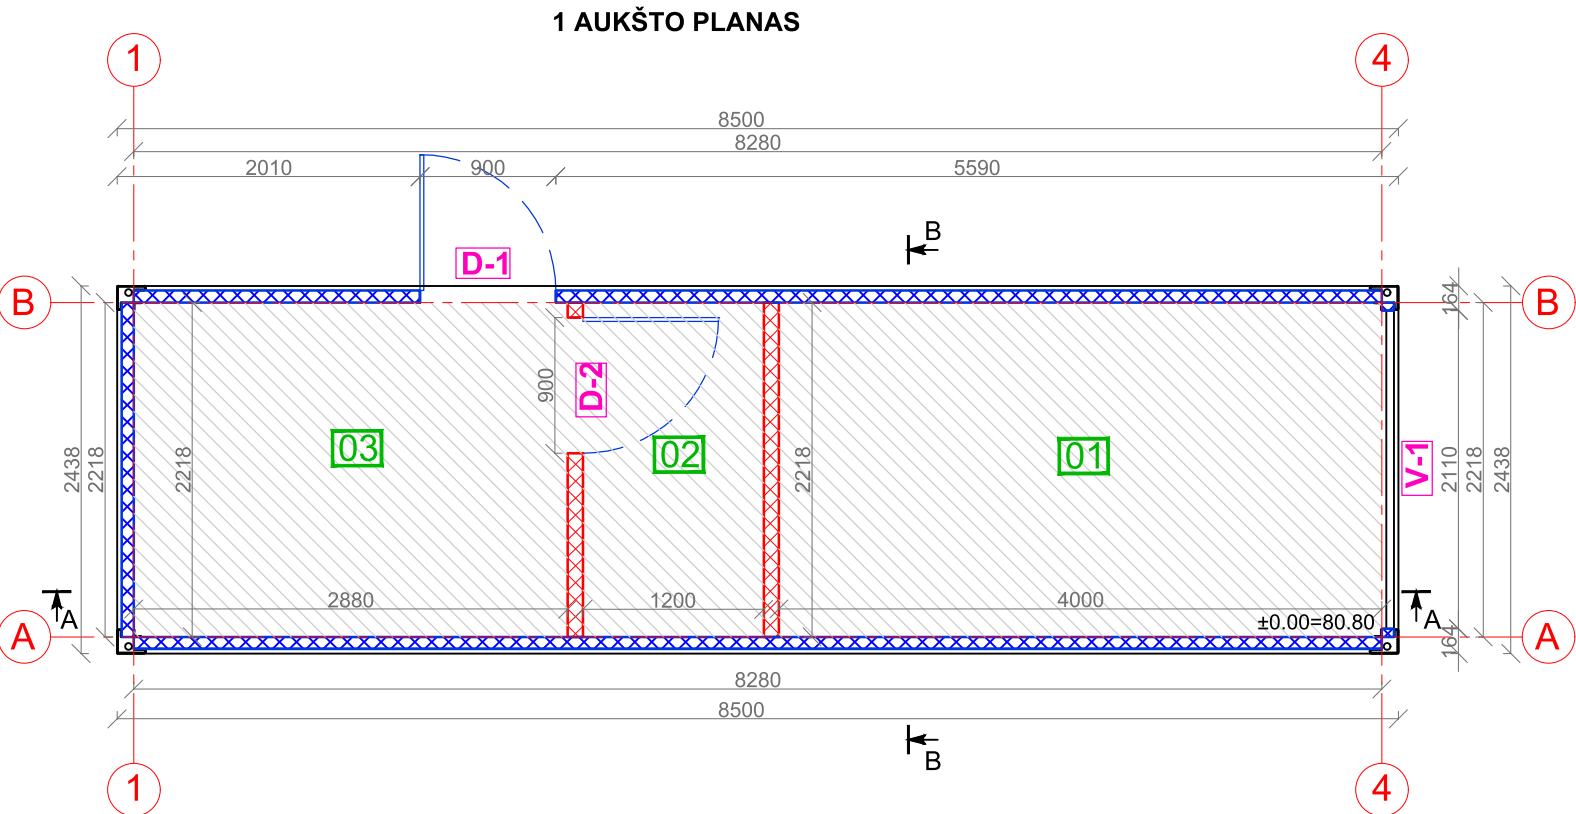

PATALPŲ EKSPLIKACIJA		
NR.	PAVADINIMAS	PLOTAS, m²
01	Parengtinio valymo patalpa	8,87
02	El. įvado/automatikos valdymo patalpa	2,66
03	Orapūčių patalpa	6,39
BENDRAS PLOTAS		17,92

SUTARTINIAI ŽYMĖJIMAI

Daugiasluoksni plokštė (cinkuotas, dažytas plienas/ poliizocianuratas 80 mm/ cinkuotas, dažytas plienas)

Daugiasluoksni plokštė su akmens vatos užpildu, t=100 mm. Pertvara EI 45.


Jūrinė fanera+rifliuotas aliuminis

PASTABOS:

1. Prieš užsakant gaminius, angų matmenis tikslinti vietoje;

2. Matmenys duoti milimetrais;

3. Ventilacinės angas ir jų tikslesnę padėtį tikslinti su ŠVOK dalimi.

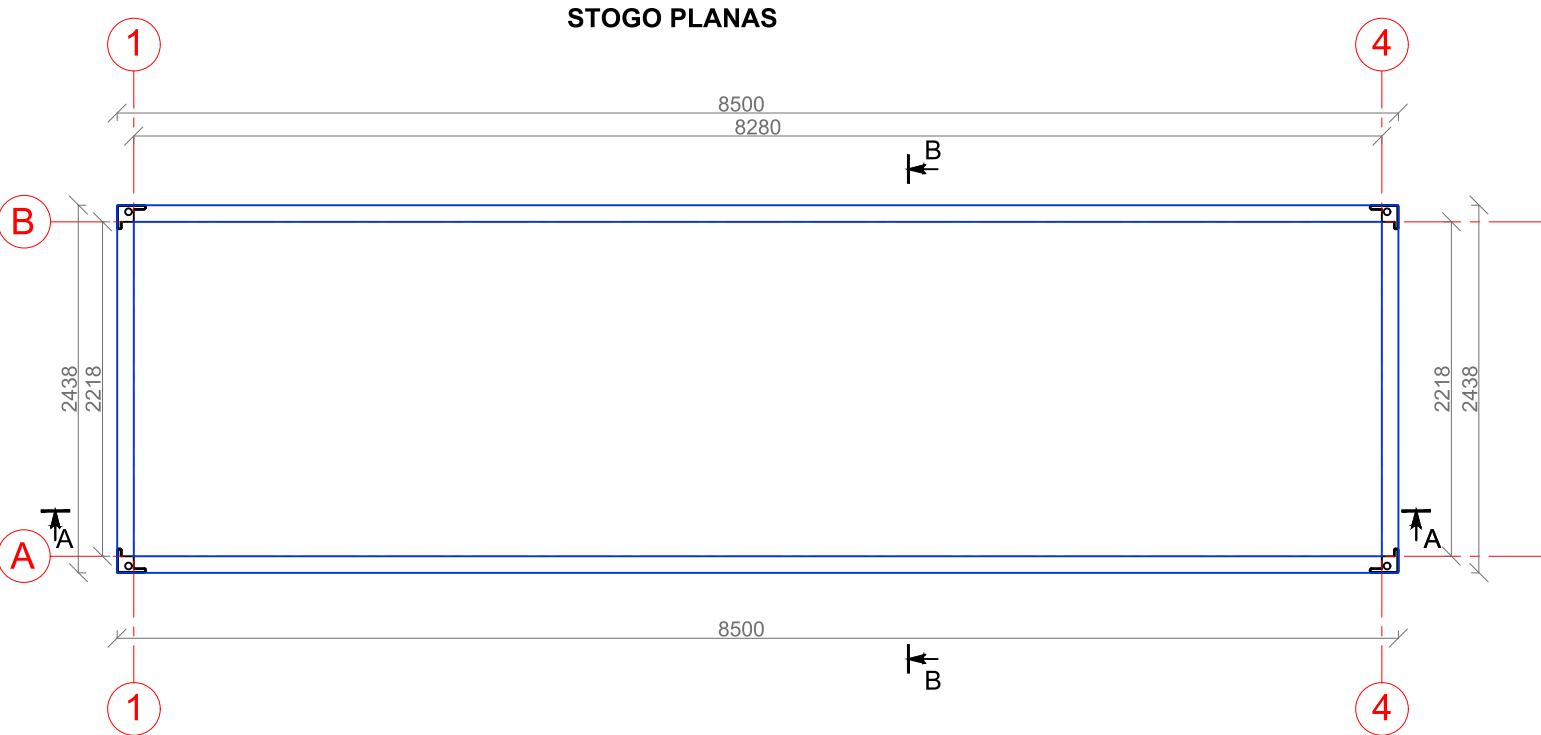

DURŲ ŽINIARAŠTIS

Nr.	VAIZDAS	Kiekis, vnt	Plotas, m²	Aprašymas
D-1		1	$\frac{1 \times 1,83}{1,83}$	Lauko vienvėrės plieninės, apšiltintos akmens vata, durys; Spalva - pilka RAL 9006 (arba analogas); $U \leq 1,4 \text{ W/m}^2\text{K}$; Su užrakto mechanizmu; Rakinamos.
D-2		1	$\frac{1 \times 1,89}{1,89}$	Vidaus vienvėrės plieninės durys; Priešgaisrinės EW30-C0; Spalva - balta; Rakinamos.


VARTŲ ŽINIARAŠTIS



Nr.	VAIZDAS	Kiekis, vnt	Plotas, m²	Aprašymas
V-1		1	$\frac{1 \times 6,48}{6,48}$	Lauko rankiniu būdu pakeliami vartai; Vartų lakšto paviršius cinkuotas plienas, padengtas sluoksniu; Spalva - pilka RAL 9006 (arba analogas); $U \leq \max 1,4 \text{ W/m}^2\text{K}$; Su užrakto mechanizmu; Rakinami.

Pastabos:

1. Matmenys duoti milimetrais. Prieš užsakant gaminius, angų matmenis tikslinti vietoje;


2. Durų varstymą žiūrėti 1 aukšto plane.

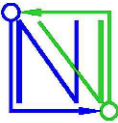0	2020-09	Statybos leidimui, konkursui ir statybai							
LAIDA	DATA	KEITIMO PAVADINIMAS (PRIEŽASTIS)							
KVAL. DOK. NR.	Projektuotojas		 INŽINERINĖ VIZIJA		STATINIO PROJEKTO PAVADINIMAS NUOTEKŲ VALYKLOS IVONIŠKIO G. GUDELIŲ MST. MARIJAMPOLĖS SAV. STATYBOS PROJEKTAS (II ETAPAS)				
	UAB "Inžinerinė vizija"								
	Švitrigailos g. 16, Vilnius								
37711	PV	Agnė Merenkovaityė		2020-09	DOKUMENTO PAVADINIMAS 1 aukšto planas, stogo planas, durų ir vartų žiniaraščiai				
A1606	PDV	Arvydas Gudelis		2020-09					
	ARCH	Beata Juchnevič		2020-09					
KALBOS TRUMP.	STATYTOJAS /UŽSAKOVAS				DOKUMENTO ŽYMUO			LAPAS	LAPŲ
LT	UAB "SŪDUVOS VANDENYS"							1	1

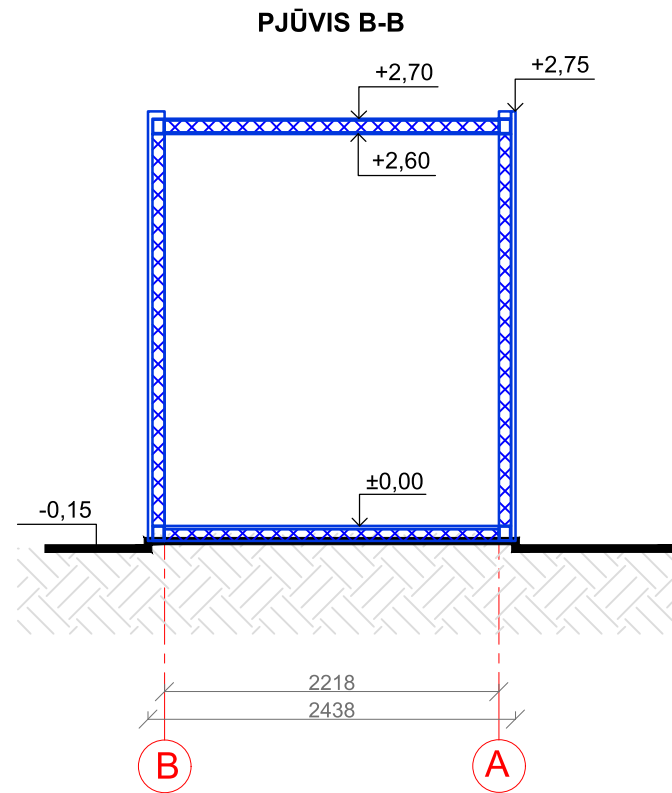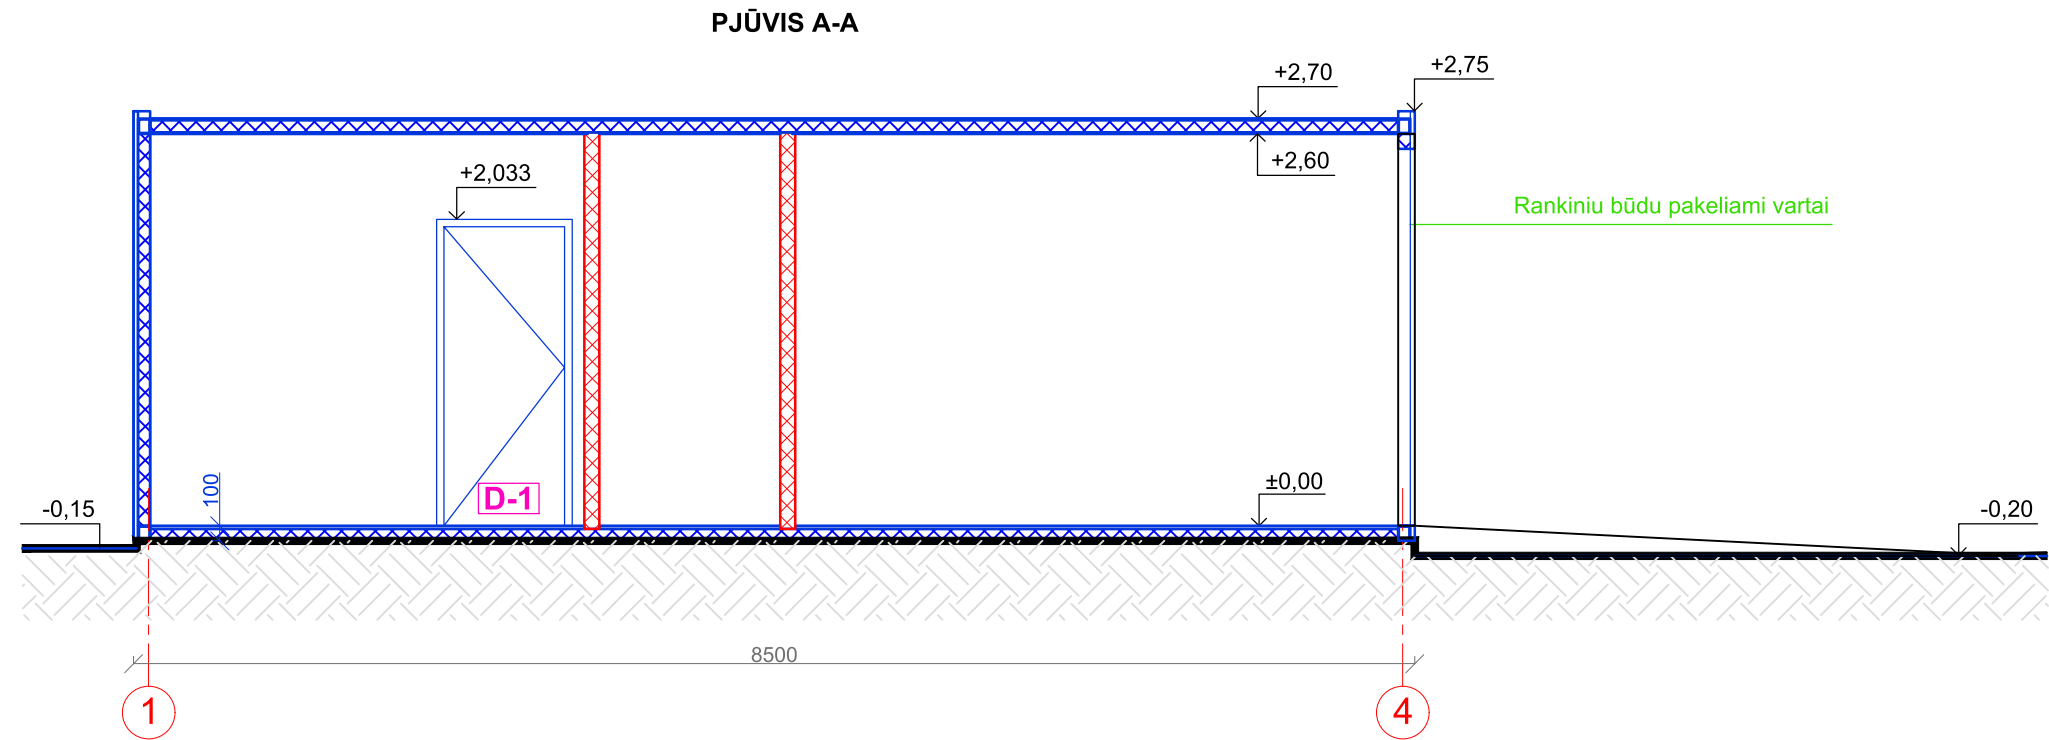


- SUTARTINIAI ŽYMĖJIMAI**
- Daugiasluoksnė plokštė (cinkuotas, dažytas plienas/ poliizocianuratas 80 mm/ cinkuotas, dažytas plienas)
 - Daugiasluoksnė plokštė su akmens vatos užpildu, t=100 mm. Pertvara EI 45.


- PASTABOS:**
- Pastatas konteinerinio tipo. Modulis pilnai pagaminamas gamykloje, atvežamas ir pastatomas sklype bei pritvirtinamas prie naujai įrengtų pamatų.
 3. Matmenys duoti milimetrais;
 4. Ventiliacinės angas ir jų tikslesnę padėtį tikslinti ŠVOK dalyje.

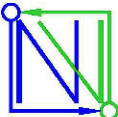0	2020-09	Statybos leidimui, konkursui ir statybai				
LAIDA	DATA	KEITIMO PAVADINIMAS (PRIEŽASTIS)				
KVAL. DOK. NR.	Projektuotojas UAB "Inžinerinė vizija" Švitrigailos g. 16, Vilnius		 INŽINERINĖ VIZIJA		STATINIO PROJEKTO PAVADINIMAS NUOTEKŲ VALYKLOS IVONIŠKIO G. GUDELIŲ MST. MARIJAMPOLĖS SAV. STATYBOS PROJEKTAS (II ETAPAS)	
37711	PV	Agnė Merenkovaitė		2020-09		
A1606	PDV	Arvydas Gudelis		2020-09		
	ARCH	Beata Juchnevič		2020-09		
					DOKUMENTO PAVADINIMAS	
					Pjūviai	
					0	
KALBOS TRUMP.	STATYTOJAS /UŽSAKOVAS				DOKUMENTO ŽYMUO	
LT	UAB "SŪDUVOS VANDENYS"				INVI-VP-2005-06-TDP2-SA-B_02	
					LAPAS	LAPŲ
					1	1


FASADAS TARP AŠIŲ 1-4

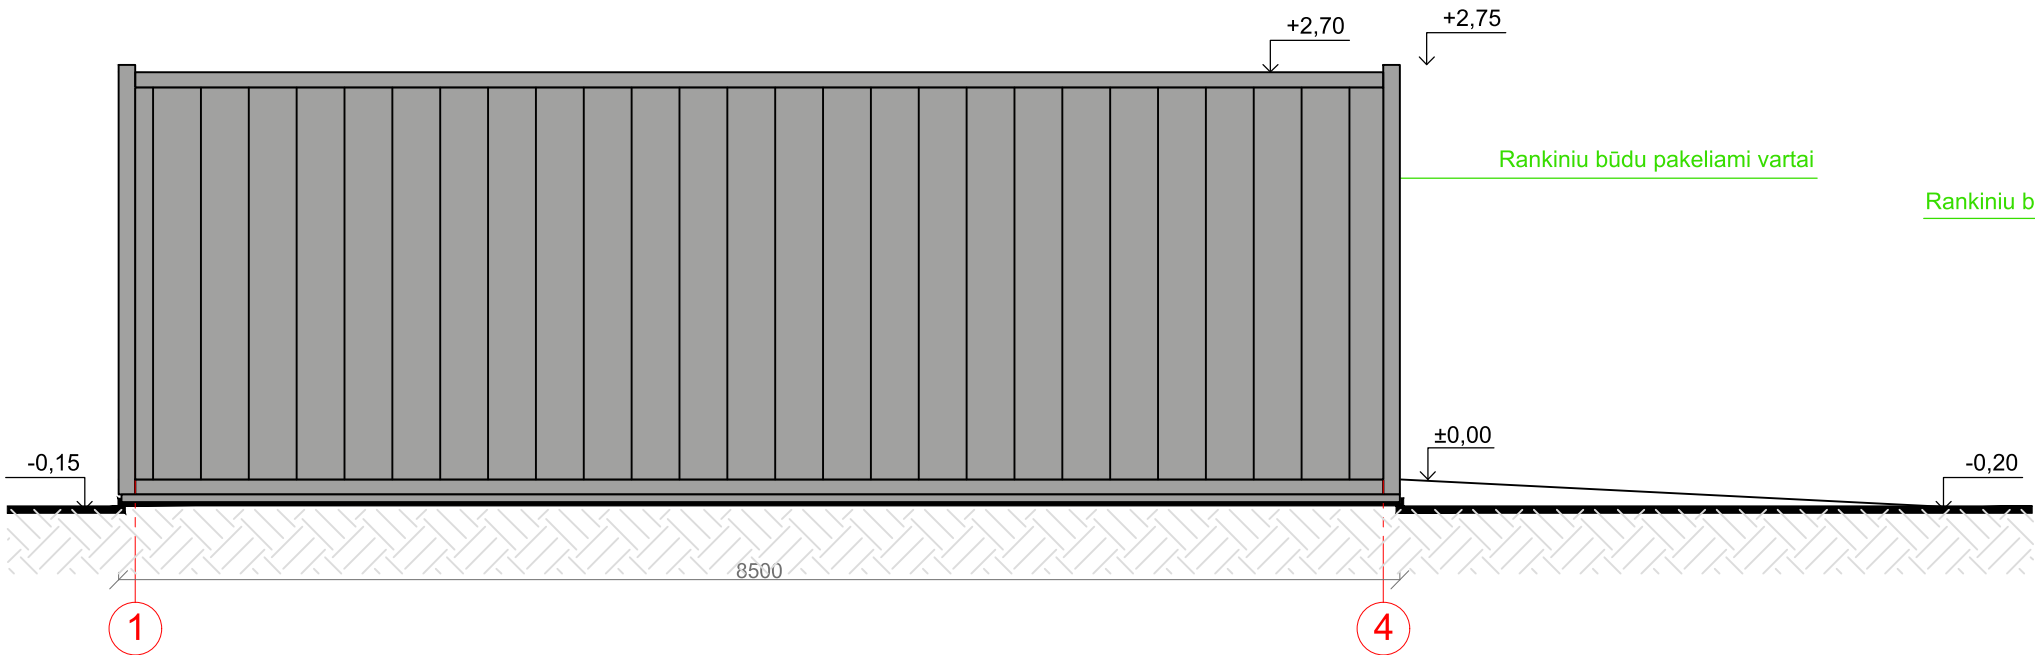


FASADAS TARP AŠIŲ A-B

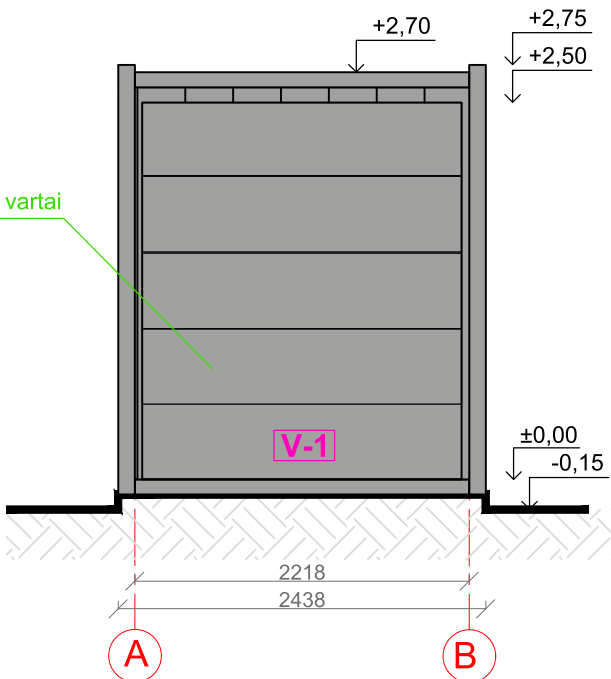

FASADAS TARP AŠIŲ 4-1

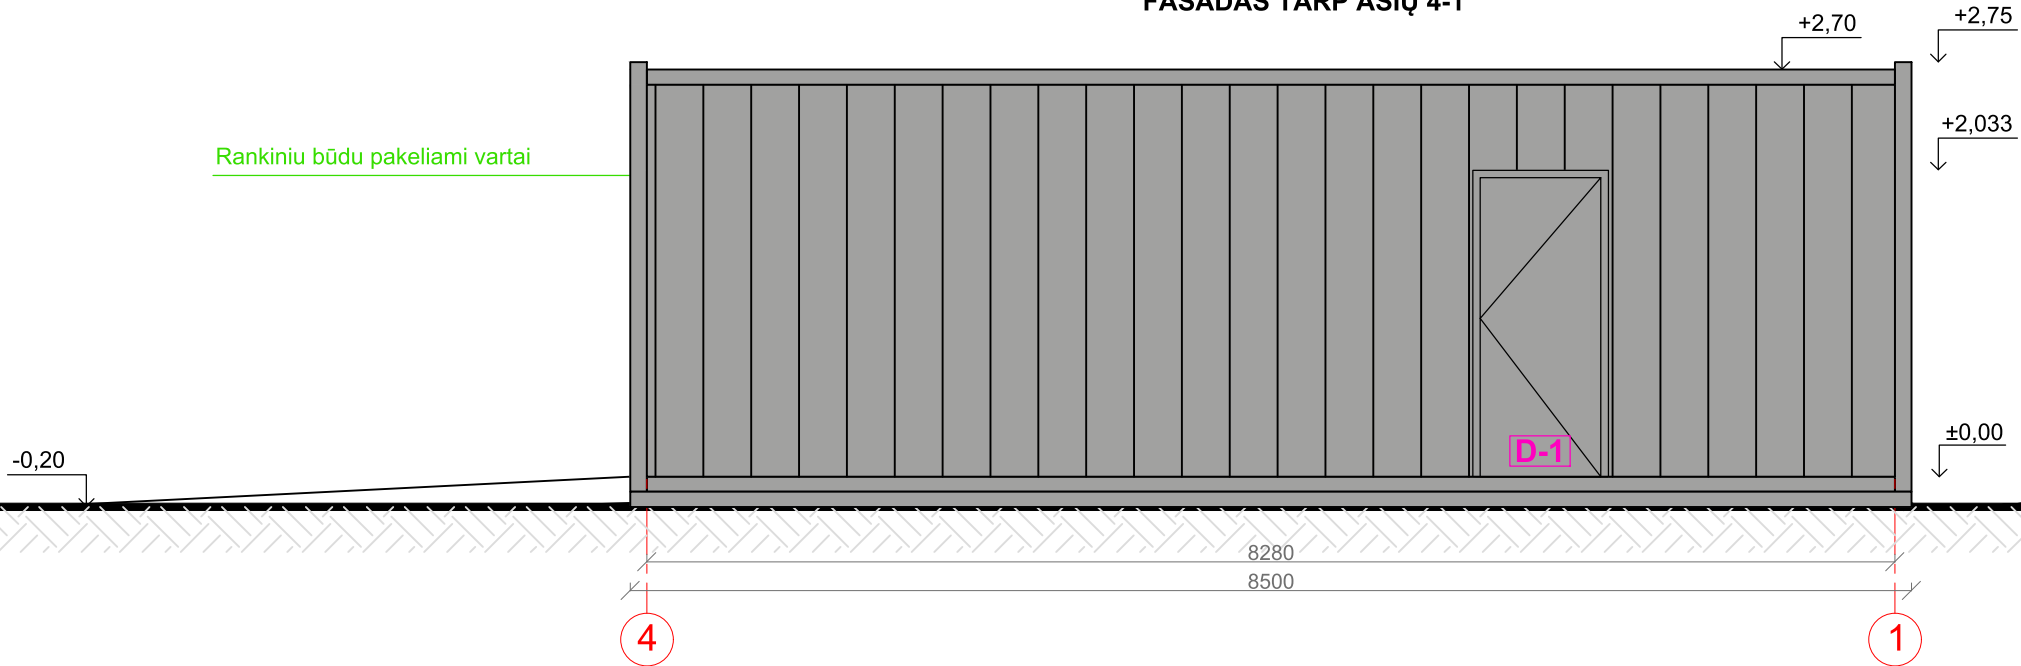


FASADAS TARP AŠIŲ B-A

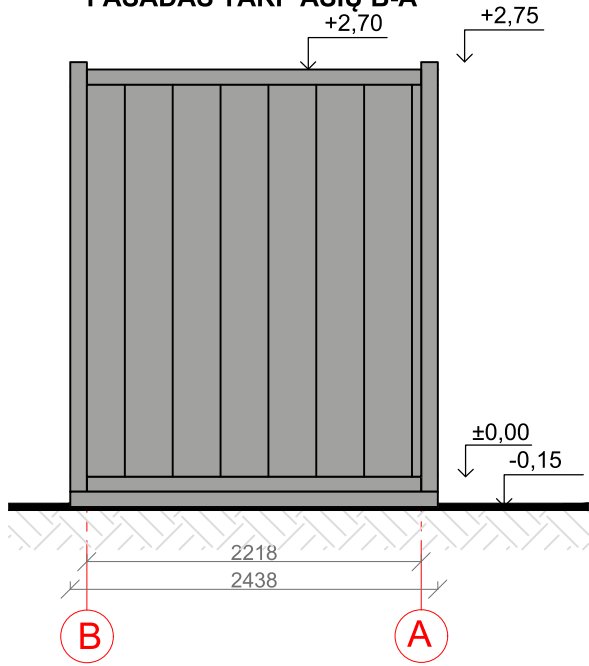

FASADŲ APDAILOS ŽINIARAŠTIS	
ŽYMĖJIMAS	PAVADINIMAS
	Daugiasluoksnės sienų plokštės, spalva - RAL 9006
	Tinkuojamas cokolis, spalva - RAL 9006
	Pakeliami vartai, durys, spalva - RAL 9006

- PASTABOS:**
- Altitudės nurodytos metrais, matmenys nurodyti milimetrais.
 - Ventiliacines angas ir jų tikslesnę padėtį tikslinti ŠVOK dalyje.
 - Skardos lankstinių ir kitų papildomų elementų spalvą derinti prie fasado spalvų.

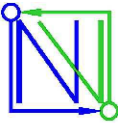0		2020-09		Statybos leidimui, konkursui ir statybai											
LAIDA		DATA		KEITIMO PAVADINIMAS (PRIEŽASTIS)											
KVAL. DOK. NR.		Projektuotojas UAB "Inžinerinė vizija" Švitrigailos g. 16, Vilnius  INŽINERINĖ VIZIJA		STATINIO PROJEKTO PAVADINIMAS NUOTEKŲ VALYKLOS IVONIŠKIO G. GUDELIŲ MST. MARIJAMPOLĖS SAV. STATYBOS PROJEKTAS (II ETAPAS)											
37711		PV				Agnė Merenkovaitytė		2020-09							
A1606		PDV				Arvydas Gudelis		2020-09							
		ARCH				Beata Juchnevič		2020-09							
								DOKUMENTO PAVADINIMAS Fasadai		LAIDA					
										0					
KALBOS TRUMP.		STATYTOJAS /UŽSAKOVAS UAB "SŪDUVOS VANDENYS"						DOKUMENTO ŽYMUO INVI-VP-2005-06-TDP2-SA-B_03				LAPAS		LAPŲ	
LT												1		1	