



Valdo individuali veikla

2007 07 04 VMI NR. 440544

Vytauto 34A, Marijampolė, LT- 68265

valdo272@gmail.com

+370 686 83370

Projekto Nr.	24
Užsakovas (statytojas):	DNSB "SVAJA"
Projekto pavadinimas:	AUTOMOBILIŲ STOVĖJIMO AIKŠTELĖS R. JUKNEVIČIAUS G. 64, MARIJAMPOLĖJE PROJEKTINIAI PASIŪLYMAI
Statinio paskirtis:	Kiti inžineriniai statiniai
Statinio kategorija:	II grupės nesudėtingi
Statybos rūšis:	Naujo statinio statyba
Dalis:	Projektiniai pasiūlymai
Tomas:	24-PP-00

PV

Valdas
Naumavičius

Atestato Nr.
A 1662

PROJEKTINIŲ PASIŪLYMŲ AIŠKINAMASIS RAŠTAS

Statytojas: DNSB „SVAJA“

Statybos adresas: R. Juknevičiaus g. 64, Marijampolė, sklypo kad. Nr. 1801/0005:56

Statinys: Automobilių stovėjimo aikštelė (kitos paskirties inžineriniai statiniai);

Statinio grupė: II grupės nesudėtingieji statiniai

Statybos rūšis: Nauja statyba

Etapas: Projektiniai pasiūlymai

Pavadinimas	Mato vienetas	Kiekis	Pastabos
1. SKLYPAS			
1.1. žemės sklypo plotas	m ²	4070	
1.2. sklypo užstatymo intensyvumas	koefic.	0,8	
1.3. sklypo užstatymo tankumas	%	18	
2. KITOS PASKIRTIES INŽINERINIAI STATINIAI			
2.1. aikštelės su privažiuoju plotas*	m ²	1366	
2.2. šaligatvio plotas (perklojamos trinkelės)	m ²	207	
3. INŽINERINIAI TINKLAI			
3.1. Lietaus nuotekų tinklai			
3.1.1. inžinerinių tinklų ilgis*	m	107	
3.1.2. vamzdžio skersmuo (tik vamzdinams)	mm	200	

*Žvaigždute pažymėti rodikliai apskaičiuojami vadovaujantis Nekilnojamojo turto kadastrinių matavimų ir kadastro duomenų surinkimo taisyklėmis, kurias tvirtina Lietuvos Respublikos žemės ūkio ministras. Baigus statybą ir atlikus kadastrinius matavimus šie rodikliai gali turėti neesminių nukrypimų.

Statinio projekto vadovas : VALDAS NAUMAVIČIUS

Nr. A-1662

Projektuojamo statinio pažintiniai duomenys

- Teritorija, kurioje projektuojama automobilių stovėjimo aikštelė, yra R. Juknevičiaus g. 64, Marijampolėje.
 - Žemės sklypo kadastro Nr. 1801/0005:56. Sklypo plotas 4070 m². Žemės sklypo naudojimo paskirtis – kita, naudojimo būdas – daugiabučių gyvenamųjų pastatų ir bendrabučių teritorijos. Žemės sklypas suformuotas atliekant kadastrinius matavimus. DNSB “Svaja” yra sudariusi su Nacionaline žemės tarnyba valstybinės žemės sklypo nuomos sutartį.
 - Žemės sklypas ribojasi: iš šiaurės, rytų ir vakarų – su daugiabučiais namais, iš pietų – su R. Juknevičiaus gatve.
 - Įvažiavimas rytinėje sklypo dalyje.
- Žemės sklype saugotinių augalų nėra. Kertami esami 8 medžiai.

Projektuojamo statinio sprendiniai

Projektuojama automobilių stovėjimo aikštelė, vadovaujantis STR 2.06.04:2014 „Gatvės ir vietinės reikšmės keliai. Bendrieji reikalavimai“. Tai yra naujai įrengiama 1366 m² ploto asfaltbetonio aikštelė automobilių stovėjimui. Projektuojama automobilių stovėjimo aikštelės, kuriose tilps 59 automobiliai, iš kurių 2 vietos numatytos žmonėms su negalia. Ženklinimas įrengiamas, vadovaujantis STR 2.03.01:2019 „Statinių prieinamumas“, bei KET reikalavimais.

Aikštelė įrengiama, nuimant augalinį sluoksnį, pagal detalę įrengiant asfaltbetonio dangą. Reljefas pakankamai lygus - altitudės svyruoja nuo 67.34 - 68.11 m virš jūros lygio. Nukasamas augalinis sluoksnis, supilamas AŠAS(apsauginis šalčiui atsparus sluoksnis), po to sutankintas žvyro ar skaldos sluoksnis, virš jo klojama asfalto pagrindo 8 cm danga. Peraukštėjimo vietose nužeminamas bordiūras (su taktiliniu paviršiumi).

Projektuojamas lietaus surinkimas, pastatomas ženklas (KET 303 draudžiamasis) ir horizontalusis žymėjimas pagal KET reikalavimus.

Projektuojant aikštelę, panaikinama viena vaikų žaidimo aikštelė, krepšinio stovas.

Statybos metu aikštelė aptveriamą. Statybinės medžiagos sandėliuojamos žemės sklypo ribose. Statybinės atliekos kraunamos tam skirtoje žemės sklypo vietoje krūvose ar konteneriuose ir išvežamos į sąvartynus.

Statybos metu kaimyninių sklypų gyventojai ir naudotojai nepatogumų nepatirs. Priėjimai ir privažiavimai nebus apriboti. Kaimyninių sklypų įvadiniai inžineriniai tinklai nebus paliesti.

Projektiniai pasiūlymai parengti pagal projektinių pasiūlymų rengimo užduotį, vadovaujantis pagrindiniais normatyviniais statybos techniniais dokumentais, LR teisės aktais.



Valdo Naumavičiaus individuali veikla
Vytauto g. 34A, Marijampolė LT-68295, LIETUVA
Tel. 8 686 83370; el.paštas: valdo272@gmail.com

SUDERINTA

Architektūros ir teritorijų planavimo skyriaus
vedėjas-vyriausiasis architektas

Arvydas Bekaris
2021-10-07

PROJEKTINIŲ PASIŪLYMŲ RENGIMO UŽDUOTIS

2021-09-24

1. Informacija apie sumanytą projektuoti statinį:

- 1.1. Pavadinimas: Automobilių stovėjimo aikštelės R. Juknevičiaus g. 64, Marijampolėje, statybos projektas;
- 1.2. Statybos rūšis: Nauja statyba;
- 1.3. Statinio kategorija: II grupės nesudėtingieji statiniai;
- 1.4. Statinio pagrindinė naudojimo paskirtis: Kiti inžineriniai statiniai;
- 1.5. Žemės sklypo ir statinio (techniniai ir paskirties) rodikliai:
Adresas: R. Juknevičiaus g. 64, Marijampolė
Pagrindinė naudojimo paskirtis: Kita
Žemės sklypo naudojimo būdas: Daugiabučių gyvenamųjų pastatų ir bendrabučių teritorijos
Žemės sklypo plotas: 0,4070 ha.
- 1.6. Statinio (techniniai ir paskirties) rodikliai:
Pagrindinio statinio paskirtis – kitos paskirties inžineriniai statiniai;
Pagrindinio statinio užstatymo plotas: ~1370 m²;

2. Projektinių pasiūlymų paskirtis:

- 2.1. Išreikšti Statytojo (užsakovo) sumanyto projektuoti statinio architektūros ir kitų pagrindinių sprendinių idėja:
 - 2.1.1. Suprojektuoti kuo daugiau vietų automobilių stovėjimui;
 - 2.1.2. Projektuojant panaikinti vieną vaikų žaidimo aikštelę (smėlio dėžę), krepšinio stovą.

3. Projektinių pasiūlymų sudėtis:

- 3.1. Aiškinamasis raštas;
- 3.2. Sklypo plano su gretima urbanistine aplinka schema;
- 3.3. Situacijos schema.

4. Statytojo pateikiami dokumentai:



- 4.1. Žemės sklypo planas M:500;
- 4.2. Nekilnojamojo turto registro centrinio duomenų bazės išrašas;
- 4.3. Privalomieji projekto rengimo dokumentai.

5. Projektinių pasiūlymų vaizdinė informacija:

- 5.1. Aikštelės vaizdavimas ant ortofoto.

6. Kiti duomenys:

- 6.1. Projektinių pasiūlymų parengimo terminai: 2021-10-20;
- 6.2. Statytojui pateikiamų projektinių pasiūlymų kopijų ir kompiuterinių laikmenų su įrašyta projektinių pasiūlymų kopija kiekis: 1 vnt.

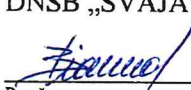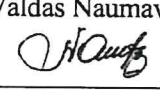Tvirtinu užsakovas: DNSB „SVAJA“  Parašas	Sudarė Projektuotojas: Valdas Naumavičius  Parašas
--	--



VALSTYBĖS ĮMONĖ REGISTRŲ CENTRAS

Vincu Kudirkos g. 18-3, 03105 Vilnius, tel. (8 5) 2688 262, faks. (8 5) 2688 311, el.p. info@regstrucentras.lt

NEKILNOJAMOJO TURTO REGISTRO CENTRINIO DUOMENŲ BANKO IŠRAŠAS

2018-05-25 10:44:41

1. Nekilnojamojo turto registre įregistruotas turtas:Registro Nr.: **44/2233280**Registro tipas: **Žemės sklypas**Sudarymo data: **2018-05-11**Adresas: **Marijampolė, R. Juknevičiaus g. 64**Registro tvarkytojas: **Valstybės įmonės Registrų centro Marijampolės filialas****2. Nekilnojamieji daiktai:**2.1. **Žemės sklypas**Unikalus daikto numeris: **4400-5016-1170**

Žemės sklypo kadastro numeris ir kadastro

vietovės pavadinimas: **1801/0005:56 Marijampolės m. k.v.**Daikto pagrindinė naudojimo paskirtis: **Kita**Žemės sklypo naudojimo būdas: **Daugiabučių gyvenamųjų pastatų ir bendrabučių teritorijos**Žemės sklypo plotas: **0.4070 ha**Užstatyta teritorija: **0.3716 ha**Kitos žemės plotas: **0.0354 ha**Žemės ūkio naudmenų našumo balas: **40.0**Matavimų tipas: **Žemės sklypas suformuotas atliekant kadastrinius matavimus**Indeksuota žemės sklypo vertė: **20872 Eur**Žemės sklypo vertė: **13045 Eur**Vidutinė rinkos vertė: **55800 Eur**Vidutinės rinkos vertės nustatymo data: **2018-05-11**Vidutinės rinkos vertės nustatymo būdas: **Masinis vertinimas**Kadastro duomenų nustatymo data: **2016-05-11****3. Daikto priklausiniai iš kito registro: įrašų nėra****4. Nuosavybė:**

4.1.

Nuosavybės teisėSavininkas: **LIETUVOS RESPUBLIKA, a.k. 111105555**Daiktas: **žemės sklypas Nr. 4400-5016-1170, aprašytas p. 2.1.**Įregistravimo pagrindas: **2018-04-26 Nacionalinės žemės tarnybos teritorinio skyriaus vedėjo sprendimas Nr. 20SK-471-(14.20.110.)**Įrašas galioja: **Nuo 2018-05-14****5. Valstybės ir savivaldybių žemės patikėjimo teisė:**

5.1.

Valstybinės žemės patikėjimo teisėPatikėtinis: **Nacionalinė žemės tarnyba prie Žemės ūkio ministerijos, a.k. 188704927**Daiktas: **žemės sklypas Nr. 4400-5016-1170, aprašytas p. 2.1.**Įregistravimo pagrindas: **2018-04-26 Nacionalinės žemės tarnybos teritorinio skyriaus vedėjo sprendimas Nr. 20SK-471-(14.20.110.)**Įrašas galioja: **Nuo 2018-05-14****6. Kitos daiktinės teisės :**

6.1.

Kelio servitutas - teisė važiuoti transporto priemonėmis, naudotis pėsčiųjų taku, varyti galvijas (viešpataujantis)Daiktas: **žemės sklypas Nr. 4400-5016-1170, aprašytas p. 2.1.**Įregistravimo pagrindas: **2018-04-26 Nacionalinės žemės tarnybos teritorinio skyriaus vedėjo sprendimas Nr. 20SK-471-(14.20.110.)**Plotas: **0.0422 ha**Įrašas galioja: **Nuo 2018-05-14****7. Juridiniai faktai:**

- 7.1. **Sudaryta nuomos sutartis**
 Nuomininkas: **Daugiabučio namo savininkų bendrija "Svaja", a.k. 151417993**
 Daiktas: **žemės sklypas Nr. 4400-5016-1170, aprašytas p. 2.1.**
 [registravimo pagrindas: **2018-05-23 Valstybinės žemės sklypo nuomos sutartis Nr. 20SŽN-122-(14.20.55.)**
 Plotas: **0.407 ha**
 [rašas galioja: **Nuo 2018-05-25**
 Terminas: **Nuo 2018-05-23 iki 2076-05-23**

8. Žymos: [rašų nėra]

9. Specialiosios žemės ir miško naudojimo sąlygos:

- 9.1. **XLIX. Vandentiekio, lietaus ir fekalinės kanalizacijos tinklų ir įrenginių apsaugos zonos**
 Daiktas: **žemės sklypas Nr. 4400-5016-1170, aprašytas p. 2.1.**
 [registravimo pagrindas: **2018-04-26 Nacionalinės žemės tarnybos teritorinio skyriaus vedėjo sprendimas Nr. 20SK-471-(14.20.110.)**
 Plotas: **0.117 ha**
 [rašas galioja: **Nuo 2018-05-14**
- 9.2. **XLVIII. Šilumos ir karšto vandens tiekimo tinklų apsaugos zonos**
 Daiktas: **žemės sklypas Nr. 4400-5016-1170, aprašytas p. 2.1.**
 [registravimo pagrindas: **2018-04-26 Nacionalinės žemės tarnybos teritorinio skyriaus vedėjo sprendimas Nr. 20SK-471-(14.20.110.)**
 Plotas: **0.0858 ha**
 [rašas galioja: **Nuo 2018-05-14**
- 9.3. **IX. Dujotiekių apsaugos zonos**
 Daiktas: **žemės sklypas Nr. 4400-5016-1170, aprašytas p. 2.1.**
 [registravimo pagrindas: **2018-04-26 Nacionalinės žemės tarnybos teritorinio skyriaus vedėjo sprendimas Nr. 20SK-471-(14.20.110.)**
 Plotas: **0.0362 ha**
 [rašas galioja: **Nuo 2018-05-14**
- 9.4. **VI. Elektros linijų apsaugos zonos**
 Daiktas: **žemės sklypas Nr. 4400-5016-1170, aprašytas p. 2.1.**
 [registravimo pagrindas: **2018-04-26 Nacionalinės žemės tarnybos teritorinio skyriaus vedėjo sprendimas Nr. 20SK-471-(14.20.110.)**
 Plotas: **0.0257 ha**
 [rašas galioja: **Nuo 2018-05-14**
- 9.5. **I. Ryšių linijų apsaugos zonos**
 Daiktas: **žemės sklypas Nr. 4400-5016-1170, aprašytas p. 2.1.**
 [registravimo pagrindas: **2018-04-26 Nacionalinės žemės tarnybos teritorinio skyriaus vedėjo sprendimas Nr. 20SK-471-(14.20.110.)**
 Plotas: **0.0185 ha**
 [rašas galioja: **Nuo 2018-05-14**

10. Daikto registravimas ir kadastro žymos:

- 10.1. **Kadastrinius matavimus atliko (kadastro žyma)**
A.K.
 Daiktas: **žemės sklypas Nr. 4400-5016-1170, aprašytas p. 2.1.**
 [registravimo pagrindas: **2011-06-16 Kvalifikacijos pažymėjimas Nr. 2M-M-1510**
2016-05-11 Nekilnojamojo daikto kadastro duomenų byla
 [rašas galioja: **Nuo 2018-05-14**
- 10.2. **Suformuotas naujas (daikto registravimas)**
 Daiktas: **žemės sklypas Nr. 4400-5016-1170, aprašytas p. 2.1.**
 [registravimo pagrindas: **2018-04-26 Nacionalinės žemės tarnybos teritorinio skyriaus vedėjo sprendimas Nr. 20SK-471-(14.20.110.)**
 [rašas galioja: **Nuo 2018-05-14**

11. Registro pastabos ir nuorodos:


Statiniai-Registro Nr.70/28500.

12. Kita informacija: įrašų nėra

13. Informacija apie duomenų sandoriui tikslinimą: įrašų nėra


2018-05-25 10:44:41

Dokumentą atspausdino
Registratore

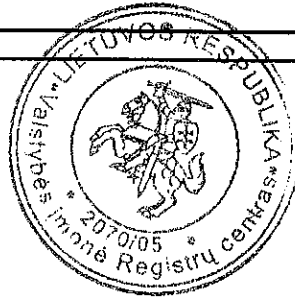

I.P.


Žemės sklypo išdėstymo schema

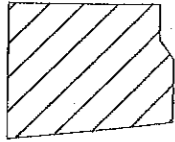

R. Juknevičiaus g.

ŽEMĖS SKLYPO PLANAS M 1:500

Sklypo plotas 4070 m²

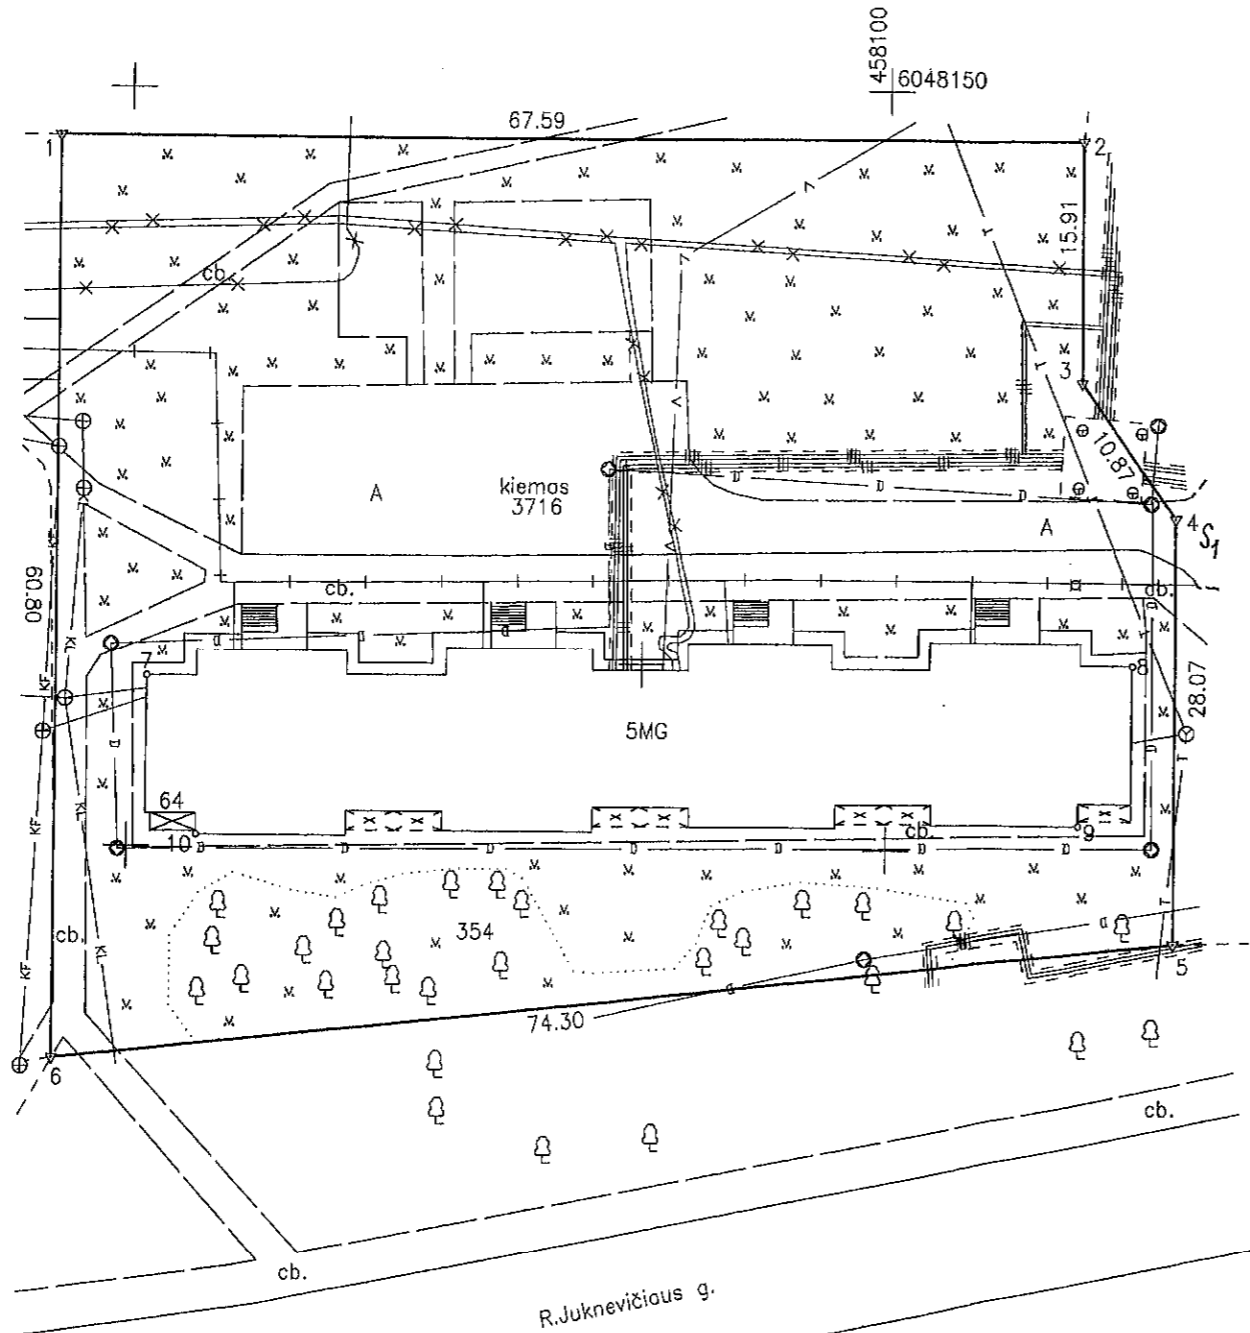


Kadastro:	vietovė	Marijampolės m.	blokas	sklypas
Žemės sklypo kadastro Nr.:		1 8 0 1 0 0 0 5		56

Galvė, namo Nr.	R. Juknevičiaus g. 84
Kaimas (miestelis)	
Seniūnija	
Miestas (rajonas)	Marijampolės
Apskritis	Marijampolės

Gretimybė	Gretimo žemės sklypo kadastro Nr.	Pastabos
1-2		R. Juknevičiaus g. 60
2-5		R. Juknevičiaus g. 62
5-8		R. Juknevičiaus g.
6-1	1801/0005:39	

SKLYPO RIBOS PAŽYMĖTOS KADASTRO ŽEMĖLAPYJE
 1 VI REGISTRU CENTRAS MARIJAMPOLĖS MIJALAS
 2018 05 11
 Pareigos vgrdas, pavardė parašas

Su paženklintomis vietovėje žemės sklypo ribomis, aprašytais 2016 . . . m.
 . . . 01 . . . mėn. 29 d. žemės sklypo paženklinimo- . . . nustatyti plotu sutinku:
 Žemės savininkas (naudotojas):
 DNSB "SVAJA" D. B.
 (vardas, pavardė) (data) 2016-09-04

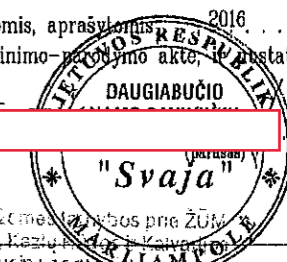


Nacionalinės žemės tarnybos prie Žemės ūkio ministerijos
 Marijampolės, Kazlų Rūdos ir Kalvarijos skyrius
 Patikrino:
 SUDERINTA: I.K.
 A.V. (jeigu reikalavimas turėti antspaudą nustatytas įstatymuose)



NARMA
 Įmonės kodas 302519346
 Okininkų g. 10a, LT-68306 Marijampolė
 Tel. (8-343) 66538

Pareigos	Parašas	Vardas, pavardė	Data
Direktorius	A.K.		2016-04-12
Matininkas			2016-04-12

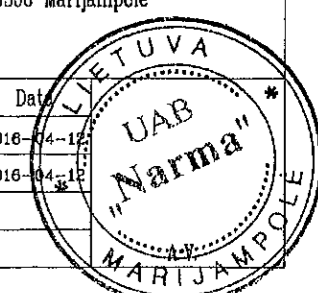

Duomenys apie žemės naudojimo apribojimus

Eil. Nr	Kodas	Apribojimai	Žemės plotas, m ²
1	2	3	4
1	1	I. Ryšių linijų apsaugos zonos	185
2	6	VI. Elektros linijų apsaugos zonos	257
3	9	IX. Dujotiekių apsaugos zonos	362
4	48	XLVIII. Šilumos ir karšto vandens tiekimo tinklų apsaugos zonos	858
5	49	XLIX. Vandentiekio, lietaus ir fekalinės kanalizacijos tinklų ir įrenginių apsaugos zonos	1170


SERVITUTAS

Eil. Nr	Kodas	Servituto rūšis	Plotas, m ²
1	2.14	Kelio servitutas - teisė važiuoti transporto priemonėmis, naudotis pėsčiųjų taku, varyti galvijus (viešpataujantis)	422



Antanas Lukėti

Direktorius

A.K.

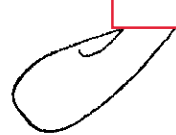


SITUACIJOS SCHEMA M 1:1000

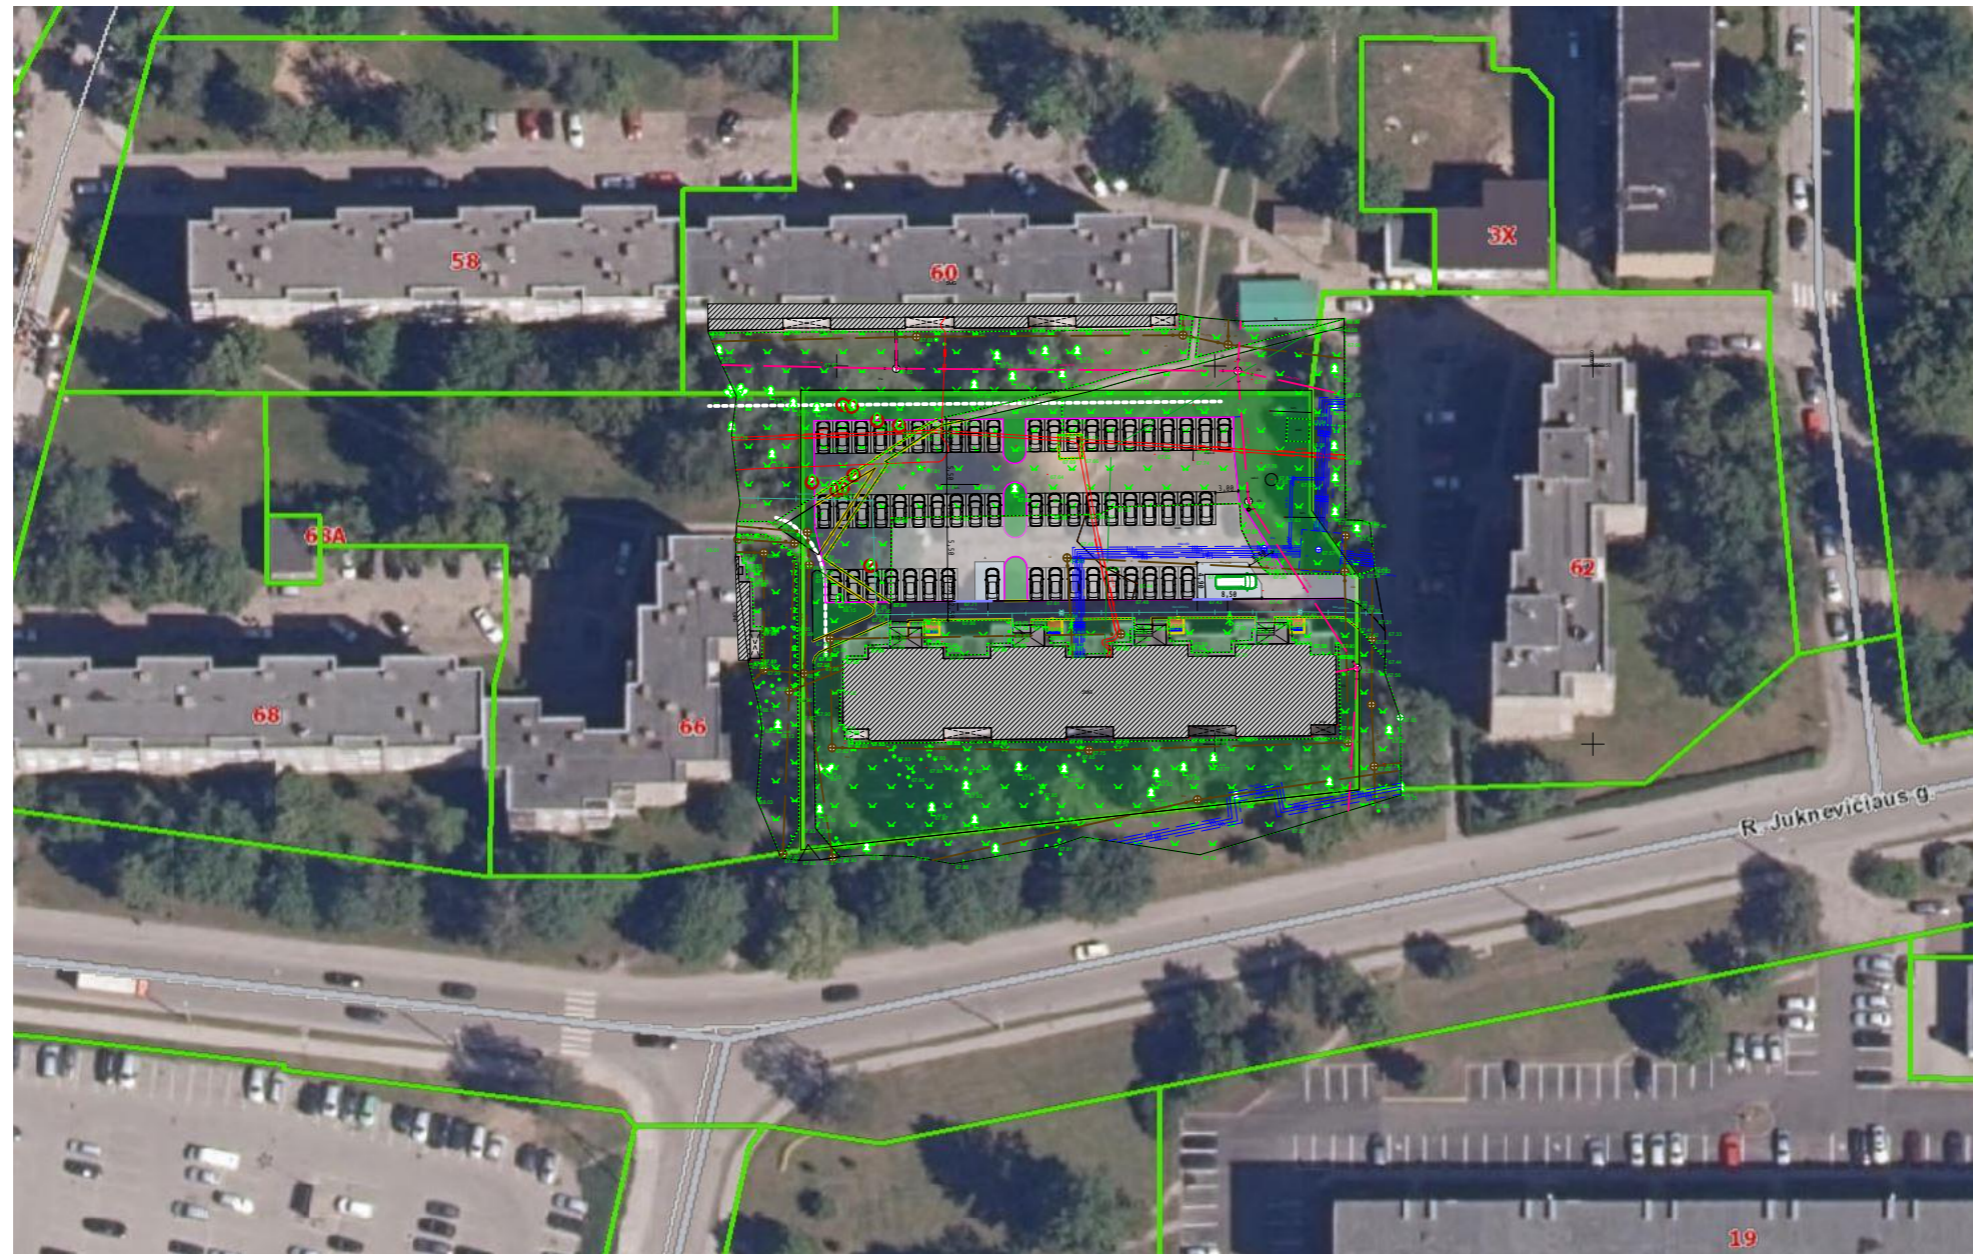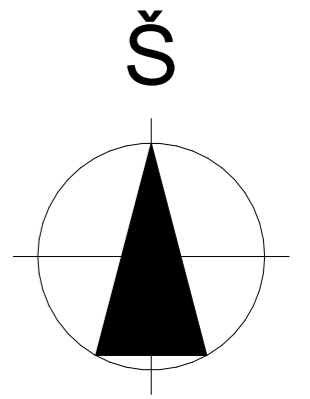

EKSPLIKACIJA:

- 01. PROJEKTUOJAMOS AUTOMOBILIŲ STOVĖJIMO AIKŠTELĖS.
- 02. DAUGIABUTIS GYVENAMASIS NAMAS.
- 03. VEJA, DEKORATYVINIAI AUGALAI.
- 10 METRŲ ATSTUMAS IKI GRETIMŲ GYVENAMŲJŲ NAMŲ LANGŲ

TOPOGRAFINĖ NUOTRAUKA ATLIKTA METRUMLT.LT
ORTOFOTO ŽEMĖLAPIS PANAUDOTASIS REGIA.LT

0	2021 08	STATYBOS LEIDIMUI GAUTI		
LAI DA	IŠLEIDIMO DATA	LAIDOS STATUSAS IR IŠLEIDIMO PRIEŽASTIS (JEI TAIKOMA)		
 VALDO ARCHSTUDIJA	Valdo individuali veikla		PROJEKTO PAVADINIMAS AUTOMOBILIŲ STOVĖJIMO AIKŠTELĖS R. JUKNEVIČIAUS G. 64, MARIJAMPOLĖJE PROJEKTINIAI PASIŪLYMAI	
	2007 07 04 VMI NR. 440544			
ATESTATO NR.	PV	Valdas Naumavičius	2021	BRĖŽINIO PAVADINIMAS SITUACIJOS SCHEMA M1:1000 LAIDA 0
A 1662	PDV			
LT	UŽSAKOVAS. STATYTOJAS.	DNSB "SVAJA"		BRĖŽINIO ŽYMUO 24-01-SSPP-PP-B.001 LAPAS 1
				LAPŲ 1

STATINIŲ EKSPLIKACIJA:

ŽYMĖJIMAS	NR.	STĀTINIO PAVADINIMAS
	01.1.	PROJEKTUOJAMA 28 VIETŲ AUTOMOBILIŲ STOVĖJIMO AIKŠTELĖ
	01.2.	PROJEKTUOJAMA 31 VIETŲ AUTOMOBILIŲ STOVĖJIMO AIKŠTELĖ
	02.	REMONTUOJAMA ŠALIGATVIO DANGA/ NAUJA DANGA DVIRAČIŲ STOVĖJIMUI
	03.	ESAMI PASTATAI
	04.	VEJA / NAUJA VEJA (SALELĖS)


SUTARTINIAI ŽYMĖJIMAI:

ŽYMĖJIMAS	PAVADINIMAS
	SKLYPO RIBOS
	ĮVAŽIAVIMAS/IŠVAŽIAVIMAS Į SKLYPĄ
	ESAMAS GYVENAMASIS PASTATAS
	AUTOMOBILIO STOVĖJIMO VIETA
	AUTOMOBILIO STOVĖJIMO VIETA ŽMONĖMS SU NEGALIA (A ir B tipo)
	ESAMI MEDŽIAI
	KERTAMI MEDŽIAI
	ATSODINAMI MEDŽIAI
	PROJEKTUOJAMI KELIO BORTAI (virš asfalto h =10.0 cm)
	PROJEKTUOJAMI VEJOS BORTAI KEIČIAMI
	NAIKINAMOS DANGŲ RIBOS/ IŠARDOMI KELIO BORTAI
	VEJOS BORTAI IŠARDOMI
	SUŽEMINTAS KELIO BORTAS (virš asfalto h= 0,5 cm)



SKLYPO TECHNINIAI RODIKLIAI:

SKLYPO PLOTAS	4070 m ²
PROJEKTUOJAMŲ ASFALTO DANGŲ PLOTAS	1366 m ²
PROJEKTUOJAMŲ ŠALIGATVIO DANGŲ PLOTAS	207 m ²
PRIKLAUSOMI ŽELDYNAI 30%	46 %
AUTOMOBILIŲ STOVĖJIMO VIETOS	59 vnt.
LIETAUS NUOTEKŲ TRASOS ILGIS (Ø 200 mm PVC N tipo)	107 m.

AUTOMOBILIŲ STOVĖJIMO VIETŲ PARAMETRAI
(vadovaujantis STR 2.06.04:2014)

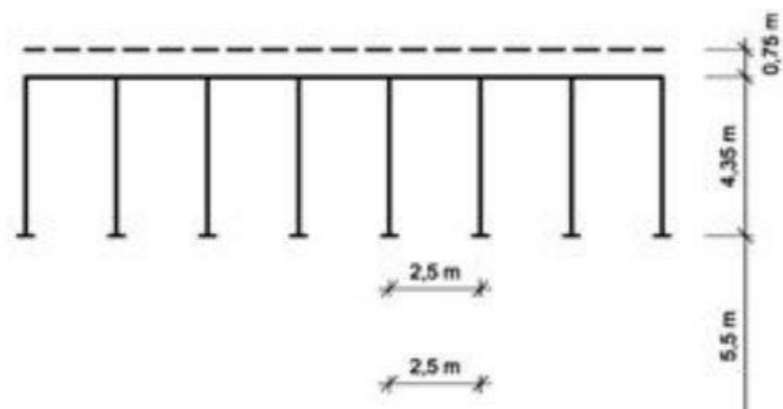

STATYBOS SKLYPO PLANAS M1:500

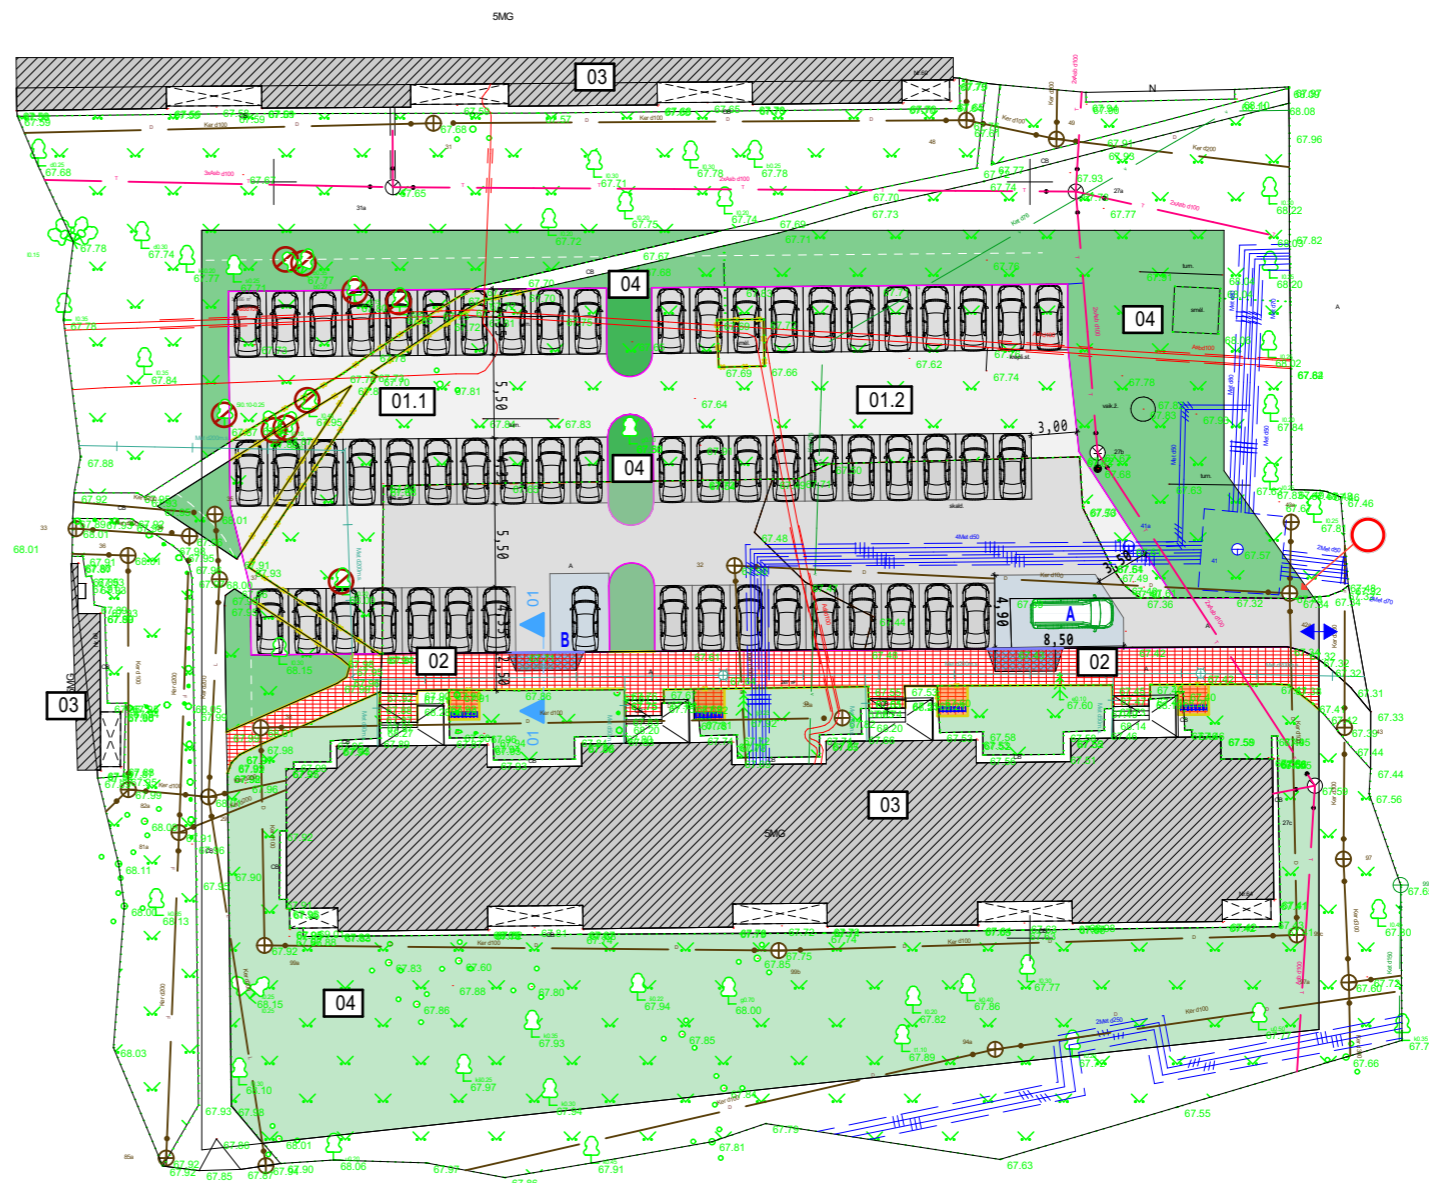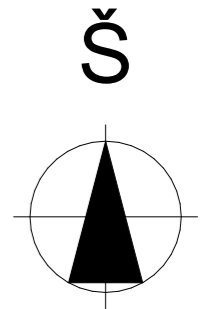

0	2021 08	STATYBOS LEIDIMUI GAUTI		PROJEKTO PAVADINIMAS	
LAIDA	IŠLEIDIMO DATA	LAIDOS STATUSAS IR IŠLEIDIMO PRIEŽASTIS (JEI TAIKOMA)		AUTOMOBILIŲ STOVĖJIMO AIKŠTELĖS R. JUKNEVIČIAUS G. 64, MARIJAMPOLĖJE PROJEKTINIAI PASIŪLYMAI	
	Valdo individuali veikla			2007 07 04 VMI NR. 440544	
ATESTATO NR.	PV	Valdas Naumavičius	2021	BRĖŽINIO PAVADINIMAS	
A 1662	PDV			STATYBOS SKLYPO PLANAS M1:500	
LT	UŽSAKOVAS. STATYTOJAS.	DNSB "SVAJA"		BRĖŽINIO ŽYMUO	24-01-SSPP-PP-B.002
				LAPAS	LAPŲ
				1	1