

STATYTOJO (UŽSAKOVO) PAVADINIMAS	Marijampolės savivaldybė
STATINIO PROJEKTO PAVADINIMAS	Kitos paskirties (7.22) (dienos užimtumo centro) pastato, Gedimino g. 27B, Marijampolėje, statybos projektas
STATINIO NUMERIS IR PAVADINIMAS	XX – Kitos paskirties pastatas (dienos užimtumo centras) (7.22)
STATINIO PROJEKTO ETAPAS	Projektiniai pasiūlymai
STATINIO STATYBOS RŪŠIS	Nauja statyba
STATINIO KATEGORIJA	Neypatingasis statinys
STATINIO PROJEKTO DALIS	Projektiniai pasiūlymai
BYLOS (SEGTUVO) LAIDOS ŽYMUO	0
TOMAS	I
BYLA	SS2439-XX-PP
DIREKTORĖ	IEVA ČIRŪNAITĖ
	A.V. parašas
STATINIO PROJEKTO VADOVAS	JUSTINAS DŪDA AT. NR. 38867
	parašas
STATINIO PROJEKTO DALIES VADOVAS	GINTARAS GAIDJURGIS AT. NR. A1466
	parašas

2024, VILNIUS

BYLOS (SEGTUVO) DOKUMENTŲ SUDĖTIES ŽINIARAŠTIS

[illegible]

0	2024-09-20	Projektiniams pasiūlymams			
Laida	Išleidimo data	Laidos statusas, keitimo priežastis (jei taikoma)			
Kval. Patv. Dok. Nr.	 UAB „Synergy Solutions“ Daugėlišio g. 32, LT-09300 Vilnius, Tel. +370 699 19 282, el.p. info@ss-exp.com			Statinio projekto pavadinimas	
				Kitos paskirties (7.22) (dienos užimtumo centro) pastato, Gedimino g. 27B, Marijampolėje, statybos projektas	
	Pareigos	Vardas, Pavardė	Parašas	Statinio numeris ir pavadinimas	
38467	SPV	Justinas Dūda		XX – Kitos paskirties pastatas (dienos užimtumo centras) (7.22)	
A1466	SPDV A	Gintaras Gaidjurgis		Dokumento pavadinimas	
				Bylos sudėties žiniaraštis	
				Laida	
				0	
LT	Statytojas Marijampolės savivaldybė	Dokumento žymuo SS2439-XX-PP-BSŽ			Lapas
					Lapų
					1
					1

PROJEKTINIŲ PASIŪLYMŲ RENGIMO UZDUOTIS

2024-09-05

(prašymo data)

Vilnius

1. Informaciją apie sumanytą projektuoti statinį Kitos paskirties (7.22) (dienos užimtumo centro) pastato, Gedimino g. 27B, Marijampolėje, statybos projektas

(pavadinimas, statybos rūšis, statinio kategorija, statinio pagrindinė naudojimo paskirtis);

2. Žemės sklypo, statinio (techniniai ir paskirties) rodikliai Žemės sklypų paskirtis – kita; naudojimo būdas – visuomeninės paskirties teritorijos. Numatomas užstatymo plotas iki 500 kv.m.; bendras numatomo/naujai projektuojamo pastato plotas iki 380 kv.m.; kabinetų skaičius – iki 10; darbuotojų skaičius iki 10.; numatomų automobilių parkavimas – 6 vietos, aikštelėje savame sklype

(sklypo užstatymo tankumas ir intensyvumas, pastato aukštų skaičius, jo aukštis nuo žemės paviršiaus metrais, bendras plotas ir kita)

3. Projektinių pasiūlymų paskirtis Išreikšti statytojo sumanyto projektuoti statinio ar statinio architektūros ir kitų pagrindinių sprendinių idėją; informuoti visuomenę apie visuomenei svarbaus statinio numatomą projektavimą.

(pagal STR 1.04.04:2017 Statinio projektavimas, projekto ekspertizė“ 4 priedo reikalavimus)

4. Projektinių pasiūlymų sudėtis Aiškinamasis raštas, statinio bendrieji rodikliai, grafinė dalis: žemės sklypo su gretima aplinka planas, pastato aukštų planų schemos, pastato charakteringų pjūvių schemos; pastato fasadai bei projektinių pasiūlymų vaizdinė medžiaga.

(pagal STR 1.04.04:2017 Statinio projektavimas, projekto ekspertizė“ 13 priedo reikalavimus)

5. Statytojo pateikiami dokumentai ir duomenys NTR išrašai; Žemės sklypo planai; projektiniai sprendiniai (pirmo aukšto planas, numatomo pastato vieta sklype)

6. Projektinių pasiūlymų vaizdinė informacija Numatoma pateikti, kai bus pradėti rengti projektiniai pasiūlymai, pagal patvirtintą projektinių pasiūlymų rengimo užduotį

(pagal STR 1.04.04:2017 Statinio projektavimas, projekto ekspertizė“ 13 priedo reikalavimus)

7. Kiti _____

Marijampolės savivaldybės
meras

Statytojas (užsakovas) Marijampolės savivaldybė

(fizinis ar juridinis asmuo)

(parašas)

Projektinių pasiūlymų rengėjas arch. Gintaras Gaidjurgis

(projektavimo organizacija, projekto vadovas)

(parašas)

AIŠKINAMASIS RAŠTAS

1. PAGRINDINIAI TECHNINIAI RODIKLIAI

Pavadinimas	Mato vienetas	Kiekis	Pastabos
I. SKLYPAS			
1. sklypo plotas	m ²	2512,00	
2. sklypo užstatymo plotas	m ²	449,50	
3. sklypo užstatymo intensyvumas	%	14,8	
4. sklypo užstatymo tankumas	%	17,9	
5. automobilių stovėjimo vietų sk.	vnt.	6	Tame tarpe 1-a vieta ŽN
II. PASTATAI			
2. Kitos paskirties pastatas (dienos užimtumo centras)			
2.1. bendrasis plotas *	m ²	371,63	
2.2. pagrindinis *	m ²	262,37	
2.3. pagalbinis *	m ²	109,26	
2.4. naudingas *	m ²	-	
2.5. pastato tūris *	m ³	2100,00	
2.6. aukštų skaičius	vnt.	1	
2.7. pastato aukštis *	m	6,30	
2.8. energetinė pastato klasė *		A++	
III. KITI INŽINERINIAI STATINIAI			
3.1. aikštelė **	m ²	198,52	
3.2. tvora (h-1,5m) **	m	204,00	
3.3. varteliai (h-1,5m) **	m	3,50	
IV. INŽINERINIAI TINKLAI			
4.1. vandentiekio tinklai Dn40 **	m	83,50	
4.2. buitinės nuotekynės tinklai Dn110 **	m	6,00	
4.3. buitinės nuotekynės tinklai Dn50 **	m	3,00	
4.4. lietaus nuotekų tinklai Dn110 **	m	38,00	
4.5. lietaus nuotekų tinklai Dn160 **	m	112,00	
4.1. lietaus nuotekų tinklai Dn200 **	m	32,00	
4.2. drenažo tinklai Dn126 **	m	138,50	
4.3. elektroninių ryšių kabelio tinklas **	m	27,00	
4.4. elektros kabelio tinklas **	m	160,00	

0	2024	Projektiniai pasiūlymai					
Laida	Išleidimo data	Laidos statusas, keitimo priežastis (jei taikoma)					
Kval. Patv. Dok. Nr.	 UAB „Synergy Solutions“ Daugėlišio g. 32, LT-09300 Vilnius, Tel. +370 699 19 282, el. p. info@ss-exp.com			Statinio projekto pavadinimas			
				Kitos paskirties (7.22) (dienos užimtumo centro) pastato, Gedimino g. 27B, Marijampolėje, statybos projektas			
	Pareigos	Vardas Pavardė	Parašas	Statinio numeris ir pavadinimas			
38867	SPV	Justinas Dūda		XX- Gyvenamosios paskirties (įvairioms socialinėms grupėms) pastatas (6.4)			
A1466	SPDV A	Gintaras Gaidjurgis		Dokumento pavadinimas			
				Laida			
				O			
				Aiškinamasis raštas			
LT	Statytojas Marijampolės savivaldybė			Dokumento žymuo		Lapas	Lapų
				SS2439-XX-PP-AR		1	5

- * Rodikliai gali kisti ~5% detalizuojant sprendinius, bet neviršijant BP ir kitų teisės aktų nurodytų rodiklių
- ** Rodikliai, inž. tinklų gali tiklintis techninio ir darbo projekto stadijose (pagal pateiktas prisijungimo sąlygas bei faktinę situaciją). Pateikiami kiekiai orientaciniai.

2. BENDRIEJI DUOMENYS

Objektas. Kitos paskirties pastatas (dienos užimtumo centras).

Adresas. Gedimino g. 27B, Marijampolės m.

Statytojas. Marijampolės savivaldybė

Statybos rūšis. Naujo statnio statyba.

Statinio paskirtis. Kitos paskirties pastatas (dienos užimtumo centras) (7.22).

Statinio kategorija. Neypatingas.

3. PROJEKTO RENGIMO PAGRINDAS

- Projektinių pasiūlymų rengimo užduotis;
- Žemės sklypo nuosavybės dokumentai;
- Žemės sklypo planas;
- Topografinė nuotrauka;
- Marijampolės miesto bendrasis planas.

4. TRUMPAS STATYBOS SKLYPO APIBŪDINIMAS


Esama situacija. Sklypo pagrindinė naudojimo paskirtis – kita; naudojimo būdas – visuomeninės paskirties teritorijos. Sklypo teritorijos reljefas ganėtinai lygus. Statybos zonos aukščių skirtumas nežymus. Ties vakarine sklypo kraštine, sklypas ribojasi su žemės sklypu, kuriame panašaus pabūdzio pastatas (suaugusiems); iš pietinės su Gedimino gatve (iš kurios numatomas įvažiavims į žemės sklypą) ir rytinės pusės ir šiaurinės pusės su privačiais žemės sklypais. Sklype nėra kitų pastatų. Sklypo teritorijoje yra kitoms žinyboms priklausančių inžinerinių tinklų ar komunikacijų.

Sprendiniai. Remiantis Marijampolės miesto bendruoju planu, sklypas patenka į Urbanizuojamą, vidutinio intensyvumo užstatymo zonos (R24) teritoriją. Sklypui detalusis planas nėra parengtas. Sprendiniai dėl sklypo užstatymo tankumo ir intensyvumo, pastato aukštingumo rodikliai priimti vadovaujantis Marijampolės miesto bendruoju planu, taip pat mažiausiais leistinais atstumais, užtikrinančiais statinių mechaninį atsparumą ir pastovumą (tarp statinių pamatų ir inžinerinių tinklų bei

Dokumento žymuo	LAPAS	LAPŲ	LAIDA
SS2427-XX-PP-AR	2	5	0

kitų inžinerinių statinių, tarp įvairios paskirties inžinerinių tinklų, tarp želdinių ir statinių elementų), atstumais iki sklypo ribos pagal STR 1.05.01:2017 7 priedo reikalavimus, priešgaisrinius atstumus.

Automobilių stovėjimo vietų poreikis prie naujai statomo pastato nustatomas remiantis STR 2.06.04:2014 „Gatvės ir vietinės reikšmės keliai. Bendrieji reikalavimai“ – numatomos šešios automobilių stovėjimo vietos su tame skaičiuje namatyta vieta ŽN automobilio parkavimui.

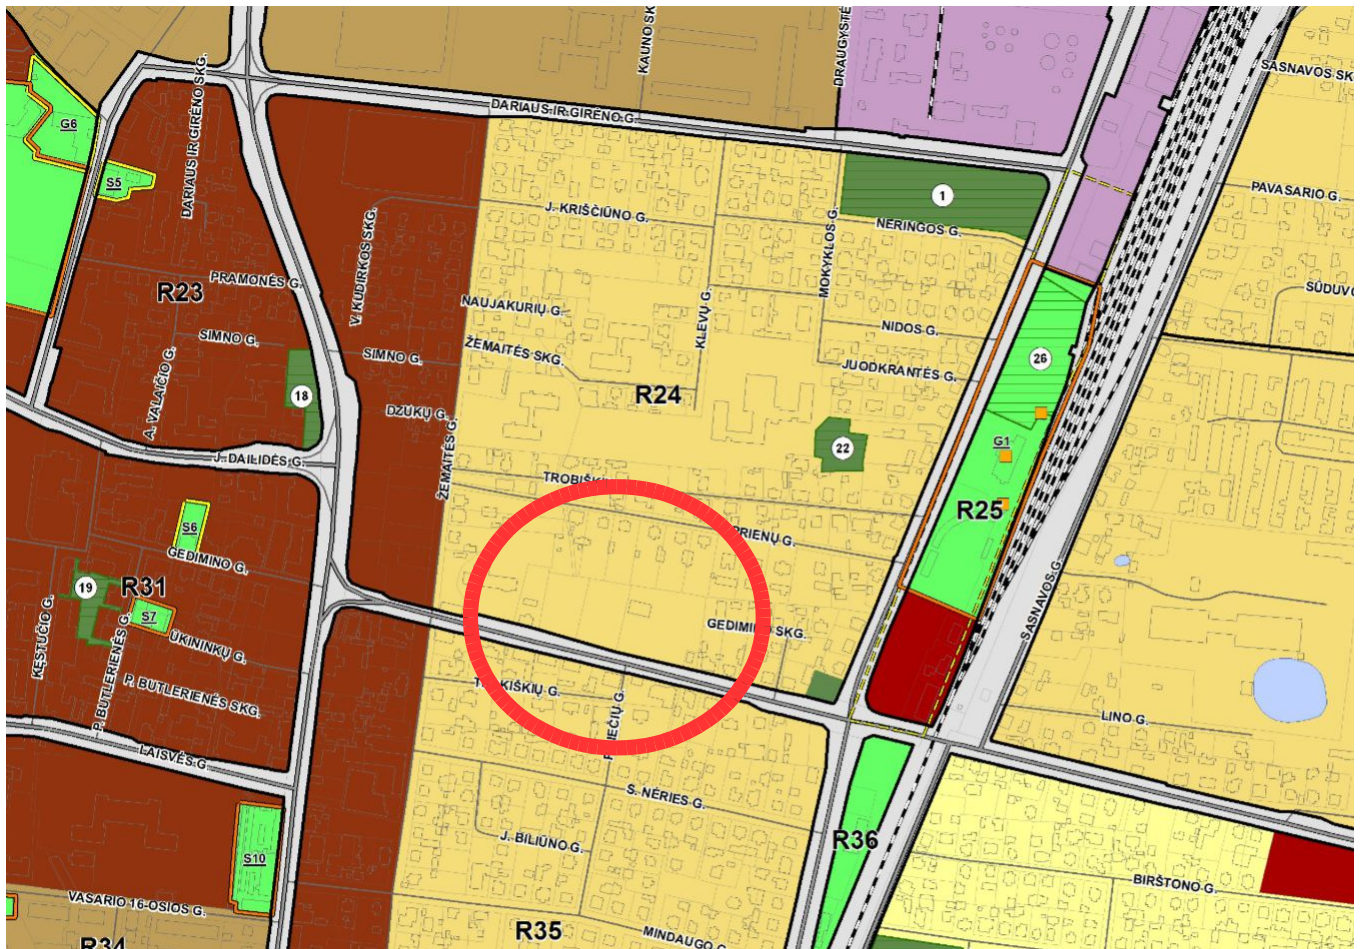

1. pav. Ištrauka iš Marijampolės miesto bendrojo plano

Nagrinėjamo rajono unikalus Nr.	Funkcinės zonos pavadinimas	Užstatymo aukštis* (aukštai/m)	Didžiausias leistinas užstatymo tankis (UJT)** sklypuose	Didžiausias leistinas užstatymo intensyvumas (UI) sklypuose	Galimi žemės naudojimo būdai***	Galimi užstatymo tipai ****	Pastabos*****
R24	Vidutinio užstatymo intensyvumo gyvenamoji zona	5/20 m	0,8	Gyvenamajam paskirčiai – 0,8 Negyvenamoms paskirtims – 2,0 Gyvenamajam paskirčiai – 1,4	G2/V/K/I/12/E	pr_3, lp	Skatinamas socialinės ir aptarnavimo infrastruktūros objektų steigimas, išlaikant teritorijos užstatymo morfologiją (V, K) ir būtina numatyti normuojamą priklausomųjų želdynų kiekį.
	Pagrindinio centro zona	Iki 35 m (leidžiama numatyti aukštybinius pastatus esant ypatingai urbanistinei situacijai ir išskirtiniam pagindimui)	0,9	Negyvenamoms paskirtims – 2,6	K/V/ G2/I1/I2/B/E	pr_c	
	Intensyviai naudojami želdynai				E		Naujai formuojami atskirieji želdynai (pirmoje eilėje rekreacinės paskirties) gali būti įrengiami ir tvarkomi pagal parengtus visos teritorijos (parko, slėvero, žaliųjų jungties) projektus. Galimi užstatymo reglamentai nustatomi pagal parkų DP.

2. pav. Ištrauka iš Marijampolės miesto bendrojo plano – rodiklių lentelė

Dokumento žymuo	LAPAS	LAPŲ	LAIDA
SS2427-XX-PP-AR	3	5	0



5. GALIMA STATYBOS ĮTAKA APLINKAI, GYVENTOJAMS, GRETIMOMS TERITORIJOMS

Statybos aikštelė. Statinio statybos metu statybos aikštelė aptveriamą. Statybinės medžiagos sandėliuojamos taip pat žemės sklypo ribose. Transportas važinės tik per savo ir bendro naudojimo teritoriją. Besiribojantys statbvietai želdiniai apsaugomi nuo mechaninių pažeidimų.

Atliekų tvarkymas. Atliekų tvarkymas statomame pastate statybos ir eksploatacijos metu turi būti atliekamas vadovaujantis galiojančiomis „Atliekų tvarkymo taisyklėmis“. Visais atvejais atliekos turi būti renkamos, saugomos ir rūšiuojamos taip, kad nekeltų pavojaus žmonių sveikatai ir aplinkai.

Statybinių atliekų tvarkymas. Statybinės atliekos turi būti tvarkomos LR atliekų tvarkymo įstatymo 31 straipsniu nustatyta tvarka. Statybinių atliekų išvežimą įforminantys dokumentai turi būti laikomi iki statinio pripažinimo tinkamu naudoti.

Statybos įtaka aplinkai. Statybos metu kaimyniniuose sklypuose esantiems pastatams neigiamos įtakos nebus. Nuo projektuojamo statinio iki artimiausio pastato nemažiau kaip 15m. Gretimoje aplinkoje vyrauja vienbučių namų užstatymas. Priėjimai ir privažiavimai nebus apriboti. Kaimyninių sklypų ir pastatų įvadiniai inžineriniai tinklai nebus paliesti. Naudojimo metu statinys neigiamos įtakos gretimoms teritorijoms neturės, nes statinio statybos vietoje anksčiau jau stovėjo statinys, kuris šiai dienai jau nugriautas. Atsižvelgiama, kad nebūtų pažeisti trečiųjų asmenų interesai, jų gyvenimo ir veiklos sąlygos, nebloginamos gretimų sklypų naudojimo sąlygos, nebūtų ribojamos užstatymo galimybės, privažiavimo keliai, pėsčiųjų takai, neblogėtų gretimuose sklypuose esančių pastatų insoliacija. Nevaržoma galimybė naudotis inžineriniais tinklais. Įvertinama, kad nebūtų pažeistos trečiųjų asmenų gaisrinės saugos priemonės ir sistemos bei išsaugotos jų funkcinės savybės.

6. TRUMPAS PROJEKTUOJAMO PASTATO APIBŪDINIMAS

Architektūra. Projektuojami ktos paskirties (dienos užimtumo centras vaikams iki 18 metų) pastatas vieno aukšto. Išorinės sienų apdaila rifliuotos skardos su medžio dalialintėmis ar HPL plokštėmis (medžio daililėnčių imitacijos). Stogas dvišlaitis, danga – rifliuoti skardos lakštai identiški fasidams rifliuotos skardos lakštams. Statinys architektūrine išraiška rtimas statiniui stovinčiame gretimame žmės sklype adresu Gedimino g. 27A, Marijampolės m.

Konstrukcijos. Pastato pamatai gręžtiniai poliai su pamatine sijom (rostverku). Pagrindinės laikančios konstrukcijos blokelių mūro. Stogo laikančios konstrukcijos – medinės gegnės ar medinės santvaros.

Dokumento žymuo	LAPAS	LAPŲ	LAIDA
SS2427-XX-PP-AR	4	5	0



7. TRUMPAS INŽINERINIŲ TINKLŲ APIBŪDINIMAS

Vandentiekis. Miesto centralizuoti vandentiekio tinklai.

Nuotekos. Miesto centralizuoti nuotekų tinklai.

Elektra. Elektros tinklai bus tiekiami iš centralizuotų elektros tiekimo tinklų

Šildymas. Šiluma iš oro arba grunto. Šildymo tipas: oras-vanduo (šilumos siurblys) su galimybe prijungti pastatą prie centralizuotų miesto šilumos tinklų esant būtinybei.

Vėdinimas. Rekuperacinė sistema.

PASTABA: inžinerinių tinklų galutiniai sprendiniai bus tikslinami techninio projekto stadijoje gavus prisijungimo sąlygas.

8. TRUMPAS SUSISIEKIMO IR TRANSPORTO JUDĖJIMO APRAŠYMAS

Įvažiavimas į sklypą iš Gedimino gatvės šalia įvažiavimo į gretimą žemės sklypą adresu Gedimino g. 27A. Automobilių stovėjimo vietos projektuojamos sklypo ribose (pietvakarinėje sklypo dalyje), numatoma 6-ios stovėjimo vietos automobiliams (tame skaičiuje 1-a vieta ŽN). Privažiavimo prie sklypo per gatves bei gretimą aplinką su kieta, nelaidžia danga.

9. PLANUOJAMA VEIKLA PASTATE

Pastate planuojama dienos užimtumo centras vaikams/paaugliams iki 18 metų, turintiems intelekto ir(ar) psichikos negalią.

10. APLINKOS IR STATINIO PRITAIKYMAS ŽMONĖMS SU NEGALIA, APTVĖRIMAS

Sklypas ir projektuojamas pastatas pritaikomas žmonėms su negalia.

Sklypo perimetras aptveriamas ažūrine tvora iki 1,5m aukščio. Prie įvažiavimo į sklypą numatomas pakeliamas kelio užtvartas (ar vartai), o pėsčiųjų ir aptarnaujančio personalo patekimui į aptvertą teritoriją nymatomi dveji varteliai su rakinamom spynom, kurios valdomos atitinkama automatika.


Dokumento žymuo	LAPAS	LAPŲ	LAIDA
SS2427-XX-PP-AR	5	5	0



SUTARTINIAI ŽENKLAI, DANGŲ KIEKIAI:

1. Projektuojamas pastatas.
2. Grindinio trinkelės (mašinu aikštelė) - 198,52 kv.m.
3. Šaligatvio trinkelės (takai) - 273,93 kv.m.
4. Žaidimų aikštelės (su minkšta danga) - 77,00 kv.m.
5. Visu sklypo perimetru numatoma metalinė, segmentinė tvora.
6. Prie įvažiavimo į sklypą numatomas pakeliamas kelio užtvaras.
7. Projektuojamą pastatą planuojama prijungti prie centralizuotų miesto inžinerinių tinklų (pasijungimo vietos bus detalizuojamo techninio projekto/darbo projekto stadijose, gavus atitinkamas prisijungimo sąlygas).

0	2024-09-19	Projektiniams pasiūlymams			
Laida	Išleidimo data	Laidos statusas, keitimo priežastis (jei taikoma)			
Kval. Patv. Dok. Nr.	 UAB „Synergy Solutions“ Daugėlišio g. 32, LT-09300 Vilnius, Tel. +370 699 19 282, el.p. info@ss-exp.com			Statinio projekto pavadinimas	
				Kitos paskirties (7.22), (dienos užimtumo centro) pastato, Gedimino g. 27B, Marijampolėje, statybos proejktas	
				Statinio numeris ir pavadinimas	
				XX-Kitos paskirtis pastatas (dienos užimtumo centras) (7.22)	
	Pareigos	Vardas, Pavardė	Parašas	Dokumento pavadinimas	
38867	SPV	Justinas Dūda		Situacijos schema, pastato nyžymėjimas sklype	
A1466	SPDV A	Gintaras Gaidjurgis		M 1:500	
				Laida	
				0	
LT	Statytojas Marijampolės savivaldybė			Dokumento žymuo	
				SS2439-XX-PP-B -01	
				Lapas	Lapų
				1	1

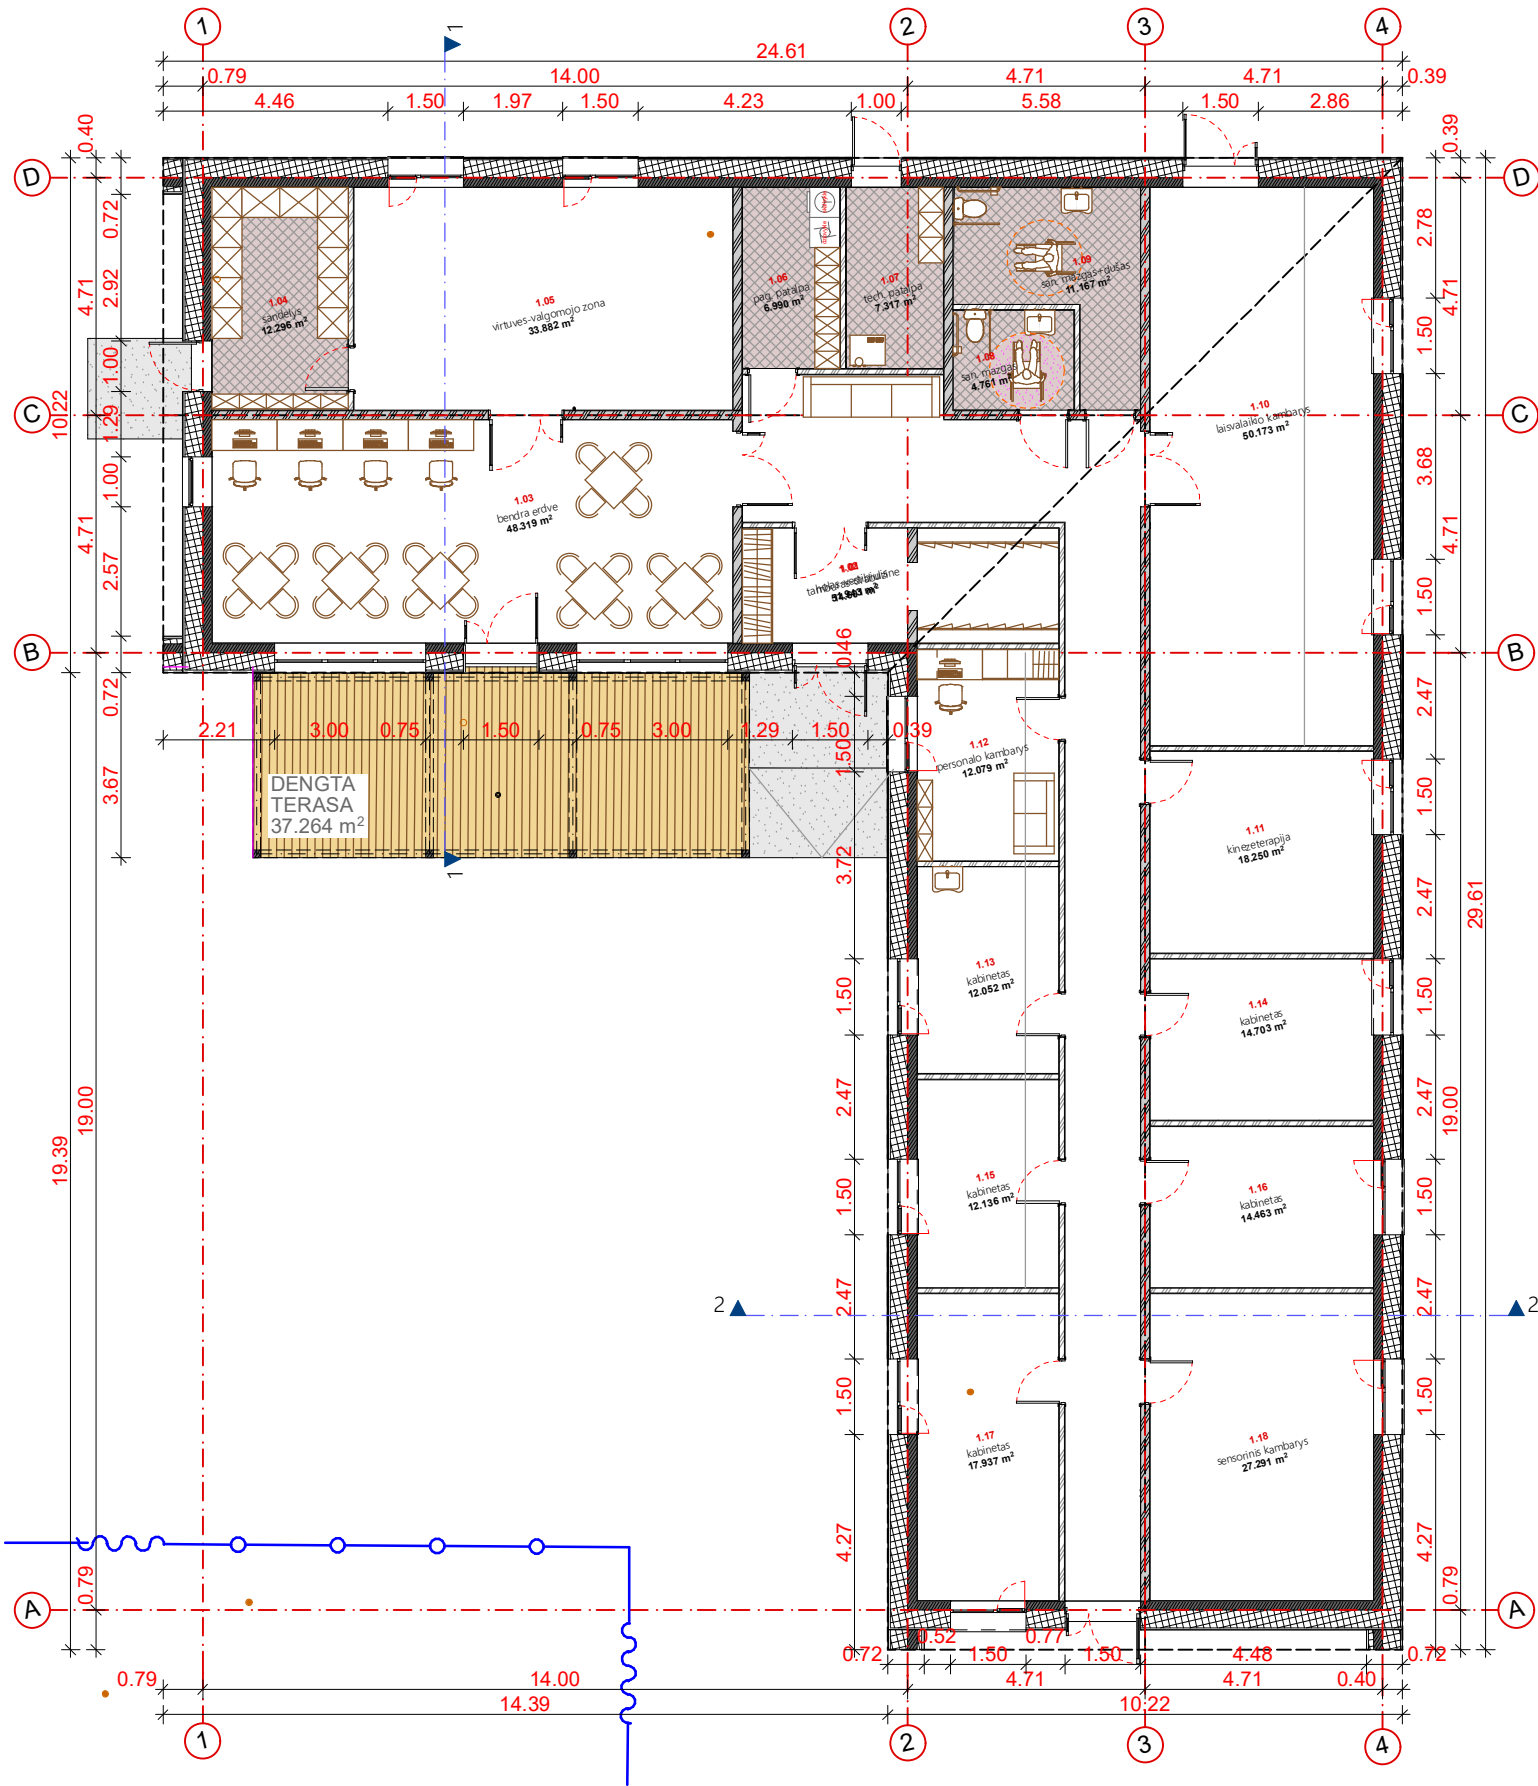


PIRMO AUKŠTO PATALPŲ EKSPLIKACIJA

Pat. Nr.	Patalpos pavadinimas	Plotas
1.01	Tambūras-drabužinė	15,06 m²
1.02	Holas-vestibiulis	52,18 m²
1.03	Bendra erdvė	48,32 m²
1.04	Sandėlys	12,11 m²
1.05	Virtuvės-valgomojo zona	34,30 m²
1.06	Pag. patalpa	6,99 m²
1.07	Tech. patalpa	6,99 m²
1.08	San. mazgas	4,76 m²
1.09	San. mazgas+dušas	11,17 m²
1.10	Laisvalaikio kambarys	50,17 m²
1.11	Kineziterapijos kabinetas	18,25 m²
1.12	Personalo kambarys	12,08 m²
1.13	Kabinetas	12,05 m²
1.14	Kabinetas	14,70 m²
1.15	Kabinetas	12,14 m²
1.16	Kabinetas	14,46 m²
1.17	Kabinetas	17,94 m²
1.18	Sensorinis kambarys	27,98 m²
VISO:		371,63 m²


BENDRAS PLOTAS	371,63 m²
PAGRINDINIS PLOTAS	262,37 m²
PAGALBINIS PLOTAS	109,26 m²

0	2024-09-19	Projektiniams pasiūlymams				
Laida	Išleidimo data	Laidos statusas, keitimo priežastis (jei taikoma)				
Kval. Patv. Dok. Nr.	 UAB „Synergy Solutions“ Daugėlišio g. 32, LT-09300 Vilnius, Tel. +370 699 19 282, el.p. info@ss-exp.com	Statinio projekto pavadinimas Kitos paskirties (7.22), (dienos užimtumo centro) pastato, Gedimino g. 27B, Marijampolėje, statybos proejktas				
	Pareigos	Vardas, Pavardė	Parašas	Statinio numeris ir pavadinimas		
38867	SPV	Justinas Dūda		XX-Kitos paskirtis pastatas (dienos užimtumo centras) (7.22)		
A1466	SPDV A	Gintaras Gaidjurgis				
				Dokumento pavadinimas	Laida	
				Pirmo aukšto planas M 1:150	0	
LT	Statytojas Marijampolės savivaldybė			Dokumento žymuo SS2439-XX-PP-B -101	Lapas	Lapų
					1	3

PJŪVIS 1-1

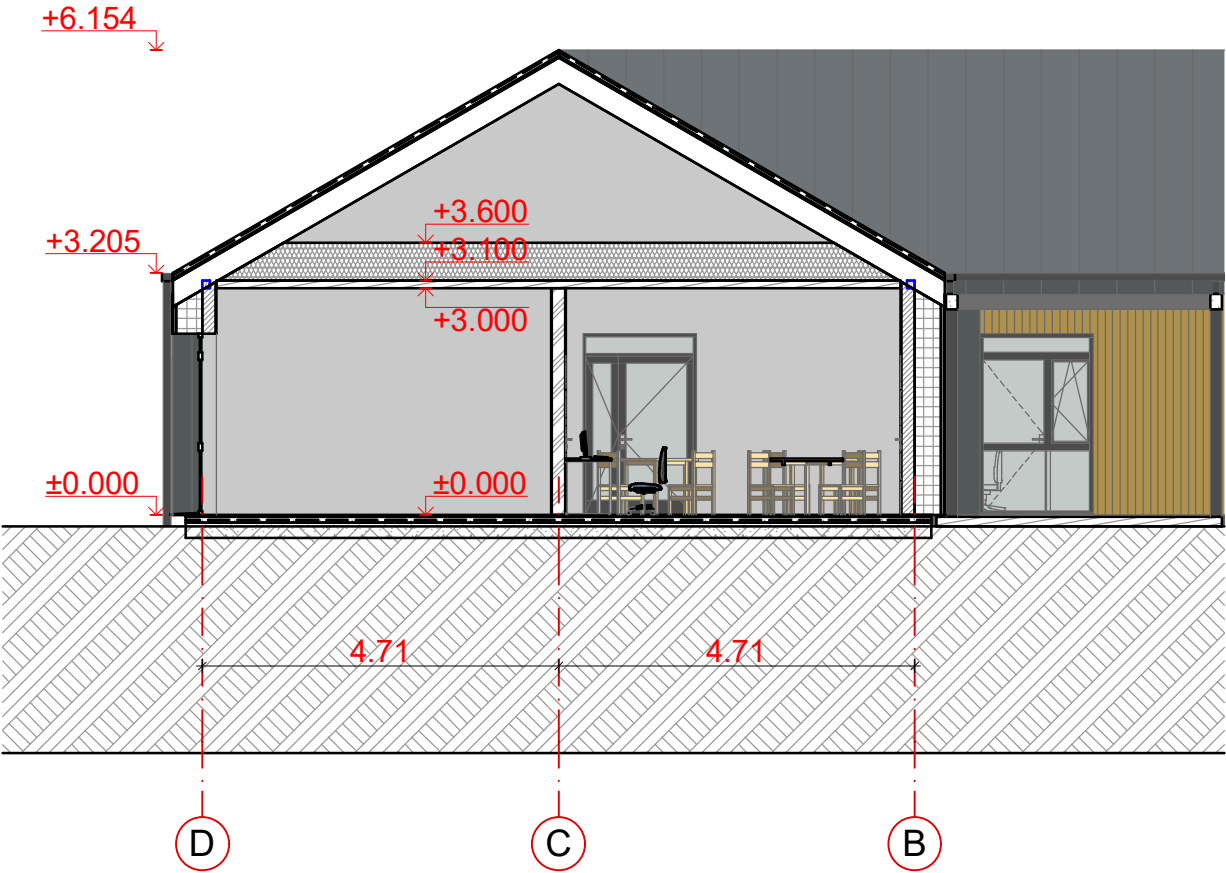

PJŪVIS 2-2

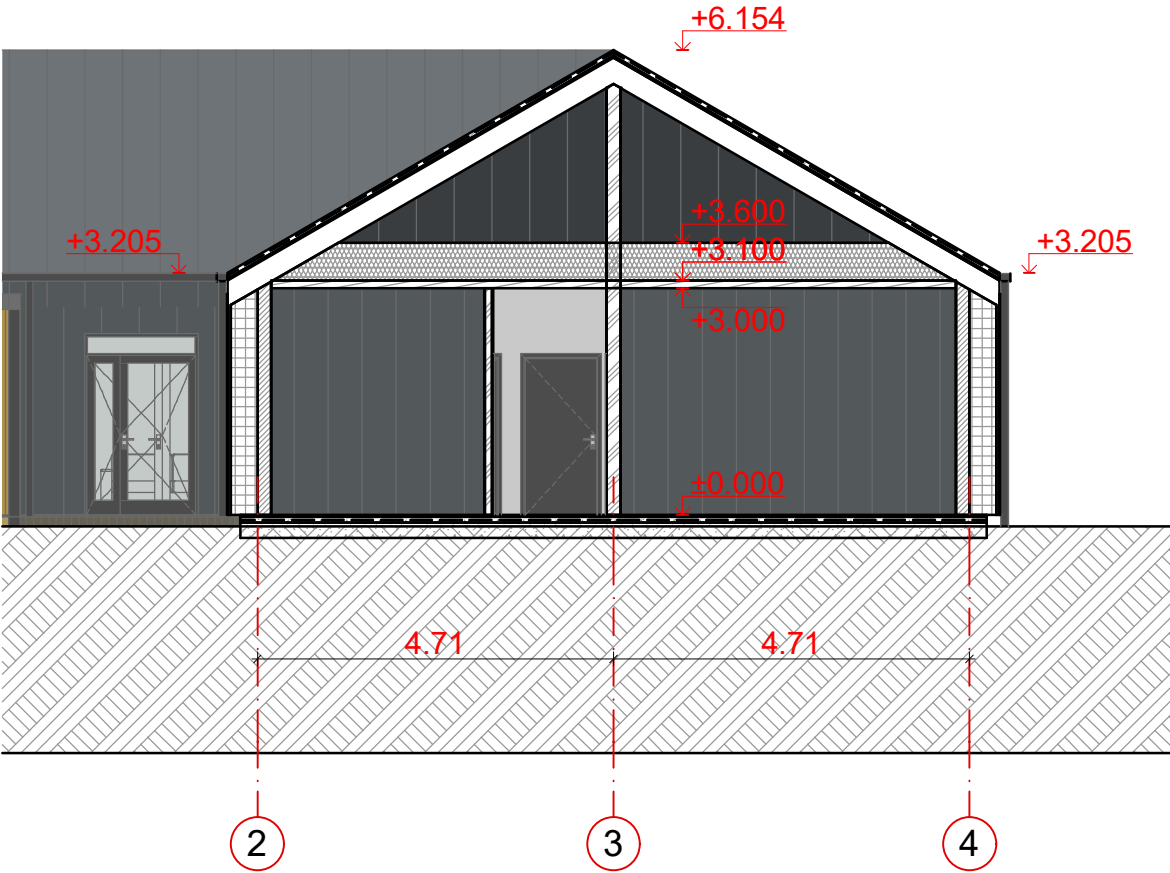


0	2024-09-19	Projektiniams pasiūlymams			
Laida	Išleidimo data	Laidos statusas, keitimo priežastis (jei taikoma)			
Kval. Patv. Dok. Nr.	 UAB „Synergy Solutions“ Daugėlišio g. 32, LT-09300 Vilnius, Tel. +370 699 19 282, el.p. info@ss-exp.com			Statinio projekto pavadinimas	
				Kitos paskirties (7.22), (dienos užimtumo centro) pastato, Gedimino g. 27B, Marijampolėje, statybos proejktas	
				Statinio numeris ir pavadinimas	
				XX-Kitos paskirtis pastatas (dienos užimtumo centras) (7.22)	
	Pareigos	Vardas, Pavardė	Parašas	Dokumento pavadinimas	Laida
38867	SPV	Justinas Dūda		Pjūviai M 1:100	0
A1466	SPDV A	Gintaras Gaidjurgis			
LT	Statytojas Marijampolės savivaldybė			Dokumento žymuo	Lapas
				SS2439-XX-PP-B -102	Lapų
				2	3


FASADAS TARP AŠIŲ 1-4




FASADAS TARP AŠIŲ D-A

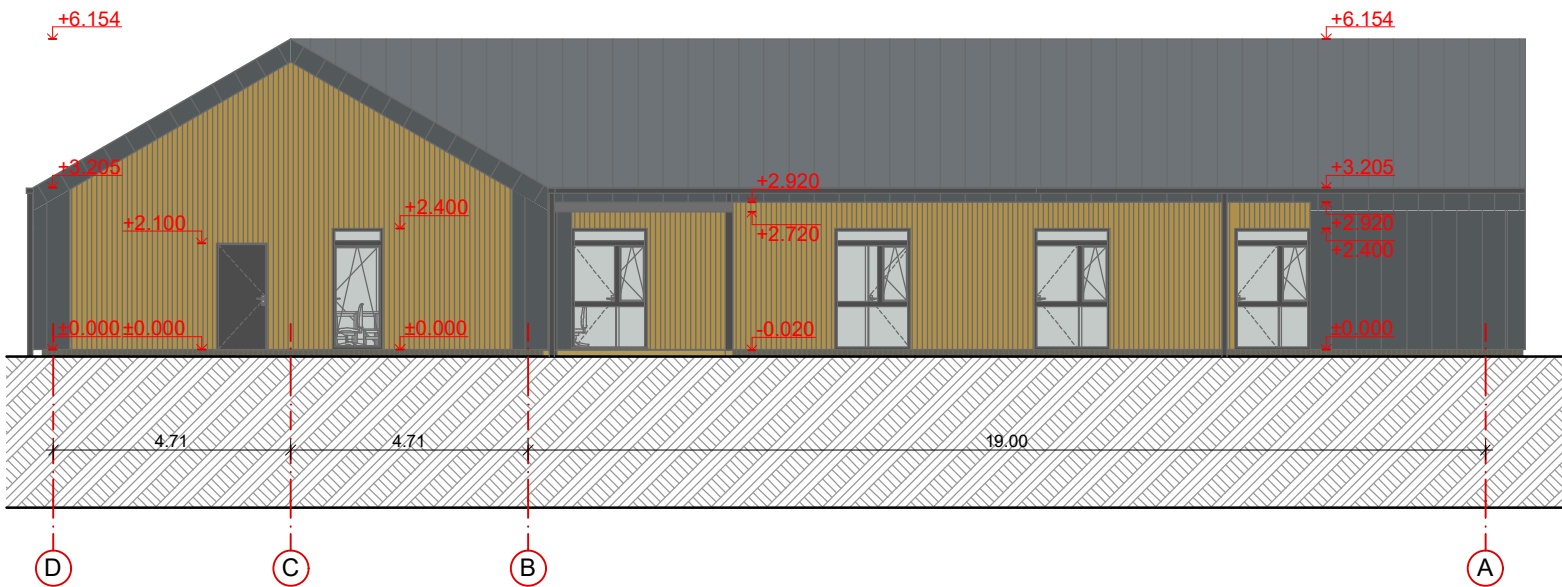

FASADAS TARP AŠIŲ 4-1

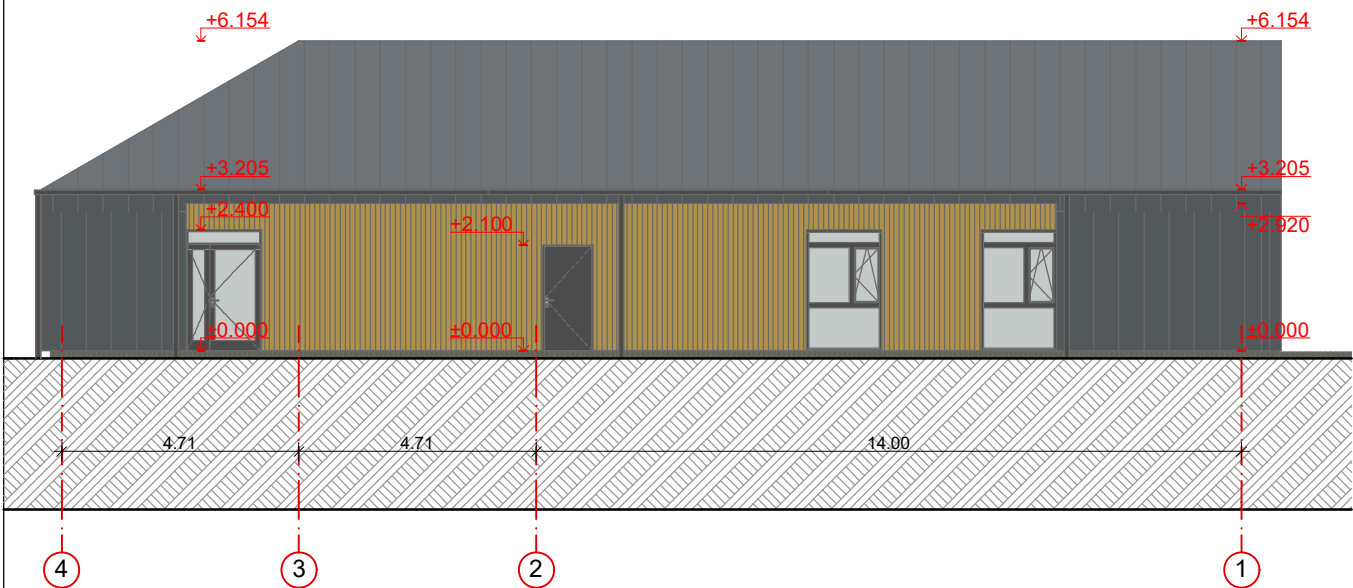

FASADAS TARP AŠIŲ A-D

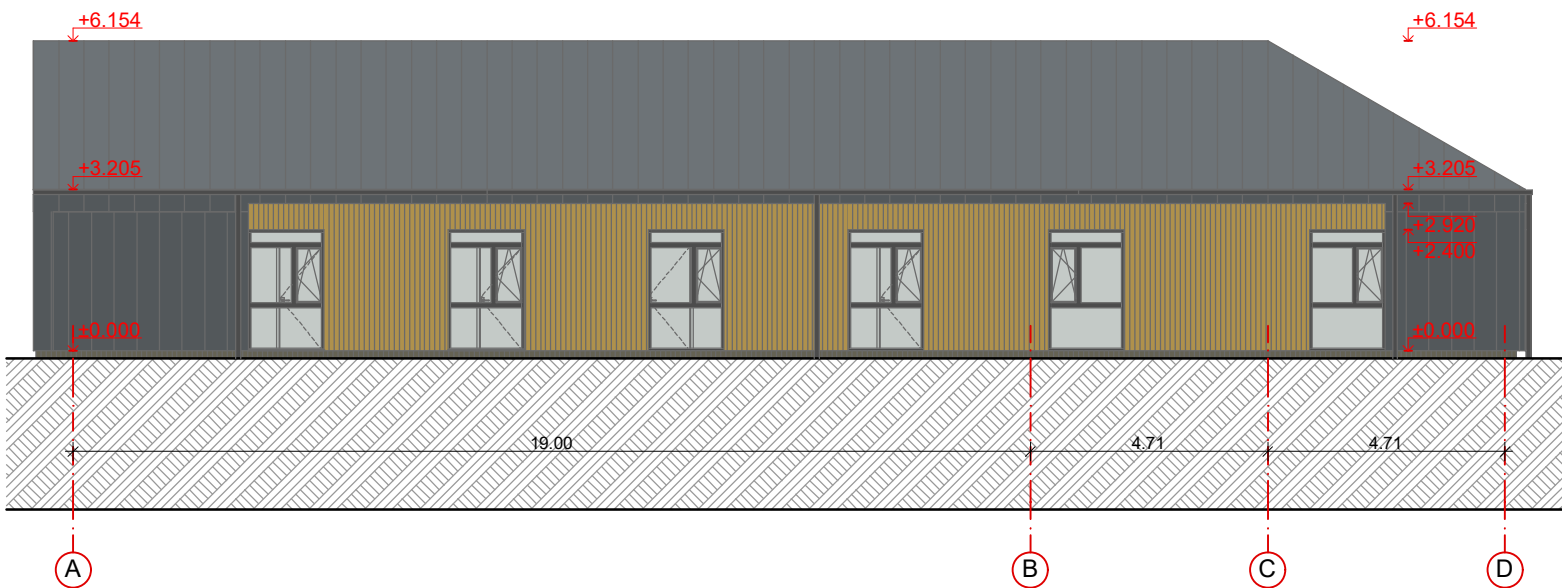

PASTABOS:

1. Fasadų apdailai naudojamos natūralios medžiagos: rifliuota skarda (sienoms ir stogui) bei medžio dilientės arba HPL plokštės (medžio imitacijos).
2. Medžiagiškumas, spalvinė gama bus tikslinama vėlesniuose projekto etapuose (techninio, darbo projekto stadijos).
3. Dangos, dangų tipas bus tikslinimas vėlesniuose projekto etapuose (techninio, darbo projekto stadijos).

0	2024-09-19	Projektiniams pasiūlymams			
Laida	Išleidimo data	Laidos statusas, keitimo priežastis (jei taikoma)			
Kval. Patv. Dok. Nr.	 UAB „Synergy Solutions“ Daugėlišio g. 32, LT-09300 Vilnius, Tel. +370 699 19 282, el.p. info@ss-exp.com			Statinio projekto pavadinimas	
				Kitos paskirties (7.22), (dienos užimtumo centro) pastato, Gedimino g. 27B, Marijampolėje, statybos proejktas	
				Statinio numeris ir pavadinimas	
				XX-Kitos paskirtis pastatas (dienos užimtumo centras) (7.22)	
	Pareigos	Vardas, Pavardė	Parašas	Dokumento pavadinimas	
38867	SPV	Justinas Dūda		Fasadai M 1:150	Laida
A1466	SPDV A	Gintaras Gaidjurgis			0
				Dokumento žymuo	
LT	Statytojas Marijampolės savivaldybė			SS2439-XX-PP-B -103	Lapas 3
					Lapų 3



0	2024-09-19	Projektiniams pasiūlymams		
Laida	Išleidimo data	Laidos statusas, keitimo priežastis (jei taikoma)		
Kval. Patv. Dok. Nr.	 UAB „Synergy Solutions“ Daugėlišio g. 32, LT-09300 Vilnius, Tel. +370 699 19 282, el.p. info@ss-exp.com			Statinio projekto pavadinimas
				Kitos paskirties (7.22), (dienos užimtumo centro) pastato, Gedimino g. 27B, Marijampolėje, statybos projektas
	Pareigos	Vardas, Pavardė	Parašas	Statinio numeris ir pavadinimas
38867	SPV	Justinas Dūda		XX-Kitos paskirtie pastatas (dienos užimtumo centras) (7.22)
A1466	SPDV A	Gintaras Gaidjurgis		
				Dokumento pavadinimas
				Vizualizacija Nr. 1, Vizualizacija Nr. 2, Vizualizacija Nr. 3, Vizualizacija Nr. 4
				Laida
				0
LT	Statytojas Marijampolės savivaldybė			Dokumento žymuo
				SS2439-XX-PP-B-201
				Lapas
				1
				Lapų
				1