
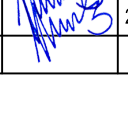
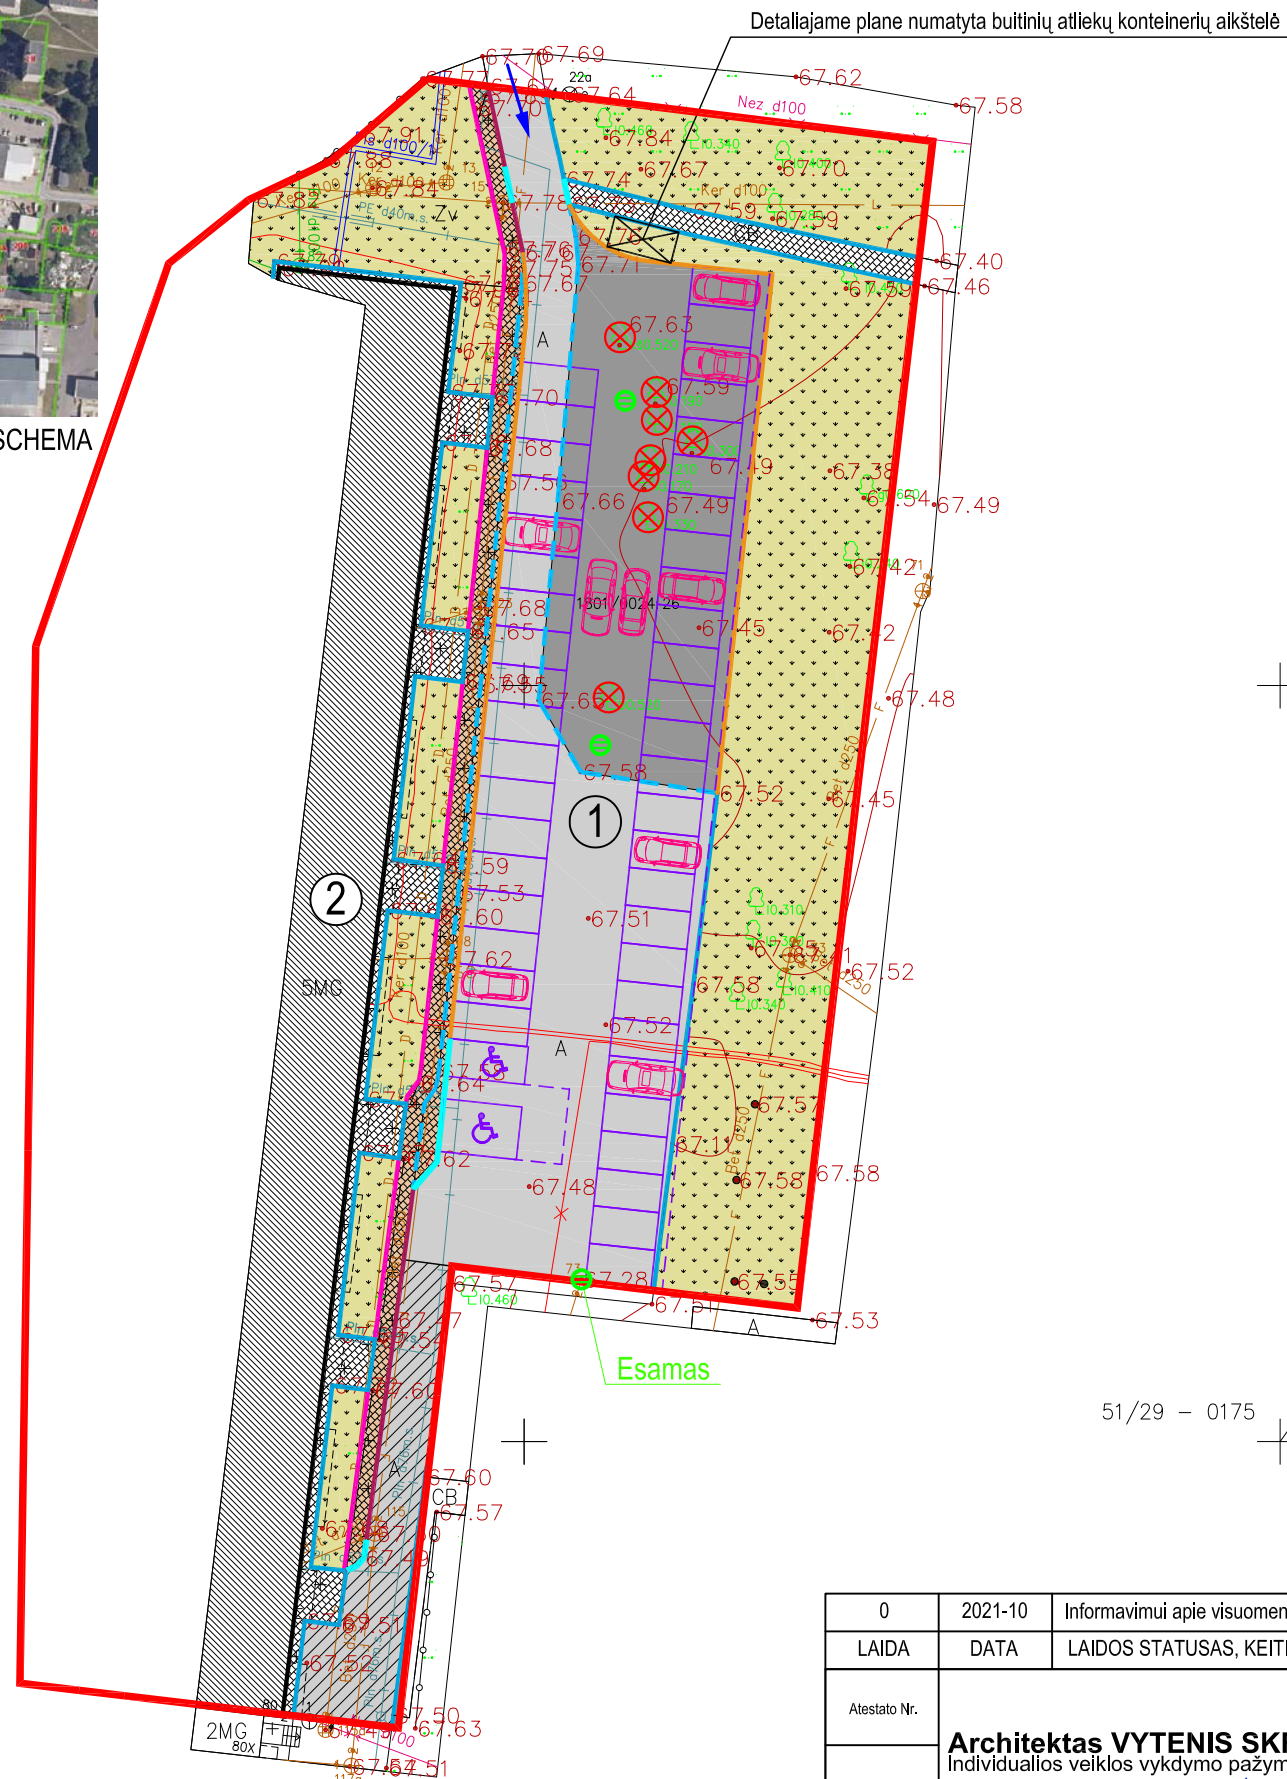


0	2021-10	Informavimui apie visuomenei svarbaus statinio projektavimą, Rekonstravimo supaprastinto projekto rengimui		
LAIDA	DATA	LAIDOS STATUSAS, KEITIMO PRIEŽASTIS (JEI TAIKOMA)		
Atestato Nr.	Architektas VYTENIS SKROBLAS Individualios veiklos vykdymo pažyma Nr.307690			Statinio projekto pavadinimas: Automobilių stovėjimo aikštelės Marijampolėje, Kauno g. 80 rekonstravimo supaprastintas projektas
A 1684	SPV	V.Skroblas		2021
A 1684	SP PDV	V.Skroblas		2021
Statytojas (Užsakovas):			Dokumento pavadinimas:	
LT	DNSB „Kauno-80“			SITUACIJOS PLANAS
Dokumento žymuo:			Lapas	Lapų
136-XX-PP-SP.B-1			1	1



SITUACIJOS SCHEMA



KERTAMŲ MEDŽIŲ SPECIFIKACIJA:

Žymėjimas	Pavadinimas	Skersmuo, cm	Grupė	Kiekis, vnt.
b 0.52	beržas	52	II	1
l 0.16	liepa	16	II	1
l 0.17	liepa	17	II	1
l 0.19	liepa	19	II	1
l 0.21	liepa	21	II	1
l 0.30	liepa	30	II	1
l 0.33	liepa	33	II	1
kš 0.52	kaštonas	20	III	1

PASTATŲ IR STATINIŲ EKSPLIKACIJA:

Nr.	PASTATO AR STATINO PAVADINIMAS
1	REKONSTRUOJAMA AUTOMOBILIŲ STOVĖJIMO AIKŠTELĖ Esamo statinio rekonstravimas
2	ESAMAS DAUGIABUTIS GYVENAMASIS PASTATAS

SUTARTINIAI ŽYMĖJIMAI:


ŽYMĖJIMAS	PAVADINIMAS
	SKLYPO RIBOS
	ESAMAS UŽSTATYMAS
	PATEKIMAS Į SKLYPĄ
	NAUJAI PERDEDAMAS ESMAS KELIO BORTAS
	PROJEKTUOJAMAS KELIO BORTAS
	ESMAS BORTAS
	NAIKINAMOS DANGŲ RIBOS
	SUŽEMINTAS KELIO BORTAS
	KEIČIAMAS VEJOS BORTAS
	KERTAMI MEDŽIAI (8 vnt.)
	AUTOMOBILIŲ STOVĖJIMO VIETA (47 vnt.)
	AUTOMOBILIŲ STOVĖJIMO VIETA ŽMONĖMS SU NEGALIA
	LIETAUS VANDENS SURINKIMO ŠULINĖLIS

DANGŲ SPECIFIKACIJA:

ŽYMĖJIMAS	PAVADINIMAS
	ESAMA ASFALTO DANGA
	PROJEKTUOJAMA ASFALTO DANGA
	ESMA BETONO PLYTELIŲ/TRINKELIŲ DANGA
	PERKLOJAMA BETONO TRINKELIŲ DANGA
	ESAMA / ATSTATOMA VEJA
	ATNAUJINAMA ESAMA ASFALTO DANGA

SKLYPO TECHNINIAI RODIKLIAI:

SKLYPO PLOTAS	4763 m ²
DANGŲ UŽIMAMAS PLOTAS	1590 m ²
APŽELDINTAS PLOTAS	2069 m ²
PRIKLAUSOMIEJI ŽELDINIAI 30%	43 %
AUTOMOBILIŲ STOVĖJIMO VIETOS	47 vnt.

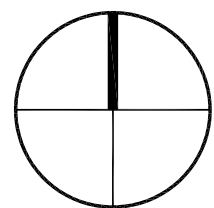

0	2021-10	Informavimui apie visuomenei svarbaus statinio projektavimą, Rekonstravimo supaprastinto projekto rengimui		
LAIDA	DATA	LAIDOS STATUSAS, KEITIMO PRIEŽASTIS (JEI TAIKOMA)		
Atestato Nr.	Architektas VYTENIS SKROBLAS Individualios veiklos vykdymo pažyma Nr.307690		Statinio projekto pavadinimas: Automobilių stovėjimo aikštelės Marijampolėje, Kauno g. 80 rekonstravimo supaprastintas projektas	
A 1684	SPV	V.Skroblas	2021	Dokumento pavadinimas: SKLYPO SUTVARKYMO PLANAS M 1:500
A 1684	SP PDV	V.Skroblas	2021	
LT	Statytojas (Užsakovas): DNSB „Kauno-80“		Dokumento žymuo: 136-XX-PP-SP.B-2	
			Lapas	Lapų
			1	1