


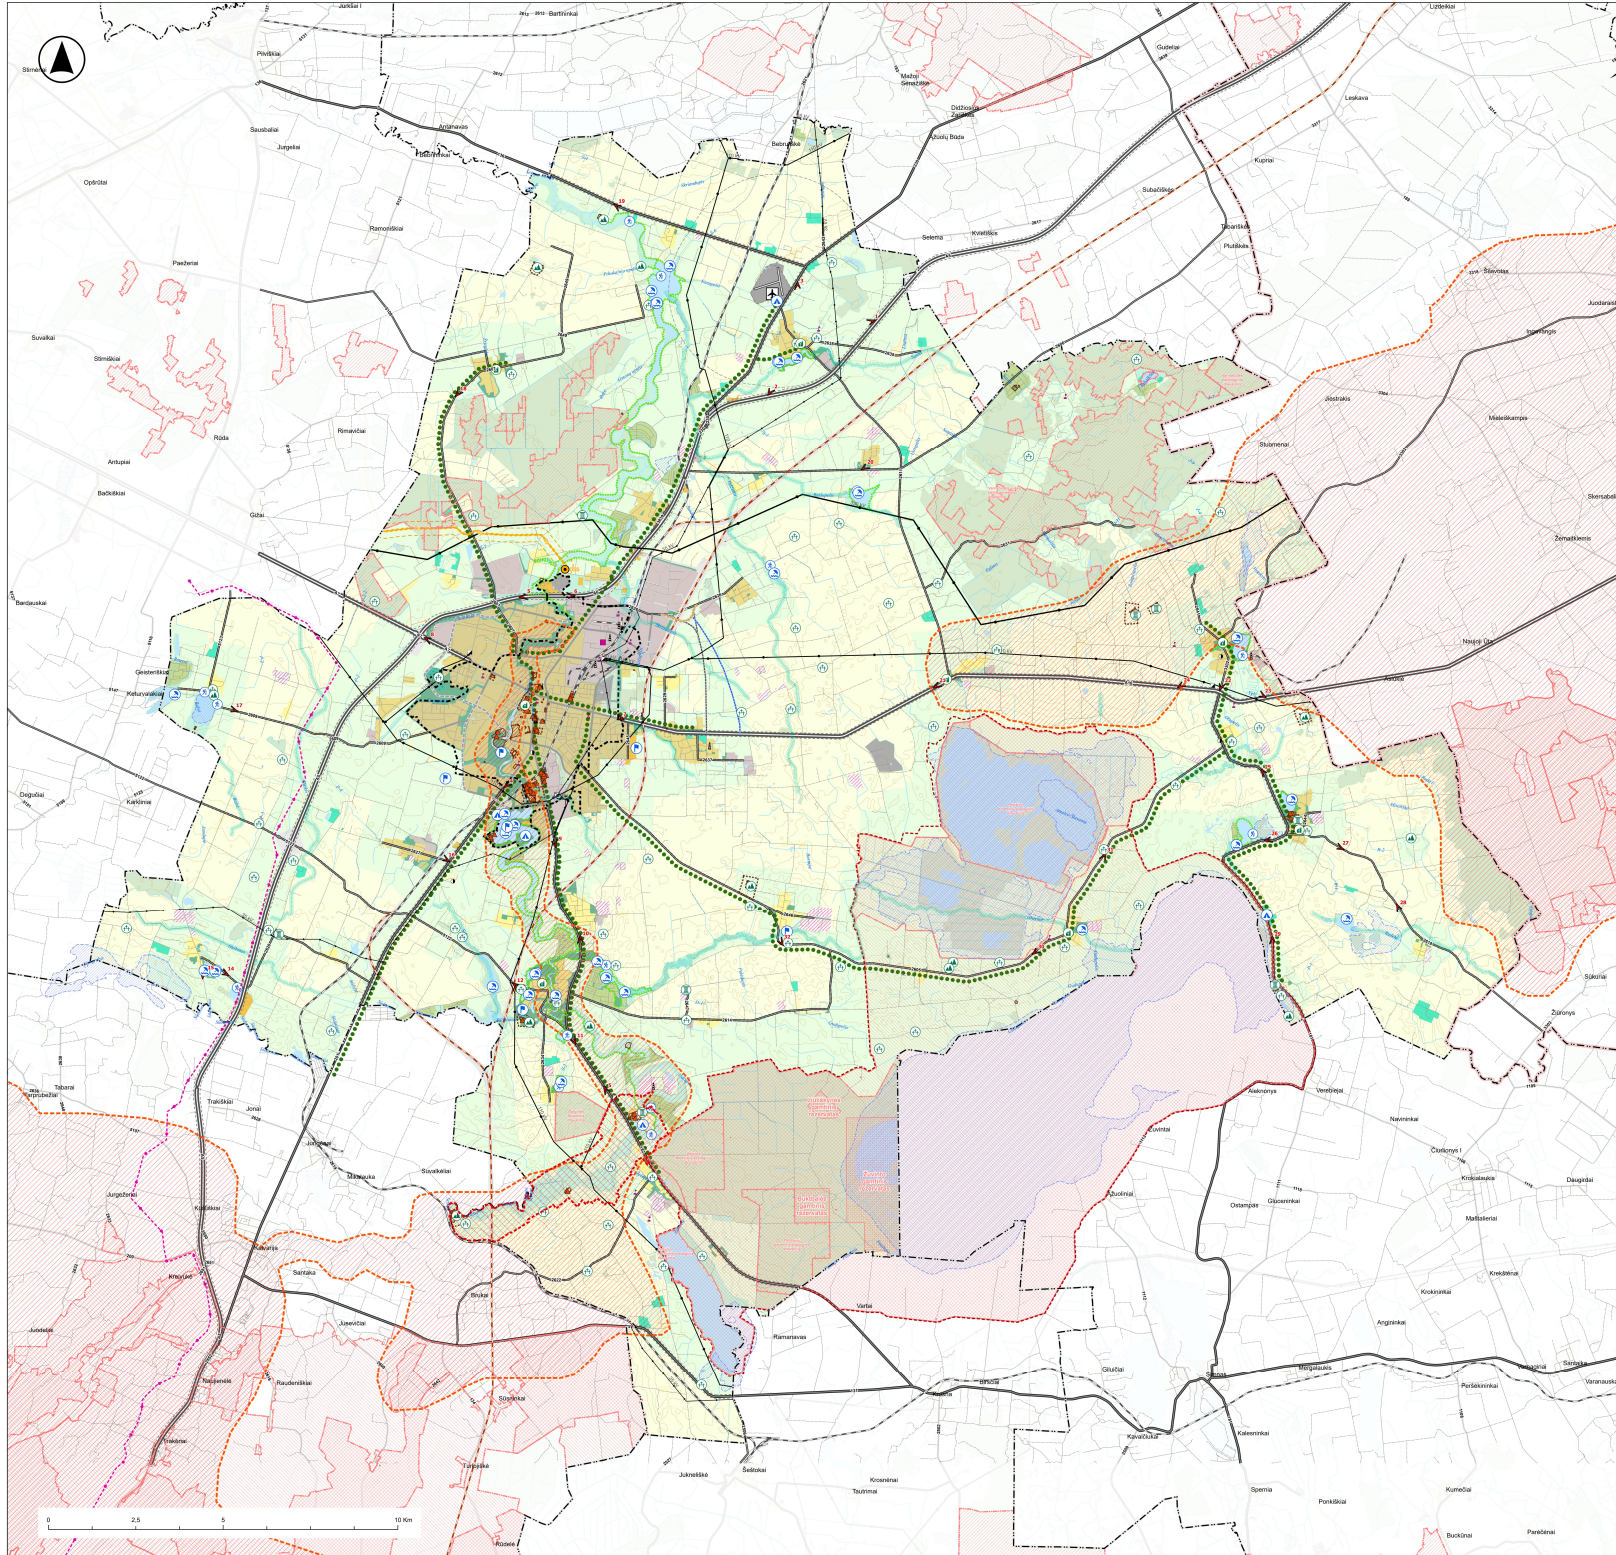

Sutartiniai žymėjimai

-  Apskričių riba¹
 Savivaldybių teritorijų riba
 Upės ir upeliai²

Susisiekimo infrastruktūra

- Kratto keliai³
 ————— Rajoniniai keliai³
 ————— Gatvės, keliai³
 - - - - - Kiti lauko keliai, pravažiavimai³

Kõik laenuksid, praezavitel

- Numatoma alternatyvi Marijampolės apimkimo trasa
- Suprojektuota nauja rajoninio k. 2626 trasa
- Esamos pagrindinės Marijampolės miesto gatvės
- Numatomos pascardinės

Numatomo pagrindinės
aptarnaujamos Marijampolės
pastabos / numatomo pastabos

gatvės / numatyto gatvės'

- Pagrindinės pėsčiųjų / dviračių
 Pėsčiųjų turistinės / pažintinės
 Esamas geležinkelis³
 Atkurtas / Rail-Batinal polius

Numatyta „Rail Baltica“ geležinkelio linija

 Aerodromas

-  Aerodroma apsaugos zonas
 Klīma - tūpums takas
Saugomos teritorijas
 Drausīnā⁶

 Rezervital⁵

-  Natura 2000 teritorijos - BAST¹
-  Biosferos poligoni²
-  Žuvinto biosferos rezervat³
-  Būferinės apsaugos zonos⁴

☐ *Botocirini nuntios parvulo ribi*

- | | |
|---|---|
|  | Numatoma savivaldybės kraštovaldžio draustinis |
|  | Kultūros paveldo objektų teritorija |
|  | Kultūros paveldo objektų apsaugos zona ⁶ |
|  | Kultūros paveldo objektas ⁷ |

 Kultūras pārvēkdo objekta⁶

Pastabosc:

1. Naudingųjų iškasenų teikinių sąrašą žr. aiškinamajame rašte.
2. Saugomų teritorijų sąrašą žr. aiškinamajame rašte.

Topografiniame plane panaudoti duomenys

- [illegible]

U. S. ARMY CENTER FOR THE STUDY OF ETHNICITY & RACE RELATIONS, 3701 DOWNEY DRIVE, FORT BELLEVILLE, ILL. 62241

UAB „Elberta“		MARIJAMPOLĖS SAVIVALDYBĖS TERITORIJOS BENDROJO PLANO KEITIMAS	
A1307	Pf. Arch. dr. F. Farnasaitis	SPRENDIMŲ KONSOLIDAVIMAS	
A1308	Arch. dr. S. Štorkas	TURIZMO IR REKREIACIJOS PLANAS M 1:50 000	
B1117	Vf. PAV. A. Štorkas		
	dr. Vl. J. Antanavičius	Bendr. Nr.	
	dr. Vl. J. Karakauskis	S-3	
Pavardės registracijos:		Turizmo planavimo lygmuo SAVIVALDYBĖS LYGMUO	
 MARIJAMPOLĖS SAVIVALDYBĖS KOMUNIKACIJOS SKYRINIS		Turizmo planavimo dokumento KODAVIMAS: TURIZMO PLANAVIMO DOKUMENTAS	
		Laidis 1 2	