

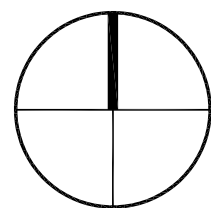


Marijampolės sav., Liudvinavo sen.,  
Netičkampio k., Statybininkų 8-oji g. 15

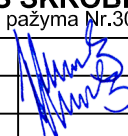

O	2022-02	Visuomenės informavimas apie statinių projektavimą ir numatomą statybą.		
LAIDA	DATA	LAIDOS STATUSAS, KEITIMO PRIEŽASTIS (JEI TAIKOMA)		
Ateštato Nr.	<b>Architektas VYTENIS SKROBLAS</b> Individualios veiklos vykdymo pažyma Nr.307690			Statinio projekto pavadinimas: Sodo namelio rekonstravimo į vienbutį gyvenamąjį namą Marijampolės sav., Liudvinavo sen., Netičkampio k., Statybininkų 8-oji g. 15 rekonstravimo projektas
A 1684	SPV	Vytenis Skroblas		2022
A 1684	SPDV	Vytenis Skroblas		2022
LT	Statytojas (Užsakovas): P.Z., S.Z.			Dokumento pavadinimas: <b>SITUACIJOS PLANAS M 1:500</b>
Dokumento žymuo: 145-XX-PP-SP.B-1				Laida O
Lapas				Lapų
1				1

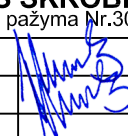

SITUACIJOS SCHEMA

SKLYPO TECHNINIAI RODIKLIAI:

SKLYPO PLOTAS	1010 m <sup>2</sup>
UŽSTATYTAS PLOTAS	177 m <sup>2</sup>
UŽSTATYMO TANKUMAS	18 %
UŽSTATYMO INTENSYVUMAS	14 %
DANGŲ UŽIMAMAS PLOTAS	81 m <sup>2</sup>
APŽELDINTAS PLOTAS	752 m <sup>2</sup>
PRIKLAUSOMIEJI ŽELDINIAI 25 %	74 %
AUTOMOBILIŲ STOVĖJIMO VIETOS	2 vnt.

DANGŲ SPECIFIKACIJA:


	PROJEKTUOJAMA TRINKELIŲ DANGA
	PROJEKTUOJAMA / ESAMA VEJA
	PROJEKTUOJAMA ŽVYRO DANGA

PASTATŲ IR STATINIŲ EKSPLIKACIJA:

01	PROJEKTUOJAMAS VIENBUTIS GYVENAMASIS NAMAS STATINIO REKONSTRAVIMAS
02	STOGINĖ NAUJO STATINIO STATYBA
03	AIKŠTELĖ NAUJO STATINIO STATYBA

SUTARTINIAI ŽYMĖJIMAI:

	SKLYPO RIBOS
	PROJEKTUOJAMAS PASTATAS
	PROJEKTUOJAMA TERASA
	PROJEKTUOJAMA STOGINĖ
	ĮVAŽIAVIMAS Į SKLYPĄ
	DANGŲ RIBOS
	PATEKIMAS Į PASTATĄ
	KERTAMI MEDŽIAI (3 vnt.)
	ESAMAS ELEKTROS KABELIS
	ESAMAS ORINĖ 0,4 kV ELEKTROS LINIJA
	PROJEKTUOJAMA ATRAMINĖ SIENUTĖ
	PROJEKTUOJAMA NUOTEKŲ VALYKLA
	PROJEKTUOJAMAS GREŽINYS
	PROJEKTUOJAMI BUITINIŲ NUOTEKŲ TINKLAI
	PROJEKTUOJAMI IŠVALYTŲ BUITINIŲ NUOTEKŲ TINKLAI
	PROJEKTUOJAMI SĄLYGINAI ŠVARAUS LIETAUS VANDENS NUOTEKŲ TINKLAI
	PROJEKTUOJAMI VANDENTIEKIO TINKLAI

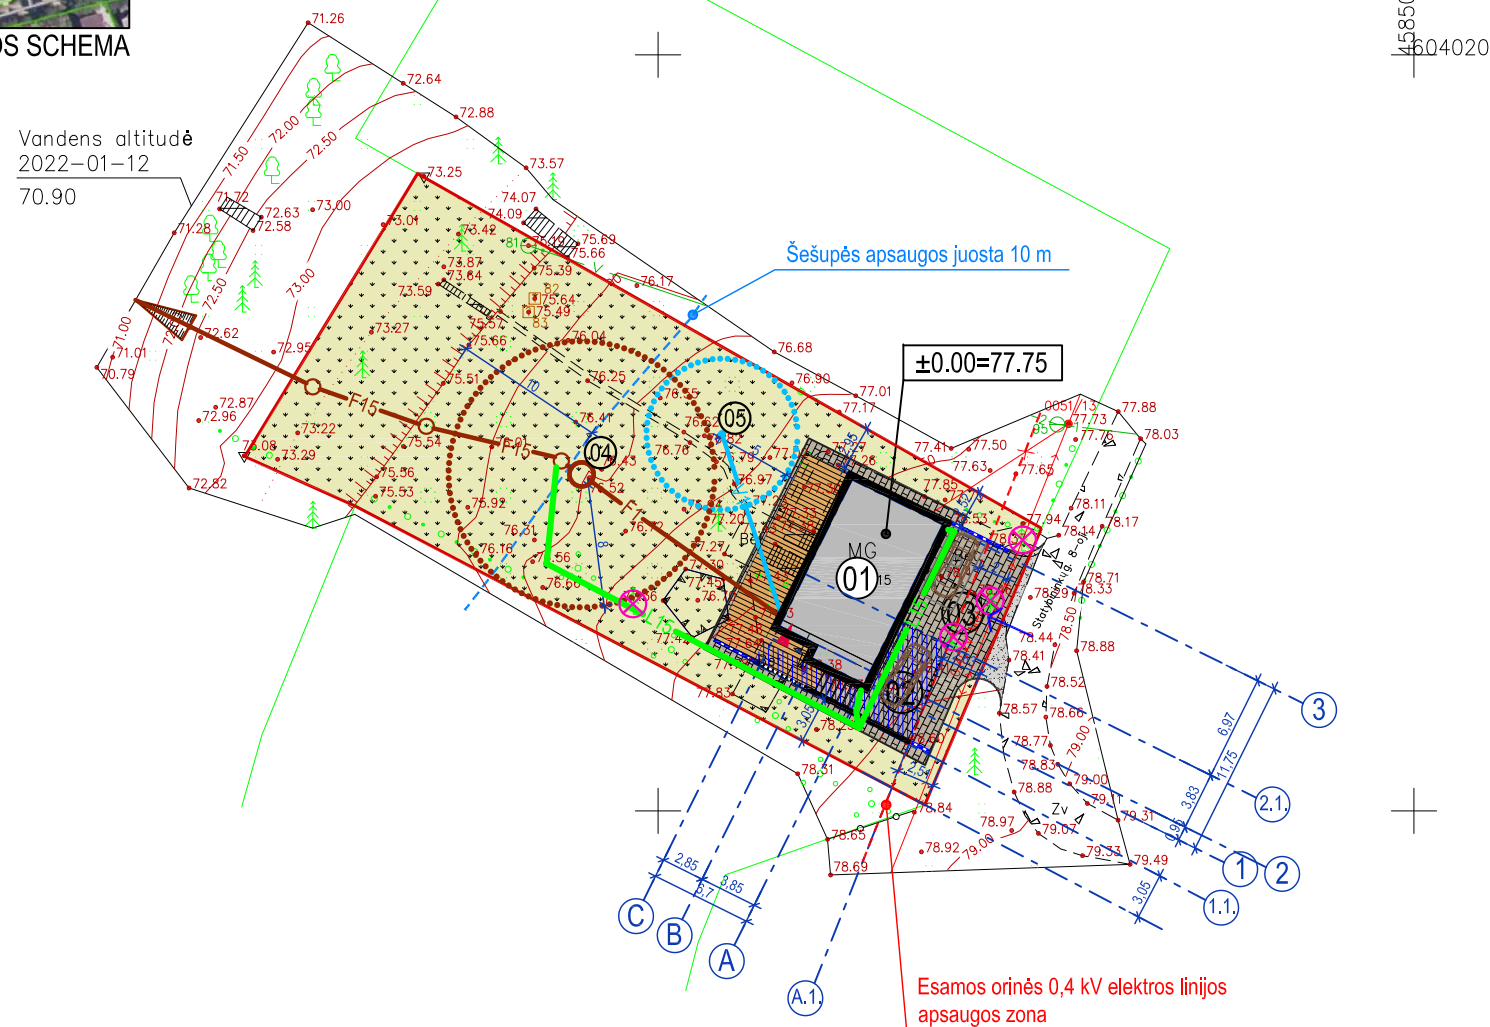

Vandens altitudė  
2022-01-12  
70.90

Šešupės apsaugos juosta 10 m

±0.00=77.75

Esamos orinės 0,4 kV elektros linijos  
apsaugos zona

STATINIO NR. 01 TECHNINIAI RODIKLIAI:

BUTŲ SKAIČIUS	1 vnt.
BENDRASIS PLOTAS	139,47 m <sup>2</sup>
NAUDINGAS PLOTAS	139,47 m <sup>2</sup>
GYVENAMASIS PLOTAS	94,97 m <sup>2</sup>
PAGALBINIS PLOTAS	44,50 m <sup>2</sup>
GARAŽŲ PLOTAS	-
PASTATO TŪRIS	671 m <sup>3</sup>
AUKŠTŲ SKAIČIUS	2 vnt.
PASTATO AUKŠTIS (vidutinis)	6,70 m

STATINIO NR. 02 TECHNINIAI RODIKLIAI:


UŽSTATYTAS PLOTAS	38,21 m <sup>2</sup>
STATINIO AUKŠTIS (vidutinis)	3,76 m

STATINIO NR. 03 TECHNINIAI RODIKLIAI:


BENDRASIS PLOTAS	55 m <sup>2</sup>
------------------	-------------------

PASTABOS:

- Atstumai ir aukščiai duoti metrais (m).
- Pagal STR 2.06.04:2014 30 lentelę gyvenamosios paskirties (vieno buto) pastatui, kurio naudingasis plotas neviršija 140 m<sup>2</sup> - 2 vietos ir papildomai po 1 vietą kiekvienam iki 35m<sup>2</sup> didesniai kaip 140 m<sup>2</sup> esančiam naudingui plotui. Projektuojamos 2 automobilių stovėjimo vietos.
- Sklypo formavimo aukščiai tikslinami statybos metu.
- Jeigu formuojant sklypo reljefą įrengiamos atraminės sienelės, pagal galiojančius teisės aktus, būtina gauti gretimų sutikimus.
- Lietaus nuotekos nuo stogų nuvedamos vidiniais stovais ir išoriniu lietvamzdžiu.
- Statybines medžiagas sandėliuoti sklype.
- Po statybos darbų atstatyti pažeistas dangas ir veją.

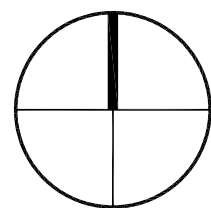

O	2022-02	Visuomenės informavimui apie statinių projektavimą ir numatomą statybą.		
LAIDA	DATA	LAIDOS STATUSAS, KEITIMO PRIEŽASTIS (JEI TAIKOMA)		
Atestato Nr.	Architektas VYTENIS SKROBLAS Individualios veiklos vykdymo pažyma Nr.307690			Statinio projekto pavadinimas: Sodo namelio rekonstravimo į vienbutį gyvenamąjį namą Marijampolės sav., Liudvinavo sen., Netičkampio k., Statybininkų 8-oji g. 15 rekonstravimo projektas
A 1684	SPV	Vytenis Skroblas		2022
A 1684	SPDV	Vytenis Skroblas		2022
LT	Statytojas (Užsakovas):	P.Z., S.Z.		Dokumento žymuo: 145-XX-PP-SP.B-2
				Dokumento pavadinimas: SKLYPO SUTVARKYMO PLANAS M 1:500
				Lapas 1
				Lapų 1

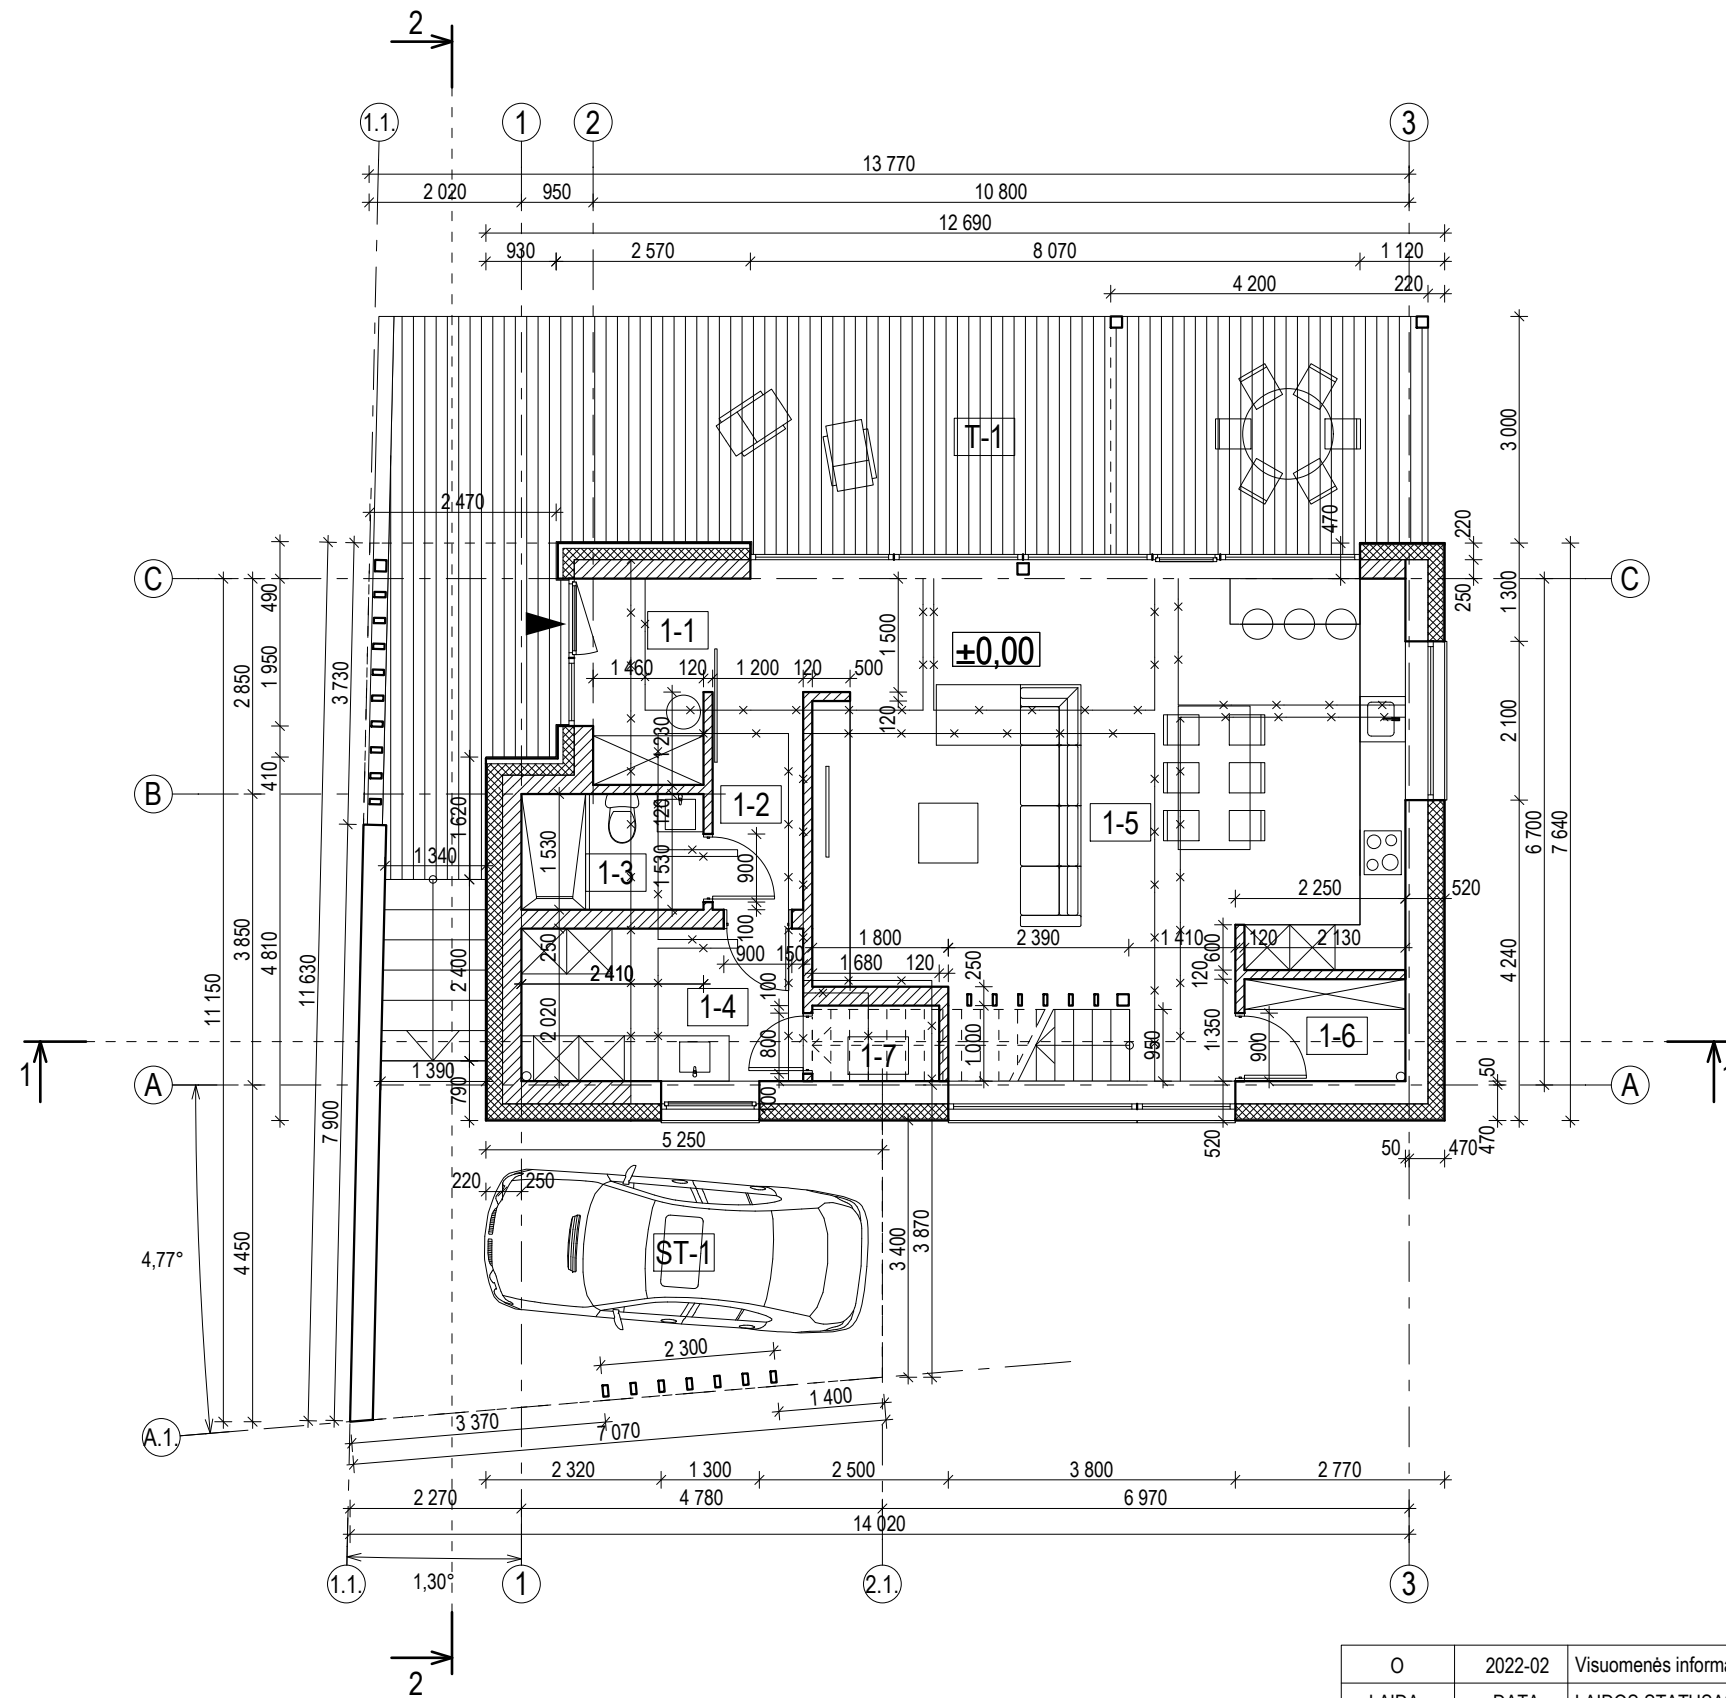

NAMO PATALPŲ EKSPLIKACIJA		
Nr.	PATALPA	PLOTAS m <sup>2</sup>
1-1	TAMBŪRAS	4,17
1-2	KORIDORIUS	3,46
1-3	WC - DUŠAS	3,69
1-4	ŪKINĖ PATALPA	7,53
1-5	SVETAINĖ - VIRTUVĖ	45,74
1-6	SANDĖLIUKAS	2,88
1-7	SIENINĖ SPINTA	1,49
VISO:		68,96

ST-1	STOGINĖ	38,51
T-1	TERASA	41,16


SUTARTINIAI ŽYMĖJIMAI:

- ESAMOS SIENOS
- PROJEKTUOJAMOS SIENOS IR PERTVAROS
- PROJEKTUOJAMAS APŠILTINIMAS
- GRIAUNAMOS KONSTRUKCIJOS

PASTABA:  
 - GABARITŲ MATMENYS DUOTI MILIMETRAIS (mm), AUKŠČIAI - METRAIS (m).  
 - ANGŲ MATMENIS TIKSLINTI VIETOJE, PRIEŠ UŽSAKANT GAMINIUS.



O	2022-02	Visuomenės informavimas apie statinių projektavimą ir numatomą statybą.		
LAIDA	DATA	LAIDOS STATUSAS, KEITIMO PRIEŽASTIS (JEI TAIKOMA)		
Atestato Nr.	Architektas VYTENIS SKROBLAS Individualios veiklos vykdymo pažyma Nr. 307690		Statinio projekto pavadinimas: Sodo namelio rekonstravimo į vienbutį gyvenamąjį namą Marijampolės sav., Liudvinavo sen., Netičkampio k., Statybininkų 8-oji g. 15 rekonstravimo projektas	
A 1684	SPV	Vytenis Skroblas	2022	Dokumento pavadinimas: <b>PIRMO AUKŠTO PLANAS M 1:100</b>
A 1684	SA PDV	Vytenis Skroblas	2022	
LT	Statytojas (Užsakovas): P.Z., S.Z.	Dokumento žymuo: 145-00-PP-SA.B-1		Laida O
		Lapas	Lapų	
		1	1	

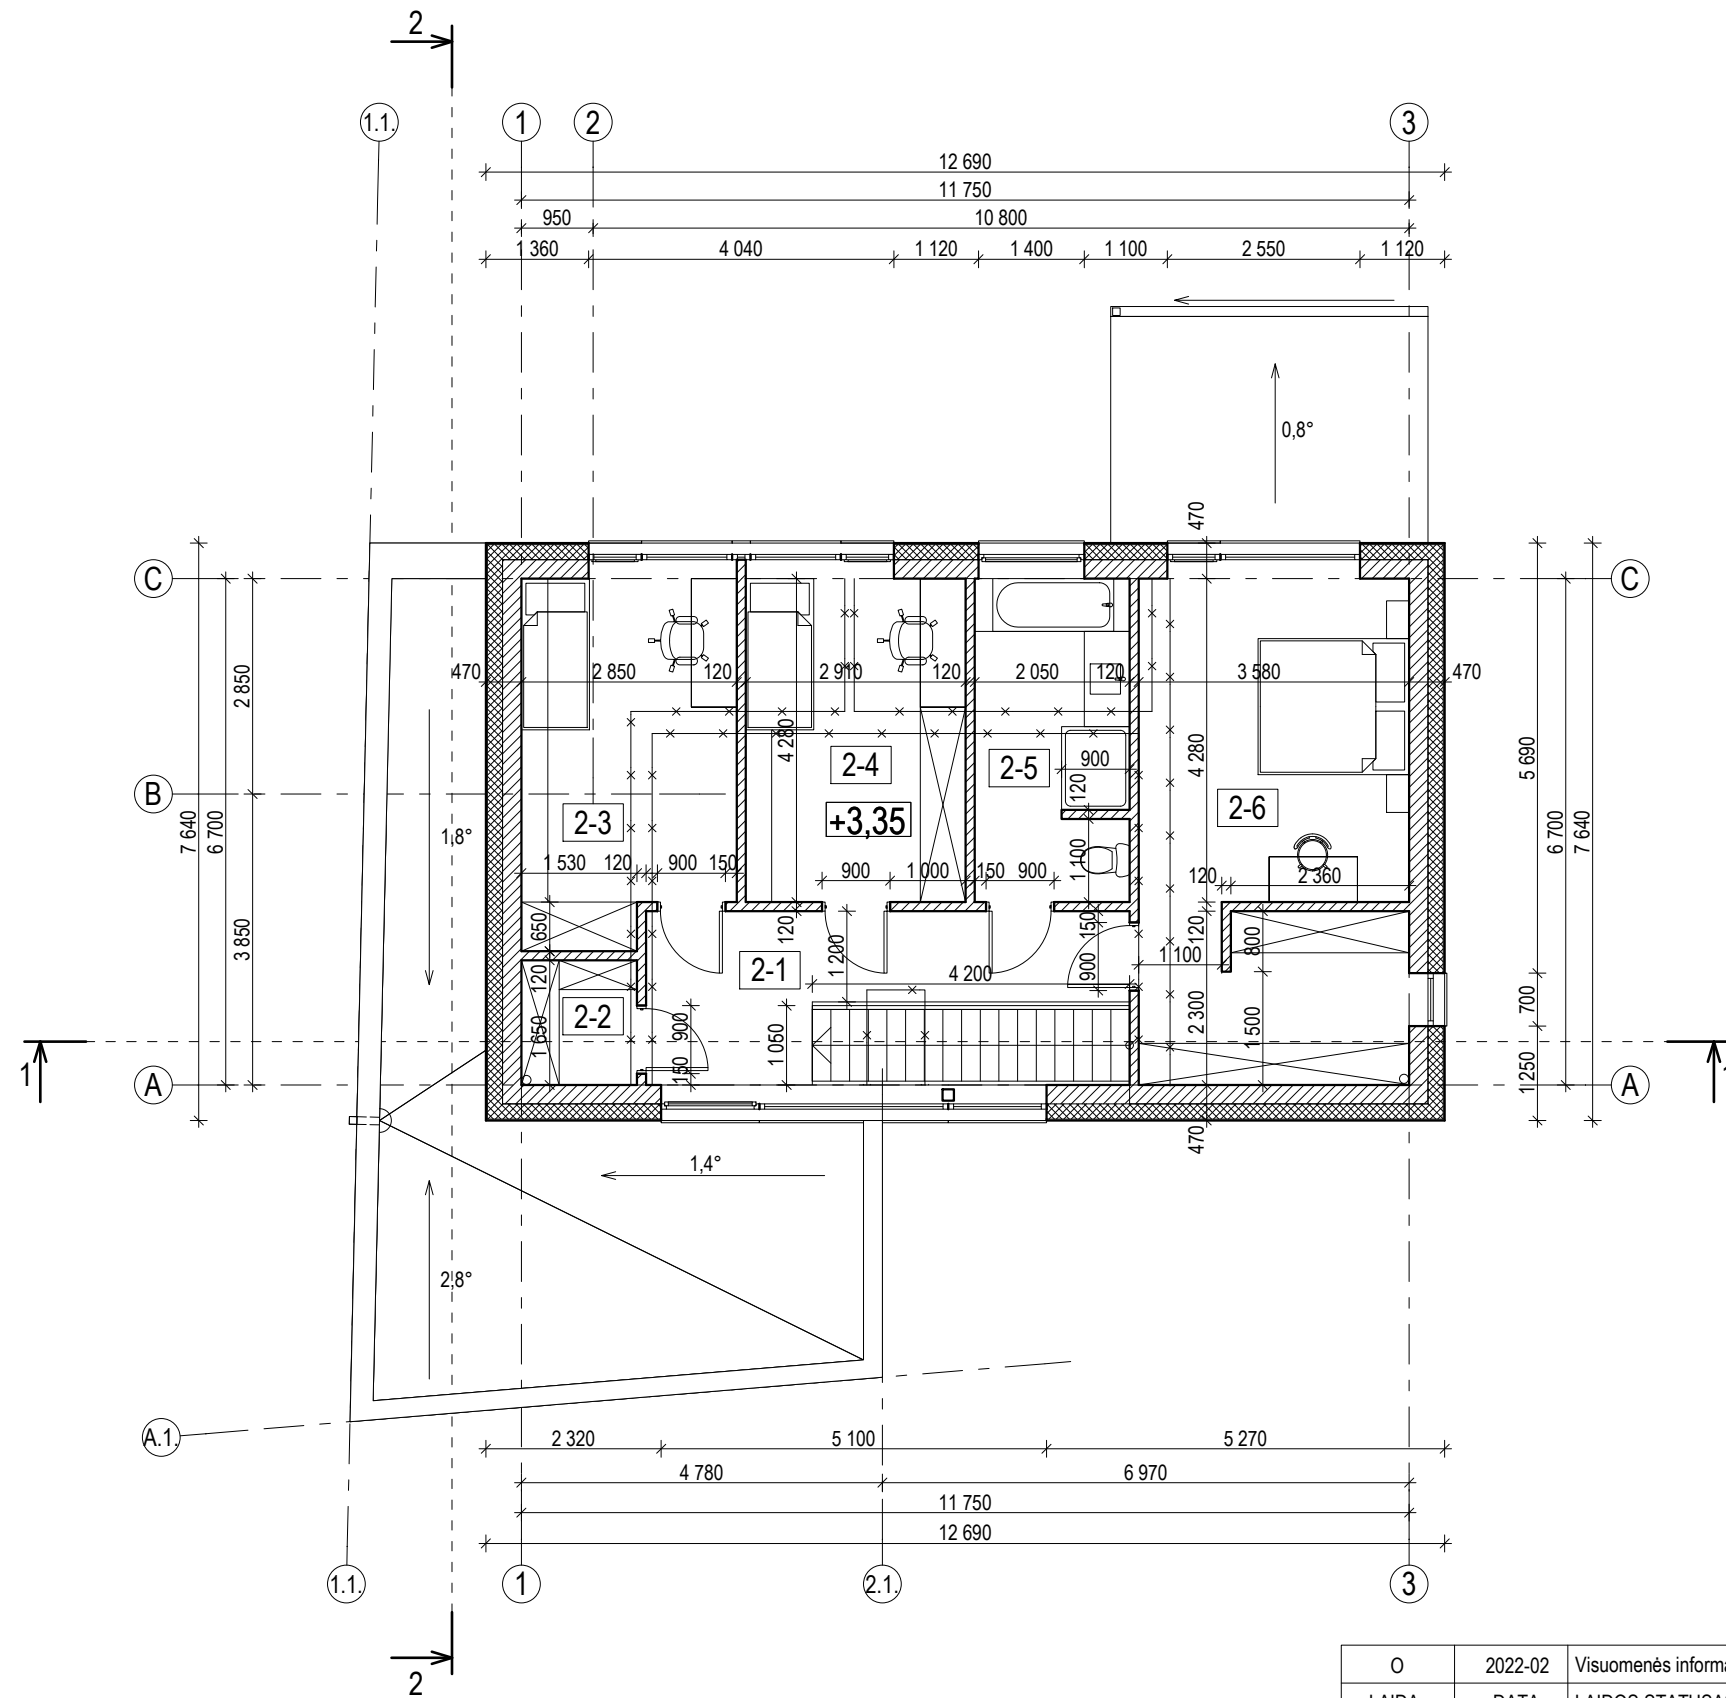

NAMO PATALPŲ EKSPLIKACIJA		
Nr.	PATALPA	PLOTAS m <sup>2</sup>
2-1	KORIDORIUS	10,10
2-2	SANDĖLIUKAS	2,52
2-3	KAMBARYS	13,19
2-4	KAMBARYS	12,45
2-5	VONIOS KAMBARYS	8,66
2-6	MIEGAMASIS	23,59
VISO:		70,51


SUTARTINIAI ŽYMĖJIMAI:

- PROJEKTUOJAMAS SIENOS IR PERTVAROS
- PROJEKTUOJAMAS APŠILTINIMAS
- GRIAUNAMOS KONSTRUKCIJOS




PASTABA:  
 - GABARITŲ MATMENYS DUOTI MILIMETRAIS (mm), AUKŠČIAI - METRAIS (m).  
 - ANGŲ MATMENIS TIKSLINTI VIETOJE, PRIEŠ UŽSAKANT GAMINIUS.

O	2022-02	Visuomenės informavimas apie statinių projektavimą ir numatomą statybą.			
LAIDA	DATA	LAIDOS STATUSAS, KEITIMO PRIEŽASTIS (JEI TAIKOMA)			
Atestato Nr.	Architektas VYTENIS SKROBLAS Individualios veiklos vykdymo pažyma Nr. 307690		Statinio projekto pavadinimas: Sodo namelio rekonstravimo į vienbutį gyvenamąjį namą Marijampolės sav., Liudvinavo sen., Netičkampio k., Statybininkų 8-oji g. 15 rekonstravimo projektas		
A 1684	SPV	Vytenis Skroblas	2022	Dokumento pavadinimas: <b>ANTRO AUKŠTO PLANAS M 1:100</b>	
A 1684	SA PDV	Vytenis Skroblas	2022		
LT	P.Z., S.Z.	Statytojas (Užsakovas):		Dokumento žymuo: 145-00-PP-SA.B-2	
				Laida	O
				Lapas	1
				Lapų	1

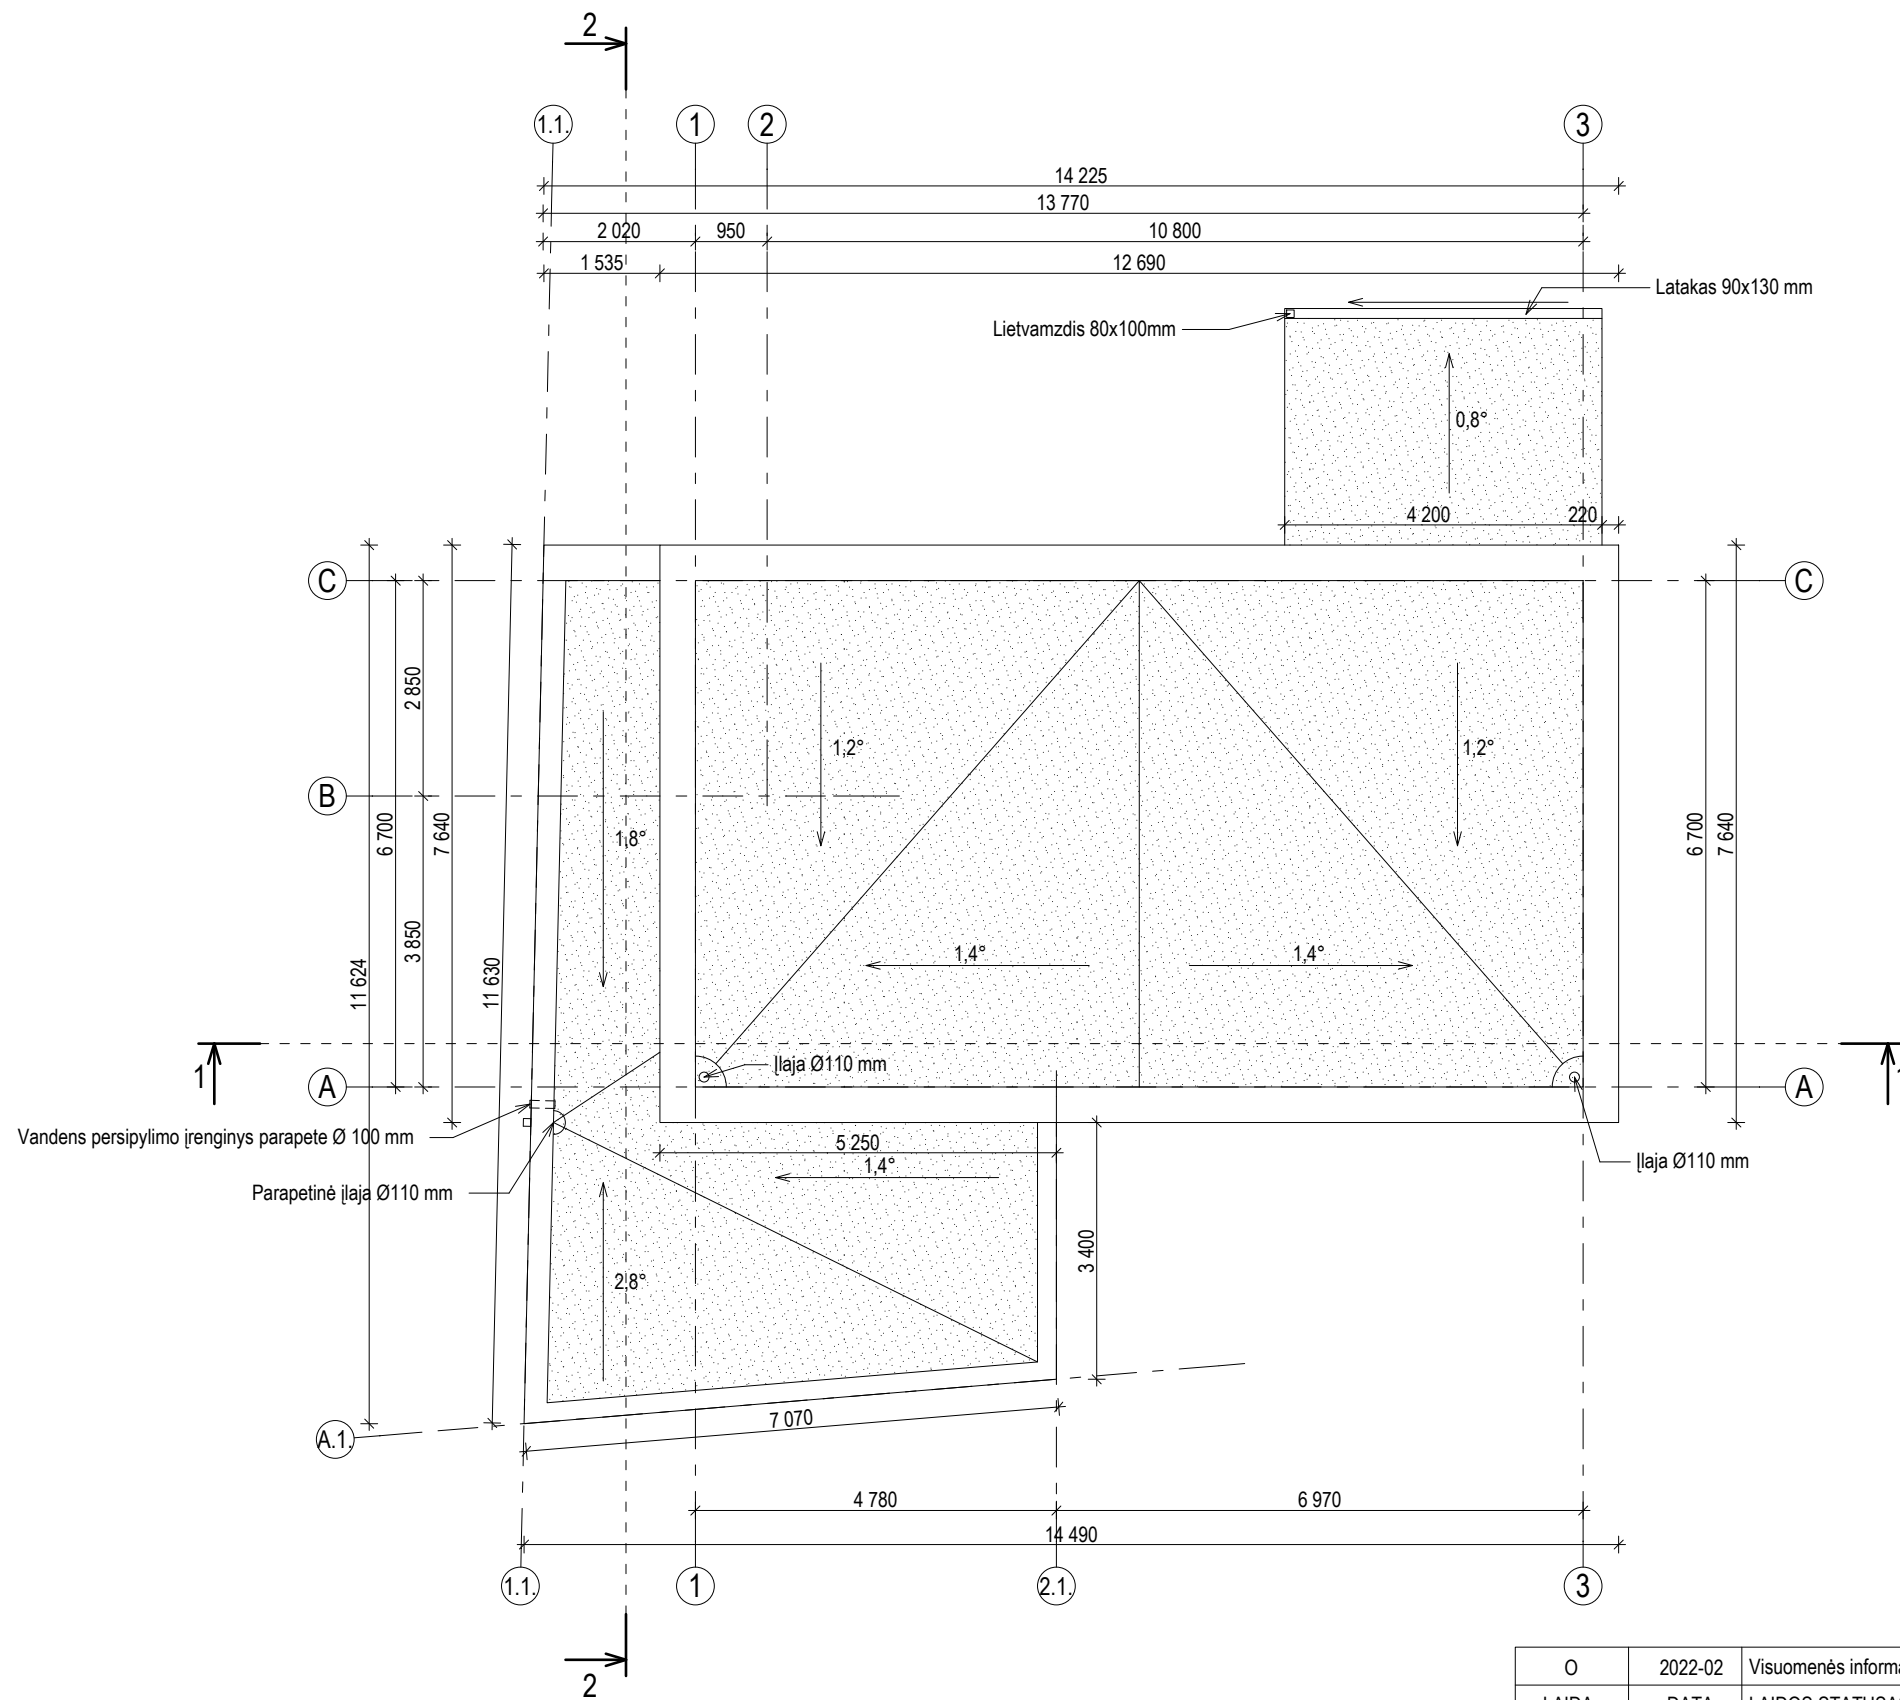


PASTABA:  
 - STOGAS DENGIAMAS PRILYDOMA DANGA.  
 - GABARITŲ MATMENYS DUOTI MILIMETRAIS (mm).  
 - ANGŲ MATMENIS TIKSLINTI VIETOJE, PRIEŠ UŽSAKANT GAMINIUS.


O	2022-02	Visuomenės informavimas apie statinių projektavimą ir numatomą statybą.			
LAIDA	DATA	LAIDOS STATUSAS, KEITIMO PRIEŽASTIS (JEI TAIKOMA)			
Atestato Nr.	Architektas VYTENIS SKROBLAS Individualios veiklos vykdymo pažyma Nr.307690			Statinio projekto pavadinimas: Sodo namelio rekonstravimo į vienbutį gyvenamąjį namą Marijampolės sav., Liudvinavo sen., Netičkampio k., Statybininkų 8-oji g. 15 rekonstravimo projektas	
A 1684	SPV	Vytenis Skroblas	2022	Dokumento pavadinimas: <b>STOGO PLANAS M 1:100</b>	
A 1684	SA PDV	Vytenis Skroblas	2022		
LT	P.Z., S.Z.	Statytojas (Užsakovas):		Dokumento žymuo: 145-00-PP-SA.B-3	
				Laida	O
				Lapas	1
				Lapų	1

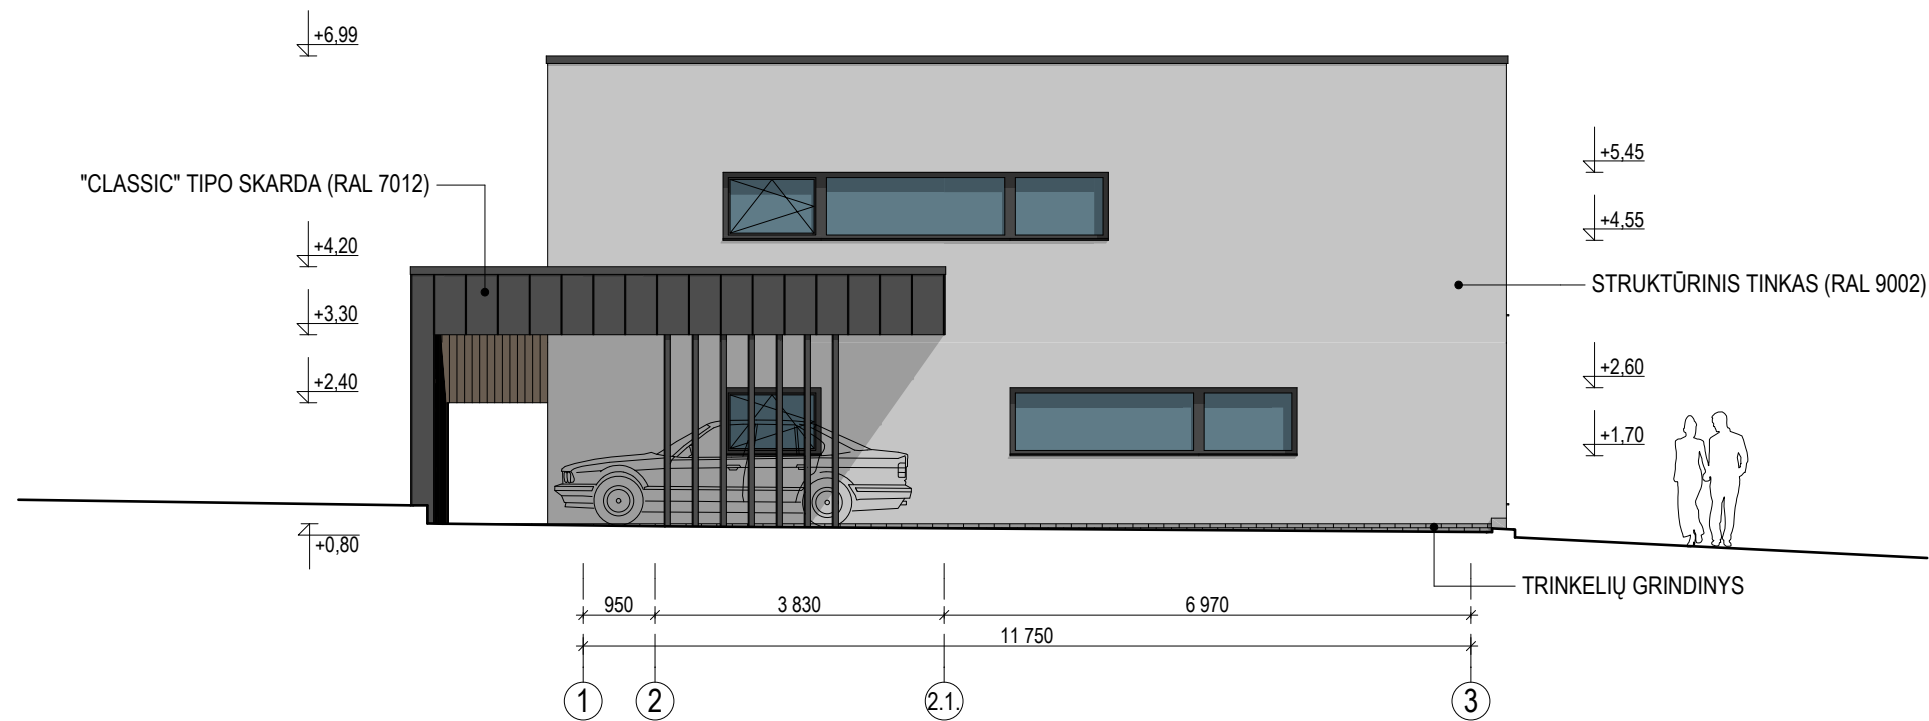

FASADAS TARP AŠIŲ 1-3 M 1:100

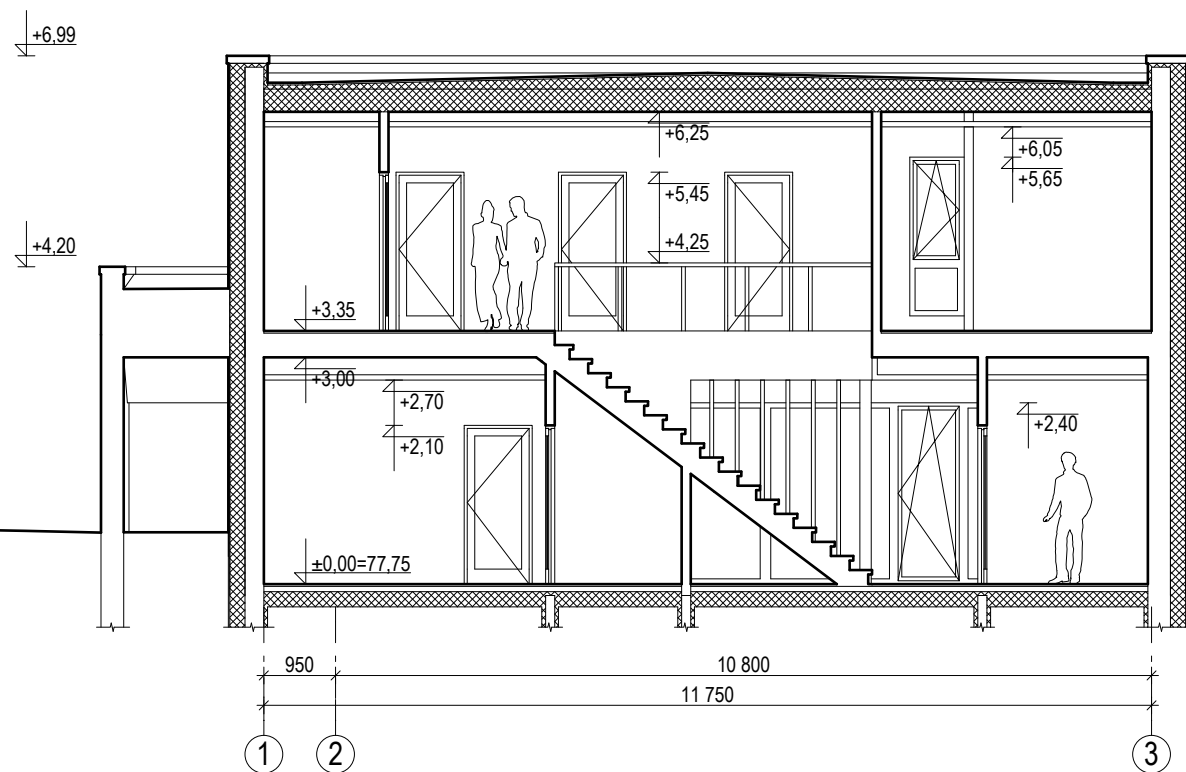


PJŪVIS 1-1 M 1:100

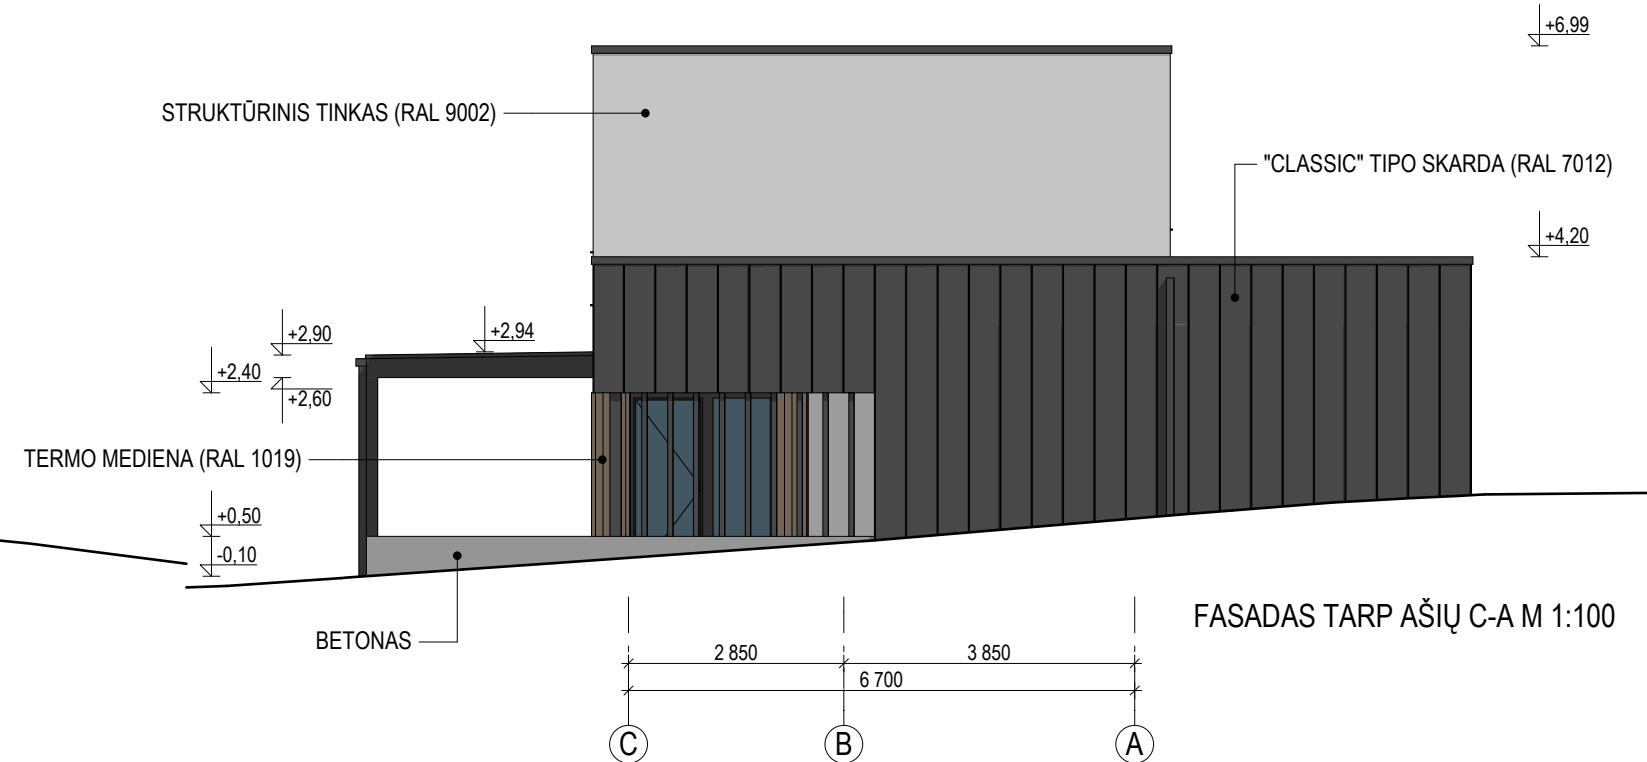


FASADAS TARP AŠIŲ C-A M 1:100


- PASTABA:
- LANGŲ RĒMAI, DURYS, PALANGĖS, APSKARDINIMAI, TERASOS STOGELIS, LIETVAMZDŽIAI - RAL 7012
  - STIGINĖS IR TERASOS LUBŲ PAKALIMAS DAILYLENTĒMIS - RAL 1019
  - GABARITŲ MATMENYS DUOTI MILIMETRAIS (mm), AUKŠČIAI - METRAIS (m).
  - ANGŲ MATMENIS TIKSLINTI VIETOJE, PRIEŠ UŽSAKANT GAMINIUS.

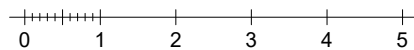

O	2022-02	Visuomenės informavimas apie statinių projektavimą ir numatomą statybą.			
LAIDA	DATA	LAIDOS STATUSAS, KEITIMO PRIEŽASTIS (JEI TAIKOMA)			
Atestato Nr.	Architektas VYTENIS SKROBLAS Individualios veiklos vykdymo pažyma № 307690		Statinio projekto pavadinimas: Sodo namelio rekonstravimo į vienbutį gyvenamąjį namą Marijampolės sav., Liudvinavo sen., Netičkampio k., Statybininkų 8-oji g. 15 rekonstravimo projektas		
A 1684	SPV	Vytenis Skroblas	2022	Dokumento pavadinimas: <b>FASADAI M 1:100, PJŪVIS 1-1 M 1:100</b>	
A 1684	SA PDV	Vytenis Skroblas	2022		
LT	P.Z., S.Z.	Statytojas (Užsakovas):		Dokumento žymuo: 145-00-PP-SA.B-4	
				Lapas	Lapų
				1	1

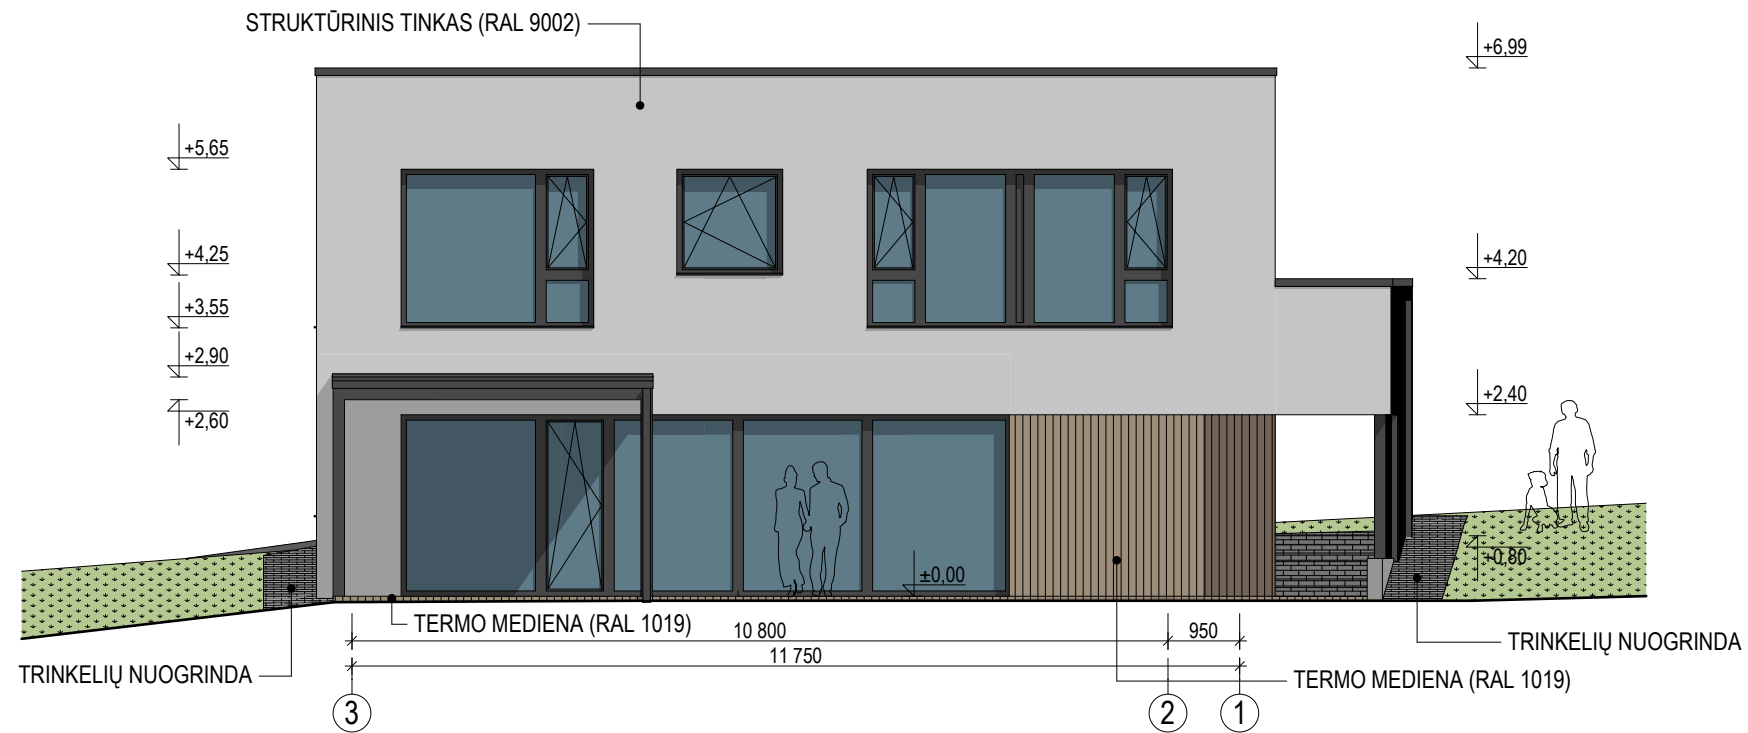


FASADAS TARP AŠIŲ 3-1 M 1:100

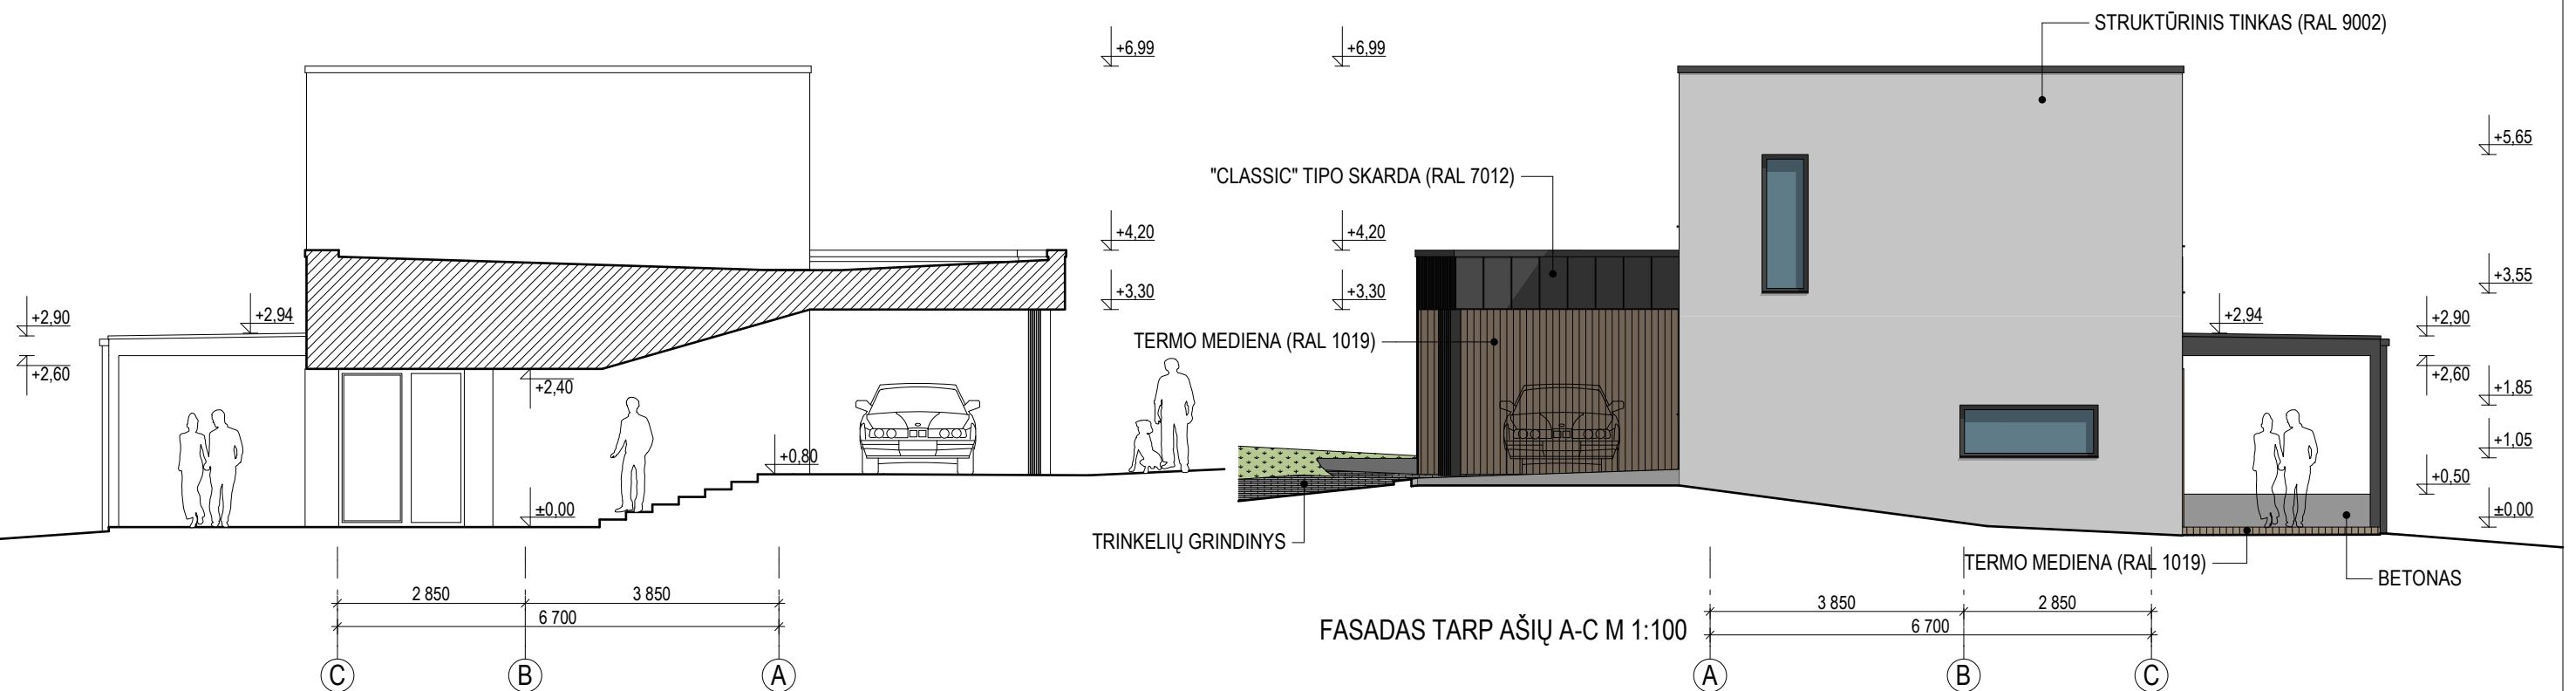

FASADAS TARP AŠIŲ A-C M 1:100



PJŪVIS 2-2 M 1:100

- PASTABA:
- LANGŲ RĒMAI, DURYS, PALANGĖS, APSKARDINIMAI, TERASOS STOGELIS, LIETVAMZDŽIAI - RAL 7012
  - STIGINĖS IR TERASOS LUBŲ PAKALIMAS DAILYLENTĒMIS - RAL 1019
  - GABARITŲ MATMENYS DUOTI MILIMETRAIS (mm), AUKŠČIAI - METRAIS (m).
  - ANGŲ MATMENIS TIKSLINTI VIETOJE, PRIEŠ UŽSAKANT GAMINIUS.


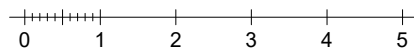


O	2022-02	Visuomenės informavimas apie statinių projektavimą ir numatomą statybą.			
LAIDA	DATA	LAIDOS STATUSAS, KEITIMO PRIEŽASTIS (JEI TAIKOMA)			
Atestato Nr.	Architektas VYTENIS SKROBLAS Individualios veiklos vykdymo pažyma Nr. 307690		Statinio projekto pavadinimas: Sodo namelio rekonstravimo į vienbutį gyvenamąjį namą Marijampolės sav., Liudvinavo sen., Netičkampio k., Statybininkų 8-oji g. 15 rekonstravimo projektas		
A 1684	SPV	Vytenis Skroblas	2022	Dokumento pavadinimas: <b>FASADAI M 1:100, PJŪVIS 2-2 M 1:100</b>	
A 1684	SA PDV	Vytenis Skroblas	2022		
LT	P.Z., S.Z.	Statytojas (Užsakovas):		Dokumento žymuo: 145-00-PP-SA.B-5	
				Lapas	Lapų
				1	1

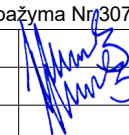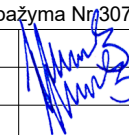

O	2022-02	Visuomenės informavimas apie statinių projektavimą ir numatomą statybą.					
LAIDA	DATA	LAIDOS STATUSAS, KEITIMO PRIEŽASTIS (JEI TAIKOMA)					
Atestato Nr.	Architektas VYTENIS SKROBLAS Individualios veiklos vykdymo pažyma Nr. 307690			Statinio projekto pavadinimas: Sodo namelio rekonstravimo į vienbutį gyvenamąjį namą Marijampolės sav., Liudvinavo sen., Netičkampio k., Statybininkų 8-oji g. 15 rekonstravimo projektas			
A 1684	SPV	Vytenis Skroblas		2022	Dokumento pavadinimas: <b>VIZUALIZACIJA</b>	Laida	
A 1684	SA PDV	Vytenis Skroblas		2022		O	
LT	P.Z., S.Z.			Statytojas (Užsakovas):	Dokumento žymuo: 145-00-PP-SA.B-6	Lapas	Lapų
						1	1

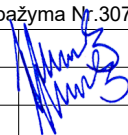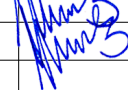

O	2022-02	Visuomenės informavimas apie statinių projektavimą ir numatomą statybą.				
LAIDA	DATA	LAIDOS STATUSAS, KEITIMO PRIEŽASTIS (JEI TAIKOMA)				
Atestato Nr.	Architektas VYTENIS SKROBLAS Individualios veiklos vykdymo pažyma Nr.307690			Statinio projekto pavadinimas: Sodo namelio rekonstravimo į vienbutį gyvenamąjį namą Marijampolės sav., Liudvinavo sen., Netičkampio k., Statybininkų 8-oji g. 15 rekonstravimo projektas		
A 1684	SPV	Vytenis Skroblas		2022	Dokumento pavadinimas: <b>VIZUALIZACIJA</b>	Laida
A 1684	SA PDV	Vytenis Skroblas		2022		O
LT	Statytojas (Užsakovas): P.Z., S.Z.			Dokumento žymuo: 145-00-PP-SA.B-7		Lapas
						Lapų
						1
						1