



SITUACIJOS SCHEMA



PASTATŲ EKSPLIKACIJA:

01	REKONSTRUOJAMAS GYVENAMASIS NAMAS STATINIO REKONSTRAVIMAS
02	PROJEKTUOJAMAS ŪKINIS PASTATAS NAUJO STATINIO STATYBA

SUTARTINIAI ŽYMĖJIMAI:

	SKLYPO RIBOS
	PASTATAI
	PROJEKTUOJAMAS UŽSTATYMAS
	ĮVAŽIAVIMAS SKLYPĄ
	ESAMOS DANGŲ RIBOS
	PROJEKTUOJAMOS DANGŲ RIBOS
	NAIKINAMOS DANGŲ RIBOS
	PAGRINDINIS PATEKIMAS PASTATĄ
	ESAMOS VANDENTIEKIO ĮVADAS
	ESAMOS BUITINIŲ NUOTEKŲ IŠVADAS
	ESAMOS ELEKTROS KABELIS
	ESAMOS GREŽINYS
	ESAMA NUOTEKŲ VALYKLA IR IŠVALYTO VANDENS TALPA

DANGŲ SPECIFIKACIJA:

	ESAMA TRINKELIŲ DANGA
	PROJEKTUOJAMA TRINKELIŲ DANGA
	PROJEKTUOJAMA / ESAMA VEJA


SKLYPO TECHNINIAI RODIKLIAI:

SKLYPO PLOTAS	3000 m ²
UŽSTATYTAS PLOTAS	468 m ²
UŽSTATYMO TANKUMAS	16 %
UŽSTATYMO INTENSIVUMAS	14 %
DANGŲ UŽIMAMAS PLOTAS	350 m ²
APŽELDINTAS PLOTAS	2182 m ²
PRIKLAUSOMIEJI ŽELDINIAI 25 %	73 %
AUTOMOBILIŲ STOVĖJIMO VIETOS	6 vnt.

PASTABOS:

- Atstumai ir aukščiai duoti metrais (m).
- Pagal STR 2.06.04:2014 30 lentelę gyvenamosios paskirties (vieno buto) pastatui, kurio naudingasis plotas neviršija 140 m² - 2 vietos ir papildomai po 1 vietą kiekvienam iki 35m² didesniai kaip 140 m² esančiam naudingui plotui. Projektuojamos 3 automobilių stovėjimo vietos sklype ir 3 vietos garažuose.
- Sklypo formavimo aukščiai tikslinami statybos metu.
- Jeigu formuojant sklypo reljefą įrengiamos atraminės sienelės, pagal galiojančius teisės aktus, būtina gauti gretimųbių sutikimus.
- Statybines medžiagas sandėliuoti sklype.
- Po statybos darbų atstatyti pažeistas dangas ir veją.

O	2022-02	Visuomenės informavimui apie statinio projektavimą ir statybą		
LAIDA	DATA	LAIDOS STATUSAS, KEITIMO PRIEŽASTIS (JEI TAIKOMA)		
Atestato Nr.	Architektas VYTENIS SKROBLAS Individualios veiklos vykdymo pažyma Nr.307690			Statinio projekto pavadinimas: Gyvenamojo namo Marijampolėje, Vytauto g. 80 rekonstravimo projektas
A 1684	SPV	Vytenis Skroblas		2022
A 1684	SPDV	Vytenis Skroblas		2022
LT	Statytojas (Užsakovas):	R.M., R.M.		Dokumento žymuo: 144-XX-PP-SP.B-2
				Lapas 1
				Lapų 1

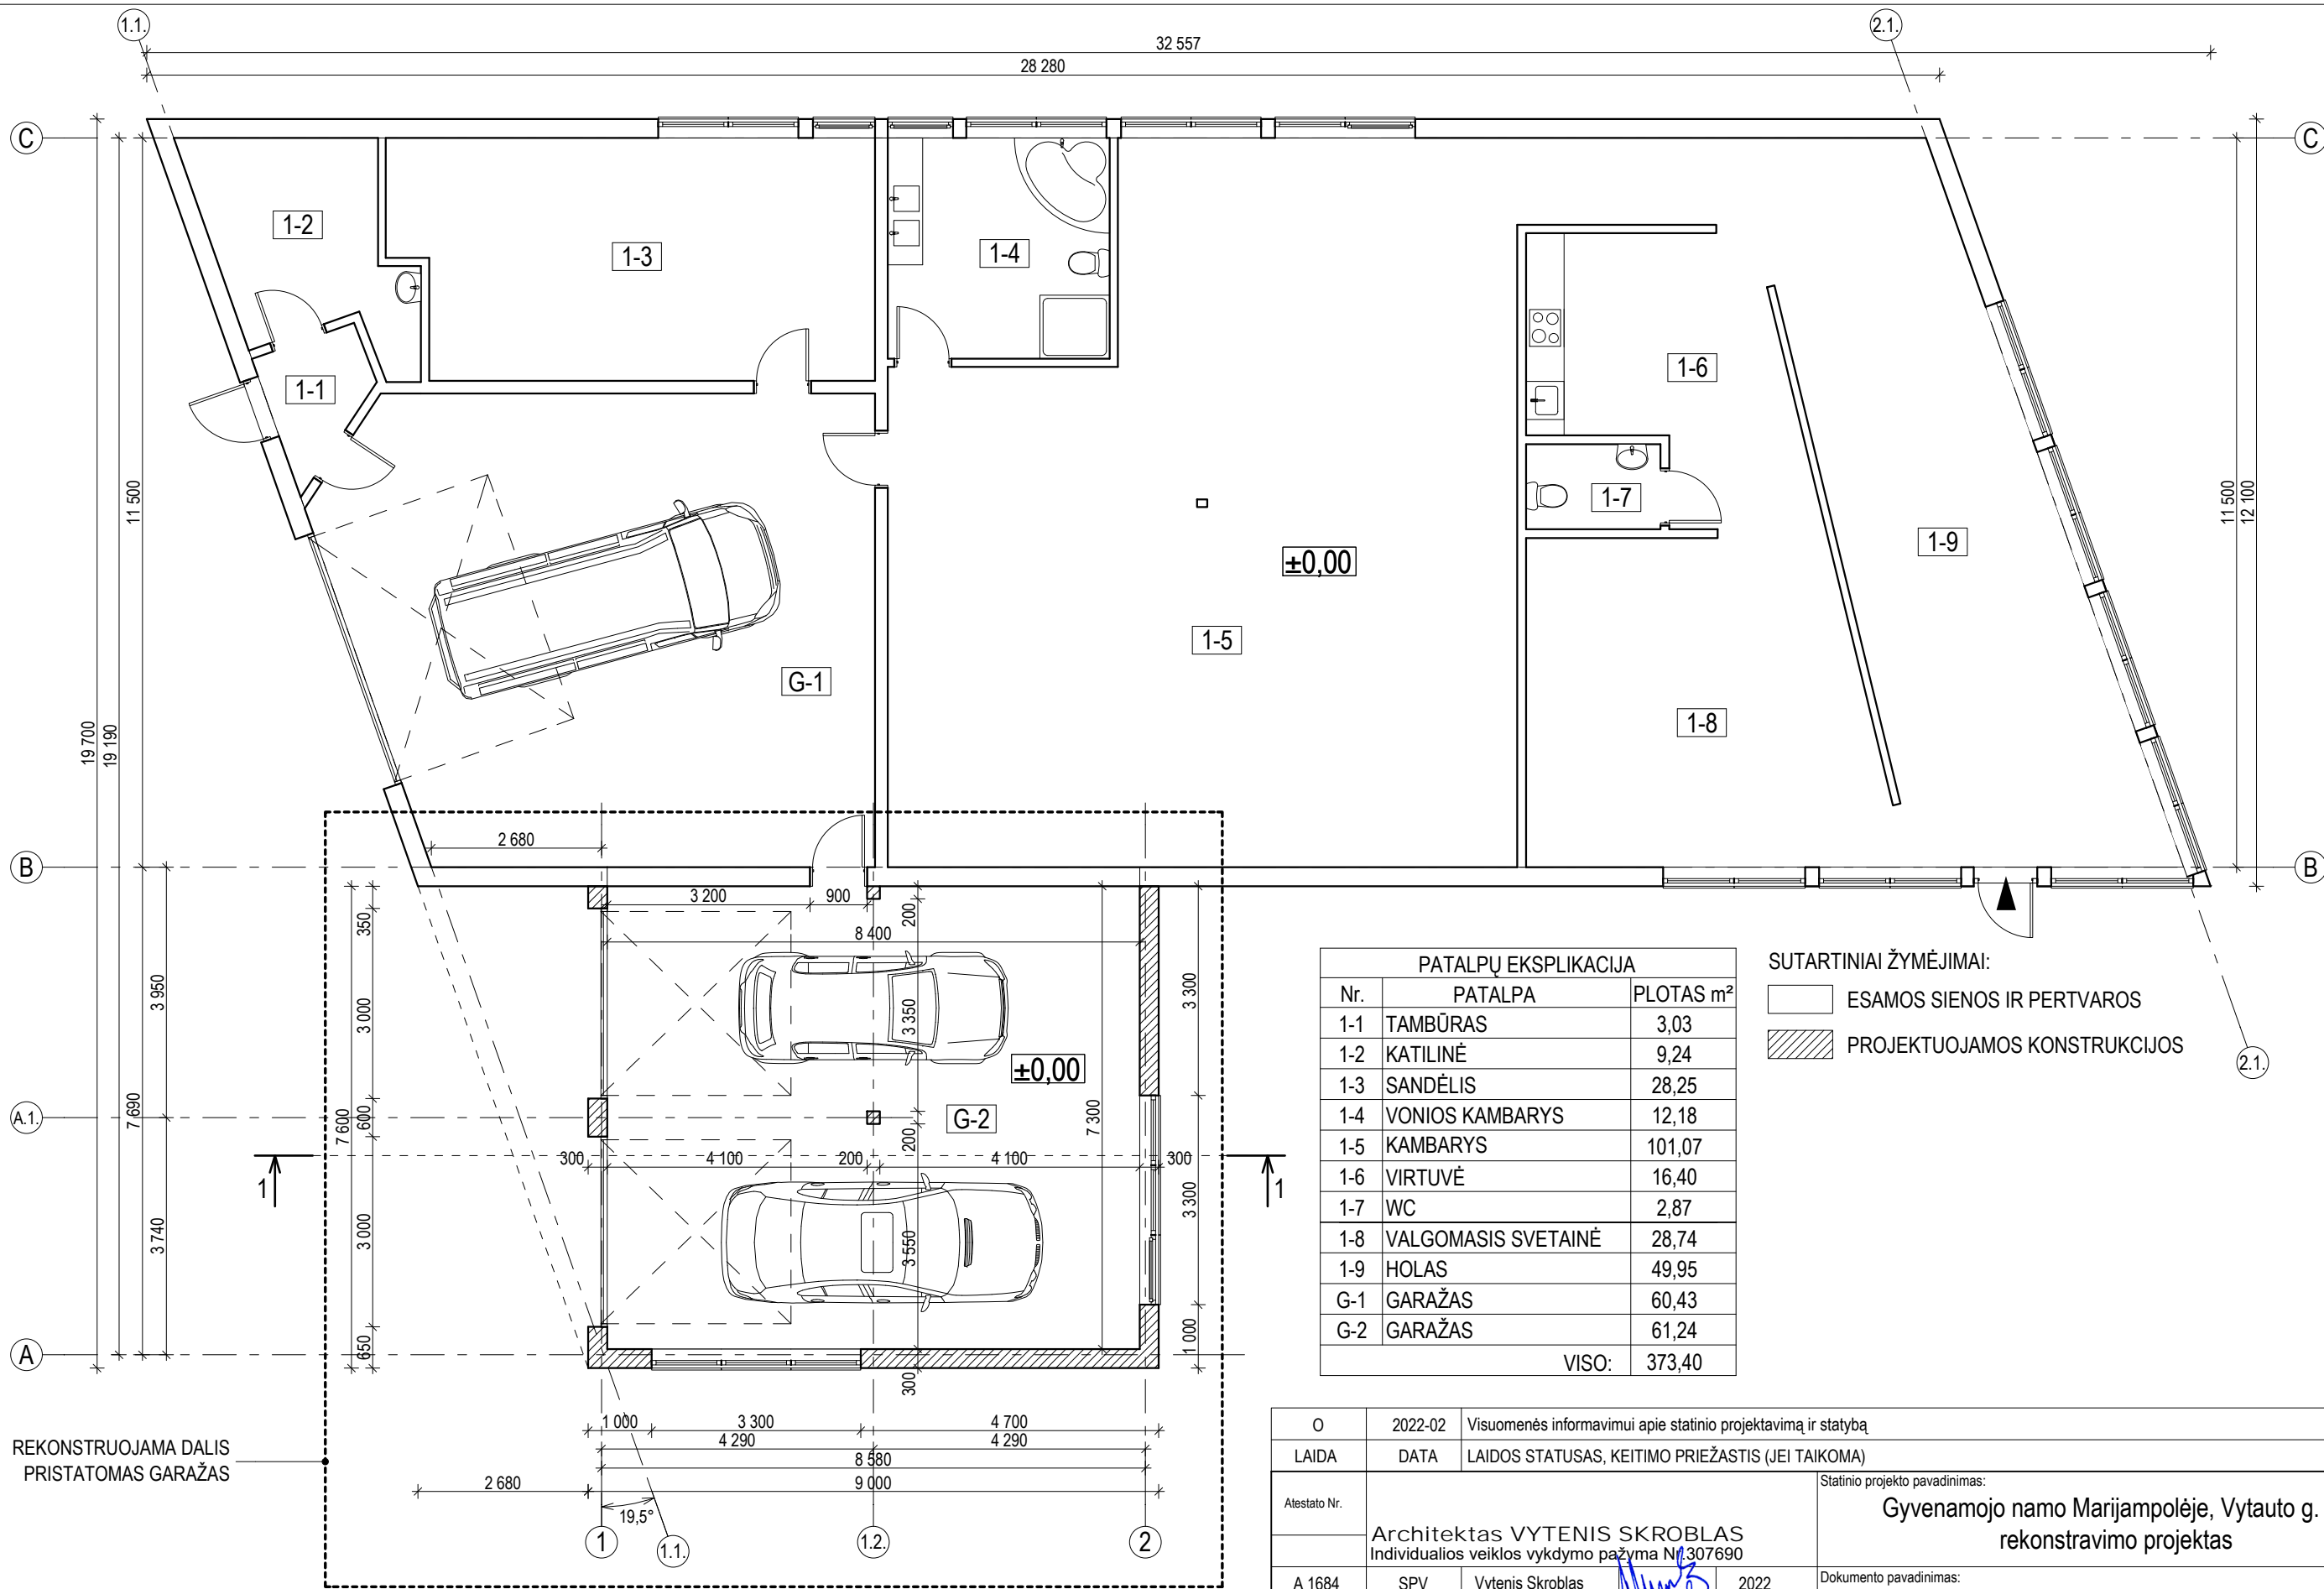

PATALPŲ EKSPLIKACIJA		
Nr.	PATALPA	PLOTAS m ²
1-1	TAMBŪRAS	3,03
1-2	KATILINĖ	9,24
1-3	SANDĖLIS	28,25
1-4	VONIOS KAMBARYS	12,18
1-5	KAMBARYS	101,07
1-6	VIRTUVĖ	16,40
1-7	WC	2,87
1-8	VALGOMASIS SVETAINĖ	28,74
1-9	HOLAS	49,95
G-1	GARAŽAS	60,43
G-2	GARAŽAS	61,24
VISO:		373,40

SUTARTINIAI ŽYMĖJIMAI:


□ ESAMOS SIENOS IR PERTVAROS

▨ PROJEKTUOJAMOS KONSTRUKCIJOS

REKONSTRUOJAMA DALIS
PRISTATOMAS GARAŽAS

PASTABA:
- GABARITŲ MATMENYS DUOTI MILIMETRAIS (mm), AUKŠČIAI - METRAIS (m).
- ANGŲ MATMENIS TIKSLINTI VIETOJE, PRIEŠ UŽSAKANT GAMINIUS.

O	2022-02	Visuomenės informavimui apie statinio projektavimą ir statybą			
LAIDA	DATA	LAIDOS STATUSAS, KEITIMO PRIEŽASTIS (JEI TAIKOMA)			
Atestato Nr.	Architektas VYTENIS SKROBLAS Individualios veiklos vykdymo pažyma Nr. 307690			Statinio projekto pavadinimas: Gyvenamojo namo Marijampolėje, Vytauto g. 80 rekonstravimo projektas	
A 1684	SPV	Vytenis Skroblas	2022	Dokumento pavadinimas: AUKŠTO PLANAS M 1:100	
A 1684	SPDV	Vytenis Skroblas	2022		
LT	R.M., R.M.			Dokumento žymuo: 144-01-PP-SA.B-1	
				Lapas	Lapų
				1	1

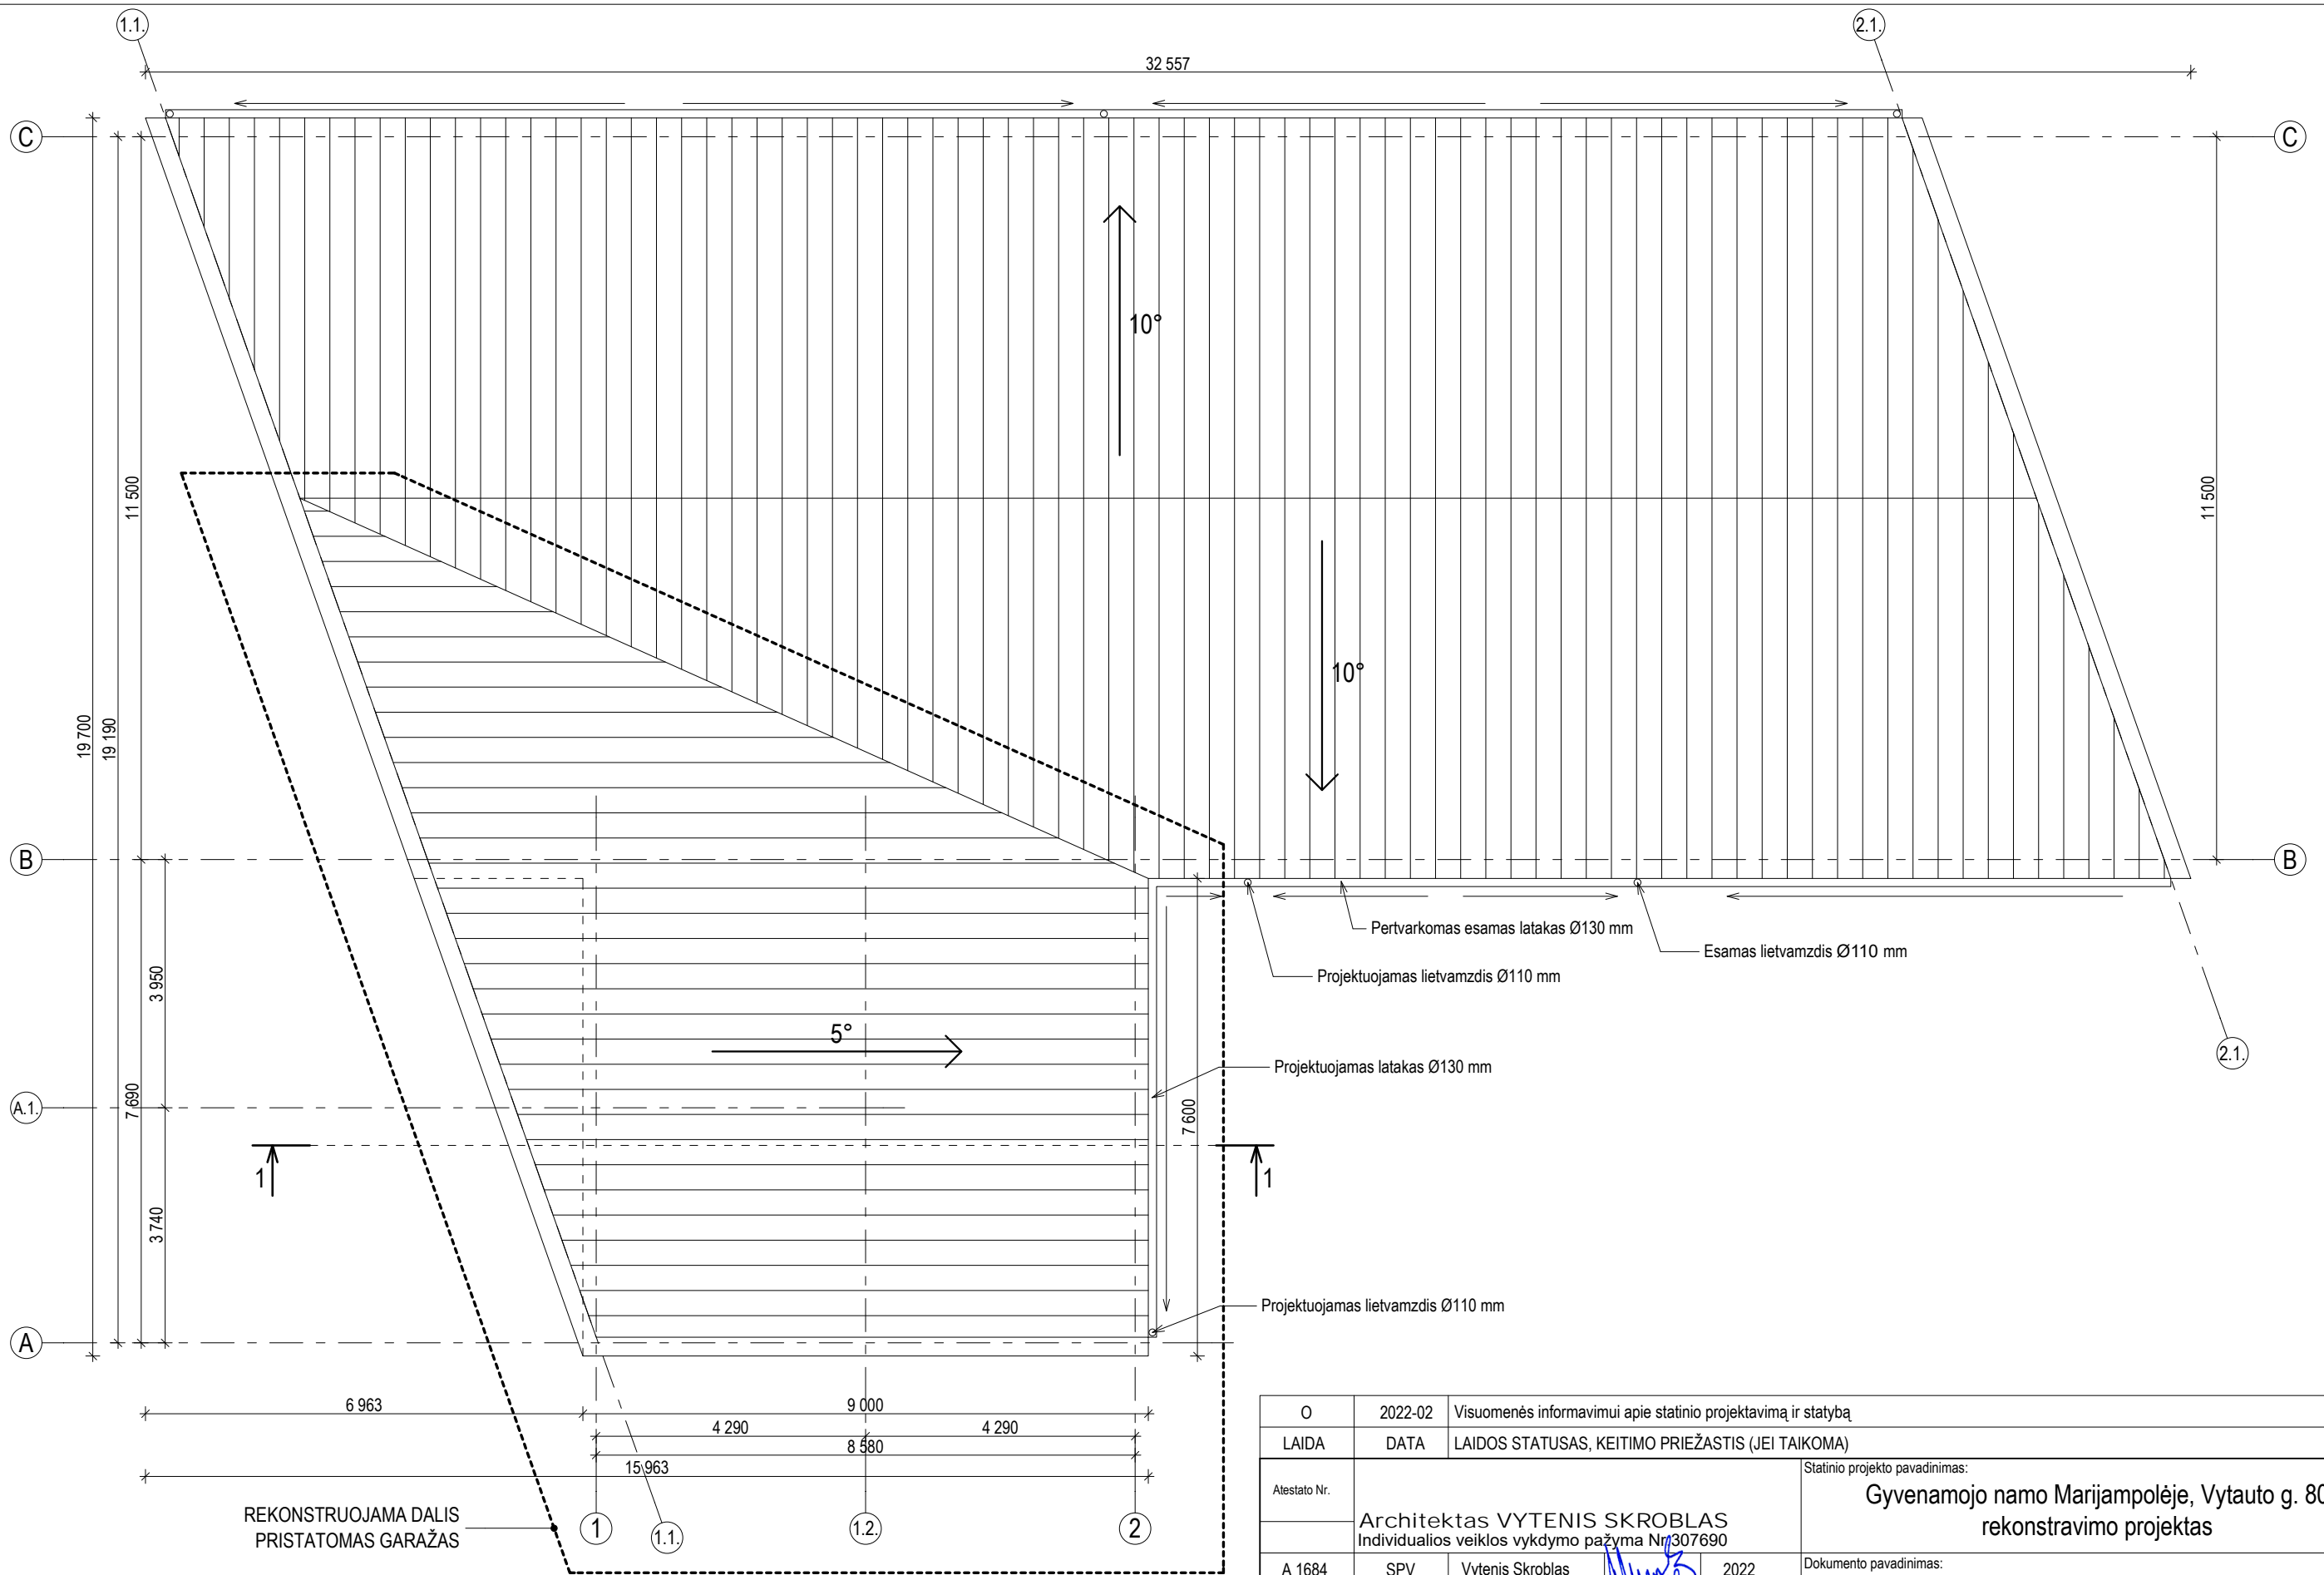


REKONSTRUOJAMA DALIS
PRISTATOMAS GARAZŽAS


PASTABA:
 - GABARITŲ MATMENYS DUOTI MILIMETRAIS (mm).
 - ANGŲ MATMENIS TIKSLINTI VIETOJE, PRIEŠ UŽSAKANT GAMINIUS.
 - PARAPETAI APSKARDINAMI LYGIA SKARDA.




O	2022-02	Visuomenės informavimui apie statinio projektavimą ir statybą		
LAIDA	DATA	LAIDOS STATUSAS, KEITIMO PRIEŽASTIS (JEI TAIKOMA)		
Atestato Nr.	Architektas VYTENIS SKROBLAS Individualios veiklos vykdymo pažyma Nr. 307690		Statinio projekto pavadinimas: Gyvenamojo namo Marijampolėje, Vytauto g. 80 rekonstravimo projektas	
A 1684	SPV	Vytenis Skroblas	2022	Dokumento pavadinimas: STOGO PLANAS M 1:100
A 1684	SPDV	Vytenis Skroblas	2022	
LT	Statytojas (Užsakovas): R.M., R.M.		Dokumento žymuo: 144-01-PP-SA.B-2	
			Laida	O
			Lapas	1
			Lapų	1

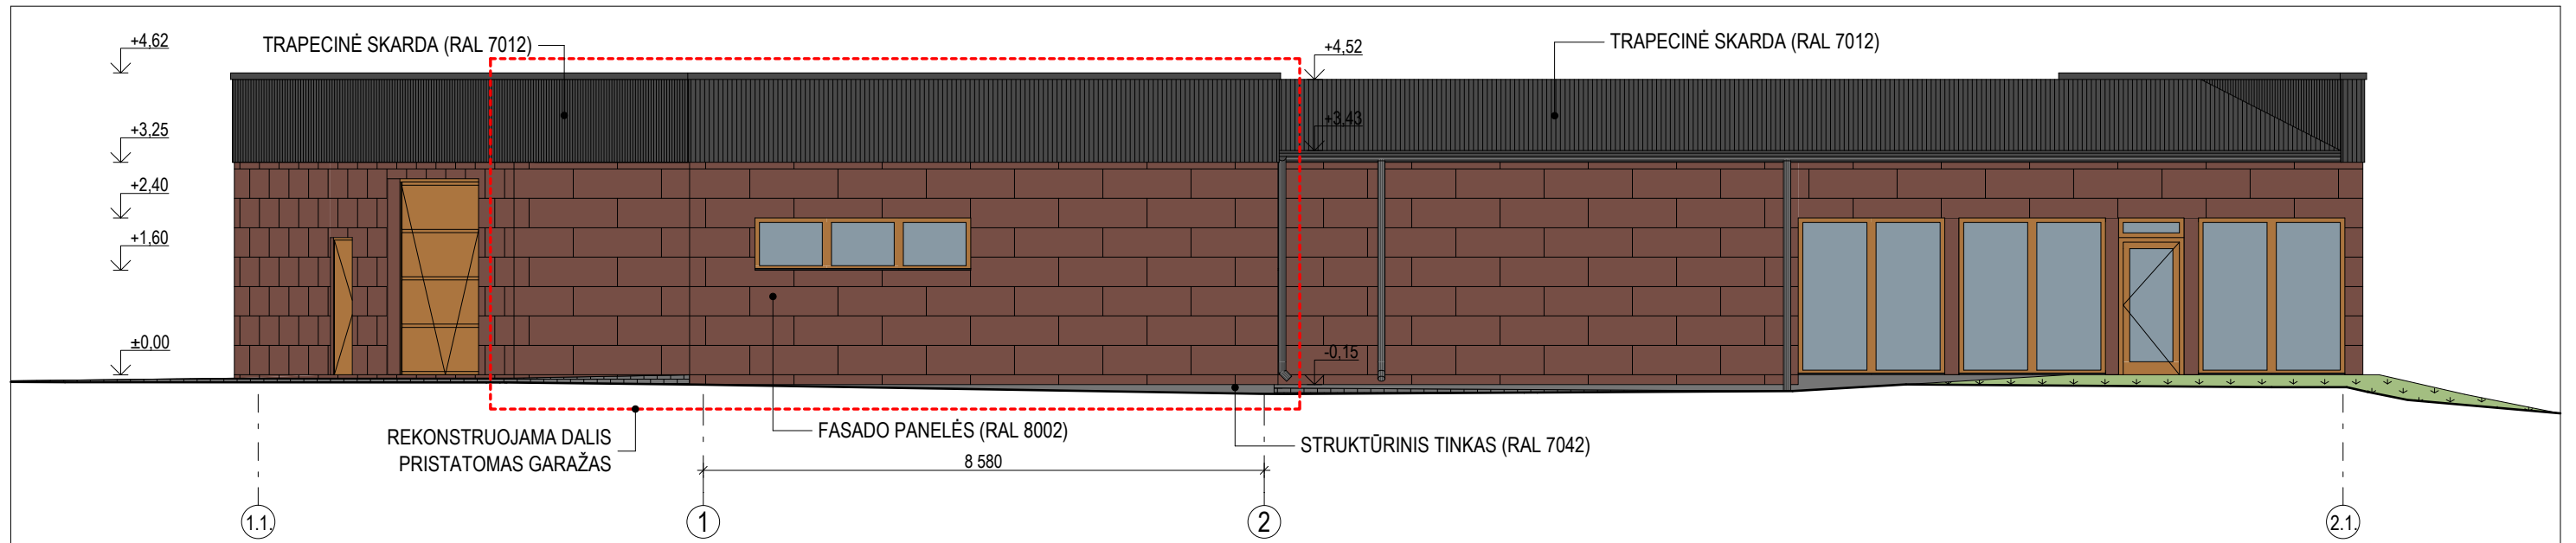


FASADAS TARP AŠIŲ 1.1.-2.2. M 1:100

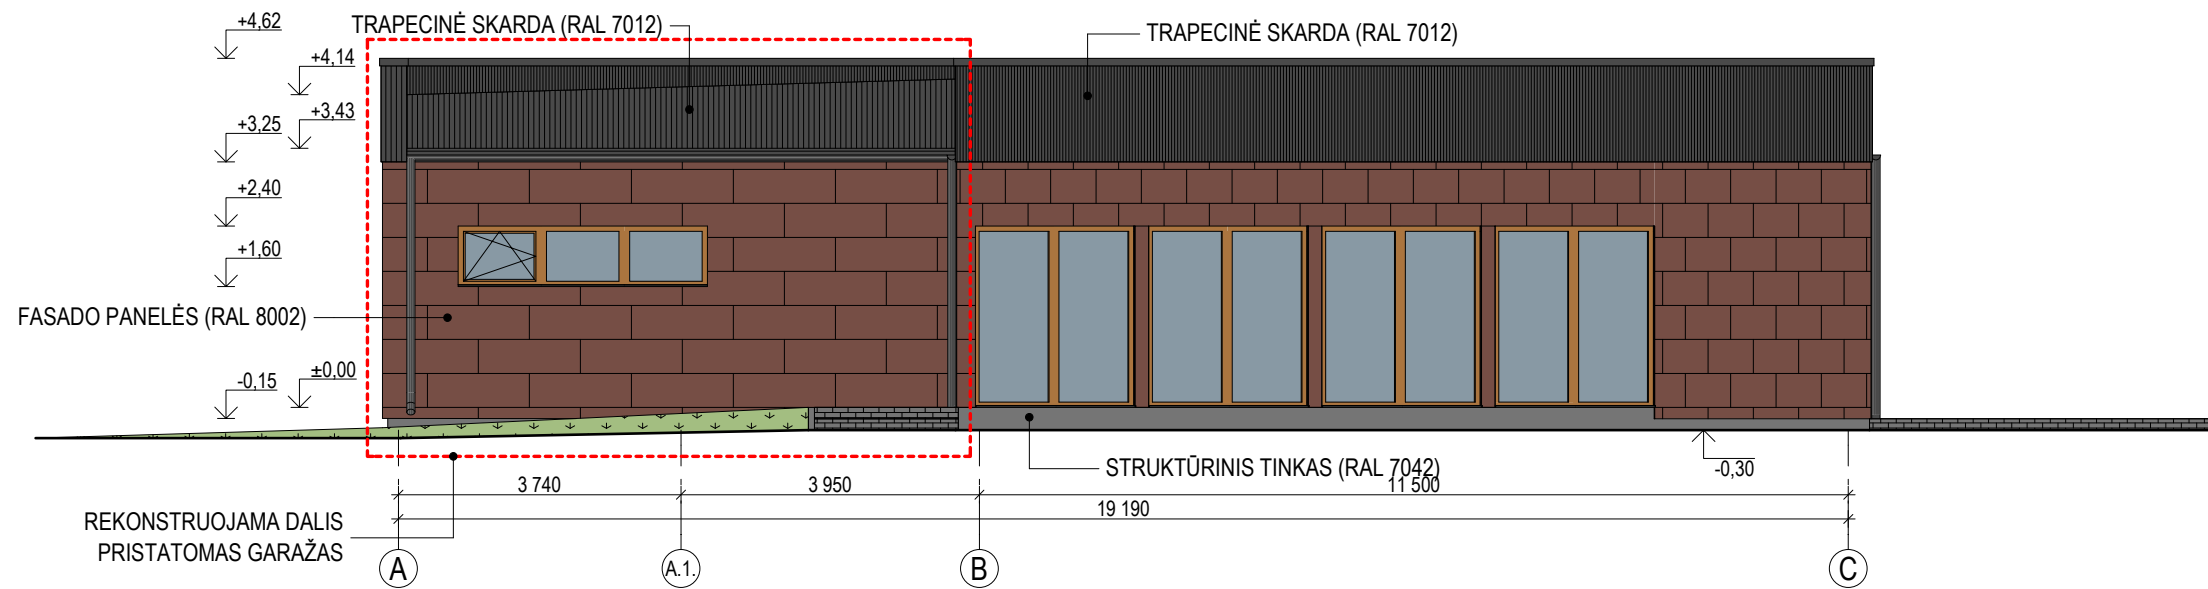

FASADAS TARP AŠIŲ A-C M 1:100

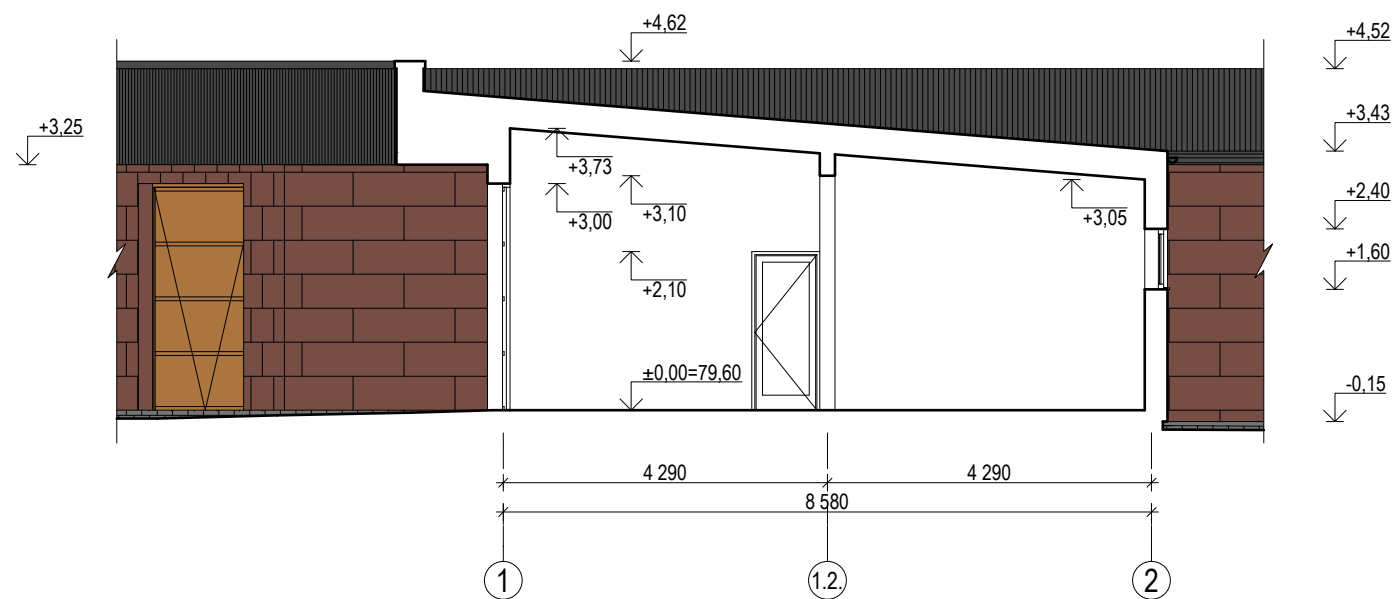


PJŪVIS 1-1 M 1:100

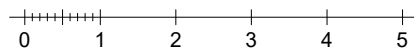


PASTABA:

- LANGŲ RĖMAI, DURYS - RAL 8001
- LIETVAMZDŽIAI, PALANGĖS, APSKARDINIMAI - RAL 7012
- GABARITŲ MATMENYS DUOTI MILIMETRAIS (mm), AUKŠČIAI - METRAIS (m).
- ANGŲ MATMENIS TIKSLINTI VIETOJE, PRIEŠ UŽSAKANT GAMINIUS.

O	2022-02	Visuomenės informavimui apie statinio projektavimą ir statybą		
LAIDA	DATA	LAIDOS STATUSAS, KEITIMO PRIEŽASTIS (JEI TAIKOMA)		
Atestato Nr.	Architektas VYTENIS SKROBLAS Individualios veiklos vykdymo pažyma Nr. 307690		Statinio projekto pavadinimas: Gyvenamojo namo Marijampolėje, Vytauto g. 80 rekonstravimo projektas	
A 1684	SPV	Vytenis Skroblas	2022	Dokumento pavadinimas: FASADAI M 1:100, PJŪVIS 1-1 M 1:100
A 1684	SPDV	Vytenis Skroblas	2022	Laida O
LT	Statytojas (Užsakovas): R.M., R.M.		Dokumento žymuo: 144-01-PP-SA.B-3	
			Lapas	Lapų
			1	1

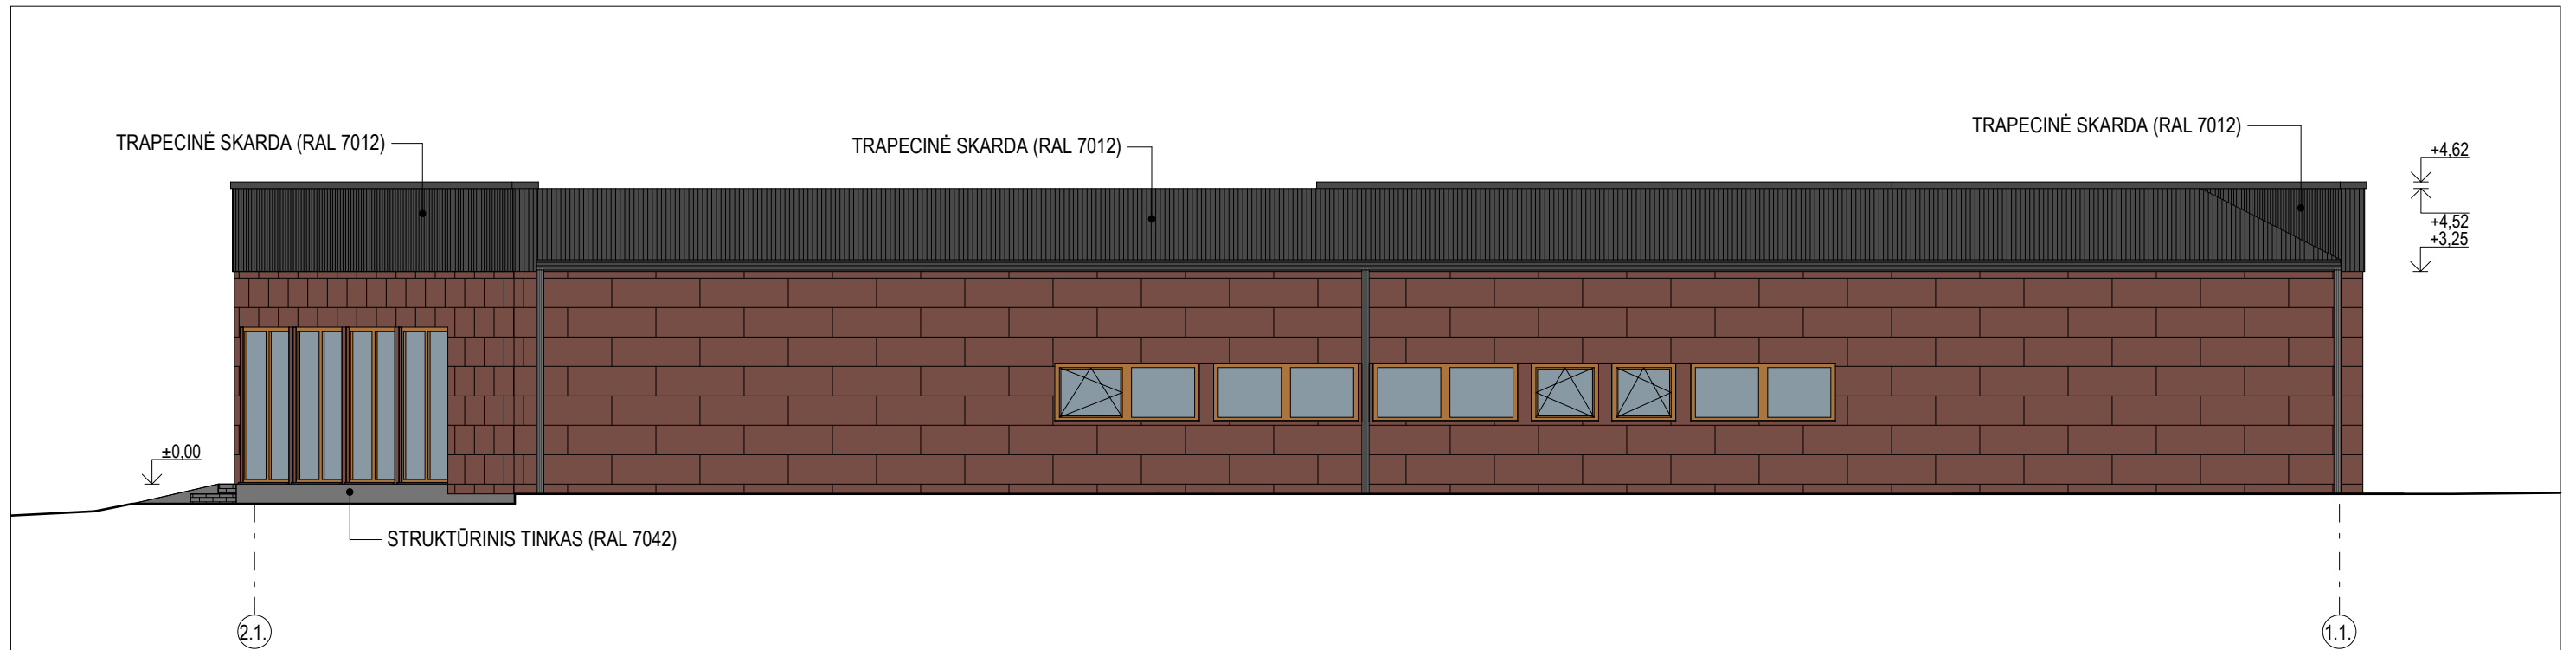

FASADAS TARP AŠIŲ 2.1.-1.1. M 1:100

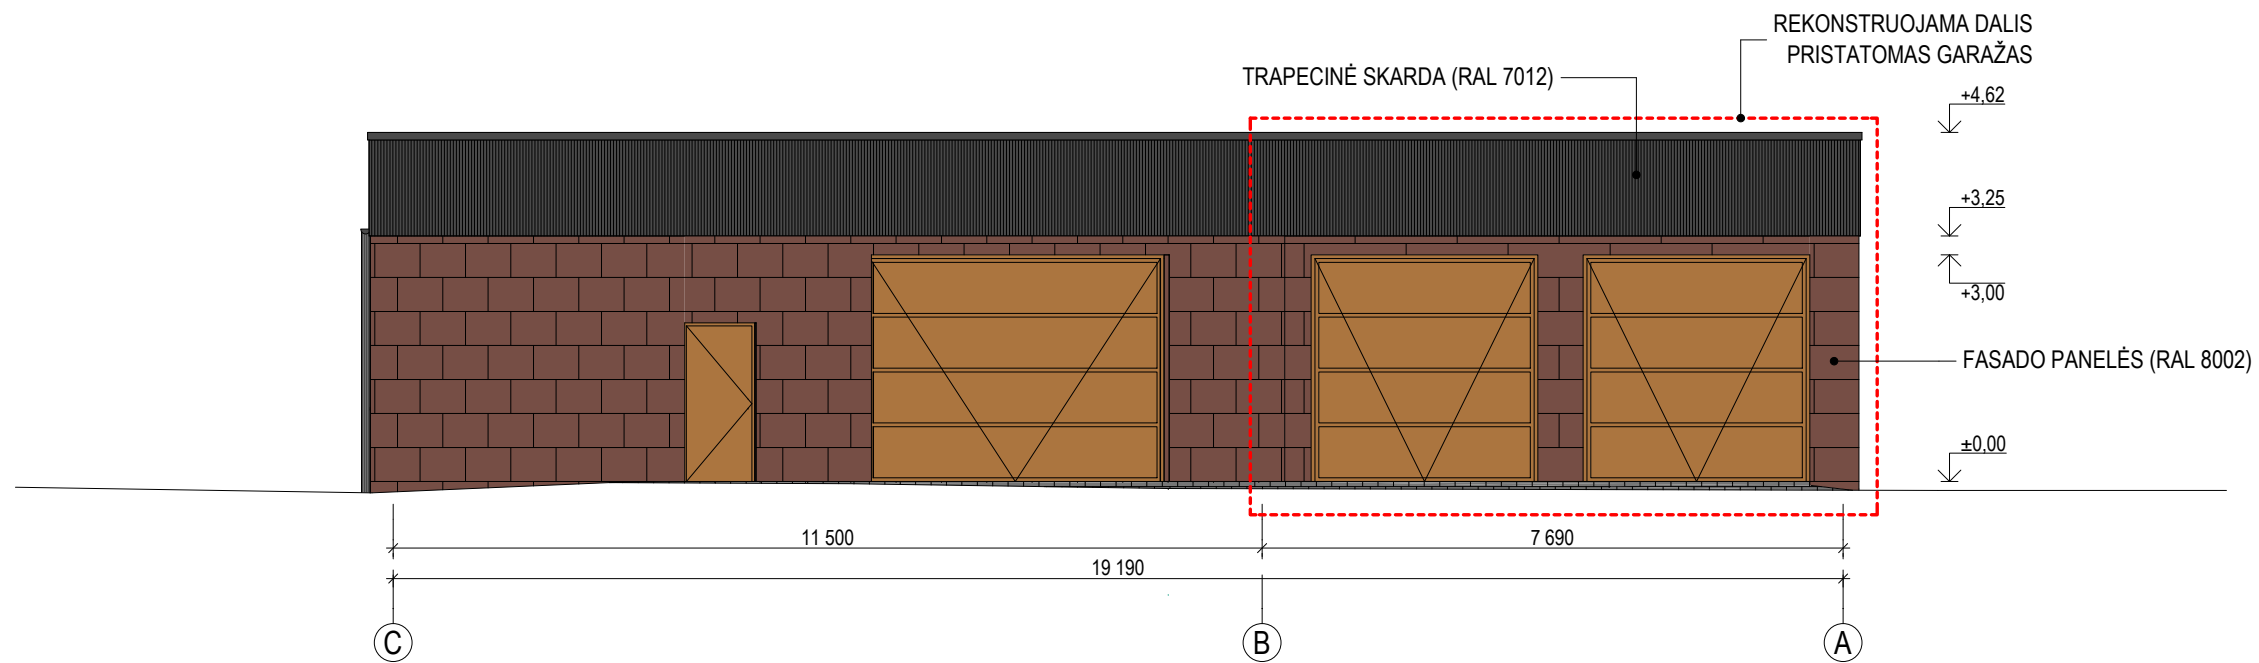

FASADAS TARP AŠIŲ C-A M 1:100


PASTABA:
 - LANGŲ RĖMAI, DURYS - RAL 8001
 - LIETVAMZDŽIAI, PALANGĖS, APSKARDINIMAI - RAL 7012
 - GABARITŲ MATMENYS DUOTI MILIMETRAIS (mm), AUKŠČIAI - METRAIS (m).
 - ANGŲ MATMENIS TIKSLINTI VIETOJE, PRIEŠ UŽSAKANT GAMINIUS.




O	2022-02	Visuomenės informavimui apie statinio projektavimą ir statybą			
LAIDA	DATA	LAIDOS STATUSAS, KEITIMO PRIEŽASTIS (JEI TAIKOMA)			
Atestato Nr.	Architektas VYTENIS SKROBLAS Individualios veiklos vykdymo pažyma Nr. 307690			Statinio projekto pavadinimas: Gyvenamojo namo Marijampolėje, Vytauto g. 80 rekonstravimo projektas	
A 1684	SPV	Vytenis Skroblas	2022	Dokumento pavadinimas: FASADAI M 1:100	
A 1684	SPDV	Vytenis Skroblas	2022		
LT	Statytojas (Užsakovas): R.M., R.M.			Dokumento žymuo: 144-01-PP-SA.B-4	
				Laida	O
				Lapas	1
				Lapų	1

ŪKINIS PASTAS

AUKŠTO PLANAS M 1:100

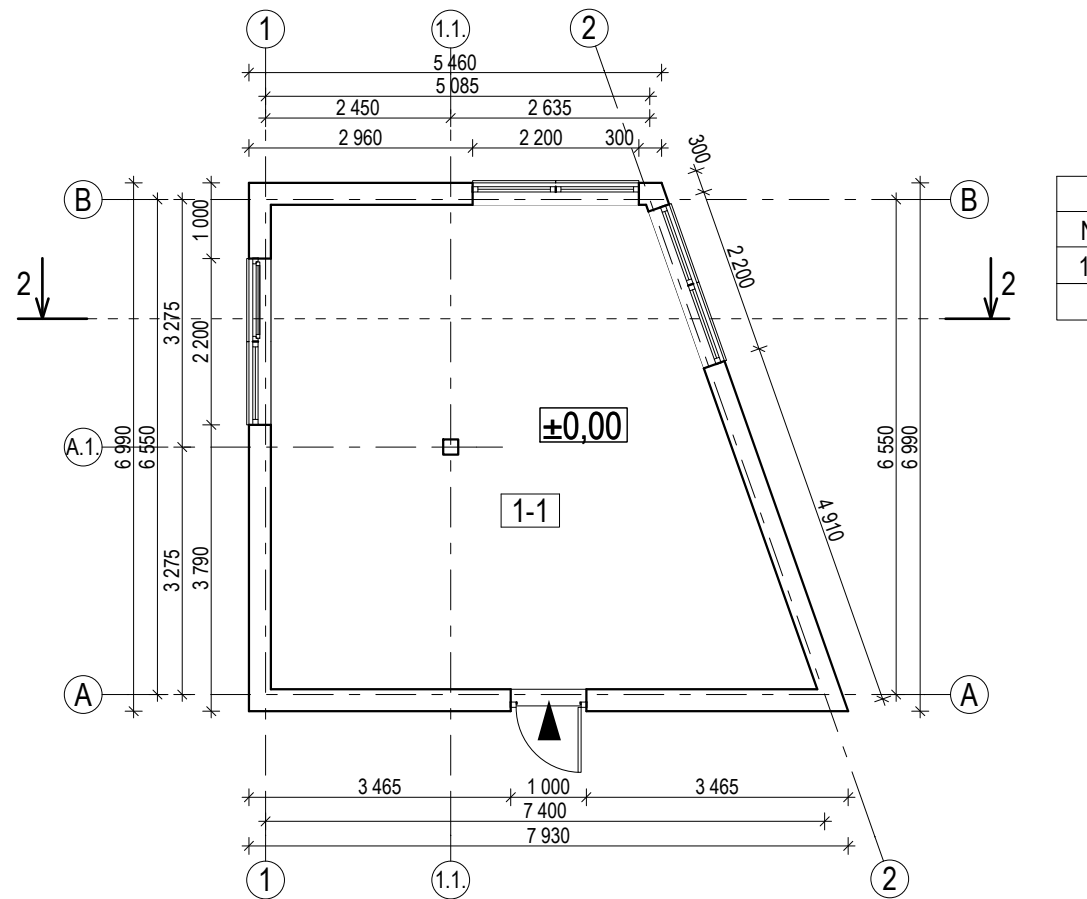


STOGO PLANAS M 1:100

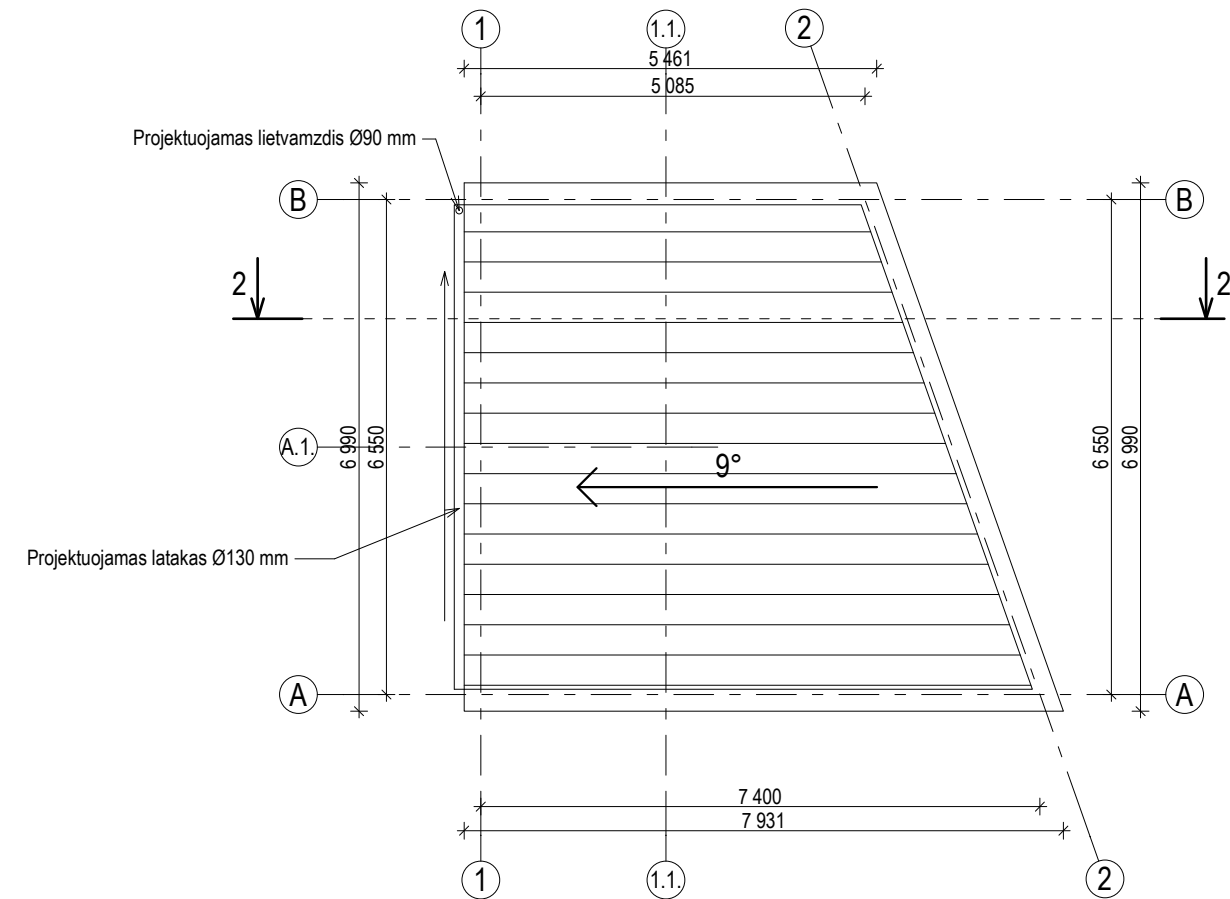


PATALPŲ EKSPLIKACIJA		
Nr.	PATALPA	PLOTAS m ²
1-1	ŪKINĖ PATALPA	39,05
VISO:		39,05

O	2022-02	Visuomenės informavimui apie statinio projektavimą ir statybą		
LAIDA	DATA	LAIDOS STATUSAS, KEITIMO PRIEŽASTIS (JEI TAIKOMA)		
Atestato Nr.	Architektas VYTENIS SKROBLAS Individualios veiklos vykdymo pažyma Nr. 307690		Statinio projekto pavadinimas: Gyvenamojo namo Marijampolėje, Vytauto g. 80 rekonstravimo projektas	
A 1684	SPV	Vytenis Skroblas	2022	Dokumento pavadinimas: AUKŠTO PLANAS M 1:100, STOGO PLANAS M 1:100
A 1684	SPDV	Vytenis Skroblas	2022	
LT	Statytojas (Užsakovas): R.M., R.M.		Dokumento žymuo: 144-02-PP-SA.B-5	
			Lapas	Lapų
			1	1


ŪKINIS PASTAS

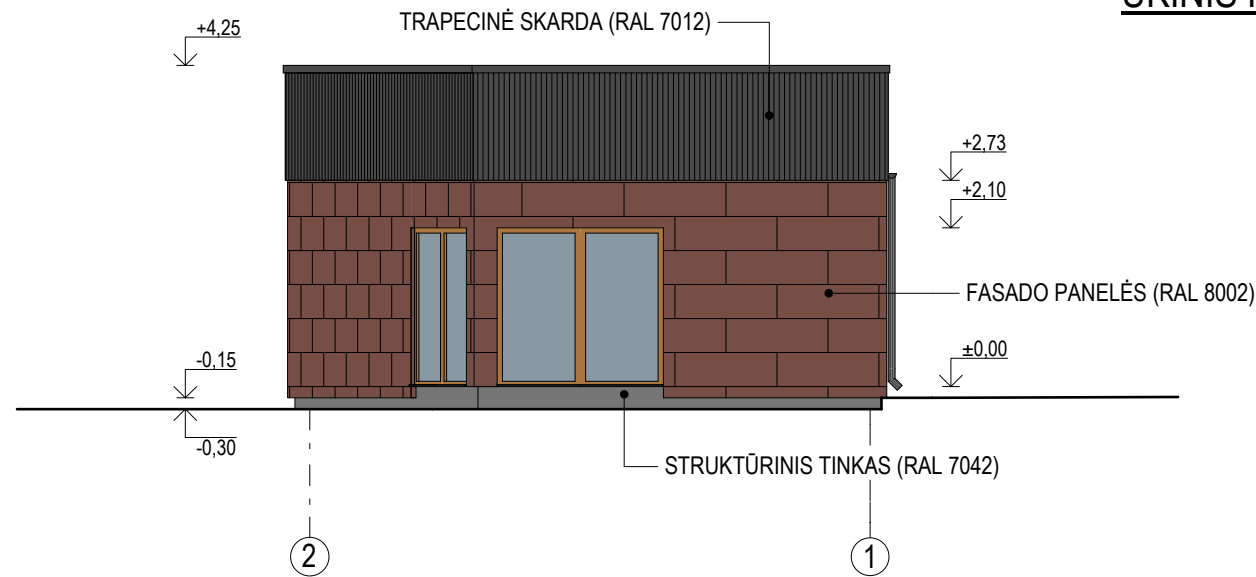


FASADAS TARP AŠIŲ 2-1. M 1:100

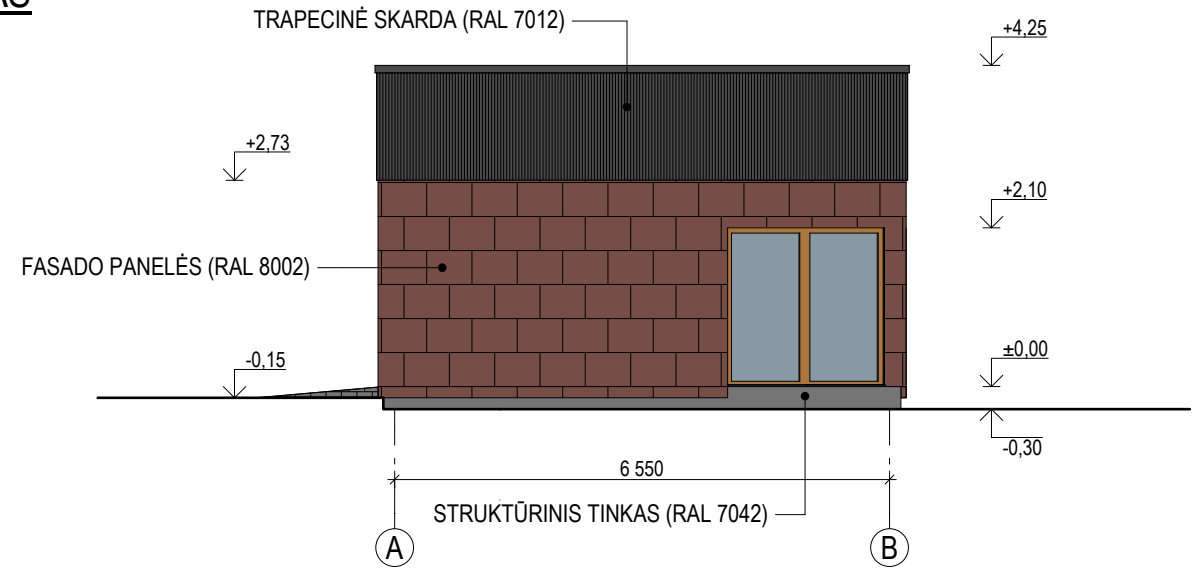


FASADAS TARP AŠIŲ A-B M 1:100

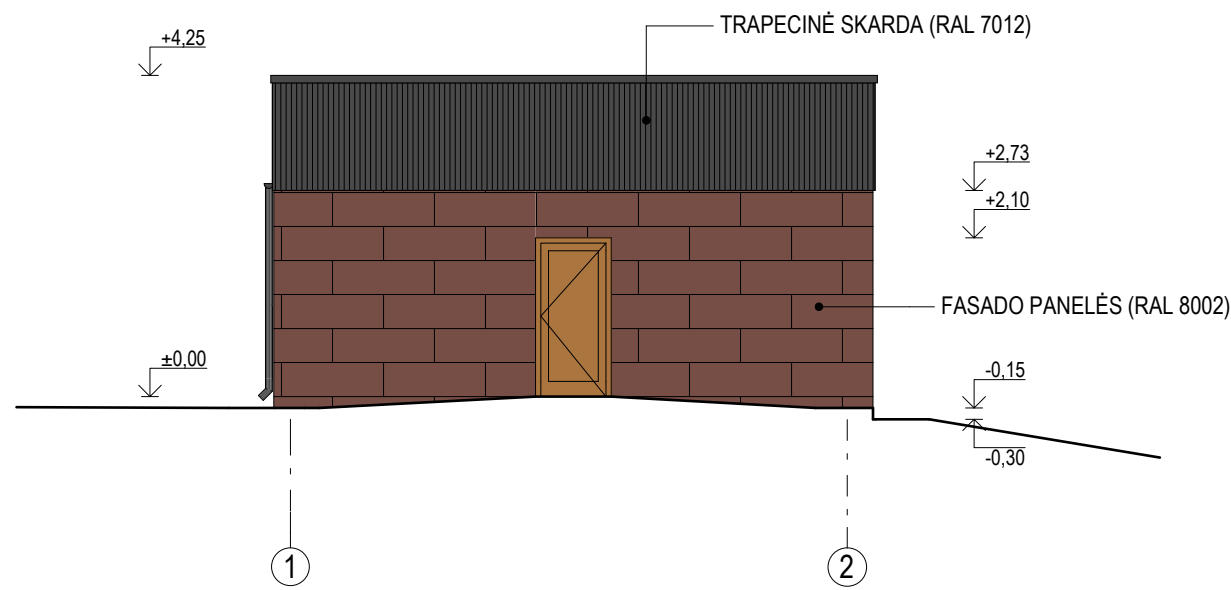

FASADAS TARP AŠIŲ 1-2 M 1:100

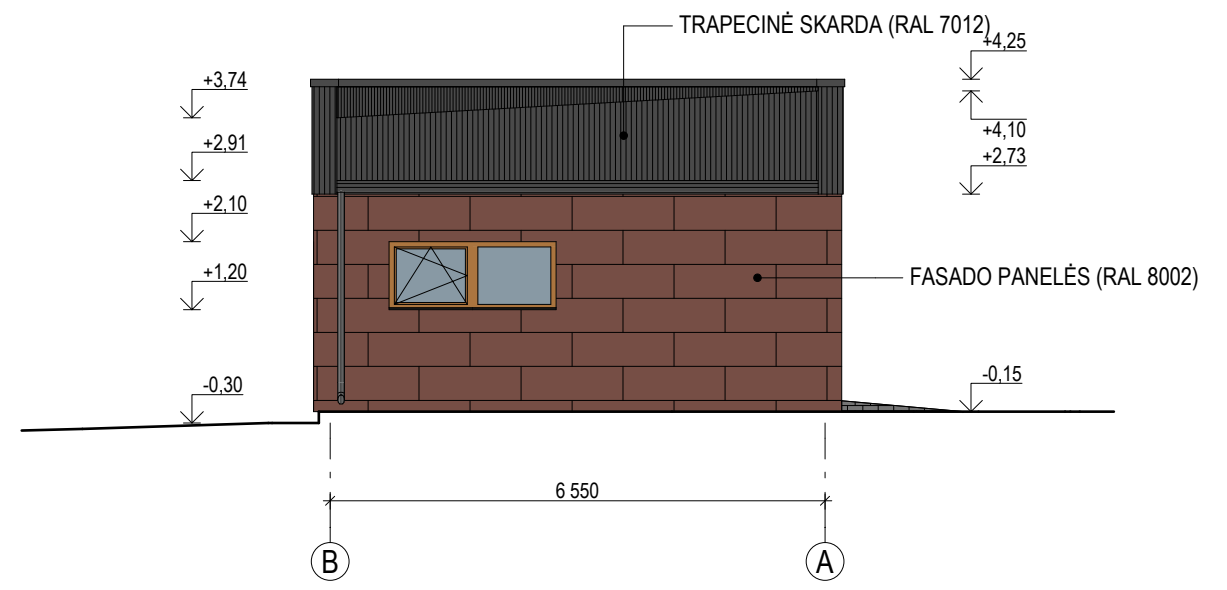

FASADAS TARP AŠIŲ B-A M 1:100

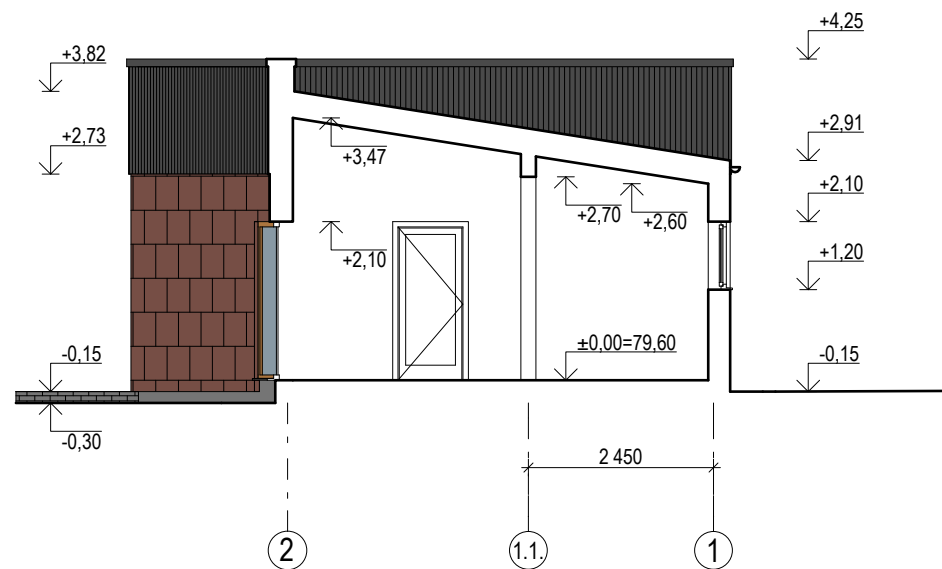



PJŪVIS 1-1 M 1:100

PASTABA:

- LANGŲ RĒMAI, DURYS - RAL 8001
- LIETVAMZDŽIAI, PALANGĒS, APSKARDINIMAI - RAL 7012
- GABARITŲ MATMENYS DUOTI MILIMETRAIS (mm), AUKŠČIAI - METRAIS (m).
- ANGŲ MATMENIS TIKSLINTI VIETOJE, PRIEŠ UŽSAKANT GAMINIUS.

O	2022-02	Visuomenės informavimui apie statinio projektavimą ir statybą			
LAIDA	DATA	LAIDOS STATUSAS, KEITIMO PRIEŽASTIS (JEI TAIKOMA)			
Atestato Nr.	Architektas VYTENIS SKROBLAS Individualios veiklos vykdymo pažyma Nr.307690		Statinio projekto pavadinimas: Gyvenamojo namo Marijampolėje, Vytauto g. 80 rekonstravimo projektas		
A 1684	SPV	Vytenis Skroblas	2022	Dokumento pavadinimas: FASADAI M 1:100, PJŪVIS 1-1 M 1:100	
A 1684	SPDV	Vytenis Skroblas	2022		
LT	Statytojas (Užsakovas): R.M., R.M.		Dokumento žymuo: 144-02-PP-SA.B-6		
				Laida	Lapas
				O	1
				1	1

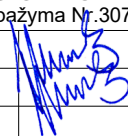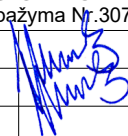

O	2022-02	Visuomenės informavimui apie statinio projektavimą ir statybą				
LAIDA	DATA	LAIDOS STATUSAS, KEITIMO PRIEŽASTIS (JEI TAIKOMA)				
Atestato Nr.	Architektas VYTENIS SKROBLAS Individualios veiklos vykdymo pažyma Nr.307690			Statinio projekto pavadinimas: Gyvenamojo namo Marijampolėje, Vytauto g. 80 rekonstravimo projektas		
A 1684	SPV	Vytenis Skroblas		2022	Dokumento pavadinimas: VIZUALIZACIJA	Laida
A 1684	SPDV	Vytenis Skroblas		2022		O
LT	Statytojas (Užsakovas): R.M., R.M.			Dokumento žymuo: 144-XX-PP-SA.B-7		Lapas
						Lapų
						1
						1



O	2022-02	Visuomenės informavimui apie statinio projektavimą ir statybą		
LAIDA	DATA	LAIDOS STATUSAS, KEITIMO PRIEŽASTIS (JEI TAIKOMA)		
Atestato Nr.	Architektas VYTENIS SKROBLAS Individualios veiklos vykdymo pažyma Nr.307690			Statinio projekto pavadinimas: Gyvenamojo namo Marijampolėje, Vytauto g. 80 rekonstravimo projektas
A 1684	SPV	Vytenis Skroblas	2022	Dokumento pavadinimas:
A 1684	SPDV	Vytenis Skroblas	2022	VIZUALIZACIJA
LT	Statytojas (Užsakovas): R.M., R.M.			Dokumento žymuo: 144-XX-PP-SA.B-8
				Laida
				O
				Lapas
				1
				Lapų
				1