




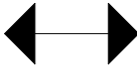








SKLYPO TECHNINIAI RODIKLIAI:

SKLYPO PLOTAS - 3802 m²
 PROJEKTUOJAMAS DANGŲ PLOTAS - 937 m²
 PROJEKTUOJAMO ŠALIGATVIO DANGOS PLOTAS - 154 m²
 PRIKLAUSOMI ŽELDYNAI - 45%
 AUTOMOBILIŲ STOVĖJIMO VIETOS - 44 VNT.

- 01. Projektuojama automobilių stovėjimo aikštelė
- 02. Esamas gyvenamasis namas



ŽYMĖJIMAS:

-  PROJEKTUOJAMA AIKŠTELĖS ASFALTBETONIO DANGA
-  NAUJAI RENGIAMA TRINKELIŲ DANGA
-  ESAMAS GYVENAMASIS NAMAS
-  KELIO SERVITUTAS
-  SKLYPO RIBOS
-  ĮVAŽIAVIMAS/IŠVAŽIAVIMAS
-  PROJEKTUOJAMA STOVĖJIMO AIKŠTELĖ
-  ŽMONIŲ SU NEGALIA STOVĖJIMO VIETA (A IR B TIPO)
-  PROJEKTUOJAMAS KELIO BORTAS
-  PROJEKTUOJAMAS VEJOS BORTAS
-  VEJA
-  AUTOMOBILIŲ STOVĖJIMO VIETA

PASTABOS:

1. Atstumai ir aukščiai duoti (m)
2. Dangų formavimo aukščiai tikslinami vietoje statybos metu
3. Po statybos darbų atstatyti pažeistą dangą ir veją
4. Visi šuliniai, bei dujotiekio šulinėliai yra išsaugomi
5. Pagrindų įrengimo vejoje gylis 0,65m

SKLYPO PLANAS M1:500

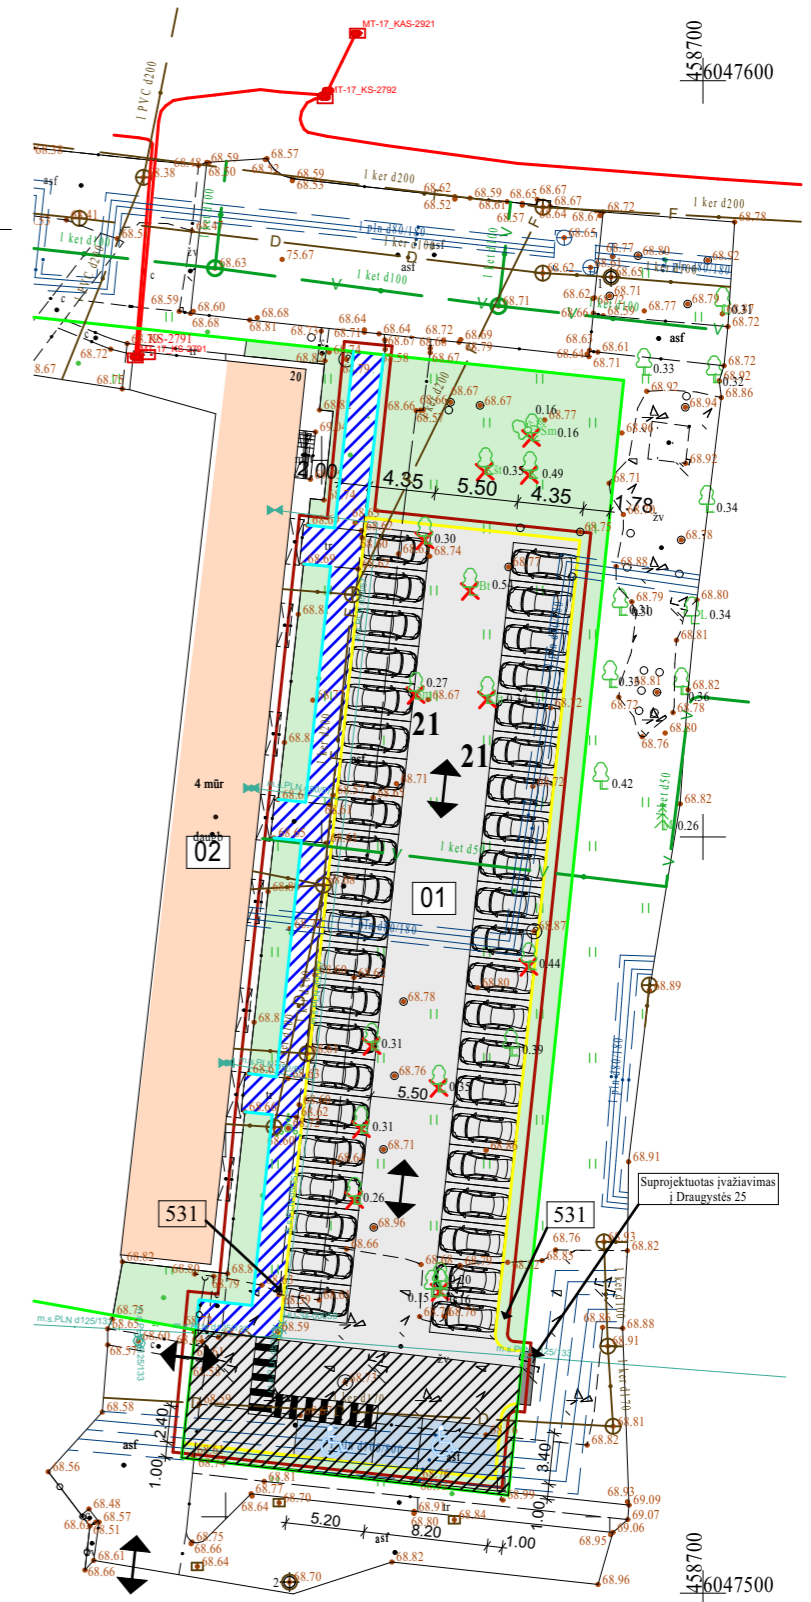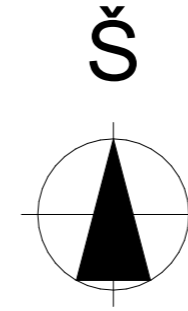

0	2023	STATYBOS LEIDIMUI GAUTI		
LAIDA	IŠLEIDIMO DATA	LAIDOS STATUSAS IR IŠLEIDIMO PRIEŽASTIS (JEI TAIKOMA)		
Ind. veiklos paž. Nr.	MINDAUGAS VELEPOLSKAS TEL. 8 686 93913			STATINIO PROJEKTO PAVADINIMAS Automobilių stovėjimo aikštelės Jaunimo g. 20, Marijampolėje, supaprastintas statybos projektas
051672				
19149	PV	M. Velepolskas	2023	DOKUMENTO PAVADINIMAS SKLYPO PLANAS M 1:500
				LAIDA 0
LT	UZSAKOVAS STATYTOJAS UAB "Marijampolės butų ūkis"		DOKUMENTO ŽYMIO 2311-01-PP-B-2	LAPAS 1
				LAPŲ 1