



NACIONALINĖ ŽEMĖS TARNYBA PRIE APLINKOS MINISTERIJOS

Marijampolės savivaldybės administracijai
El. pašto nuoroda
administracija@marijampole.lt

2025-08 Nr. _____
I _____ Nr. _____

Kopija
LITGRID AB
El. pašto nuoroda
inga.zilaitiene@litgrid.eu

DĖL ŽEMĖS SKLYPO NAUDOJIMO BŪDO NUSTATYMO

Nacionalinės žemės tarnybos prie Aplinkos ministerijos Kauno apygardos žemės tvarkymo ir administravimo skyrius gavo prašymą pakeisti nuomos sutartį 0,1405 ha ploto valstybinės žemės sklypui, kadastro Nr. 5157/0004:267, unikalus Nr. 4400-0006-7114, esančiam Marijampolės sav., Mokolų sen., Mokolų k., Dobilų g. 10 (toliau – Žemės sklypas). Žemės sklype yra pareiškėjui nuosavybės teise priklausančys statiniai: kiti inžineriniai statiniai – kiemo statiniai, unikalus Nr. 1899-1009-3015, elektros tinklai – 110 kV skirstykla, unikalus Nr. 1899-1009-3026.

Žemės sklypo pagrindinė naudojimo paskirtis – kita, naudojimo būdas yra nenustatytas ir į Nekilnojamojo turto kadastrą neįrašytas.


Vadovaujantis Lietuvos Respublikos žemės įstatymo 23 straipsnio 2 dalimi, Lietuvos Respublikos teritorijų planavimo įstatymo 20 straipsnio 2 dalies 2 punktu, Pagrindinės žemės naudojimo paskirties ir būdo nustatymo, keitimo tvarkos ir sąlygų aprašo, patvirtinto 1999 m. rugsėjo 29 d. nutarimu Nr. 1073 „Dėl pagrindinės žemės naudojimo paskirties ir būdo nustatymo, keitimo tvarkos ir sąlygų aprašo patvirtinimo“, 10 punktu, 19.4 papunkčiu, prašome nustatyti žemės sklypui, kadastro Nr. 5157/0004:267, unikalus Nr. 4400-0006-7114, esančiam Marijampolės sav., Mokolų sen., Mokolų k., Dobilų g. 10, naudojimo būdą pagal Marijampolės savivaldybės lygmens bendrąjį planą ir (ar) vietovės lygmens bendrąjį planą, jeigu šis parengtas arba pagal bendrojo plano sprendinius.

PRIDEDAMA. Žemės sklypo planas, 2 lapai.

Kauno apygardos žemės tvarkymo ir
administravimo skyriaus vyresnioji patarėja

Ilona Marčinskienė


Emilija Kačinskienė, tel. +370 706 85 607, el. p. Emilija.Kacinskiene@nzt.lt

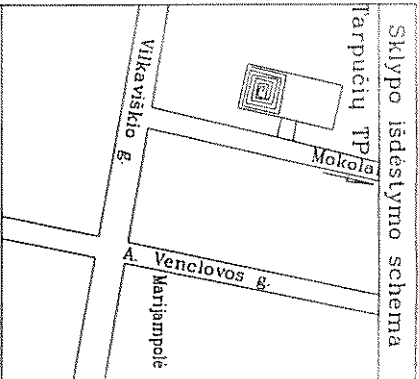

ŽEMĖS SKLYPO PLANAS M 1:500
Sklypo plotas 1405 m²

7600
14100


+

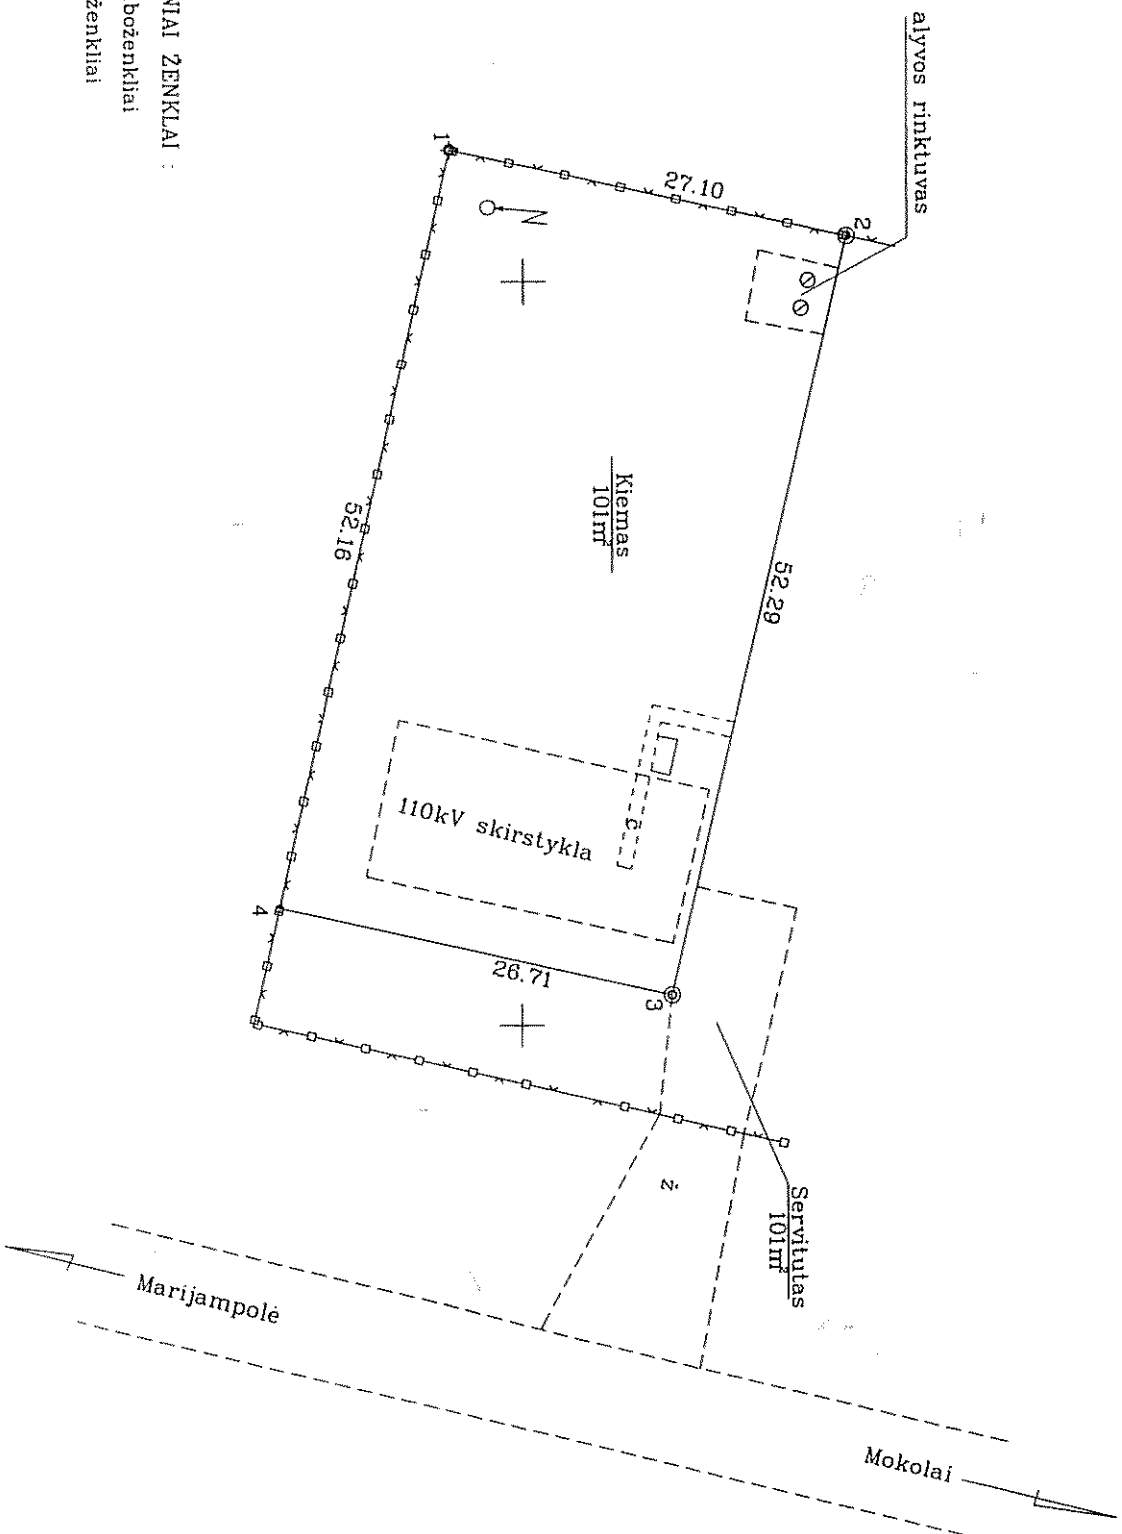

SUTARTINIAI ŽENKLAI:
● pastovūs riboženkliai
○ laikini riboženkliai

Vardas, pavardė (pavadinimas)	asmens (imones) kodas	parašas	data
AB "LIETUVOS ENERGIJA"	1087089		2002 12 05

Gatvė, namo Nr.	Sklypo Nr. 401-2
Kaimas (miestelis)	Mokolai
Seniūnija	Šunų
Miestas (rajonas)	Marijampolės sav.
Apskritis	Marijampolės

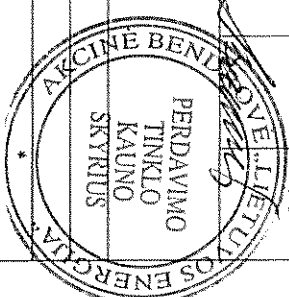

Kadastras:	vieta	Plotas, m ²	blokas	sklypas
Sklypo identifikatorius: 511570004				
Gretimybė	gretimo sklypo savininkas (nuomininkas, naudotojas)			
1-2	Juridiniai asmenys, naudojamai žemei			
2-3	AB "Rytų skirstomieji tinklai"			
4-1	Juridiniai asmenys, naudojamai žemei			

EXPLIKACIJA	bendras žemės plotas m ²	žemės ūkio naudm. m ²	miškas m ²	užstatyta teritorija m ²	keliai m ²	vandens telkinys m ²	kitas žemės m ²
AB "LIETUVOS ENERGIJA"	1405			1405			

SUDERINTA
Marijampolės savivaldybės
Urbanistinis architektas
Artūras Lukoševičius
2002-12-16

projekto autorė E. Žakauskienė sk. Nr. 401-2

Marijampolės apskr. viršininko administracijos žemės tvarkymo departamento
Marijampolės rajono žemėlaidžio skyrius
Patvirtino: vyr. geodezininkas V. Motiejūnas
Patvirtino: vedėjas I. Švelauskienė 2002 12 05

GEOMETRA

LICENZIJOS NR. 593 ISDUOTA 2001 10 30 GALIOJA IKI 2005 03 01

pareigos	V., pavardė	parašas	data
DARBŲ VADOVAS	E. STASĖLIUS		2002 12 03
VYR. GEODEZININKAS	A. GILVICKIS		2002 12 03
GEODEZININKAS	L. SERUTKEVIČIUS		2002 12 03

A.V.

ŽEMĖS SKLYPO PLANAS M 1:500
Sklypo plotas1405 m²

Sklypo identifikatorius: 51570004

KOORDINACIŲ ŽINIARAŠTIS

Koordinacių sistema: <i>Maitytampelis miesto vietinė</i>					
Taško Nr.	Kodas	X	Y	Taško Nr.	Kodas
1	R	7545.07	4091.09		
2	R	7571.53	4096.93		
3	R	7560.01	4147.94		
4	R	7533.96	4142.05		
<i>2002.12.16</i>					

SKLYPO CENTRO KOORDINATĖS			
Koordinacių sistema		Koordinatės X/Y	
Sistema, kurioje vykdyti matavimai		X= 7553 Y= 4120	
Valstybinė LKS-1994		X=6048217 Y=456007	
Žiniaraštį sudarė		L. Serutkevičius v. pavarde	2002.12.03 data

Ištrauka iš Lietuvos Administracinių teisių pažeidimų kodekso:
47 straipsnis.Pastovių žemėnaudos riboženklų sunaikinimas arba gadinimas-užtraukia baudą nuo vieno šimto iki penkių šimtų litų.
48 straipsnis.Geodezinio pagrindo punktų bei markseiderystės ženklų sunaikinimas arba gadinimas - užtraukia baudą nuo vieno šimto iki vieno tūkstančio litų.

ISITERPĘ ŽEMĖS NAUDOTOJAI

Indeksas	Nėra	Žemės naudotojai	Plotas m²

DUOMENYS APIE ŽEMĖS NAUDOJIMO APRIBOJIMUS

Eil. Nr.	Kodas	Apribojimo sk. Nr.	Apribojimai	Žemės plotas.m²	Apribojimo plano Nr.
1	0264	VI	110 kv elektros oro linijos apsaugos zona po 20 m. pločio	1405	/2

SERVITUTAS

Eil. Nr.	Kodas	Servituto rūšis	Plotas m²
1	10	Teisė naudotis keliu per AB "Rytų skirstomieji tinklai" sklypą	101

DETALŪS METADUOMENYS

Dokumento sudarytojas (-ai)	Nacionalinė žemės tarnyba 188704927, Gedimino pr. 19, LT-01103 Vilnius
Dokumento pavadinimas (antraštė)	DĖL ŽEMĖS SKLYPO NAUDOJIMO BŪDO NUSTATYMO
Dokumento registracijos data ir numeris	2025-08-05 Nr. 1SD-90563-(15.3.48 Mr.)
Dokumento gavimo data ir dokumento gavimo registracijos numeris	–
Dokumento specifikacijos identifikavimo žymuo	ADOC-V1.0
Parašo paskirtis	Pasirašymas
Parašą sukūrusio asmens vardas, pavardė ir pareigos	Ilona Marčinskienė, Kauno apygardos žemės tvarkymo ir administravimo skyriaus vyresnioji patarėja, Kauno apygardos žemės tvarkymo ir administravimo skyrius II
Sertifikatas išduotas	ILONA MARČINSKIENĖ, Nacionalinė žemės tarnyba prie Aplinkos ministerijos LT
Parašo sukūrimo data ir laikas	2025-08-05 14:40:13 (GMT+03:00)
Parašo formatas	XAdES-T
Laiko žymeje nurodytas laikas	2025-08-05 14:40:19 (GMT+03:00)
Informacija apie sertifikavimo paslaugų teikėją	ADIC CA ECC, Asmens dokumentu israsymo centras prie LR VRM LT
Sertifikato galiojimo laikas	2024-06-20 12:40:49 – 2028-06-19 12:40:49
Informacija apie būdus, naudotus metaduomenų vientisumui užtikrinti	"Registravimas" paskirties metaduomenų vientisumas užtikrintas naudojant "RCSC IssuingCA, VI Registru centras - i.k. 124110246 LT" išduotą sertifikatą "Dokumentų valdymo sistema NŽT DVS, Nacionalinė žemės tarnyba prie Aplinkos ministerijos, į.k.188704927 LT", sertifikatas galioja nuo 2022-12-19 16:41:35 iki 2025-12-18 16:41:35
Pagrindinio dokumento priedų skaičius	1
Pagrindinio dokumento priedamų dokumentų skaičius	–
Priedamo dokumento sudarytojas (-ai)	–
Priedamo dokumento pavadinimas (antraštė)	–
Priedamo dokumento registracijos data ir numeris	–
Programinės įrangos, kuria naudojantis sudarytas elektroninis dokumentas, pavadinimas	Dokumentų valdymo sistema NŽT DVS, versija 3.5.69
Informacija apie elektroninio dokumento ir elektroninio (-ių) parašo (-ų) tikrinimą (tikrinimo data)	Atitinka specifikacijos keliamus reikalavimus. Visi dokumente esantys elektroniniai parašai galioja (2025-08-05 18:38:35)
Paieškos nuoroda	–
Papildomi metaduomenys	Nuorašą suformavo 2025-08-05 18:38:35 Dokumentų valdymo sistema NŽT DVS