

 Kvalifikuotas elektroninis parašas

VALDA KAROBLIENĖ

2026-10-01 14:03:18 GMT+3

Paskirtis: Parašas

 Kvalifikuotas elektroninis parašas

SIGITAS VALIUKONIS

2026-10-01 14:16:38 GMT+3

Paskirtis: Parašas

 Kvalifikuotas elektroninis parašas

DARIUS KALESNYKAS

2026-10-01 14:20:13 GMT+3

Paskirtis: Parašas

UAB „SPECTATOR NT“
Senasis Ukmergės kel. 4, Užubalių k., 14302
Vilniaus r.
el. paštas: raimondas@spectatornt.lt

KITOS PASKIRTIES STATINIŲ (KITŲ INŽINERINIŲ STATINIŲ GRUPĖS) VASAROS G. 15, MARIJAMPOLĖJE, SUPAPRASTINTAS STATYBOS PROJEKTAS

PROJEKTINIAI PASIŪLYMAI

ARCHITEKTŪRINĖ DALIS SA-01 LAIDA 0

2026 m.

**STATYTOJO
(UŽSAKOVO)
PAVADINIMAS**

UAB SPECTATOR NT

**STATINIO
PROJEKTO
PAVADINIMAS**

KITOS PASKIRTIES STATINIŲ (KITŲ INŽINERINIŲ STATINIŲ GRUPĖS)
VASAROS G. 15, MARIJAMPOLĖJE, SUPAPRASTINTAS STATYBOS
PROJEKTAS

**STATINIO
PROJEKTO
NUMERIS**

2026-017

**STATINIO
PROJEKTO
ETAPAS**

PROJEKTINIAI PASIŪLYMAI

**STATINIO
KATEGORIJA**

NESUDĖTINGASIS STATINYS (01)

**STATINIO
(STATINIŲ)
PAVADINIMAS**

01 RANKINĖ PLOVYKLA

**STATINIO
PROJEKTO DALIS**

BENDROJI DALIS

**BYLOS (SEGTUVO)
ŽYMUO**

SA-01

**BYLOS (SEGTUVO)
LAIDOS ŽYMUO**

0

**BYLOS (SEGTUVO)
IŠLEIDIMO DATA**

2026-10-08

PROJEKTUOTOJAS	KVALIFIKACIJĄ PATVIRTINANČIO DOKUMENTO NR.	PAREIGOS	VARDAS, PAVARDĖ	PARAŠAS
UAB „Hidroterra“		Direktorius	Darius Kalesnykas	
UAB „Hidroterra“	30607	PV	Sigitas Valiukonis	


2026 m.

PROJEKTINIŲ PASIŪLYMŲ DOKUMENTŲ SUDĖTIES ŽINIARAŠTIS

Eil. Nr.	Bylos (segtuvo) žymuo	Laida	Pavadinimas	Pastabos
1.	BD-01	0	Bendroji dalis	
2.	SP-01	0	Sklypo plano dalis	
3.	SA-01	0	Architektūrinė dalis	


**ARCHITEKTŪRINĖS DALIES BYLOS (SEGTUVO) SA-01
DOKUMENTŲ SUDĖTIES ŽINIARAŠTIS**

Dokumento žymuo	Lapų sk.	Laida	Dokumento pavadinimas	Pastabos	Lapo Nr.
Tekstiniai dokumentai					
-	1	0	Titulinis lapas		
-	1	0	Antraštinis lapas		
2026-017-01-PP-SA-01.BSŽ-01	1	0	Architektūrinės dalies bylos (segtuvo) dokumentų sudėties žiniaraštis		
Grafiniai dokumentai					
2026-017-01-PP-SA-01. B-01	1	0	Planas, Stogo planas, Pjūvis		
2026-017-01-PP-SA-01. B-02	1	0	Fasadai		
2026-017-01-PP-SA-01. B-03	1	0	Vizualizacija		

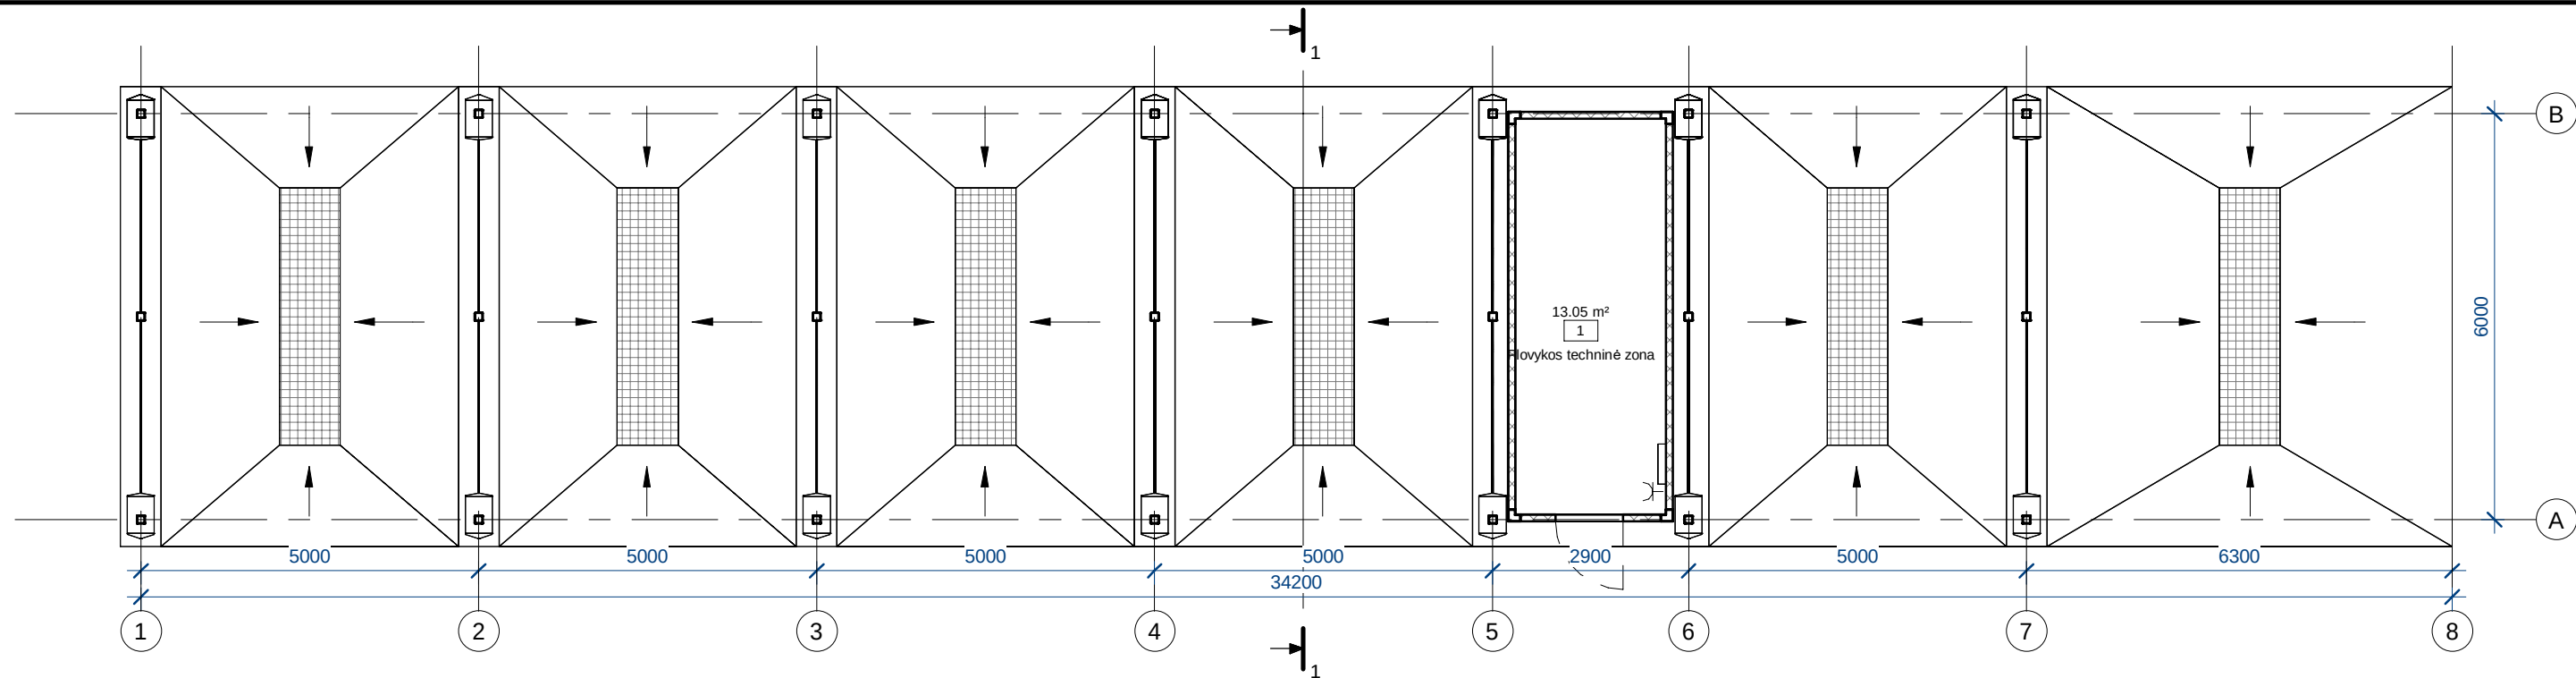

Planas


1 : 100

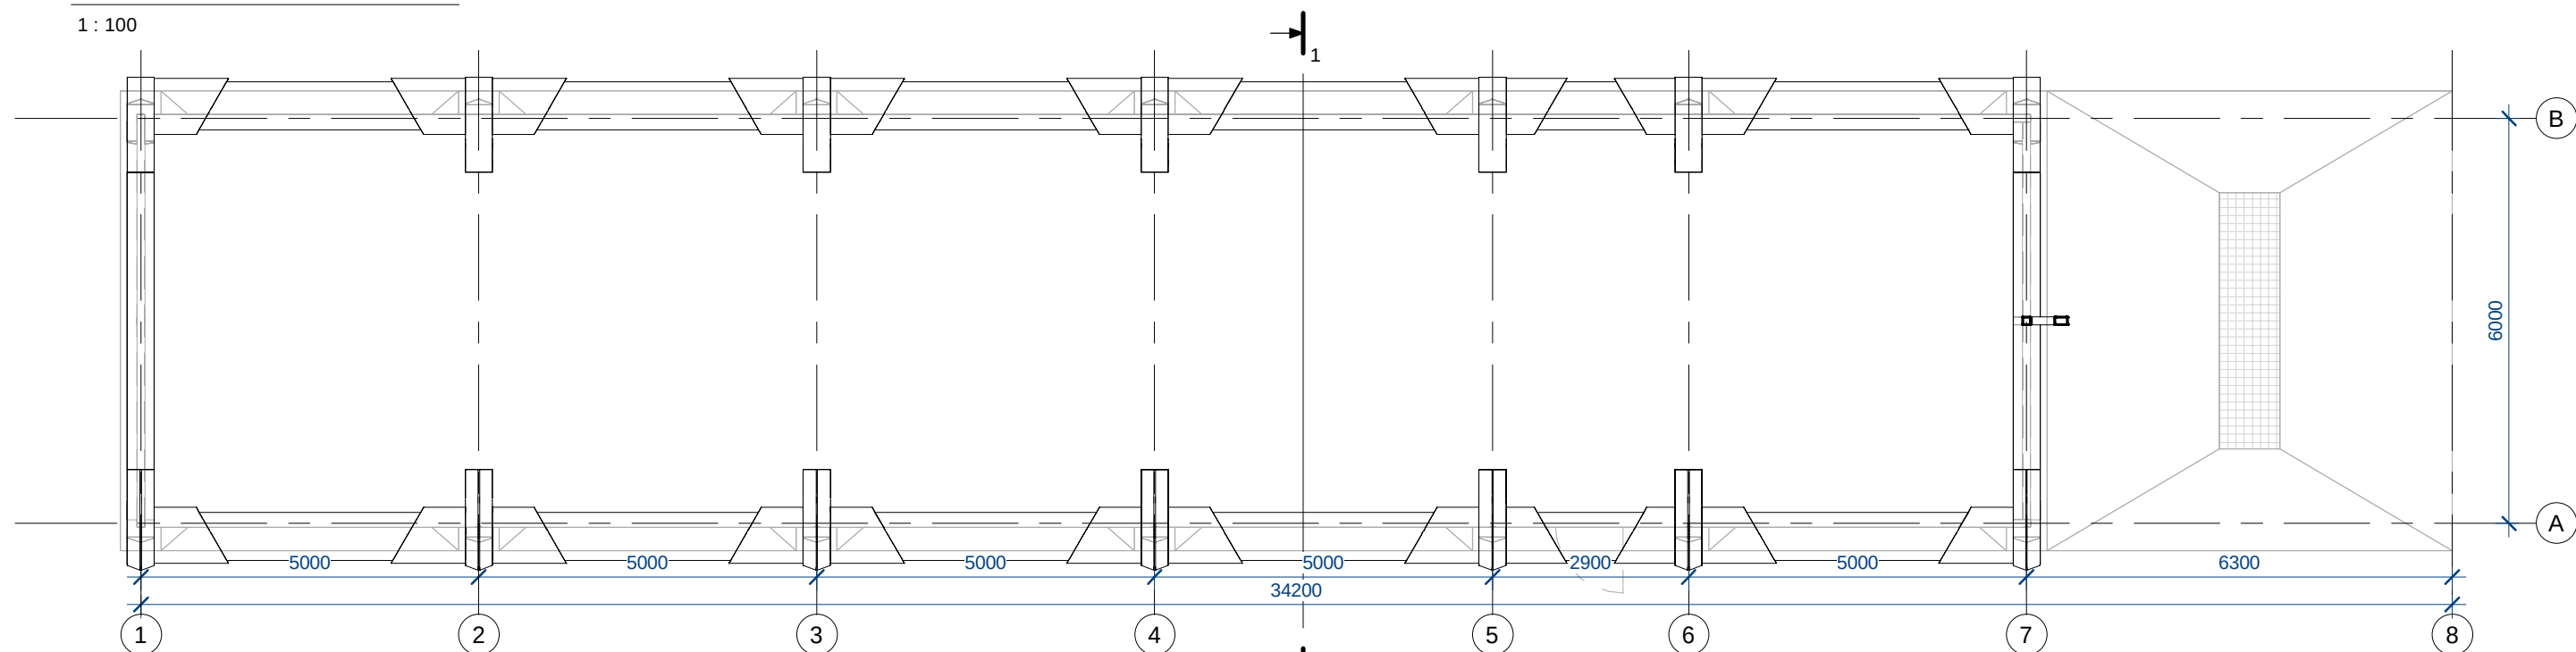

Stogo planas

1 : 100

Eksplikacija		
Nr.	Pavadinimas	Plotas
1	Plovikos techninė zona	13.05 m²
Viso:		13.05 m²

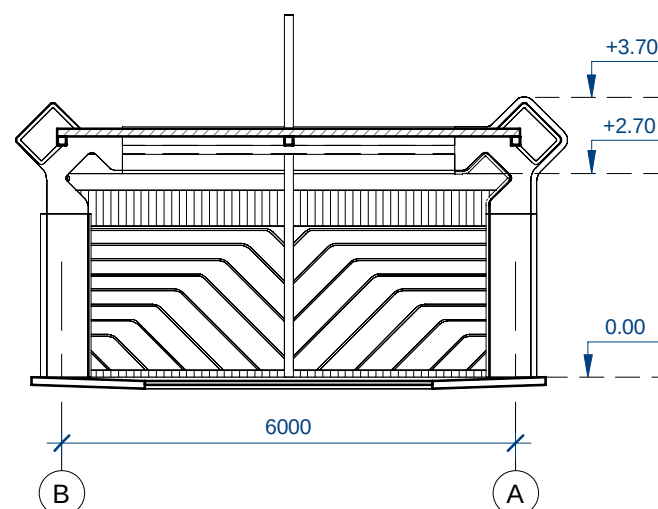


Pjūvis 1-1

1 : 100

0	2026 09 29	Projektiniai pasiūlymai			
LAIDA	IŠLEIDIMO DATA	LAIDOS STATUSAS. KEITIMO PRIEŽASTIS (JEI TAIKOMA)			
KVAL. PATV. DOK. NR.				STATINIO PROJEKTO PAVADINIMAS	
				Kitos paskirties statinių (Kitų inžinerinių statinių grupės) Vasaros g. 15, Marijampolėje, supaprastintas statybos projektas	
	STATINIO NUMERIS IR PAVADINIMAS				
	30607	PV	Sigitas Valiukonis	01 Automobilių savitarnos plovykla	
	A 1765	ARCH	Valda Karoblienė		
			DOKUMENTO PAVADINIMAS		LAIDA
			Planas, Stogo planas, Pjūvis 1 : 100		0
LT	STATYTOJAS IR (ARBA) UŽSAKOVAS			DOKUMENTO ŽYMUO	
	UAB "SPECTATOR NT"			2026-017-01-PP-SA-01. B-01	
				LAPAS	LAPŲ
				1	1


LT

UAB "SPECTATOR NT"

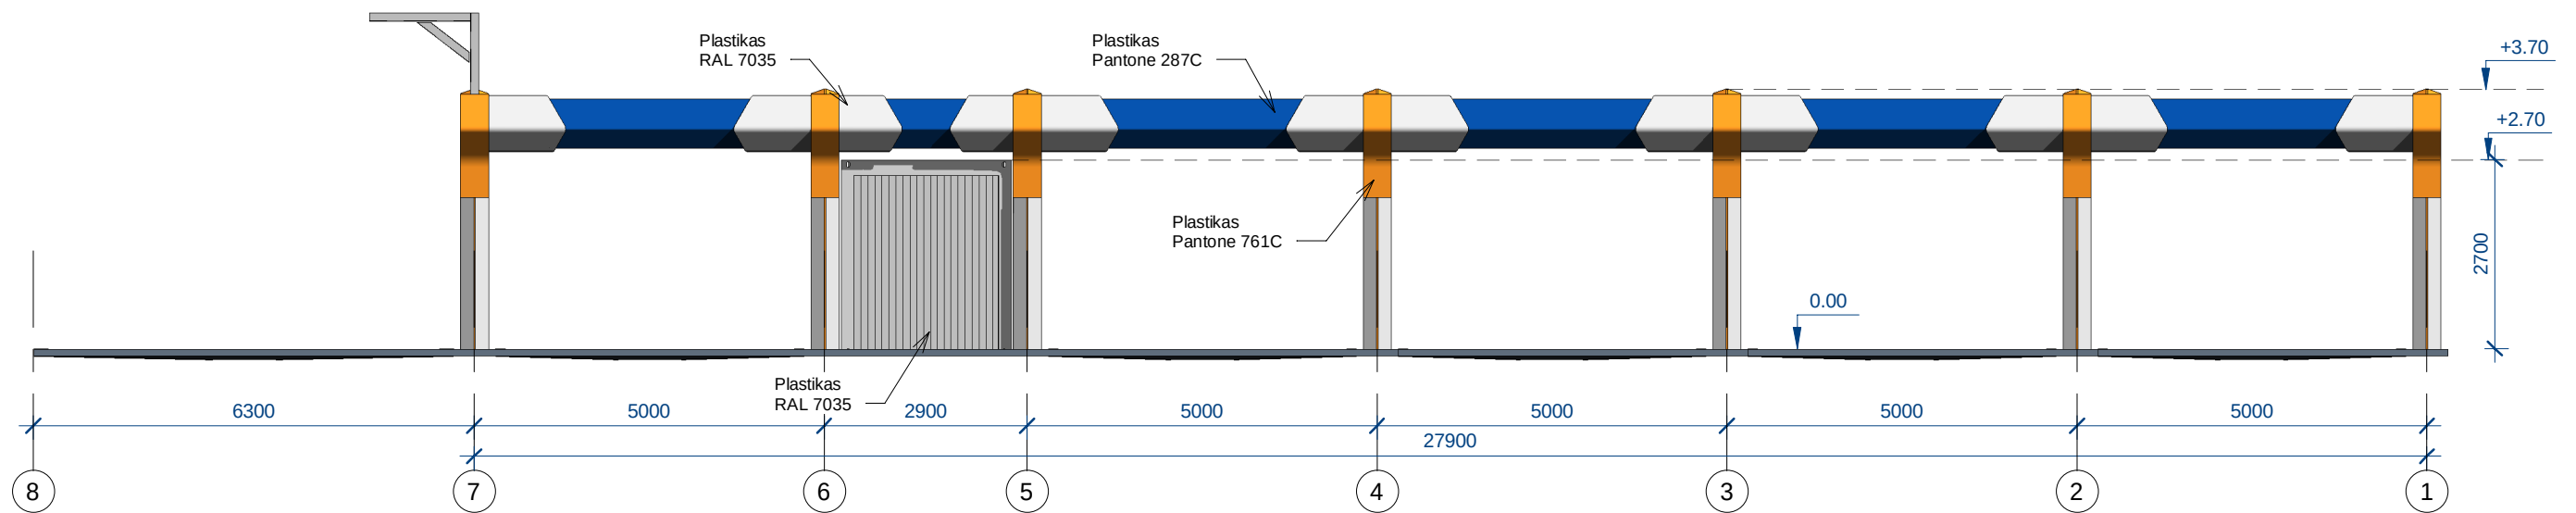


Fasadas 8-1

1 : 100

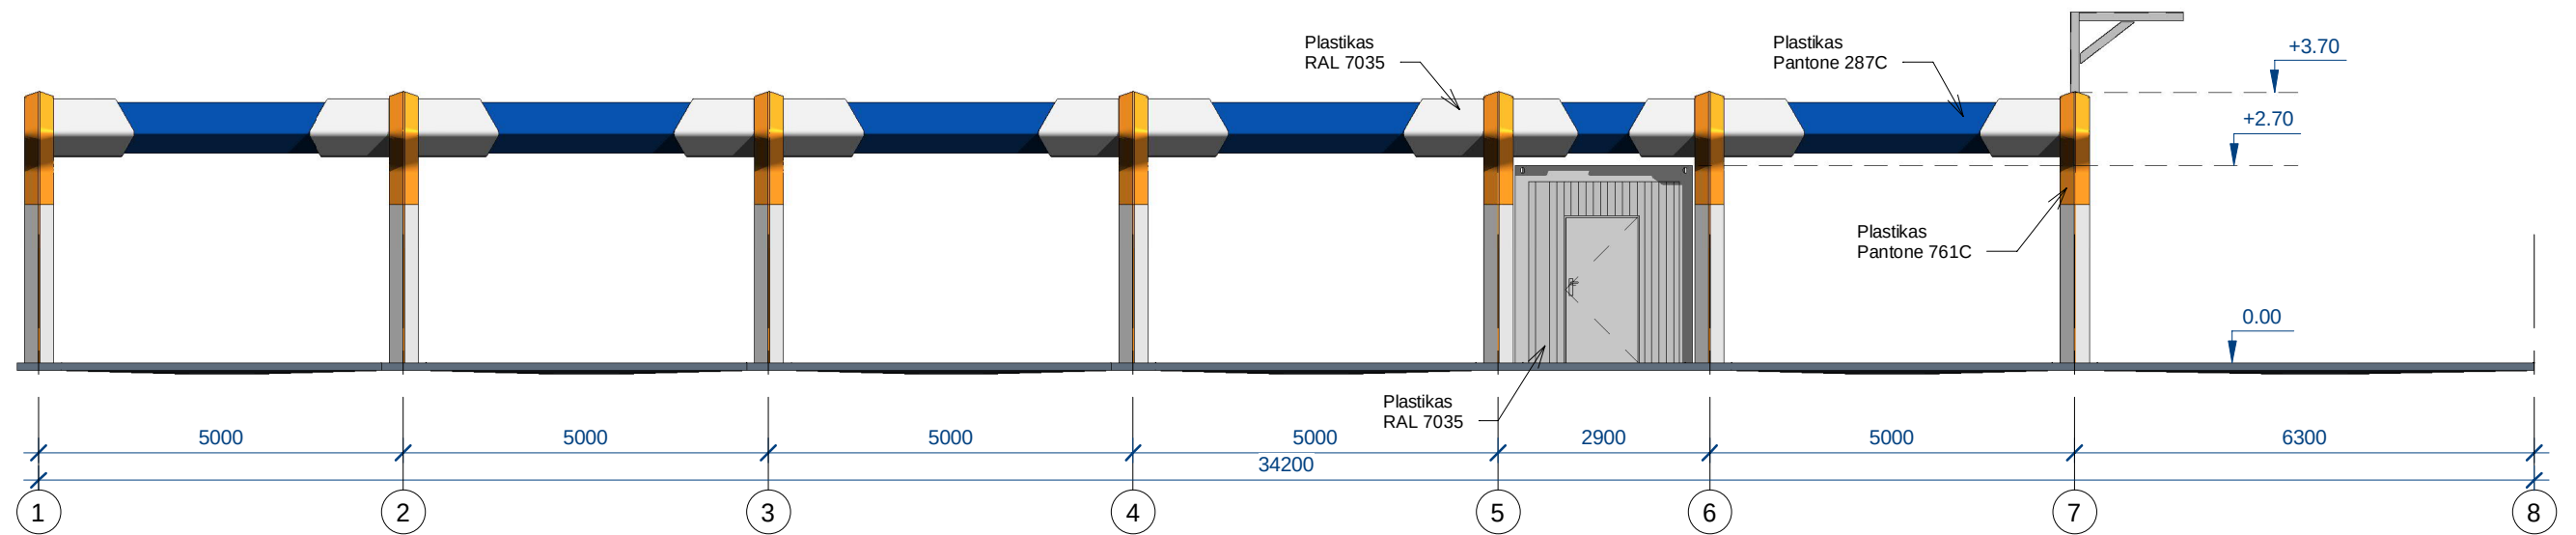


Fasadas 1-8

1 : 100

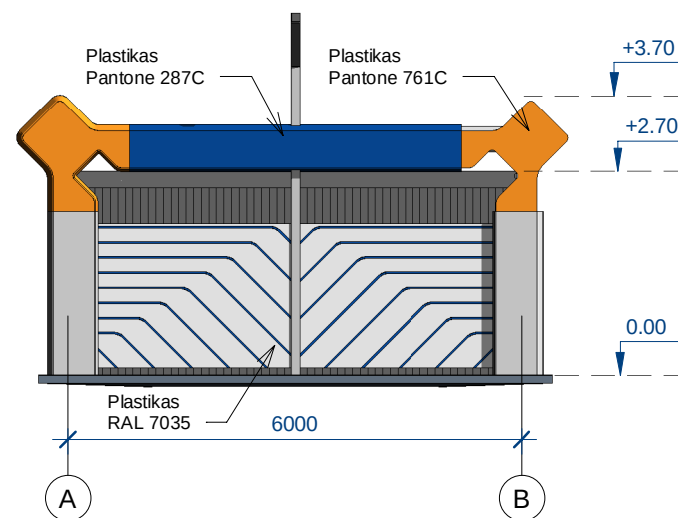

Fasadas A-B

1 : 100

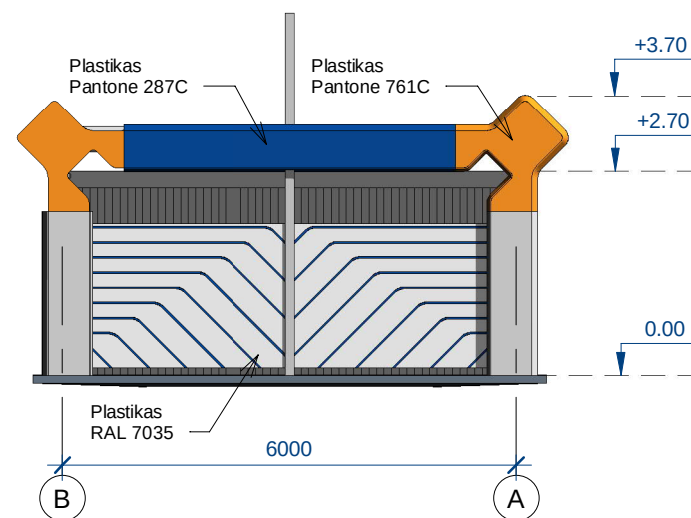

Fasadas B-A

1 : 100

0	2026 09 29	Projektiniai pasiūlymai					
LAIDA	IŠLEIDIMO DATA	LAIDOS STATUSAS. KEITIMO PRIEŽASTIS (JEI TAIKOMA)					
KVAL. PATV. DOK. NR.	 Hidroterra			STATINIO PROJEKTO PAVADINIMAS			
				Kitos paskirties statinių (Kitų inžinerinių statinių grupės) Vasaros g. 15, Marijampolėje, supaprastintas statybos projektas			
	STATINIO NUMERIS IR PAVADINIMAS						
	30607	PV	Sigitas Valiukonis		01 Automobilių savitarnos plovykla		
	A 1765	ARCH	Valda Karoblienė				
				DOKUMENTO PAVADINIMAS	LAIDA		
				Fasadai 1 : 100	0		
LT	STATYTOJAS IR (ARBA) UŽSAKOVAS			DOKUMENTO ŽYMUO		LAPAS	LAPŲ
						1	1
	UAB "SPECTATOR NT"			2026-017-01-PP-SA-01. B-02			



0	2026 09 29	Projektiniai pasiūlymai			
LAIDA	IŠLEIDIMO DATA	LAIDOS STATUSAS. KEITIMO PRIEŽASTIS (JEI TAIKOMA)			
KVAL. PATV. DOK. NR.				STATINIO PROJEKTO PAVADINIMAS	
				Kitos paskirties statinių (Kitų inžinerinių statinių grupės) Vasaros g. 15, Marijampolėje, supaprastintas statybos projektas	
	STATINIO NUMERIS IR PAVADINIMAS				
30607	PV	Sigitas Valiukonis		01 Automobilių savitarnos plovykla	
A 1765	ARCH	Valda Karoblienė			
				DOKUMENTO PAVADINIMAS	
				Vizualizacija	
LT	STATYTOJAS IR (ARBA) UŽSAKOVAS			DOKUMENTO ŽYMUO	
	UAB "SPECTATOR NT"			2026-017-01-PP-SA-01. B-03	
				LAPAS	LAPŲ
				1	1