
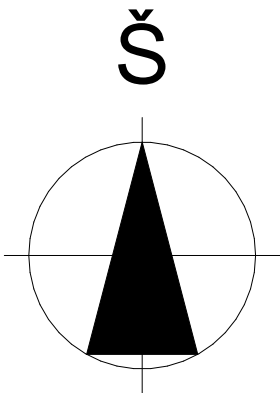


SITUACIJOS SCHEMA M 1:1 000

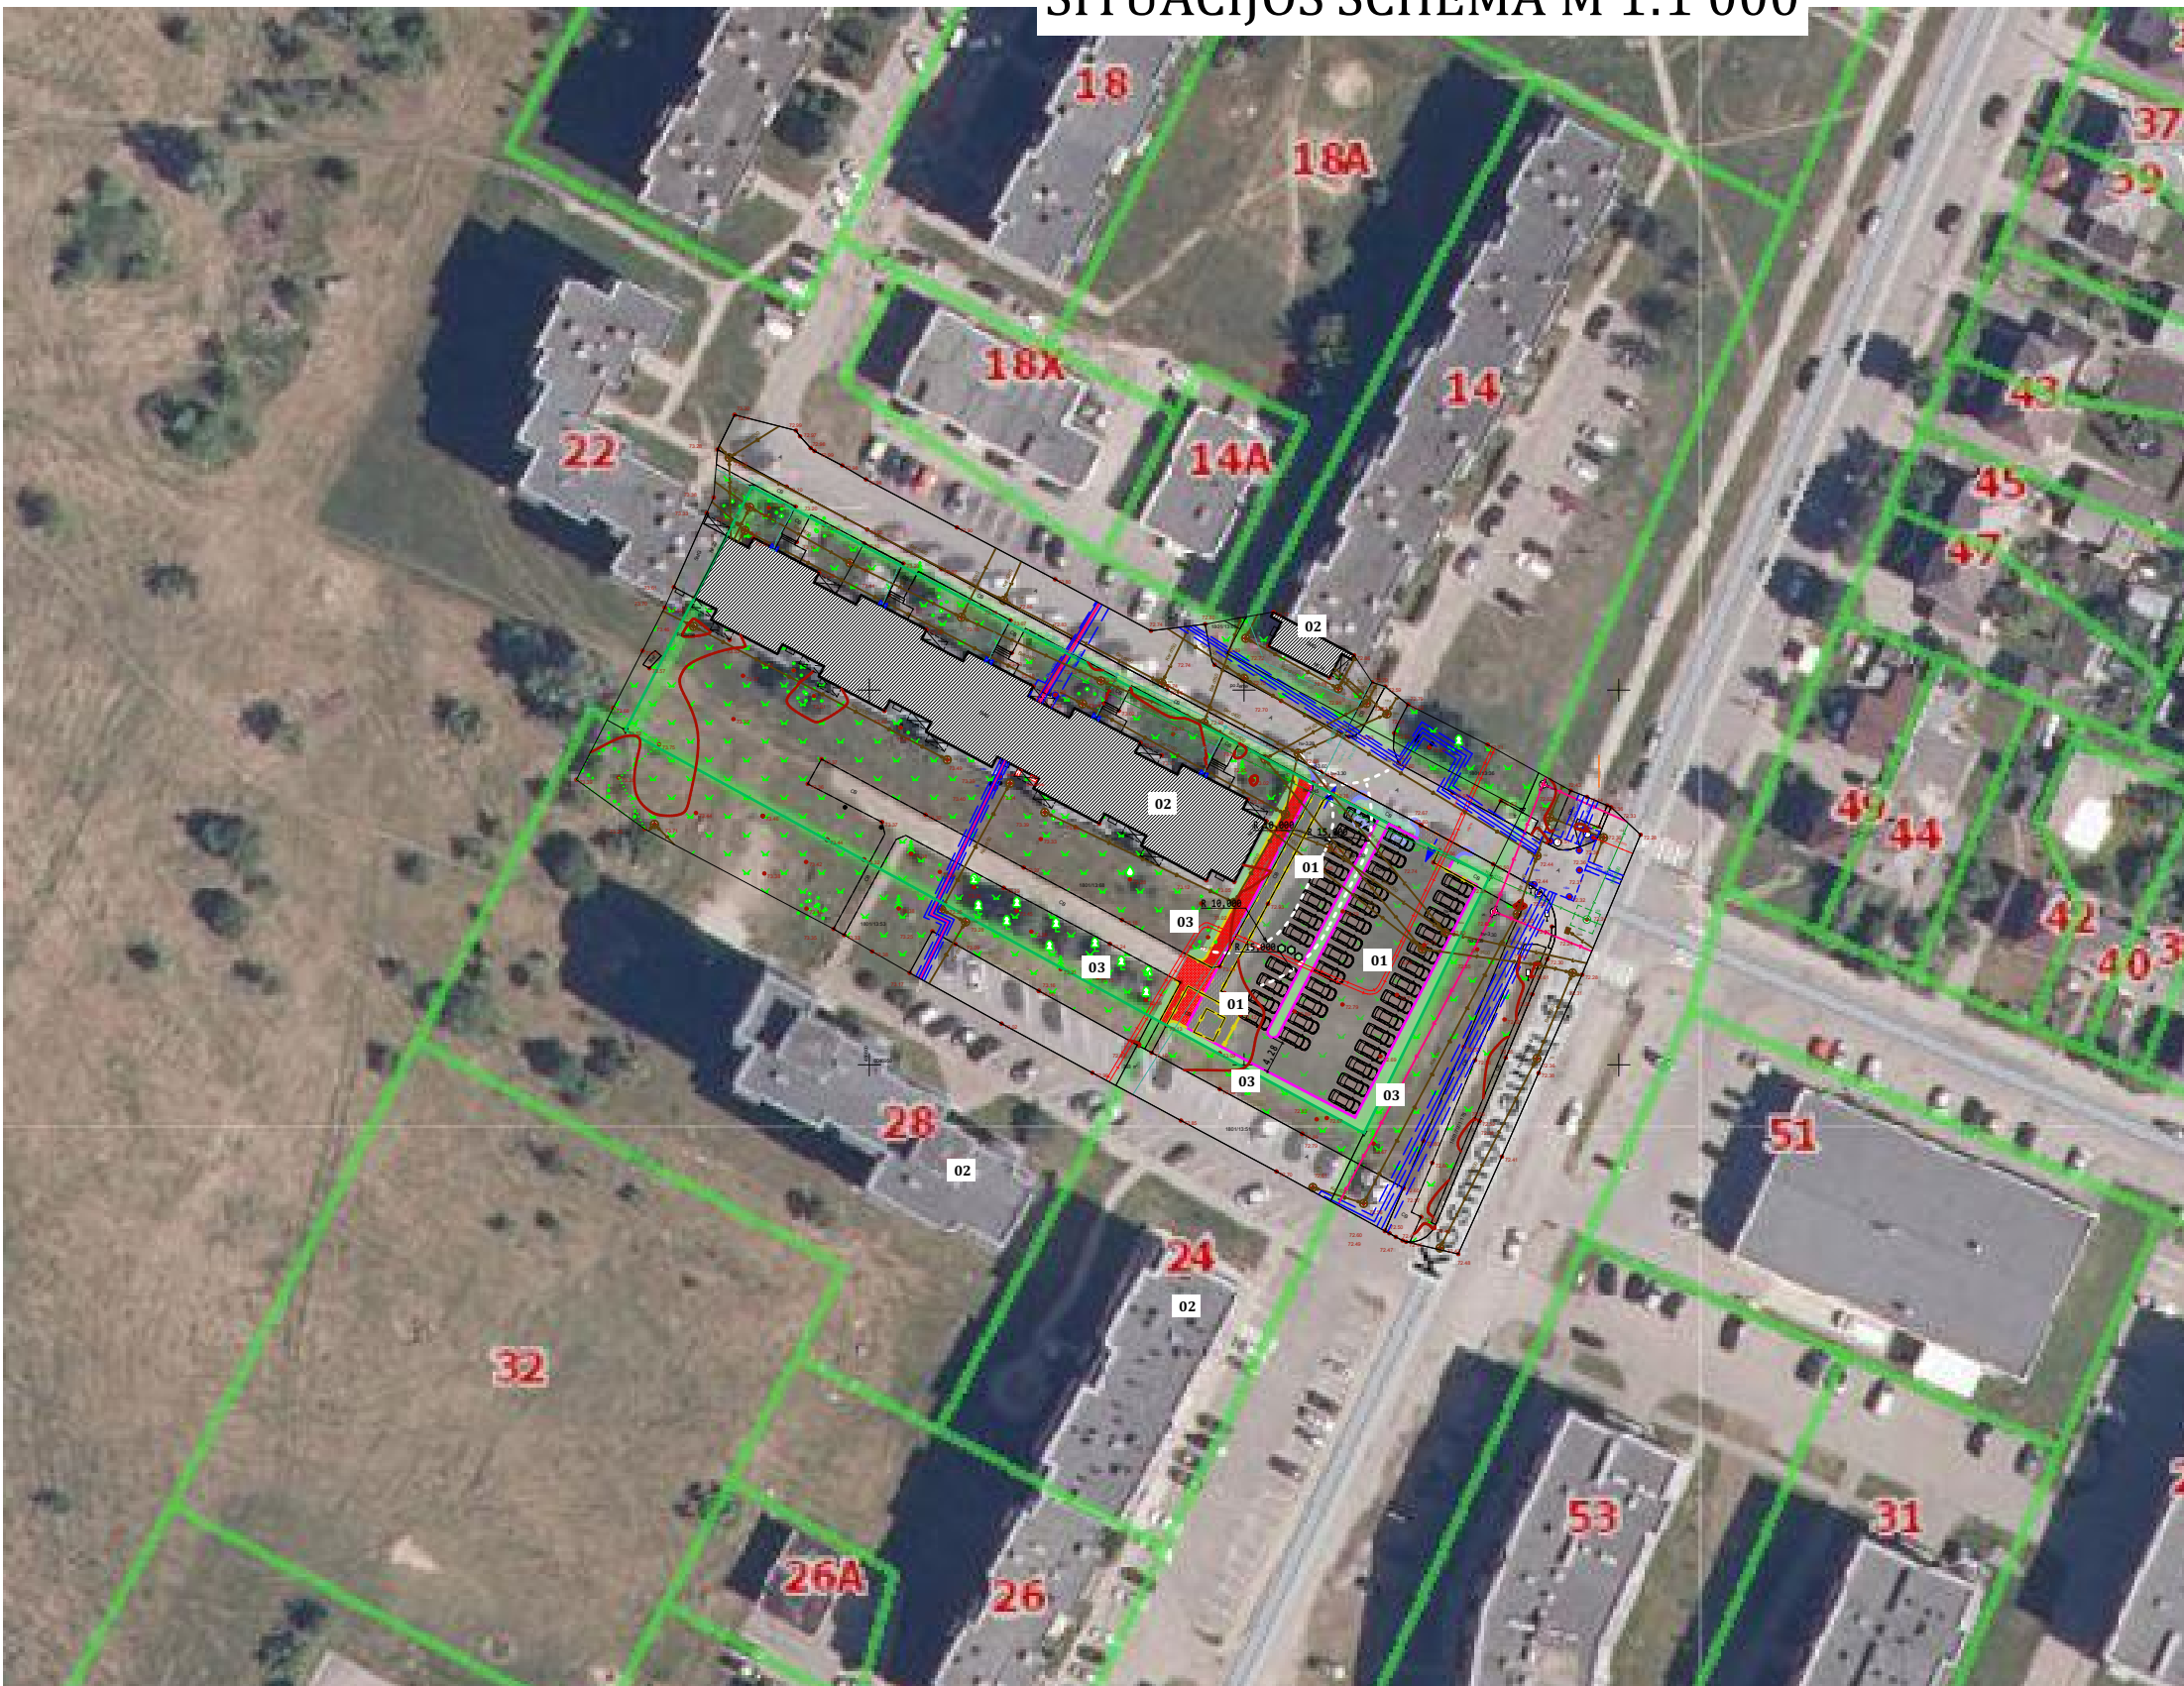

EKSPLIKACIJA:

- 01. PROJEKTUOJAMA AUTOMOBILIŲ STOVĖJIMO AIKŠTELĖ.
- 02. DAUGIABUTIS GYVENAMASIS NAMAS.
- 03. VEJA, DEKORATYVINIAI AUGALAI.
- 10, 15 METRŲ ATSTUMAS IKI GRETIMŲ GYVENAMŲJŲ NAMŲ LANGŲ

TOPOGRAFINĖ NUOTRAUKA ATLIKTA UAB NARMA
ORTOFOTO ŽEMĖLAPIS PANAUDOTASIS REGIA.LT

0	2020 10	STATYBOS LEIDIMUI GAUTI		
LAIDA	IŠLEIDIMO DATA	LAIDOS STATUSAS IR IŠLEIDIMO PRIEŽASTIS (JEI TAIKOMA)		
	Valdo individuali veikla			STATINIO PROJEKTO PAVADINIMAS
	2007 07 04 VMI NR. 440544			AUTOMOBILIŲ STOVĖJIMO AIKŠTELĖS KOSMONAUTŲ G. 16, MARIJAMPOLĖJE PROJEKTINIAI PASIŪLYMAI
KVAL. DOK. NR.	SPV SPDV	Valdas Naumavičius	2020	STATINIO NR IR PAVADINIMAS
A 1662				01 AIKŠTELĖ
				DOKUMENTO PAVADINIMAS
				VIZUALIZACIJA
				LAPAS
				1
LT	UŽSAKOVAS. STATYTOJAS. UAB "MARIJAMPOLĖS BUTŲ ŪKIS"			DOKUMENTO ŽYMUO
				17-XX-PP-SP.B- 1
				LAPŲ
				1