


Sklypo (jo dalies) Nr.	Sklypo (jo dalies) kampų nuolydžiams as plane	Sklypo (jo dalies) kampų koordinatės
		X; Y
1	1	6045641,30;458418,25
	2	6045639,97; 458426,28
	3	6045634,20; 458460,80
	4	6045632,02; 458473,83
	5	6045629,71; 458447,66
	6	6045604,56; 458476,72
	7	6045609,15; 458447,59
	8	6045615,38; 458408,09
2	9	6045609,65; 458405,85
	10	6045603,08; 458447,59
	11	6045556,62; 458447,59
	12	6045556,62; 458446,68
	23	6045556,62; 458438,29
	24	6045556,62; 458408,25
	25	6045580,35; 458400,04
	26	6045580,50; 458399,99
3	27	6045588,02; 458397,37
	28	6045615,38; 458408,09
	29	6045609,15; 458447,59
	6	6045604,56; 458476,72
	7	6045598,92; 458474,27
	8	6045598,48; 458474,56
	9	6045585,83; 458474,70
	10	6045582,96; 458484,92
	11	6045584,31; 458532,31
	12	6045543,32; 458531,64
	13	6045542,19; 458521,61
	14	6045547,66; 458521,39
	15	6045547,66; 458502,01
	16	6045568,06; 458501,74
	17	6045568,84; 458485,80
	18	6045565,63; 458485,78
19	6045565,12; 458455,71	
20	6045556,62; 458455,70	
21	6045556,62; 458447,59	
31	6045603,08; 458447,59	
30	6045609,65; 458405,85	

Ištrauka iš Marijampolės miesto teritorijos bendrojo plano brėžinio

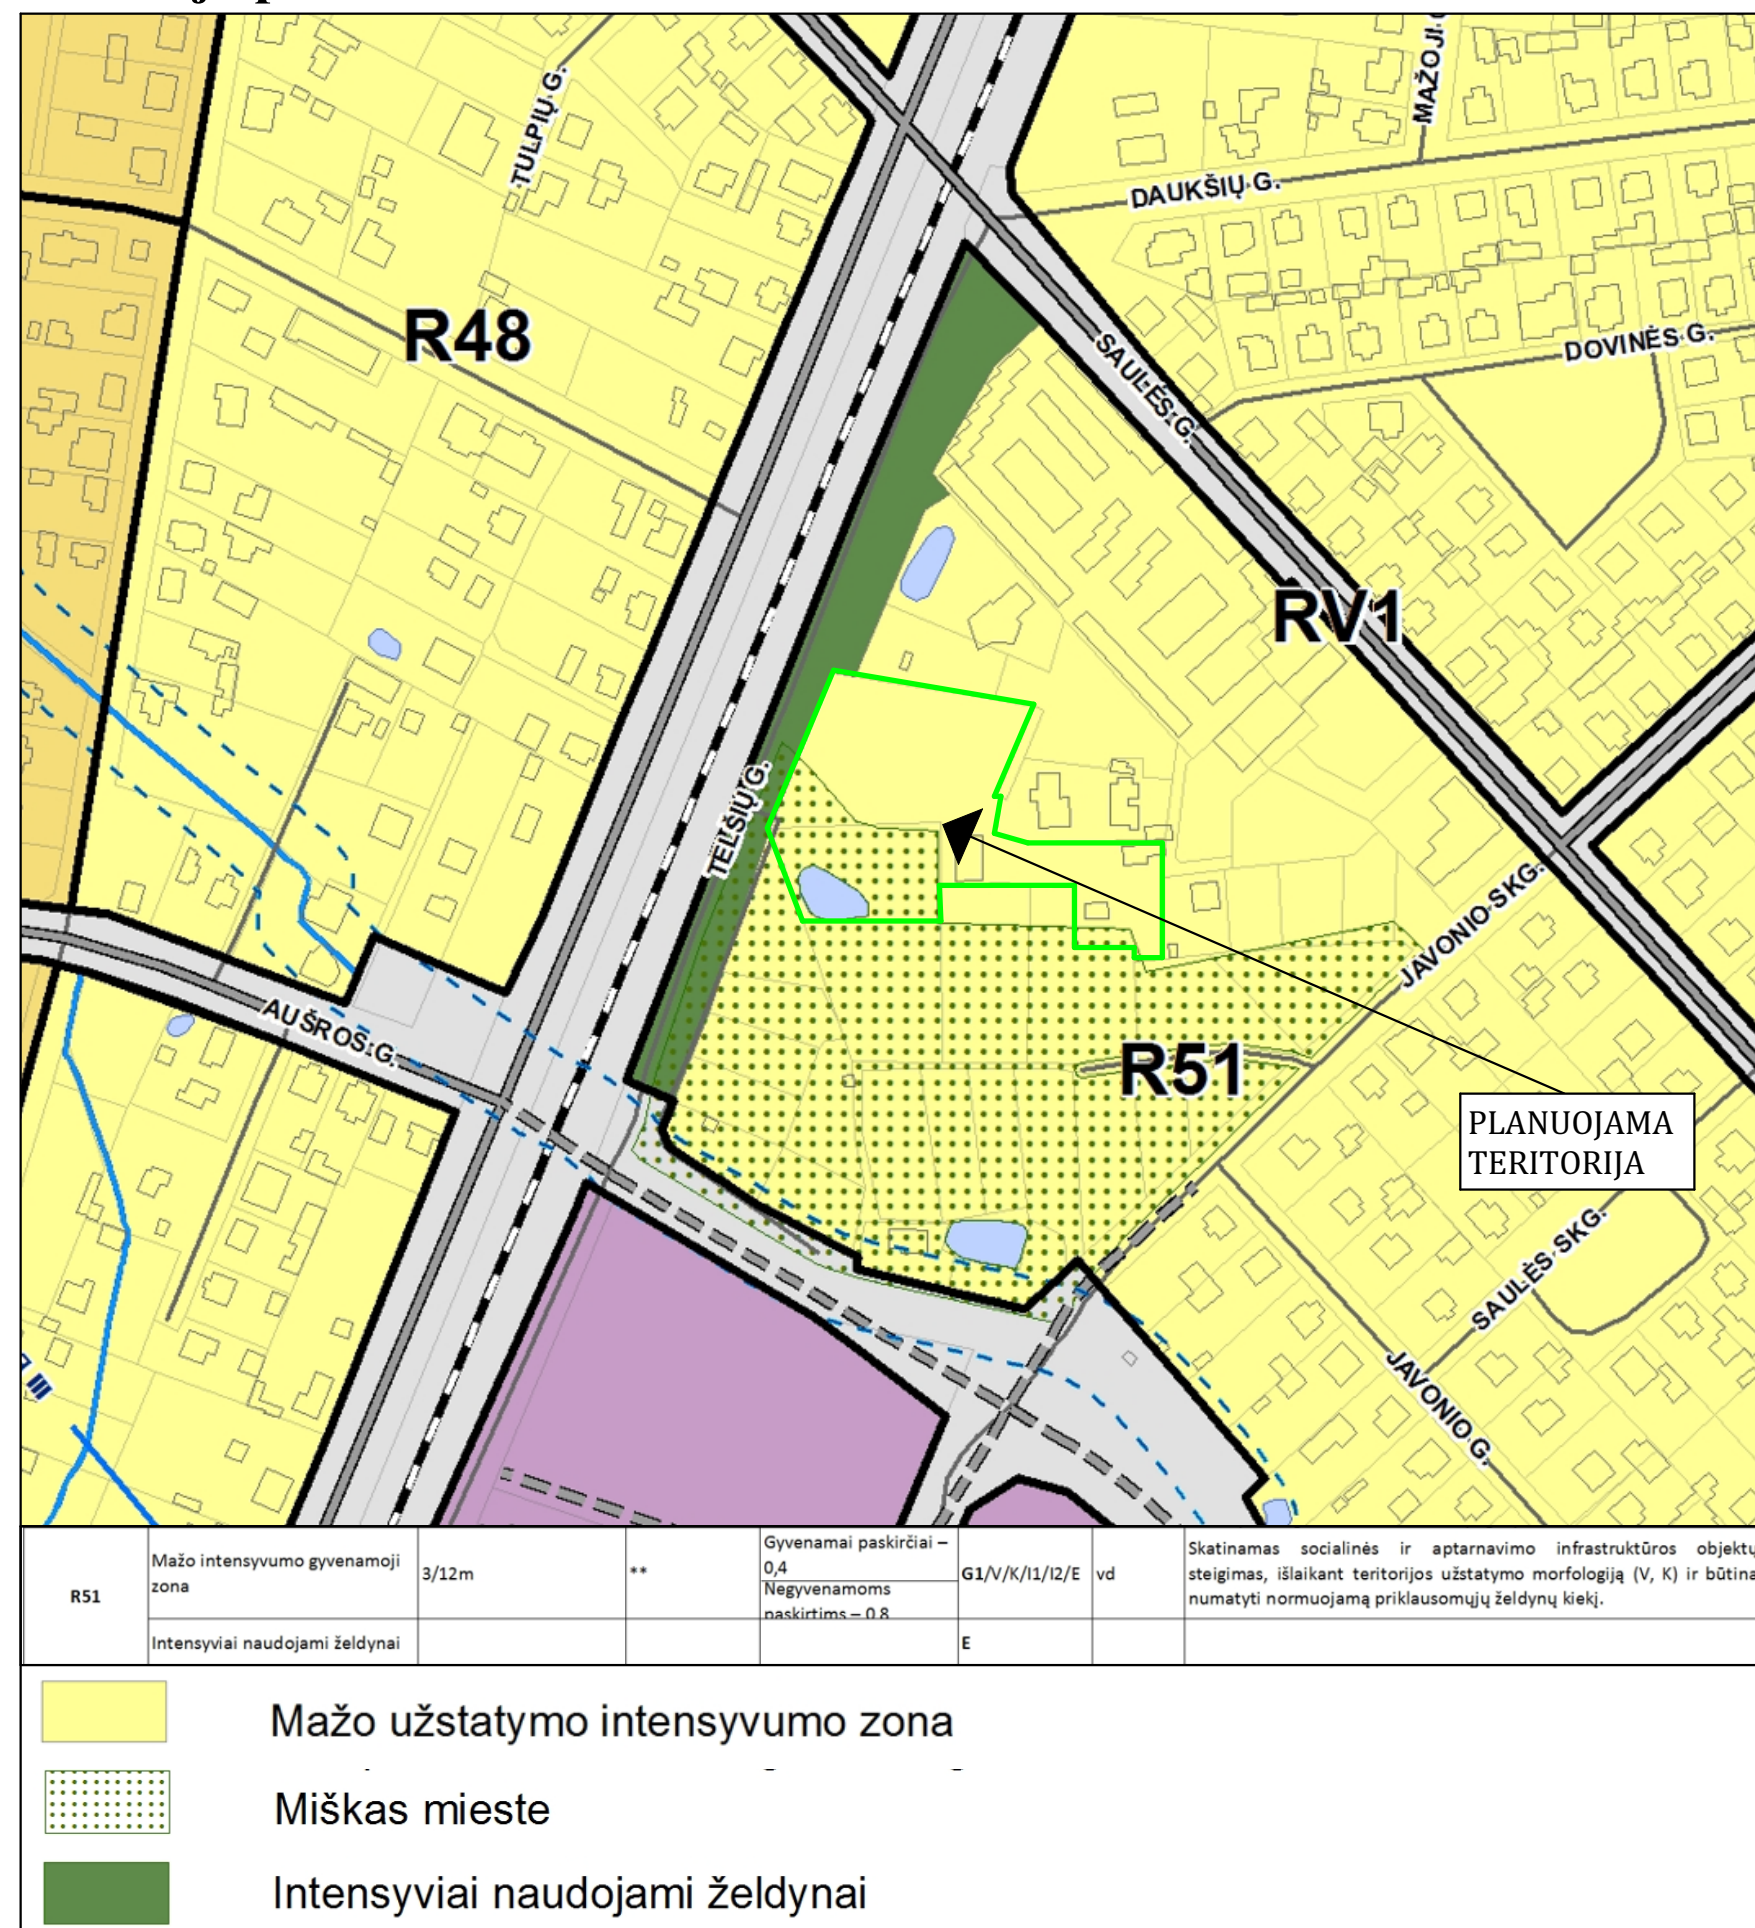


Ištrauka iš Regia.lt



Planavimo tikslai ir uždaviniai:

1. Derinti fizinių ir juridinių asmenų ar jų grupių, savivaldybių ir valstybės interesus dėl teritorijos naudojimo ir veiklos plėtojimo teritorijoje sąlygų;
2. Pervarkyti kitos paskirties žemės sklypus, kadastro Nr. 1801/0061:80 ir 1801/0061:84, esančius Marijampolėje, Saulės g. 2 ir 2E, suformuojant tris žemės sklypus dviejų žemės sklypų sąskaita;
3. Nustatyti (patikslinti) teritorijos naudojimo ir tvarkymo reglamentus.

Ištrauka iš Marijampolės miesto želdinių sistemos plėtojimo ir tvarkymo specialiojo plano koregavimo brėžinio

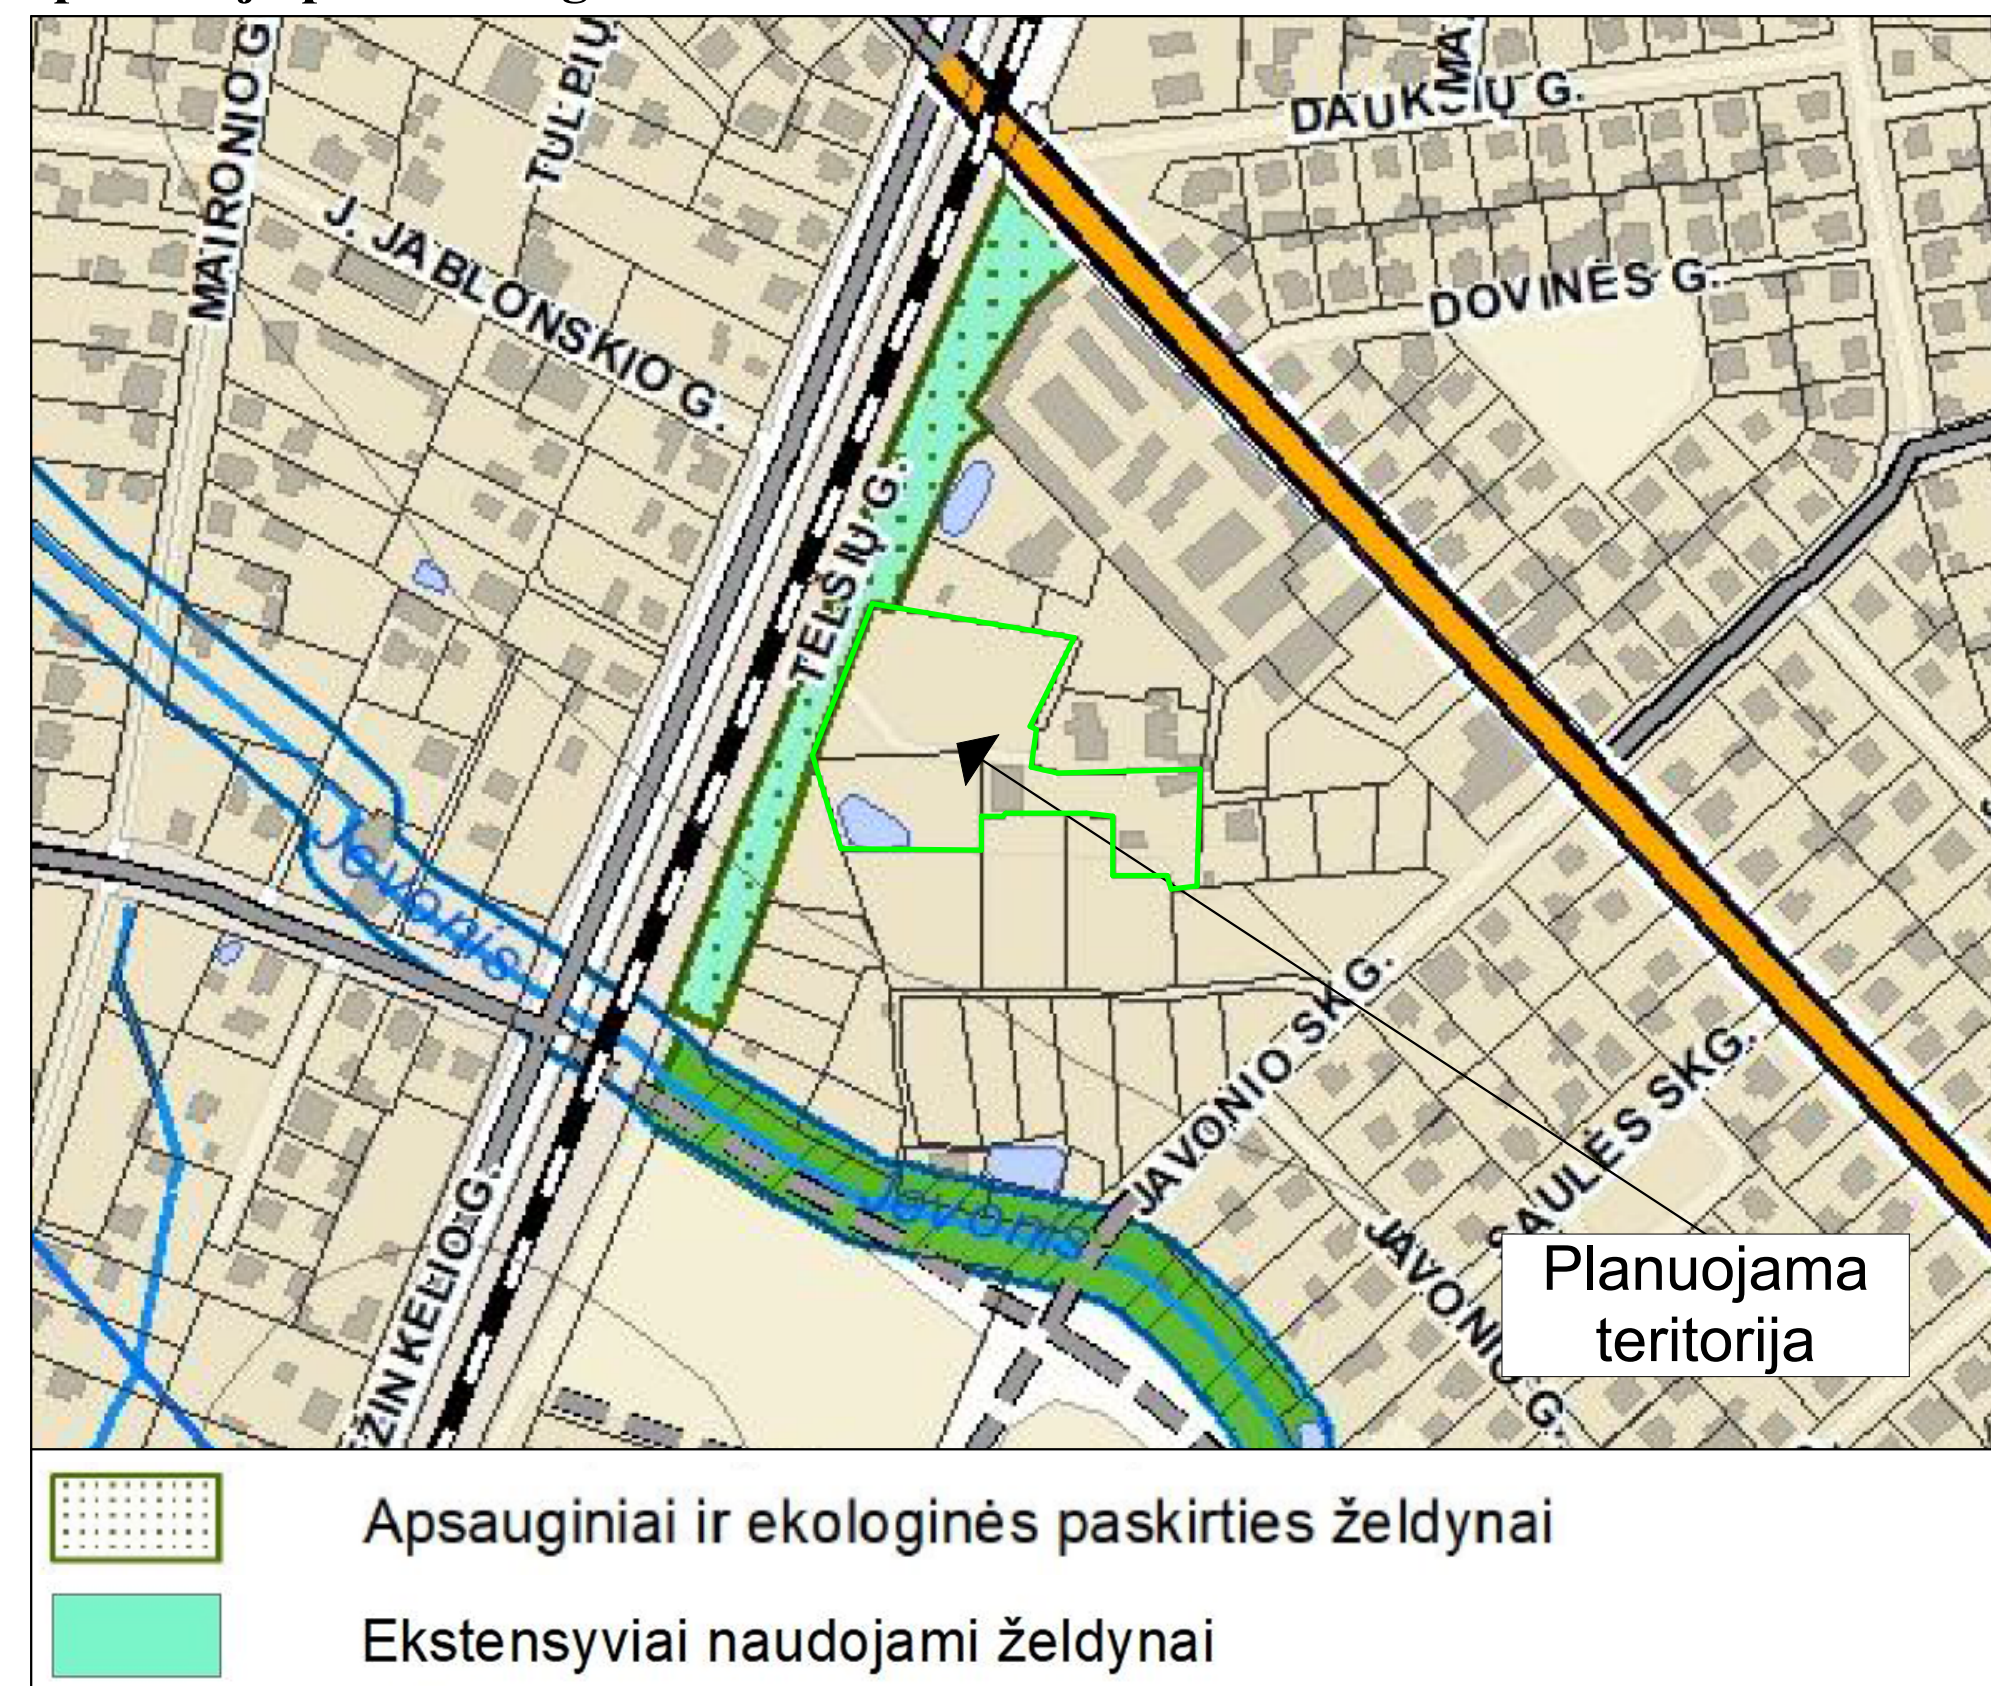

		MB „Valdo archetudija“ įmonės kodas: 306673649 Vytauto 34A, LT-68295 Marijampolė Tel.: +370 686 83370 / el. paštas: valdoarchetudija@gmail.com		TPO PAVARDAS Detaliojo plano, patvirtimo Marijampolės savivaldybės tarybos 2006 m. gruodžio 8 d. sprendimu Nr. 1-912 „Dėl teritorijų planavimo dokumentų patvirtinimo“, keičiamasis			
ARŠTATORIUS				BRĖŽIMO PAVARDAS			
A 1662		SPV SPDV	Valdis Naumavičius	E. Purasas	2025	PAGRINDINIS BRĖŽINYS M1:500	
LT	PLANAVIMO ORGANIZATORIUS MARIJAMPOLĖS SAVIVALDYBĖS ADMINISTRACIJA			BRĖŽIMO FIZIKOS		LAPAS	LAPŲ
	PLANAVIMO ORGANIZATORIUS J.G.			01-0P-02		1	1